
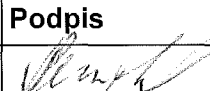
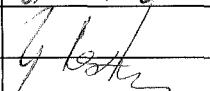
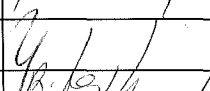
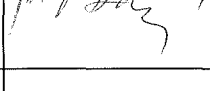


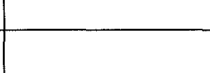

KRAJSKÝ ÚŘAD KRAJE Vysočina

Název dokumentu:	Smlouva zakládající právo provést stavbu			
Oprávněn/pověřen k podpisu:	Ing. Josef Pavlík			
Schváleno:	RK	Datum:	14.3.2017	Č.usnesení: 0488/10/2017/RK
Dokument uložen u:	odboru majetkového			
Počet vyhotovení:	4			
Adresát:	Obec Herálec			
Smluvní částka: 1)	0.00			
Odpovědný odbor: 2)	odbor majetkový			
Podpis zajistit do:	neprodleně			

	Pracoviště/pracovník	Datum	Podpis
Zpracoval:	OM/M. Semotamová	20.4.2017	
Projednáno s:	OM/J. Mrázková	20.4.2017	
Právní kontrola:	OM/J. Mrázková	20.4.2017	
Předkládá:	OM/P. Kolář	20.4.2017	
Potvrzení příjmu smlouvy do předběžné evidence 3)	OM/P. Kolář	20.4.2017	
Zodpovídá:	Příkazce operace:		
	Správce rozpočtu:		

Poznámka:

Subjekt (IČO: 294306), se kterým je uzavírána smlouva NENÍ nespolehlivým plátcem dle § 109 od. 3 zákona o DPH; (ověření provedl: koudelova, datum ověření: 20.04.2017 07:17:15):


Smlouva zakládající právo provést stavbu - napojení místní komunikace kú Český Herálec, obec Herálec
par.č. 1019/4
OM 253/2017

Rozpočtová skladba:

1) Použije se, pokud se jedná o písemnost typu smlouvy, jejímž předmětem je peněžité plnění. Pokud je v košilce více smluv, uvede se částka souhrnná. Pokud se jedná o smlouvu, příp. smlouvy, u níž je peněžité plnění stanoveno částkou za čerpanou jednotku (např. hodinovou sazbu), uvede se částka maximálního rozsahu tohoto plnění. V případě smluv na dobu neurčitou uveďte částku jedné platby.

2) Odpovědným odborem se rozumí odbor, příp. sekce nebo samostatné oddělení, které za písemnost, její vyřízení a správu záležitosti (správu smluvního vztahu) odpovídá.

3) Potvrzuje vždy vedoucí odpovědného odboru (nenahrazuje právní kontrolu).

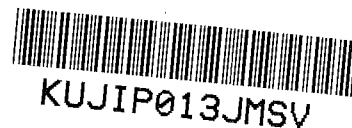

KUJIP013JMSV

Smlouva zakládající právo provést stavbu

uzavřená podle ustanovení § 1746 zákona č. 89/2012 Sb., občanský zákoník, v platném znění ve spojení s ustanoveními §§ 86 a 110 zákona č. 183/2006 Sb., stavební zákon

mezi těmito účastníky:

Kraj Vysočina,
se sídlem v Jihlavě, Žižkova 57, 587 33 Jihlava
zastoupený hejtnanem kraje MUDr. Jiřím Běhounkem
k podpisu smlouvy pověřen Ing. Josef Pavlík, náměstek hejtmána pro oblast
ekonomiky a majetku
IČ: 708 90 749
DIČ: CZ70890749
na straně vlastníka dotčeného pozemku

a

Obec Herálec, se sídlem Herálec 80, 592 01 Herálec
zastoupena starostou obce Lubomírem Gregorem
k podpisu smlouvy pověřen Ing. Karel Štoll, místostarosta obce
IČ: 002 94 306
na straně investora

takto:

Článek I.

Kraj Vysočina je dle výpisu z LV 668 pro k. ú. Český Herálec a obec Herálec vlastníkem pozemku par. č. 1019/4 – ostatní plocha, silnice (dále jen „pozemek“).

Uvedený pozemek získal Kraj Vysočina na základě Rozhodnutí Ministerstva dopravy a spojů ČR č. j. 3796/01-9-KM ze dne 10. 9. 2001, vydaného v souladu se zákonem č. 157/2000 Sb., o přechodu některých věcí, práv a závazků z majetku ČR do majetku krajů. Zřizovací listinou ze dne 20. 12. 2001 a Rozhodnutím o sloučení organizace Kraje Vysočina ze dne 7. 11. 2006 jej předal k hospodaření do Krajské správy a údržby silnic Vysočiny, příspěvkové organizace Kraje Vysočina.

Obec Herálec je investorem stavby „Nápojení místní komunikace na silnici III/3438“. Touto stavbou bude dotčen mimo jiné i výše uvedený pozemek, jehož vlastníkem je Kraj Vysočina.

Článek II.

Usnesením 0488/10/2017/RK ze dne 14. 3. 2017 vydala Rada Kraje Vysočina souhlas s dotčením pozemku, uvedeným v článku I. smlouvy, stavbou „Nápojení místní komunikace na silnici III/3438“ a rozhodla uzavřít nepojmenovanou smlouvu mezi Krajem Vysočina a investorem stavby.

Výše uvedeným usnesením Rady Kraje Vysočina vzniklo investorovi právo provést uvedenou stavbu na pozemku par. č. 1019/4 v k. ú. Český Herálec a obci Herálec ve smyslu ustanovení § 86 a § 110 zákona č. 183/2006 Sb., stavební zákon, a Kraj Vysočina jako vlastník tohoto pozemku je toto právo trpět.

Článek III.

Investor se zavazuje, že po realizaci stavby „Napojení místní komunikace na silnici III/3438“ a po jejím geometrickém zaměření požádá do 90 dnů ode dne vydání kolaudačního souhlasu na citovanou stavbu Kraj Vysočina o provedení majetkoprávního vypořádání a předloží za tím účelem 4 výtisky geometrického plánu a kopii kolaudačního souhlasu.

Článek IV.

Skutečnosti ve smlouvě blíže neupravené se řídí příslušnými ustanoveními zákona č. 89/2012 Sb., občanský zákoník a zákona č. 183/2006 Sb., stavební zákon.

Smlouva se vyhotovuje ve 4 výtiscích, z nichž jsou pro každého účastníka určeny 2 výtisky.

Tato smlouva bude sloužit jako jeden z dokladů k vydání územního a stavebního povolení pro stavbu „Napojení místní komunikace na silnici III/3438“ v k. ú. Český Herálec a obci Herálec, jejímž investorem je Obec Herálec.

Smluvní strany po přečtení smlouvy prohlašují, že smlouva je sepsána na základě jejich svobodné vůle, nikoli v tísní a za nápadně nevýhodných podmínek. Na důkaz tohoto připojují zástupci smluvních stran své podpisy.

Smlouva zakládající právo provést stavbu nabývá platnosti dnem podpisu smlouvy.

Investor výslovně souhlasí se zveřejněním celého textu smlouvy včetně podpisů (v případě fyzické osoby bude zveřejněný text smlouvy anonymizován v rozsahu osobních údajů) v informačním systému veřejné správy – Registru smluv.

Smluvní strany se dohodly, že zákonnou povinnost dle § 5 odst. 2 zákona o registru smluv splní Kraj Vysočina.

V Herálci dne 13. 4. 2017


V Jihlavě dne21. 04. 2017.....




Ing. Karel Štoll
místostarosta obce

OBECE HERÁLEC
592 01 Herálec 80
IČ: 00294306 DIČ: CZ00294306
tel. 566 663 115

Kraj Vysočina
Žižkova 57, 587 03 Jihlava

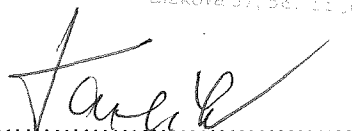

Ing. Josef Pavlík
náměstek hejtmána pro oblast
ekonomiky a majetku

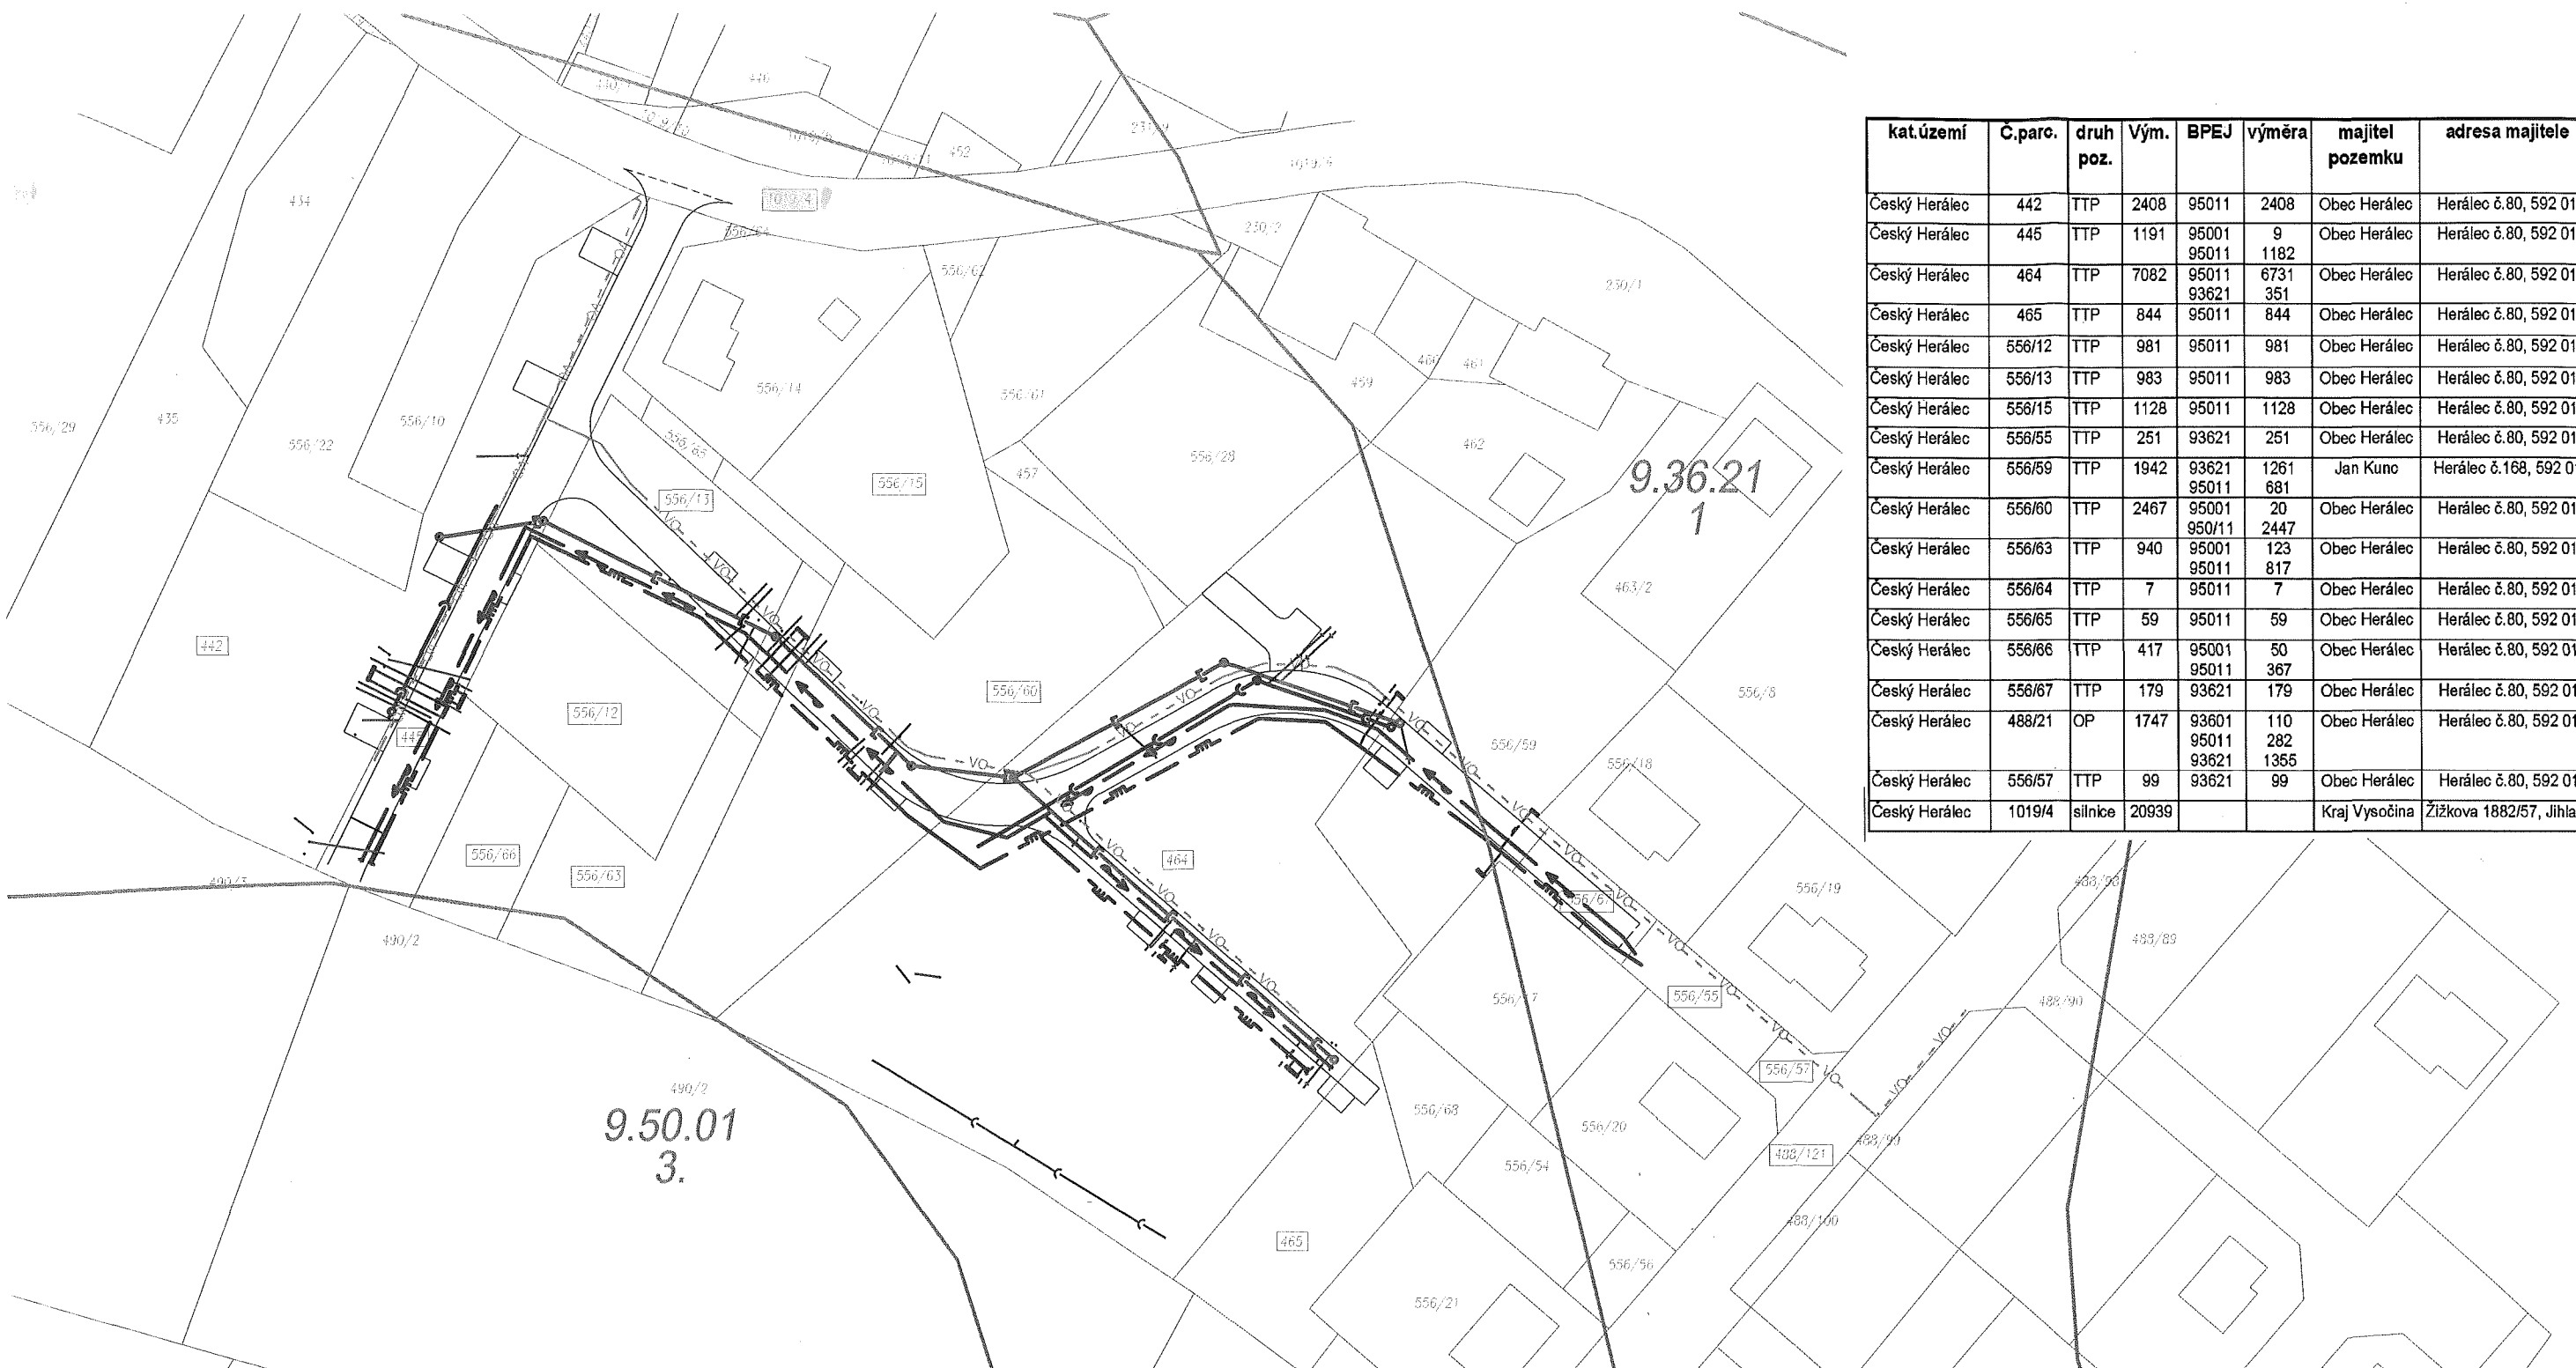

kat.území	C.parc.	druh poz.	Vým.	BPEJ	výměra	majitel pozemku	adresa majitele
Český Herálec	442	TTP	2408	95011	2408	Obec Herálec	Herálec č.80, 592 01
Český Herálec	445	TTP	1191	95001 95011	9 1182	Obec Herálec	Herálec č.80, 592 01
Český Herálec	464	TTP	7082	95011 93621	6731 351	Obec Herálec	Herálec č.80, 592 01
Český Herálec	465	TTP	844	95011	844	Obec Herálec	Herálec č.80, 592 01
Český Herálec	556/12	TTP	981	95011	981	Obec Herálec	Herálec č.80, 592 01
Český Herálec	556/13	TTP	983	95011	983	Obec Herálec	Herálec č.80, 592 01
Český Herálec	556/15	TTP	1128	95011	1128	Obec Herálec	Herálec č.80, 592 01
Český Herálec	556/55	TTP	251	93621	251	Obec Herálec	Herálec č.80, 592 01
Český Herálec	556/59	TTP	1942	93621 95011	1261 681	Jan Kunc	Herálec č.168, 592 01
Český Herálec	556/60	TTP	2467	95001 95011	20 2447	Obec Herálec	Herálec č.80, 592 01
Český Herálec	556/63	TTP	940	95001 95011	123 817	Obec Herálec	Herálec č.80, 592 01
Český Herálec	556/64	TTP	7	95011	7	Obec Herálec	Herálec č.80, 592 01
Český Herálec	556/65	TTP	59	95011	59	Obec Herálec	Herálec č.80, 592 01
Český Herálec	556/66	TTP	417	95001 95011	50 367	Obec Herálec	Herálec č.80, 592 01
Český Herálec	556/67	TTP	179	93621	179	Obec Herálec	Herálec č.80, 592 01
Český Herálec	488/21	OP	1747	93601 95011 93621	110 282 1355	Obec Herálec	Herálec č.80, 592 01
Český Herálec	556/57	TTP	99	93621	99	Obec Herálec	Herálec č.80, 592 01
Český Herálec	1019/4	silnice	20939			Kraj Vysočina	Žižkova 1882/57, Jihlav

ZNAČKA	ČÍSLO SO	NÁZEV STAVEBNÍHO OBJEKTU
	IO 01	MÍSTNÍ KOMUNIKACE VČ.DRENÁŽE
	IO 02	VODOVOD PE100 RC SDR17 ø90x5,4m
	IO 02A	PŘÍPOJKY VODY PE100 SDR11 ø32x2,9m
	IO 03	KANALIZACE SPLAŠKOVÁ PVC SN8 DIN DN250
	IO 03A	PŘÍPOJKY KANALIZACE SPLAŠKOVÉ PVC KG SN8 DIN DN150
	IO 04	KANALIZACE DEŠŤOVÁ DN250-300
	IO 04A	PŘÍPOJKY KANALIZACE DEŠŤOVÉ PVC KG SN8 DIN DN150
	IO 05	STL PLYNOVOD PE100 SDR11 ø63x5,8mm
	IO 05A	PŘÍPOJKY STL PLYNOVODU PE100 SDR11 ø32x3,0mm
	IO 06	ROZVODY VO VČ.SLOUPŮ

ZODP. PROJEKTANT	ing. LEOŠ POHANKA		ING. LEOŠ POHANKA projektové a inženýrské služby Dolní 35, Nové Veselí, 592 14 tel.: 566 667 342, gsm: 602 663 045 IČO: 456 53 054, DIČ: CZ5603151664 projekce@pohanka.net, www.pohanka.net
VYPRACOVAL	MARTA HRONOVÁ		
KRAJ	VYSOČINA	STAVEBNÍ ÚŘAD	ŽDĀR NAD SÁZAVOU
MÍSTO STAVBY	k.ú. ČESKÝ HERÁLEC		
INVESTOR	OBEC HERÁLEC, IČ: 00294306 HERÁLEC č.80, 591 01 HERÁLEC		
AKCE	OBEC HERÁLEC OBYTNÝ SOUBOR RD FAMILIE II. IO 2.0. INŽENÝRSKÉ SÍTĚ, KOMUNIKACE		FORMÁT 2A4 DATUM 08/2016 STUPEŇ DUR ČÍSLO ZAKÁZKY 113/16 ZMĚNA
OBSAH VÝKRESU	KATASTRÁLNÍ SITUAČNÍ VÝKRES		Č. VÝKRES 04 ČÁST DOK C Č. PARÉ
	MĚŘÍTKO	1:1000	