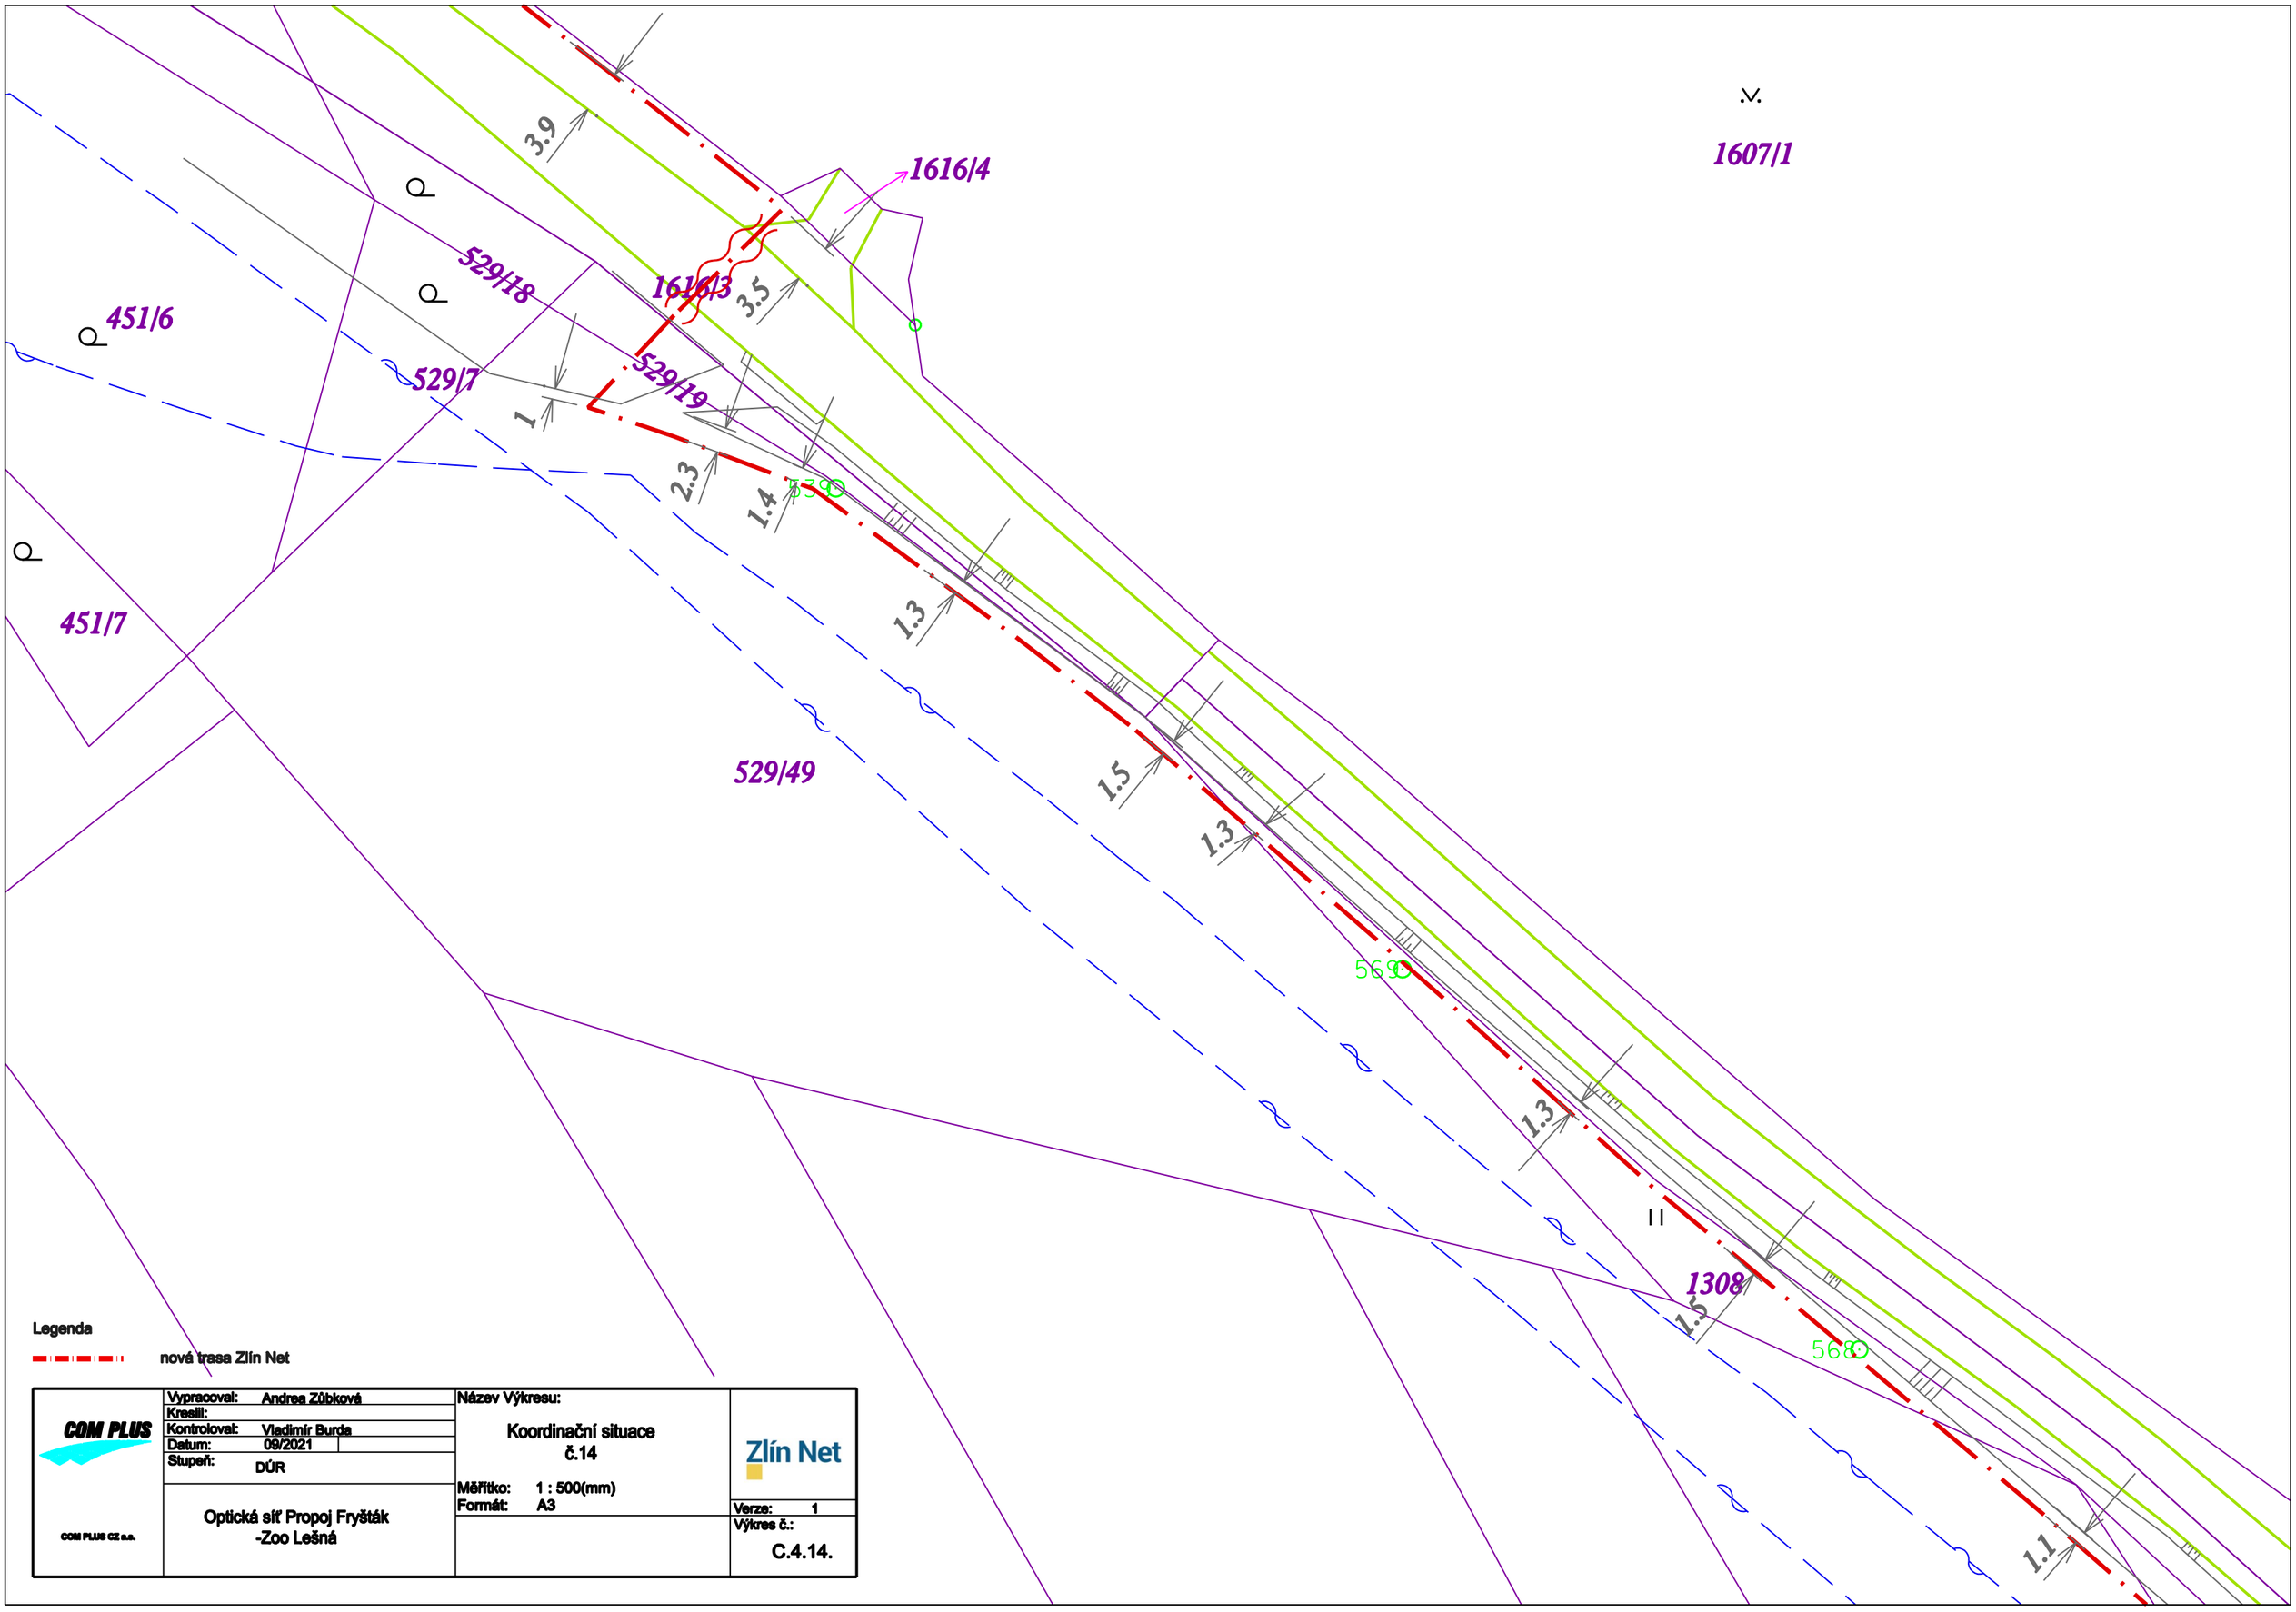

Legenda

nová trasa Zlín Net

COM PLUS COM PLUS CZ a.s.	Vypracoval: Andrea Zůbková Kreslil: Kontroloval: Vladimír Burda Datum: 09/2021 Stupeň: DÚR	Název Výkresu: Koordinační situace č.14	Zlín Net
	Optická síť Propoj Fryšták -Zoo Lešná	Měřítko: 1 : 500(mm) Formát: A3	Verze: 1 Výkres č.: C.4.14.