


SITUACE PŘÍPOJEK - RD E6

1:200

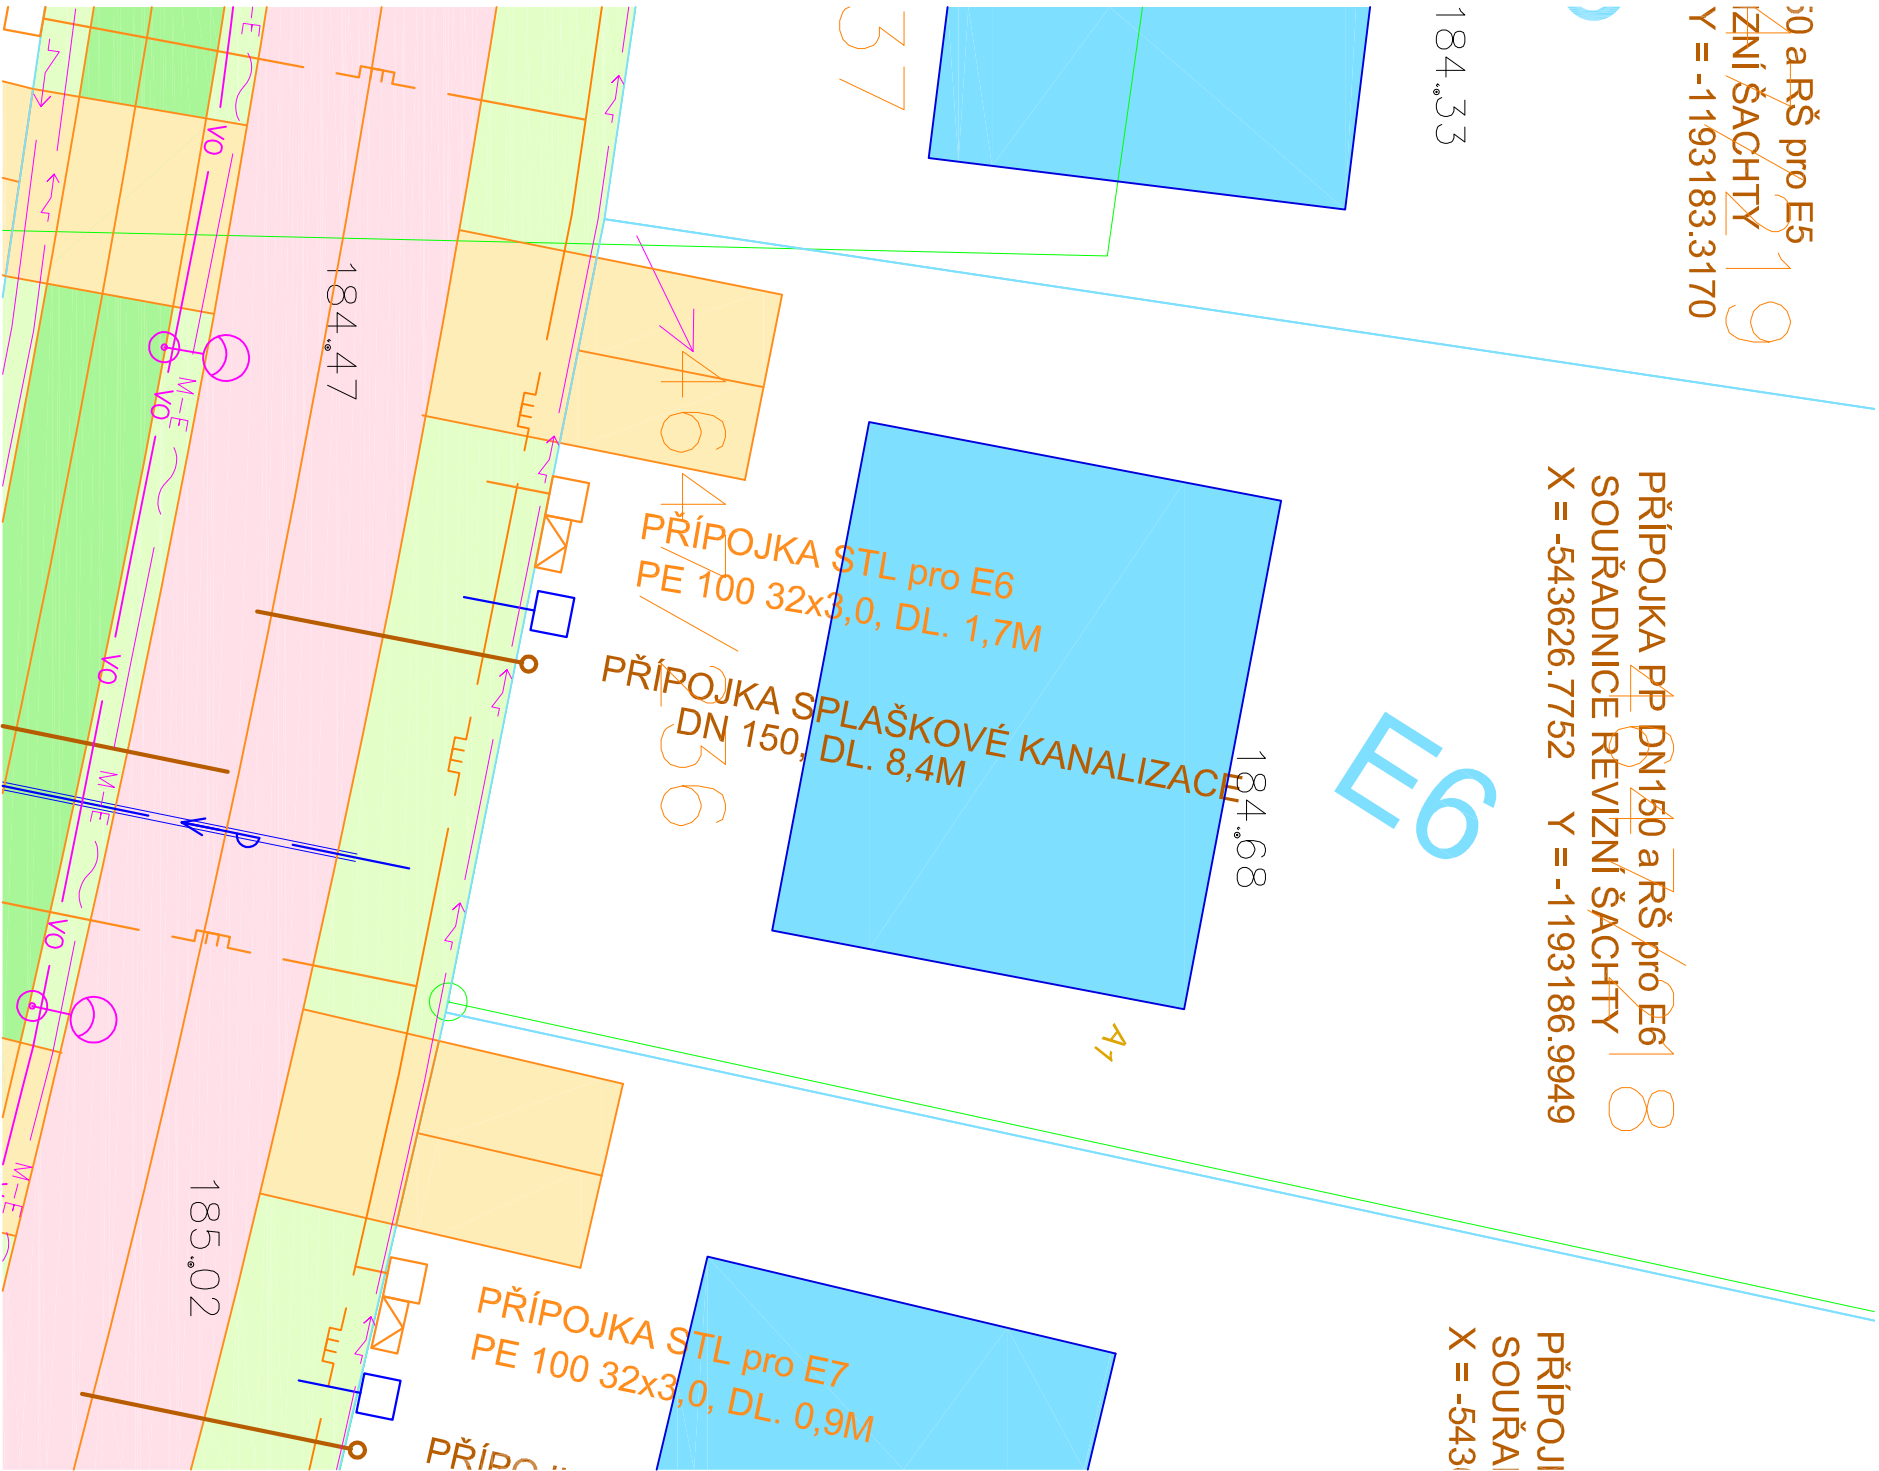

LEGENDA PLOCH :


- VOZOVKA - ASFALTOBETON - POVOLENO DSP
- ZPOMALOVACÍ PRAHY - ZÁMKOVÁ DLAŽBA - POVOLENO DSP
- VJEZDY, PARKOVACÍ STÁNÍ - DISTANČNÍ DLAŽBA - POVOLENO DSP

LEGENDA INŽENÝRSKÝCH SÍTÍ :

POPIS I.S.	STÁVAJÍCÍ	NAVRŽENÉ
SDĚLOVACÍ KABEL 02 – AKTIVNÍ	02 ~ ~ ~	02 ~ ~ ~
SDĚLOVACÍ KABEL 02 – NEAKTIVNÍ	02 ~ ~ ~	02 ~ ~ ~
SDĚLOVACÍ KABEL KAZA	KAZA ~ ~ ~	KAZA ~ ~ ~
SDĚLOVACÍ KABEL UPC	UPC ~ ~ ~	UPC ~ ~ ~
VEDENÍ NN	~ ~ ~	~ ~ ~
VEDENÍ VN	~ ~ ~	~ ~ ~
VODOVOD	~ ~ ~	~ ~ ~
KANALIZACE JEDNOTNÁ	~ ~ ~	~ ~ ~
KANALIZACE SPLAŠKOVÁ	~ ~ ~	~ ~ ~
PLYNOVOD STL	~ ~ ~	~ ~ ~
VEŘEJNÉ OSVĚTLENÍ	~ ~ ~	~ ~ ~
METROPOLITNÍ SÍŤ	~ ~ ~	~ ~ ~

POZNÁMKA:
ZÁKRES INŽENÝRSKÝCH SÍTÍ JE POUZE INFORMATIVNÍ A PŘED ZAPOČETÍM STAVEBNÍCH PRACÍ JE NUTNO SÍŤ VYTÝČIT VE SPOLUPRÁCI S JEJICH SPRÁVCI A VIDITELNĚ OZNAČIT V TERÉNU.

SOUŘADNICOVÝ SYSTÉM: JTSK
VÝŠKOVÝ SYSTÉM: B.p.v.

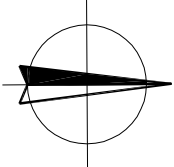

ZODP.PROJEKTANT: ING.P.KOMENDOVÁ		NAVRHL./VYPRACOVAL: ING.P.KOMENDOVÁ		TECHNICKÁ KONTROLA: ING.Š.VRBOVÁ						
HL.JING.PROJEKTU: ING.Š.VRBOVÁ		KRESLIL/CAD: ING.P.KOMENDOVÁ								
KRÚ:	JIHOMORAVSKÝ	MěÚ/ObÚ:	VESELÍ NAD MORAVOU							
OBJEDNATEL: MĚSTO VESELÍ NAD MORAVOU			DATUM: IX/2021							
AKCE: VESELÍ NAD MORAVOU ÚZEMÍ PRO VÝSTAVBU RD HUTNÍK - II. A III.ETAPA						ČÍS.ZAK.:	-	PŘÍLOHA Č.:	02	
						STUPEŇ:	DŮR			
						MĚŘITKO:	1:200			
PŘÍLOHA			SITUACE PŘÍPOJEK - RD E6							



DS projekt

DOPRAVNÍ STAVBY

Info@ds-projekt.cz

www.ds-projekt.cz

IC: 067 84 828

TEL: 731 582 855