


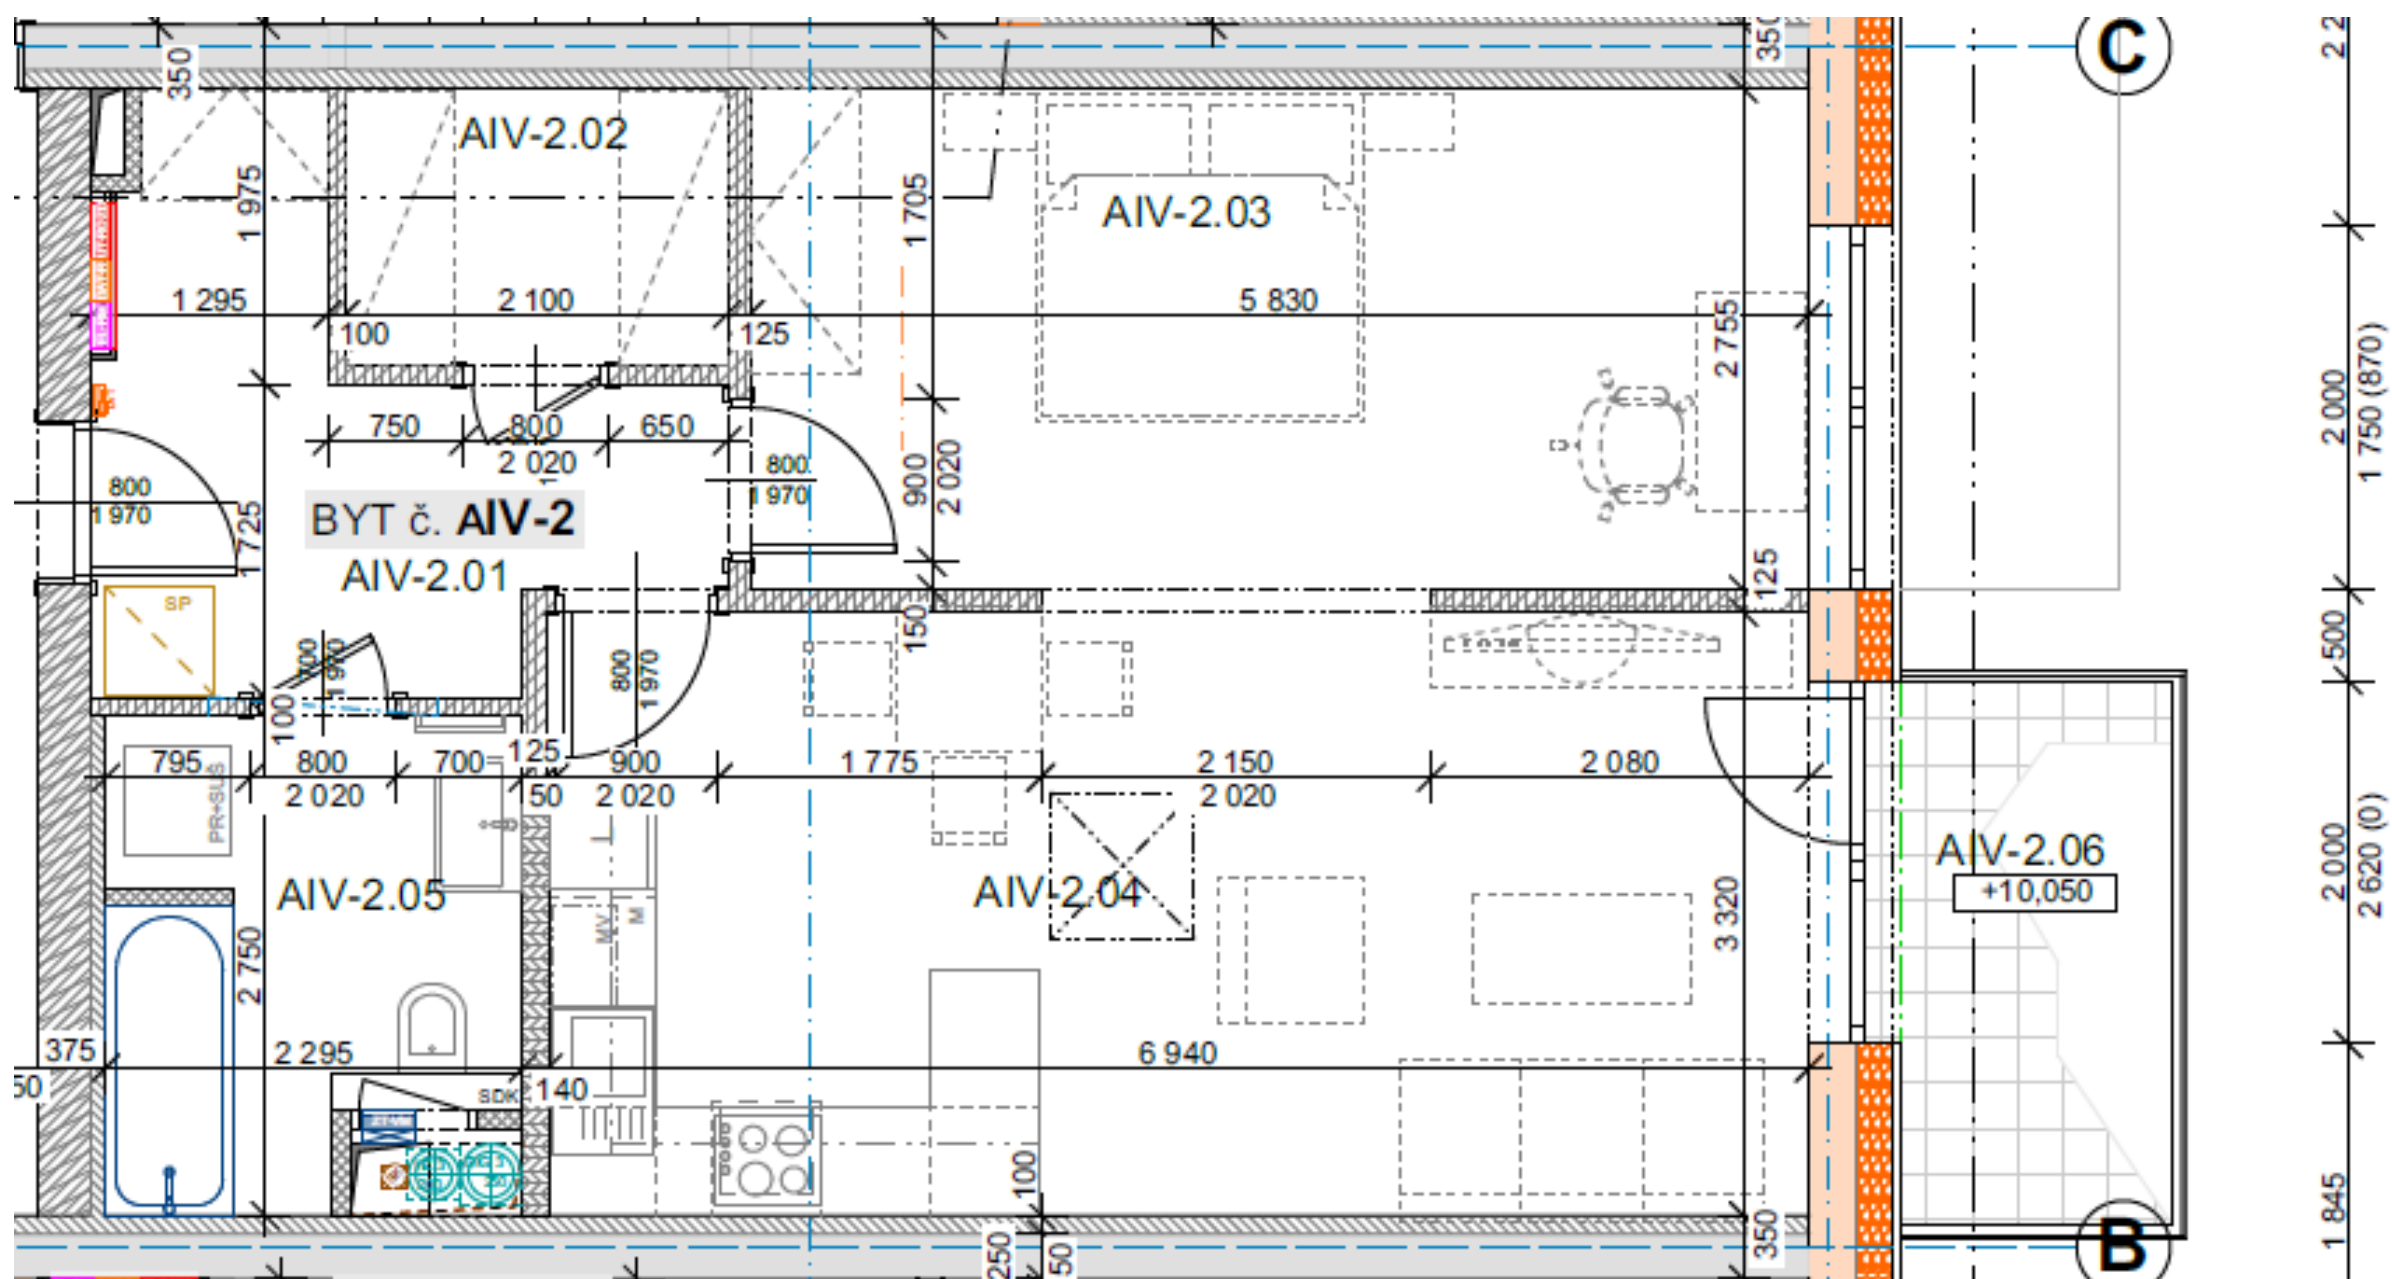

BYT č. AIV - 2	AIV-2.01	CHODBA	7,50
	AIV-2.02	ŠATNA	3,35
	AIV-2.03	LOŽNICE	15,85
	AIV-2.04	OBYTNÁ MÍSTNOST (OBYVACÍ POKOJ + KUCHYŇSKÝ KOUT)	24,25
	AIV-2.05	KOUPELNA s WC	5,75
	AIV-2.06	BALKON	4,90
CELKOVÁ PLOCHA BYTU (AIV-2) - velikost 1+KK			61,60 m²

4. podlaží, kupující manželé Fortelní