

SMLOUVA č. PL20220015

o provádění údržby zeleně a likvidace bioodpadu

Smluvní strany:

1.

Památník Lidice, příspěvková organizace Ministerstva kultury České republiky

sídlem: Tokajická 152, 173 54, Lidice

IČO: 70886342

DIČ: CZ70886342, plátce DPH osvobozený dle § 61 písmena e)

bankovní spojení: Česká národní banka

č. ú.: 1334141/0710

zastoupená: PhDr. Eduard Stehlík, Ph.D., MBA, ředitel

založená: Zřizovací listinou Památníku Lidice č. 9261/2000 ze dne 31.

prosince 2000

(dále jen „objednatel“)

a

2.

Raamar s.r.o.

sídlem: Litoměřická 582, 190 00 Praha 9

IČO: 26024705

DIČ: CZ26024705

bankovní spojení: Česká spořitelna

č. ú.: 2095273309/0800

zastoupený: Marek František Voldán, Jednatel

zapsaný: C 190016 vedená u Městského soudu v Praze

(dále jen „zhotovitel“)

(zhotovitel a objednatel dále společně jen „smluvní strany“)

uzavírají níže uvedeného roku, měsíce a dne, ve smyslu ustanovení § 2586 a následujících zákona č. 89/2012 Sb., občanský zákoník, v platném znění (dále jen „občanský zákoník“), tuto Smlouvu o provádění údržby zeleně (dále jen „smlouva“).

1. Úvodní prohlášení smluvních stran

1. Objednatel prohlašuje, že:

- vznikl a je příspěvkovou organizací, zřízenou rozhodnutím ministra kultury č. 15/2000 ze dne 6. prosince 2000 podle ustanovení § 31 odst. 1 zákona č. 576/1990 Sb. o pravidlech hospodaření s rozpočtovými prostředky České republiky a obcí v České republice (rozpočtová pravidla republiky) ve znění pozdějších předpisů,
- v rámci své činnosti byl mimo jiné pověřen zajištěním péče o národní kulturní památku Pietní území Ležáky, ÚSKP 149, vymezenou podle nařízení vlády č. 147/1999 Sb., o prohlášení a zrušení prohlášení některých kulturních památek za národní kulturní památky (dále jen „areál“),
- v souvislosti s péčí o areál mu byly svěřeny k hospodaření nebo spravuje pozemky uvedené v Příloze č. 2 této smlouvy (dále jen „pozemky“),

a je proto v souladu se svojí zřizovací listinou a právními předpisy platnými a účinnými na území České republiky, oprávněn tuto smlouvu uzavřít.

2. Zhotovitel prohlašuje, že:

- a) je odborně způsobilý splnit podmínky této smlouvy, jeho účel, předmět jeho činnosti nebo podnikání mu umožňuje provést dílo dle této smlouvy,
- b) bere na vědomí, že pozemky, které se týkají předmětu plnění díla podle této smlouvy, se nacházejí se v areálu Národní kulturní památky Ležáky, jsou památkově chráněné nemovité věci,
- c) je mu dobře znám stav těchto pozemků a prohlašuje, že jejich údržbu v rozsahu stanoveném touto smlouvou je schopen zcela zabezpečit,

a proto přijímá závazky z této smlouvy vyplývající.

3. Tato smlouva se uzavírá na základě zadávacího řízení veřejné zakázky na služby s názvem „Údržba zeleně v areálu Památníku Ležáky“, zadané podle zák. č. 134/2016 Sb., o zadávání veřejných zakázek, v platném znění (dále jen „ZZVZ“).

2. Předmět díla a způsob provádění

1. Předmětem díla dle této smlouvy je závazek zhotovitele provádět pro objednatele pravidelnou údržbu zeleně v areálu a další související práce v rozsahu a za podmínek specifikovaných v této smlouvě, vše v dále uvedených termínech a v kvalitě dle profesních zvyklostí.
2. Za tímto účelem se zhotovitel zavazuje pro objednatele provádět zejména tyto práce:
 - a) pravidelné kosení travních ploch se sběrem,
 - b) odvoz a likvidace bioodpadu (posekaná tráva, listí, ev. spadané větve, nálety, apod. bránící seči)(dále také jen „dílo“).
3. Objednatel se zavazuje k zaplacení dohodnuté ceny za provedení díla ve výši a za podmínek dle této smlouvy a k poskytnutí součinnosti v rozsahu nutném pro řádné provádění díla.

3. Doba a místo plnění

1. Dílo bude zhotovitel provádět v termínech uvedených v Příloze smlouvy č. 1 a č. 3, a to na pozemcích uvedených v Příloze smlouvy č. 2 – Mapa, časově s přihlédnutím k minulým a následujícím pracím a současně a budoucí vegetační situaci.
2. Místem plnění a předání díla, nebo i jednotlivých částí díla je areál Pietního území Ležáky.
3. Práce s uvedením rozsahu a doby provedení budou zhotovitelem zapisovány do Seznamu prací, který povede zhotovitel a jednou měsíčně bude jejich soupis za minulý měsíc předán zhotovitelem vedoucí/vedoucímu NKP Ležáky.
4. Zhotovitel se zavazuje zahájit provádění díla podle této smlouvy bez zbytečného odkladu po nabytí její účinnosti.

4. Podmínky provádění díla

1. Při provádění díla podle této smlouvy je zhotovitel povinen postupovat s řádnou péčí a odpovídá za odborné a kvalifikované provedení všech potřebných prací. Zhotovitel se zavazuje zejména:
 - a) dílo realizovat na svůj náklad a nebezpečí ve sjednané době, ve schváleném rozsahu a v souladu dohodnutým rozpočtem, v souladu s odsouhlasenými podklady, pokyny pověřené osoby objednatele nebo určeného pracovníka Národního památkového ústavu (NPÚ), případně s odsouhlasenými změnami,
 - b) dodržovat při provádění díla veškeré platné právní předpisy, podmínky BOZP a PO, české technické normy a další podmínky určené touto smlouvou,

- c) nakládat s vodou a energiemi šetrně,
 - d) zdržet se ukládání biologicky rozložitelného odpadu na skládku a zajistit jeho svoz a zpracování kompostováním nebo k energetickému využití.
2. Zhotovitel je povinen akceptovat připomínky a návrhy objednatele a určeného pracovníka Národního památkového ústavu (NPÚ) v případě, že tyto připomínky a návrhy nejsou v rozporu s právními předpisy, závaznými technickými normami nebo stanovisky příslušných orgánů veřejné správy. V případě, že takové připomínky objednatele nejsou v rozporu se zadáním objednatele, nejedná se o změnu ani doplnění předmětu plnění této smlouvy a zhotoviteli nenáleží dodatečná odměna.
3. Objednatel poskytne zhotoviteli součinnost a odborné konzultace nutné pro provádění díla v následujícím rozsahu tím, že pro zhotovitele zajistí:
 - a) potřebný přístup k pozemkům, kde má být dílo prováděno,
 - b) bezplatný odběr vody a elektrické energie (oboje pro účely plnění smlouvy) a přístup k sociálnímu zařízení pro pracovníky zhotovitele.
4. Objednatel je oprávněn kontrolovat provádění díla a dále je oprávněn přerušit provádění díla v případě, že zhotovitel poskytuje delší dobu vadné plnění díla, anebo jinak porušuje tuto smlouvu či právní předpisy. Objednatel může v takovém případě tuto smlouvu ukončit odstoupením za podmínky, že zhotovitele na tuto skutečnost písemně upozornil, včetně konkretizace vadného plnění, nebo jiného porušení povinnosti zhotovitele dle této smlouvy a poskytl zhotoviteli přiměřený termín na odstranění a nápravu tohoto vadného stavu.

5. Pověřené osoby

1. Smluvní strany zmocňují k jednání o způsobu provádění díla, kontrole provedeného díla a převzetí díla tyto osoby:
 - a) za objednatele: Jana Chourová Plachá, mob:
 - b) za zhotovitele: Marek František Voldán, mob:
2. V případě změny pověřené osoby oznámí smluvní strana písemně druhé smluvní straně bez prodlení nové kontaktní údaje, a v takovém případě nebude uzavírán dodatek k této smlouvě.

6. Cena a způsob placení

1. Cena díla je stanovena podle Položkového rozpočtu uvedeného v Příloze č. 1 této smlouvy v celkové výši 1 311 751 Kč bez DPH, 1 587 219 Kč s DPH za 3 (tři) roky plnění smlouvy.
2. Cena podle předchozího odstavce zahrnuje veškeré náklady na provádění služeb - práci, dopravu potřebné mechanizace, náklady na její provoz, odvoz a likvidaci bioodpadu, atd.
3. K ceně podle bodu 1. má zhotovitel právo účtovat daň z přidané hodnoty (dále jen „DPH“) v platné výši. Smluvní strany berou na vědomí, že sazba DPH se může po uzavření této smlouvy změnit. V takovém případě bude zhotovitel fakturovat DPH v sazbě platné v den zdanitelného plnění, taková změna ceny nebude smluvními stranami považována za podstatnou změnu smlouvy a smluvní strany nebudou uzavírat písemný dodatek smlouvy.
4. Cena bude zaplacená objednatelem zhotoviteli zpětně vždy za uplynulý kalendářní měsíc, v němž byly práce podle této smlouvy provedeny, a to na základě vystaveného daňového dokladu – faktury, doručeného do sídla objednatele. Přílohou faktury bude výkaz prací provedených v daném měsíci. Lhůta splatnosti faktury bude 20 (dvacet) dnů od doručení do sídla objednatele. Faktura je považována za uhrazenou dnem odepsání částky z účtu objednatele.
5. Faktura, musí obsahovat všechny náležitosti řádného účetního a daňového dokladu ve smyslu příslušných právních předpisů, zejména zákona č. 563/1991 Sb., o účetnictví, ve znění pozdějších předpisů, a zákona č. 235/2004 Sb., o dani z přidané hodnoty, ve znění pozdějších předpisů. V případě, že faktura bude obsahovat věcné či formální nesprávnosti, popřípadě nebude obsahovat všechny

zákonné náležitosti nebo přílohu dle předchozího odstavce, je objednatel oprávněn ji vrátit ve lhůtě splatnosti zpět zhotoviteli k doplnění, aniž se tak dostane do prodlení se splatností. Lhůta splatnosti počíná běžet znovu od opětovného doručení náležitě doplněné faktury objednateli.

6. V případě, že objednatel bez zbytečného odkladu vytkl písemně zhotoviteli vady plnění, není povinen platit vyúčtovanou částku v daňovém dokladu až do doby odstranění vady, popř. uspokojení nároku na odstranění vady jiným způsobem. V takovém případě nevzniká zhotoviteli nárok na úrok z prodlení.
7. Pokud se po dobu účinnosti této smlouvy zhotovitel stane nespolehlivým plátcem ve smyslu ustanovení § 109 odst. 3 zákona č. 235/2004 Sb., o dani z přidané hodnoty, ve znění pozdějších předpisů, smluvní strany se dohodly, že objednatel má právo uhradit DPH za zdanitelné plnění přímo příslušnému správci daně. Objednatel takto provedená úhrada bude považována za uhrazení příslušné části ceny rovnající se výši DPH fakturované zhotovitelem.
8. Zhotovitel je oprávněn od této smlouvy odstoupit, je-li objednatel v prodlení se zaplacením splatné ceny díla nebo její části po dobu delší než 30 dnů. V takovém případě se smluvní strany mezi sebou vypořádají podle zásad o bezdůvodném obohacení a zhotovitel má zejména nárok na zaplacení ceny za již vykonané práce a účelně vynaložené náklady.

7. Odpovědnost za škodu a za vady

1. Zhotovitel nese nebezpečí vzniku škody na pozemcích v průběhu provádění díla, tak na věcech na pozemcích umístěných po celou dobu trvání této smlouvy.
2. Prováděné dílo má vady, jestliže neodpovídá výsledku určenému ve smlouvě, tj. kvalitě, rozsahu, obecně závazným předpisům a technickým normám.
3. Zhotovitel neodpovídá za vady, které mají původ v nevhodném užívání, zásahu nebo nedostatečné běžné údržbě zeleně, kterou nezajišťuje (zejména nedostatečné závlaze porostů, poškození zvířaty, nesprávným užíváním). Dále neodpovídá zhotovitel za vady díla způsobené událostmi, které nemohl zhotovitel svým jednáním ovlivnit, tj. například živelnou událostí, poškození jinými osobami apod.
4. Případné vady objednatel uplatní u zhotovitele v písemném oznámení (reklamací) bez zbytečného odkladu od okamžiku, kdy se o nich dověděl, a to emailem nebo doporučeným dopisem zaslaným do sídla zhotovitele.
5. Na vyzvání objednatele odstraní zhotovitel všechny vady díla v dohodnutých termínech, bezplatně a na vlastní odpovědnost. Zhotovitel se zavazuje nejpozději do pěti (5) pracovních dnů po obdržení reklamacie objednatele reklamované vady prověřit a navrhnout způsob odstranění vad. Termín odstranění vad bude dohodnut písemnou formou s přihlédnutím k povaze vady a vhodnosti provádění prací, nejpozději však do 15 dnů.
6. Zhotovitel po dohodě s objednatelem odstraní rovněž vady, za které neodpovídá, a objednatel se zavazuje zhotoviteli za tuto práci zaplatit cenu obvyklou.
7. Jestliže zhotovitel neodstraní vady v termínu dohodnutém s objednatelem, může objednatel zadat odstranění vad jiné kvalifikované osobě. V takovém případě je objednatel oprávněn skutečné náklady vynaložené na odstranění vad přeučtovat zhotoviteli.

8. Zajištění závazků a sankce

1. Zhotovitel je povinen mít po dobu účinnosti této smlouvy sjednáno platné pojištění odpovědnosti za škodu způsobenou svojí činností objednateli či třetím osobám, a to s minimálním pojistným krytím ve výši 1.000.000,- Kč (jeden milion korun českých).
2. V případě prodlení s prováděním díla o více jak 14 dnů oproti některému z termínů sjednanému v Příloze č. 1 a 3 k této smlouvě z důvodů ležících na straně zhotovitele, je objednatel oprávněn zhotoviteli vyúčtovat smluvní pokutu za každý den prodlení ve výši 500,- Kč (pět set korun českých).

3. V případě nedodržení způsobu provádění díla stanoveného pro jednotlivé pracovní operace v Příloze č. 1 a 3 k této smlouvě z důvodů ležících na straně zhotovitele, je objednatel oprávněn zhotoviteli vyúčtovat smluvní pokutu za každý případ porušení ve výši 1.000,- Kč (jeden tisíc korun českých).
4. Zhotovitel je povinen zaplatit objednateli smluvní pokutu ve výši 1.000,- Kč (jeden tisíc korun českých) za každou podstatnou vadu způsobenou svojí činností podle této smlouvy na pozemcích, a to za každý den, kdy taková vada bránila objednateli v řádném užívání pozemků v areálu.
5. V případě prodlení objednatele s úhradou splatné faktury obsahující předepsané náležitosti je zhotovitel oprávněn vyúčtovat objednateli úrok z prodlení z dlužné částky za každý i jen započatý den prodlení ve výši stanovené nařízením vlády č. 351/2013 Sb.
6. Sjednanou smluvní pokutu zaplatí zhotovitel na základě písemné výzvy objednatele vedle škody, která objednateli vznikne porušením povinnosti, na kterou se vztahuje smluvní pokuta. Smluvní pokuta je splatná do 14 dnů od doručení písemné výzvy k její úhradě.
7. Smluvní pokutu sjednanou touto smlouvou, hradí zhotovitel nezávisle na tom, zda a v jaké výši vznikla objednateli škoda, kterou má právo vymáhat samostatně. Smluvní pokutu může objednatel jednostranně započíst zhotoviteli proti ceně díla formou vzájemného zápočtu pohledávek, a to i v případě, že taková pohledávka není dosud splatná, nebo již byla promlčena. O takovém zápočtu je však objednatel povinen vždy písemně informovat zhotovitele bez zbytečného prodlení.

9. Závěrečná ustanovení

1. Nedílnou součástí této smlouvy jsou přílohy:
 - a) Příloha č. 1 – Položkový rozpočet,
 - b) Příloha č. 2 – Mapa pozemků,
 - c) Příloha č. 3 – Rozpis sečí.
2. Tato smlouva může být ukončena:
 - a) písemnou dohodou obou smluvních stran, jejíž součástí bude vypořádání vzájemných závazků a pohledávek,
 - b) písemnou výpovědí objednatele nebo zhotovitele bez udání důvodů s výpovědní dobou 3 (tři) měsíce od doručení výpovědi druhé straně,
 - c) odstoupením některé ze smluvních stran za podmínek uvedených v obecně závazných právních předpisech nebo v této smlouvě s tím, že oznámení o odstoupení od smlouvy je účinné dnem doručení, pokud není v oznámení uvedeno jinak.
3. Práva a povinnosti smluvních stran, které nejsou výslovně upraveny touto smlouvou, se řídí ustanoveními občanského zákoníku.
4. Zhotovitel bere na vědomí, že objednatel nepřipouští podstatnou změnu závazku z této smlouvy na veřejnou zakázku ve smyslu ust. § 222 odst. 3 ZZVZ. Jakákoliv nepodstatná změna závazku z této smlouvy je možná jen na základě podmínek stanovených v ZZVZ.
5. Smluvní strany se zavazují řešit případné spory vzniklé z této smlouvy vždy nejprve vzájemným jednáním. Pokud jedna ze smluvních stran sdělí druhé straně, že pokládá pokus o smír za nemožný, bude spor řešen rozhodnutím soudu. Pro takový případ strany výslovně sjednávají v souladu s ustanovením § 89a zákona č. 99/1963 Sb., občanský soudní řád, v platném znění, že místně příslušným soudem pro rozhodnutí sporu v prvním stupni bude Okresní soud v Kladně, a v případě, že věcně příslušným soudem pro rozhodnutí sporu v prvním stupni bude krajský soud, pak místě příslušným soudem bude Krajský soud v Praze.
6. Změny a dodatky této smlouvy platí pouze tehdy, jestliže jsou podány písemně a podepsány oprávněnými osobami dle této smlouvy.
7. Tato smlouva se uzavírá na dobu 3 (tři) let plnění smlouvy. Tato smlouva nabývá platnosti dnem jejího podpisu oběma smluvními stranami.

8. Smluvní strany berou na vědomí, že tato smlouva a její eventuelní dodatky budou uveřejněny prostřednictvím registru smluv podle zákona č. 340/2015 Sb., o zvláštních podmínkách účinnosti některých smluv, uveřejňování těchto smluv a o registru smluv (zákon o registru smluv). Tato smlouva a její dodatky se stanou účinnými dnem jejich uveřejnění ve smyslu § 5 zákona o registru smluv. Smluvní strany souhlasí s tím, že uveřejnění dle tohoto zákona zajistí objednatel způsobem, v rozsahu a ve lhůtách ze zákona vyplývajících.
9. Smluvní strany rovněž souhlasí s tím, že úplné znění této smlouvy včetně všech jejích příloh bude bez omezení zveřejněno i na oficiálních webových stránkách Památníku Lidice (www.lidice-memorial.cz/ veřejné zakázky) a na profilu zadavatele (objednatele). Zhotovitel bere dále na vědomí, že objednatel je povinen či oprávněn tuto smlouvu, jakož i jiné skutečnosti zní nebo z jejího naplňování vyplývající, uveřejnit či poskytnout třetím osobám, pokud takový postup vyplývá z jiných právních předpisů. Pro účely uveřejňování či poskytování dle předchozích vět smluvní strany současně shodně prohlašují, že žádnou část této smlouvy nepovažují za své obchodní tajemství bránící jejímu uveřejnění či poskytnutí. Ujednání dle tohoto odstavce, se vztahují i na všechny případné dodatky k této smlouvě, jejichž prostřednictvím je tato smlouva měněna či ukončována.
10. Tato smlouva je vyhotovena ve dvou (2) stejnopisech, z nichž objednatel a zhotovitel obdrží po jednom stejnopisu.
11. Smluvní strany prohlašují, že je jim znám obsah této smlouvy, že s jejím obsahem souhlasí, a že smlouvu uzavírají svobodně, nikoliv v tísní či za nevýhodných podmínek.

V Lidicích dne:
za objednatele:


V Praze dne: 25.4.2022
za zhotovitele:

Památník Lidice
PhDr. Eduard Stehlík, Ph.D., MBA
ředitel

Raamar s.r.o.
Ing. Jitka Voldánová
jednatel

POLOŽKOVÝ ROZPOČET								
PÉČE NA PAMÁTKOVÉM ÚZEMÍ LEŽÁKY								
Pracovní operace	Termin provedení (měsíc)	Předpokl. počet opakování za rok	Poznámka	Měrná jednotka	Poč. jednotek jednorázově (za seč)	Poč. jednotek celkem (za rok)	Jednotková cena v Kč bez DPH	Cena celkem v Kč bez DPH
trávník parterový - I. it, 12+0 - rovina do 1:5 - včetně likvidace materiálu (1)			plocha do 1000 m2					
Kosení se sběrem	IV-X	12	ostrý břit, 1. seč při výšce trávníku 6-8 cm	m2	765	9 180	0,899 Kč	8 252,82 Kč
trávník parterový - I. it, 12+0 - svah 1:5 - 1:2 - včetně likvidace materiálu (1)			plocha do 1000 m2					
Kosení se sběrem	IV-X	12	ostrý břit, 1. seč při výšce trávníku 6-8 cm	m2	82	984	0,899 Kč	884,62 Kč
trávník parkový - I. it, 10+0, rovina do 1:5 - včetně likvidace materiálu (2)			plocha do 10 000 m2					
Kosení se sběrem	IV-X	10	ostrý břit, 1. seč při výšce trávníku 6-8 cm	m2	16 379	163 790	0,899 Kč	147 247,21 Kč
trávník parkový - I. it, 10+0 - svah 1:5 - 1:2 - včetně likvidace materiálu (2b)			plocha do 10 000 m2					
Kosení se sběrem	IV-X	10	ostrý břit, 1. seč při výšce trávníku 6-8 cm	m2	1 741,00	17 410	0,899 Kč	15 651,59 Kč
trávník parkový - I. it, 10+0 - svah 1:2 - 1:1 - včetně likvidace materiálu (2a)			plocha do 10 000 m2					
Kosení se sběrem	IV-X	10	ostrý břit, 1. seč při výšce trávníku 6-8 cm	m2	2 554	25 540	3,500 Kč	89 390,00 Kč
trávník parkový - II. it, 6+0, rovina do 1:5 - včetně likvidace materiálu (3)			plocha do 10 000 m2					
Kosení se sběrem	IV-X	6	ostrý břit, 1. seč při výšce trávníku 8-10 cm	m2	3 587	21 522	0,899 Kč	19 348,28 Kč
trávník parkový - II. it, 6+0 - svah 1:5 - 1:2 - včetně likvidace materiálu (3a)			plocha do 10 000 m2					
Kosení se sběrem	IV-X	6	ostrý břit, 1. seč při výšce trávníku 8-10 cm	m2	3 863	23 178	0,899 Kč	20 837,02 Kč
trávník parkový - II. it, 6+0 - svah 1:2 - 1:1 - včetně likvidace materiálu (3b)			plocha do 10 000 m2					
Kosení se sběrem	IV-X	6	ostrý břit, 1. seč při výšce trávníku 8-10 cm	m2	1 368	8 208	3,500 Kč	28 728,00 Kč
trávník LUČNÍ - I. it, 4+2, rovina do 1:5 - včetně likvidace materiálu (4a,4b)			plocha do 1000 m2					
Kosení se sběrem	IV-X	6	ostrý břit, 1. seč při výšce trávníku 8-10 cm	m2	2 465	14 790	0,899 Kč	13 296,21 Kč

trávník LUČNÍ - I. it, 4+2 - svah 1:5 - 1:2 - včetně likvidace materiálu (4)			plocha do 1000 m2					
Kosení se sběrem	IV-X	6	ostrý břit, 1. seč při výšce trávníku 8-10 cm	m2	4 792	28 752	0,899 Kč	25 848,05 Kč
trávník LUČNÍ - I. it, 4+2 - svah 1:2 - 1:1 - včetně likvidace materiálu (4c)			plocha do 1000 m2					
Kosení se sběrem	IV-X	6	ostrý břit, 1. seč při výšce trávníku 8-10 cm	m2	926	5 556	3,500 Kč	19 446,00 Kč
trávník LUČNÍ - II. it, 2+2 - svah 1:5 - 1:2 - včetně likvidace materiálu (5, 5a)			plocha do 1000 m2					
Kosení se sběrem	IV-X	4		m2	2 424	9 696	0,899 Kč	8 716,70 Kč
KAMENNÉ SVAHY A LOMY - 1+1 - svah nad 1:2 - včetně likvidace materiálu (6)			plocha do 1000 m2					
Kosení se sběrem	IV-X	2		m2	1 372	2 744,00	3,500 Kč	9 604,00 Kč
LIKVIDACE BIOODPADU			likvidace po seči					
Odstranění vzniklého bioodpadu ze seči	IV-X	7		t	2,857	20	1 500,00 Kč	30 000,00 Kč
Celkem							Cena celkem Kč za rok bez DPH	437 250 Kč
Celkem							Cena celkem Kč za rok včetně DPH	529 073 Kč
Celkem							Cena celkem Kč za 3 roky plnění smlouvy bez DPH	1 311 751 Kč
Celkem							Cena celkem Kč za 3 roky plnění smlouvy včetně DPH	1 587 219 Kč

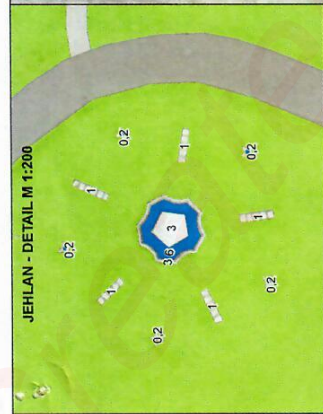

- ① MUZEUM
- ② HVEŽDA
- 2a MLÝN
- 2b HROBODOMY
- ③ PŮDÍVŮ
- 3a PUMPA
- 3b SYKORA
- ④ POKNÍZEY
- 4a BUREŠOVA LOUKA
- 4b ESÍČKO
- ⑤ SAD
- 5a TĚŠŇŮVÝ SAD
- ⑥ LOM

LEGENDA

Hranice udržovaných ploch

Plochy travníků a luk

- travník parterový - I, II, 14+0
- travník parkový - I, II, 10+0
- travník parkový - II, II, 7+0
- travník luční - I, II, 4+2
- travník luční - II, II, 2+2
- travník luční - III, II, 1+1
- kamenné svahy a lomy - III, II, 1+1

Porosty stromů a keřů, trvalky


- porost listnatý bez údržby podrostu
- porost smíšený bez údržby podrostu
- pušpokyvné keře
- zóny trvalky

Zpevněné plochy a stavby

- asfaltové plochy
- diážděné a kamenné plochy
- pohlti cesta
- koryto potoka
- pomník, kamenná zeď
- budova

Sklon terénu

- < 1:5
- 1:5 - 1:2
- > 1:2

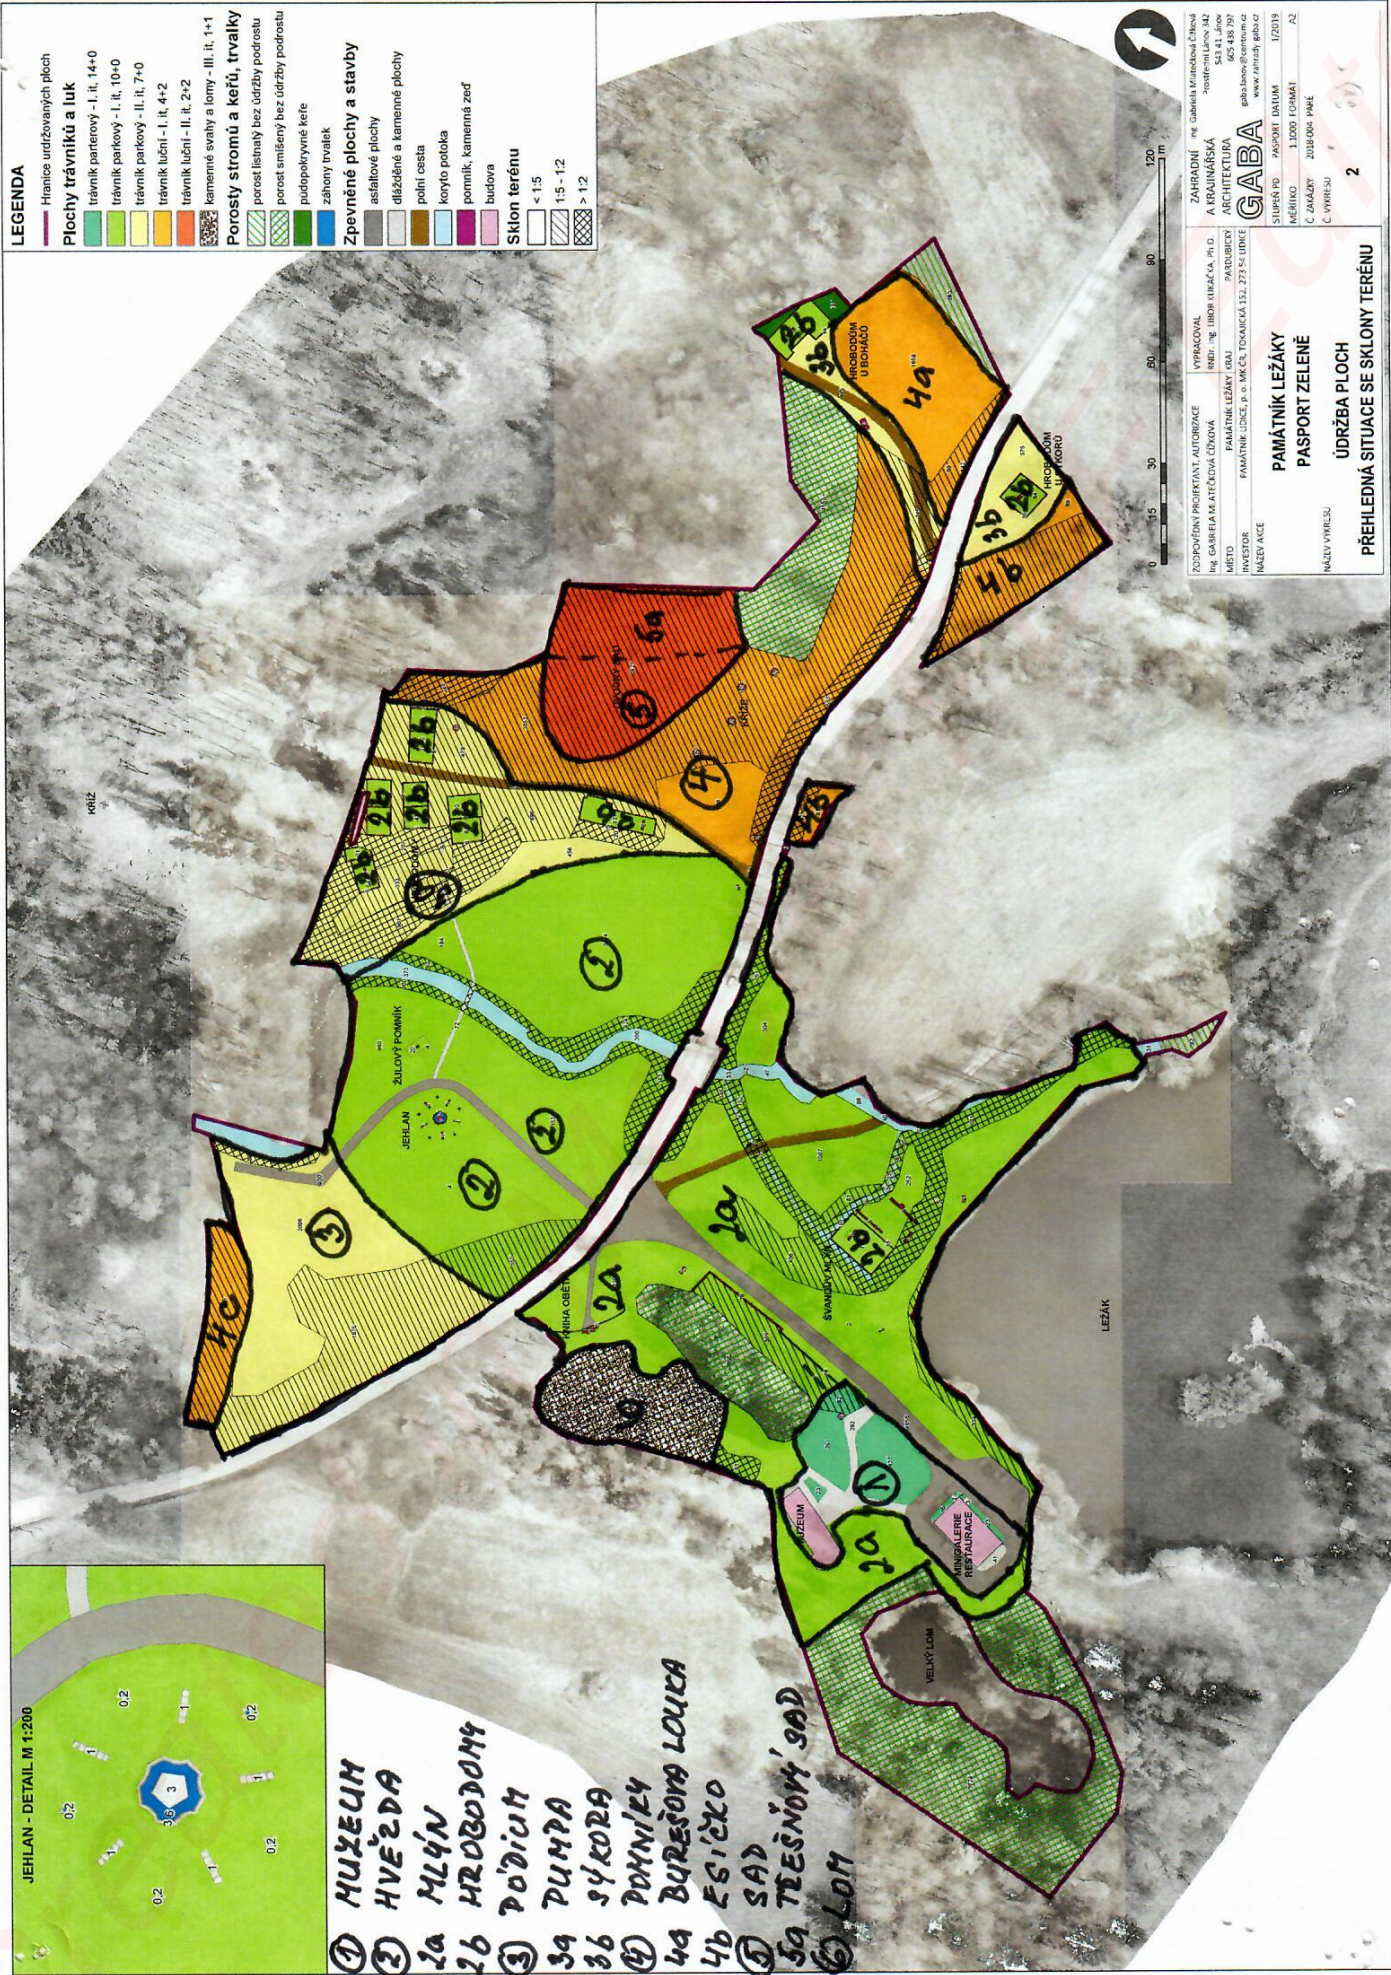

ZAHRADNÍ A KRAJINÁŘSKÁ ARCHITEKTURA

GABA

gaba@zahradygaba.cz
www.zahradygaba.cz

PROJEKTANT, AUTORIZACE
Ing. GABRIELA KRAJČOVÁ, Ph.D.
PROJEKTANT, AUTORIZACE
Ing. GABRIELA KRAJČOVÁ, Ph.D.

INVESTOR
PAMÁTNÍK LEŽÁKŮ
PASPORŤ ZELENÉ

UDRŽBA PLOCH
PŘEHLEDNÁ SITUACE SE SKLONY TERÉNU

STUPNĚNÍ
STUPNĚNÍ
1:2019

Č. ZÁKAZY
2018-004-PMK

Č. VÝKRESU
2

[illegible]

Lokalita	počet sečí	výměra 1 seče všech ploch
1.	12	847
2.	10	16379
2a.-b.	10	4295
3.,3a,3b,	6	8819
4.,4a,4b,4c,	6	8185
5.,5a,	4	2425
6.	2	1372
Celkem		42322

Duben	Lokalita	počet sečí	výměra
	1.	1	847
	2.	1	16.379
	2a.-b.	1	4.295
	3.,3a,3b,		8.819
	4.,4a,4b,4c,		8.185
	5.,5a,		2.425
	6.		1.372

Květen	Lokalita	počet sečí	výměra
	1.	2	847
	2.	1	16.379
	2a.-b.	1	4.295
	3.,3a,3b,	1	8.819
	4.,4a,4b,4c,	1	8.185
	5.,5a,		2.425
	6.		1.372

Červen	Lokalita	počet sečí	výměra
	1.	2	847
	2.	2	16.379
	2a.-b.	2	4.295
	3.,3a,3b,	1	8.819
	4.,4a,4b,4c,	1	8.185
	5.,5a,	1	2.425
	6.	1	1.372

Červenec	Lokalita	počet sečí	výměra
	1.	2	847
	2.	2	16.379
	2a.-b.	2	4.295
	3.,3a,3b,	1	8.819
	4.,4a,4b,4c,	1	8.185
	5.,5a,	1	2.425
	6.		1.372

Srpen	Lokalita	počet sečí	výměra
	1.	2	847
	2.	2	16.379
	2a.-b.	2	4.295
	3.,3a,3b,	1	8.819
	4.,4a,4b,4c,	1	8.185
	5.,5a,	1	2.425
	6.		1.372

Září	Lokalita	počet sečí	výměra
	1.	2	847
	2.	1	16.379
	2a.-b.	1	4.295
	3.,3a,3b,	1	8.819
	4.,4a,4b,4c,	1	8.185
	5.,5a,	1	2.425
	6.		1.372

Říjen	Lokalita	počet sečí	výměra
	1.	1	847
	2.	1	16.379
	2a.-b.	1	4.295
	3.,3a,3b,	1	8.819
	4.,4a,4b,4c,	1	8.185
	5.,5a,		2.425
	6.	1	1.372