


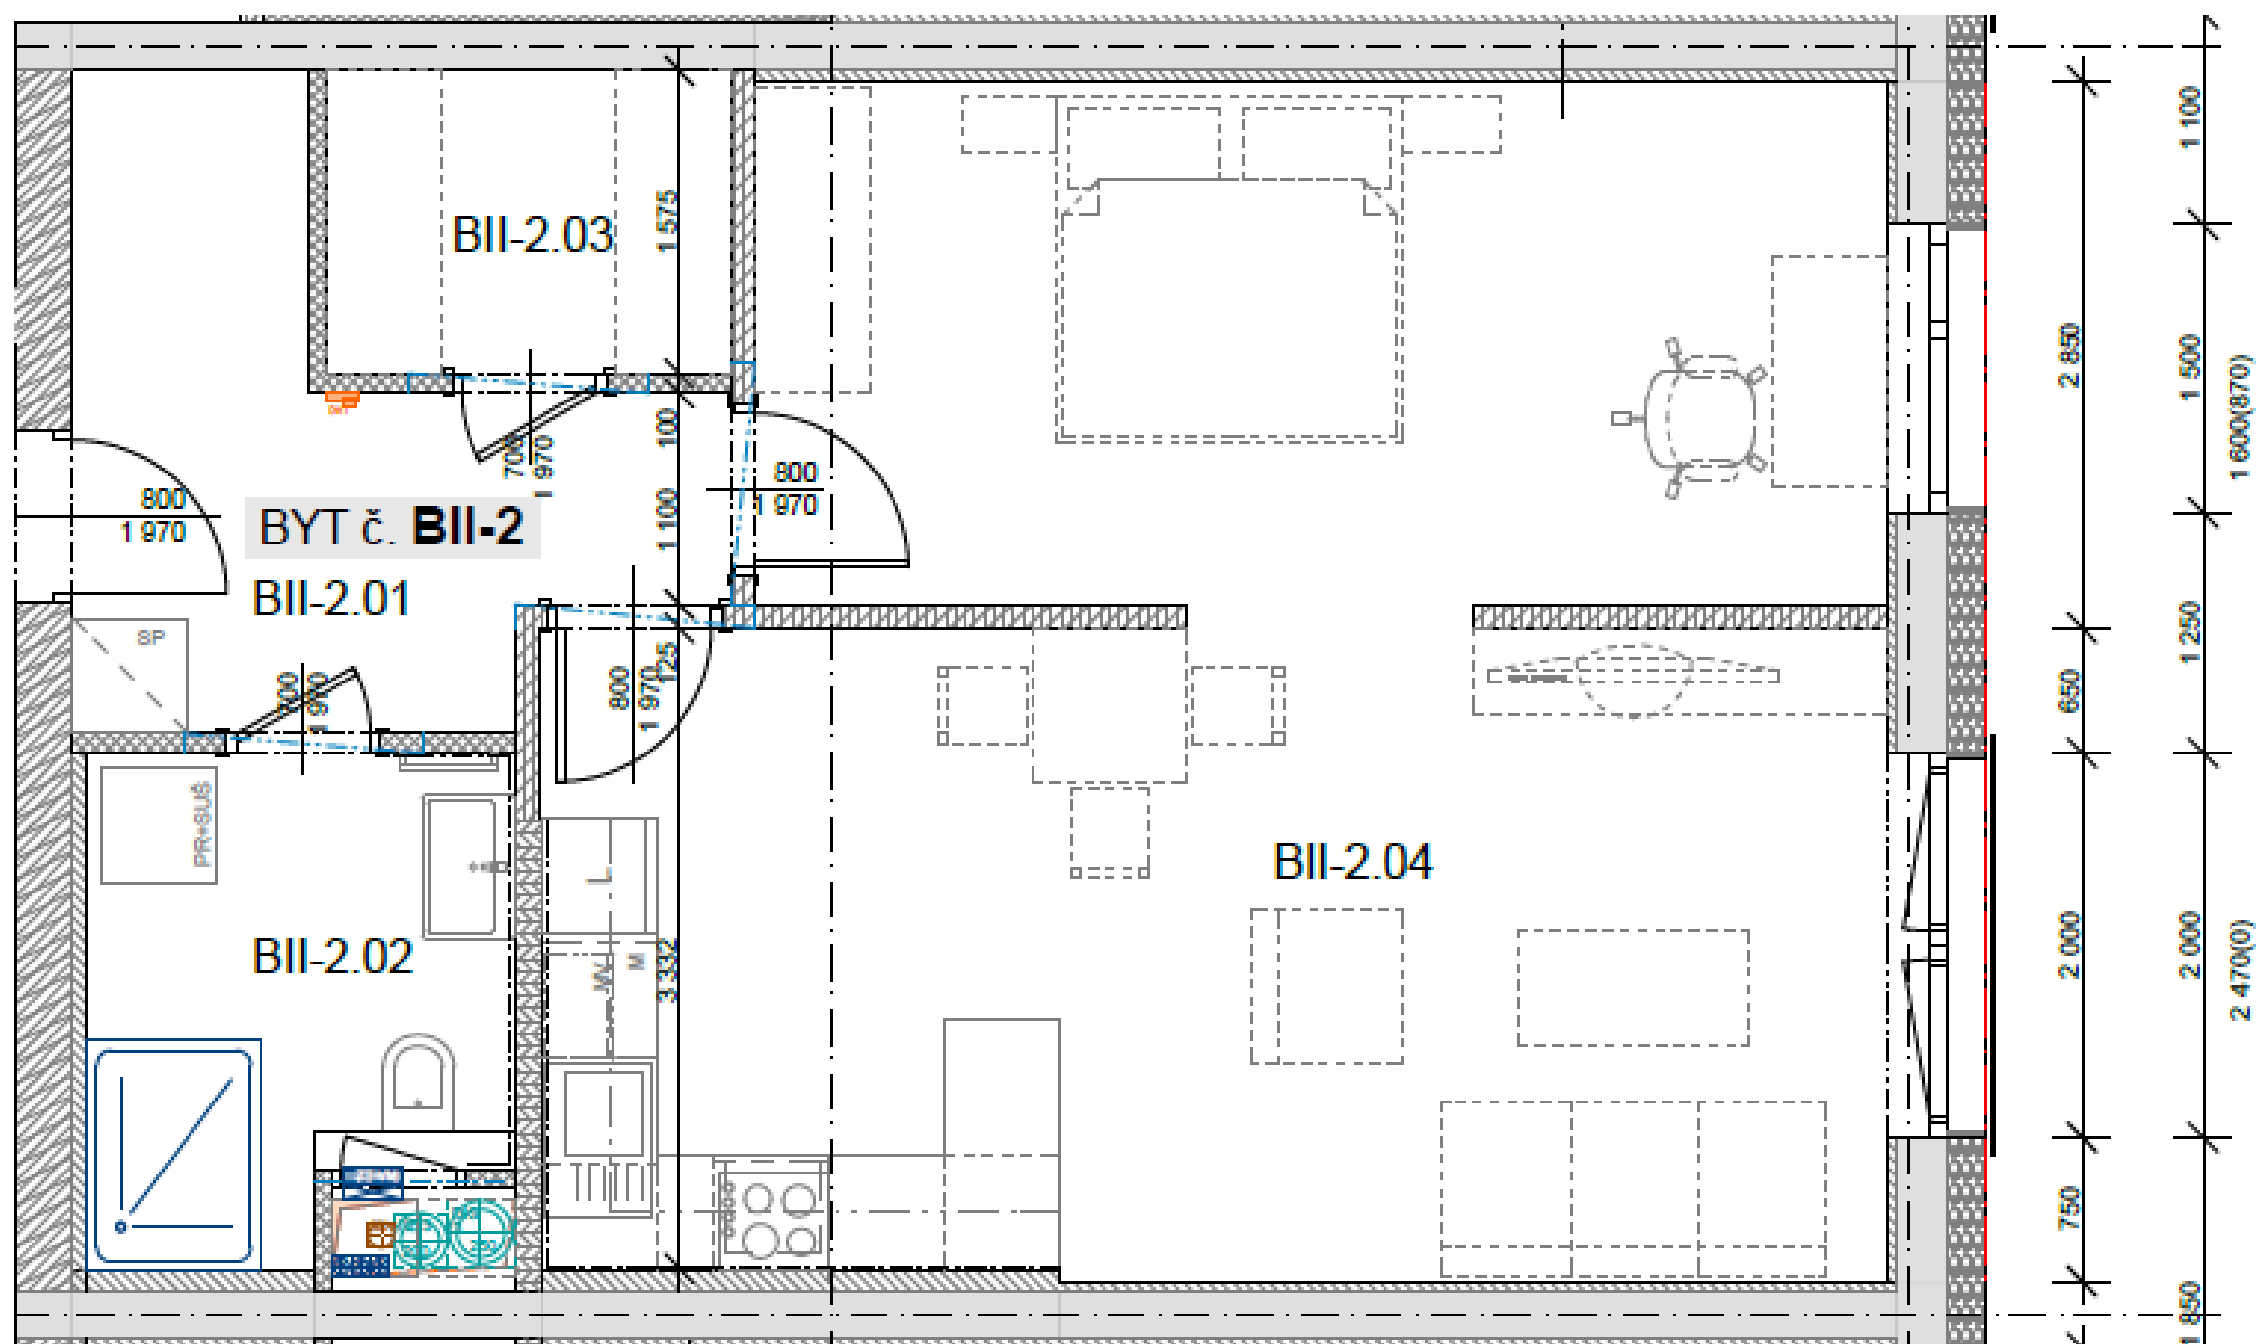

BYT č. BII-2	BII-2.01	CHODBA	7,38
	BII-2.02	KOUPELNA S WC	5,45
	BII-2.03	ŠATNA	3,31
	BII-2.04	OBYTNÁ MÍSTNOST (obývací pokoj + kuchyňský kout, ložnice)	40,45
	velikost 1+kk	PLOCHA CELKEM	56,59

2. podlaží, kupující Martin Melichárek