
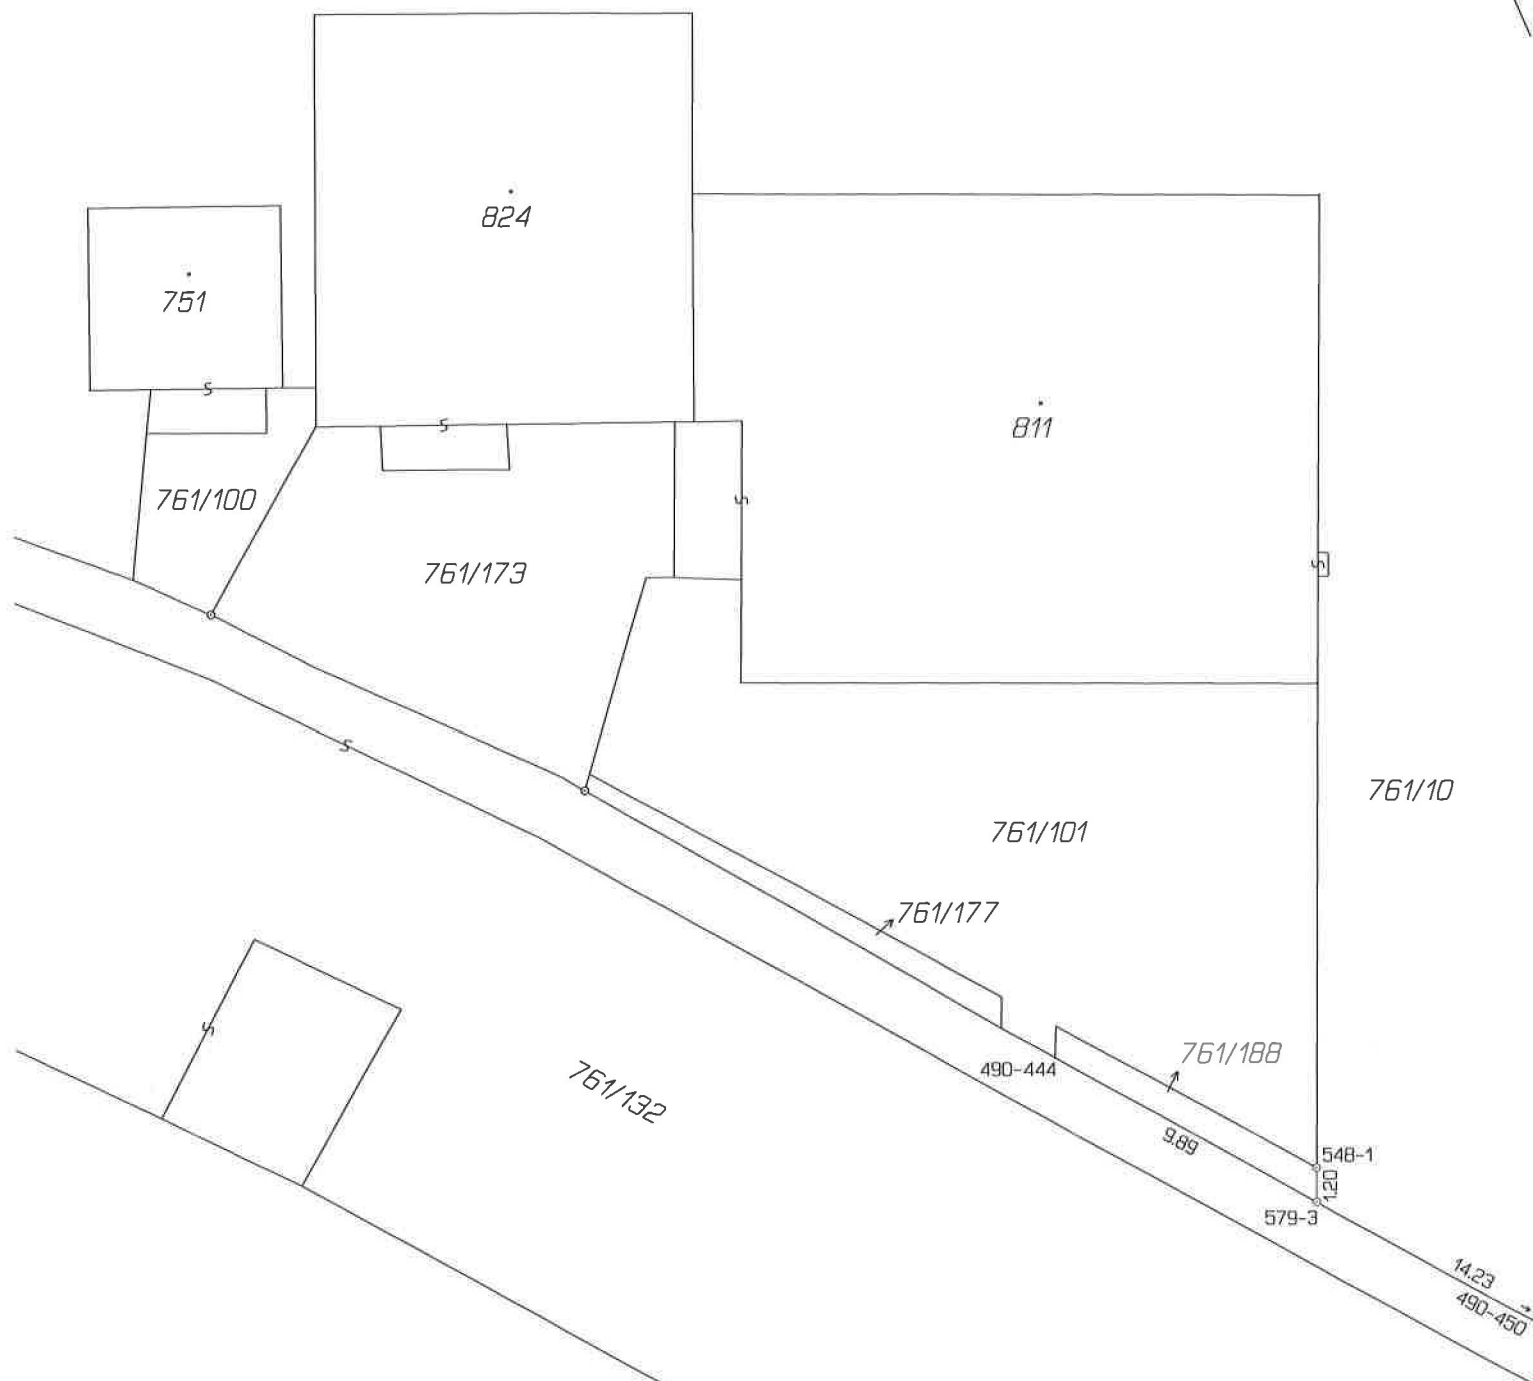


VÝKAZ DOSAVADNÍHO A NOVÉHO STAVU ÚDAJŮ KATASTRU NEMOVITOSTÍ

Dosavadní stav					Nový stav												
Označení pozemku parc. číslem	Výměra parcely			Druh pozemku Způsob využití	Označení pozemku parcelním číslem	Výměra parcely			Druh pozemku Způsob využití	Typ stavby Způsob využití	Způsob určení výměry	Porovnání se stavem evidence právních vztahů					
	ha	m ²				ha	m ²					Díl přechází z pozemku označeného v katastru nemovitostí	dřívější poz. evidenc.	Číslo listu vlastnictví	Výměra dflu		Označení dflu
761/10	01	46	70	ostat.pl. jiná pl.	761/10	01	46	61	ostat.pl. jiná pl. ostat.pl. jiná pl.								
					761/188			09				761/10		10001			09
	01	46	70			01	46	70									

GEOMETRICKÝ PLÁN pro rozdělení pozemku	Geometrický plán ověřil úředně oprávněný zeměměřický inženýr:	Stejnopis ověřil úředně oprávněný zeměměřický inženýr:
	Jméno, příjmení: <div style="text-align: center;">Ing. Pavla Zítová</div>	Jméno, příjmení: <div style="text-align: center;">Ing. Milan Syrůček</div>
	Číslo položky seznamu úředně oprávněného zeměměřického inženýra: 2626/13	Číslo položky seznamu úředně oprávněného zeměměřického inženýra: 560/95
	Dne: 16. srpna 2016 Číslo: 121/2016 Náležitostmi a přesností odpovídá právním předpisům.	Dne: 19.8.2016 Číslo: 74/2016 Tento stejnopis odpovídá geometrickému plánu v elektronické podobě uloženému v dokumentaci katastrálního úřadu.
Vyhotovitel: Ing. Milan Syrůček Tržní 110/17, Děčín IV Číslo plánu: 751-151/2016 Okres: Děčín Obec: Děčín Kat. území: Bynov Mapový list: DKM-Ústí n.L.0-1/43 Dosavadním vlastníkům pozemků byla poskytnuta možnost seznámit se v terénu s průběhem navrhovaných nových hranic, které byly označeny předepsaným způsobem:	Katastrální úřad souhlasí s očíslováním parcel. KÚ pro Ústecký kraj KP Děčín Iveta Kuzněcovová PGP 541/2016-502 2016.08.17 13:13:53 CEST	Ověření stejnopisu geometrického plánu v listinné podobě. 
viz seznam souřadnic		

761/10



Seznam souřadnic (S-JTSK)

Číslo bodu Souřadnice pro zápis do KN

Číslo bodu	Souřadnice Y	X	Kód kv.	Poznámka
490-444	751079.31	963785.54	3	značka na obrubníku
490-450	751058.21	963797.23	3	značka na obrubníku
548-1	751070.66	963789.20	3	hraniční znak z pláště původní
579-3	751070.66	963790.33	3	ocelový hřeb v obrubníku