

STATUTÁRNÍ MĚSTO OPAVA



Opava, Vančurova, p.č. 2201/3, rozš. kNN
IV-12-8022550/1/SOBS/2021/Boh



MMOPP00M0V4B

DODATEK Č. 1 KE SMLouvĚ O BUDOUcí SMLouvĚ O ZŘÍZENÍ VĚCNÉHO BŘEMENE A SOUHLASU SE ZŘÍZENÍM STAVBY UZAVŘENÉ DNE 2. 3. 2022

Článek I. Smluvní strany

**Budoucí povinný
z věcného břemene:**

Statutární město Opava

Se sídlem:

Horní náměstí 382/69, Město, 746 01 Opava

IČ, DIČ:

00300535, CZ00300535

Bankovní spojení:

Česká spořitelna, a.s., č. účtu: [REDACTED]

ID datové schránky:

5eabx4t

Zastoupen:

[REDACTED] **primátorem**

- dále také jen „budoucí povinný“

**Budoucí oprávněný
z věcného břemene:**

ČEZ Distribuce, a.s.

Se sídlem:

Děčín - Děčín IV–Podmokly, Teplická 874/8, PSČ: 405 02

IČ, DIČ:

24729035, CZ24729035

Zapsán v obchodním rejstříku:

vedeném Krajským soudem v Ústí nad Labem, oddíl B, vložka 2145

Bankovní spojení:

Komerční banka, a.s., č. účtu [REDACTED]

ID datové schránky:

v95uqfy

Zastoupen:

[REDACTED]

- dále také jen „budoucí oprávněný“

Článek II.

Předmět dodatku

Smluvní strany uzavřely dne 2. 3. 2022 Smlouvu o budoucí smlouvě o zřízení věcného břemene a souhlasu se zřízením stavby, PID: MMOPP00JWM1C (dále také jen „Smlouva“). Smluvní strany se tímto dodatkem z důvodu změny trasy umístění podzemního vedení nízkého napětí, dohodly na následující změně Smlouvy:

Článek II. Smlouvy nově zní:

- Budoucí povinný je vlastníkem pozemků parc. č.:*
 - **2981, ostatní plocha,**
 - **2201/4, zastavěná plocha a nádvoří,** *které leží v katastrálním území **Opava - Předměstí,** (dále také jen „**předmětné pozemky**“).*
- Budoucí oprávněný je investorem stavby zařízení distribuční soustavy s názvem „Opava, Vančurova, p.č. 2201/3, rozš. kNN“, č. stavby IV-12-8022550 v rámci které má být v/na předmětných pozemcích umístěno:*

- **podzemní kabelové nízkého napětí**
 - **2 ks rozvodné skříně**
- (dále také jen „zařízení distribuční soustavy“).

Článek III. odstavec 2 písm. b) Smlouvy nově zní:

Stavba bude provedena v období od 04/2022 do 10/2023.

Přesné umístění zařízení distribuční soustavy v/na předmětných pozemcích je vyznačeno v zákresu, který je Přílohou č. 1 tohoto dodatku a který nahrazuje Přílohu č. 1 Smlouvy.

Článek III.

Závěrečná ustanovení

1. Tento dodatek nabývá účinnosti dnem jeho podpisu oběma smluvními stranami.
2. Ustanovení Smlouvy, která nejsou tímto dodatkem dotčena, zůstávají nadále platná a účinná.
3. Tento dodatek je vyhotoven ve čtyřech stejnopisech s platností originálu, z nichž budoucí oprávněný obdrží dvě vyhotovení a budoucí povinný dvě vyhotovení.
4. Tento dodatek byl uzavřen svobodně a vážně, nikoli v tísní či za nápadně nevýhodných podmínek, je určitý a smluvním stranám zcela srozumitelný, na důkaz čehož smluvní strany připojují své podpisy.
5. Smluvní strany se dohodly, že tento dodatek – ať už je povinně uveřejňovanou smlouvou dle zákona o registru smluv, či nikoli – bude natrvalo uveřejněn v registru smluv, a to v celém rozsahu včetně příslušných metadat, s výjimkou údajů o fyzických osobách, které nejsou smluvními stranami, a kontaktních či doplňujících údajů (číslo účtu, telefonní číslo, e-mailová adresa apod.). Uveřejnění tohoto dodatku v registru smluv zajistí bez zbytečného odkladu po jeho uzavření statutární město Opava. Nezajistí-li však uveřejnění tohoto dodatku č. 1 v registru smluv v souladu se zákonem statutární město Opava nejpozději do 15 dnů od jejího uzavření, je uveřejnění povinna nejpozději do 30 dnů od uzavření tohoto dodatku v souladu se zákonem zajistit druhá smluvní strana. Strana uveřejňující dodatek se zavazuje splnit podmínky pro to, aby správce registru smluv zaslal potvrzení o uveřejnění dodatku také druhé smluvní straně.
6. Tato změna smlouvy byla schválena Radou statutárního města Opavy dne 13. 4. 2022 usnesením číslo 4387/104/RM/22/1c).

26. 04. 2022

V Opavě dne

V Ostravě dne 20. 4. 2022

Za budoucího povinného:


Za budoucího oprávněného:

primátor




INTEOS - OSTRAVA, a.s.
Havlíčkovo nábř. 696/22
701 52 OSTRAVA
DIČ: CZ48394637 -3-

LEGENDA

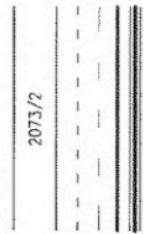


LEGENDA STÁVAJÍCÍCH SÍTÍ

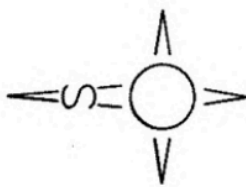

POZNÁMKA

VŠECHY SYSTÉMY: Batl p.v.
 SOUŘADNICOVÝ SYSTÉM: S-JTSK
 KATASTRÁLNÍ ÚZEMÍ: Opava k.ú. Opava-Předměstí [711578], Jeklař [711730]; (okres Opava);
 STÁVAJÍCÍ SÍŤE JSOU ZAKRESLENY DLE POSKYTNUTÝCH PODKLADŮ. PŘED ZAPOČÍTÁNÍM PRÁCI JE NUTNÉ JE VYVÝČIT
 PŘI ZHOTOVÁNÍ MUSÍ BÝT RESPEKTOVÁNY VŠECHNY PODMINKY DOTČENÝCH SPRÁVCŮ, VLASTNÍKŮ A ORGÁNŮ
 NÁPĚŤOVÁ SOUSTAVA: 3+PEN, AC, 50Hz, 0,4/0,23kV/TN-C
 OCHRANA DLE ČSN 33 2000-4-41 ed.3: AUTOMATICKÝM ODPOJENÍM OD ZDROJE

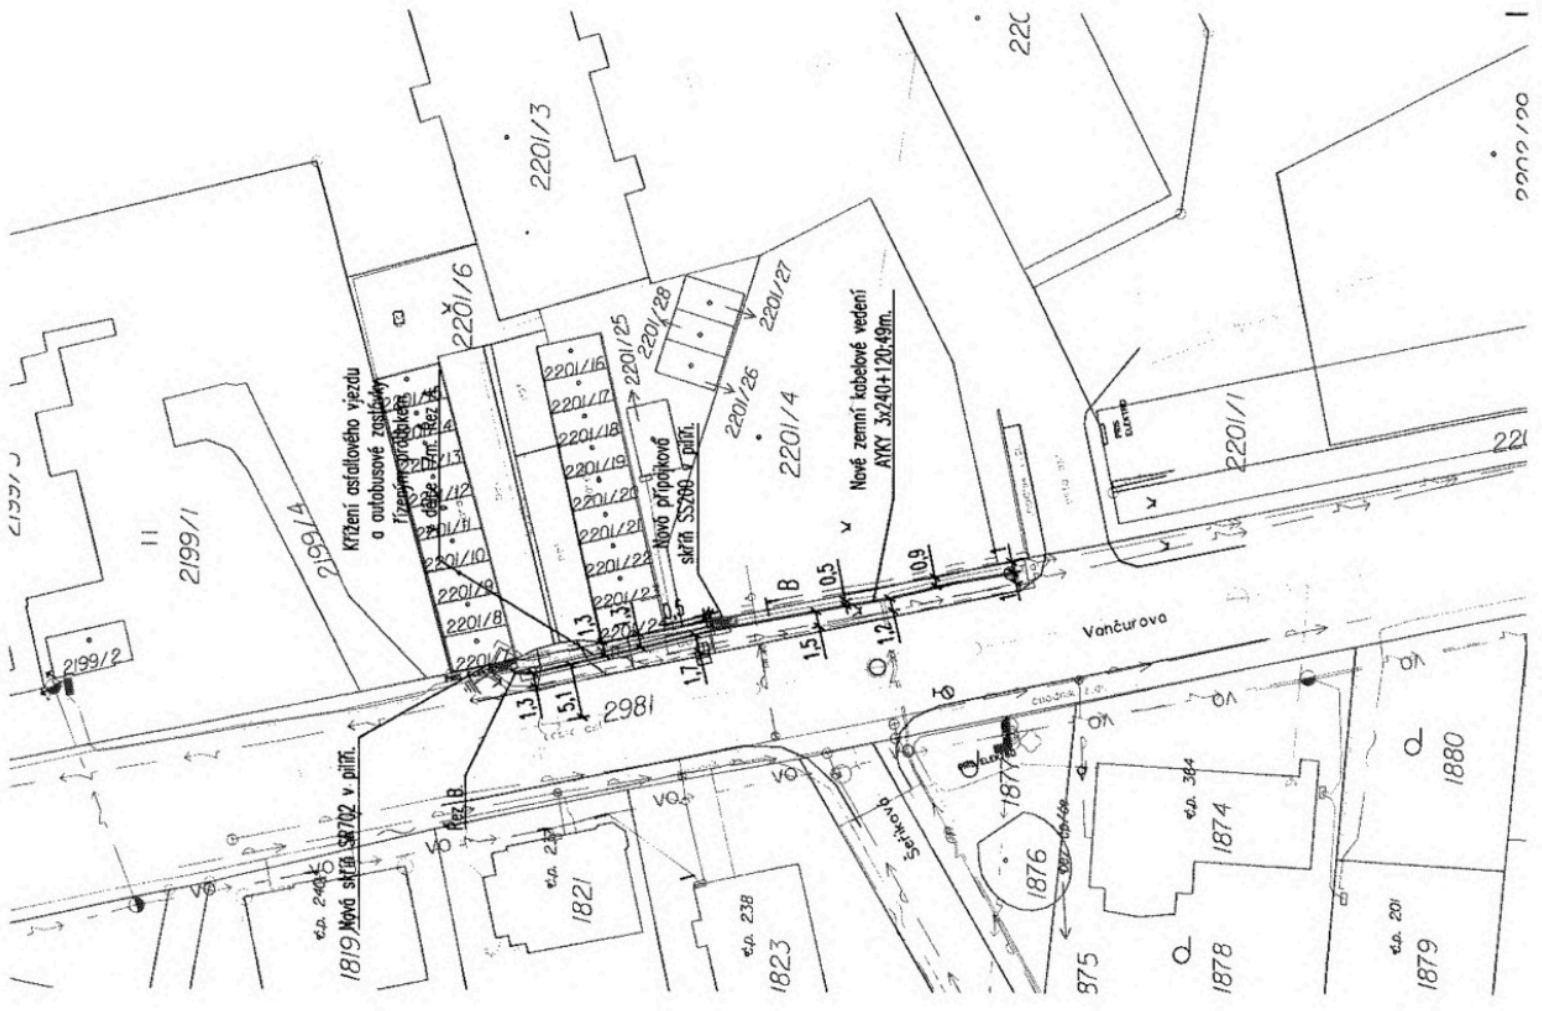

<p>ELEKTRO PROJEKCE s.r.o. I. majle 670/128 Chrást - Vítkovice 763 00 www.elektro-projekce.cz info@elektro-projekce.cz</p>		<p>Opava, Vančurova, p.č.2201/3, rozš.kNN</p>	
		<p>ČÍSLO DOPISNÉHO PROJEKTU IV-12-8022550</p>	<p>STUPĚŇ DŮR</p>
<p>ČEZ Distribuce, a.s., Teplická 874/8, 405 02 Děčín</p>		<p>FORMÁT A4 1:500</p>	<p>MEŠTVO 2</p>
<p>ČÍSLO VÝKRESU 21.146.02</p>		<p>ARCHIVNÍ ČÍSLO C.3</p>	
<p>NAZEV VÝKRESU Koordinační situační výkres</p>		<p>ZMĚNA 02</p>	