



Město Znojmo, IČO 002 93 881, DIČ CZ00293881
povinný subjekt dle § 2 odst. 1 zákona č. 340/2015 Sb. (o registru smluv)
se sídlem: Znojmo, Obroková 1/12, PSČ 669 02
jednající [redacted]

jako budoucí povinný ze služebnosti na straně jedné (dále jen „*budoucí povinný*“)

a

EG.D, a.s., IČO 280 85 400
se sídlem: Lidická 1873/36, Černá Pole, 602 00 Brno
zapsána v obchodním rejstříku vedeném Krajským soudem v Brně, spisová značka B 8477,
zastoupená dvěma zaměstnanci na základě pověření ze dne 17. 1. 2022
[redacted]

jako budoucí oprávněná ze služebnosti na straně druhé (dále jen „*budoucí oprávněná*“)

tímto spolu (společně dále jen „*smluvní strany*“) uzavírají níže uvedeného dne, měsíce a roku podle
ust. § 1785 a násl. zákona č. 89/2012 Sb., občanský zákoník, v platném znění (dále jen „*občanský
zákoník*“) ve spojení s ust. § 25 odst. 4 zákona č. 458/2000 Sb., energetický zákon, ve znění
pozdějších předpisů (dále jen „*energetický zákon*“)

tuto

SMLOUVU O UZAVŘENÍ BUDOUCÍ SMLOUVY O ZŘÍZENÍ VĚCNÉHO BŘEMENE Č. 0302/2022

(dále jen „*tato smlouva*“)

I.

Úvodní ustanovení a účel smlouvy

1.1. Budoucí povinný prohlašuje, že je výlučným vlastníkem pozemků:

- pozemek parcelní číslo 43/5, druh pozemku: ostatní plocha, o výměře 20 m²,
- pozemek parcelní číslo 491/3, druh pozemku: orná půda, o výměře 2204 m²,
- pozemek parcelní číslo 571/2, druh pozemku: orná půda, o výměře 18232 m²,
- pozemek parcelní číslo 571/5, druh pozemku: trvalý travní porost, o výměře 4307 m²,
- pozemek parcelní číslo 917, druh pozemku: ostatní plocha, o výměře 1874 m²,
- pozemek parcelní číslo 919, druh pozemku: ostatní plocha, o výměře 4721 m²,
- pozemek parcelní číslo 921/6, druh pozemku: ostatní plocha, o výměře 2155 m²,
- pozemek parcelní číslo 940/1, druh pozemku: ostatní plocha, o výměře 4590 m²,
- pozemek parcelní číslo 941/1, druh pozemku: ostatní plocha, o výměře 3549 m²,
- pozemek parcelní číslo 959, druh pozemku: orná půda, o výměře 11766 m²,

ZN-001040015961/002-ELIG

- pozemek parcelní číslo 991/15, druh pozemku: ostatní plocha, o výměře 1603 m²,
- pozemek parcelní číslo 991/16, druh pozemku: ostatní plocha, o výměře 388 m²,
- pozemek parcelní číslo 1000/1, druh pozemku: ostatní plocha, o výměře 1481 m²,
- pozemek parcelní číslo 1008/1, druh pozemku: vodní plocha, o výměře 536 m²

pozemky zapsané v katastru nemovitostí na LV č. 10001 vedeném Katastrálním úřadem vedeném Katastrálním úřadem pro Jihomoravský kraj, Katastrální pracoviště Znojmo, pro okres Znojmo, obec Znojmo, pro katastrální území *Přímětice* (dále jen „*Budoucí služební pozemky*“).

- 1.2. Budoucí oprávněná prohlašuje, že bude realizovat na Budoucích služebních pozemcích stavbu s názvem „**1040015961/002-ELIG, Rekonstrukce VN82 od 33 po 58**“. V rámci této stavby dojde k umístění nového zemního kabelového vedení vysokého napětí, nízkého napětí a telekomunikačního zařízení a k umístění podpěrného bodu – stožáru na pozemku parc. č. 571/5 v k.ú. Přímětice. Jde o distribuční soustavu, která bude zřizována a provozována ve veřejném zájmu podle ust. § 2 odst. 2 písm. a) bod 1 energetického zákona.
- 1.3. Smluvní strany prohlašují, že distribuční soustava bude ve smyslu ust. § 509 občanského zákoníku inženýrskou sítí a nikoli tedy součástí Budoucího služebního pozemku.
- 1.4. Vlastníkem inženýrské sítě bude budoucí oprávněná.
- 1.5. Budoucí oprávněná dále prohlašuje, že jako provozovatel budoucí distribuční soustavy na území vymezeném licenci v intencích energetického zákona, jí energetický zákon v ust. § 25 odst. 4 ukládá povinnost zřídit věcné břemeno umožňující využití cizích nemovitostí pro účely zřizování a provozování zařízení distribuční soustavy, přetínat tyto nemovitosti vodiči a umísťovat v nich vedení, a to smluvně s vlastníkem nemovitosti.
- 1.6. Smluvní strany prohlašují, že uzavírají tuto smlouvu s ohledem na skutečnost, že se Budoucí služební pozemek nachází na území vymezeném licenci, v němž bude budoucí oprávněná provozovat distribuční soustavu, a proto veškerá ustanovení této smlouvy je třeba vykládat v tomto smyslu.

II.

Předmět smlouvy

- 2.1. Předmětem této smlouvy je závazek smluvních stran za podmínek dále sjednaných touto smlouvou uzavřít budoucí smlouvu o zřízení věcného břemene podle ust. § 25 odst. 4 energetického zákona (dále jen „*věcné břemeno*“) v následujícím znění:

Město Znojmo, IČO 002 93 881, DIČ CZ00293881

povinný subjekt dle § 2 odst. 1 zákona č. 340/2015 Sb. (o registru smluv)

se sídlem: Znojmo, Ohradská 1/12, PSČ 660 02

jednající

bankovní

jako povinný ze služebnosti na straně jedné (dále jen „povinný“)

a

EGD, a.s., IČO 280 85 400

se sídlem: Lidická 1873/36, Černá Pole, 602 00 Brno

zapsána v obchodním rejstříku vedeném Krajským soudem v Brně, spisová značka B 8477

jako oprávněná ze služebnosti na straně druhé (dále jen „oprávněná“)

tímto spolu (společně dále jen „smluvní strany“) uzavírají níže uvedeného dne, měsíce a roku podle ust. § 1257 a násl. zákona č. 89/2012 Sb., občanský zákoník, v platném znění (dále jen „občanský zákoník“) ve spojení s ust. § 25 odst. 4 zákona č. 458/2000 Sb., energetický zákon, ve znění pozdějších předpisů (dále jen „energetický zákon“) tuto

SMLOUVU O ZŘÍZENÍ VĚCNÉHO BŘEMENE (dále jen „tato smlouva“)

I.

Úvodní ustanovení a účel smlouvy

1.1. Budoucí povinný prohlašuje, že je výlučným vlastníkem pozemků:

- pozemek parcelní číslo 43/5, druh pozemku: ostatní plocha, o výměře 20 m²,
- pozemek parcelní číslo 491/3, druh pozemku: orná půda, o výměře 2204 m²,
- pozemek parcelní číslo 571/2, druh pozemku: orná půda, o výměře 18232 m²,
- pozemek parcelní číslo 571/5, druh pozemku: trvalý travní porost, o výměře 4307 m²,
- pozemek parcelní číslo 917, druh pozemku: ostatní plocha, o výměře 1874 m²,
- pozemek parcelní číslo 919, druh pozemku: ostatní plocha, o výměře 4721 m²,
- pozemek parcelní číslo 921/6, druh pozemku: ostatní plocha, o výměře 2155 m²,
- pozemek parcelní číslo 940/1, druh pozemku: ostatní plocha, o výměře 4590 m²,
- pozemek parcelní číslo 941/1, druh pozemku: ostatní plocha, o výměře 3549 m²,
- pozemek parcelní číslo 959, druh pozemku: orná půda, o výměře 11766 m²,
- pozemek parcelní číslo 991/15, druh pozemku: ostatní plocha, o výměře 1603 m²,
- pozemek parcelní číslo 991/16, druh pozemku: ostatní plocha, o výměře 388 m²,
- pozemek parcelní číslo 1000/1, druh pozemku: ostatní plocha, o výměře 1481 m²,
- pozemek parcelní číslo 1008/1, druh pozemku: vodní plocha, o výměře 536 m²

pozemky zapsané v katastru nemovitostí na LV č. 10001 vedeném Katastrálním úřadem pro Jihomoravský kraj, Katastrální pracoviště Znojmo, pro okres Znojmo, obec Znojmo, pro katastrální území Přímětice (dále jen „Služebné pozemky“).

- 1.2. Oprávněná prohlašuje, že na Služebném pozemku realizovala stavbu s názvem „1040015961/002-ELIG, Rekonstrukce VN82 od 33 po 58“. Jde o distribuční soustavu, která je zřízena a provozována ve veřejném zájmu podle ust. § 2 odst. 2 písm. a) bod 1 energetického zákona. V rámci této stavby dojde k umístění nového zemního kabelového vedení vysokého napětí, nízkého napětí a telekomunikačního zařízení a k umístění podpěrného bodu – stožáru na pozemku parc. č. 571/5 v k.ú. Přímětice.
- 1.3. Smluvní strany prohlašují, že distribuční soustava je ve smyslu ust. § 509 občanského zákoníku inženýrskou sítí a nikoli tedy součástí Služebných pozemků.
- 1.4. Vlastníkem inženýrské sítě je oprávněná.
- 1.5. Oprávněná dále prohlašuje, že jako provozovatel distribuční soustavy na území vymezeném licenci v intencích energetického zákona, jí energetický zákon v ust. § 25 odst. 4 ukládá povinnost zřídit věcné břemeno umožňující využití cizích nemovitostí pro účely zřízení a provozování zařízení distribuční soustavy, přetnout tyto nemovitosti vodiči a umísťovat v nich vedení, a to smluvně s vlastníkem nemovitosti.

- 1.6. Smluvní strany prohlašují, že uzavírají tuto smlouvu s ohledem na skutečnost, že se Služebné pozemky nacházejí na území vymezeném licenci, v němž bude oprávněná provozovat distribuční soustavu, a proto veškerá ustanovení této smlouvy je třeba vykládat v tomto smyslu.

II.

Předmět smlouvy

Předmětem této smlouvy je zřízení věcného břemene podle ust. § 25 odst. 4 energetického zákona (dále jen „věcné břemeno“).

III.

Věcné břemeno

- 3.1. Povinný touto smlouvou zřizuje ve prospěch oprávněné a k tíži Služebných pozemků věcné břemeno spočívající v právu oprávněné na Služebných pozemcích vlastním nákladem a vhodným i bezpečným způsobem zřídit a přes ně vést distribuční soustavu, provozovat ji a udržovat, a v povinnosti vlastníka Služebných pozemků toto právo oprávněné strpět. Služebnost inženýrské sítě zahrnuje i právo zřídit, mít a udržovat na Služebných pozemcích také potřebné obslužné zařízení, jakož i právo provádět na inženýrské síti úpravy za účelem její modernizace nebo zlepšení její výkonnosti, včetně jejího odstranění. Obsah věcného břemene je dále specifikován v energetickém zákoně. V pochybnostech platí, že obsah věcného břemene je spíše menší, než větší a tento je nutno vykládat s přihlédnutím k energetickému zákonu a oprávněným zájmům vlastníka
- 3.2. Oprávněná právo odpovídající věcnému břemenu přijímá.
- 3.3. Oprávněná nese náklad na zachování a opravy inženýrské sítě. Povinný není povinen na inženýrskou síť jakkoliv přispívat.
- 3.4. Věcné břemeno se zřizuje jako služebnost osobní a není ji možné převést na třetí osobu, aniž by zároveň nedošlo k převodu licence.
- 3.5. Věcné břemeno se zřizuje na dobu neurčitou.
- 3.6. Smluvní strany berou na vědomí, že se změnou vlastníka Služebných pozemků přechází práva a povinnosti vyplývající z věcného břemene na nového vlastníka Služebných pozemků.
- 3.7. Rozsah věcného břemene vymezuje geometrický plán č. _____ zhotovený _____ a ověřený dne _____ pod č. _____ a za Katastrální úřad pro Jihomoravský kraj, Katastrální pracoviště Znojmo potvrzený dne _____ pod č. _____. Geometrický plán tvoří přílohu č. 1 této smlouvy a je její nedílnou součástí. V pochybnostech platí, že rozsah věcného břemene je spíše menší, než větší.
- 3.8. Povinný bere na vědomí, že distribuční soustava je chráněna ve smyslu ust. § 46 energetického zákona ochranným pásmem, které tvoří prostor v bezprostřední blízkosti distribuční soustavy určený k zajištění jejího spolehlivého provozu a k ochraně života, zdraví a majetku osob.

IV.

Úplata a platební podmínky

- 4.1. Věcné břemeno se zřizuje úplatně.
- 4.2. Jednorázová úplata se sjednává ve výši _____ Kč (slovy: _____ korun českých), to vše v souladu s §39a) a 39b) vyhlášky č. 441/2013 Sb. o oceňování majetku. K této částce bude připočtena DPH dle platných předpisů.
- 4.3. Jednorázová úplata bude povinnému uhrazena na základě vystaveného daňového dokladu do 30 dnů ode dne provedení vkladu práva odpovídajícího věcnému břemenu do katastru nemovitostí. Daňový doklad obsahující poznámku: „Jednorázová úplata dle smlouvy č. _____“ je třeba doručit na adresu fakturační společnosti EGD electronic invoice, P.O.Box 13, Praha 225 13, anebo elektronicky na adresu faktury@egd.cz

V.

Další práva a povinnosti

- 5.1. *Oprávněná má ve vztahu ke Služebným pozemkům dále např. následující oprávnění, které jí vznikem věcného břemene dle této smlouvy vyplývají z ust. § 25 odst. 3 písm. f) a g) energetického zákona, především pak právo:*
 - a) *vstupovat a vjíždět na Služebné pozemky v souvislosti se zřizováním, obnovou a provozováním distribuční soustavy a*
 - b) *odstraňovat a oklešťovat stromoví a jiné porosty, provádět likvidaci odstraněného a okleštěného stromoví a jiných porostů ohrožujících bezpečné a spolehlivé provozování zařízení distribuční soustavy v případech, kdy tak po předchozím upozornění a stanovení rozsahu neučinil sám povinný.*
- 5.2. *Oprávněná je povinna se při výkonu práva odpovídajícího služebnosti inženýrské sítě podle této smlouvy řídit ust. § 25 odst. 8 energetického zákona, tj. co nejvíce šetřit práva povinného coby vlastníka Služebných pozemků.*
- 5.3. *Vstup na Služebné pozemky za účelem provedení prací oznámí oprávněná povinnému v souladu s energetickým zákonem. Po skončení prací uvede oprávněná Služebné pozemky do předchozího stavu, a nebude-li to možné s ohledem na povahu provedených prací, do stavu odpovídajícího předchozímu účelu nebo užívání Služebných pozemků. Při provádění prací za účelem odstranění nebo okleštění stromoví je oprávněná povinna na svůj náklad provést likvidaci vzniklého klestu a zbytků po těžbě.*
- 5.4. *Smluvní strany se dohodly, že pro každý jednotlivý případ porušení povinnosti specifikované v čl. V. odst. 5.3. této smlouvy ze strany oprávněné, uhradí oprávněná povinnému smluvní pokutu ve výši 5.000,- Kč (slovy: Pět tisíc korun českých), za předpokladu, že nedojde k nápravě ani na základě výzvy povinného v dodatečně stanovené lhůtě, přičemž platí, že tímto není nikterak dotčen nárok povinného na náhradu škody vzniklé z porušení takové povinnosti, ust. § 2050 občanského zákoníku se nepoužije.*
- 5.5. *Smluvní strany se dále dohodly, že pokud dojde k trvalému odstranění distribuční soustavy ze Služebných pozemků, uzavřou mezi sebou dohodu o zániku věcného břemene, a to nejpozději do 1 měsíce od odstranění distribuční soustavy. Pokud oprávněná odmítne uzavřít ve stanovené lhůtě s povinným tuto dohodu, je povinna uhradit povinnému smluvní pokutu ve výši 10.000,- Kč (slovy: Deset tisíc korun českých), přičemž platí, že tímto není nikterak dotčen nárok povinného na náhradu škody vzniklé z porušení takové povinnosti, ust. § 2050 občanského zákoníku se nepoužije.*
- 5.6. *Podpisem této smlouvy povinný jako subjekt údajů potvrzuje, že oprávněná jako správce údajů splnila vůči subjektu údajů informační povinnost ve smyslu ust. § 11 zákona č. 101/2000 Sb., o ochraně osobních údajů, ve znění pozdějších předpisů týkající se zejména provádění zpracování osobních dat subjektu údajů v interním informačním systému správce údajů pouze k účelu danému touto smlouvou. Povinný jako subjekt údajů prohlašuje, že si je vědom všech svých zákonných práv v souvislosti s poskytnutím svých osobních údajů k účelu danému touto smlouvou. Oprávněná se zavazuje při správě osobních údajů povinného využívat je a nakládat s nimi pouze ke sjednanému účelu a v souladu se zákonem.*

VI.

Vklad do katastru nemovitostí

- 6.1. *K nabytí práva oprávněné odpovídajícího věcnému břemenu dojde vkladem tohoto práva do katastru nemovitostí u Katastrálního úřadu pro Jihomoravský kraj, Katastrální pracoviště Znojmo s účinností ke dni podání návrhu na vklad.*
- 6.2. *Návrh na vklad práva oprávněné odpovídajícího věcnému břemenu do katastru nemovitostí podle této smlouvy bude podán povinným bez zbytečného odkladu po uzavření této smlouvy.*
- 6.3. *Náklady spojené s řízením o povolení vkladu práva oprávněné odpovídajícího věcnému břemenu do katastru nemovitostí podle této smlouvy nese oprávněná.*
- 6.4. *Smluvní strany se zavazují, že pokud příslušný katastrální úřad vyzve účastníky k odstranění*

případných nedostatků návrhu na zahájení řízení o povolení vkladu práva oprávněné odpovídajícího věcnému břemenu, případně listiny, na základě které má být toto právo zapsáno, vyvinou potřebnou součinnost k jejich odstranění ve stanovené lhůtě.

- 6.5. V případě, že příslušný katastrální úřad v řízení o povolení vkladu řízení zastaví či návrh zamítne, smluvní strany se zavazují poté uzavřít ve lhůtě do 30 kalendářních dní ode dne doručení rozhodnutí katastrálního úřadu o zastavení či zamítnutí vkladu oběma smluvním stranám novou smlouvu o zřízení věcného břemene s totožným obsahem za stejných cenových podmínek, ve které budou odstraněny všechny nedostatky, které bránily povolení vkladu práva dle této smlouvy, bude-li to možné.

VII.

Doložka dle ust. § 41 odst. 1 zákona č. 128/2000 Sb., o obcích

Povinný prohlašuje, že tato smlouva je uzavřena v souladu s ust. § 41 odst. 1 zákona č. 128/2000 Sb., o obcích, ve znění pozdějších předpisů. Zřízení věcného břemene dle této smlouvy bylo schváleno na schůzi Rady města Znojma dne _____, usnesením č. ___/___ (bod č. _____).

VIII.

Závěrečná ustanovení

- 8.1. Tato smlouva nabývá platnosti a účinnosti okamžikem jejího podpisu oběma smluvními stranami.
- 8.2. Tuto smlouvu lze změnit jen na základě dohody smluvních stran uzavřené v písemné formě.
- 8.3. Tato smlouva je vyhotovena ve třech stejnopisech, z nichž každý má platnost originálu, přičemž oprávněná a povinný obdrží po jednom z nich a jeden stejnopis bude použit pro účely vkladu práva oprávněné odpovídajícího věcnému břemenu do katastru nemovitostí.
- 8.4. Tato smlouva obsahuje úplné ujednání o předmětu smlouvy a všech náležitostech, které smluvní strany měly a chtěly ve smlouvě ujednat, a které považují za důležité pro závaznost této smlouvy. Žádný projev smluvních stran učiněný při jednání o této smlouvě ani projev učiněný po uzavření této smlouvy nesmí být vykládán v rozporu s výslovnými ustanoveními této smlouvy a nezakládá žádný závazek žádné ze smluvních stran.
- 8.5. Smluvní strany si nepřejí, aby nad rámec výslovných ustanovení této smlouvy byla jakákoliv práva a povinnosti dovozována z dosavadní či budoucí praxe zavedené mezi stranami či zvyklostí zachovávaných obecně či v odvětví týkajícím se předmětu plnění této smlouvy, ledaže je v této smlouvě výslovně sjednáno jinak. Vedle shora uvedeného si smluvní strany potvrzují, že si nejsou vědomy žádných dosud mezi nimi zavedených obchodních zvyklostí či praxe.
- 8.6. Smluvní strany vylučují aplikaci ust. § 545 občanského zákoníku v tom rozsahu, že jejich právní jednání nebude vyvolávat právní následky plynoucí ze zvyklostí a zavedené praxe stran.
- 8.7. Smluvní strany se dohodly, že povinný je oprávněn požadovat úroky z úroků.
- 8.8. Ukáže-li se některé z ustanovení této smlouvy neplatným, posoudí se vliv této vady na ostatní ustanovení této smlouvy podle § 576 občanského zákoníku; to platí obdobně pro případ zdánlivého (nicotného) ustanovení této smlouvy. V pochybnostech se má za to, že by k uzavření této smlouvy došlo i bez neplatné (resp. zdánlivé) části.
- 8.9. Pokud jakákoli část závazku podle této smlouvy je nebo se stane neplatnou, zdánlivou či nevymahatelnou, nebude to mít vliv na platnost a vymahatelnost ostatních závazků podle této smlouvy a smluvní strany se zavazují nahradit takovouto neplatnou, zdánlivou nebo nevymahatelnou část závazku novou, platnou a vymahatelnou částí závazku, jejíž předmět bude nejlépe odpovídat předmětu původního závazku. Pokud by tato smlouva neobsahovala nějaké

ustanovení, jehož stanovení by bylo jinak pro vymezení práv a povinností odůvodněné, smluvní strany učiní vše pro to, aby takové ustanovení bylo do této smlouvy doplněno.

8.10. Smluvní strany prohlašují, že tuto smlouvu uzavřely svobodně, vážně, určitě a srozumitelně po vzájemné dohodě, souhlasí s jejím zněním, což potvrzují svými podpisy připojenými pod její text.

Příloha č. 1: Geometrický plán č. _____

Ve _____ dne _____

Ve _____ dne _____

Povinný:

Oprávněná:

za **Město Znojmo**
Ing. Jakub Malačka, MBA, starosta

EG.D, a.s.

- 2.2. Smluvní strany se dohodly, že text budoucí smlouvy o zřízení věcného břemene specifikovaný v čl. II. odst. 2.1. této smlouvy v místech s označením „_____“ bude smluvními stranami doplněn dle aktuálních údajů.
- 2.3. Smluvní strany se dohodly pro případ, že pokud se bude uzavřená budoucí smlouva o zřízení věcného břemene odlišovat od textu budoucí smlouvy o zřízení věcného břemene specifikované v čl. II. odst. 2.1. této smlouvy, že má přednost znění skutečně uzavřené budoucí smlouvy o zřízení věcného břemene; tím však nejsou dotčena jiná práva a povinnosti smluvních stran dle této smlouvy.
- 2.4. Budoucí smlouvu o zřízení věcného břemene se smluvní strany za předpokladu splnění dalších podmínek stanovených touto smlouvou zavazují uzavřít nejpozději do dvanácti měsíců od dokončení stavby inženýrské sítě. Stavba inženýrské sítě se pro účely této smlouvy považuje za dokončenou dnem doručení kolaudačního rozhodnutí na tuto stavbu inženýrské sítě budoucímu povinnému ze strany budoucí oprávněné.
- 2.5. K uzavření budoucí smlouvy o zřízení věcného břemene vyzve budoucího povinného budoucí oprávněná, a to nejpozději jeden měsíc před uplynutím lhůty pro uzavření budoucí smlouvy o zřízení věcného břemene dle předchozího odstavce této smlouvy.
- 2.6. V případě, že budoucí oprávněná nevyzve budoucího povinného k uzavření budoucí smlouvy o zřízení věcného břemene a současně mu nepředloží její návrh ve lhůtě stanovené v předchozím odstavci tohoto článku, práva a povinnosti smluvních stran z této smlouvy zanikají; tím však není nikterak dotčeno právo na zaplacení smluvní pokuty či právo na náhradu škody podle této smlouvy.
- 2.7. Věcné břemeno bude zřízeno **úplatně**, a to za jednorázovou úplatu stanovenou dle znaleckého posudku + **příslušná sazba DPH**, v souladu s §39a) a 39b) vyhlášky č. 441/2013 Sb. o oceňování majetku.
- 2.8. Jednorázová úplata bude budoucímu povinnému uhrazena nejpozději do 30 dnů ode dne provedení vkladu práva odpovídajícího věcnému břemenu do katastru nemovitostí.
- 2.9. Budoucí oprávněná je povinna dodržet následující podmínky a povinnosti, za kterých byl udělen souhlas k uzavření budoucí smlouvy o zřízení věcného břemene Radou Města budoucího povinného:

– *nejméně 30 dní před realizací požádá investor MěÚ Znojmo, odbor investic a technických služeb, ulice Obroková 1/12, o zábor veřejného prostranství (výkop v účelové komunikaci),*

- nejméně 30 dní před realizací požádá investor MěÚ Znojmo, odbor dopravy, nám. Armády 1213/8, 669 02 Znojmo, o zvláštní užívání pozemních komunikací (výkop v místní komunikaci, v chodníku),
- před zahájením výkopových prací je nutné vytyčit veškeré podzemní inženýrské sítě v předpokládané trase výkopů a při jejich provádění je třeba dodržet vyjádření správců těchto sítí a ČSN 73 60 05,
- při záhozu rýhy budou dodrženy konstrukční vrstvy dle příslušné normy,
- dodržet hloubku krytí kabelových vedení dle ČSN 73 6005/Z4,
- výkopek nedávat na účelovou komunikaci,
- dotčená účelová komunikace bude zapravena štěrkem,
- chodník ze zámkové dlažby bude předlážděn v rozsahu výkop + 30 cm na každou stranu (příčný výkop), chodník bude předlážděn celoplošně (podélný výkop),
- přechody přes místní komunikace budou provedeny protlakem, pokud protlak nebude možný – povrch místní komunikace bude zapraven z ACO v tl. 10 cm nad výkopem + 1 m ohrubná vrstva, spáry,
- stavba bude probíhat v koordinaci s projektem města Znojma – rekonstrukce místní komunikace Na Záhumenkách,
- výkopové práce v kořeništi se provádí jen ručně,
- po řezání je nutno okamžitě zalít kořeniště,
- kořeny s více než 3 cm v průměru nesmí být ani přeříznuty, ani jinak poškozeny,
- přejíždění kořenů je povoleno jen na zvláštní povolení,
- pokud bude výkopem dotčen kořenový systém stromu, je nutné přivolat zástupce Městské zeleně Znojmo, příspěvkové organizace,
- stromy v bezprostřední blízkosti stavebních prací budou chráněny před poškozením kmenů dle ČSN 83 9061,
- veřejná zeleň bude upravena dle vyjádření Městské zeleně Znojmo, Dobšická 11, Znojmo,
- přesný a předpokládaný rozsah služebnosti se dle přiloženého zákresu mohou lišit pouze nepodstatně,
- žadatel je povinen do 3 let ode dne schválení služebnosti předložit geometrický plán se zaměřením nebo písemně oznámit, že se stavba neuskutečnila,
- předpokládaný termín realizace stavby je rok 2022 – 2023.

2.10. Smluvní strany se dohodly, že pro každý jednotlivý případ porušení povinnosti specifikované v čl. II. odst. 2.8. této smlouvy ze strany budoucí oprávněné, uhradí budoucí oprávněná budoucímu povinnému smluvní pokutu ve výši 1.000,- Kč (slovy: *Jeden tisíc korun českých*) za předpokladu, že nedojde k nápravě ani na základě výzvy povinného v dodatečně stanovené lhůtě, přičemž platí, že tímto není nikterak dotčen nárok budoucího povinného na náhradu škody vzniklé z porušení takové povinnosti, ust. § 2050 občanského zákoníku se nepoužije

2.11. Skutečný průběh a rozsah věcného břemene bude vymezen v geometrickém plánu pro zaměření vedení distribuční soustavy, jehož vyhotovení budoucí oprávněná zajistí před uzavřením budoucí smlouvy o zřízení věcného břemene na své náklady. Geometrický plán se stane nedílnou součástí smlouvy o zřízení věcného břemene. Předpokládaný průběh a rozsah věcného břemene je vyznačen v zákresu, který coby příloha č. 1 této smlouvy tvoří její nedílnou součást. Skutečný a předpokládaný průběh a rozsah služebnosti inženýrské sítě se mohou lišit pouze nepodstatně.

2.12. Smluvní strany se dále dohodly, že závazek smluvních stran uzavřít budoucí smlouvu o zřízení věcného břemene zaniká též v případě, že stavbou inženýrské sítě nedojde k dotčení Budoucího služebného pozemku. Budoucí oprávněná se zavazuje, že tuto skutečnost oznámí budoucímu povinnému bez zbytečného odkladu, nejpozději však do tří měsíců od dokončení stavby inženýrské sítě.

- 2.13. Smluvní strany se dohodly, že pokud smluvní strana neuzavře ve stanovené lhůtě budoucí smlouvu o zřízení věcného břemene, je povinna zaplatit budoucímu druhé smluvní straně, jež prodlení nezpůsobila smluvní pokutu ve výši 10.000,- Kč (slovy: *Deset tisíc korun českých*); za předpokladu, že nedojde k nápravě ani na základě výzvy v dodatečně stanovené lhůtě, tím není dotčeno právo na náhradu škody vzniklé z porušení této povinnosti, ust. § 2050 občanského zákoníku se nepoužije.
- 2.14. Smluvní pokuta, na niž vznikne nárok dle čl. II. této smlouvy, je splatná ve lhůtě 7 dnů od uplynutí dodatečné lhůty k nápravě závadného stavu či není-li stanovení dodatečné lhůty touto smlouvou vyžadováno tak do 7 dnů od porušení povinnosti.

III.

- 3.1. Budoucí povinný touto smlouvou dává budoucí oprávněné souhlas s vydáním příslušného povolení na stavbu inženýrské sítě a souhlasí se vstupem budoucí oprávněné, popř. jípověřených třetích osob, na Budoucí služební pozemky v souvislosti s realizací stavby inženýrské sítě.
- 3.2. Budoucí oprávněná je povinna při realizaci stavby inženýrské sítě a při vstupu na Budoucí služební pozemky za tímto účelem co nejméně šetřit práv a majetku budoucího povinného.
- 3.3. Vstup na Budoucí služební pozemky za účelem provádění prací oznámí budoucí oprávněná budoucímu povinnému v souladu s energetickým zákonem. Po skončení prací uvede budoucí oprávněná Budoucí služební pozemky do předchozího stavu, a nebude-li to možné s ohledem na povahu provedených prací, do stavu odpovídajícího předchozímu účelu nebo užívání Budoucích služebních Pozemků. Při provádění prací za účelem odstranění nebo okleštění stromů je budoucí oprávněná povinna na svůj náklad provést likvidaci vzniklého klesu a zbytků po těžbě.
- 3.4. Smluvní strany se dohodly, že pro každý jednotlivý případ porušení povinnosti specifikované v čl. III. odst. 3.3. této smlouvy ze strany budoucí oprávněné, uhradí budoucí oprávněná budoucímu povinnému smluvní pokutu ve výši 5.000,- Kč (slovy: *Pět tisíc korun českých*) za předpokladu, že nedojde k nápravě ani na základě výzvy povinného v dodatečně stanovené lhůtě, přičemž platí, že tímto není nikterak dotčen nárok budoucího povinného na náhradu škody vzniklé z porušení takové povinnosti, ust. § 2050 občanského zákoníku se nepoužije. Smluvní pokuta je splatná ve lhůtě 7 dnů od uplynutí dodatečné lhůty.

IV.

Doložka dle ust. § 41 odst. 1 zákona č. 128/2000 Sb., o obcích

Budoucí povinný prohlašuje, že tato smlouva je uzavřena v souladu s ust. § 41 odst. 1 zákona č. 128/2000 Sb., o obcích, ve znění pozdějších předpisů. Uzavření této smlouvy bylo schváleno na schůzi Rady města Znojma dne 28.02.2022, usnesením č. 150/2022 (bod č. 6285).

V.

Závěrečná ustanovení

- 5.1. Tato smlouva nabývá platnosti a účinnosti okamžikem jejího podpisu oběma smluvními stranami.
- 5.2. Tuto smlouvu lze změnit jen na základě dohody smluvních stran uzavřené v písemné formě.
- 5.3. Tato smlouva je vyhotovena v 5-ti stejnopisech, z nichž každý má platnost originálu, přičemž budoucí oprávněná obdrží po třech z nich a budoucí povinný obdrží 2 stejnopisy.
- 5.4. Tato smlouva obsahuje úplné ujednání o předmětu smlouvy a všech náležitostech, které smluvní strany měly a chtěly ve smlouvě ujednat, a které považují za důležité pro závaznost této smlouvy. Žádný projev smluvních stran učiněný při jednání o této smlouvě ani projev učiněný po uzavření této smlouvy nesmí být vykládán v rozporu s výslovnými ustanoveními této smlouvy a nezakládá žádný závazek žádné ze smluvních stran.

- 5.5. Smluvní strany si nepřejí, aby nad rámec výslovných ustanovení této smlouvy byla jakákoliv práva a povinnosti dovozována z dosavadní či budoucí praxe zavedené mezi stranami či zvyklostí zachovávaných obecně či v odvětví týkajícím se předmětu plnění této smlouvy, ledaže je v této smlouvě výslovně sjednáno jinak. Vedle shora uvedeného si smluvní strany potvrzují, že si nejsou vědomy žádných dosud mezi nimi zavedených obchodních zvyklostí či praxe.
- 5.6. Smluvní strany vylučují aplikaci ust. § 545 občanského zákoníku v tom rozsahu, že jejich právní jednání nebude vyvolávat právní následky plynoucí ze zvyklostí a zavedené praxe stran.
- 5.7. Smluvní strany se dohodly, že budoucí povinný je oprávněn požadovat úroky z úroků.
- 5.8. Ukáže-li se některé z ustanovení této smlouvy neplatným, posoudí se vliv této vady na ostatní ustanovení této smlouvy podle § 576 občanského zákoníku; to platí obdobně pro případ zdánlivého (nicotného) ustanovení této smlouvy. V pochybnostech se má za to, že by k uzavření této smlouvy došlo i bez neplatné (resp. zdánlivé) části.
- 5.9. Pokud jakákoli část závazku podle této smlouvy je nebo se stane neplatnou, zdánlivou či nevymahatelnou, nebude to mít vliv na platnost a vymahatelnost ostatních závazků podle této smlouvy a smluvní strany se zavazují nahradit takovouto neplatnou, zdánlivou nebo nevymahatelnou část závazku novou, platnou a vymahatelnou částí závazku, jejíž předmět bude nejlépe odpovídat předmětu původního závazku. Pokud by tato smlouva neobsahovala nějaké ustanovení, jehož stanovení by bylo jinak pro vymezení práv a povinností odůvodněné, smluvní strany učiní vše pro to, aby takové ustanovení bylo do této smlouvy doplněno.
- 5.10. Smluvní strany prohlašují, že tuto smlouvu uzavřely svobodně, vážně, určitě a srozumitelně po vzájemné dohodě, souhlasí s jejím zněním, což potvrzují svými podpisy připojenými pod její text.


Příloha č. 1: Zákres předpokládaného průběhu a rozsahu služebnosti inženýrské sítě

Ve Žďarce dne 27. 04. 2022

Budoucí povinný:

Ve Žďarce, Brně dne 07. 04. 2022

Budoucí oprávněná:

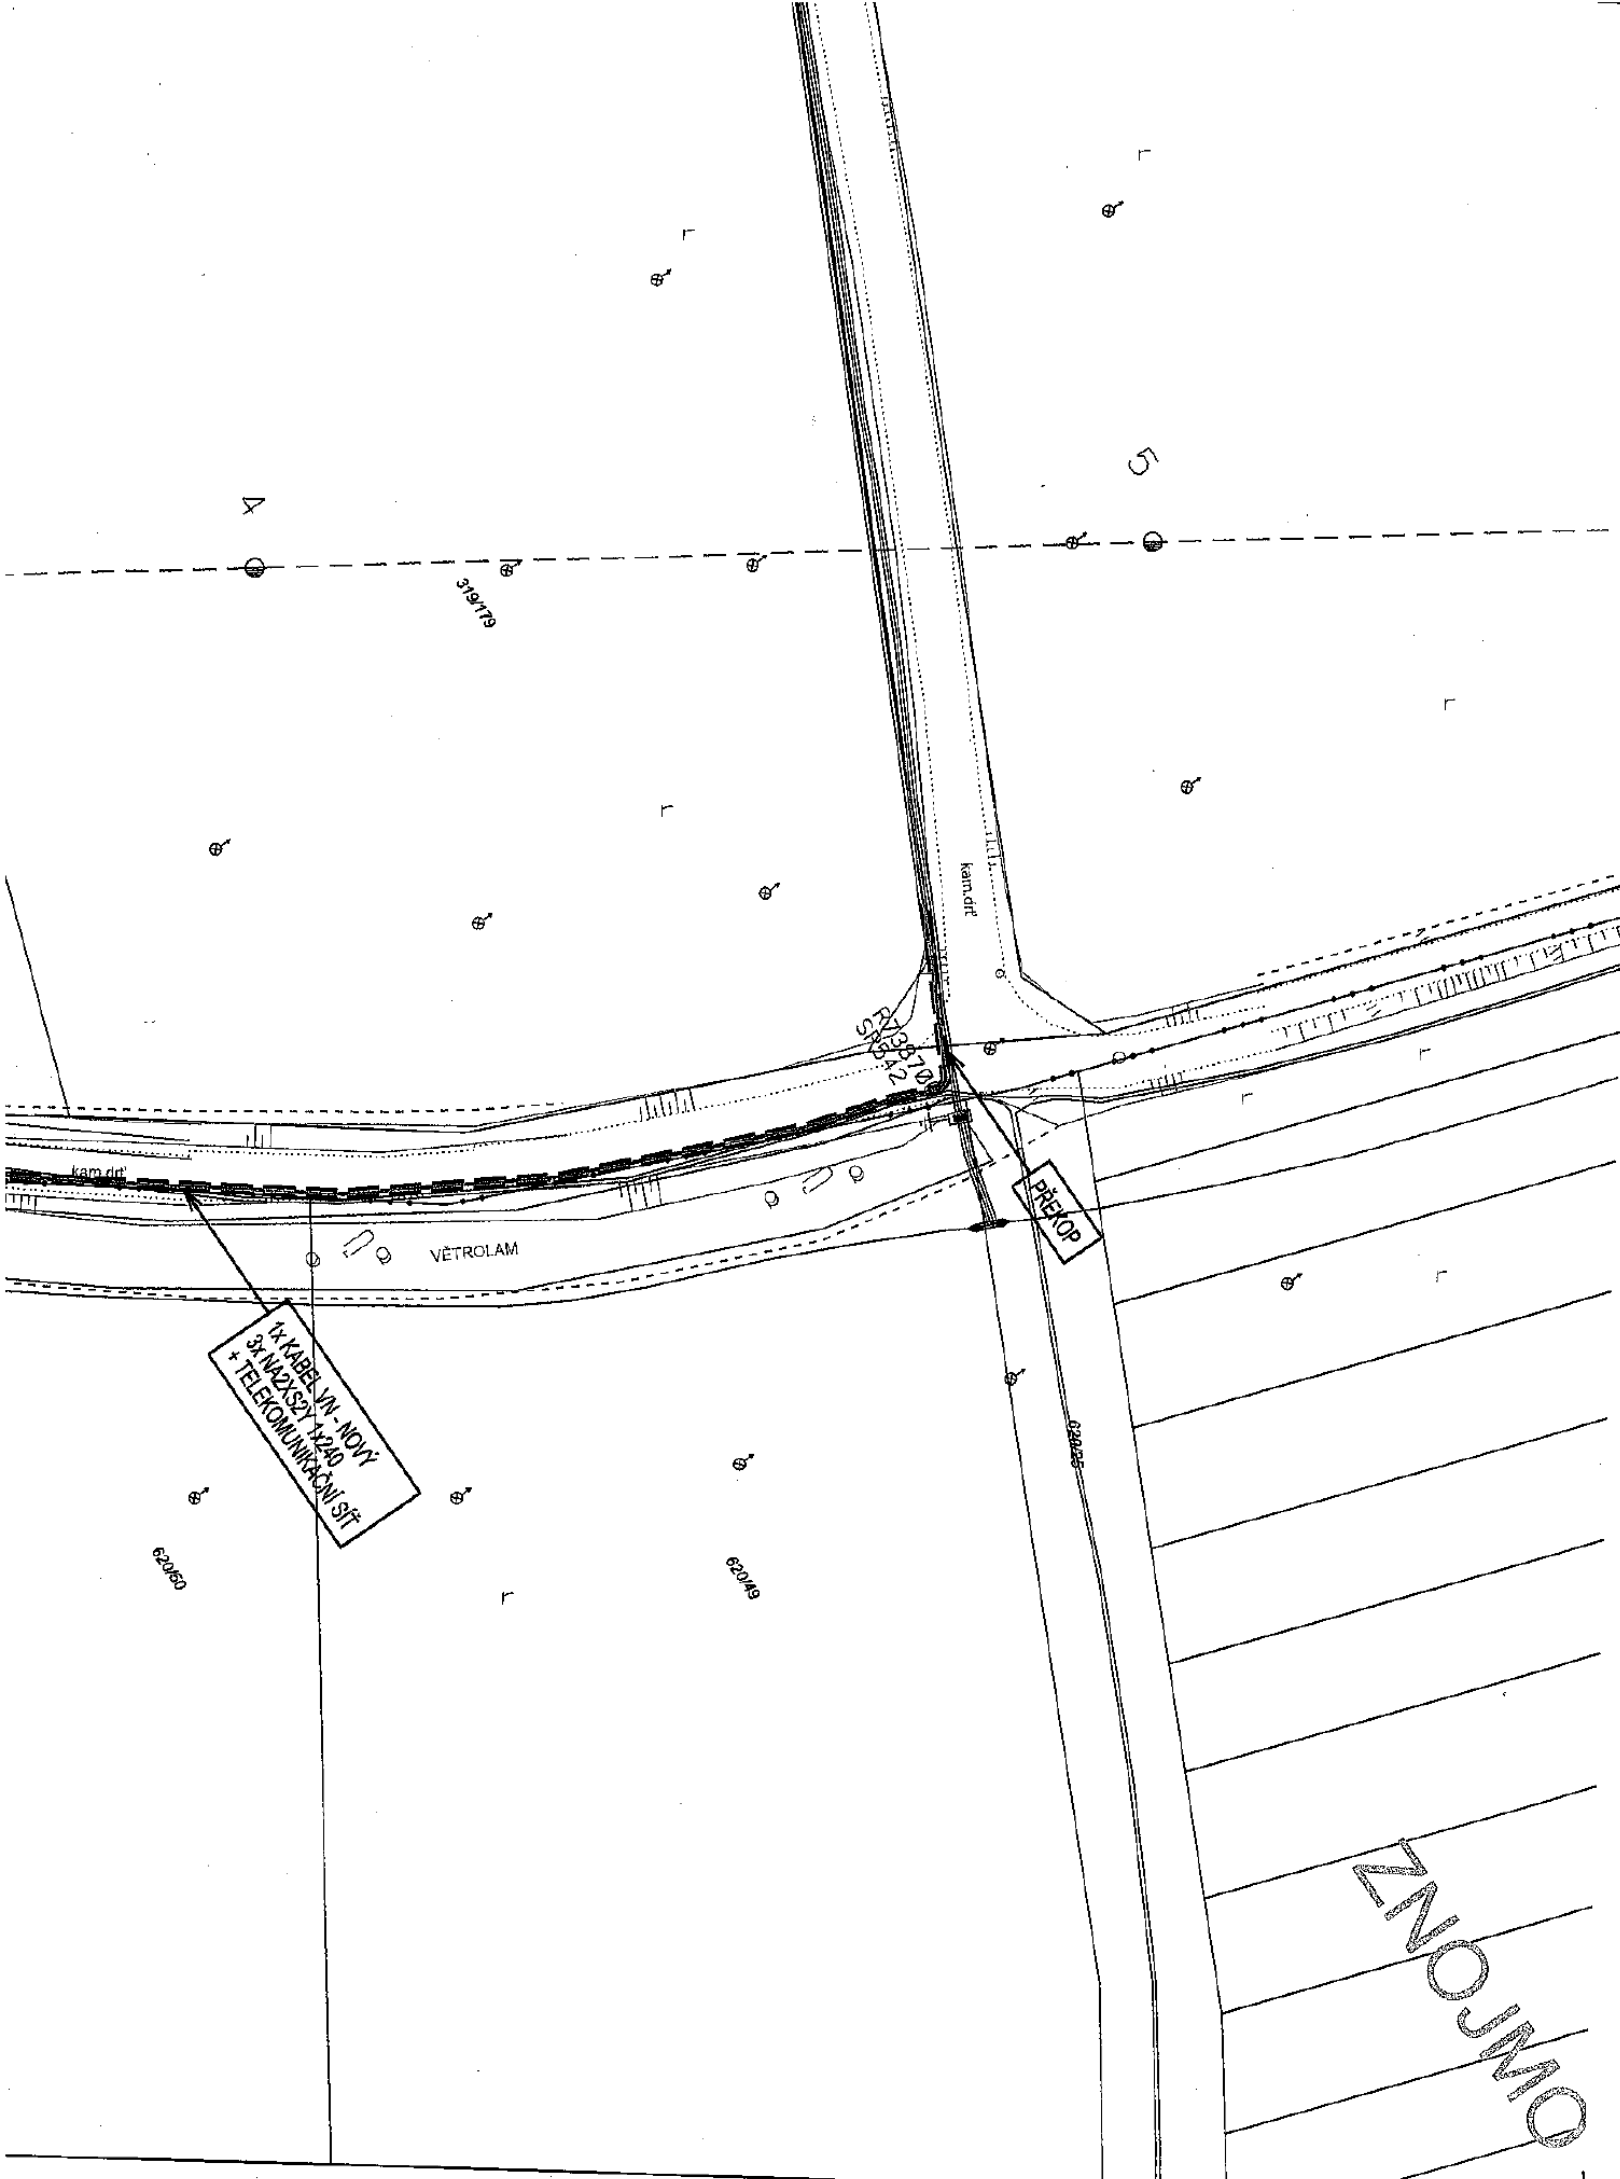

POZNÁMKA:

- NAPĚŤOVÁ SOUSTAVA VN - KABEL : 3 AC 50Hz, 22 000 V/IT(r)
- NAPĚŤOVÁ SOUSTAVA VN - VENKOVNÍ VEDENÍ : 3 AC 50Hz, 22 000 V/IT
- OCHRANA PŘED ÚRAZEM EL. PROUDEM V DS VN - DLE PNE 33 0000-1/6
- ZÁKLADNÍ OCHRANA - ŽIVÝCH ČÁSTÍ
- OCHRANA PŘI PORUŠE - NEŽIVÝCH ČÁSTÍ - KABEL : POLOHOU, PŘEPÁŽKAMI NEBO KRYTY, IZOLACÍ
- OCHRANA PŘI PORUŠE - NEŽIVÝCH ČÁSTÍ - VENK. VEDENÍ : ZEMNĚNÍM - S RYCHLÝM VYPNUTÍM V SÍTI IT (r) NAD 1000V
- OCHRANA PŘI PORUŠE - NEŽIVÝCH ČÁSTÍ - VENK. VEDENÍ : - DLE ČL. 3.4.3.3
- : ZEMNĚNÍM V SÍTI IT NAD 1000V
- : - DLE ČL. 3.4.3.1
- : STANOVUJE PNE 33 0000-2/5, TAB. Č.6 A Č.7
- : VIZ. PROTOKOL O URČENÍ VNĚJŠÍCH VLIVŮ
- : - DLE ČL. 3.4.3.1
- : STANOVUJE PNE 33 0000-2/5, TAB. Č.6 A Č.7
- : VIZ. PROTOKOL O URČENÍ VNĚJŠÍCH VLIVŮ
- : - KABELU 22kV
- : - SDĚLOVACÍ VEDENÍ PROVOZOVATELE DS
- : - VENKOVNÍ VEDENÍ VN 22kV
- : 1M PO OBOU STRANÁCH KABELU
- : 1M PO OBOU STRANÁCH KABELU
- : 7M OD KRAJNÍHO VODIČE - HOLÉ VEDENÍ
- : 2M OD KRAJNÍHO VODIČE - IZOLOVANÉ VEDENÍ
- : 1M OD KRAJNÍHO VODIČE - ZÁVĚSNÝ KABEL

STÁVAJÍCÍ SÍŤ VN EG.D:

- VENKOVNÍ VEDENÍ VN
- KABELOVÉ VEDENÍ VN
- PODPĚRNÝ BOD / BETONOVÝ, JEDNODUCHÝ
- PODPĚRNÝ BOD / BETONOVÝ, DVOJITÝ
- OCELOVÝ STOŽÁR / PŘÍHRADOVÝ
- ⊥ UZEMNĚNÍ (ČÁSTI VN)
- ⊥ ÚSEKOVÝ ODPÍNAČ
- TS TRAFOSTANICE 22/0,4KV - KIOSKOVÁ

PROJEKTOVANÉ SÍŤE VN EG.D:

- KABELOVÉ VEDENÍ VN / V CHRÁNICI + TELEKOMUNIKAČNÍ SÍŤ (HDPE TRUBKA)
- ⊥ UZEMNĚNÍ (ČÁSTI VN)
- ZEMNÍ PÁSEK FeZn
- ⊥ ÚSEKOVÝ ODPÍNAČ
- OCELOVÝ STOŽÁR / PŘÍHRADOVÝ

STÁVAJÍCÍ SÍŤ NN EG.D:

- HOLÉ VEDENÍ NN
- IZOLOVANÉ VEDENÍ NN
- KABELOVÉ VEDENÍ NN
- PODPĚRNÝ BOD / BETONOVÝ, JEDNODUCHÝ
- PODPĚRNÝ BOD / BETONOVÝ, DVOJITÝ
- ROZPOJOVACÍ SKŘÍŤ
- ⊥ PŘÍPOJKOVÁ SKŘÍŤ
- ⊥ UZEMNĚNÍ (ČÁSTI NN)


STÁVAJÍCÍ INŽENÝRSKÉ SÍŤE:

- VODOVOD - VAS
- KANALIZACE - VAS
- KANALIZACE, TLAKOVÁ - VAS
- ZEMNÍ VEDENÍ - GETIN
- PLYN, NTL - INNOGY
- PLYN, STL - INNOGY
- UZEMNĚNÍ - INNOGY
- ELEKTRO PŘÍPOJKA - INNOGY
- KABEL HDV (ORIENT. ZÁKRES)

PROJEKTOVANÉ SÍŤE NN EG.D (NEŘEŠÍ TATO PD):

- KABEL NN
- ROZPOJOVACÍ SKŘÍŤ
- ⊥ PŘÍPOJKOVÁ SKŘÍŤ
- ⊥ UZEMNĚNÍ (ČÁSTI NN)


KLAD VÝKRESŮ:

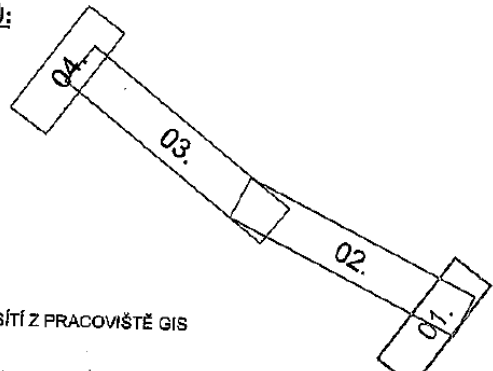

UPOZORNĚNÍ:

- INŽENÝRSKÉ SÍŤE JSOU ZAKRESLENY ORIENTAČNĚ A BYLY ZÍSKÁNY OD MAJITELŮ (SPRÁVČŮ) SÍŤI Z PRACOVNÍSTĚ GIS
- VŠECHNY STÁVAJÍCÍ INŽ. SÍŤE MUSÍ BYT PŘED ZAHÁJENÍM STAVBY VYTÝČENY.
- DLE USTANOVENÍ 4. VYHL. Č. 10/74 SB. O GEODETICKÝCH PRACÍCH VE VÝSTAVBĚ
- PŘI KRÍŽENÍ A SOUBĚHU S OSTATNÍMI INŽENÝRSKÝMI SÍŤEMI JE NUTNO SE ŘÍDIT ČSN 73 6005 PROSTOROVÉ UPOZORNĚNÍ
- SCHEMATICKÉ ZNAČENÍ

STAVEBNÍK	EG.D, a.s.	LIDICKÁ 1873/36, 602 00 BRNO	Č. STAVBY	
NÁZEV STAVBY	REKONSTRUKCE VN82 OD 33 PO 58			
NÁZEV VÝKRESU	SITUACE STAVBY - NOVÝ STAV		MĚRITRO:	Č. VÝKRESU:
			1:500	01.

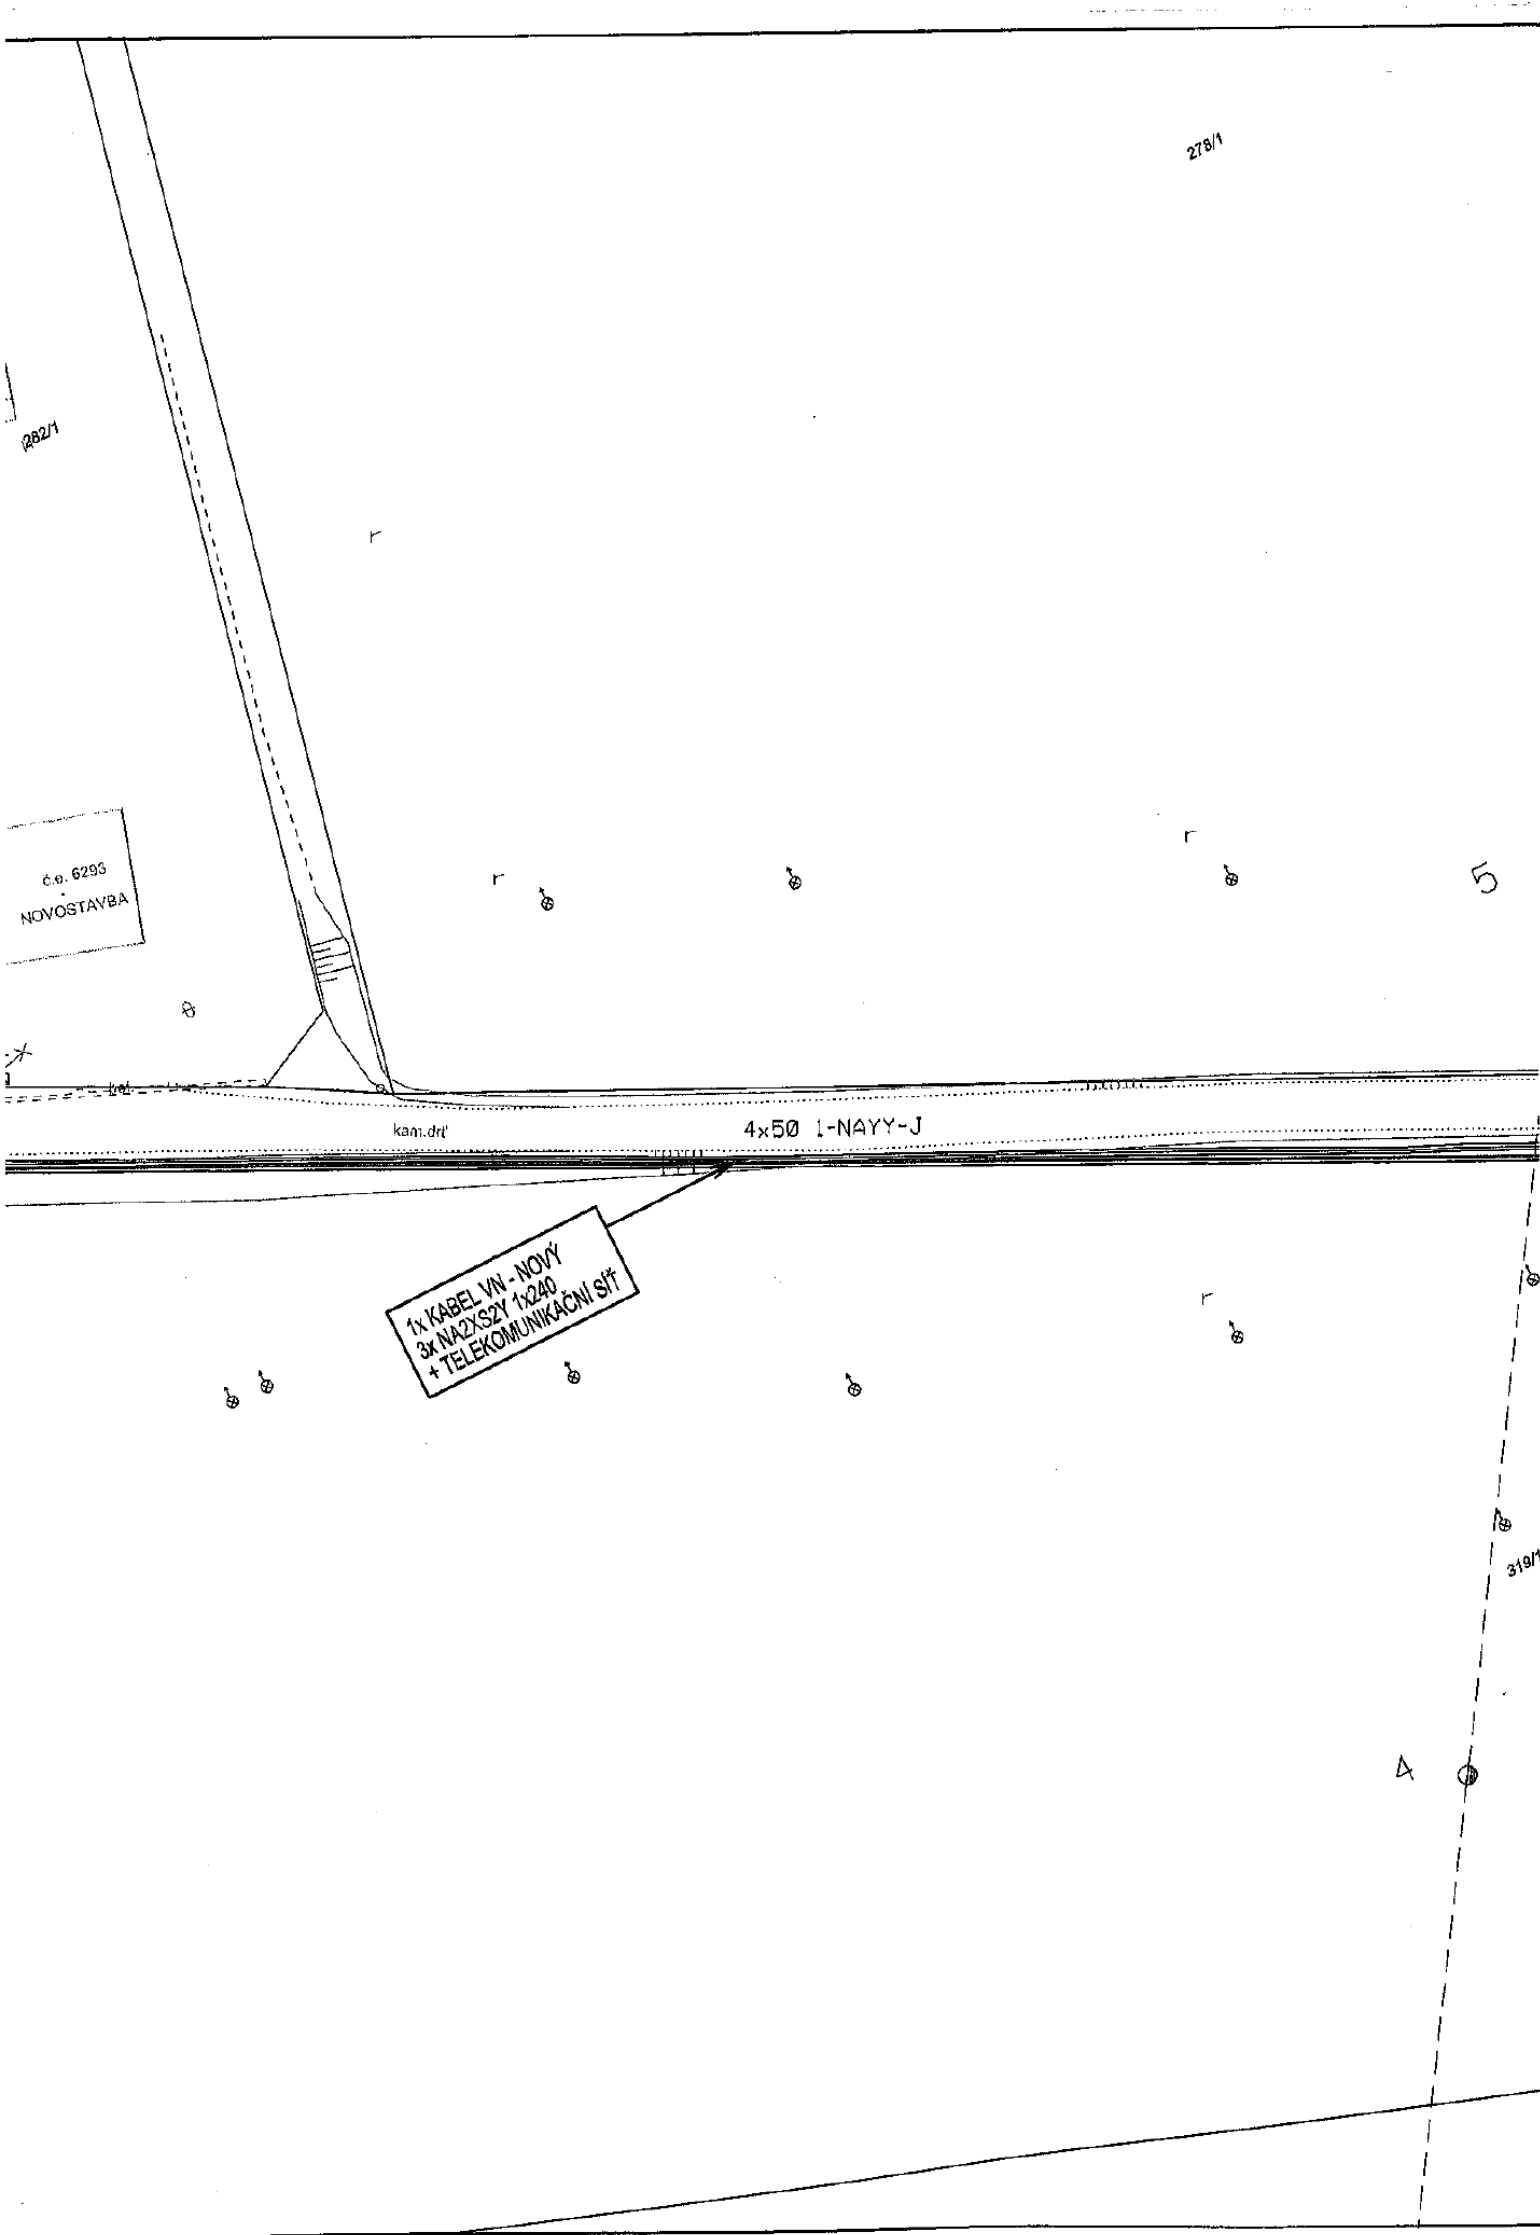

POZNÁMKA:

NAPĚTOVÁ SOUSTAVA VN - KABEL : 3 AC 50Hz, 22 000 V/IT(r)
 NAPĚTOVÁ SOUSTAVA VN - VENKOVNÍ VEDENÍ : 3 AC 50Hz, 22 000 V/IT
 OCHRANA PŘED ÚRAZEM EL. PROUDEM V DS VN - DLE PNE 33 0000-1/8
 - ZÁKLADNÍ OCHRANA - ŽIVÝCH ČÁSTÍ

- OCHRANA PŘI PORUŠE - NEŽIVÝCH ČÁSTÍ - KABEL :
 - OCHRANA PŘI PORUŠE - NEŽIVÝCH ČÁSTÍ - VENK. VEDENÍ :

VNĚJŠÍ VLIVY :
 PROSTOR :

OCHRANNÁ PÁSMA EL. ZAŘÍZENÍ - DLE ZÁK. 458/2000 SB (*), PLATNÁ OD 1.1.2001
 - KABELU 22kV : 1M PO OBOU STRANÁCH KABELU
 - SDĚLOVACÍ VEDENÍ PROVOZOVATELE DS : 1M PO OBOU STRANÁCH KABELU
 - VENKOVNÍ VEDENÍ VN 22kV : 7M OD KRAJNÍHO VODIČE - HOLÉ VEDENÍ
 : 2M OD KRAJNÍHO VODIČE - IZOLOVANÉ VEDENÍ
 : 1M OD KRAJNÍHO VODIČE - ZÁVĚSNÝ KABEL

PRO ZAŘÍZENÍ VYBUDOVANÁ DO R.2020 PALTÍ VEDĚLENOSTI A PODMÍNKY OCHRANY DLE ZÁK. 252/2001
 PRO ZAŘÍZENÍ VYBUDOVANÁ DO R.1994 PALTÍ VEDĚLENOSTI A PODMÍNKY OCHRANY DLE ZÁK. 78/1987

POLOHOU, PŘEPÁŽKAMI NEBO KRYTY, IZOLACÍ
 - DLE ČL. 3.2.2.1, 3.2.2.3, 3.2.2.4
 ZEMNĚNÍM - S RYCHLÝM VYPNUTÍM V SÍTI IT (r) NAD 1000V
 - DLE ČL. 3.4.3.3
 ZEMNĚNÍM V SÍTI IT NAD 1000V
 - DLE ČL. 3.4.3.1
 STANOVUJE PNE 33 0000-2/5, TAB. Č.6 A Č.7
 VIZ. PROTOKOL O URČENÍ VNĚJŠÍCH VLIVŮ

STÁVAJÍCÍ SÍŤ VN EG.D:

- VENKOVNÍ VEDENÍ VN
- KABELOVÉ VEDENÍ VN
- PODPĚRNÝ BOD / BETONOVÝ, JEDNODUCHÝ
- PODPĚRNÝ BOD / BETONOVÝ, DVOJITÝ
- ☐ OCELOVÝ STOŽÁR / PŘÍHRADOVÝ
- ⊥ UZEMNĚNÍ (ČÁSTI VN)
- ⊥ ÚSEKOVÝ ODPÍNAČ
- ☐ TS TRAFOSTANICE 22/0,4KV - KIOSKOVÁ

STÁVAJÍCÍ SÍŤ NN EG.D:

- HOLÉ VEDENÍ NN
- IZOLOVANÉ VEDENÍ NN
- KABELOVÉ VEDENÍ NN
- PODPĚRNÝ BOD / BETONOVÝ, JEDNODUCHÝ
- PODPĚRNÝ BOD / BETONOVÝ, DVOJITÝ
- ☐ ROZPOJOVACÍ SKŘÍŇ
- ☐ PŘÍPOJKOVÁ SKŘÍŇ
- ⊥ UZEMNĚNÍ (ČÁSTI NN)

PROJEKTOVANÉ SÍŤ NN EG.D (NEŘEŠÍ TATO PD):

- ☐ KABEL NN
- ☐ ROZPOJOVACÍ SKŘÍŇ
- ☐ PŘÍPOJKOVÁ SKŘÍŇ
- ⊥ UZEMNĚNÍ (ČÁSTI NN)

UPOZORNĚNÍ:

- INŽENÝRSKÉ SÍŤE JSOU ZAKRESLENY ORIENTAČNĚ A BYLY ZÍSKÁNY OD MAJITELŮ (SPRÁVCŮ) SÍŤI Z PRACOVISTĚ GIS
 - VŠECHNY STÁVAJÍCÍ INŽ. SÍŤE MUSÍ BÝT PŘED ZAHÁJENÍM STAVBY VYTÝČENY, DLE USTANOVENÍ 4. VÝHL. Č. 10/74 SB. O GEODETICKÝCH PRACÍCH VE VÝSTAVBĚ
 - PŘI KRÍŽENÍ A SOUBĚHU S OSTATNÍMI INŽENÝRSKÝMI SÍŤEMI JE NUTNO SE ŘÍDIT ČSN 73 6005 PROSTOROVÉ USPOŘADÁNÍ SÍŤI
 - SCHEMATICKÉ ZNAČKY JSOU KVŮLI PŘEHLEDNOSTI ZVĚTŠENY, NEODPOVÍDAJÍ MĚŘÍTKU



PROJEKTOVANÉ SÍŤE VN EG.D:

- KABELOVÉ VEDENÍ VN / V CHRÁNIČE + TELEKOMUNIKAČNÍ SÍŤ (HDPE TRUBKA)
- ⊥ UZEMNĚNÍ (ČÁSTI VN)
- ZEMNÍCI PÁSEK FeZn
- ☐ ÚSEKOVÝ ODPÍNAČ
- ☐ OCELOVÝ STOŽÁR / PŘÍHRADOVÝ

STÁVAJÍCÍ INŽENÝRSKÉ SÍŤE:

- VODOVOD - VAS
- KANALIZACE - VAS
- KANALIZACE, TLAKOVÁ - VAS
- ZEMNÍ VEDENÍ - CETIN
- PLYN, MTL - INNOGY
- PLYN, STL - INNOGY
- UZEMNĚNÍ - INNOGY
- ELEKTRO PŘÍPOJKA - INNOGY
- KABEL HDV (ORIENT. ZÁKRES)

KLAD VÝKRESŮ:

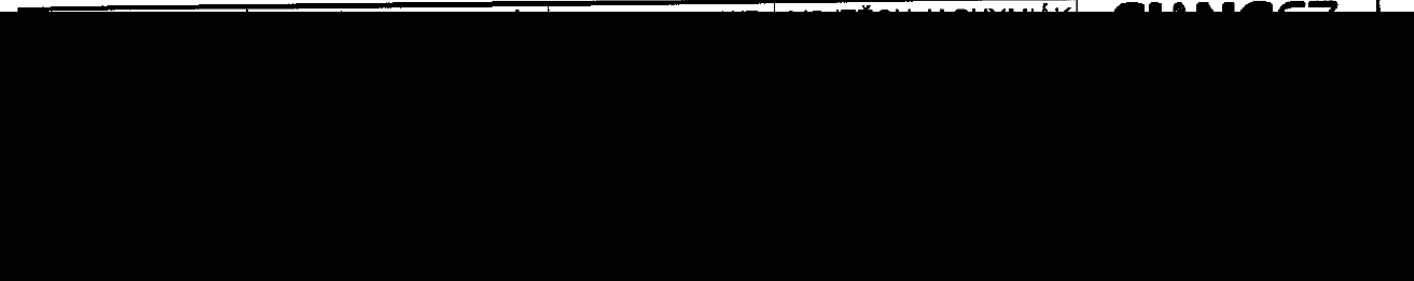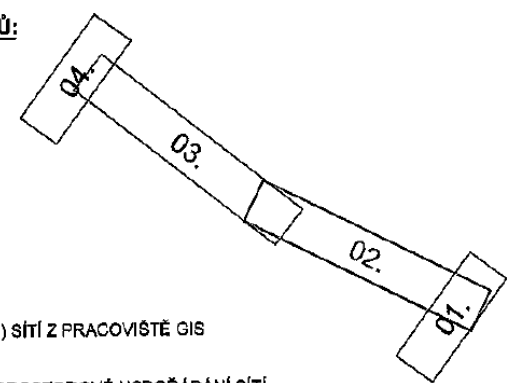

NÁZEV STAVBY	REKONSTRUKCE VN82 OD 33 PO 58	datum:	10/2021
		formát:	8 x A4
		stupěň PD:	DŮR
NÁZEV VÝKRESU	SITUACE STAVBY - NOVÝ STAV	měřítko:	1:500
		č. výkresu:	02.



285/2

285/9

285/3

285/4

285/12

285/11

285/6

282/4

kam.drt

kam.drt

1x KABEL VN - NOVÝ
3x NAZYSZY 1x240
+ TELEKOMUNIKAČNÍ SÍŤ

1x KABEL VN - NOVÝ
3x NAZYSZY 1x240
+ TELEKOMUNIKAČNÍ SÍŤ

319/180

39

38



307/1

306

305/2

304/1

1009/2

301/2

1420

1613

308

1528

371

376

307/2

305/1

1x KABEL VN - NOVY
3x NA2XSZY 1x240
+ TELEKOMUNIKACNI SIT

ARTOVAZ

PRKOP

1x KABEL VN - NOVY
3x NA2XSZY 1x240
+ TELEKOMUNIKACNI SIT

24

515

1229

183

R739378

SV201

920

4x65 AEG

sest. 1

184

JARNI

18

138

312/19

319/233

919

kan. dr.



3x120+70 AYKY
3x120+70 AYKY

MATER. SKOLKA
620433

3x185+95 AYKY
3x185+95 AYKY

1x KABEL VN - NOVY
3x NA2XSZY 1x240
+ TELEKOMUNIKACNI SIT

1x KABEL VN - NOVY
3x NA2XSZY 1x240
+ TELEKOMUNIKACNI SIT

1x KABEL VN - NOVY
3x NA2XSZY 1x240
+ TELEKOMUNIKACNI SIT

UGARTOVA

RUBEN
SP133

UGA

4x95 AES

18/2

311/12

311/14

311/13

311/11

25 363
519

27 1268
517

311/8

1292

922

311/1

311/2

311/7

311/9

1579
308

311/14

921
21
367

311/13

23
385 762

1441

818/33

1531

ES

6.
327,699

312/1

8 724
382

843/10
.1609

1574
GARAZ
888/28
.1573

312/20
306
CHAPEA

12
514
.118

GA1861
312/21
14
257 307

412

NOVOSTAVBA
1533

312/14
406

20 1423
427

1614
NOVOSTAVBA

1424

684

312/16

312/15

312/11

312/12

1406

312/3

312/6

312/7

312/8

312/9

312/10

312/13

312/4

1455

684

312/25



307/1

306

304/1

1009/2

U RYBNÍKA

3x50+35 AIFe

U RYBNÍKA

1x KABEL VN - NOVY
3x NAZYSZY 1x240
+ TELEKOMUNIKAČNÍ SÍŤ

1x KABEL VN - NOVY
3x NAZYSZY 1x240
+ TELEKOMUNIKAČNÍ SÍŤ

1x KABEL VN - NOVY
3x NAZYSZY 1x240
+ TELEKOMUNIKAČNÍ SÍŤ

21
44
88/1

19
230
88/3

17
45

15
47
DÍLNA

13
48

11
48/1

163

9
50

7
51
77/1

5
52
76

3
53
76

178/1

178/11

178/2

178/12

172/2

172/1

171

88/2
DÍLNA

148/3

172/3

172/4

148/0

811/10

356
83
ČALOUNICTVÍ

N07
SS1000NV
STODOLA

79
84
88/8
SS1000NV

STODOLA
N03
SS1000NV

77/2
STODOLA
N04
SS1000NV

STODOLA

164/2
Kamen

4
76/4
Kamen

NAYY 4x150

NAYY 4x150

NA ZAHŘMENKÁCH

NAYY 4x150

NAYY 4x150

NAYY 4x150

NAYY 4x150

25
379
117/1

21
354
88/3

TERASA

19
377
120/6

845/17

56A

M19
SS1000NV

15
77/2

N19
SS1000NV

13
152
131/6

11
151
131/6

N01
SS1000NV


150
131/4

N22
SS1000NV

149
131/3

N23
SS1000NV

148

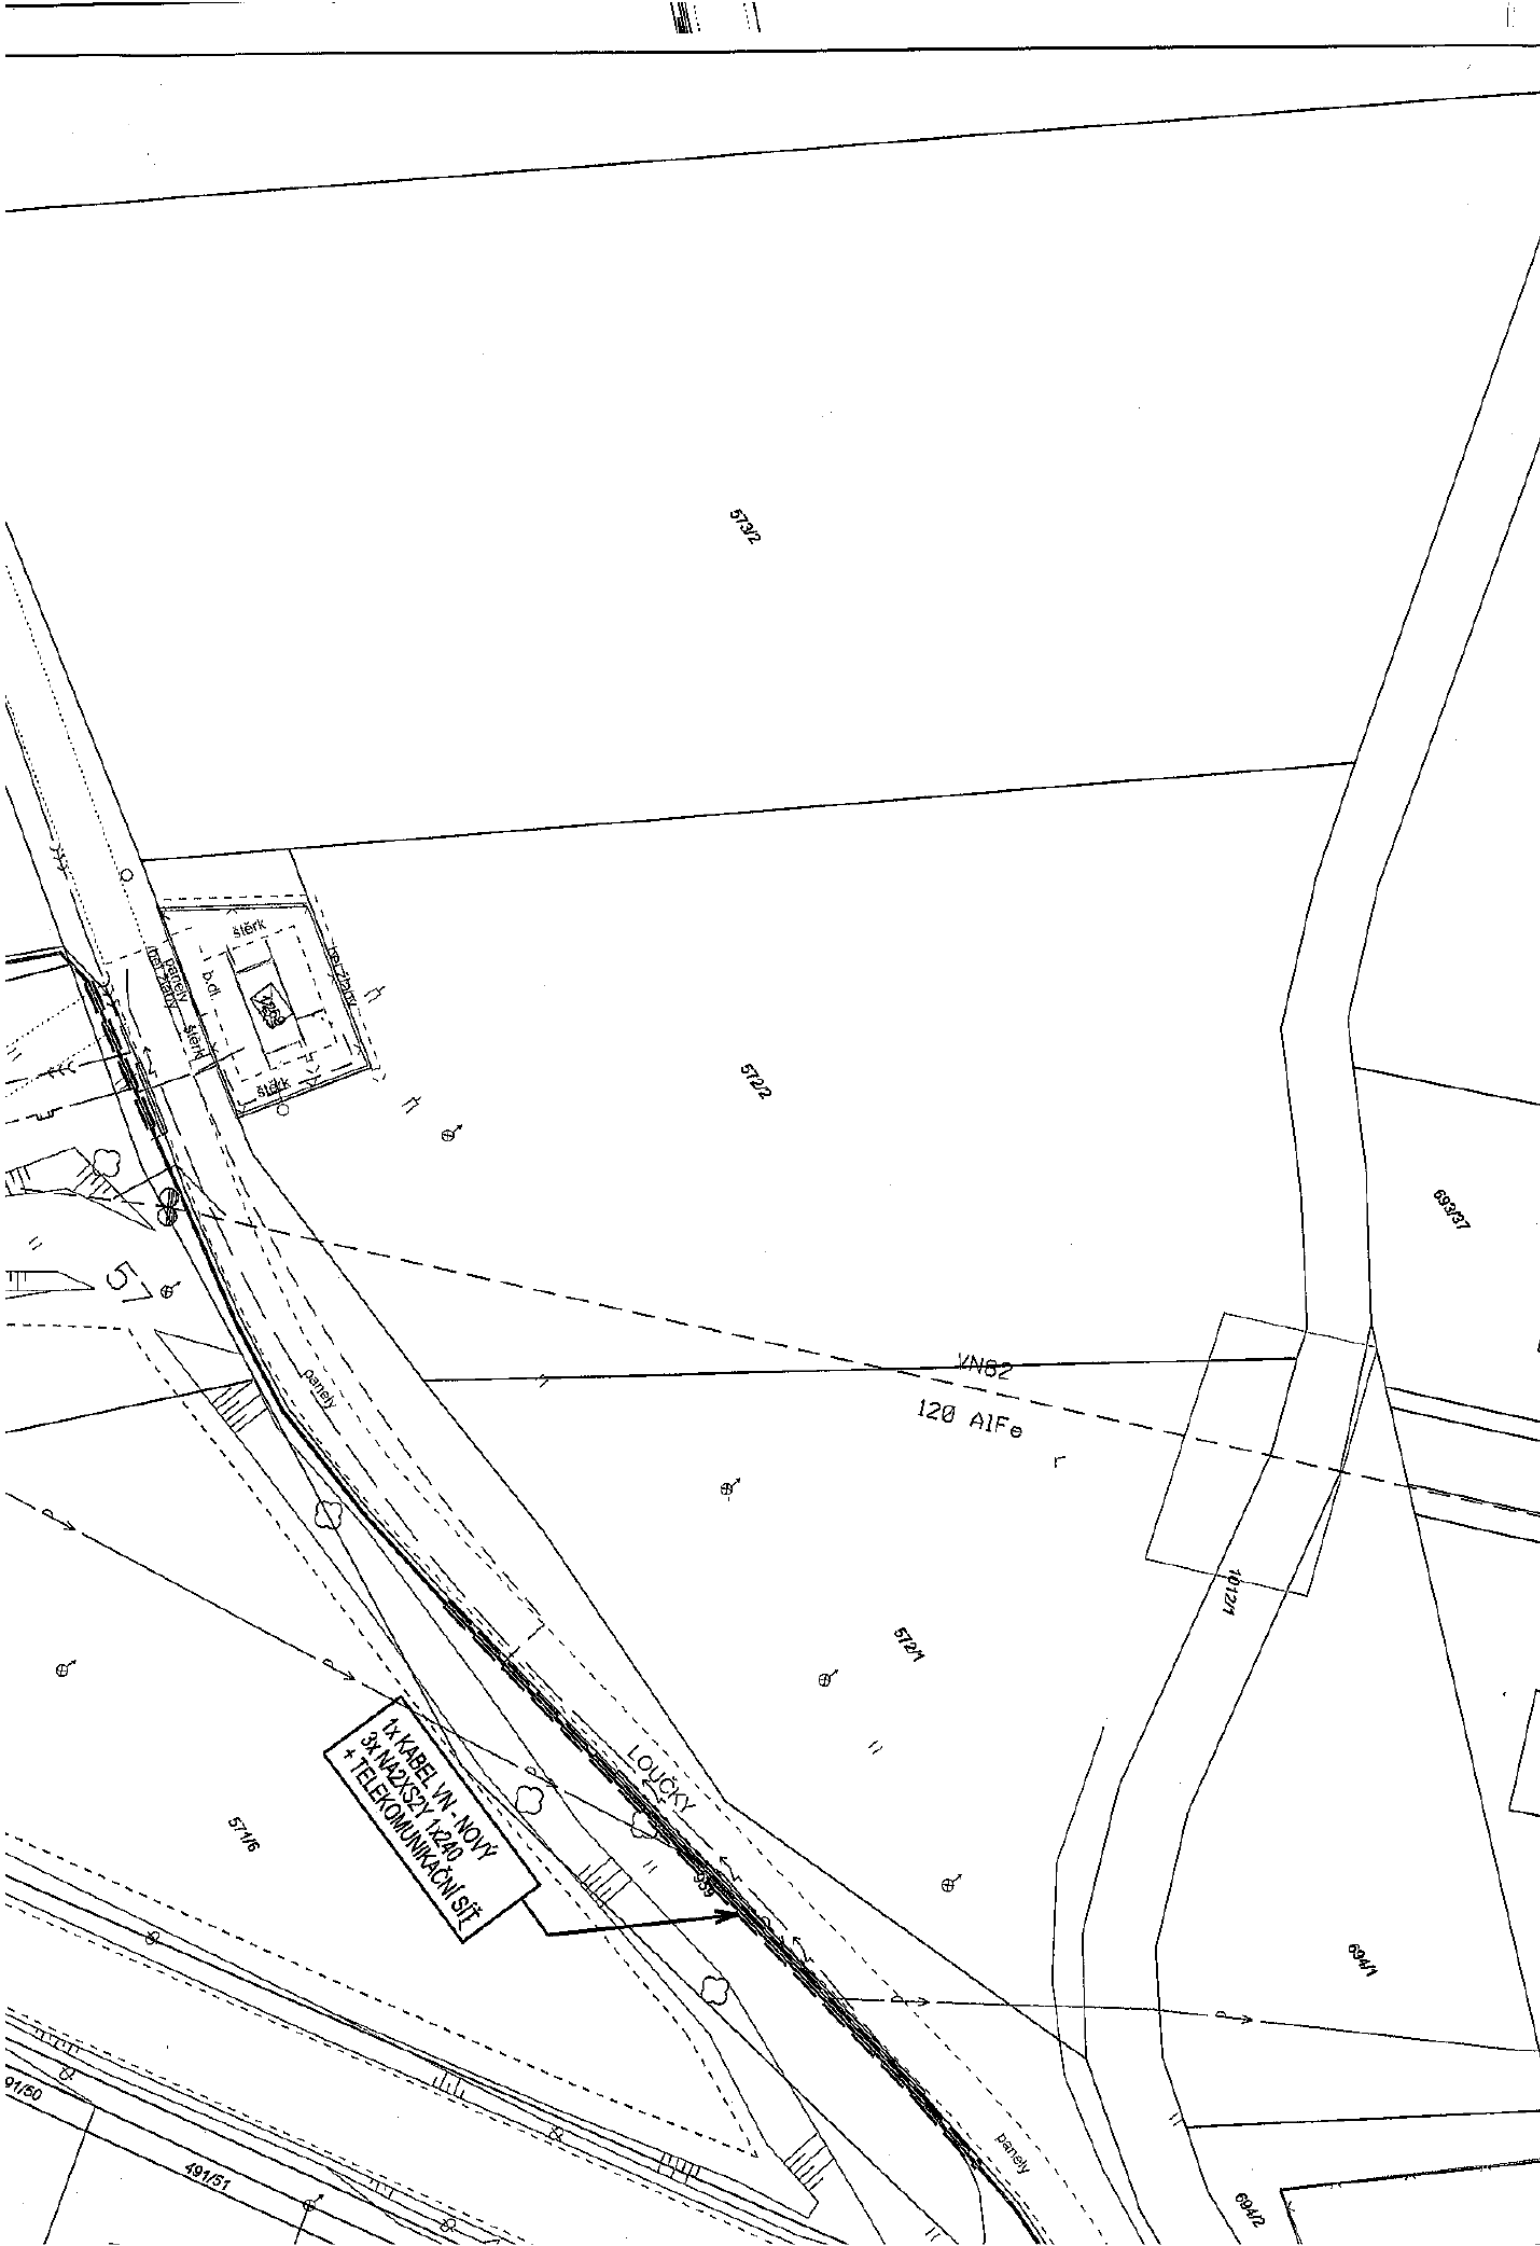

POZNÁMKA:

NAPĚTOVÁ SOUSTAVA VN - KABEL	: 3 AC 50Hz, 22 000 V/IT(?)
NAPĚTOVÁ SOUSTAVA VN - VENKOVNÍ VEDENÍ	: 3 AC 50Hz, 22 000 V/IT
OCHRANA PŘED ÚRAZEM EL. PROUDEM V DS VN - DLE PNE 33 0000-1/6	: POLOHOU, PŘEPÁŽKAMI NEBO KRYTY, IZOLACÍ
- ZÁKLADNÍ OCHRANA - ŽIVÝCH ČÁSTÍ	: - DLE ČL. 3.2.2.1, 3.2.2.3, 3.2.2.4
- OCHRANA PŘI PORUŠE - NEŽIVÝCH ČÁSTÍ - KABEL	: ZEMNĚNÍM - S RYCHLYM VYPNUTÍM V SÍTI IT (?) NAD 1000V
- OCHRANA PŘI PORUŠE - NEŽIVÝCH ČÁSTÍ - VENK. VEDENÍ	: - DLE ČL. 3.4.3.3
	: ZEMNĚNÍM V SÍTI IT NAD 1000V
	: - DLE ČL. 3.4.3.1
VNĚJŠÍ VLIVY	: STANOVUJE PNE 33 0000-2/6, TAB. Č.6 A Č.7
PROSTOR	: VIZ. PROTOKOL O URČENÍ VNĚJŠÍCH VLIVŮ
OCHRANNÁ PÁSMO EL. ZAŘÍZENÍ - DLE ZÁK. 458/2000 SB (*), PLATNÁ OD 1.1.2001	
- KABELU 22KV	: 1M PO OBOU STRANÁCH KABELU
- SDĚLOVACÍ VEDENÍ PROVOZOVATELE DS	: 1M PO OBOU STRANÁCH KABELU
- VENKOVNÍ VEDENÍ VN 22KV	: 7M OD KRAJNÍHO VODIČE - HOLÉ VEDENÍ
	: 2M OD KRAJNÍHO VODIČE - IZOLOVANÉ VEDENÍ
	: 1M OD KRAJNÍHO VODIČE - ZÁVĚSNÝ KABEL

* PRO ZAŘÍZENÍ VYUŽÍVANÉ DO R.2002 PALTÍVČI ENOSTI A PODMÍNKY OCHRANY DLE ZÁK. 232/1994
PRO ZAŘÍZENÍ VYUŽÍVANÉ DO R.1994 PALTÍVČI ENOSTI A PODMÍNKY OCHRANY DLE ZÁK. 79/1957

STÁVAJÍCÍ SÍŤE VN EG.D:

- VENKOVNÍ VEDENÍ VN
- KABELOVÉ VEDENÍ VN
- PODPĚRNÝ BOD / BETONOVÝ, JEDNODUCHÝ
- ⊗ PODPĚRNÝ BOD / BETONOVÝ, DVOJITÝ
- OCELOVÝ STOŽÁR / PŘÍHRADOVÝ
- ⊥ UZEMNĚNÍ (ČÁSTI VN)
- ⊥ ÚSEKOVÝ ODPÍNAČ
- TS TRAFOSTANICE 22/0,4KV - KIOSKOVÁ

STÁVAJÍCÍ SÍŤE NN EG.D:

- HOLÉ VEDENÍ NN
- IZOLOVANÉ VEDENÍ NN
- KABELOVÉ VEDENÍ NN
- PODPĚRNÝ BOD / BETONOVÝ, JEDNODUCHÝ
- ⊗ PODPĚRNÝ BOD / BETONOVÝ, DVOJITÝ
- ROZPOJOVACÍ SKŘÍŇ
- PŘÍPOJKOVÁ SKŘÍŇ
- ⊥ UZEMNĚNÍ (ČÁSTI NN)

PROJEKTOVANÉ SÍŤE NN EG.D (NEŘEŠÍ TATO PD):

- KABEL NN
- ROZPOJOVACÍ SKŘÍŇ
- PŘÍPOJKOVÁ SKŘÍŇ
- ⊥ UZEMNĚNÍ (ČÁSTI NN)

UPOZORNĚNÍ:

- INŽENÝRSKÉ SÍŤE JSOU ZAKRESLENY ORIENTAČNĚ A BYLY ZÍSKANY OD MAJITELŮ (SPRÁV)
- VŠECHNY STÁVAJÍCÍ INŽ. SÍŤE MUSÍ BYT PŘED ZAHÁJENÍM STAVBY VYTYČENY,
DLE USTANOVENÍ 4. VYHL. Č. 1074 SB. O GEODETICKÝCH PRACÍCH VE VÝSTAVBĚ

PROJEKTOVANÉ SÍŤE VN EG.D:

- KABELOVÉ VEDENÍ VN / V CHRÁNIČE + TELEKOMUNIKAČNÍ SÍŤ (HDPE TRÚBKA)
- ⊥ UZEMNĚNÍ (ČÁSTI VN)
- ZEMNÍ PÁSEK FeZn
- ⊥ ÚSEKOVÝ ODPÍNAČ
- OCELOVÝ STOŽÁR / PŘÍHRADOVÝ

STÁVAJÍCÍ INŽENÝRSKÉ SÍŤE:


- VODOVOD - VAS
- KANALIZACE - VAS
- KANALIZACE, TLAKOVÁ - VAS
- ZEMNÍ VEDENÍ - CETIN
- PLYN, NTL - INNOGY
- PLYN, STL - INNOGY
- UZEMNĚNÍ - INNOGY
- ELEKTRO PŘÍPOJKA - INNOGY

KLAD VÝKRE!


Souhlas se stavebním záměrem

Souhlasím(a) se stavebním záměrem

NÁZEV STAVBY	REKONSTRUKCE VN82 OD 33	STUPĚN PD:	DUR
NÁZEV VÝKRESU	SITUACE STAVBY - NOVÝ STAV	MĚŘITKO:	Č. VÝKRESU:
		1:500	04.

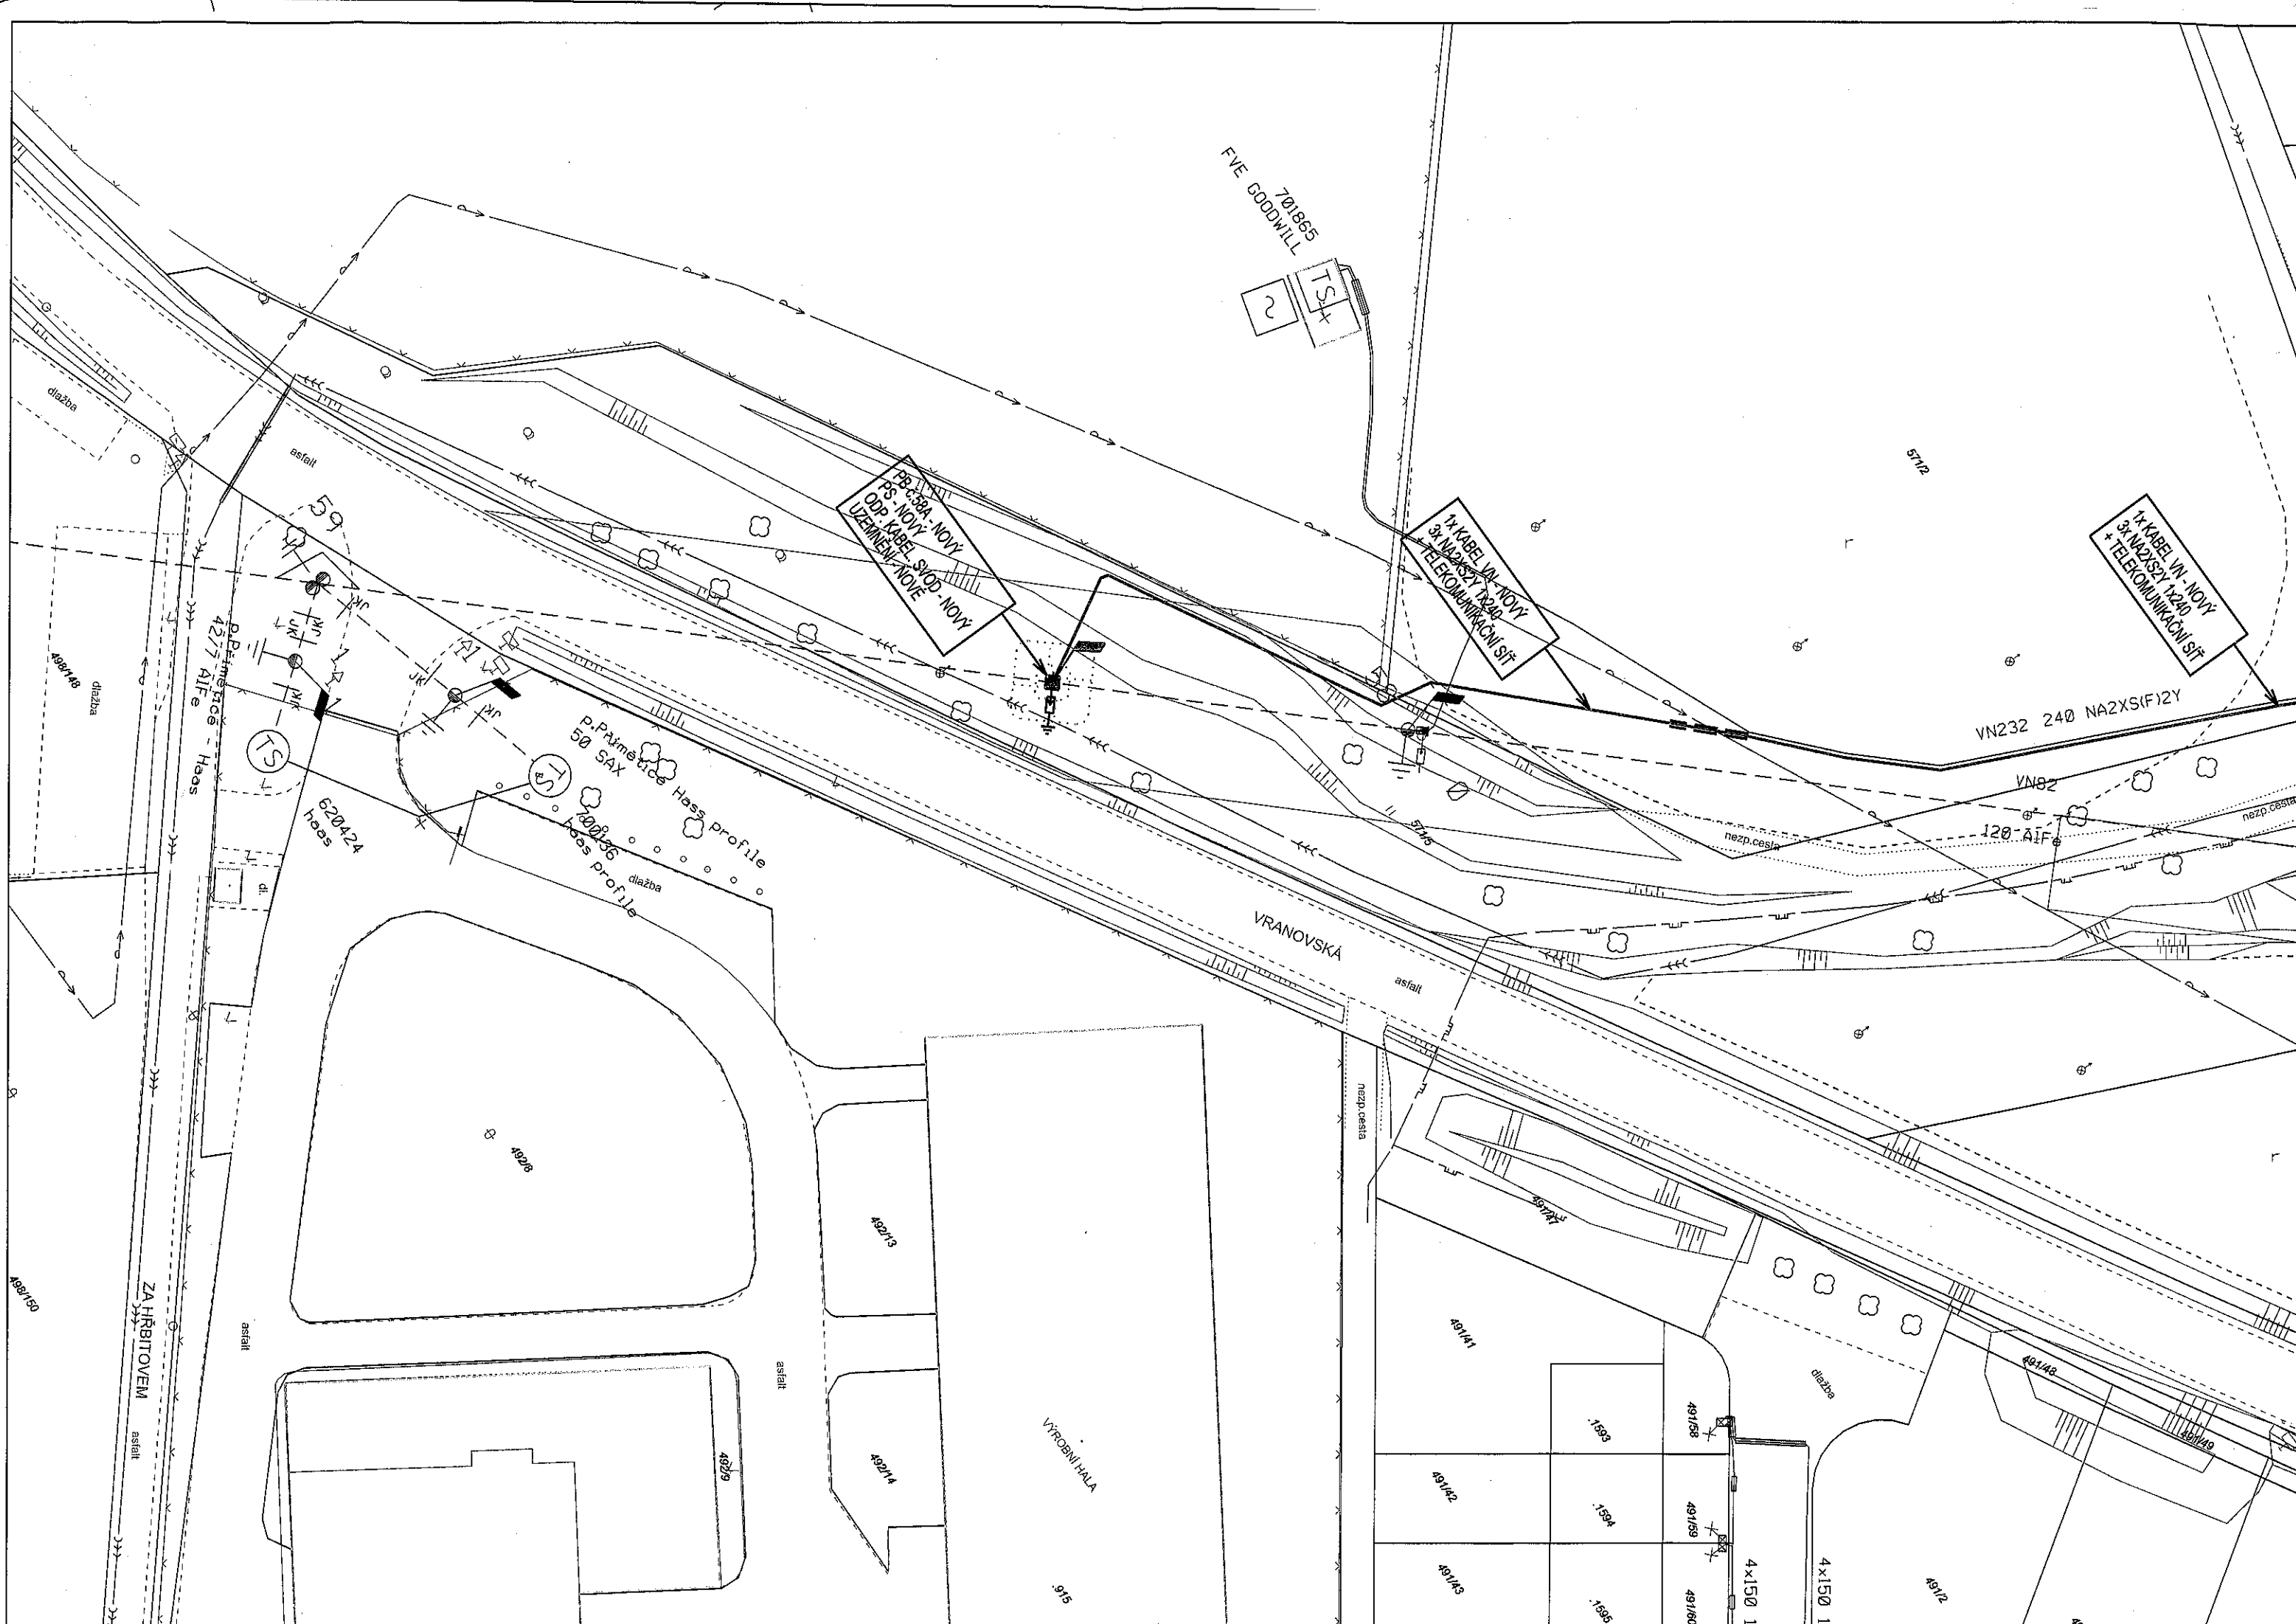

FVE GOODWILL
701865

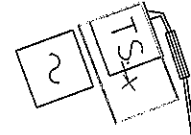

PP-384 - NOVÝ
ODP. KABEL SVOD - NOVÝ
UZEMNĚNÍ - NOVÉ

1x KABEL VN - NOVÝ
3x NA2XSIF1240
TELEKOMUNIKAČNÍ SÍŤ

1x KABEL VN - NOVÝ
3x NA2XSIF1240
TELEKOMUNIKAČNÍ SÍŤ

VN232 240 NA2XSIF12Y

p. Pájměřice
50 SAX
100/36
has profile
dlažba

VRANOVSKÁ

VÝROBNÍ HALA

ZA HRBITOVEM

491150

620424
has

49208

49213

49214

49219

5915

49141

.1595

.1594

.1595

49158

49159

49160

4x150 1-1

4x150 1-1

49142

49149

4912

4911