



Pohled jižní

měřítko 1:200

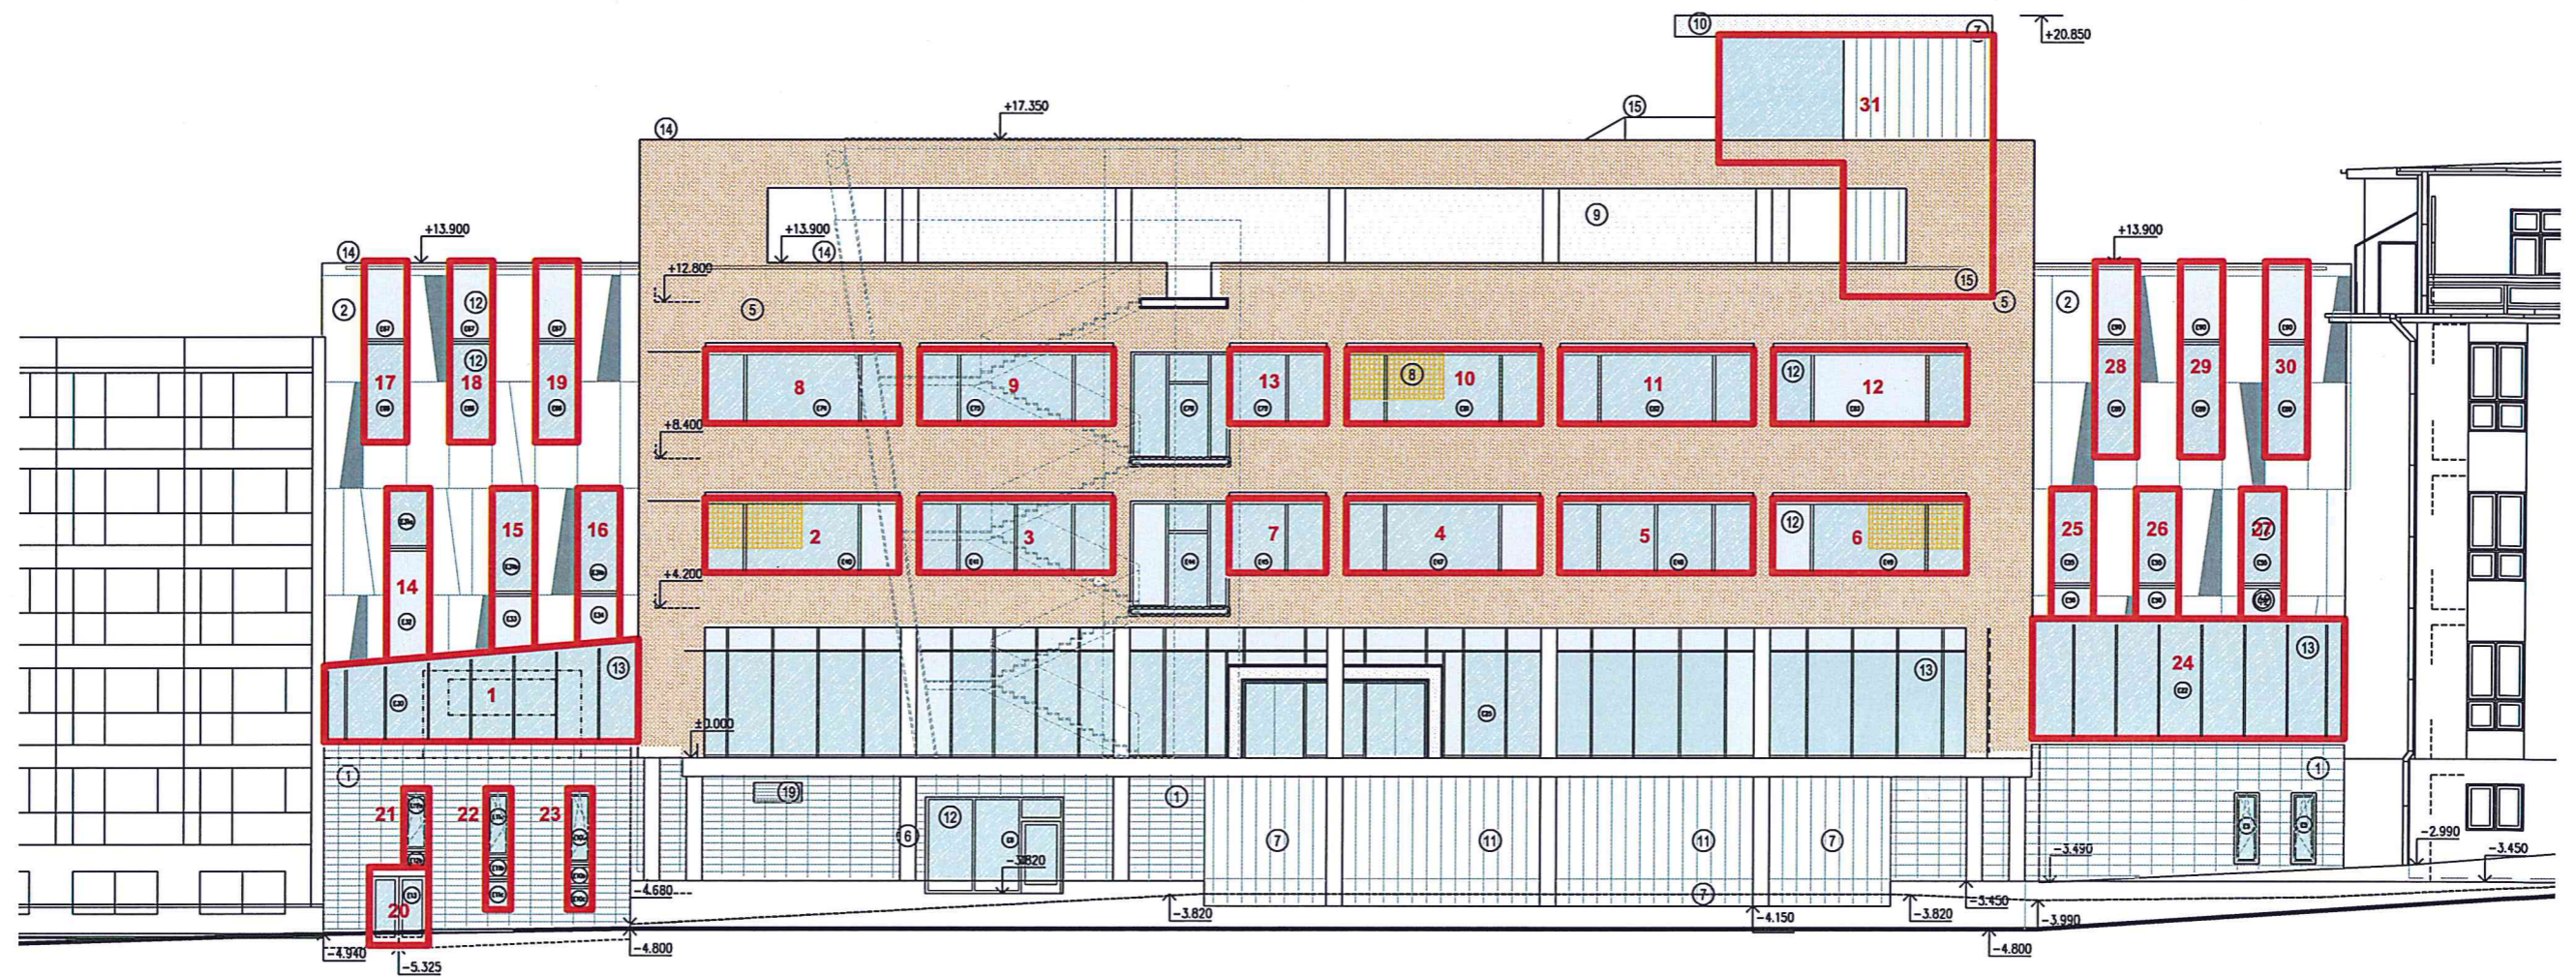


Pohled severní

měřítko 1:200

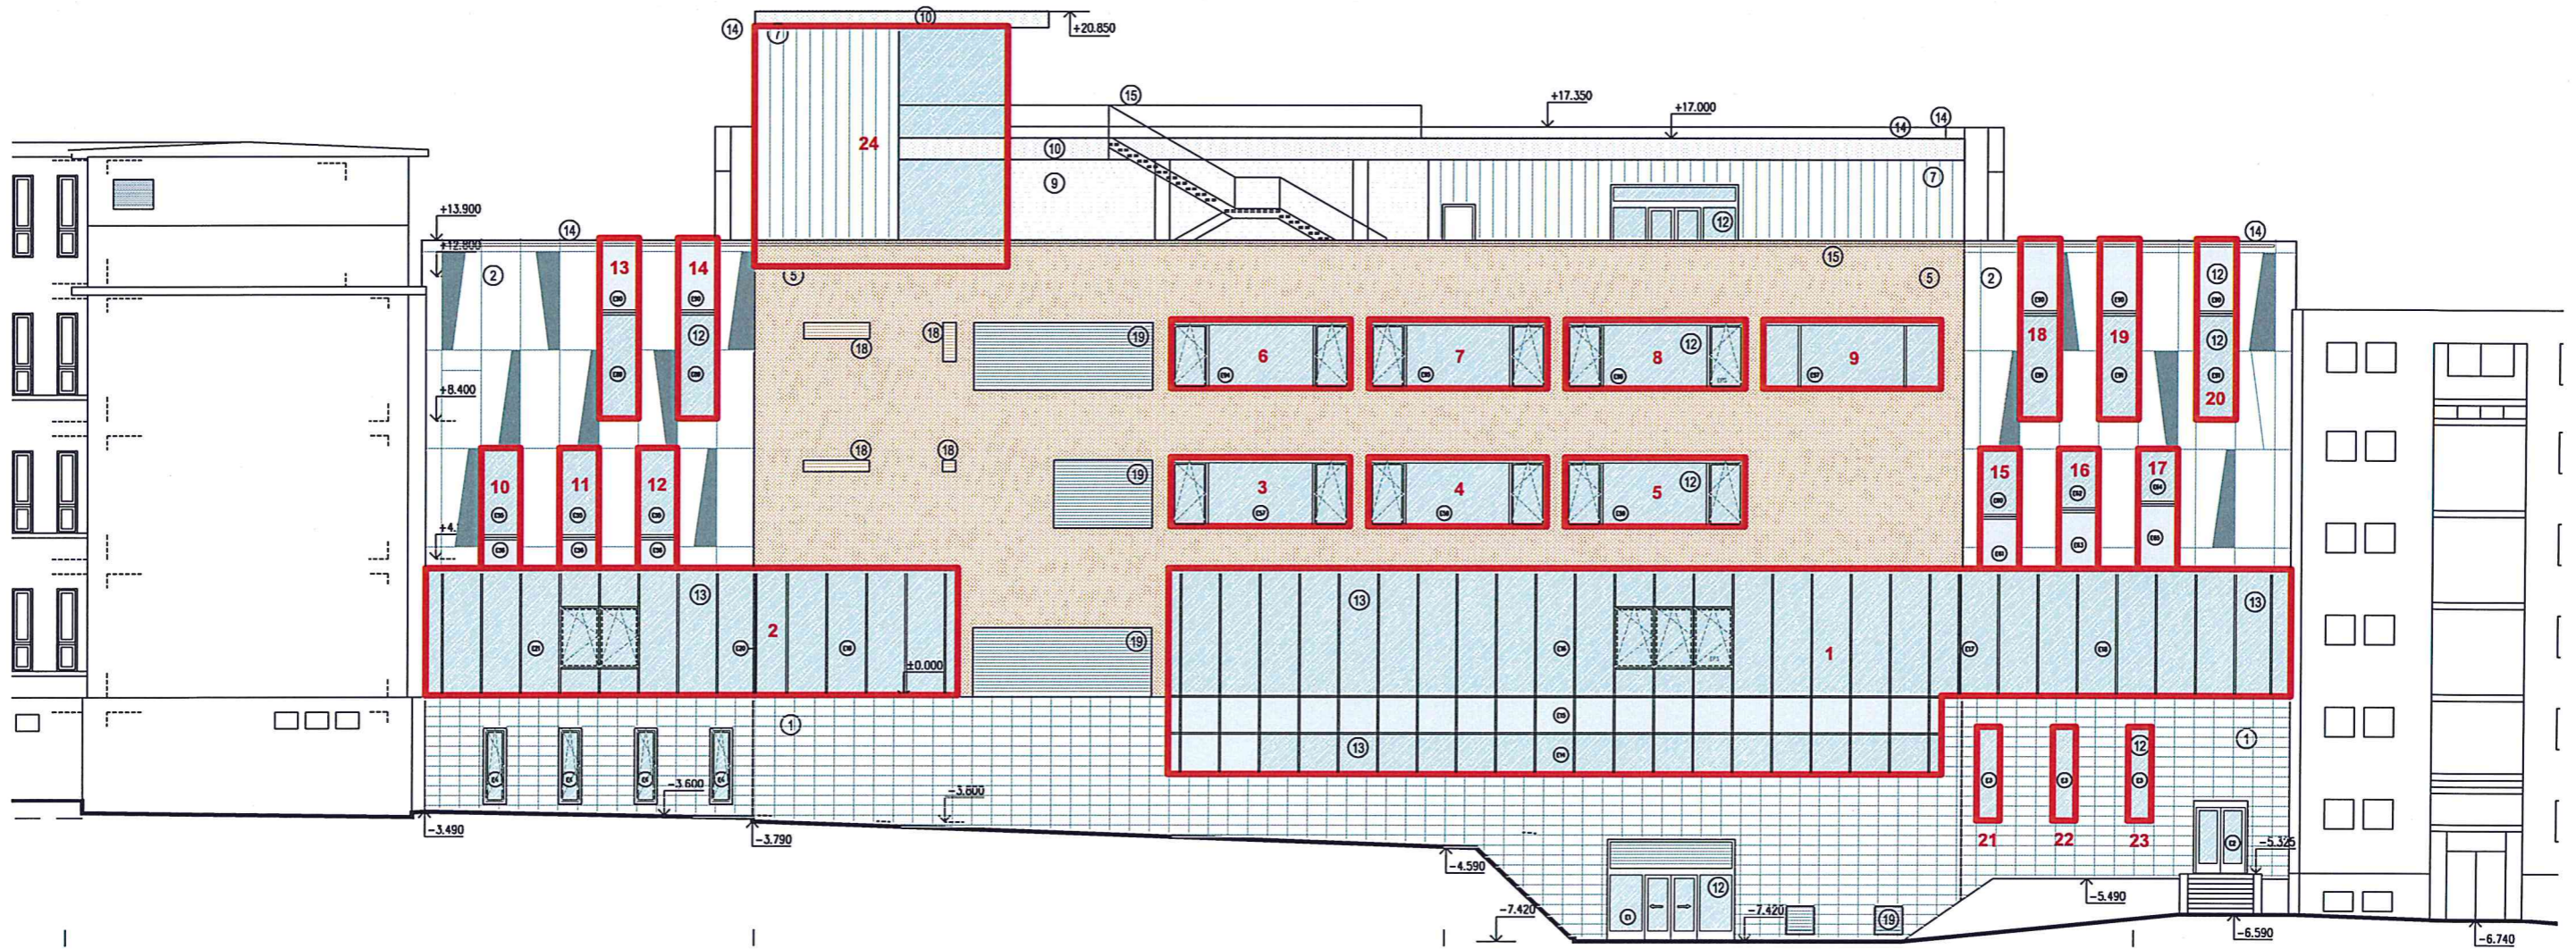

Pohled východní

měřítko 1:200

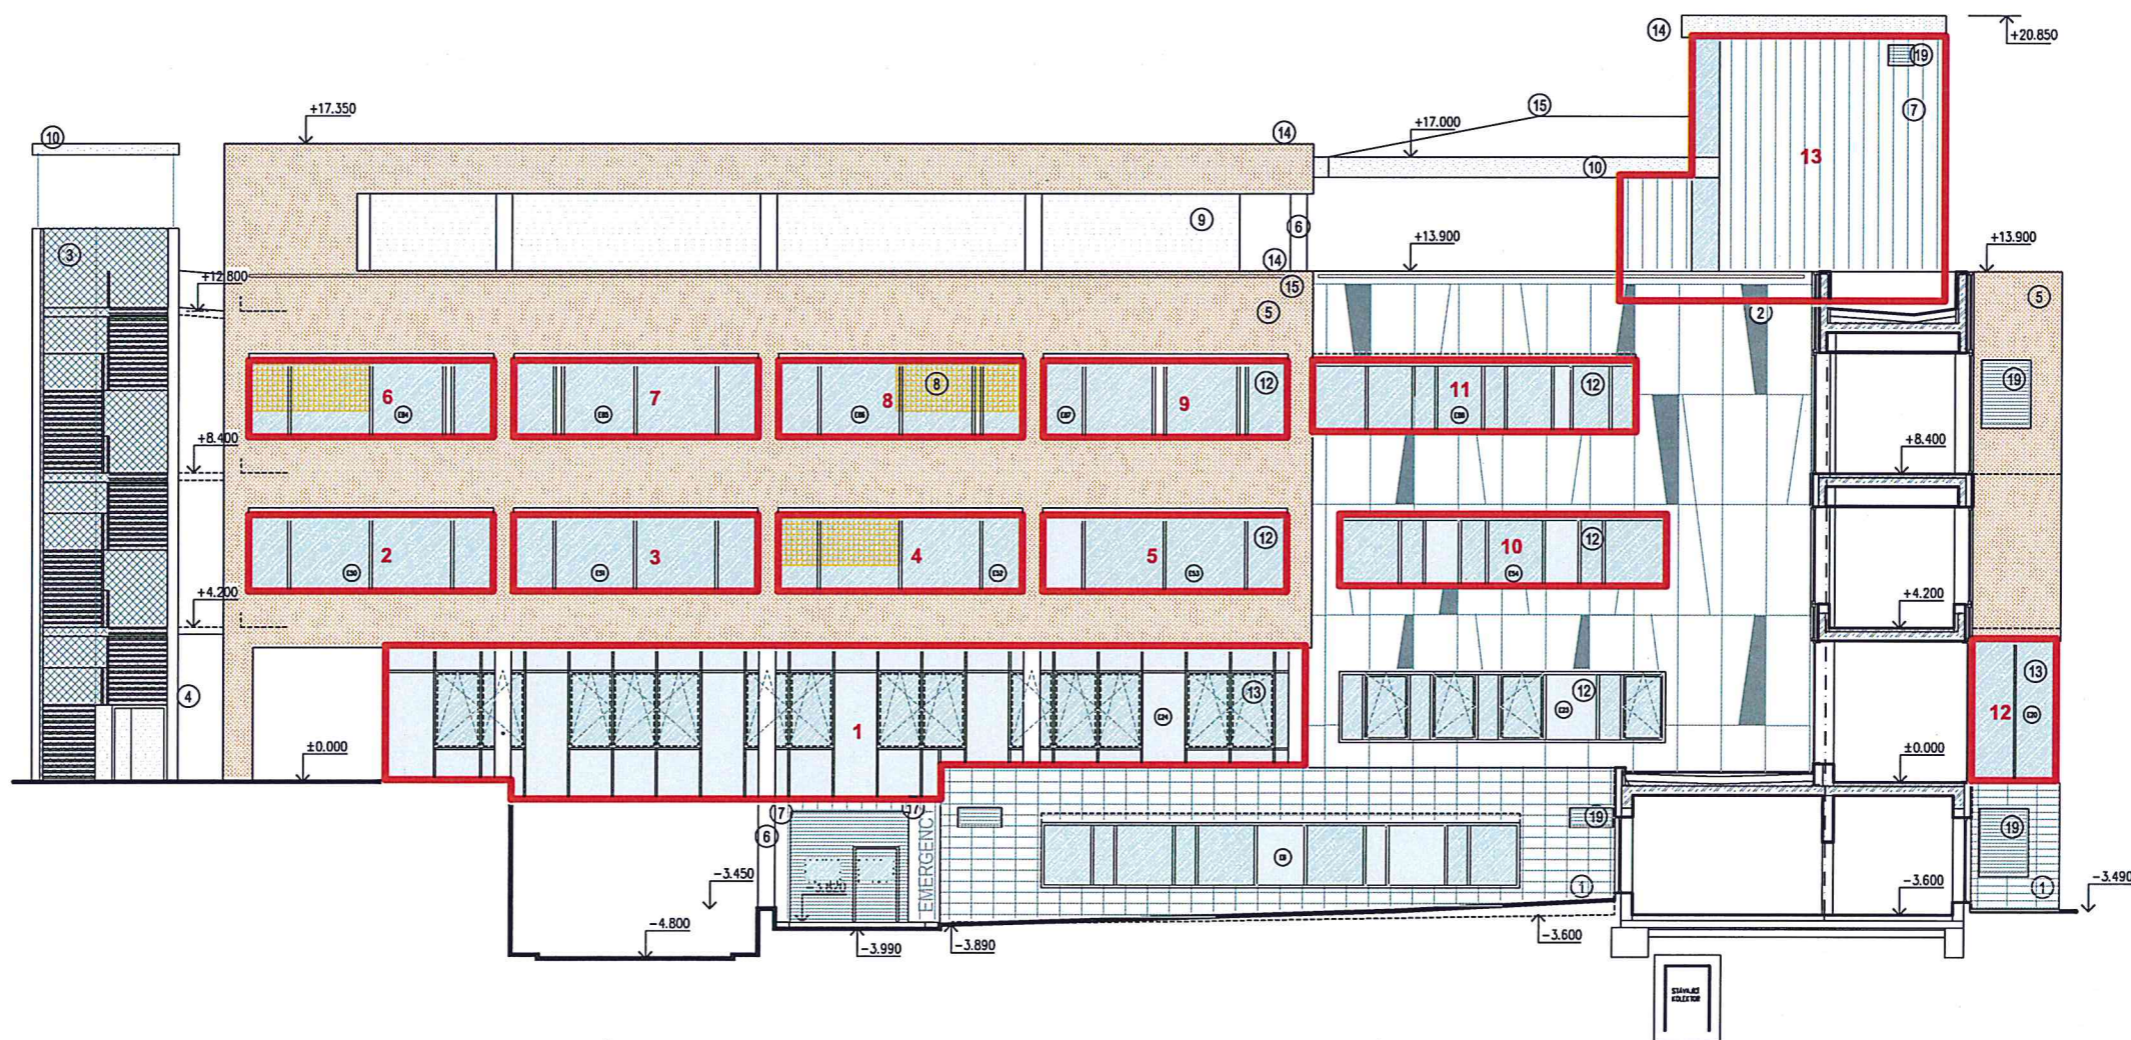

Pohled západní

měřítko 1:200

