

LEGENDA SÍTÍ:

- KANALIZACE PŘELOŽKA
- KANALIZACE
- VODOVOD
- ŘAD VODOVODU
- ELEKTRICKÉ VEDENÍ NN
- SĐELOVACÍ KABELY


SPECIFIKACE ŠACHET A VYTÝČOVACÍCH BODŮ

OZNAČENÍ	SOUŘADNICE x	SOUŘADNICE y	
Š1	-745934.380	-1042092.770	
Š2	-745925.580	-1042103.060	
Š1s	-745924.520	-1042093.980	POPIS BODU
VB1	-745932.130	-1042095.400	STŘED ŠACHTY
VB2	-745933.800	-1042095.300	STŘED ŠACHTY

UPOZORNĚNÍ

PŘED ZAHÁJENÍM VÝKOPOVÝCH PRACÍ JE NUTNÉ POŽÁDAT VŠECHNY SPRÁVCE PODZEMNÍCH SÍTÍ V TRASE POTRUBÍ O VYTÝČENÍ TĚCH SÍTÍ, KTERÉ SPRÁVÍJÍ. BEZ TOHOTO VYTÝČENÍ JSOU TRASY STÁVAJÍCÍCH SÍTÍ POUZE ORIENTAČNÍ !!

- SOUŘADNÝ SYSTÉM JTSK
- VÝŠKOVÝ SYSTÉM BpV

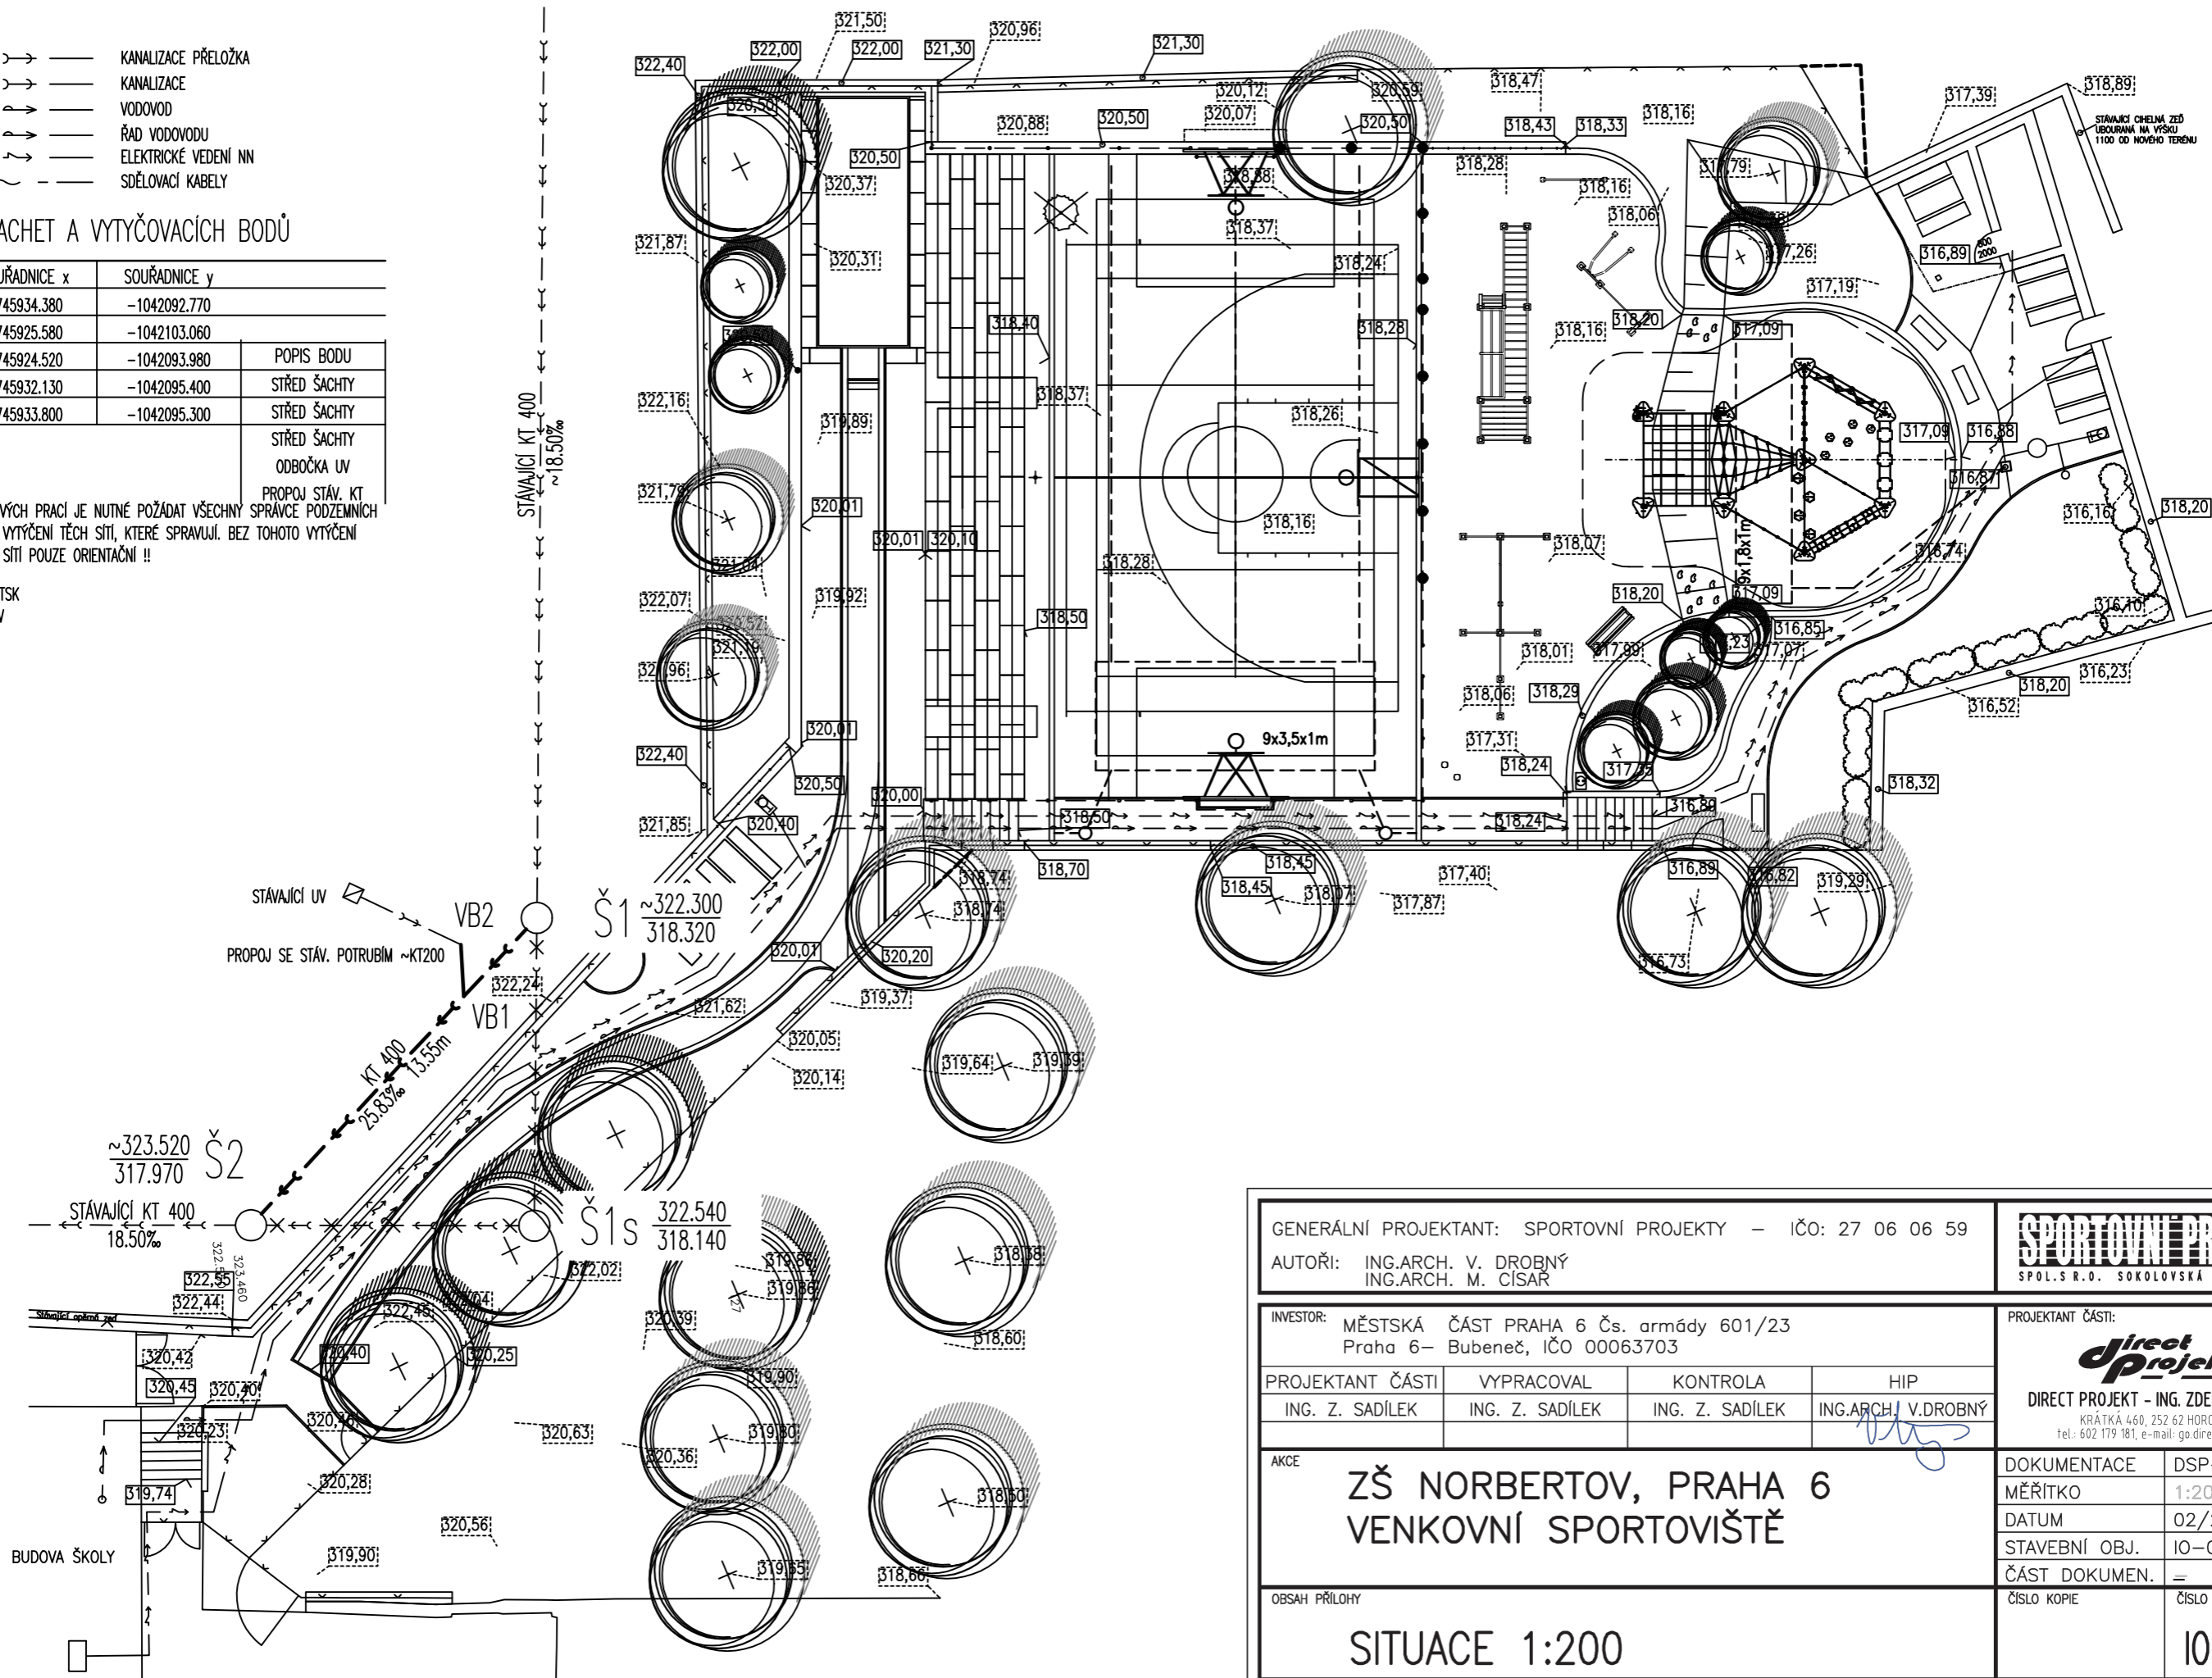

GENERÁLNÍ PROJEKTANT: SPORTOVNÍ PROJEKTY - IČO: 27 06 06 59 AUTOŘI: ING.ARCH. V. DROBNÝ ING.ARCH. M. CISAŘ			<b>SPORTOVNÍ PROJEKTY</b> SPOL.S.R.O. SOKOLOVSKÁ 87/95 PRAHA 8	
INVESTOR: MĚSTSKÁ ČÁST PRAHA 6 Čs. armády 601/23 Praha 6 - Bubeneč, IČO 00063703			PROJEKTANT ČÁSTI: <b>Direct projekt</b> DIRECT PROJEKT - ING. ZDENĚK SADÍLEK KRÁTKÁ 460, 252 62 HOROMĚŘICE tel: 602 179 181, e-mail: go.direct@volny.cz	
PROJEKTANT ČÁSTI ING. Z. SADÍLEK	VYPRACOVAL ING. Z. SADÍLEK	KONTROLA ING. Z. SADÍLEK	HIP ING.ARCH. V. DROBNÝ	
AKCE <b>ZŠ NORBERTOV, PRAHA 6                  VENKOVNÍ SPORTOVIŠTĚ</b>			DOKUMENTACE DSP+DPS	MĚŘITKO 1:200
OBSAH PŘÍLOHY <b>SITUACE 1:200</b>			DATUM 02/2021	STAVEBNÍ OBJ. IO-01
DOKUMENTACI LZE UŽÍVAT POUZE VE SMYSLU PŘÍSLUŠNÉ SMLOUVY O DÍLO. VÝKRES, ČI JEHO ČÁST, MŮŽE BÝT KOPÍROVÁN NEBO JINÝM ZPŮSOBEM ROZŠÍŘOVÁN POUZE PO PŘEDCHOZÍM SOUHLASU			ČÁST DOKUMEN. =	ČÍSLO KOPIE ČÍSLO PŘÍLOHY <b>10-01.04</b>