


Seznam souřadnic (S-JTSK):
Souřadnice pro zápis do KN

Číslo bodu	Y	X	kk
2055-34	600270.45	1158496.09	3
2055-35	600273.09	1158494.76	3
2055-36	600290.29	1158483.56	3
2055-37	600310.22	1158471.67	3
2055-38	600315.28	1158468.23	3
2055-64	600315.56	1158468.65	3
2055-65	600310.48	1158472.09	3
2055-66	600290.55	1158483.98	3
2055-68	600270.69	1158496.53	3
40	600306.96	1158454.88	3
41	600306.56	1158454.58	3
42	600305.68	1158455.73	3
43	600293.74	1158463.01	3
44	600255.57	1158486.95	3
45	600252.30	1158489.17	3
46	600250.46	1158491.05	3
47	600250.82	1158491.40	3
48	600252.07	1158490.12	3
49	600251.88	1158491.13	3
50	600252.79	1158493.50	3
51	600257.52	1158503.93	3
52	600258.17	1158504.84	3
53	600261.87	1158502.22	3
55	600271.63	1158496.08	3
56	600272.34	1158496.12	3
57	600272.75	1158498.19	3
58	600280.48	1158511.66	3
59	600281.87	1158510.86	3
60	600281.61	1158510.42	3
61	600280.66	1158510.98	3
62	600273.19	1158497.95	3
63	600272.81	1158495.94	3
64	600273.38	1158495.16	3
68	600324.56	1158463.00	3
69	600326.82	1158464.86	3
70	600327.14	1158464.48	3
71	600324.60	1158462.38	3
77	600261.59	1158501.80	3
78	600258.29	1158504.14	3
79	600257.96	1158503.67	3
80	600253.25	1158493.30	3
81	600252.40	1158491.09	3
82	600252.69	1158489.51	3
83	600255.85	1158487.37	3
84	600293.94	1158463.47	3
85	600294.96	1158463.47	3
86	600295.43	1158464.13	3
87	600295.83	1158463.85	3
88	600295.22	1158462.97	3
89	600294.76	1158462.97	3
90	600306.02	1158456.11	3
91	600280.75	1158511.51	3
92	600280.01	1158509.85	3
93	600273.99	1158499.34	3

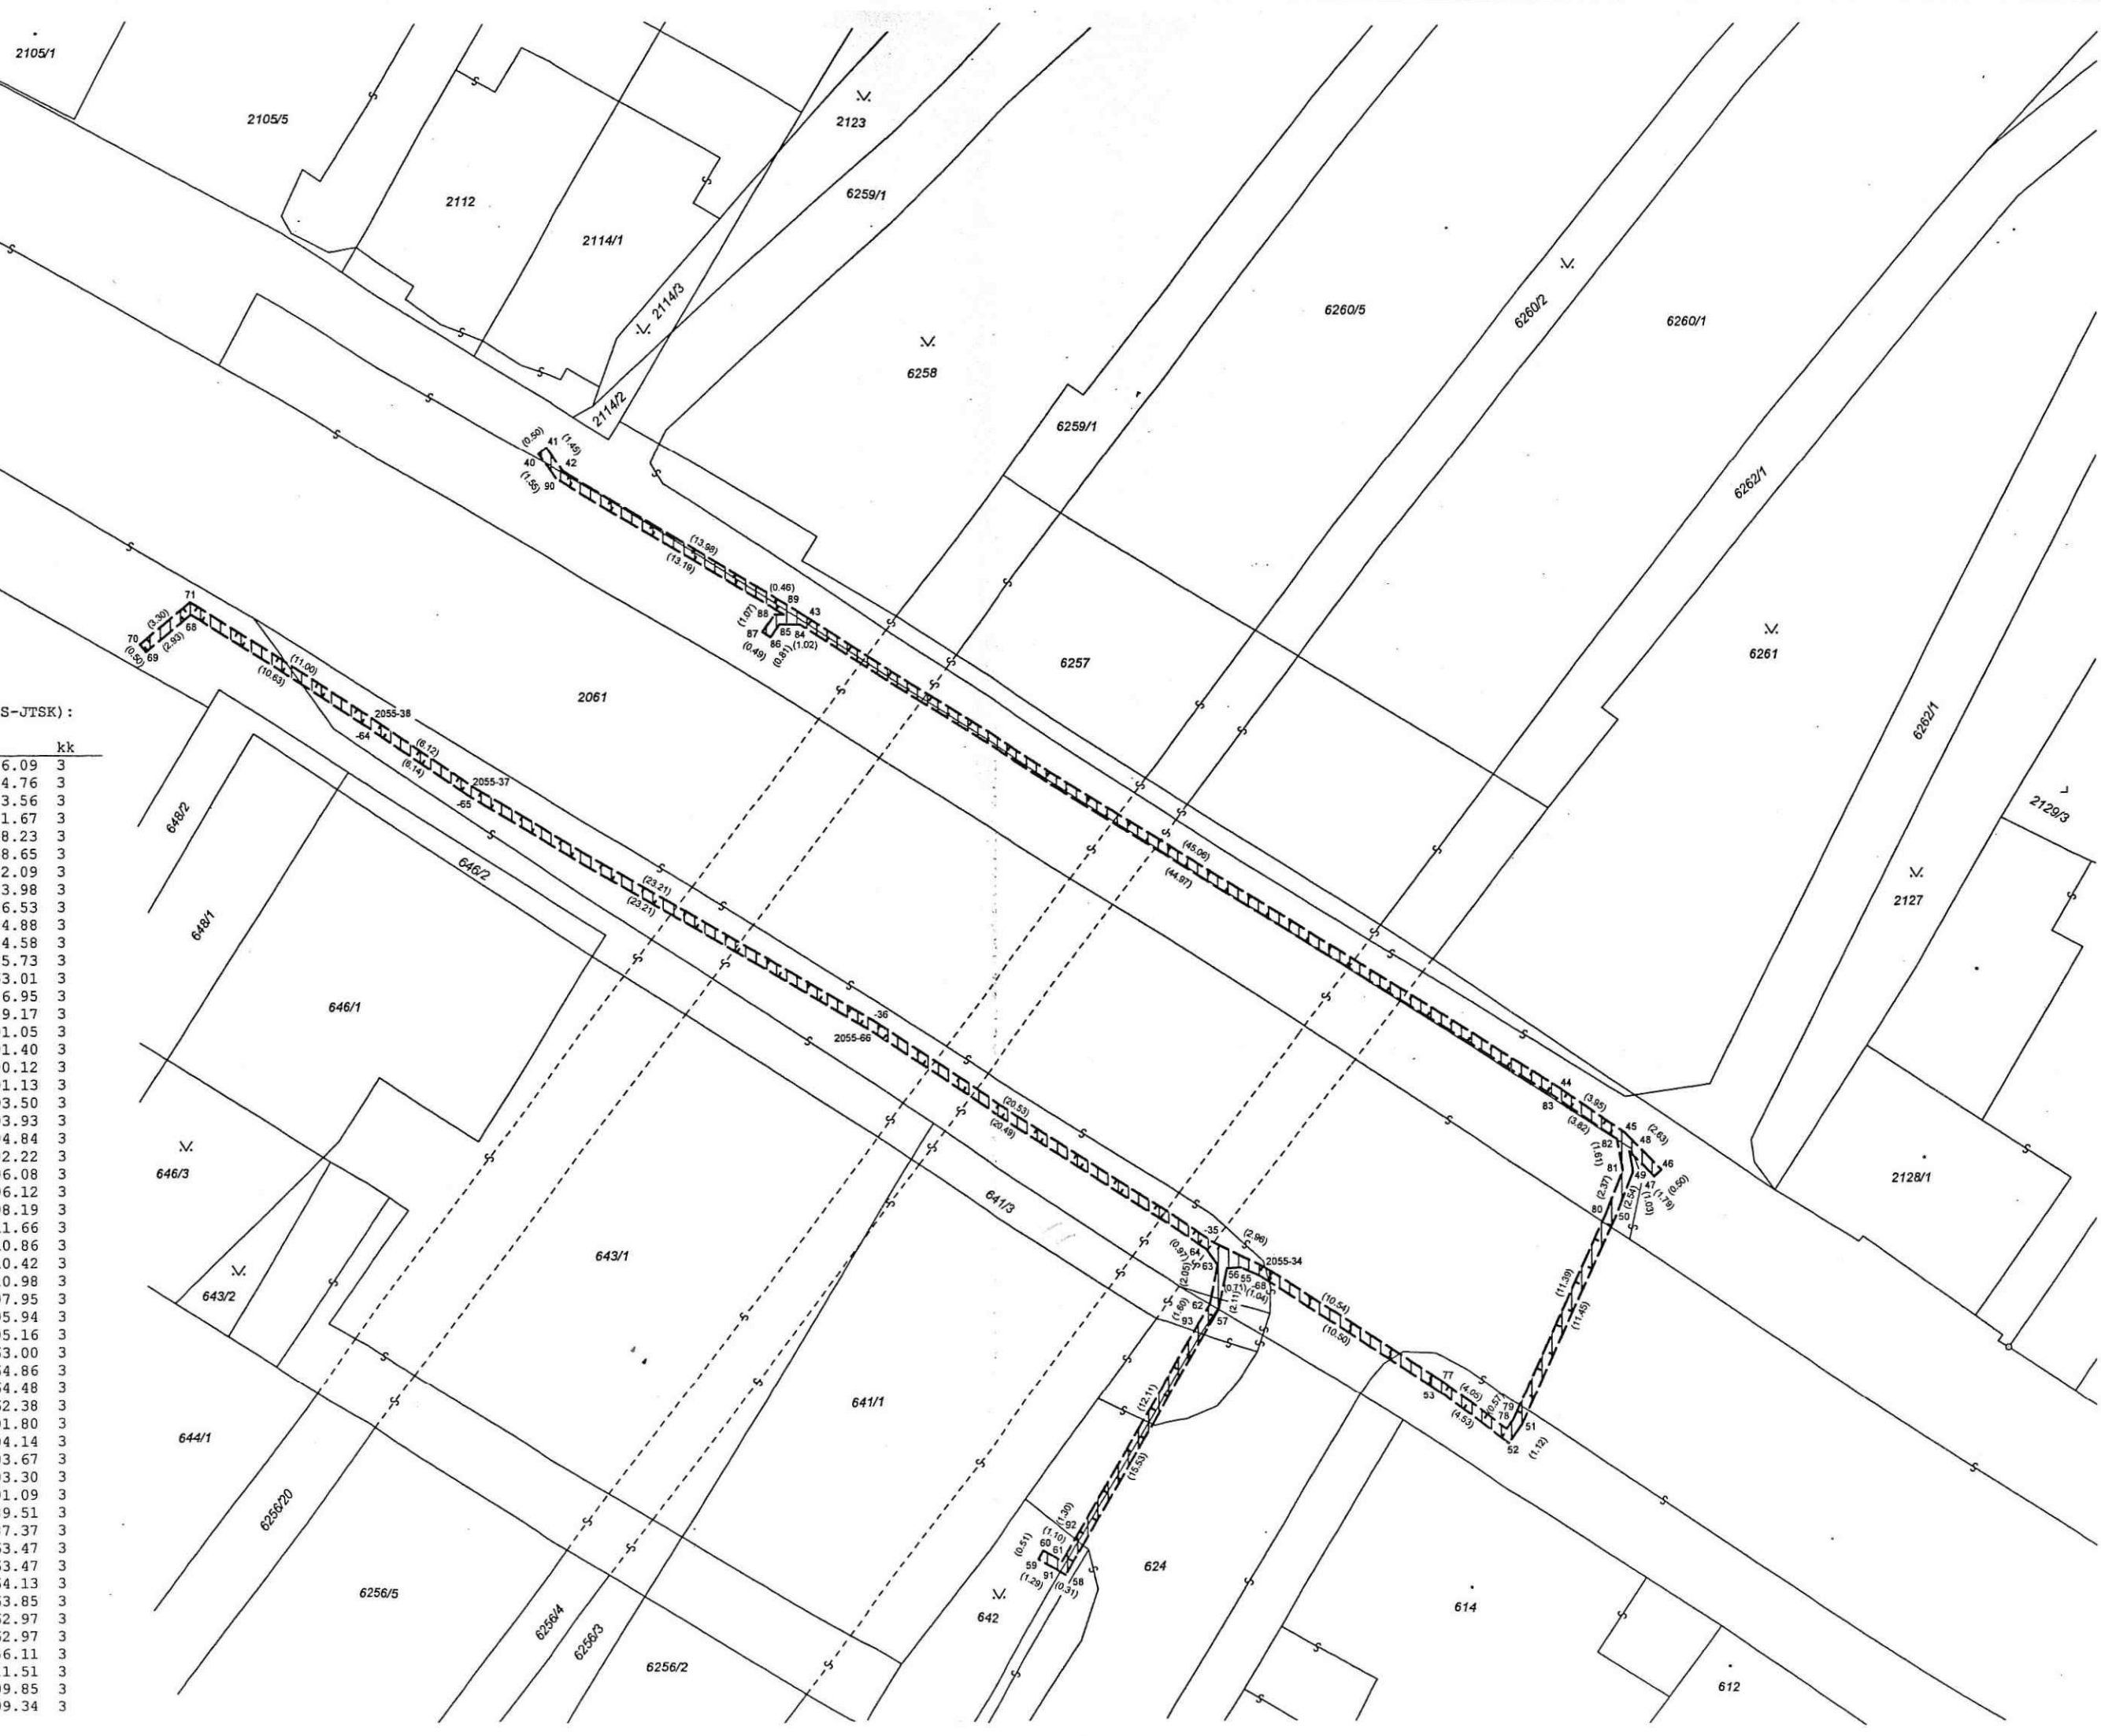

VÝKAZ DOSAVADNÍHO A NOVÉHO STAVU ÚDAJŮ KATASTRU NEMOVITOSTÍ

Dosavadní stav			Nový stav												
Označení zemku a. číslem	Výměra parcely		Druh pozemku	Označení pozemku parc. číslem	Výměra parcely		Druh pozemku	Typ stavby	Zpús. určení výměr	Porovnání se stavem evidence právních vztahů					
	ha	m ²			Způsob využití	Díl přechází z pozemku označeného v				Číslo listu vlastnictví	Výměra dílu		Označení dílu		
						katastru nemovitostí					dřívější poz. evidenci	ha		m ²	
624										624		10001			
641/1										641/1		60000			
641/3										641/3		60000			
642										642		60000			
2061										2061		10001			

Oprávněný: dle listiny

Druh věcného břemene: dle listiny

KOPIE

Ověřuje se, že tato kopie souhlasí s geometrickým plánem

Datum ověření kopie: 24.1.2017 Číslo ev. kopie: 4/2017

Dělit nebo scelovat pozemky lze jen na základě územního rozhodnutí, pokud podmínky pro ně nejsou stanoveny jiným rozhodnutím nebo opatřením.

GEOMETRICKÝ PLÁN

pro vyznačení věcného břemene

Výhotovil:

DD plus v.o.s.

Olbrachtovo nám. 3, 624 00 Brno

Číslo plánu: 2063-13/2011

Okres: Brno-město

Obec: Brno

Kat. území: Žabovřesky

Mapový list: DKM

Kód způsobu určení výměr je určen podle § 77 odst. 2
vyhlášky č. 28/2007 Sb. v platném znění.Dosavadním vlastníkům pozemků byla poskytnuta možnost
seznámit se v terénu s průběhem navrhovaných nových
hranic, které byly označeny předepsaným způsobem:

nestabilizovány

Náležitostmi a přesností odpovídá právním předpisům.



Geometrický plán ověřil úředně oprávněný zeměměřický inženýr:

Ing. L. Dvořáková

Dne 6.4.2011

Číslo

13/2011

Úředně oprávněný zeměměřický inženýr odpovídá za odbornou
úroveň geometrického plánu, za dosažení předepsané přesnosti
a za správnost a úplnost náležitostí podle právních předpisů.Katastrální úřad, katastrální pracoviště
souhlasí s očišlováním parcel.

Souhlas katastrálního úřadu, kat. pracoviště potvrdil:

Dne 3. IV. 2011

Číslo

574/2011-200

Jeden prvopis geometrického plánu a předepsané
přílohy jsou uloženy u katastrálního úřadu,
katastrálního pracoviště.