


LEGENDA


- projekt.trasa kabelů NN
- projekt.trasa kabelů HDV
- === projekt.chránička
- stáv.kabel NN - E.ON Č.R.,s.r.o.
- stáv.venk.vedení NN - E.ON Č.R.,s.r.o.
- stáv.venk.vedení NN - demontáž

Rychnov nad Malsí, obnova - NN

1:500

Obec : Dolní Dvořiště
Katastr : Rychnov nad Malsí
Číslo stavby : 1040008466

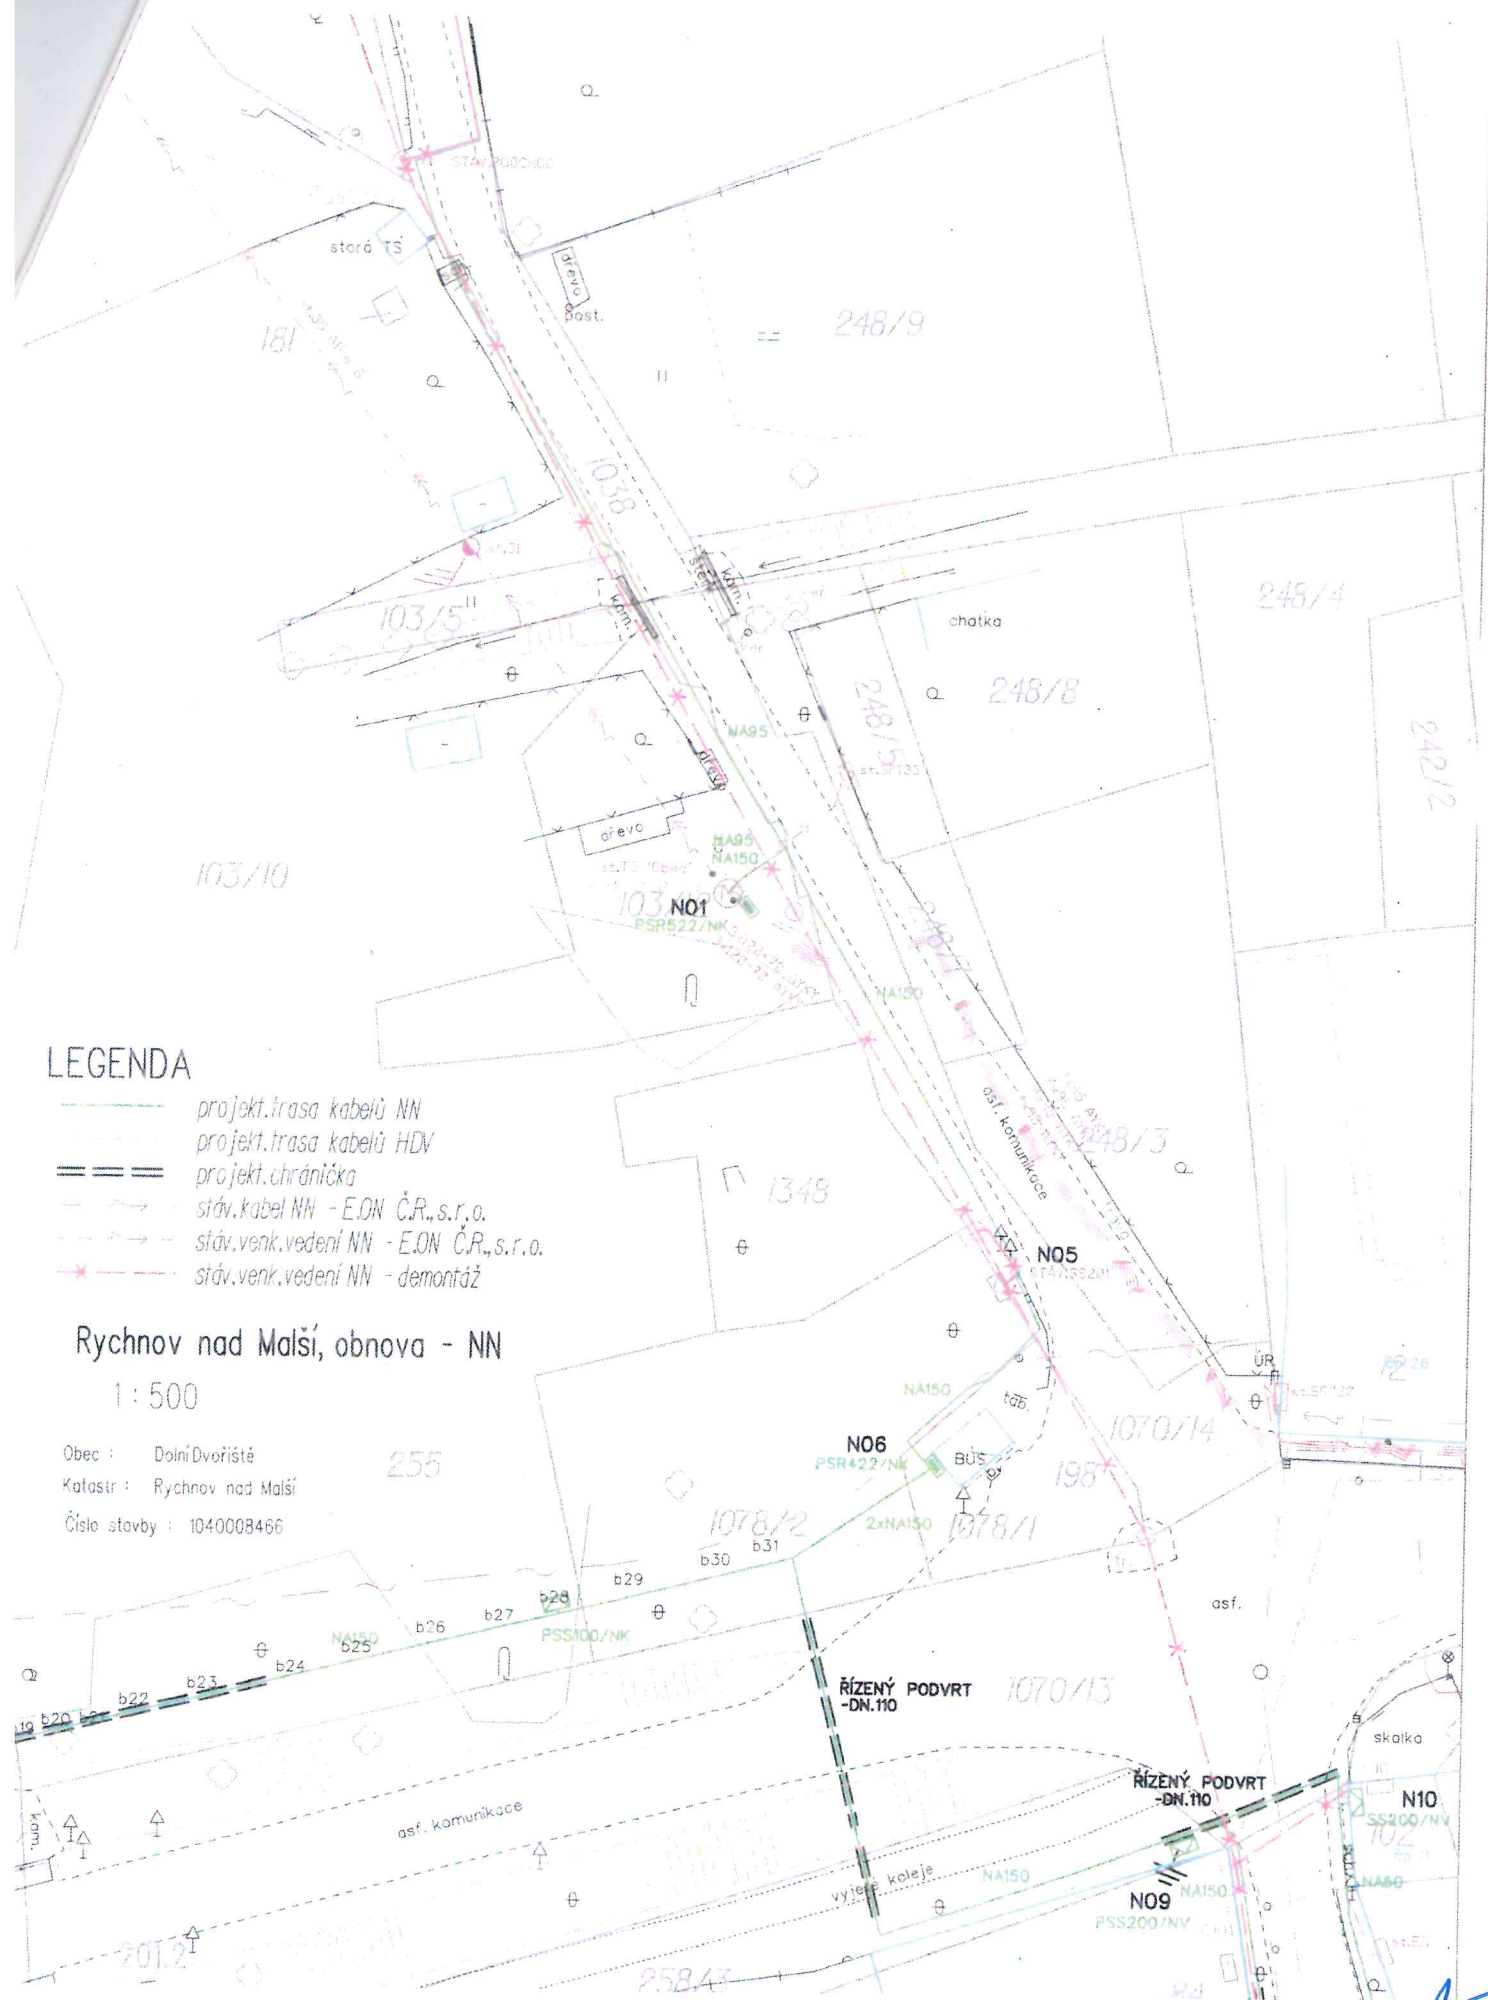

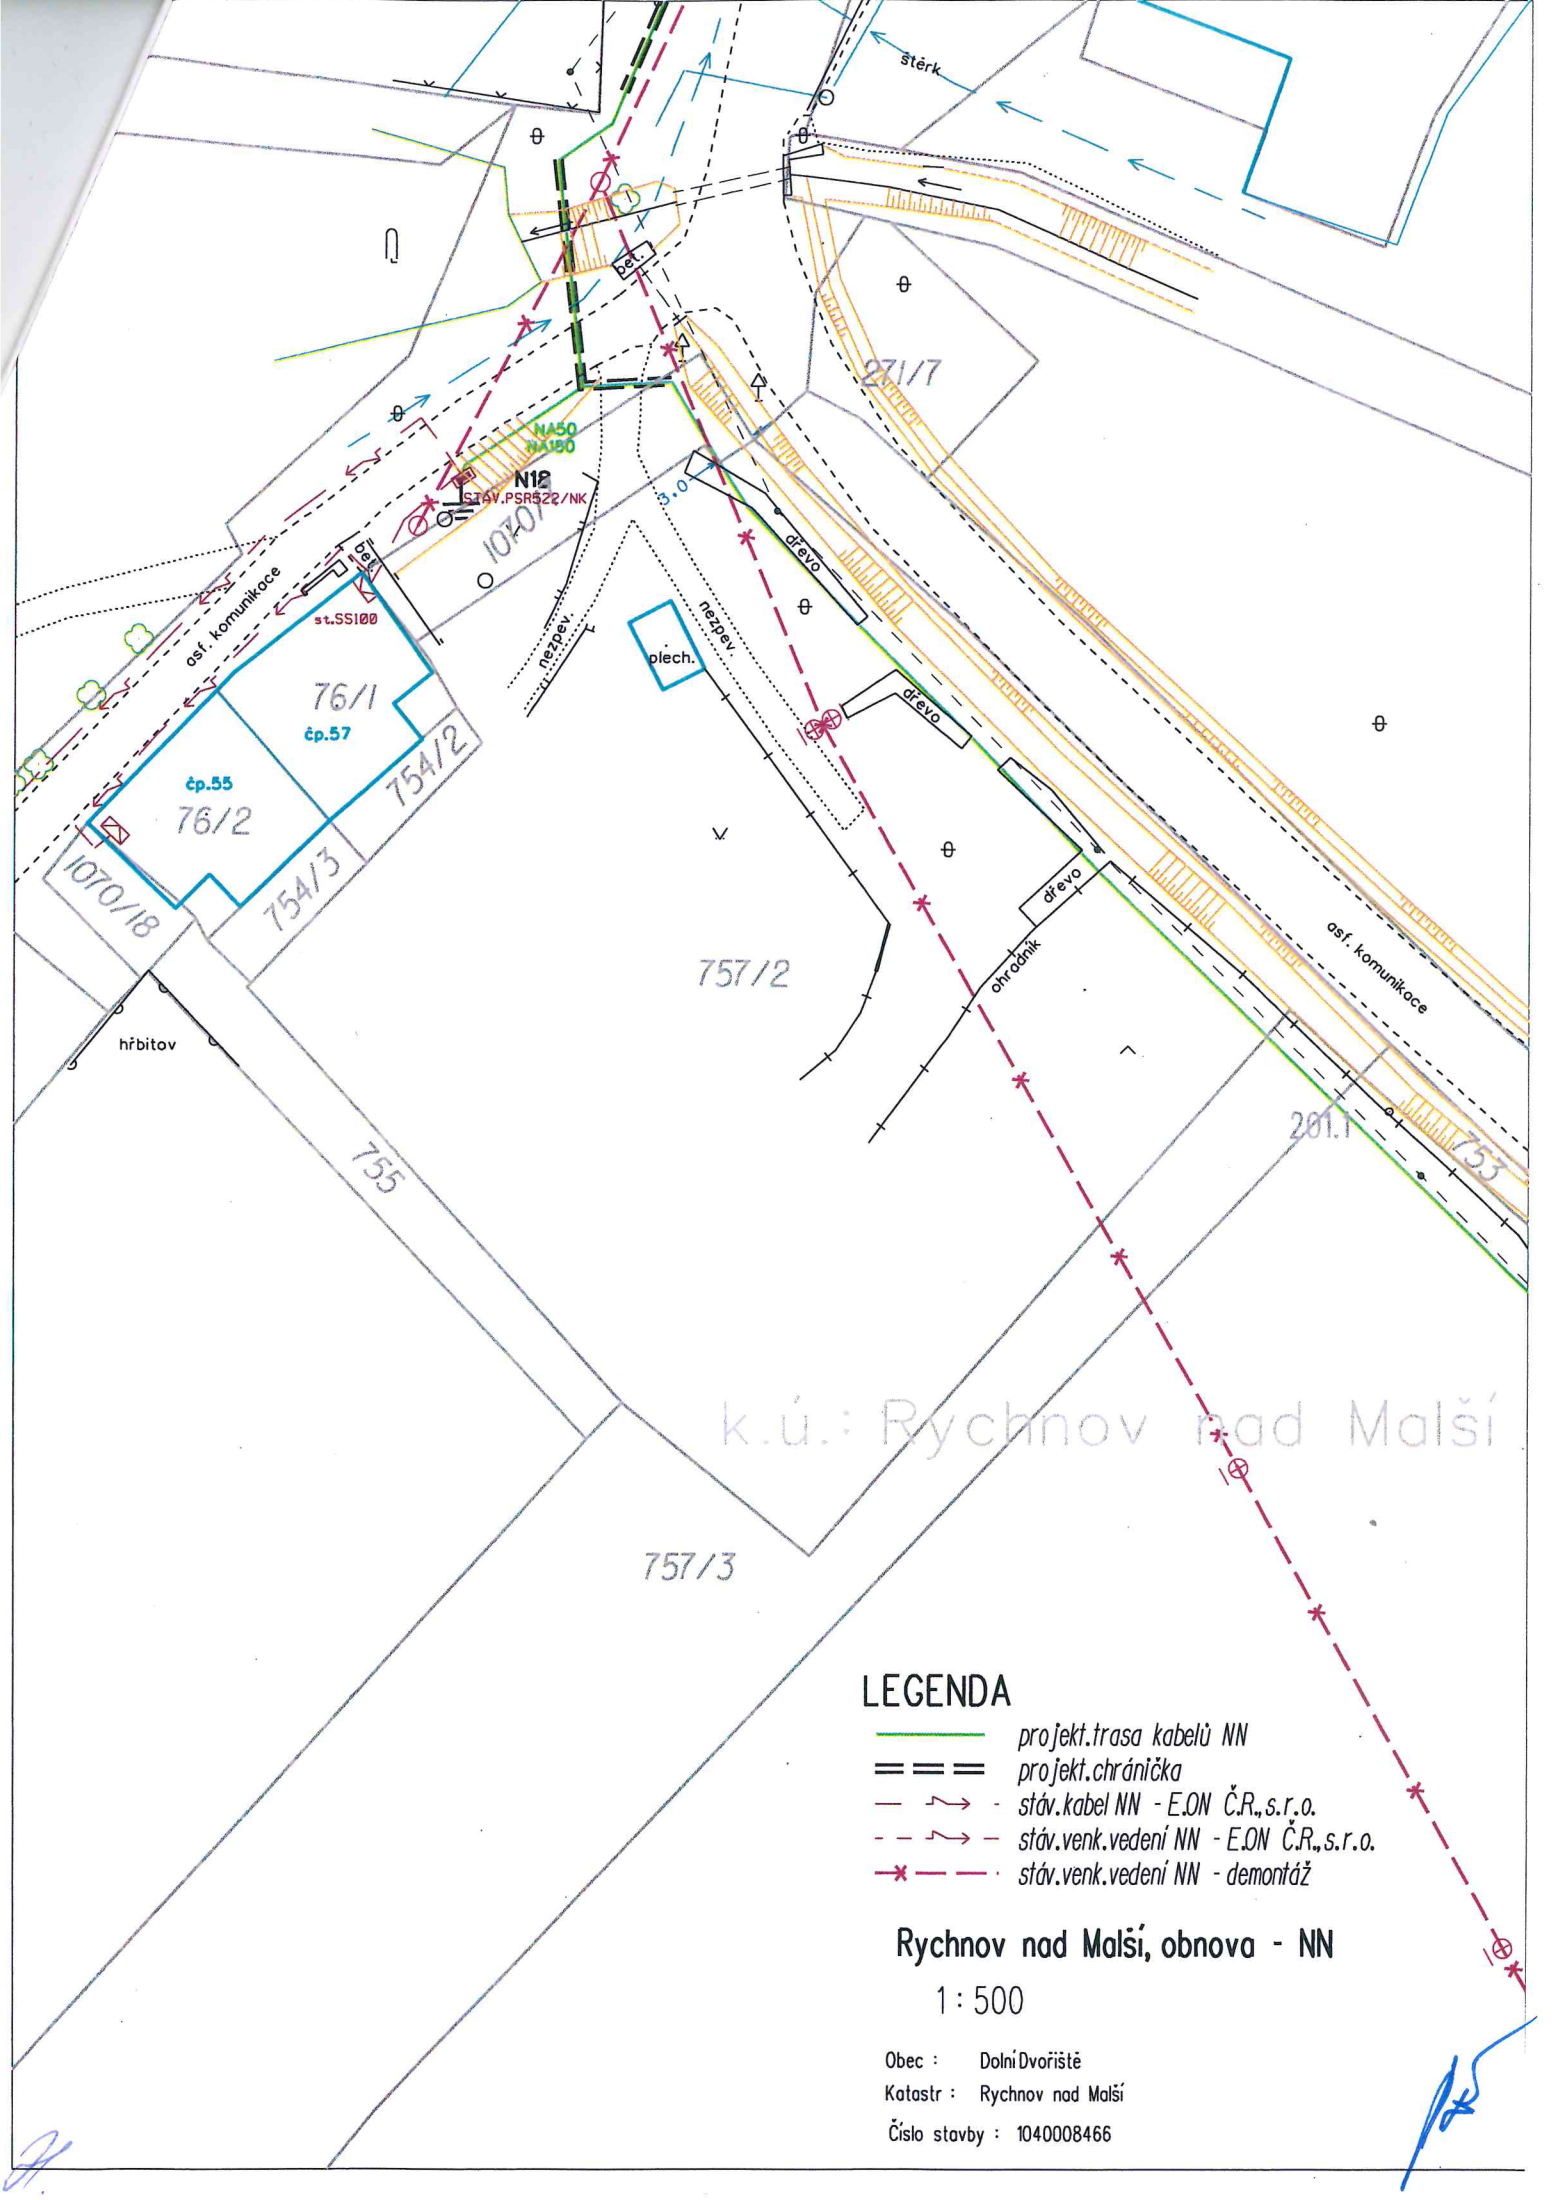


LEGENDA

- projekt.trasa kabelů NN
- == projekt.chránička
- - - stáv.kabel NN - E.ON Č.R.,s.r.o.
- - - stáv.venk.vedení NN - E.ON Č.R.,s.r.o.
- - - stáv.venk.vedení NN - demontáž


Rychnov nad Malší, obnova - NN

1:500

Obec : Dolní Dvořiště
Katastr : Rychnov nad Malší
Číslo stavby : 1040008466

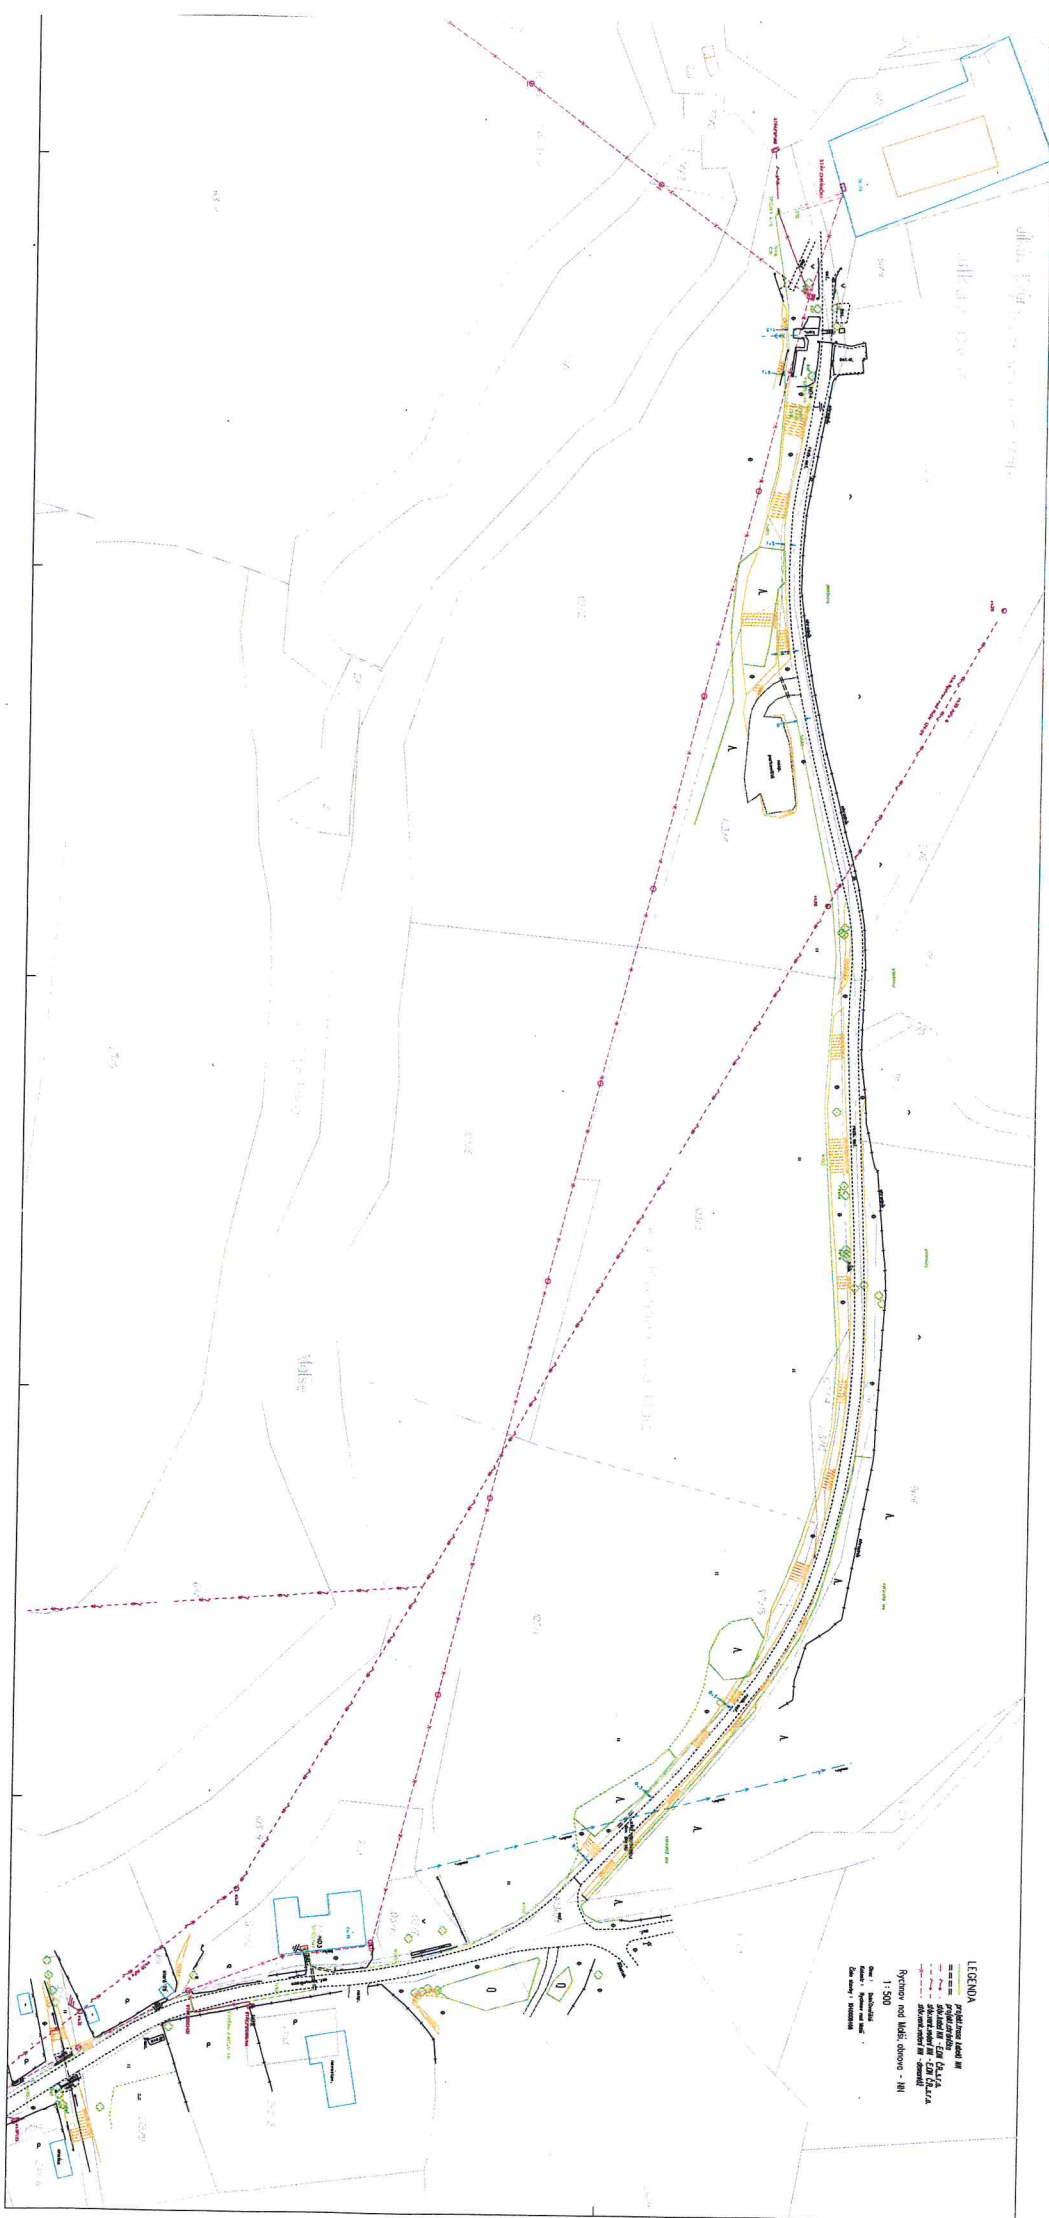

Handwritten signature or mark.

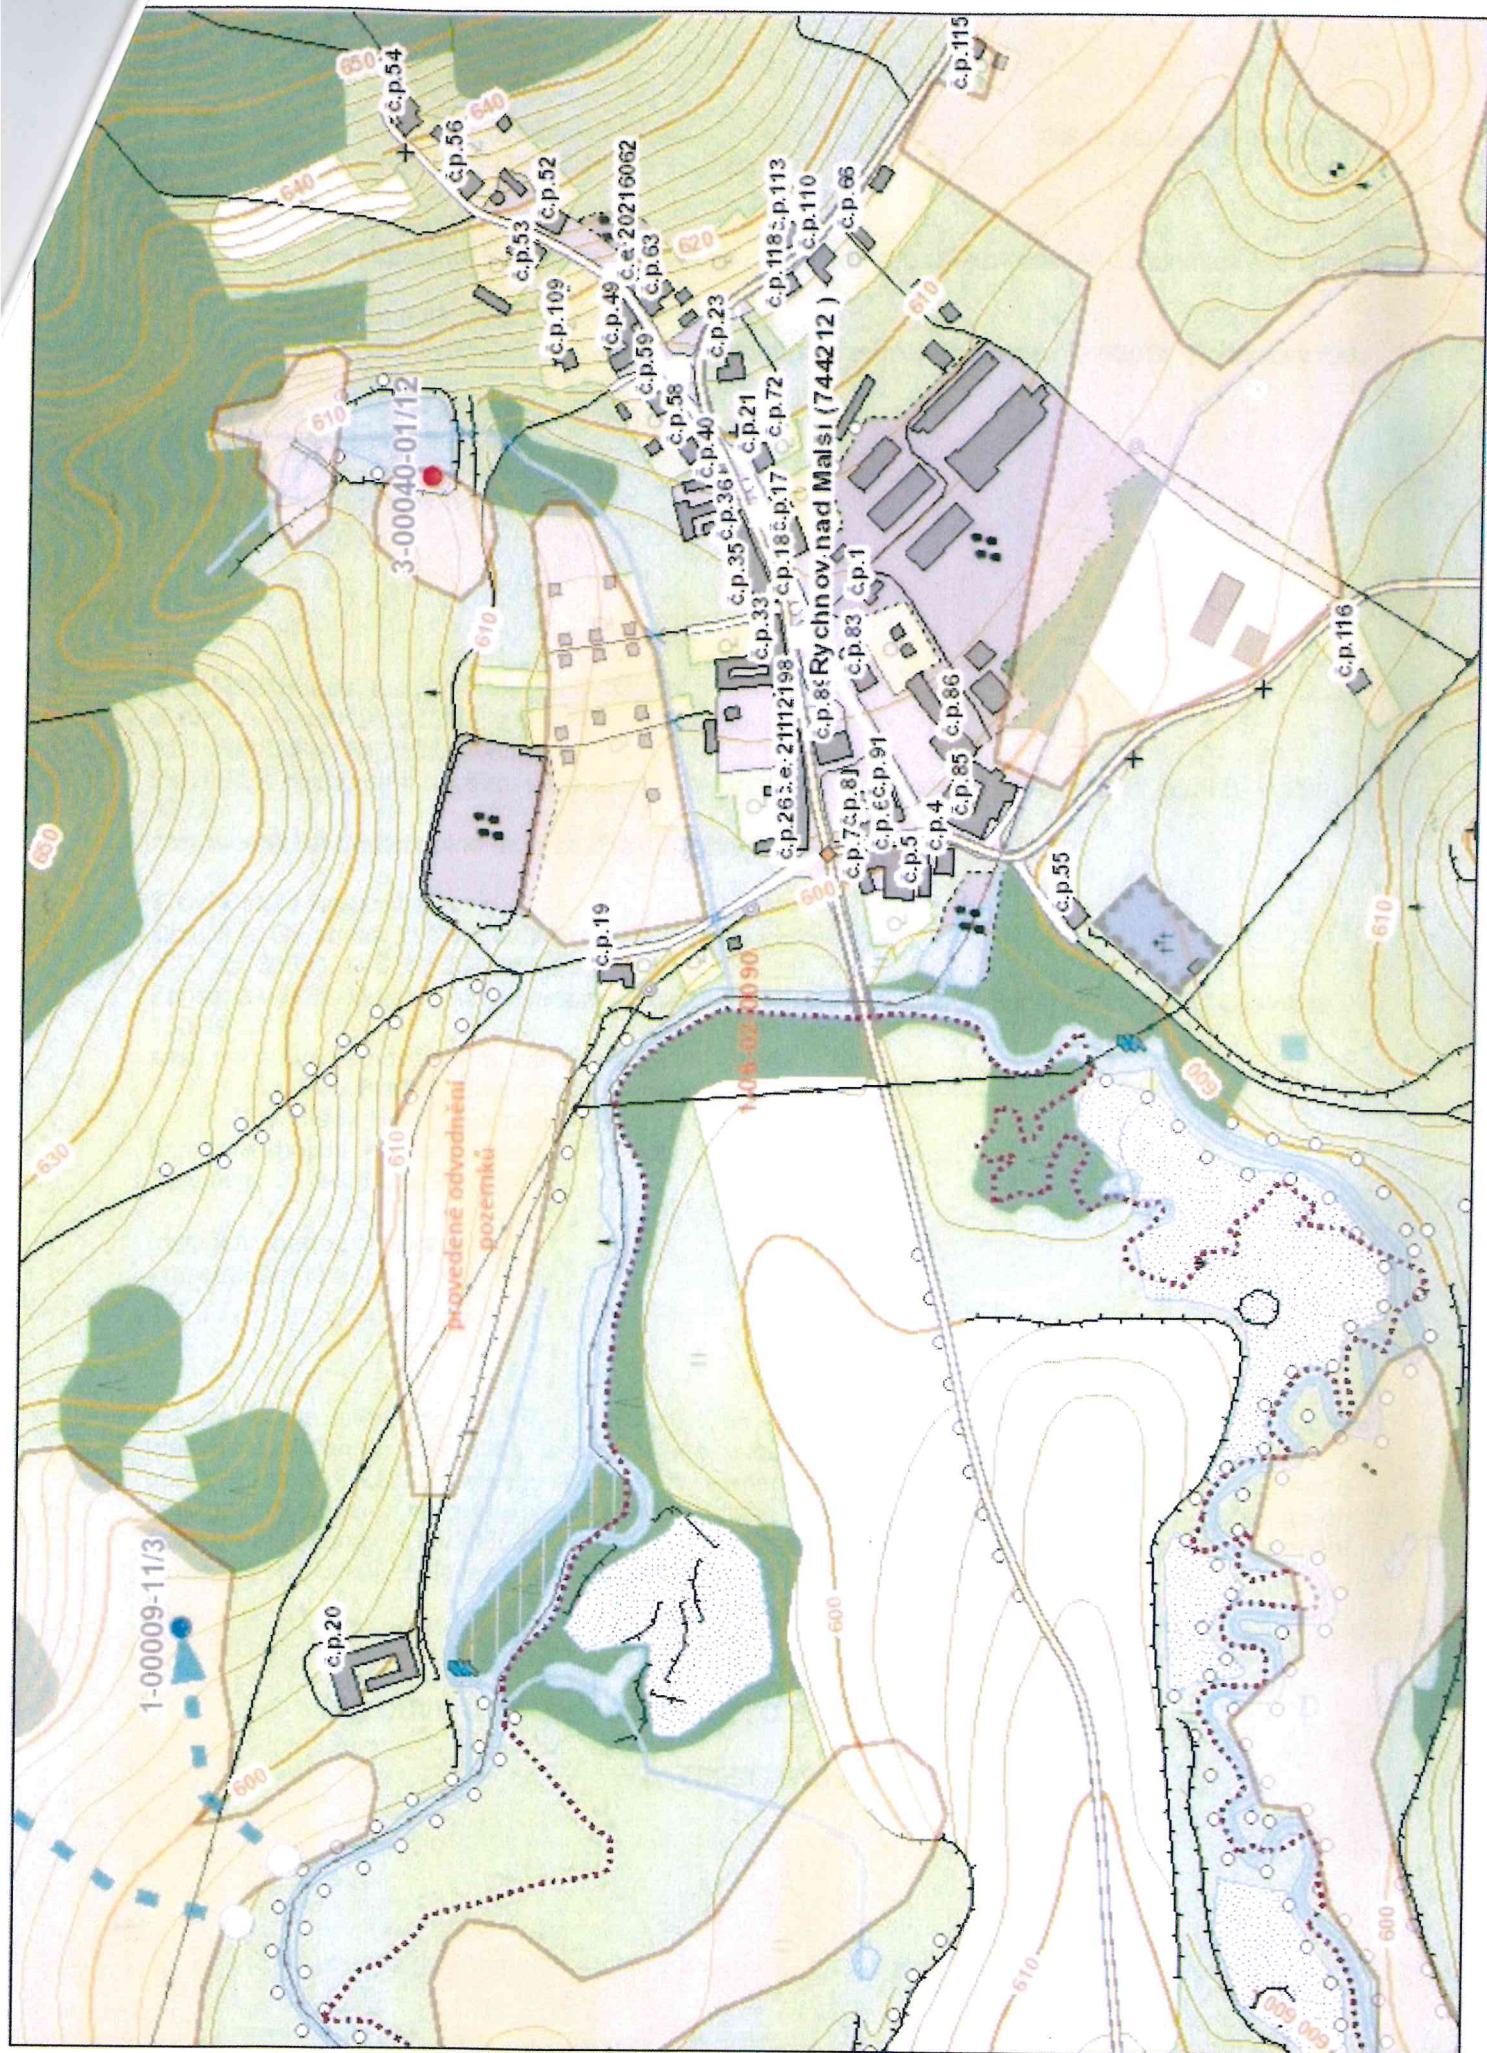

Handwritten signature or mark.