


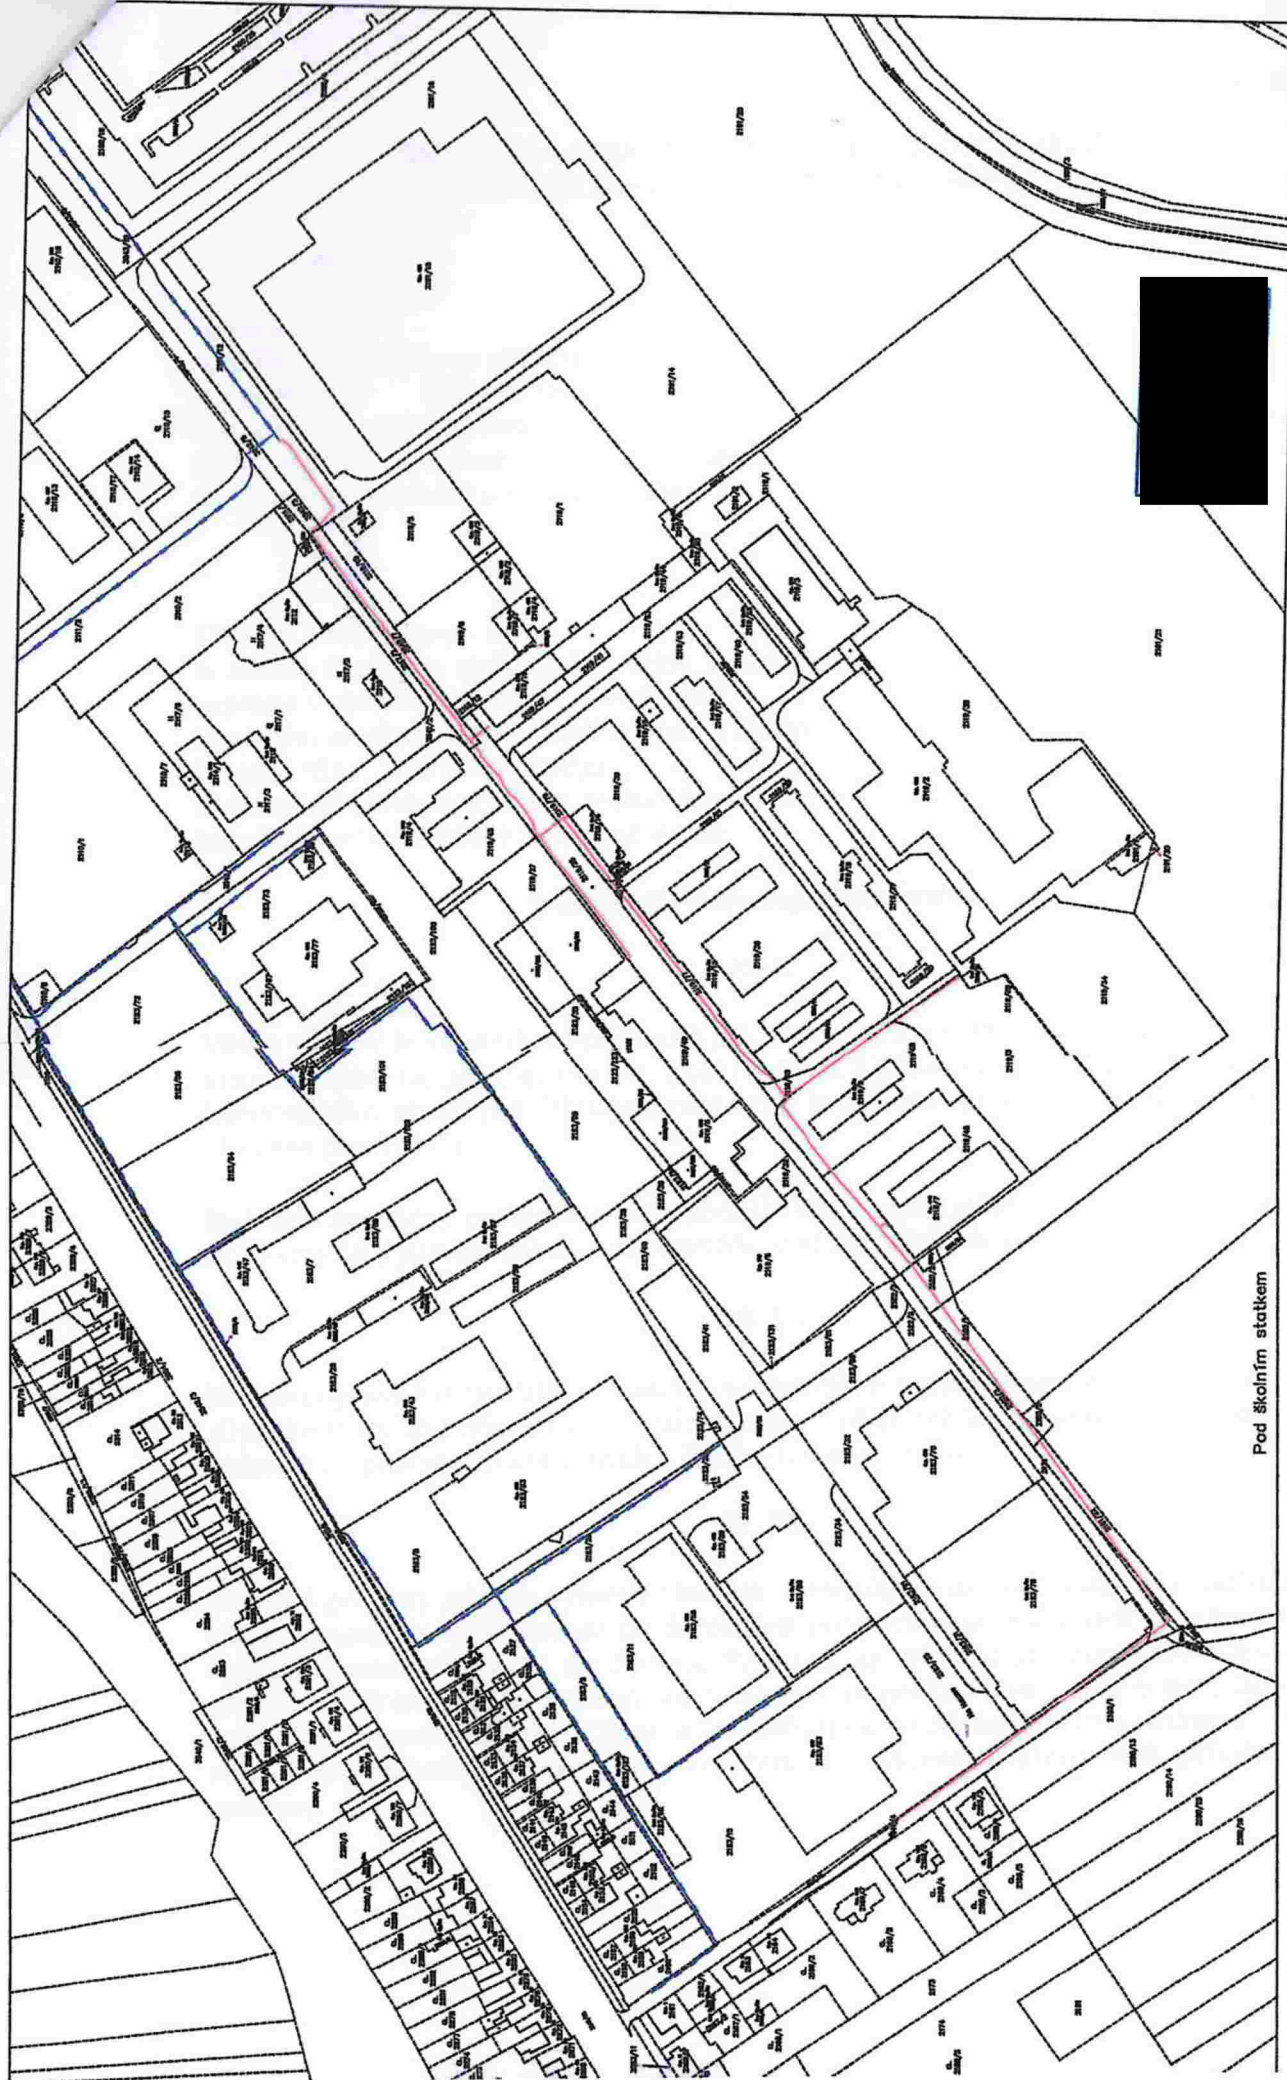

LEGENDA:

- TRASA VÝKONU (PROJEKTOVANÁ)
- STANOVACÍ TRASA (INFO LEM, s.r.o.)
- FRANČIS PÁNEK
- PROJEKČNÍ ČÍSLO
- OCHRANNÉ PÁSMO
- 1:500

VYPRACOVATEL	SCHVÁLIL	DATA	Červenec 2020	STUŽNÍK	PD	ZNAČKOVÉ ČÍSLO	2019-34-001	VÝKRES	1-00
INVESTOR:	Info Lem, spol. s r.o., Babišova 5, 796 01, Pustějov								
AKCE:	Optické vedení veřejné komunikační sítě Optické trasy INFOS (2019) - Cukrovarská								
VÝKRES:	CELKOVÁ SITUACE TRASY V KM								



Pod školním statkem