


VCHOD

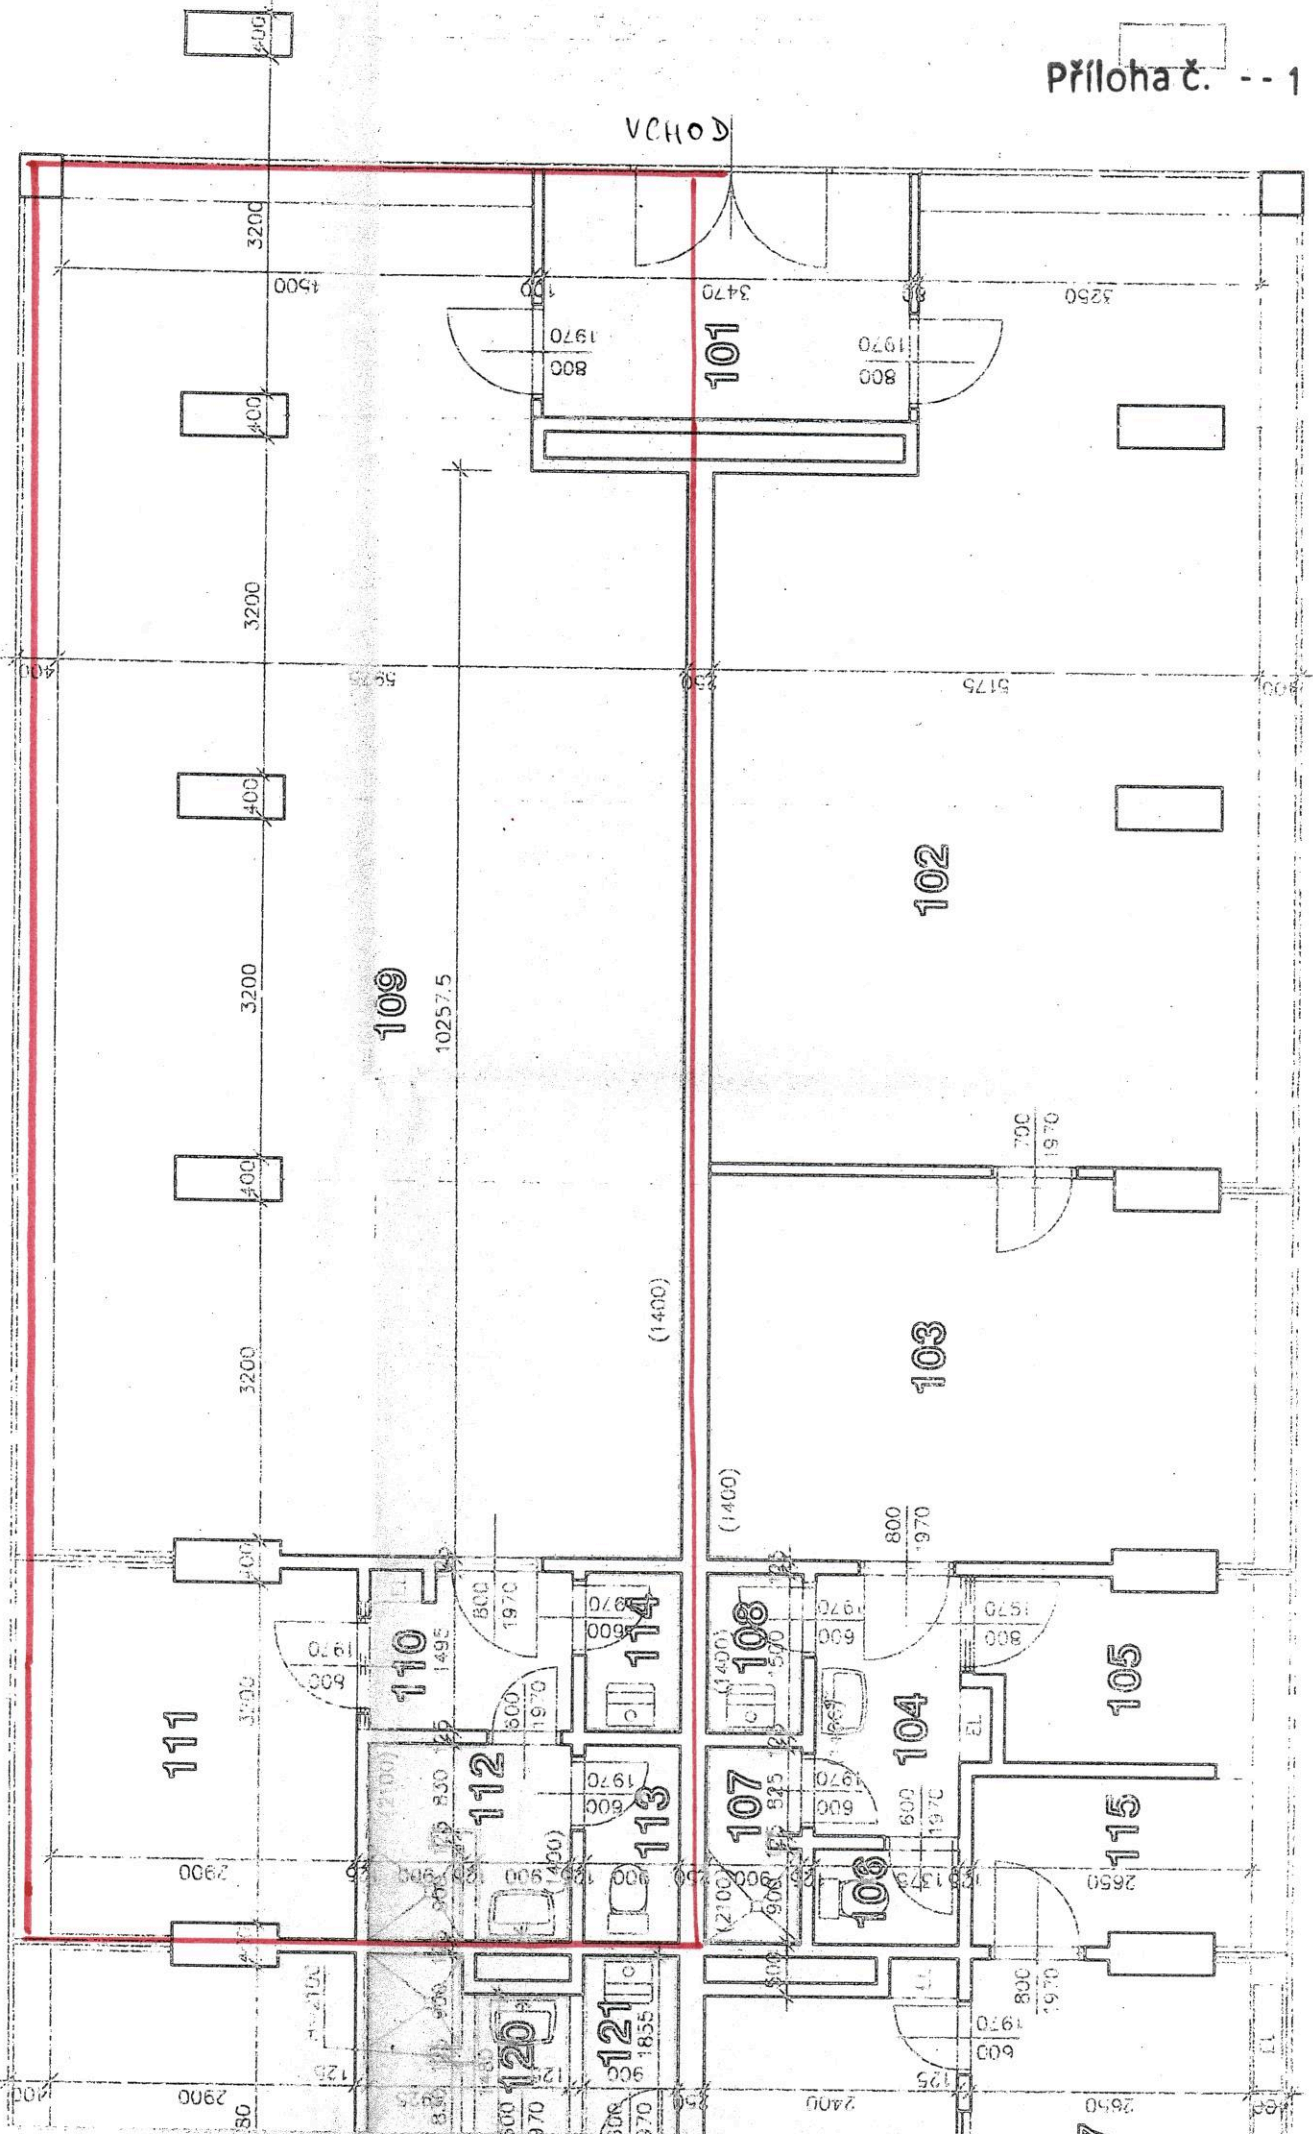

G

G


# LEGENDA MÍSTNOSTÍ

Č.M	ÚČEL MÍSTNOSTI	PL <sub>m<sup>2</sup></sub>	PODLAHA	POZNÁMKA
101	ZÁDVEŘÍ	8.15	KER.DLAŽBA	
102	PRODEJNA	41.91	PVC	
103	KANCELAR	18.32	PVC	
104	PŘEDSÍŇ	3.37	KER.DLAŽBA	
105	ŠATNA	4.25	PVC	
106	WC	1.24	KER.DLAŽBA	
107	SPRCHA	1.63	KER.DLAŽBA	
108	ÚKLIDOVÁ KOMORA	1.35	KER.DLAŽBA	
109	PRODEJNA	71.19	PVC	
110	PŘEDSÍŇ	2.69	KER.DLAŽBA	
111	ŠATNA	9.77	PVC	
112	UMÝVÁRNA-SPRCHA	3.41	KER.DLAŽBA	
113	WC	1.07	KER.DLAŽBA	
114	ÚKLIDOVÁ KOMORA	1.35	KER.DLAŽBA	
115	SKLAD	6.10	PVC	
116	PŘÁTNICE	7.48	PVC	
117	TELEF.ÚSTŘEDNA	8.84	PVC	
118	PŘEDSÍŇ	4.46	KER.DLAŽBA	
119	ŠATNA	9.70	PVC	
120	UMÝVÁRNA-SPRCHA	3.07	KER.DLAŽBA	
121	ÚKLIDOVÁ KOMORA	1.67	KER.DLAŽBA	

4500  
2400(600)

3600  
3000

3500  
2400(600)

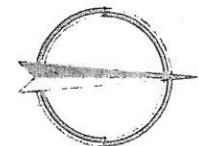

A B C D E F G

STÁVAJÍCÍ STAV

*idea*  
**ateliér**

VED. PROJEKT	PROJEKTANT	KRESLIL	KONTROLOVAL
ING. ROSTISLAV	ING. ROSTISLAV		ING. ROSTISLAV

INVESTICE · DESIGN · ARCHITEKTURA  
UL. STRMÁ 12 709 00 OSTRAVA