



LEGENDA:

NOVÁ TRASA (Telco Pro Services, a. s.)
 POLOHOPIS - komunikace, chodníky
 HRANICE PARCEL
 PARCELNÍ ČÍSLO
 ČÍSLO POPISNÉ

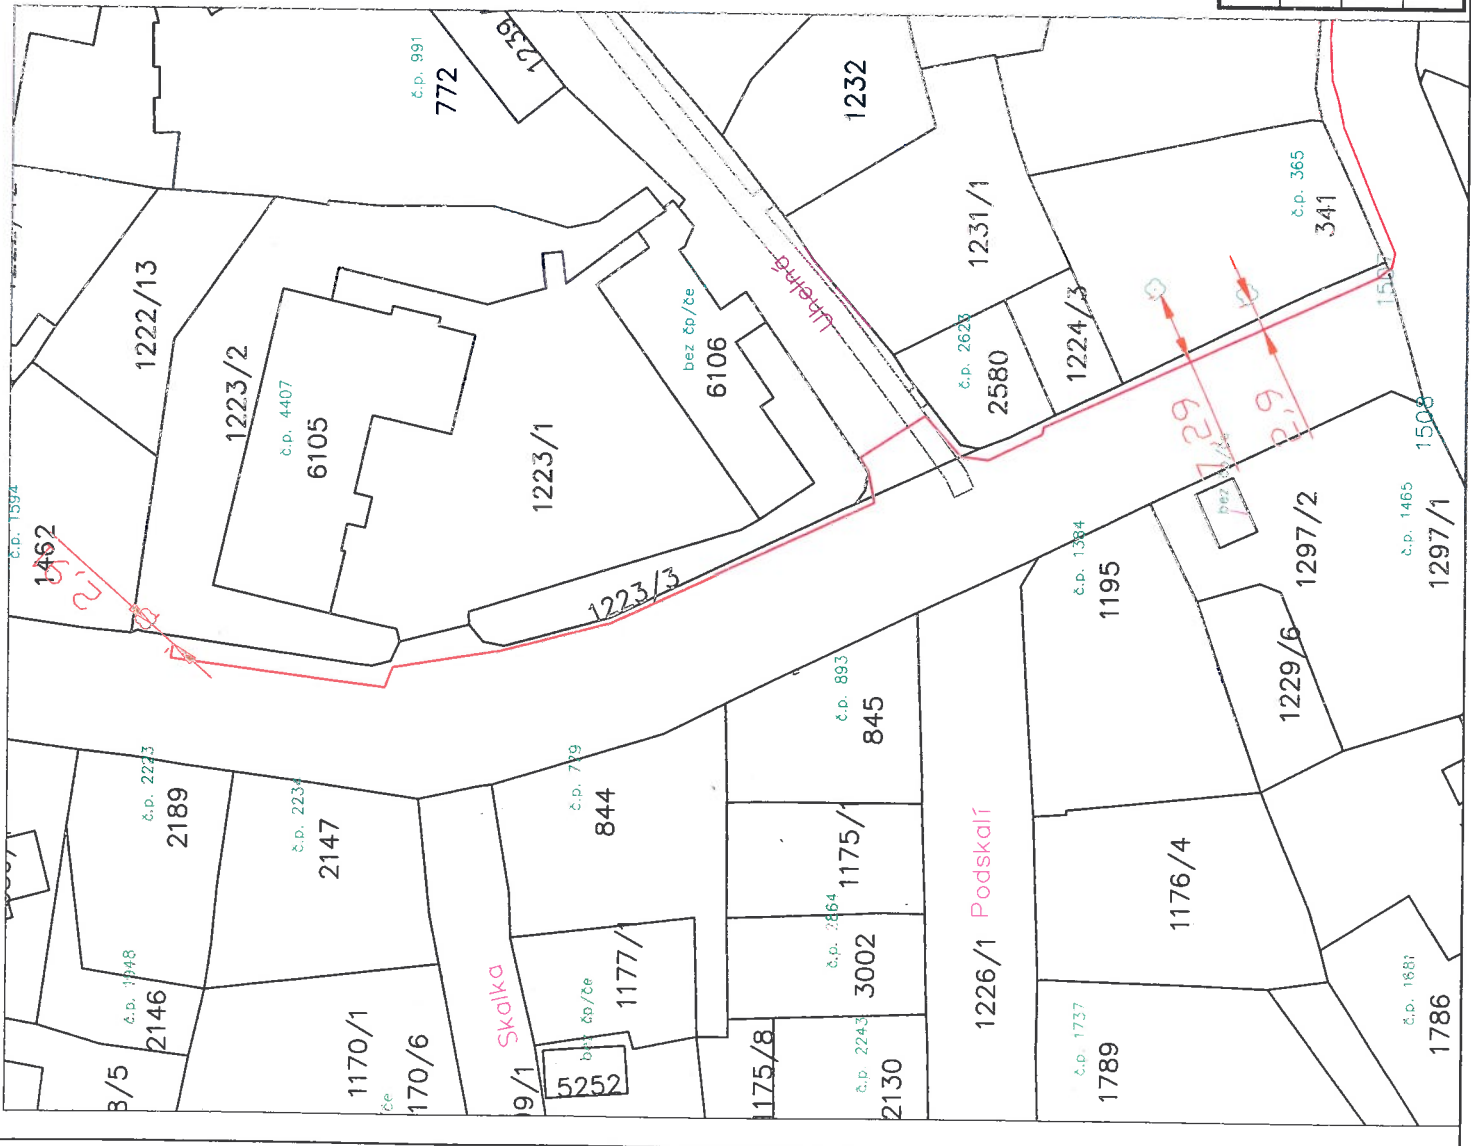

KLAD LISTŮ:

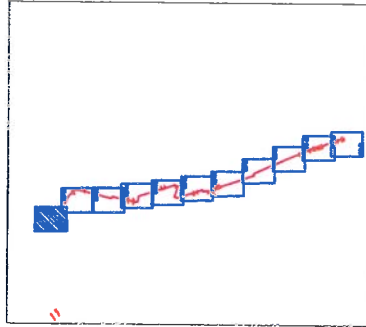

VYPRACOVAL Jan Hrstka	SCHVÁLIL: Michal Štira	DATUM: 10/2021
INVESTOR Telco Pro Services, a. s.	STUPEŇ PD: DUR	
AKCE SEK	ZMĚNA: -	ZAKÁZKOVÉ Č.: 2021-03-006
VYKRES: Katastrální situační výkres	Jablonec nad Nisou NAKIT	VÝKRES Č.: C.2-01



Infotel, spol. s r.o., Novolíská 18, 628 00 Brno
 ZMĚNA:
 MĚŘTKO:
 1:500