



Město Nové Město na Moravě

se sídlem: Vratislavovo náměstí 103, Nové Město na Moravě, PSČ 592 31

IČO: 002 94 900

DIČ: CZ00294900

bankovní spojení: Komerční banka, a.s.

číslo účtu: 19-1224751/0100

zastupuje: Michal Šmarda, starosta města
(„**Vlastník**“)

a

CETIN a.s.

se sídlem Českomoravská 2510/19, Libeň, 190 00 Praha 9

IČO: 040 84 063

DIČ: CZ04084063

zapsaný v obchodním rejstříku vedeném Městským soudem v Praze, odd. B, vložka 20623

bankovní spojení: PPF banka

číslo účtu: 2019160003/6000

zastoupený na základě Plné moci ze dne 15.12.2021

společností **TEMO-TELEKOMUNIKACE, a.s.**, se sídlem Praha 10, U Záběhlického zámku 233/15, PSČ 106 00

IČO: 257 40 253

DIČ: CZ25740253

zapsané v obchodním rejstříku vedeném Městským soudem v Praze, oddíl B, vložka 5803

zastoupený na základě Plné moci ze dne 5.1.2022 společností **ZLINPROJEKT a.s.**,

se sídlem Zlín - Louky, Pod Šternberkem 306, PSČ 763 02

IČO: 255 19 662

DIČ: CZ25519662

zapsaná v obchodním rejstříku vedeném Krajským soudem v Brně, oddíl B, vložka 2583

zastoupená Ing. Přemyslem Zlobickým, členem představenstva

(„**CETIN**“)

(Vlastník a CETIN jednotlivě dále jako „**Strana**“, společně jako „**Strany**“) uzavřeli

SMLOUVU O BUDOUCÍ SMLOUVĚ O ZŘÍZENÍ SLUŽEBNOSTI („**Smlouva**“)

Čl. I **Úvodem**

1. Vlastník vlastní pozemky **parc. č. 3110/1 a 3110/11**, zapsané na LV č. 1 **pro katastrální území Nové Město na Moravě**, obec Nové Město na Moravě, u Katastrálního úřadu pro Vysočinu, Katastrální pracoviště Žďár nad Sázavou („**Pozemky**“).
2. CETIN je podnikatelem ve smyslu příslušných ustanovení zákona č. 127/2005 Sb., o elektronických komunikacích a o změně některých souvisejících zákonů, ve znění pozdějších předpisů („**ZEK**“) a zajišťuje síť elektronických komunikací. CETIN bude realizovat stavbu pod označením „**11010-107748, VPIC NMNM ZR Vysočina Arena dostavba**“ („**Stavba**“) v jejímž rámci má zájem na Pozemcích umístit podzemní vedení veřejné komunikační sítě, tj. 2ks ochranných HDPE trubek pro optické kabely včetně související infrastruktury („**Komunikační vedení a zařízení**“).
3. Předpokládaná poloha umístění Komunikačního vedení a zařízení na Pozemcích je vyznačena v situačním záznamu, který je Přílohou č. 1 Smlouvy. Skutečná poloha umístění Komunikačního vedení a zařízení na Pozemcích bude zaměřena po realizaci Stavby na Pozemcích. Části

Pozemků, k nimž bude služebnost zřízena, budou po umístění Stavby na Pozemcích vyznačena v geometrickém plánu v následujícím rozsahu:

- v šířce 0,25 m na každou stranu od hrany komunikačního vedení umístěného na Pozemcích a v délce vedení na Pozemcích, se zohledněním skutečnosti, že uvedená šířka a délka jsou limitovány hranicemi Pozemků („**Geometrický plán**“).

Čl. II Předmět Smlouvy

1. CETIN a Vlastník se zavazují uzavřít na písemnou výzvu společnosti CETIN smlouvu o zřízení služebnosti s podstatnými náležitostmi uvedenými ve Smlouvě („**Budoucí smlouva**“).
2. CETIN se zavazuje, že do šesti (6) měsíců od dokončení Stavby, nejpozději však do sedmdesáti (70) měsíců ode dne uzavření Smlouvy, písemně vyzve Vlastníka k uzavření Budoucí smlouvy a předloží mu návrh Budoucí smlouvy včetně Geometrického plánu.
3. Vlastník uzavře Budoucí smlouvu nejpozději do dvou (2) měsíců ode dne doručení písemné výzvy dle odst. 2 tohoto článku.
4. Nedojde-li do doby dle čl. II odst. 3 Smlouvy k uzavření Budoucí smlouvy, má každá ze Stran právo domáhat se, aby soud svým rozhodnutím určil obsah Budoucí smlouvy a Strany k uzavření Budoucí smlouvy zavázal.

Čl. III Obsah Budoucí smlouvy

1. Budoucí smlouvou zřídí Vlastník ve prospěch společnosti CETIN k části Pozemků vyznačené Geometrickým plánem služebnost umístění a provozování Komunikačního vedení a zařízení („**Služebnost**“).
2. Služebnost bude sjednána na dobu neurčitou za náhradu ve výši 17.500,- Kč, slovy: sedmnáct tisíc pět set korun českých („**Náhrada**“). Předpokládaná délka vedení na Pozemcích je cca 76 bm.
K Náhradě bude připočtena daň z přidané hodnoty ve výši stanovené platným právním předpisem.
3. CETIN zaplatí náhradu Vlastníkovi na základě daňového dokladu („**Faktura**“). Vlastník vystaví Fakturu až poté, co mu bude doručeno vyrozumění katastrálního úřadu o provedení zápisu Služebnosti do katastru nemovitostí. Splatnost Faktury bude šedesát (60) dnů ode dne jejího doručení. Faktura Vlastníkem vystavená bude obsahovat všechny náležitosti daňového dokladu dle zákona č. 235/2004 Sb., o dani z přidané hodnoty, ve znění pozdějších předpisů, a rovněž bude obsahovat ČÍSLO SAP (11010-107748) a NÁZEV AKCE (VPIC NMNM ZR Vysočina Arena dostavba), tedy údaje uvedené v záhlaví Budoucí smlouvy. Fakturu Vlastník zašle na adresu společnosti CETIN uvedenou v Budoucí smlouvě. Dnem uskutečnění zdanitelného plnění je den zápisu Služebnosti do katastru nemovitostí.

Čl. IV Práva a povinnosti z Budoucí smlouvy

1. CETIN se zavazuje, že při výkonu oprávnění ze Služebnosti bude šetřit práv Vlastníka.
2. Po skončení prací uvede CETIN Pozemky na vlastní náklady do předchozího, popřípadě náležitého stavu.
3. Neuplatní se § 1263 občanského zákoníku; CETIN nenese náklady na udržování a zachování Pozemků.

4. CETIN oznámí Vlastníkovi každý vstup na Pozemky. Vlastník a CETIN se dohodli, že CETIN bude každý vstup na Pozemky oznamovat Vlastníkovi na e-mail nebo adresu nebo kontaktní osobu a její tel. č.
5. Návrh na zápis Služebnosti do katastru nemovitostí podá CETIN do šedesáti (60) dnů ode dne uzavření Budoucí smlouvy. CETIN se zavazuje zajistit vyhotovení Geometrického plánu na své náklady a uhradit správní poplatek za řízení o povolení zápisu Služebnosti do katastru nemovitostí.

ČI. V **Zvláštní ujednání**

1. Do doby uzavření Budoucí smlouvy jsou Strany vázány Smlouvou a zavazují se, že neučiní žádná právní jednání, která by vedla ke zmaření účelu Smlouvy. Pokud by Vlastník ještě před uzavřením Budoucí smlouvy převáděl na třetí osobu vlastnické právo k Pozemku/ům, pak Vlastník postoupí práva a povinnosti ze Smlouvy na nového vlastníka ve stejném rozsahu. CETIN uděluje k postoupení souhlas.
2. Závazek Stran uzavřít Budoucí smlouvu zanikne, pokud do šedesáti (60) měsíců ode dne uzavření Smlouvy nedojde k zahájení realizace Stavby na Pozemcích.
3. Podpisem Smlouvy Vlastník uděluje společnosti CETIN souhlas Stavbu na Pozemcích umístit a provozovat ji. Současně pro potřeby realizace Stavby uděluje Vlastník společnosti CETIN a/nebo zhotoviteli Stavby souhlas ke vstupu na Pozemky, a to za podmínek uvedených v čl. IV odst. 4 Smlouvy.

ČI. VI **Ujednání na závěr**

1. Smlouva nabývá platnosti dnem podpisu oběma Stranami a účinnosti dnem následujícím po dni jejího uveřejnění dle zákona č. 340/2015 Sb., o zvláštních podmínkách účinnosti některých smluv, uveřejňování těchto smluv a o registru smluv (zákon o registru smluv), ve znění pozdějších předpisů („**Zákon o registru smluv**“). Vlastník se zavazuje nejpozději do dvaceti čtyř (24) dnů po uzavření Smlouvy uveřejnit její obsah a tzv. metadata a splnit další povinnosti v souladu se Zákonem o registru smluv. Vlastník se zavazuje doručit společnosti CETIN potvrzení o uveřejnění Smlouvy dle Zákonu o registru smluv vydané správcem registru smluv nejpozději následující den po jeho obdržení. Nebude-li Smlouva uveřejněna v souladu se Zákonem o registru smluv ani do tří (3) měsíců po jejím uzavření, zavazuje se Vlastník uzavřít se společností CETIN novou smlouvu, která svým obsahem bude hospodářsky odpovídat znění Smlouvy (příčemž určení lhůt, dob a termínů bude odpovídat tomuto principu a časovému posunu), a to do sedmi (7) dnů od doručení výzvy společností CETIN Vlastníkovi. Ujednání tohoto odstavce nabývá účinnosti okamžikem uzavření Smlouvy.
2. Tato smlouva nepodléhá uveřejnění v registru smluv dle zákona číslo 340/2015 Sb., o zvláštních podmínkách účinnosti některých smluv, uveřejňování těchto smluv a o registru smluv (zákon o registru smluv), ve znění pozdějších předpisů (dále jen „zákon o registru smluv“). Strany se dohodly, že smlouvu dobrovolně, nad rámec zákona o registru smluv, uveřejní Vlastník. Pro uveřejnění opravy platí ustanovení tohoto článku o uveřejnění obdobně.
3. Strany ujednaly a potvrzují si, že změny Smlouvy sjednají výhradně písemně v listinné podobě.
4. Písemnou výzvou pro účely Smlouvy je výzva doručená na adresu druhé Strany uvedenou v hlavičce Smlouvy. Za písemnou formu nebude pro tento účel považována výměna e-mailových či jiných elektronických zpráv.
5. Ze strany společnosti CETIN může v některých případech docházet ke zpracování osobních údajů Vlastníka. Pokud ke zpracování osobních údajů Vlastníka dojde (pouze v relevantních případech, nikoli vždy), je toto zpracování prováděno vždy v souladu s platnými právními

předpisy. Konkrétní zásady a podmínky zpracování osobních údajů společností CETIN jsou dostupné na adrese <https://www.cetin.cz/zasady-ochrany-osobnich-udaju>.

6. Vlastníkovi svědčí zákonné zmocnění (zák. č. 89/2012 Sb., občanský zákoník, zák. č. 128/2000 Sb., o obcích) ke shromažďování, nakládání a zpracovávání osobních údajů v souvislosti s uzavřením této smlouvy.
7. Strany shodně prohlašují, že žádné ustanovení v této smlouvě nemá charakter obchodního tajemství, jež by požívalo zvláštní ochrany.
8. Smlouva obsahuje úplné ujednání o předmětu Smlouvy a všech náležitostech, které Strany měly a chtěly ve Smlouvě ujednat, a které považují za důležité pro závaznost Smlouvy. Žádný projev Stran učiněný při jednání o Smlouvě ani projev učiněný po uzavření Smlouvy nesmí být vykládán v rozporu s výslovnými ustanoveními Smlouvy a nezakládá žádný závazek žádné ze Stran.
9. Smlouva je sepsána v pěti (5) vyhotoveních, dvě (2) vyhotovení obdrží CETIN a tři (3) vyhotovení obdrží Vlastník.
10. Smlouva byla schválena Radou města Nové Město na Moravě na svém zasedání č. 57 dne 25.4.2022, a to pod číslem usnesení 29/57/RM/2022.
11. Součástí Smlouvy jsou následující Přílohy:

Příloha č. 1 - Předpokládaná poloha umístění Komunikačního vedení a zařízení na Pozemcích

- 6. 05. 2022

Ve Zlíně dne 3.5.2022

V Novém Městě na Moravě dne

CETIN:

Vlastník:



Handwritten signature in blue ink


.....
CETIN a.s.


.....
Město Nové Město na Moravě

zastoupený ZLINPROJEKT a.s.

Michal Šmarda, starosta města

Ing. Přemysl Zlobický, člen představenstva

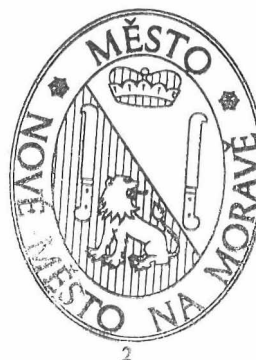

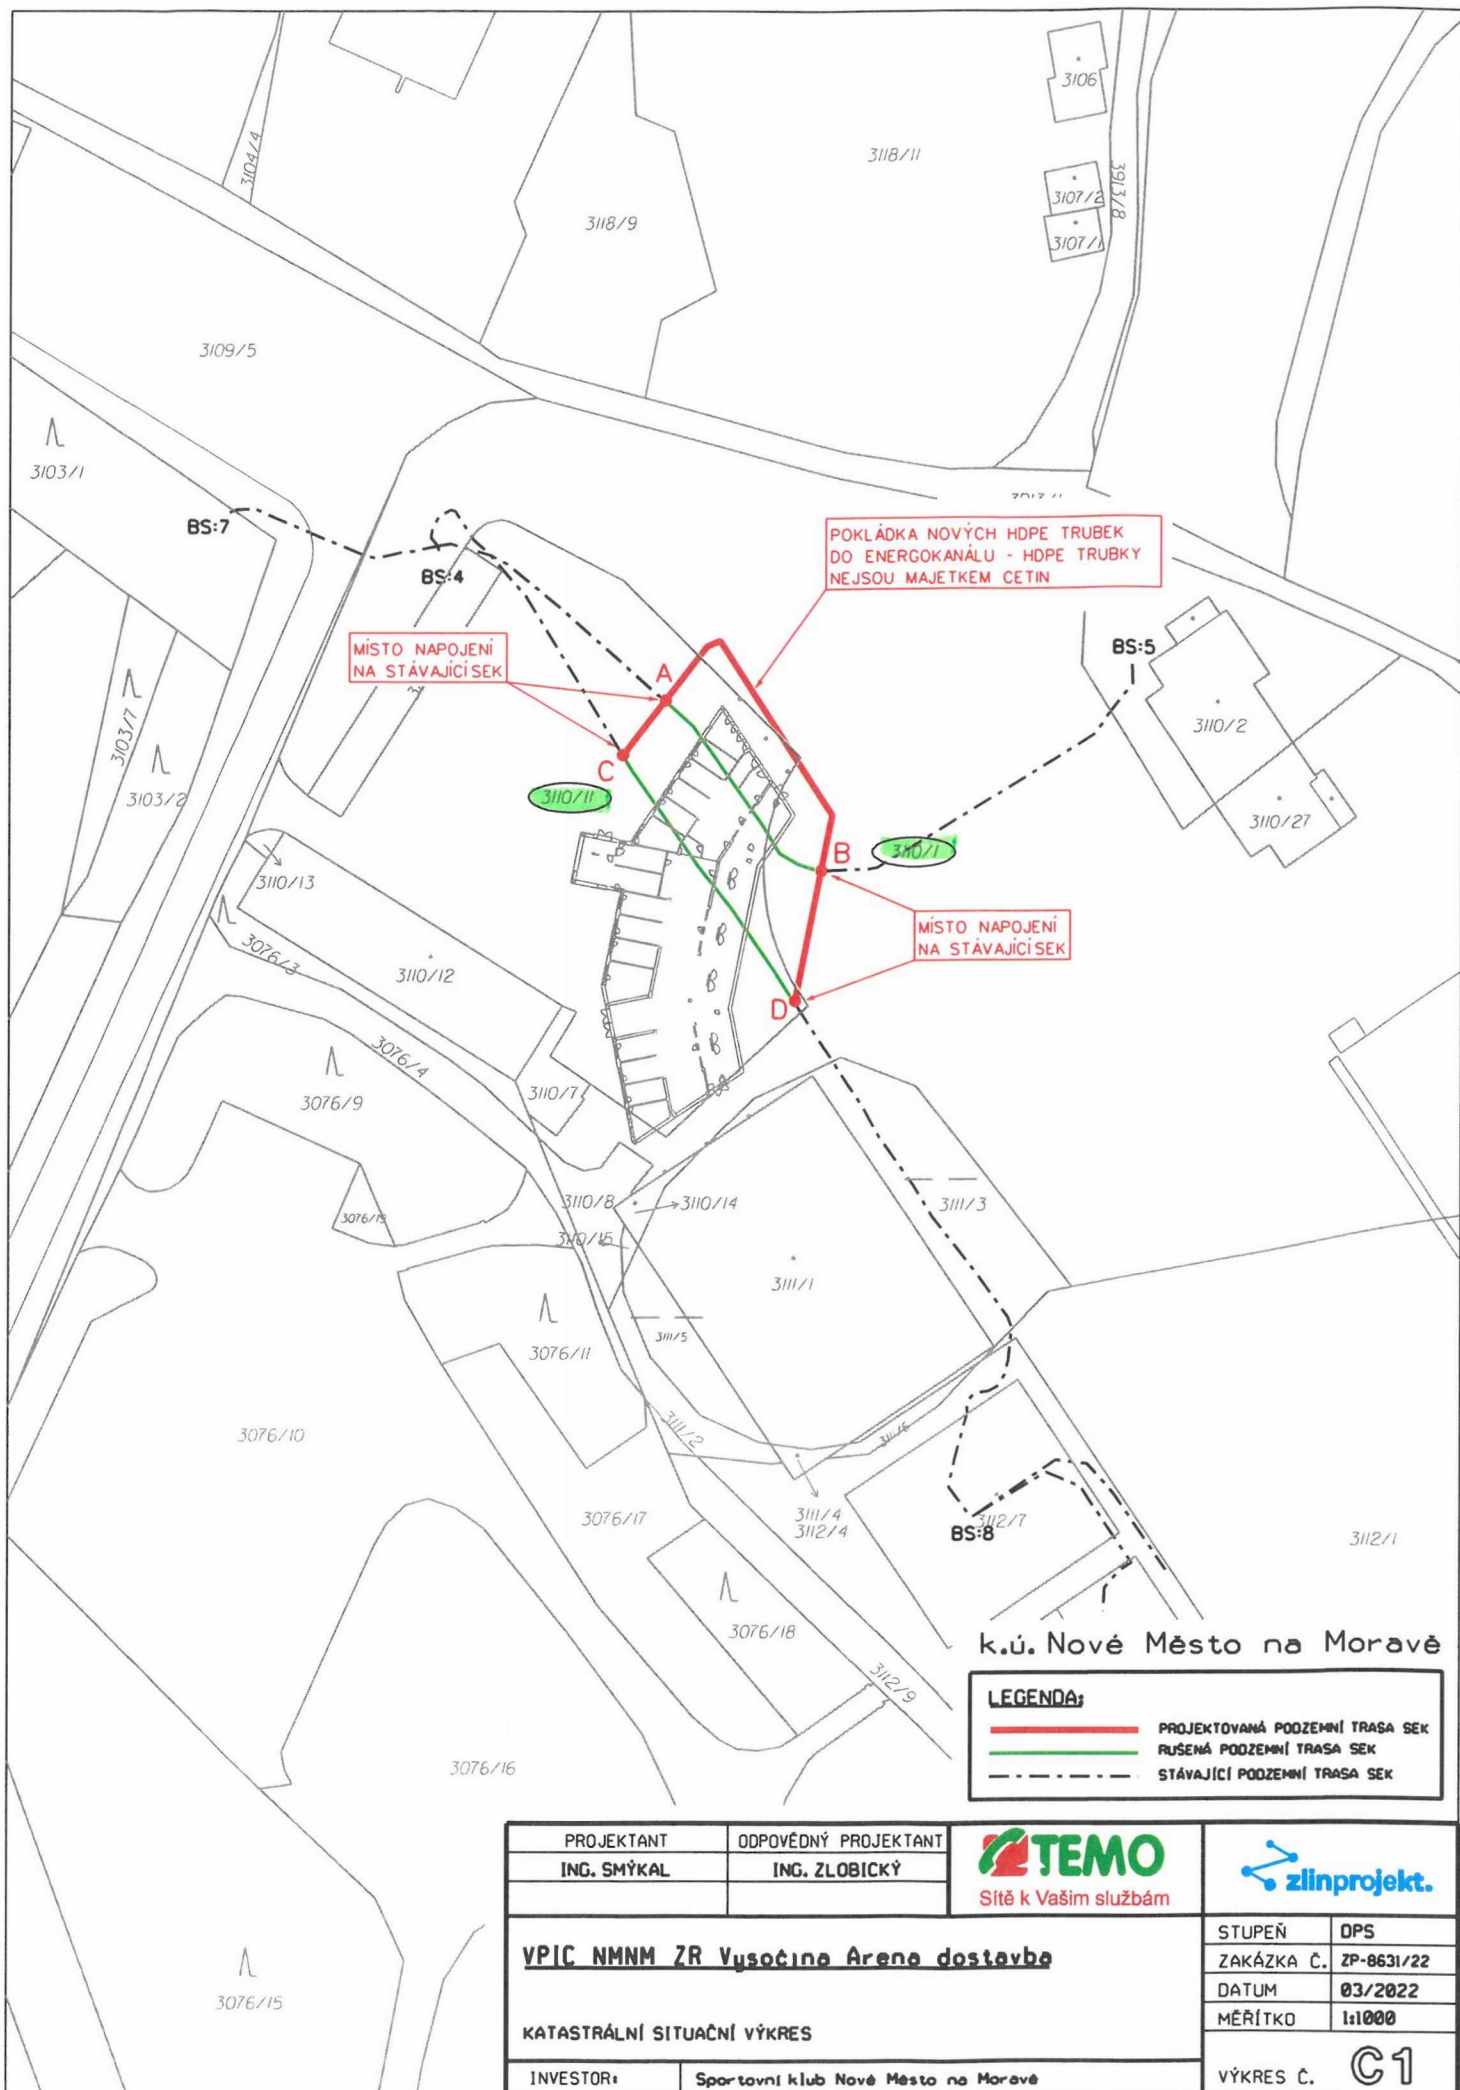

k.ú. Nové Město na Moravě

LEGENDA:	
—	PROJEKTOVANÁ PODZEMNÍ TRASA SEK
—	RUŠENÁ PODZEMNÍ TRASA SEK
- - -	STÁVAJÍCÍ PODZEMNÍ TRASA SEK

PROJEKTANT ING. SMÝKAL	ODPOVĚDNÝ PROJEKTANT ING. ZLOBICKÝ	 Sítě k Vaším službám	
VPIČ NMNM ZR Vysotina Arena dostavba KATASTRÁLNÍ SITUACNÍ VÝKRES			
INVESTOR: Sportovní klub Nové Město na Moravě		ZAKÁZKA Č. ZP-8631/22 DATUM 03/2022 MĚŘÍTKO 1:1000	
		VÝKRES Č. C1	

