STAVEBNÍ OBJEKTY

SO 01	Objekt A1 - prodejna
	Objekt A2 - prodejní sklad
SO 02	Objekt B - prodejní sklad
	Objekt C - prodejní sklad
	Objekt D - prodejna
SO 03	Příprava území
SO 03-1	Přeložky vody
SO 03-2	Přeložka optických kabelů
SO 03-3	Přeložka kabelu ČEZ
SO 03-4	Přeložka kanalizační přípojky LIDL
SO 04	Komunikace a dopravní řešení
SO 05	Splašková kanalizace
SO 06	Dešťová areálová kanalizace
SO 07	Retenční nádrž a odvod dešťových vod
SO 08	Zásobování vodou
SO 09	Zásobování plynem
SO 10	Zásobování elektrickou energií
SO 11	Přípojka O2
SO 12	Veřejné osvětlení

REVIZE	DATUM	POPIS

SOUŘADNICOVÝ SYSTÉM S-JTSK — VÝŠKOVÝ SYSTÉM Bpv

ZODP. PROJEKTANT	ING. DANIEL ŠIMMER	A2-PORT, s.r.o. projektová kancelář
PROJ. ZAKÁZKY	ING. DANIEL ŠIMMER	
PROJ. PROFESE	ING. DANIEL ŠIMMER	
KRAJ: ÚSTECKÝ	OBLAST: LITVÍNOV	OBEC: LITVÍNOV

INVESTOR: UZM Czech, s.r.o., V celnici 1031/4, Nové Město, 110 00 Praha 1

FORMAT: 9 A4 | DATUM: 01/2017

STUPEŇ: PROJEKTOVÁ DOK. PRO STAVEBNÍ POVOLENÍ

CENTRUM SLUŽEB A OBCHODU LITVÍNOV

ČÍSLO ZAKÁZKY: 050-0367

C - SITUACE

KATASTRÁLNÍ SITUAČNÍ VÝKRES

MĚŘÍTKO 1:500 | ČÍSLO VÝKRESU C.4

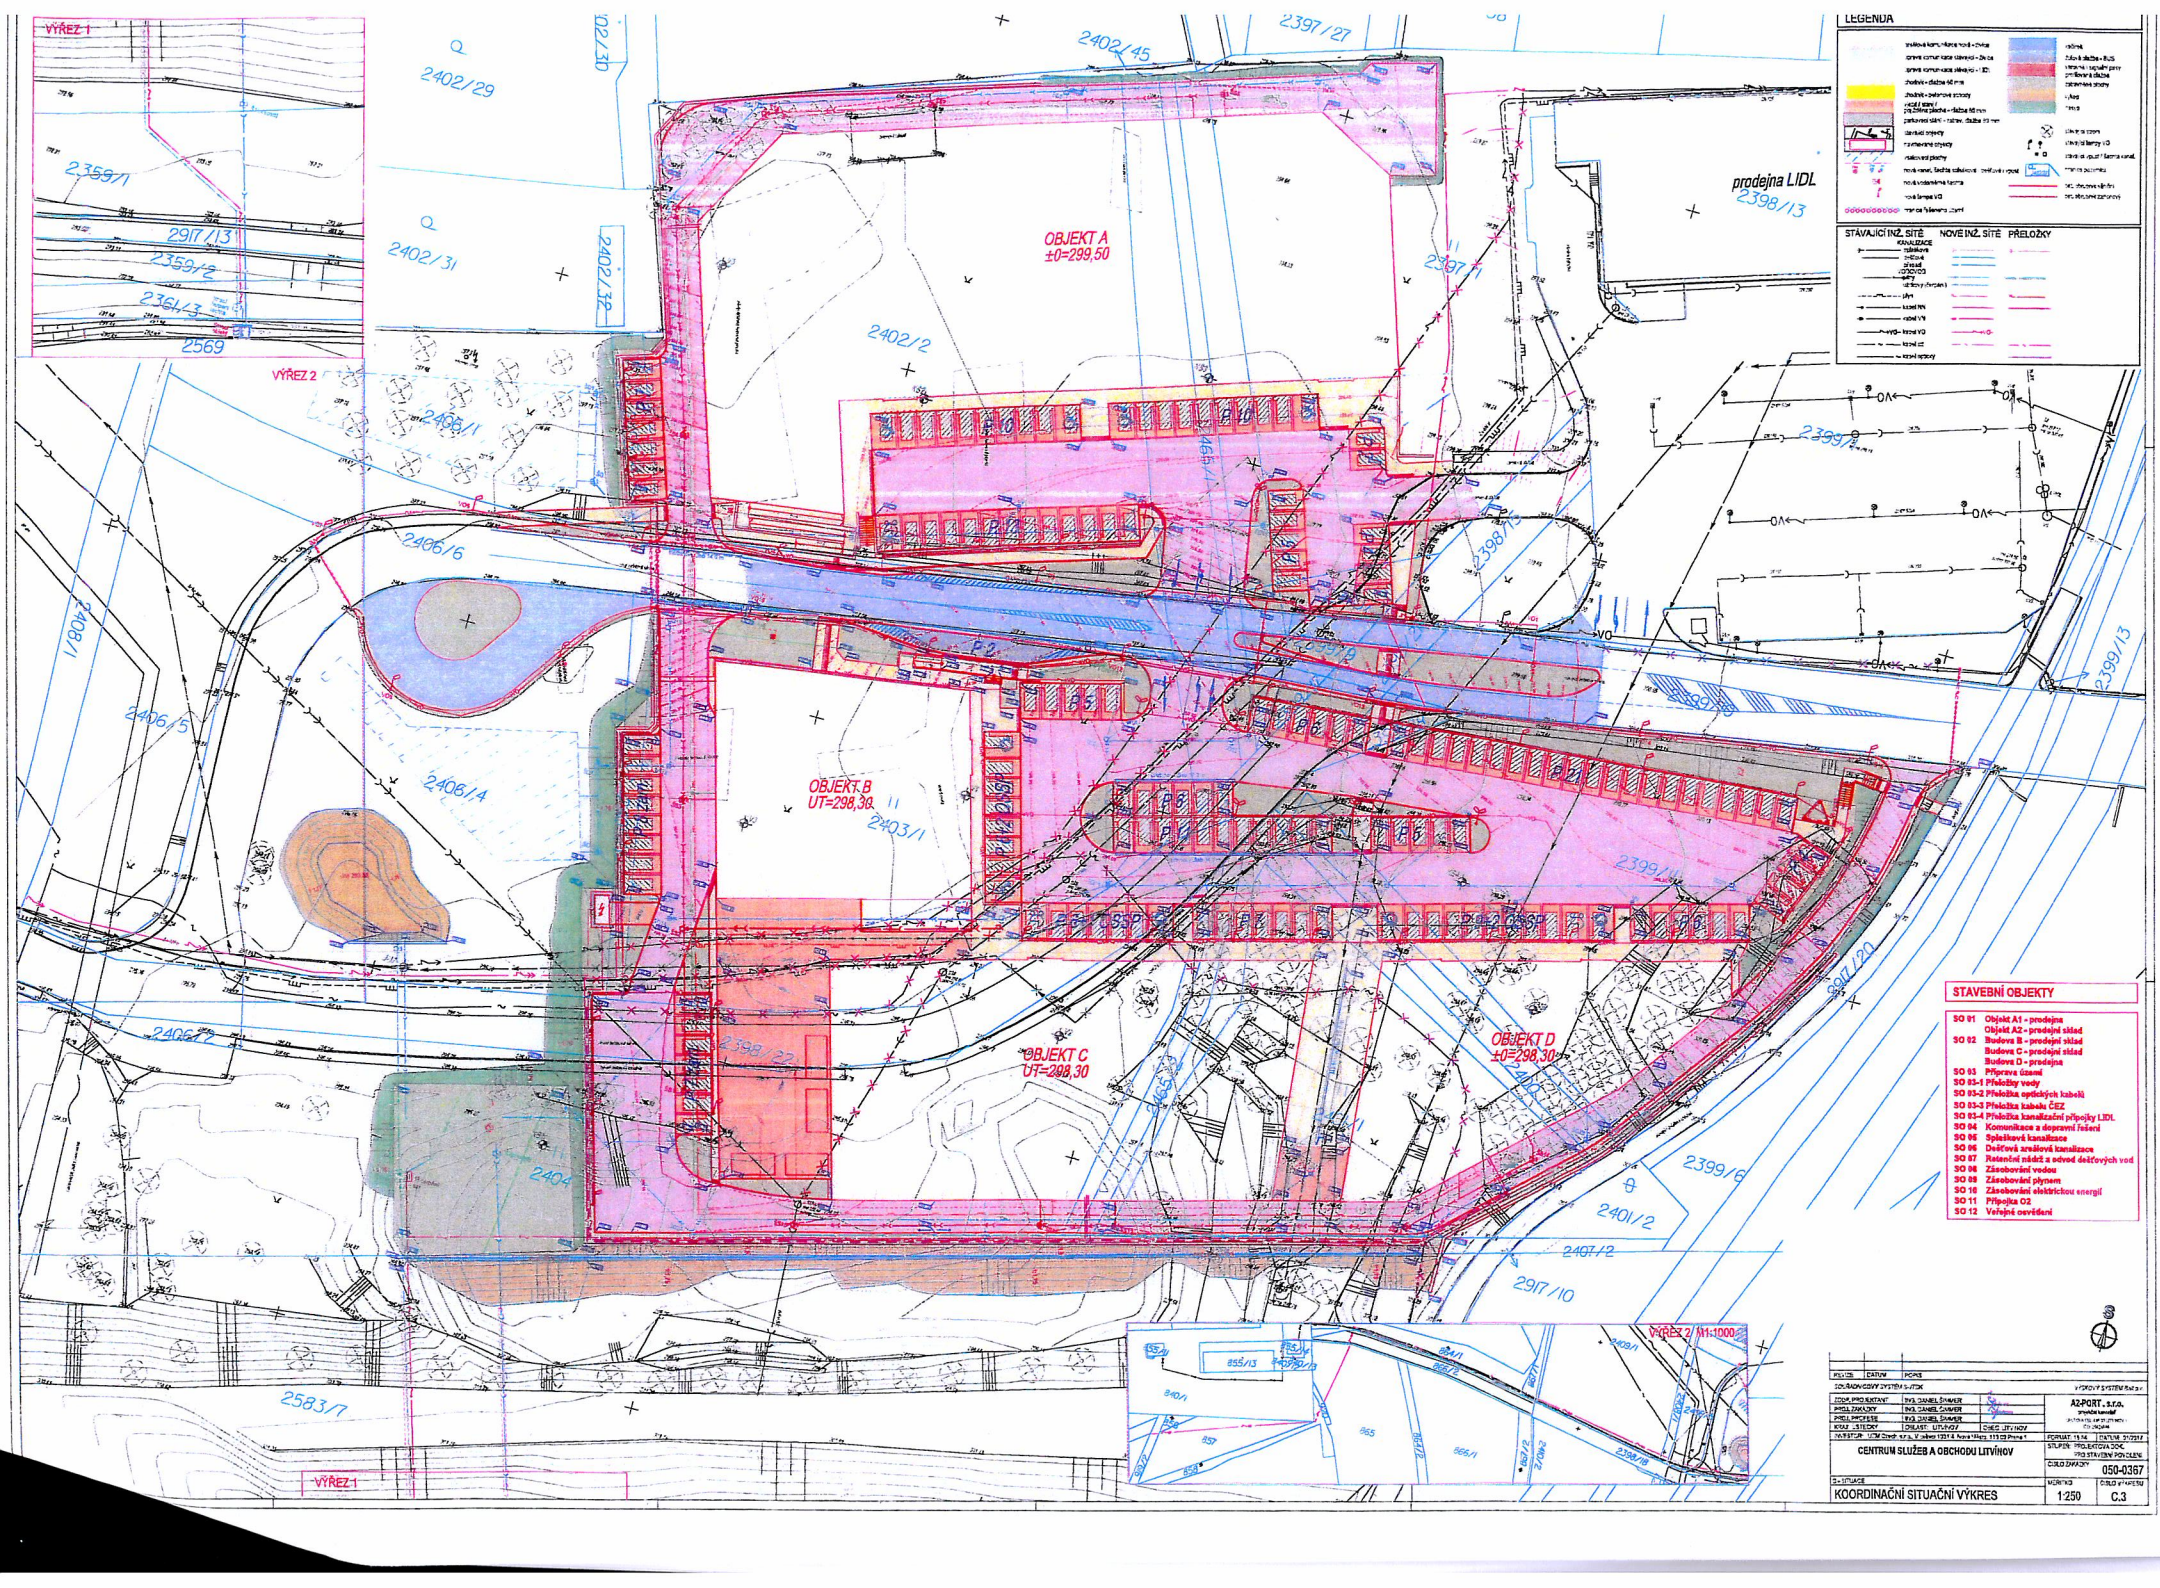
LEGENDA
STÁVAJÍCÍ INŽ. SÍTĚ
NOVÉ INŽ. SÍTĚ
PŘELOŽKY
VÝŘEZ 1
VÝŘEZ 2
VÝŘEZ 2 M1:1000
OBJEKT A
±0=299,50
OBJEKT B
UT=298,30
OBJEKT C
UT=298,30
OBJEKT D
±0=298,30
prodejna LIDL
STAVEBNÍ OBJEKTY
SO 01 Objekt A1 - prodejna
Objekt A2 - prodejní sklad
SO 02 Budova B - prodejní sklad
Budova C - prodejní sklad
Budova D - prodejna
SO 03 Příprava území
SO 03-1 Přeložky vody
SO 03-2 Přeložka optických kabelů
SO 03-3 Přeložka kabelu ČEZ
SO 03-4 Přeložka kanalizační přípojky LIDL
SO 04 Komunikace a dopravní řešení
SO 05 Splašková kanalizace
SO 06 Dešťová areálová kanalizace
SO 07 Retenční nádrž a odvod dešťových vod
SO 08 Zásobování vodou
SO 09 Zásobování plynem
SO 10 Zásobování elektrickou energií
SO 11 Přípojka O2
SO 12 Veřejné osvětlení
CENTRUM SLUŽEB A OBCHODU LITVÍNOV
AZ-PORT, s.r.o.
050-0367
KOORDINAČNÍ SITUAČNÍ VÝKRES
1:250
C.3