



Níže psaného dne, měsíce a roku uzavírají strany smluvní

1. město Dobříš

se sídlem: Mírové náměstí 119, Dobříš, PSČ 263 01
IČ: 00242098
DIČ: CZ00242098 (je plátcem DPH)
zastoupení: Mgr. Stanislav Vacek, starosta
bankovní spojení: Česká spořitelna, a.s., pobočka Příbram
č. účtu: 19 - 521 732 389 / 0800
kontaktní osoby: Ing. Miloslav Modlík, vedoucí odboru místního rozvoje
tel. č.: 606391178; e-mail: modlik@mestodobris.cz

(dále jen „objednatel,“)

a

1. název spol.:

INVESSALES, spol. s r.o.
se sídlem: Podskalská 22/1512, 128 00 Praha 2 – Nové Město
IČ: 629 57 678
DIČ: CZ629 57 678
zastoupení: Vasyl Lakatysh, jednatel společnosti
bankovní spojení: GE Money Bank
č. účtu: 190 784 773/0600
kontaktní odpovědné osoby: Vasyl Lakatysh, Jaroslav Shrbený, Ing. Radomil Šrůt

(dále jen „zhotovitel,“)

*ve smyslu § 2586 a násl. zákona č. 89/2012 Sb., občanský zákoník, v platném znění (dále jen „občanský zákoník“),
tento*

Dodatek č. 1 smlouvy o dílo na stavební práce

1. Úvodní ustanovení

V souladu s ustanovením § 102 odst. 2 zákona č. 128/2000 Sb., o obcích uzavřel Objednatel se Zhotovitelem Smlouvu o dílo ze dne 29.6.2016 (dále jen „Smlouva“) schválenou Radou města Dobříše usnesením č. 4/13/2016/RM dne 28. 6. 2016 na stavební práce „**Opravy s obnovou chodníků v areálu ZŠ Dobříš, Školní 1035**“.

2. Předmět dodatku

Smluvní strany se dohodli na úpravě předmětu smlouvy dle přiložených výkazů výměr.

1. Ustanovení článku IV. Smlouvy se upravuje nově ve znění:

Celková cena veřejné zakázky

- Cena bez DPH: 825.283,01
(slovy: osmsetdvacetpětlisícdvěstěosmdesáttřikorunjedenhaléř)
- DPH ve výši 21%: 173.309,44
(slovy: stosedmdesáttřiliscitřístadevětkorunčtyřicetčtyřihaléřů)
- **Cena včetně DPH: 998.592,45**
(slovy: devětsedevadesátosm tisícpětsetdevadesátdvakorunčtyřicetpěthaléřů)

3. Závěrečná ujednání

1. V ostatních bodech zůstává Smlouva nedotčena.
2. Účastníci prohlašují, že tento dodatek podepsali se znalostí všech potřebných údajů, svobodně, vážně, nikoliv v tísní a za nápadně nevýhodných podmínek, na důkaz čehož připojují svoje podpisy.
3. Dodatek nabývá platnosti a účinnosti dnem podpisu obou smluvních stran.
4. Přílohu č. 1 tohoto dodatku tvoří a je jeho nedílnou součástí Soupis prací včetně výkazu výměr
5. Dodatek byl schválen v souladu s ustanovením § 102 odst. 2 zákona č. 128/2000 Sb., o obcích dne 28.7.2016 Radou města Dobříše usnesením č. 14.1.15/2016/RM.
6. Dodavatel souhlasí se zveřejněním této smlouvy ve rejstříku smluv dle zákona č. 340/2015 o registru smluv.
7. Smluvní strany prohlašují, že žádné ustanovení této smlouvy neoznačily jako obchodní tajemství a nemusí být anonymizováno.
8. Smlouva nabývá účinnosti nejdříve ke dni zveřejnění této smlouvy v registru smluv.
Pro případ, že obě smluvní strany mají povinnost dle zákona č. 340/2015 o registru smluv smlouvu zveřejnit, zavazuje se město Dobříš, že tuto povinnost splní i za druhou smluvní stranu.

V Dobříši, dne 5.8.2016

V Dobříši, dne 5.8.2016

za objednatele

za zhotovitele

Mgr. Stanislav Vacek
starosta města Dobříše

Vasyl Lakatysh
jednatel společnosti

MĚSTO DOBŘÍŠ

263 01 Dobříš, Mírové nám. 11
tel.: 318 533 312 fax: 318 533 311



INVESTAL, spol. s r.o.
Podskalská 22/1612, Dobříš 263 01
128 00 Praha 2
IČ: 629576731
DIČ: CZ690576731
Ofi. měst. soudu v Dobříši
odř. č. 1/11/1992

Položkový rozpočet stavby

Stavba: 2016/34 **Opravy s obnovou chodníků v areálu ZŠ Dobříš, Školní 1035**
Objekt: 02 **Obnova chodníku u tělocvičny 2.ZŠ**
Rozpočet: 1 **Nabídka**

Objednatel: Město Dobříš IČO:
DIČ:

Zhotovitel: **INVESSALES, spol. s r. o.** IČO: 62957678
 Podskalská 22/1512 DIČ: CZ62957678
 12800 Praha 2 - Nové Město

Rozpis ceny			Celkem
HSV			151 631,31
PSV			0,00
MON			0,00
Vedlejší náklady			0,00
Ostatní náklady			0,00
Celkem			151 631,31

Rekapitulace daní

Základ pro sníženou DPH	15 %	0,00 CZK
Snížená DPH	15 %	0,00 CZK
Základ pro základní DPH	21 %	151 631,31 CZK
Základní DPH	21 %	31 842,58 CZK
Zaokrouhlení		0,00 CZK


Cena celkem s DPH **183 473,89 CZK**

v **Příbrami** dne

5. 8.2016



Za zhotovitele

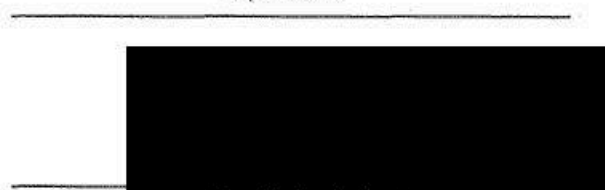

Za objednatele

MĚSTO DOBŘÍŠ

263 01 Dobříš, Mírové nám. 119
tel.: 318 533 312 fax: 318 533 315

Rekapitulace dílů


Číslo	Název	Typ dílu			Celkem	%
1	Zemní práce	HSV			16 157,65	11
5	Komunikace	HSV			56 718,80	37
9	Ostatní konstrukce, bourání	HSV			12 764,88	8
96	Bourání konstrukcí	HSV			10 860,25	7
99	Staveništní přesun hmot	HSV			1 507,06	1
D96	Přesuny sutí a vybouraných hmot	PSU			53 622,67	35
Cena celkem					151 631,31	100

Položkový rozpočet

S:	2016/34	Opravy s obnovou chodníků v areálu ZŠ Dobříš, Školní 1035
O:	02	Obnova chodníku u tělocvičny 2.ZŠ
R:	1	Nabídka

P.č.	Číslo položky	Název položky	MJ	množství	cena / MJ	Celkem
Díl:	1	Zemní práce				16 157,65
	1	122201101				
		Odkopávky a prokopávky nezapažené v hornině tř. 3 objem do 100 m3	m3	19,12500	250,00	4 781,25
	2	122201109				
		Příplatek za lepivost u odkopávek v hornině tř. 1 až 3	m3	19,12500	20,00	382,50
	3	132201111				
		Hloubení rýh š.do 60 cm v hor.3 do 100 m3, STROJNĚ	m3	2,30000	215,50	495,65
	4	162701105				
		Vodorovné přemístění výkopku z hor.1-4 do 10000 m	m3	21,42500	250,50	5 366,96
	5	162702199				
		Poplatek za skládku zeminy	m3	21,42500	139,50	2 988,79
	6	167101101				
		Nakládání výkopku z hornin tř. 1 až 4 do 100 m3	m3	21,42500	100,00	2 142,50
Díl:	5	Komunikace				56 718,80
	7	564851111				
		Podklad ze šterkodrtě ŠD tl 150 mm	m2	127,50000	115,00	14 662,50
	8	596215020				
		Kladení zámkové dlažby komunikací pro pěší tl 60 mm skupiny A pl přes 300 m2	m2	127,50000	180,00	22 950,00
	9	632921911				
		Dlažba z dlaždic betonových do písku, tl. 40 mm, bez dodávky dlažby - použijí se stávající	m2	10,00000	224,27	2 242,70
	10	592453040				
		dlažba betonová se zámkem 20x16,5x6 cm přírodní	m2	141,00000	119,60	16 863,60
Díl:	9	Ostatní konstrukce, bourání				12 764,88
	11	916661111				
		Osazení zahradního obrubníku betonového do lože z betonu s boční opěrou	m	46,00000	195,00	8 970,00
	12	919735124				
		Řezání stávajícího betonového krytu hl do 200 mm, nebo dlaždic	m	10,00000	120,00	1 200,00
	13	59217512				
		obrubník betonový parkový 50x5x20 cm, přírodní	kus	96,00000	27,03	2 594,88
Díl:	96	Bourání konstrukcí				10 860,25
	14	113106121				
		Rozebrání dlažeb komunikací pro pěší z betonových nebo kamenných dlaždic	m2	101,50000	25,00	2 537,50
	15	113107620				
		Odstranění podkladu pl přes 50 do 200 m2 z kameniva drčeného tl 200 mm	m2	116,50000	20,00	2 330,00
	16	113109420				
		Odstranění krytu pl přes 200 m2 z betonu prostého tl 200 mm	m2	25,00000	110,00	2 750,00
	17	130901121				
		Bourání konstrukcí z betonu prostého	m3	0,87500	3 706,00	3 242,75
Díl:	99	Staveništní přesun hmot				1 507,06
	18	998223011				
		Přesun hmot, pozemní komunikace, kryt dlážděný	t	33,49017	45,00	1 507,06
Díl:	D96	Přesuny suti a vybouraných hmot				53 622,67
	19	979990103				
		Poplatek za uložení betonového odpadu na skládce (skládkovné)	t	36,50250	140,00	5 110,35
	20	199000005R00*				
		Poplatek za uložení odpadu z kameniva na skládce (skládkovné)	t	54,21500	100,00	5 421,50
	21	979084213				
		Vodorovná doprava suti do 1 km	t	90,71750	250,00	22 679,38
	22	979087212				
		Nakládání suti na dopravní prostředky	t	90,71750	45,00	4 082,29
	23	979081121				
		Příplatek ZKD 1 km u vodorovné dopravy suti	t	1 360,76250	12,00	16 329,15

Celkem	151 631,31
---------------	-------------------

 

Položkový rozpočet stavby

Stavba: **2016/34** **Opravy s obnovou chodníků v areálu ZŠ Dobříš, Školní 1035**

Objekt: **01** **Objekt**

Rozpočet: **5** **Vícepráce**

Objednatel: **Město Dobříš**

IČO:

DIČ:

Zhotovitel: **INVESSALES, spol. s r. o.**

IČO: **62957678**

Podskalská 22/1512

DIČ: **CZ62957678**

12800 Praha 2 - Nové Město

Rozpis ceny

Celkem

HSV			38 284,09
PSV			0,00
MON			0,00
Vedlejší náklady			0,00
Ostatní náklady			0,00
Celkem			38 284,09

Rekapitulace daní

Základ pro sníženou DPH	15 %		0,00 CZK
Snížená DPH	15 %		0,00 CZK
Základ pro základní DPH	21 %		38 284,09 CZK
Základní DPH	21 %		8 039,66 CZK
Zaokrouhlení			0,00 CZK

Cena celkem s DPH

46 323,75 CZK

v

Příbrami

dne

5.8.2016

Za zhotovitele

Za objednatele

Rekapitulace dílů

Číslo	Název	Typ dílu			Celkem	%
1	Zemní práce	HSV			7 333,80	19
3	Svislé a kompletní konstrukce	HSV			2 706,69	7
9	Ostatní konstrukce, bourání	HSV			28 243,60	74
Cena celkem					38 284,09	100


Položkový rozpočet

S:	2016/34	Opravy s obnovou chodníků v areálu ZŠ Dobříš, Školní 1035
O:	01	Objekt
R:	5	Vícepráce

P.č.	Číslo položky	Název položky	MJ	množství	cena / MJ	Celkem
Díl:	1	Zemní práce				7 333,80
1	130901121	Bourání betonových schodišť a podest 6*3*0,3	m3	6,36000	850,00	5 406,00
		3,2*1*0,3		5,40000		
				0,96000		
2	130901121RT	Bourání betonu kolem ocelových sloupků 96*0,3*0,3*0,2	m3	1,72800	850,00	1 468,80
				1,72800		
3	130901121RT*	Bourání betonové podezdívky plotu 6*0,3*0,3	m3	0,54000	850,00	459,00
				0,54000		
Díl:	3	Svislé a kompletní konstrukce				2 706,69
4	592284120	palisáda betonová přírodní 17,5X20X60 cm 44*1,01 :	kus	-44,44000	125,81	-5 591,00
		-44,44		-44,44000		
5	592284130	palisáda betonová přírodní 17,5X20X80 cm -52,52	kus	-52,52000	182,22	-9 570,19
				-52,52000		
6	592284130	palisáda betonová přírodní 17,5X20X80 cm 44,44	kus	44,44000	182,22	8 097,86
				44,44000		
7	59228414	palisáda betonová přírodní 17,5X20X100 cm	kus	52,52000	239,00	12 552,28
8	palisáda_011	palisáda betonová přírodní 12x18x40 cm - nahrazeno obrubníkem	kus	-59,59000	46,69	-2 782,26
Díl:	9	Ostatní konstrukce, bourání				28 243,60
9	631312141	Doplnění betonové mazaniny pod plotem, vč. bednění 6*0,3*0,3	m3	0,54000	4 850,00	2 619,00
				0,54000		
10	916661111	Osazení zahradního obrubníku betonového do lože z betonu s boční opěrou - doplnění stupně Další schod u pavilonu : (4,4+2+0,5)*2	m	13,80000	195,00	2 691,00
				13,80000		
11	901	Oprava sloupků - navažení urezých sloupků	ks	5,00000	450,00	2 250,00
12	902	Zřízení betonového prahu před dveřmi do pavilonu, š. cca 100mm, provedení dodatečné hydroizolační stěrky prahu, vč. bednění 2,5*3	m	7,50000	1 830,00	13 725,00
				7,50000		
13	59217512	obrubník betonový parkový 50x5x20 cm, přírodní 214*1,01 :	kus	257,44000	27,03	6 958,60
		Chyba výkazu výměr : 216,14		216,14000		
		Místo palisád u plotu - palisády již objednány - změna při realizaci : (3,25+0,9)*2		8,30000		
		Místo palisád u schodiště u pavilonu č.6 zezadu - palisády již objednány - změna při realizaci : (3,2*3)*2		19,20000		
		Další schod u pavilonu : (4,4+2+0,5)*2		13,80000		

Celkem

38 284,09

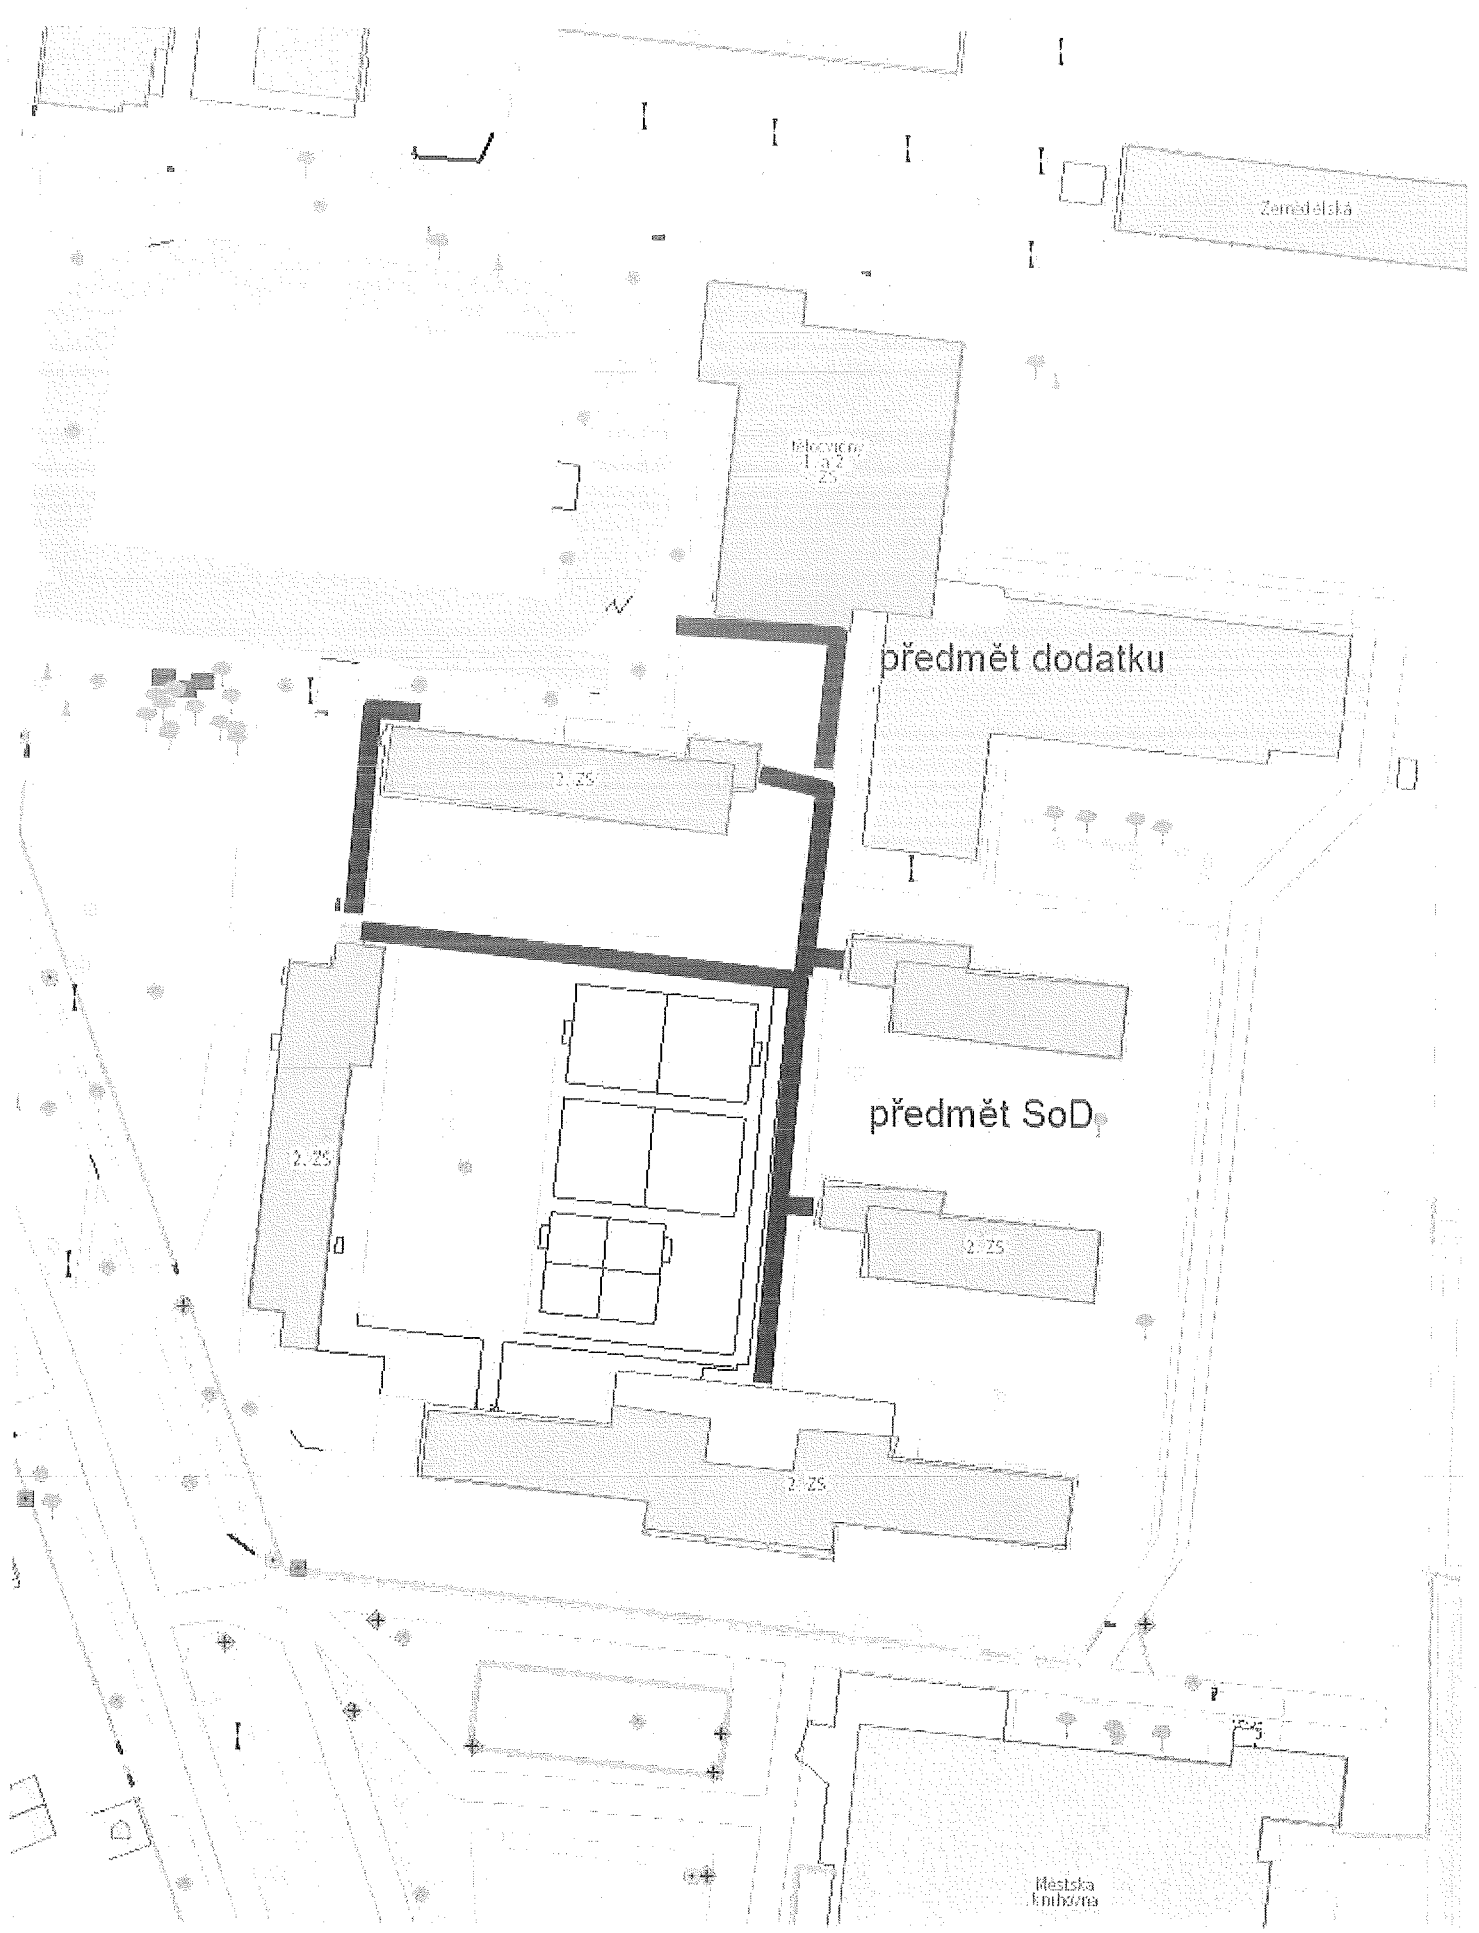

Zemědělská

1:25

předmět dodatku

2:25

předmět SoD

2:25

2:25

2:25

Městská knihovna

