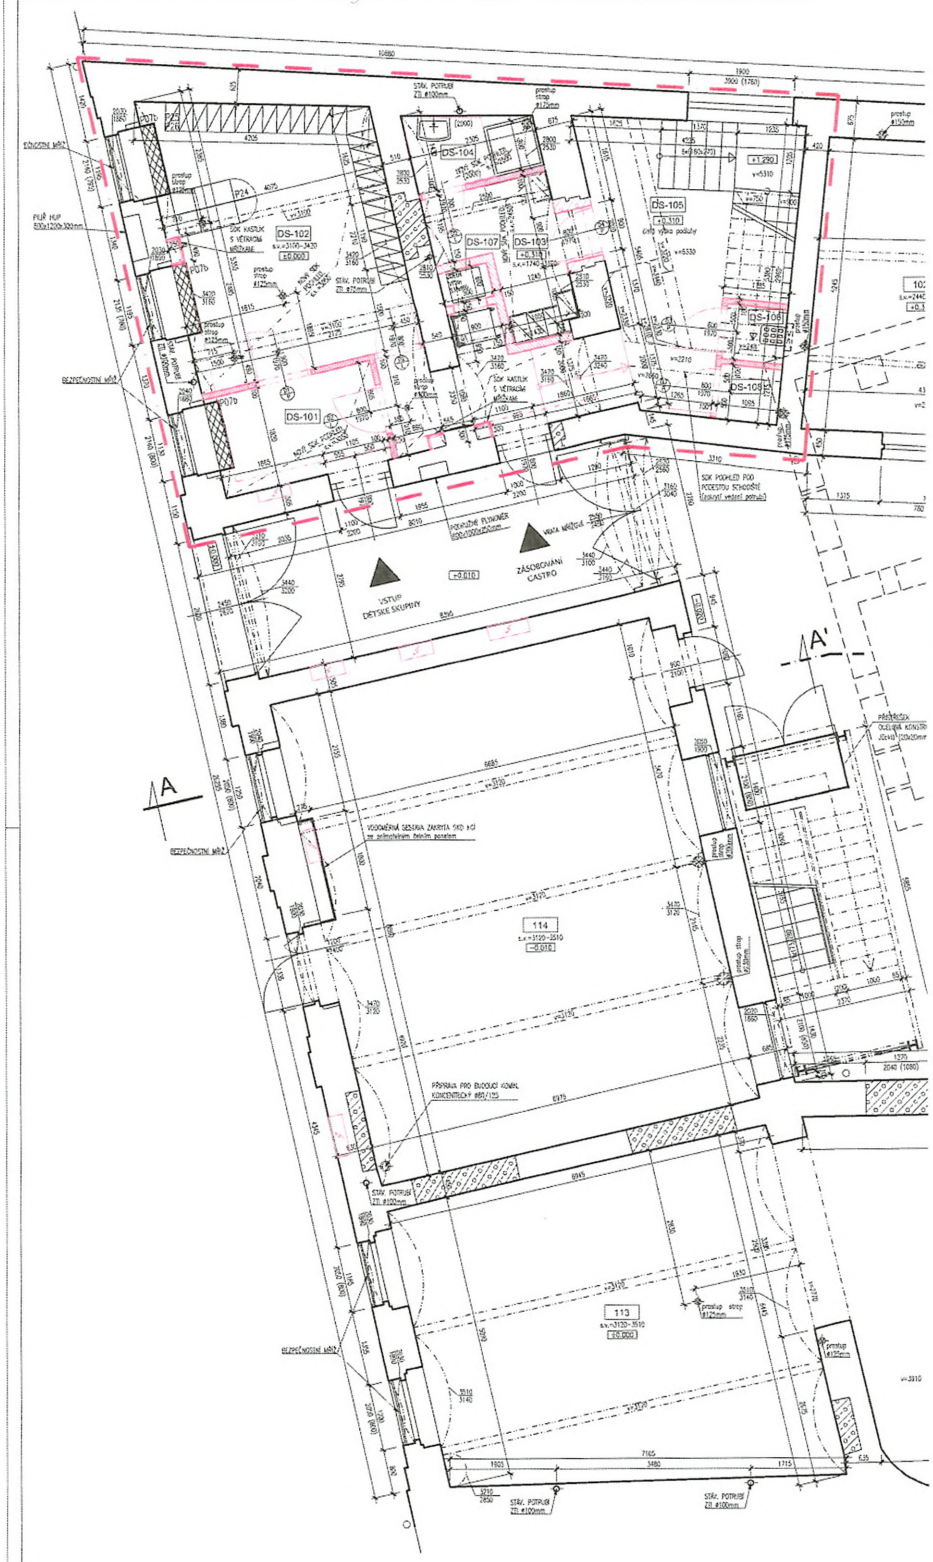

TABULKA MÍSTNOSTÍ – 1.NP						
Č.M	NÁZEV	PLOCHA[m²]	PODLAHA	STĚNY	STROP	POZNÁMKA
101	CHODBA	3,15	NOVÁ VYROVNÁVACÍ STĚRKA	NOVÁ OMÍTKA + INT. VÝMALBA	NOVÁ OMÍTKA + INT. VÝMALBA	Prověřovaná podlaha
102	SKLAD	21,92	NOVÁ VYROVNÁVACÍ STĚRKA	NOVÁ OMÍTKA + INT. VÝMALBA	NOVÁ OMÍTKA + INT. VÝMALBA	Prověřovaná podlaha
103	KOTELNA	10,43	NOVÁ VYROVNÁVACÍ STĚRKA	NOVÁ OMÍTKA + INT. VÝMALBA	NOVÁ OMÍTKA + INT. VÝMALBA	Prověřovaná podlaha
104	SKLAD	43,76	NOVÁ VYROVNÁVACÍ STĚRKA	NOVÁ OMÍTKA + INT. VÝMALBA	NOVÁ OMÍTKA + INT. VÝMALBA	Prověřovaná podlaha
105	SKLAD	46,31	NOVÁ VYROVNÁVACÍ STĚRKA	NOVÁ OMÍTKA + INT. VÝMALBA	NOVÁ OMÍTKA + INT. VÝMALBA	Prověřovaná podlaha
106	CHODBA	2,78	NOVÁ VYROVNÁVACÍ STĚRKA	NOVÁ OMÍTKA + INT. VÝMALBA	NOVÁ OMÍTKA + INT. VÝMALBA	Prověřovaná podlaha
107	SKLAD	44,44	NOVÁ VYROVNÁVACÍ STĚRKA	NOVÁ OMÍTKA + INT. VÝMALBA	NOVÝ SDK PODHLED, v=3200mm	Prověřovaná podlaha
108	SKLAD	4,74	NOVÁ VYROVNÁVACÍ STĚRKA	NOVÁ OMÍTKA + INT. VÝMALBA	NOVÁ OMÍTKA + INT. VÝMALBA	Prověřovaná podlaha
109	SKLAD	110,41	NOVÁ VYROVNÁVACÍ STĚRKA	NOVÁ OMÍTKA + INT. VÝMALBA	NOVÁ OMÍTKA + INT. VÝMALBA	Prověřovaná podlaha
110	VÝTAHOVÁ ŠACHTA	3,52	NOVÁ STĚRKOVÁ HYDROIZOLACE	-	-	
111	WC	5,50	NOVÁ KERAM.DLAŽBA	NOVÝ KERAM.OBKLAD	NOVÝ SDK PODHLED, v=2900mm	Prověřovaná podlaha
112	ÚKLID	2,08	NOVÁ KERAM.DLAŽBA	NOVÝ KERAM.OBKLAD	NOVÁ OMÍTKA + INT. VÝMALBA	Prověřovaná podlaha, nový kerm. sokl v=150mm
113	SKLAD	43,38	NOVÁ VYROVNÁVACÍ STĚRKA	NOVÁ OMÍTKA + INT. VÝMALBA	NOVÁ OMÍTKA + INT. VÝMALBA	Prověřovaná podlaha
114	KOMERČNÍ PROSTOR č.1	61,30	-	REŽNÉ ZDIVO, nový zpevňující nátěr	-	Prověřovaná podlaha
DS-101	ZÁKMĚŘÍ	5,56	NOVÁ KERAM. DLAŽBA	NOVÁ OMÍTKA + INT.VÝMALBA	NOVÝ SDK PODHLED, v=3050mm	nový kerm. sokl v=80mm
DS-102	ŠATNA-DĚTI	19,72	NOVÁ KERAM. DLAŽBA	NOVÁ OMÍTKA + INT.VÝMALBA	NOVÝ SDK PODHLED, v=3050mm	nový kerm. sokl v=80mm
DS-103	ŠATNA-UČITELKY	5,27	NOVÁ KERAM. DLAŽBA	NOVÁ OMÍTKA + INT.VÝMALBA	NOVÝ SDK PODHLED, v=2450mm	nový kerm. sokl v=80mm
DS-104	SPÍCÍNA-UČITELKY	2,68	NOVÁ KERAM. DLAŽBA	NOVÝ KERAM. OBKLAD	NOVÝ SDK PODHLED, v=2500mm	-
DS-105	CHODBA + SCHODIŠTĚ + SKLADY	10,14	ZBROUŠENÁ A VYROVNANÁ STÁV. BETONOVÁ PODLAHA	NOVÁ OMÍTKA + INT.VÝMALBA	NOVÁ OMÍTKA + INT.VÝMALBA / NOVÝ SDK PODHLED, v=3050mm	-
DS-106	ÚKLID	1,09	NOVÁ KERAM. DLAŽBA	NOVÁ OMÍTKA + INT.VÝMALBA	NOVÁ OMÍTKA + INT.VÝMALBA	-
DS-107	VÝTAHOVÁ ŠACHTA	0,54	-	-	-	
DS-108	SKLAD - ŠPINAVÉ PRÁDLO	1,10	NOVÁ KERAM. DLAŽBA	NOVÁ OMÍTKA + INT.VÝMALBA	NOVÁ OMÍTKA + INT.VÝMALBA	-
	CELKEM SKLAD - ZTRÁTY A NÁLEZY	Σ 169,43				
	CELKEM KOMERČNÍ PROSTOR č.1	Σ 61,30				
	CELKEM DĚTSKÁ SKUPINA	Σ 55,10				
	CELKEM	Σ 475,83				

LEGENDA:

- STÁVAJÍCÍ NOSNÉ I NENOSNÉ SVISLÉ KONSTRUKCE BEZ BLIŽŠÍ SPECIFIKACE
- STÁVAJÍCÍ NOSNÉ ZDIVO ZE ZMONOLITNĚNÝCH BETONOVÝCH TVÁRNIC tl. 150mm
- STÁVAJÍCÍ NOSNÉ ZDIVO ZE ZMONOLITNĚNÝCH BETONOVÝCH TVÁRNIC tl. 200mm
- STÁVAJÍCÍ VYPLŇOVÉ ZDIVO – PORBETON
- STÁVAJÍCÍ KONSTRUKCE NENOSNÝCH VNITŘNÍCH PŘÍČEK – SDK PŘÍČKY tl. 100mm
- NOVÉ NOSNÉ ZDIVO ZE ZMONOLITNĚNÝCH BETONOVÝCH TVÁRNIC tl. 150mm, vyztužené betonem C20/25
- NOVÁ KONSTRUKCE NENOSNÝCH VNITŘNÍCH PŘÍČEK – SDK PŘÍČKY tl. 100, 150 a 255mm – příčky na konstrukci kovové R-CW 50, R-CW 100, 2x R-CW 100, opláštěné z každé strany 2x12,5mm SDK deskami, profil vyplněný minerální izolací min. tl. 50mm s min. objemovou hmotností 15 kg/m³, přestěrkováno, 2x výmalba
- ŘEŠENÉ PROSTORY OBJEKTU

POLOHA ŘEŠENÉ ČÁSTI V CELKOVÉM PŮDORYSE (MĚŘÍTKO 1:500)

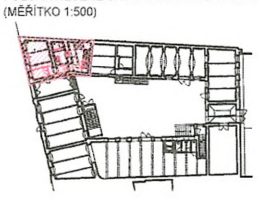

POZNÁMKY:

- TATO DOKUMENTACE NENAHRAZUJE DODAVATELSKOU A DÍLENSKOU DOKUMENTACI. DODAVATELSKÁ A DÍLENSKÁ DOKUMENTACE MUSÍ BÝT PŘED ZAPOČETÍM KONKRÉTNÍCH STAVEBNÍCH PRACÍ ODSOUHLASENA ARCHITEKTEM A INVESTOREM.
- V TÉTO DOKUMENTACI BYLY PROJEKTANTEM ZVOLENY DOPORUČENÉ REFERENČNÍ MATERIÁLY, VÝROBKY A SYSTÉMY, KTERÉ VYKAZUJÍ POŽADOVANÉ TECHNICKÉ PARAMETRY. TYTO MATERIÁLY, VÝROBKY A SYSTÉMY MOHOU BÝT NAHRAZENY JINÝMI ZA PŘEDPOKLADU ZACHOVÁNÍ POŽADOVANÝCH TECHNICKÝCH PARAMETRŮ TĚCHTO ZVOLENÝCH A DOPORUČENÝCH REFERENČNÍCH STANDARDŮ. VŠE UVEDENÝ POSTUP MUSÍ BÝT VŽDY KONZULTOVÁN S ARCHITEKTEM A ODSOUHLASEN INVESTOREM.
- VŠECHNY POUŽITÉ MATERIÁLY MUSÍ VYHOVOVAT ČESKÝM NORMAM, TECHNOLOGICKÝM, BEZPEČNOSTNÍM, HYGIENICKÝM A POŽÁRNÍM PŘEDPISŮM.
- NA STAVBĚ MUSÍ BÝT VŽDY DODRŽOVÁNY VŠECHNY PRACOVNÍ, TECHNOLOGICKÉ A TECHNICKÉ POSTUPY A DOPORUČENÍ VÝROBCŮ JEDNOTLIVÝCH STAVEBNÍCH SYSTÉMŮ DLE ČSN A SOUVISEJÍCÍCH PŘEDPISŮ.
- PŘI PROVÁDĚNÍ PRACÍ NUTNO DODRŽOVAT BEZPEČNOST A OCHRANU ZDRAVÍ DLE NAŘ. VLÁDY 591/2006 Sb.
- VEŠKERÉ STAVEBNÍ PRÁCE MUSÍ PROBÍHAT V KOORDINACI SE VŠEMI SOUVISEJÍCÍMI PROJEKTY A JEDNOTLIVÝMI PROFESEMI.
- ROZMĚRY A POLOHY PRVKŮ NUTNO OVĚŘIT NA STAVBĚ, PŘÍPADNÉ ZMĚNY MUSÍ BÝT ODSOUHLASENY ARCHITEKTEM A INVESTOREM.
- VÝZTUHY A VÝROBKY BUDOU PŘEDLOŽENY KE SCHválení ARCHITEKTOVI A INVESTOROVI.

UPOZORNĚNÍ:

- TENTO STAVEBNÍ VÝKRES JE VÝKRESEM SKUTEČNÉHO STAVU EXISTUJÍCÍ BUDOVY A VZNIKL ZA POMOCI NEJRŮZNĚJŠÍCH GEODETICKÝCH METOD, EXISTUJÍCÍCH PLÁNŮ A FOTOGRAFIÍ A NÁSLEDNĚ BYL OKÓTOVÁN.
- VEŠKERÉ HODNOTY ZDE UVEDENÉ JSOU ZATÍŽENY NEVYHNUTELNOU CHYBOU, KTERÁ DOPROVÁZÍ KAŽDÉ MĚŘENÍ. VELIKOST TÉTO CHYBY JE PROMĚNLIVÁ A ODHAD JEJÍ STŘEDNÍ HODNOTY JE:
  - cca 20mm pro vodorovné vzdálenosti
  - cca 30mm pro svislé vzdálenosti a výšky
- PLATÍ JAK KÓTY, TAK KRESBA V INTERVALECH URČENÝCH VÝŠE UVEDENÝMI STŘEDNÍMI CHYBAMI S TĚMITO VÝJIMKAMI:
  - kóty nelze sčítat, protože jsou zaokrouhleny na 5mm, je možné odmítnout
  - v označených oblastech nebylo měření provedeno pro nepřístupnost a kresba je schématická

kótováno v milimetrech, výškové kóty v metrech

NÁZEV AKCE:	STAV, ÚPRAVY PRO PROVOZ DĚTSKÉ SKUPINY Varhulíkové 302/12, 170 00 Praha 7 - Holešovice, parc. č. 531/9
STAVEBNÍK:	Městská část Praha 7 - OIVZ U Průmonu 1335/28 170 00 Praha 7 - Holešovice
STUPEŇ:	PP - dokumentace pro provádění stavby
DATUM:	02/2021
[redacted]	

ČÁST:	D.1.1 - ARCHITEKTONICKO STAVEBNÍ ŘEŠENÍ
NÁZEV VÝKRESU:	PŮDORYS 1.NP NOVÝ STAV
MĚŘÍTKO:	1:50

INDEX	ČÁST	SO	ČÍSLO VÝKRESU	ČÍSLO LISTU
PP	D.1.1	SO 01	N101	D.1.1.05

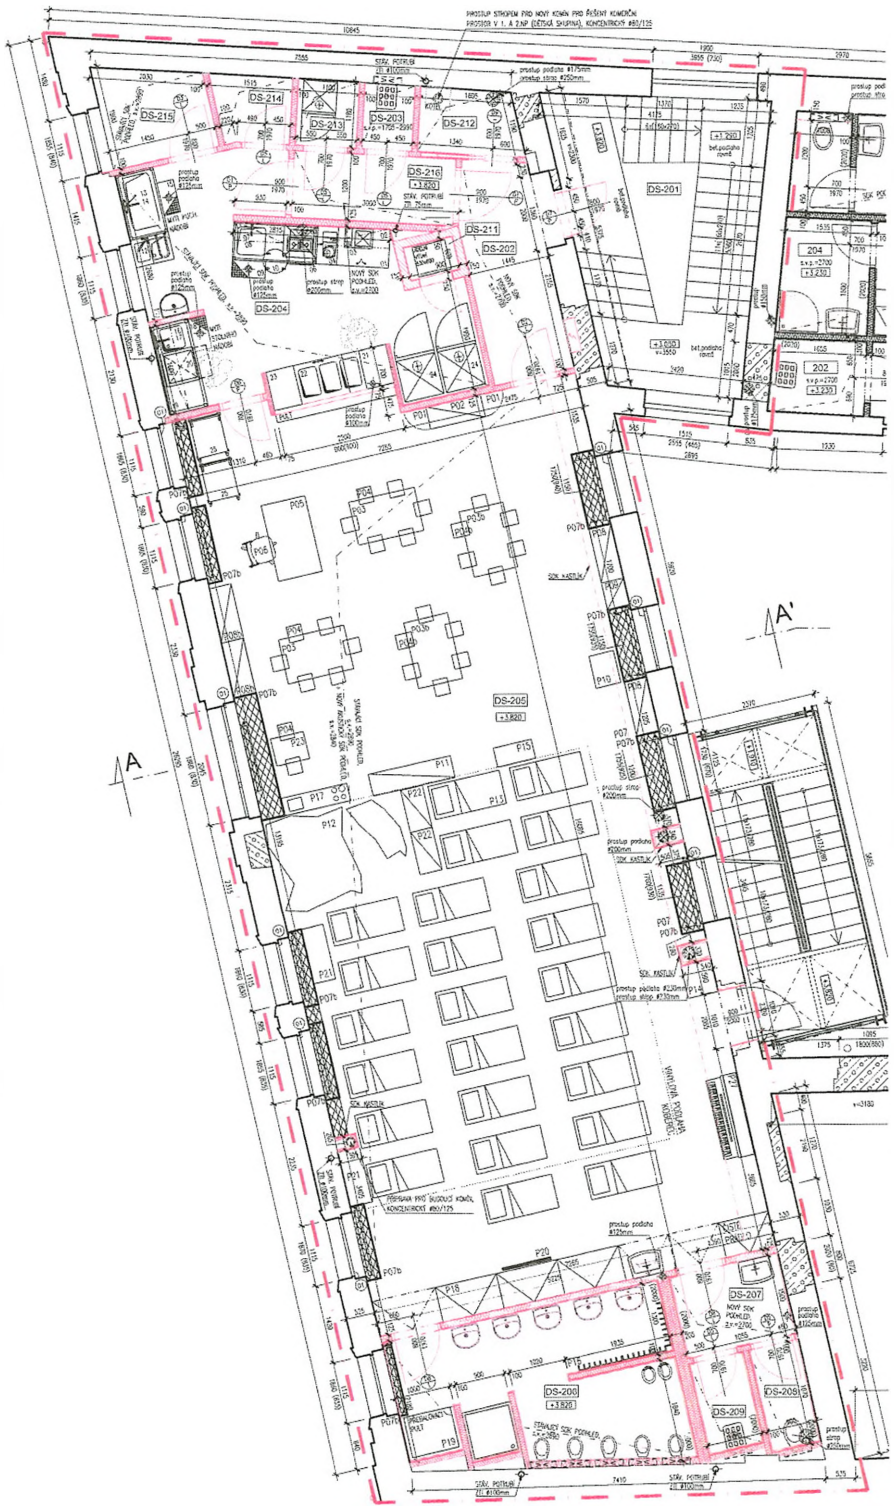

TABULKA MÍSTNOSTÍ – 2.NP						
Č.m	NÁZEV	PLOCHA(m²)	PODLAHA	STĚNY	STROP	POZNÁMKA
201	CHODBA	18,15	NOVÁ PVC	NOVÁ OMÍTKA + INT VÝMALBA	NOVÝ SDK PODHLED. v=2700mm	
202	SKLAD	2,23	NOVÁ KERAM.DLAŽBA	NOVÁ KERAM.OBKLAD	NOVÝ SDK PODHLED. v=2800mm	
203	SANITA MUŽI	2,51	NOVÁ KERAM.DLAŽBA	NOVÁ KERAM.OBKLAD	NOVÝ SDK PODHLED. v=2800mm	
204	UMÝVÁRNA	2,29	NOVÁ KERAM.DLAŽBA	NOVÁ KERAM.OBKLAD	NOVÝ SDK PODHLED. v=2800mm	
205	WC MUŽI	1,26	NOVÁ KERAM.DLAŽBA	NOVÁ KERAM.OBKLAD	NOVÝ SDK PODHLED. v=2600mm	
206	SANITA ŽENY	3,05	NOVÁ KERAM.DLAŽBA	NOVÁ KERAM.OBKLAD	NOVÝ SDK PODHLED. v=2600mm	
207	WC ŽENY	5,21	NOVÁ KERAM.DLAŽBA	NOVÁ KERAM.OBKLAD	NOVÝ SDK PODHLED. v=2600mm	
208	DOMÁCÍ MÍSTNOST	13,66	NOVÁ PVC	NOVÁ OMÍTKA + INT VÝMALBA	NOVÝ SDK PODHLED. v=2700mm	
209	KANCELÁŘ	17,87	NOVÁ PVC	NOVÁ OMÍTKA + INT VÝMALBA	NOVÝ SDK PODHLED. v=2700mm	[illegible] PVC [illegible] v=2800
210	SKLAD	8,37	NOVÁ [illegible] STĚRKA	NOVÁ OMÍTKA + INT VÝMALBA	NOVÁ INT VÝMALBA	
210a	SCHODIŠTOVÁ	11,43	NOVÁ VYCHOVÁVACÍ STĚRKA	NOVÁ OMÍTKA + INT VÝMALBA	NOVÁ INT VÝMALBA	
211	RECEPTAČNÍ	-	-	-	-	
212	SKLAD	119,40	NOVÁ VYCHOVÁVACÍ STĚRKA	NOVÁ OMÍTKA + INT VÝMALBA	NOVÁ INT VÝMALBA	
213	[illegible]	109,81	NOVÁ VYCHOVÁVACÍ STĚRKA	NOVÁ OMÍTKA + INT VÝMALBA	NOVÁ INT VÝMALBA	
214	VÝTAHOVÁ SACHTA	3,52	-	-	-	
215	WC	3,54	NOVÁ KERAM. DLAŽBA	NOVÁ [illegible]	NOVÝ SDK PODHLED. v=2600mm	
216	CHODBA	2,63	NOVÁ KERAM. DLAŽBA	NOVÁ KERAM. OBKLAD	NOVÝ SDK PODHLED. v=2[illegible]	
DS-201	SCHODIŠTĚ	14,37	ŽEBŘÍNA A VÝMALBA STAV. BETONOVÁ PODLAHA	NOVÁ OMÍTKA + INT VÝMALBA	NOVÁ OMÍTKA + INT VÝMALBA	
DS-202	CHODBA	5,01	NOVÁ KERAM. DLAŽBA	NOVÁ OMÍTKA + INT VÝMALBA	NOVÝ SDK PODHLED. v=2700mm	[illegible]
DS-203	ÚKLIDOVÁ KOMORA	1,06	NOVÁ KERAM. DLAŽBA	NOVÁ KERAM. OBKLAD	STÁV. SDK PODHLED. v=2700mm	-
DS-204	KOLÁRNA	30,15	NOVÁ KERAM. DLAŽBA	NOVÁ KERAM. OBKLAD	STÁV. SDK PODHLED. v=2400mm	-
DS-205	DENNÍ MÍSTNOST I	130,06	VYSOKÉ ŽEBŘÍNY [illegible] / [illegible]	NOVÁ OMÍTKA + INT VÝMALBA	NOVÁ DEKORATIVNÍ SDK PODHLED. v=[illegible]	
DS-206	UMÝVÁRNA-ŽENY	12,16	NOVÁ KERAM. DLAŽBA	NOVÝ KERAM. OBKLAD	STÁV. SDK PODH.ED. v=2900mm	-
DS-207	WC ZAMĚSTNANCŮ-PŘÍSTUP	3,00	NOVÁ KERAM. DLAŽBA	NOVÝ KERAM. OBKLAD	NOVÝ SDK PODHLED. v=2700mm	-
DS-208	WC ZAMĚSTNANCŮ	1,88	NOVÁ KERAM. DLAŽBA	NOVÝ KERAM. OBKLAD	STÁV. SDK PODHLED. v=2900mm	-
DS-209	CHODBA	1,88	NOVÁ KERAM. DLAŽBA	NOVÝ KERAM. OBKLAD	STÁV. SDK PODHLED. v=2900mm	-
DS-210	VÝTAHOVÁ SACHTA	0,94	-	-	-	-
DS-212	TECHNICKÁ MÍSTNOST	2,02	NOVÁ KERAM. DLAŽBA	NOVÝ KERAM. OBKLAD	STÁV. SDK PODHLED. v=2700mm	-
DS-213	ELEKTROPAX	1,21	NOVÁ KERAM. DLAŽBA	NOVÝ KERAM. OBKLAD	STÁV. SDK PODHLED. [illegible]	-
DS-214	SKLAD - FASTER MÍSTNOST	1,83	NOVÁ KERAM. DLAŽBA	NOVÝ KERAM. OBKLAD	STÁV. SDK PODHLED. v=2700mm	-
DS-215	[illegible] SKLAD POŽÁRNÍ	2,16	NOVÁ KERAM. DLAŽBA	NOVÝ KERAM. OBKLAD	STÁV. SDK PODHLED. v=2900mm	-
DS-216	CHODBA	3,48	NOVÁ KERAM. DLAŽBA	NOVÁ OMÍTKA + INT VÝMALBA	NOVÝ SDK PODHLED. v=2700mm	-
	[illegible] SKLAD - ŠATNY A MUŽI	Σ 333,54				
	CELKEM DĚTSKÁ SKUPINA	Σ 196,24				
	CELKEM	Σ 534,78				

LEGENDA:

- STÁVAJÍCÍ NOSNÉ I NENOSNÉ SVISLÉ KONSTRUKCE BEZ BLIŽŠÍ SPECIFIKACE
- STÁVAJÍCÍ NOSNÉ ZDIVO ZE ZMONOLITNĚNÝCH BETONOVÝCH TVÁRNIC tl. 150mm
- STÁVAJÍCÍ NOSNÉ ZDIVO ZE ZMONOLITNĚNÝCH BETONOVÝCH TVÁRNIC tl. 200mm
- STÁVAJÍCÍ VÁPNOPÍSKOVÉ ZDIVO - PORYBECTVÍ
- STÁVAJÍCÍ KONSTRUKCE NENOSNÝCH VNITŘNÍCH PŘÍČEK - SDK PŘÍČKY tl. 100mm
- NOVÉ NOSNÉ ZDIVO ZE ZMONOLITNĚNÝCH BETONOVÝCH TVÁRNIC tl. 150mm, vyplněné betonem C20/25
- NOVÁ KONSTRUKCE NENOSNÝCH VNITŘNÍCH PŘÍČEK - SDK PŘÍČKY tl. 100, 150 a 255mm
  - příčky na kovové konstrukci kovová R-CW 50, R-CW 100, 2x R-CW 100, opláštěné z každé strany 2x12,5mm SDK desками, prostor vyplněný minerální izolací min. tl. 50mm s min. objemovou hmotností 15 kg/m³, plentováno. S výjimkou
- ŘEŠENÉ PROSTORY OBJEKTU

POLOHA ŘEŠENÉ ČÁSTI V CELKOVÉM PŮDORYSE
(MĚŘÍTKO 1:500)

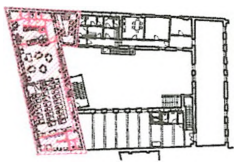

POZNÁMKY:

- TATO DOKUMENTACE NEMAPRAZUJE DODAVATELSKOU A DILENSKOU DOKUMENTACI. DODAVATELSKÁ A DILENSKÁ DOKUMENTACE MUSÍ BÝT PŘED ZAPOČETÍM KONKRÉTNÍCH STAVEBNÍCH PRACÍ ODSOUHLASENA ARCHITEKTEM A INVESTOROM.
- V TÉTO DOKUMENTACI BYLY PROJEKTANTEM ZVOLENY DOPORUČENÉ REFERENČNÍ MATERIÁLY, VÝROBKY A SYSTÉMY, KTERÉ VYKAZUJÍ POŽADOVANÉ TECHNICKÉ PARAMETRY. TYTO MATERIÁLY, VÝROBKY A SYSTÉMY MOHOU BÝT NAHRAZENY JINÝMI ZA PŘEDPOKLADU ZACHOVÁNÍ POŽADOVANÝCH TECHNICKÝCH PARAMETRŮ TĚCHTO ZVOLENÝCH A DOPORUČENÝCH REFERENČNÍCH STANDARDŮ. VŠEK UVEDENÝ POSTUP MUSÍ BÝT VŽDY KONZULTOVÁN S ARCHITEKTEM A ODSOUHLASEN INVESTOREM.
- VŠECHNY POUŽITÉ MATERIÁLY MUSÍ ODPOVÍDAT ČESKÝM NORMÁM, TECHNICKÝM, BEZPEČNOSTNÍM, HYGIENICKÝM A POŽÁRNÍM PŘEDPISŮM
- NA STAVBĚ MUSÍ BÝT VŽDY DODRŽOVÁNY VŠECHNY PRÁVOVNÍ, HIGIENICKÉ A TECHNICKÉ POSTUPY A DOPORUČENÍ VÝROBCŮ JEDNOTLIVÝCH STAVEBNÍCH SYSTÉMŮ DLE ČSN A SOUVISEJÍCÍCH PŘEDPISŮ.
- PŘI PROVÁDĚNÍ PRACÍ MUSÍ BÝT ODDRŽOVÁNY BEZPEČNOST A OCHRANA ZDRAVÍ DLE NAŘ. VLÁDY 591/2006 Sb.
- VEŠKERÉ STAVEBNÍ PRÁCE MUSÍ PROBÍHAT V KOORDINACI SE VŠEMI SOUVISEJÍCÍMI PROJEKTY A JEDNOTLIVÝMI PROFESEMI.
- ROZMĚRY A POLOHY PRVKŮ NUTNO OVĚŘIT NA STAVBĚ. PŘÍPADNÉ ZMĚNY MUSÍ BÝT ODSOUHLASENY ARCHITEKTEM A INVESTOREM.
- VÝZTUHY A VÝROBKY BUDOU PŘEDLOŽENY KE SCHVÁLENÍ ARCHITEKTOVI A INVESTOROVI.

UPOZORNĚNÍ:

- TENTO STAVEBNÍ VÝKRES JE VÝKRESEM SKUTEČNÉHO STAVU EXISTUJÍCÍ BUDOVY A VZNIKL ZA POMOCI NEJSOUČASNĚJŠÍCH GEODETICKÝCH METOD, EXISTUJÍCÍCH PLÁNŮ A FOTOGRAFIÍ A NASLEDNÉ BYL OVĚŘOVÁN.
- VEŠKERÉ HODNOTY ZDE UVEDENÉ JSOU ZATÍŽENY NEVYHNUTELNOU CHYBOU, KTERÁ ODPOVÍDÁ KAŽDÉ MĚŘENÍ. VELIKOST TÉTO CHYBY JE PROMĚNLIVÁ A DOHAD JEJÍ STŘEDNÍ HODNOTY JE:
  - [illegible]
  - cca 30mm pro svislé vzdálenosti o výšky
- PLATÍ JAK KÓTY, TAK KRESBY V INTERVALECH URČENÝCH VÝŠE UVEDENÝM STŘEDNÍM CHYBAMI S TÉMTO VÝJIMKAMI:
  - kóty nejsou měřeny, protože jsou zaokrouhleny na 5mm, je možné ověřovat
  - v označených oblastech nebyla měření provedena pro nedostupnost a kresba je odhadnutá

kotováno v milimetrech, výškové kóty v metrech

[redacted]	STAV. ÚPRAVY PRO PROVOZ DĚTSKÉ SKUPINY Vanhulíkové 302/12, 170 00 Praha 7 - Holešovice, parc. č. 531/9
STAVEBNÍK:	Městská část Praha 7 - OSVZ U Průmyslu 1335/29 170 00 Praha 7 - Holešovice
STUPEŇ:	PP - dokumentace pro provádění stavby
DATUM:	02/2021
[redacted]	

D.1.1 - ARCHITEKTONICKO STAVEBNÍ ŘEŠENÍ					
PŮDORYS 2.NP NOVÝ STAV					1:50
PP	D.1.1	SO 01	N102		D.1.1.06

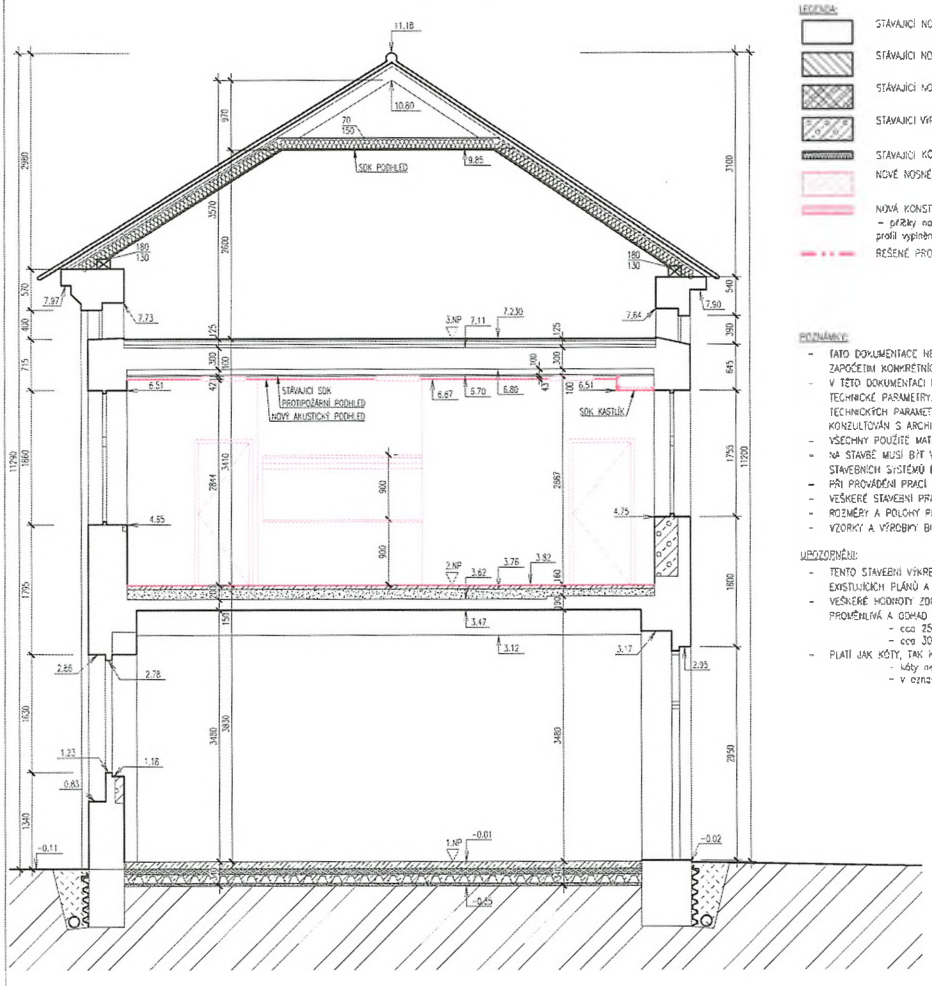

LEGENDA:

- STÁVAJÍCÍ NOSNÉ I NENOSNÉ SVISLÉ KONSTRUKCE BEZ BLIŽŠÍ SPECIFIKACE
- STÁVAJÍCÍ NOSNÉ ZDIVO ZE ZMONOLITNĚNÝCH BETONOVÝCH TVÁRNIC tl. 150mm
- STÁVAJÍCÍ NOSNÉ ZDIVO ZE ZMONOLITNĚNÝCH BETONOVÝCH TVÁRNIC tl. 200mm
- STÁVAJÍCÍ VÝPLŇOVÉ ZDIVO – POROBETON
- STÁVAJÍCÍ KONSTRUKCE NENOSNÝCH VNITŘNÍCH PŘÍČEK – SDK PŘÍČKY tl. 100mm
- NOVÉ NOSNÉ ZDIVO ZE ZMONOLITNĚNÝCH BETONOVÝCH TVÁRNIC tl. 150mm, vyplněné betonem C20/25
- NOVÁ KONSTRUKCE NENOSNÝCH VNITŘNÍCH PŘÍČEK – SDK PŘÍČKY tl. 100, 150 a 255mm
  - příčky na konstrukci kovové R-CW 50, R-CW 100, 2x R-CW 100, opláštěné z každé strany 2x12,5mm SDK deskami, profil vyplněný minerální izolací min. tl. 50mm s min. objemovou hmotností 15 kg/m³, přestěrkováno, 2x výmalba
- ŘEŠENÉ PROSTORY OBJEKTU

POZNÁMKY:

- TATO DOKUMENTACE NENAHRAZUJE DODAVATELSKOU A DÍLENSKOU DOKUMENTACI. DODAVATELSKÁ A DÍLENSKÁ DOKUMENTACE MUSÍ BÝT PŘED ZAPOČETÍM KONKRÉTNÍCH STAVEBNÍCH PRACÍ ODSOUHLASENA ARCHITEKTEM A INVESTOREM.
- V TÉTO DOKUMENTACI BYLY PROJEKTANTEM ZVOLENY DOPORUČENÉ REFERENČNÍ MATERIÁLY, VÝROBKY A SYSTÉMY, KTERÉ VYKAZUJÍ POŽADOVANÉ TECHNICKÉ PARAMETRY. TYTO MATERIÁLY, VÝROBKY A SYSTÉMY MOHOU BÝT NAHRAZENY JINÝMI ZA PŘEDPOKLADU ZACHOVÁNÍ POŽADOVANÝCH TECHNICKÝCH PARAMETRŮ TĚCHTO ZVOLENÝCH A DOPORUČENÝCH REFERENČNÍCH STANDARDŮ. VÝŠE UVEDENÝ POSTUP MUSÍ BÝT VŽDY KONZULTOVÁN S ARCHITEKTEM A ODSOUHLASEN INVESTOREM.
- VŠECHNY POUŽITÉ MATERIÁLY MUSÍ OPOVIDAT ČESKÝM NORMÁM, TECHNOLOGICKÝM, BEZPEČNOSTNÍM, HYGIENICKÝM A POŽÁRNÍM PŘEDPISŮM.
- NA STAVBĚ MUSÍ BÝT VŽDY DODRŽOVÁNY VŠECHNY PRACOVNÍ, TECHNOLOGICKÉ A TECHNICKÉ POSTUPY A DOPORUČENÍ VÝROBCŮ JEDNOTLIVÝCH STAVEBNÍCH SYSTÉMŮ DLE ČSN A SOUVISEJÍCÍCH PŘEDPISŮ.
- PŘI PROVÁDĚNÍ PRACÍ NUTNO DODRŽOVAT BEZPEČNOST A OCHRANU ZDRAVÍ DLE NAŘ. VLÁDY 591/2006 Sb.
- VEŠKERÉ STAVEBNÍ PRÁCE MUSÍ PROBÍHAT V KOORDINACI SE VŠEMI SOUVISEJÍCÍMI PROJEKTY A JEDNOTLIVÝMI PROFESEMI.
- ROZMĚRY A POLOHY PRVKŮ NUTNO OVĚŘIT NA STAVBĚ, PŘÍPADNÉ ZMĚNY MUSÍ BÝT ODSOUHLASENY ARCHITEKTEM A INVESTOREM.
- VZORKY A VÝROBKY BUDOU PŘEDLOŽENY KE SCHVÁLENÍ ARCHITEKTOVI A INVESTOROVI.

UPOZORNĚNÍ:

- TENTO STAVEBNÍ VÝKRES JE VÝKRESEM SKUTEČNÉHO STAVU EXISTUJÍCÍ BUDOVY A VZNIKL ZA POMOCI NEJRŮZNĚJŠÍCH GEODETICKÝCH METOD, EXISTUJÍCÍCH PLÁNŮ A FOTOGRAFIÍ A NÁSLEDNĚ BYL OKOTOVÁN.
- VEŠKERÉ HODNOTY ZDE UVEDENÉ JSOU ZATÍŽENY NEVYHNUTELNOU CHYBOU, KTERÁ DOPROVÁZÍ KAŽDÉ MĚŘENÍ. VELIKOST TÉTO CHYBY JE PROMĚNLIVÁ A ODHAD JEJÍ STŘEDNÍ HODNOTY JE:
  - cca 25mm pro vodorovné vzdálenosti
  - cca 30mm pro svislé vzdálenosti a výšky
- PLATÍ JAK KÓTY, TAK KRESBA V INTERVÁLECH URČENÝCH VÝŠE UVEDENÝMI STŘEDNÍMI CHYBAMI S TĚMITO VÝJIMKAMI:
  - kóty nelze sčítat, protože jsou zaokrouhleny na 5mm, je možné odměřovat
  - v označených oblastech nebylo měření provedeno pro nepřístupnost a kresba je schématická

kótováno v milimetrech, výškové kóty v metrech

NÁZEV AKCE:	STAV. ÚPRAVY PRO PROVOZ DĚTSKÉ SKUPINY Varhulíkové 302/12, 170 00 Praha 7 - Holešovice, parc. č. 531/9
STAVEBNÍK	Městská část Praha 7 - OIVZ U Pruhonu 1338/38 170 00 Praha 7 - Holešovice
STUPEŇ	PP - dokumentace pro provádění stavby
DATUM	02/2021
[redacted]	

ČÁST	D.1.1 - ARCHITEKTONICKO STAVEBNÍ ŘEŠENÍ				
NÁZEV VÝKRESU	REZ A-A NOVÝ STAV				MĚŘÍTKO 1:50
STUPEŇ	PP	D.1.1	SO 01	N301	ČÍSLO VÝKRESU D.1.1.09