


Legenda

- Trasa stávající
- Trasa první fáze

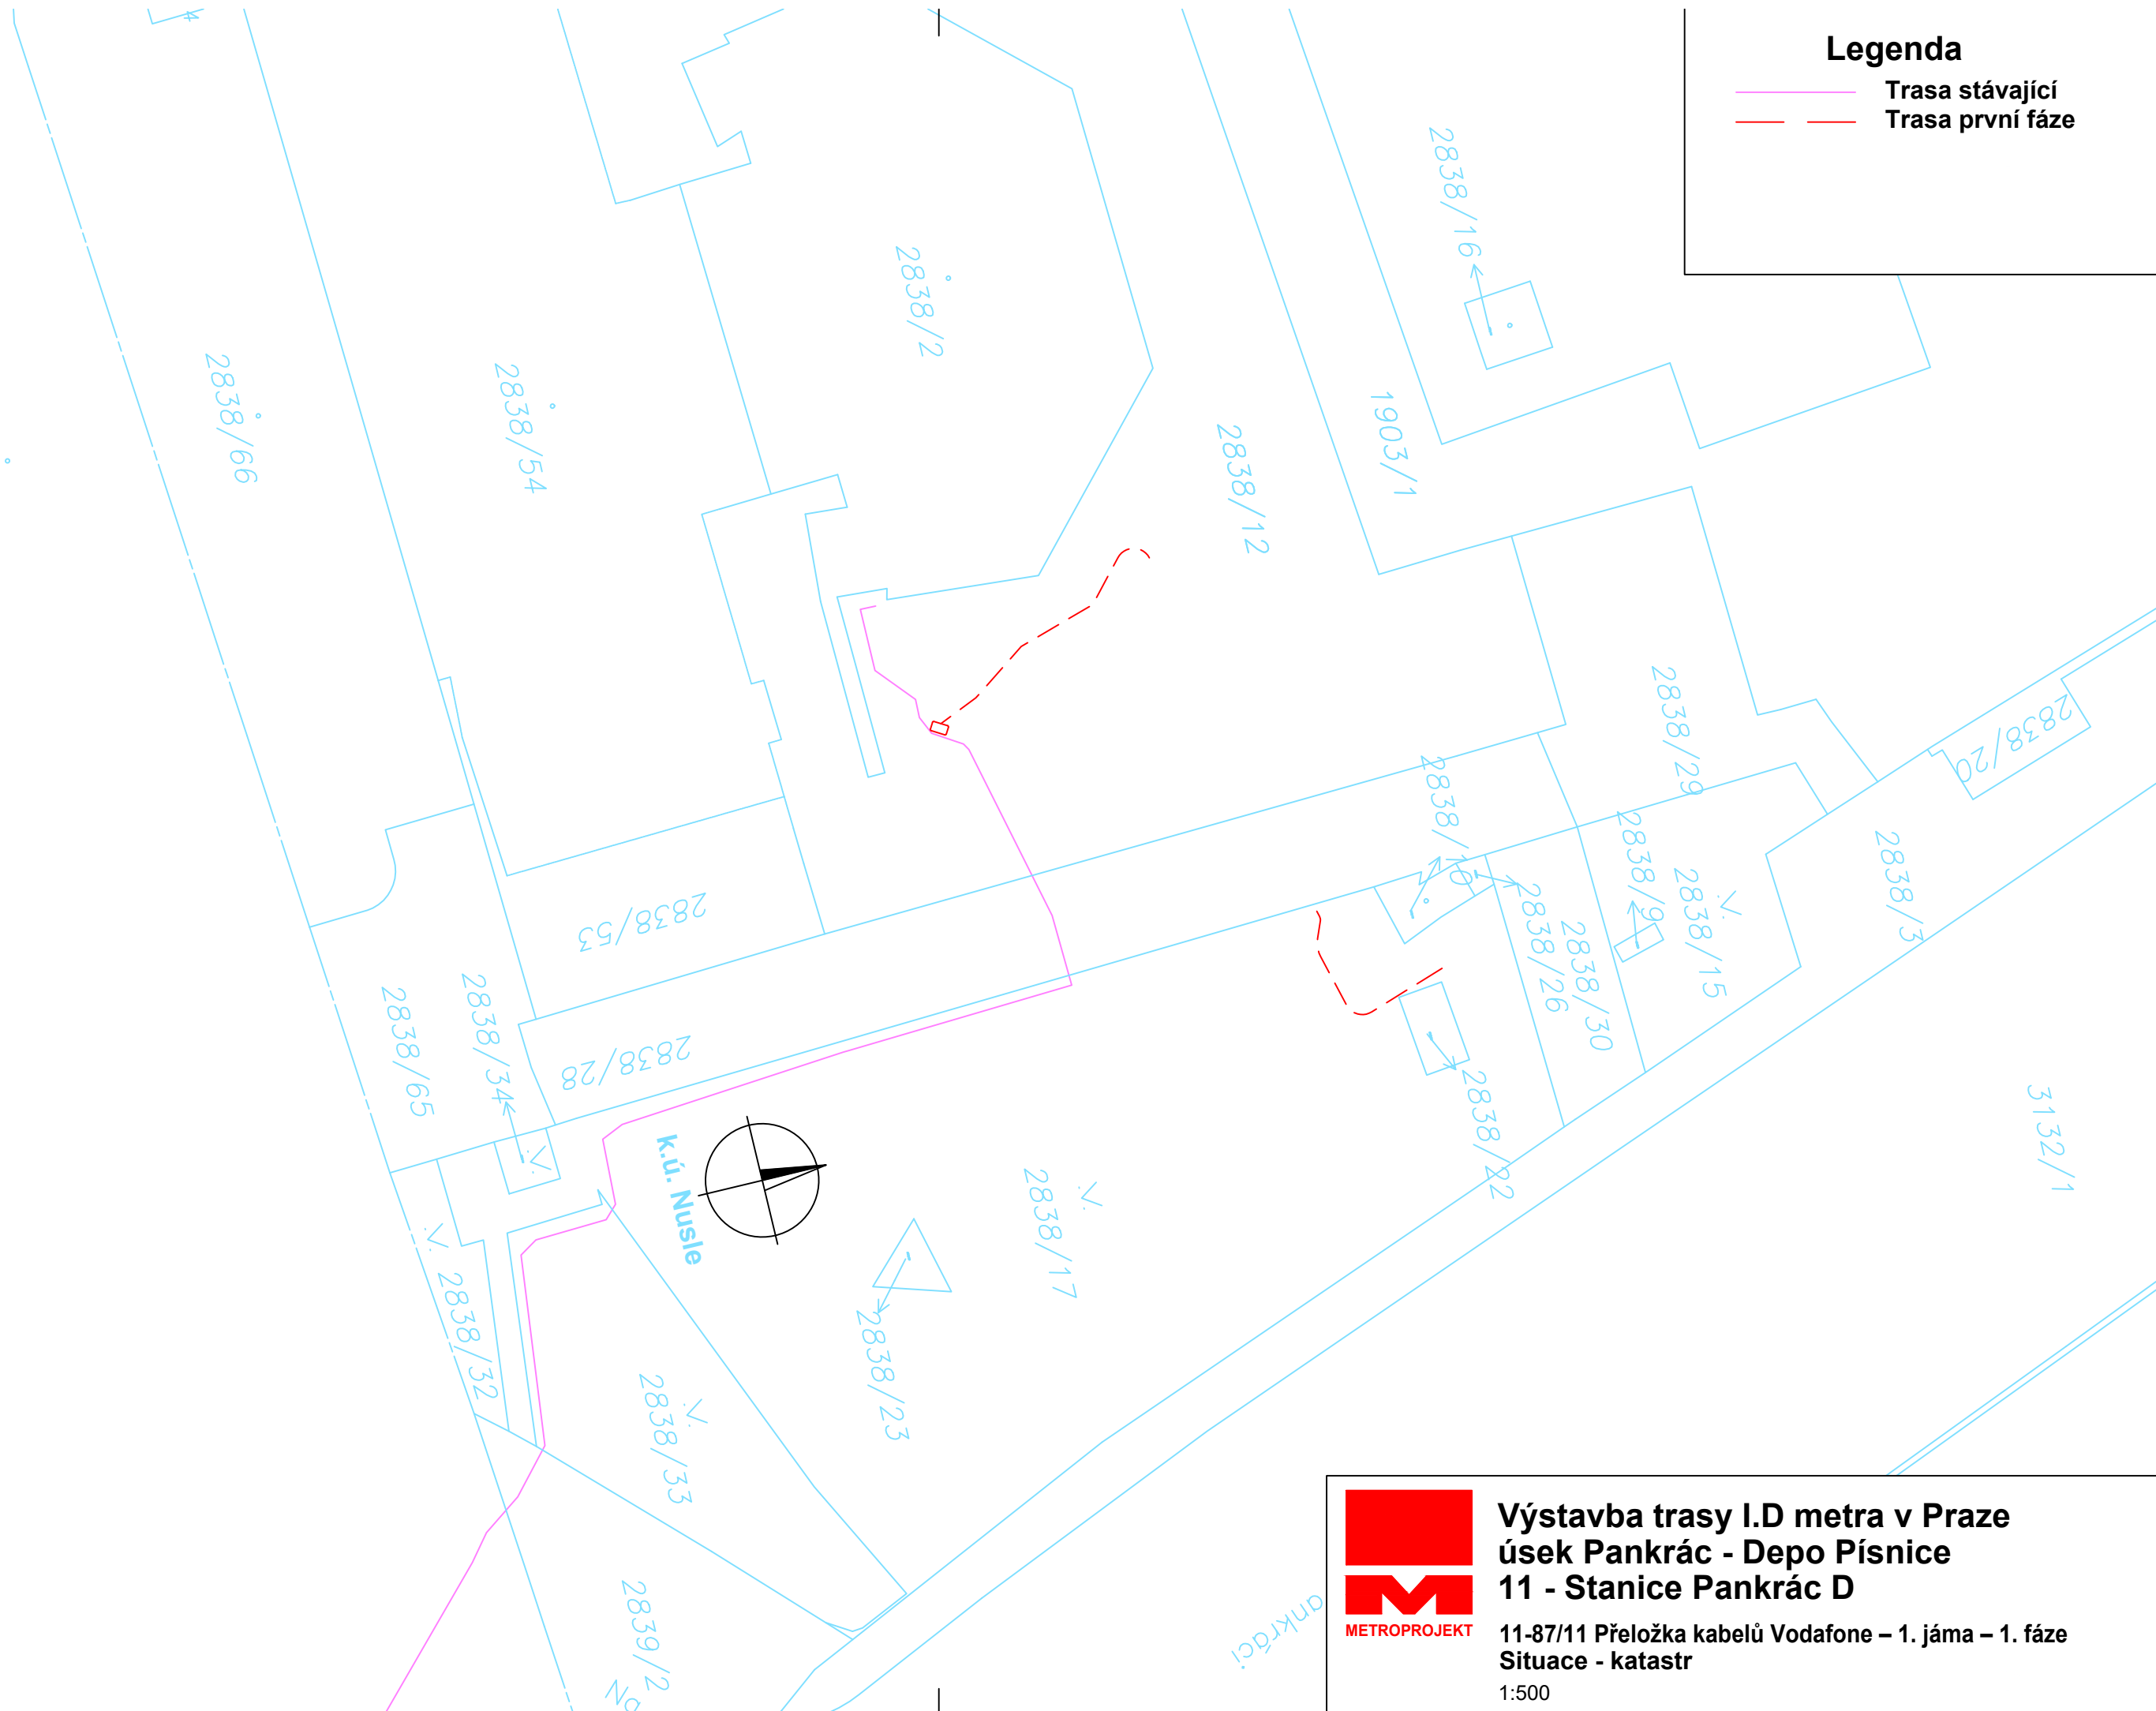

**Výstavba trasy I.D metra v Praze
úsek Pankrác - Depo Písnice
11 - Stanice Pankrác D**

11-87/11 Přeložka kabelů Vodafone – 1. jáma – 1. fáze
Situace - katastr

1:500

ankrác