


Přeložka DN 200 VTL plyn pro
 Frýdlantský výběžek
 SO - 513, km 8,500
 ŘSD ČR
 2. část

odpojené potrubí bude
 vyjmuta ze země

k.ú. Albrechtice u Frýdlantu a k.ú. Mlýnice

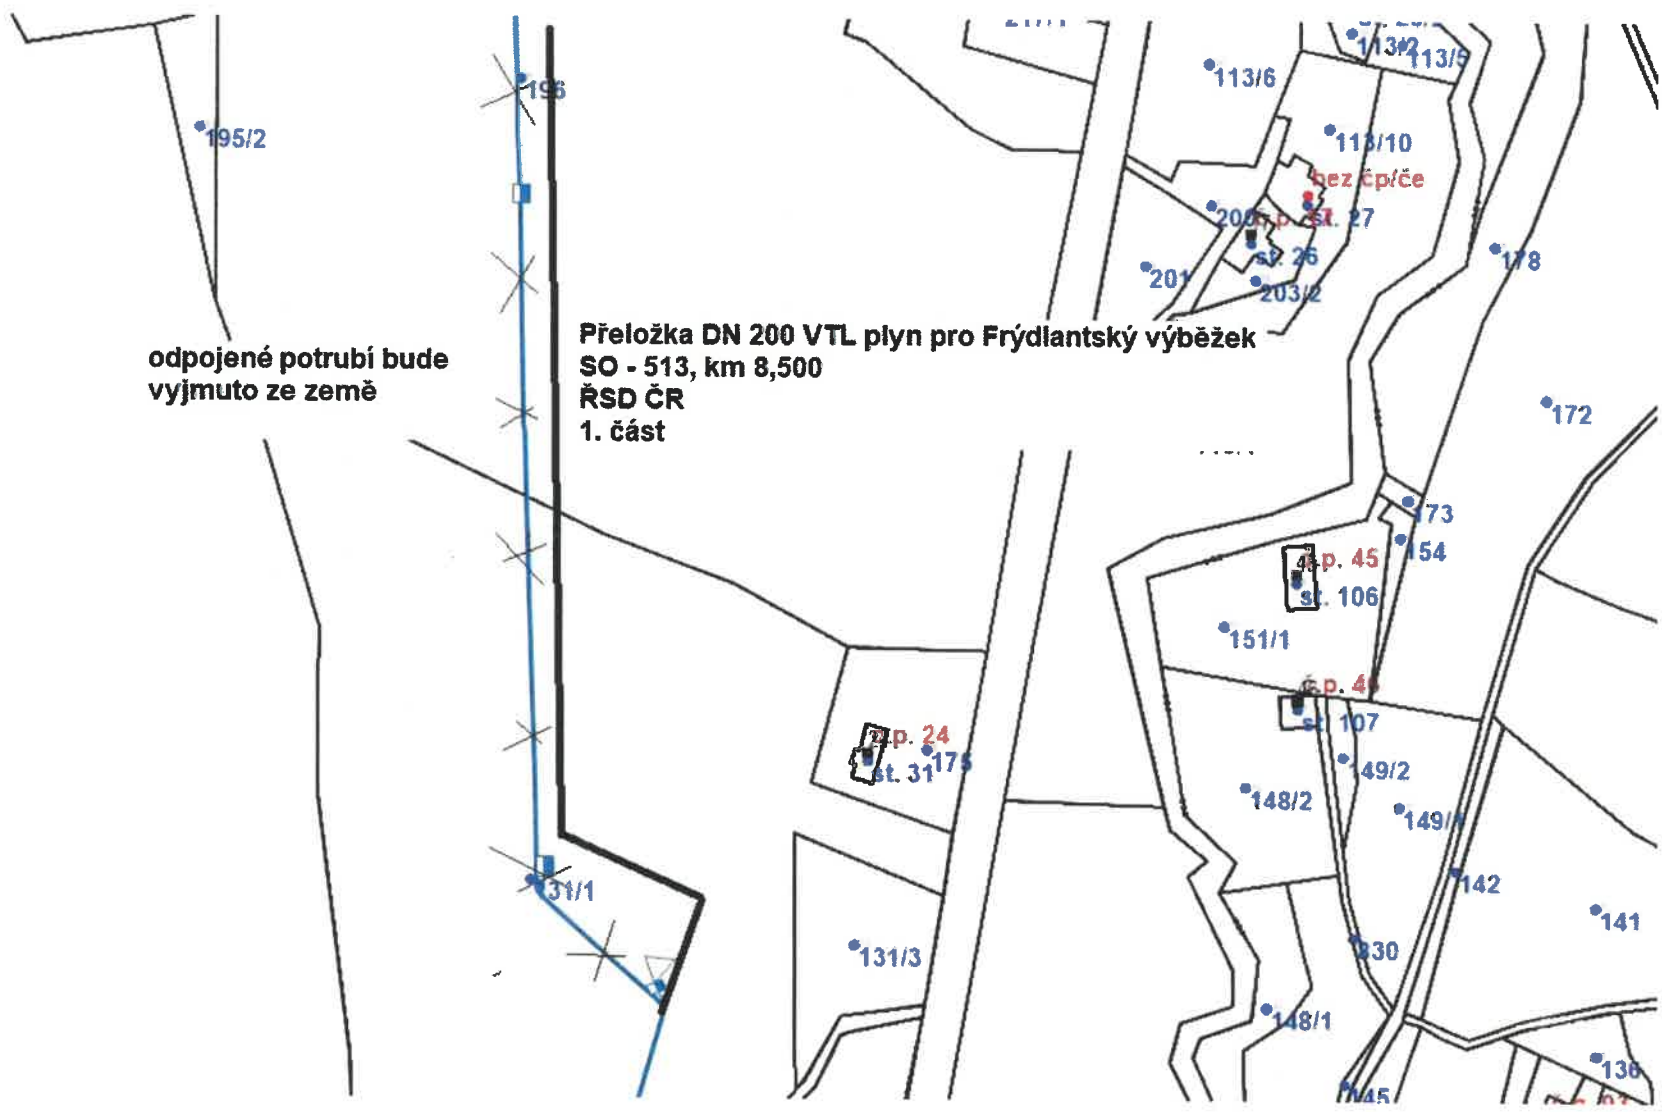

Přeložka DN 200 VTL plyn pro Frýdlantský výběžek
SO - 513, km 8,500
ŘSD ČR
1. část

odpojené potrubí bude
vyjmuto ze země

k.ú. Mlýnice