

Priloha č. 1


Akce: Ústí nad Labem - Řešení komunikace rek. obl. Mláda (Rovdřínky - Trmice)
 Číslo zakázky: 200/06

Katastrální území: Trmice (774979)


číslo parcely	klasifik	právo hospodání s majetkem	druh pozemku	způsob využití	ochrana	výměra pozemku [m ²]	trvalý zábor [m ²]	zábor pro VB [m ²]
1490								
1493/24	Česká republika	Správa železniční dopravní cesty, s. o.; Okružní 1003/7, 110 00 Praha	ostatní plocha	jiná plocha	-	376,0	376,0	
1524/1				dráha		7 133,0		141,0
						8 509,0		792,0

[Handwritten signature]


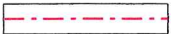


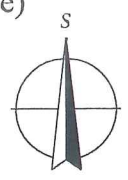
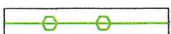

Místo: Ústí nad Labem - Pátevní komunikace rek. obl. Milada (Roudníky - Trmice)
 Vlastník: Česká republika
 Právo hospodařit s majetkem: Správa železniční dopravní cesty, s. o., Dlážděná 1003/7, 110 00 Praha
 Katastrální území: Trmice (774979)
 Parcely: p. č. 1490

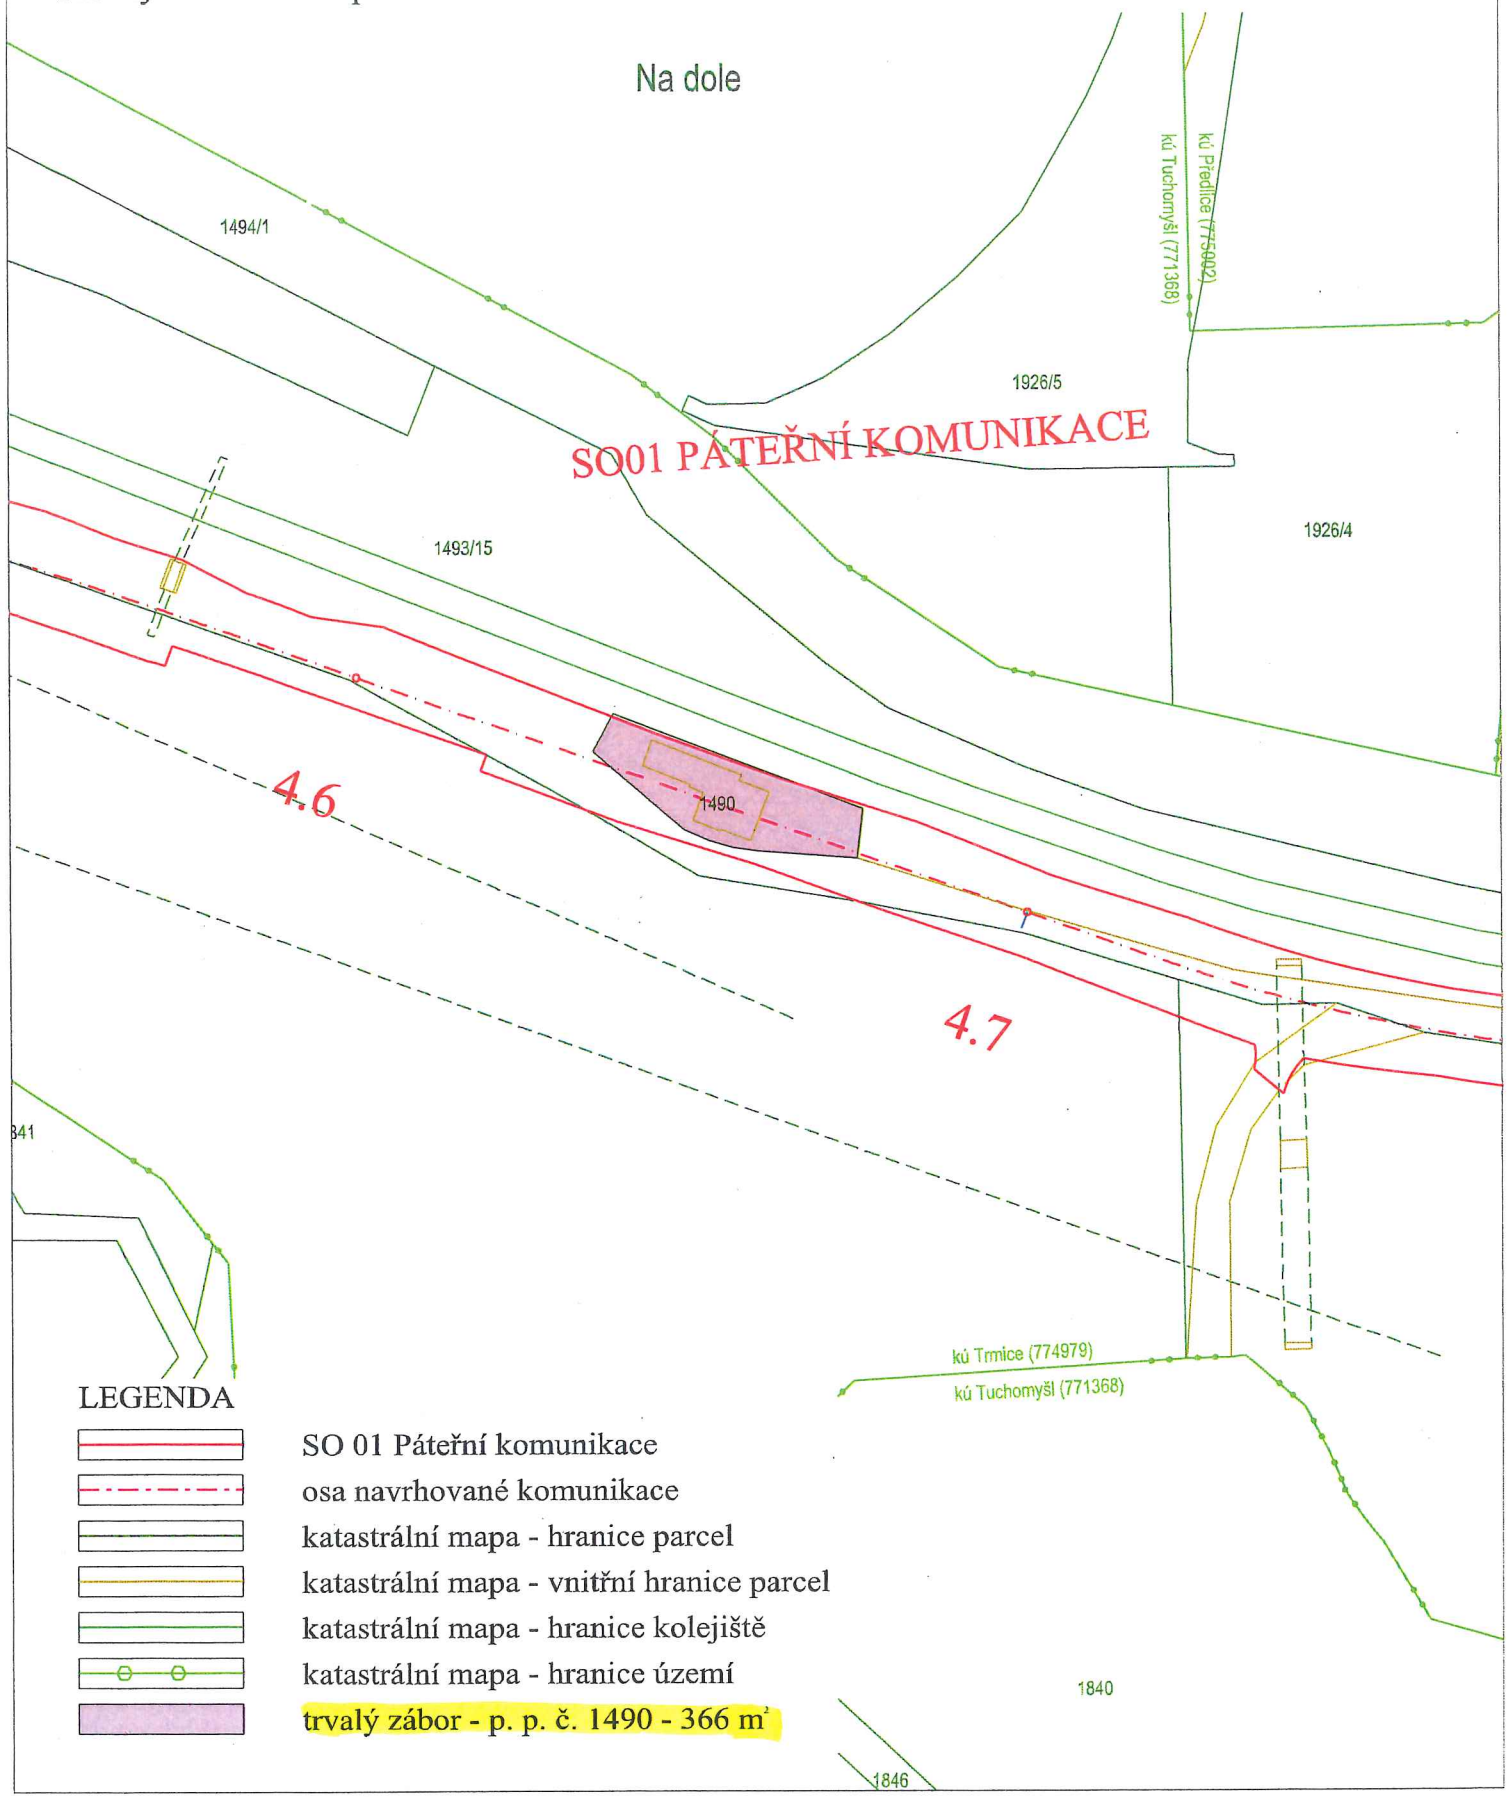

M 1:1000
 LIST 1/2



LEGENDA

-  SO 01 Pátevní komunikace
-  osa navrhované komunikace
-  katastrální mapa - hranice parcel
-  katastrální mapa - vnitřní hranice parcel
-  katastrální mapa - hranice kolejiště
-  katastrální mapa - hranice území
-  trvalý zábor - p. p. č. 1490 - 366 m²

Účel: Ústí nad Labem - Pátevní komunikace rek. obl. Milada (Roudníky - Trmice)
 Vlastník: Česká republika
 Právo hospodařit s majetkem: Správa železniční dopravní cesty, s. o., Dlážďená 1003/7, 110 00 Praha
 Katastrální území: Trmice (774979)
 Parcely: p. č. 1493/24, 1524/1



M 1:1000
LIST 2/2

SO01 PÁTEŘNÍ KOMUNIKACE


SO03 ŽELEZNIČNÍ PŘEJEZD

SO04 MÍSTNÍ KOMUNIKACE

4.9

5.0

LEGENDA

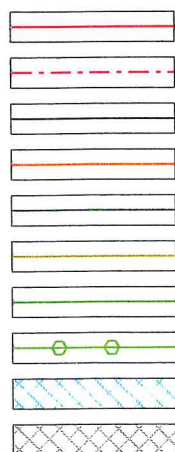

SO 01 Pátevní komunikace

osa navrhované komunikace

SO 03 Železniční přejezd

SO 04 Místní komunikace

katastrální mapa - hranice parcel


katastrální mapa - vnitřní hranice parcel

katastrální mapa - hranice kolejiště

katastrální mapa - hranice území

záběr - p. č. 1493/24 - 141 m²

záběr - p. č. 1524/1 - 792 m²

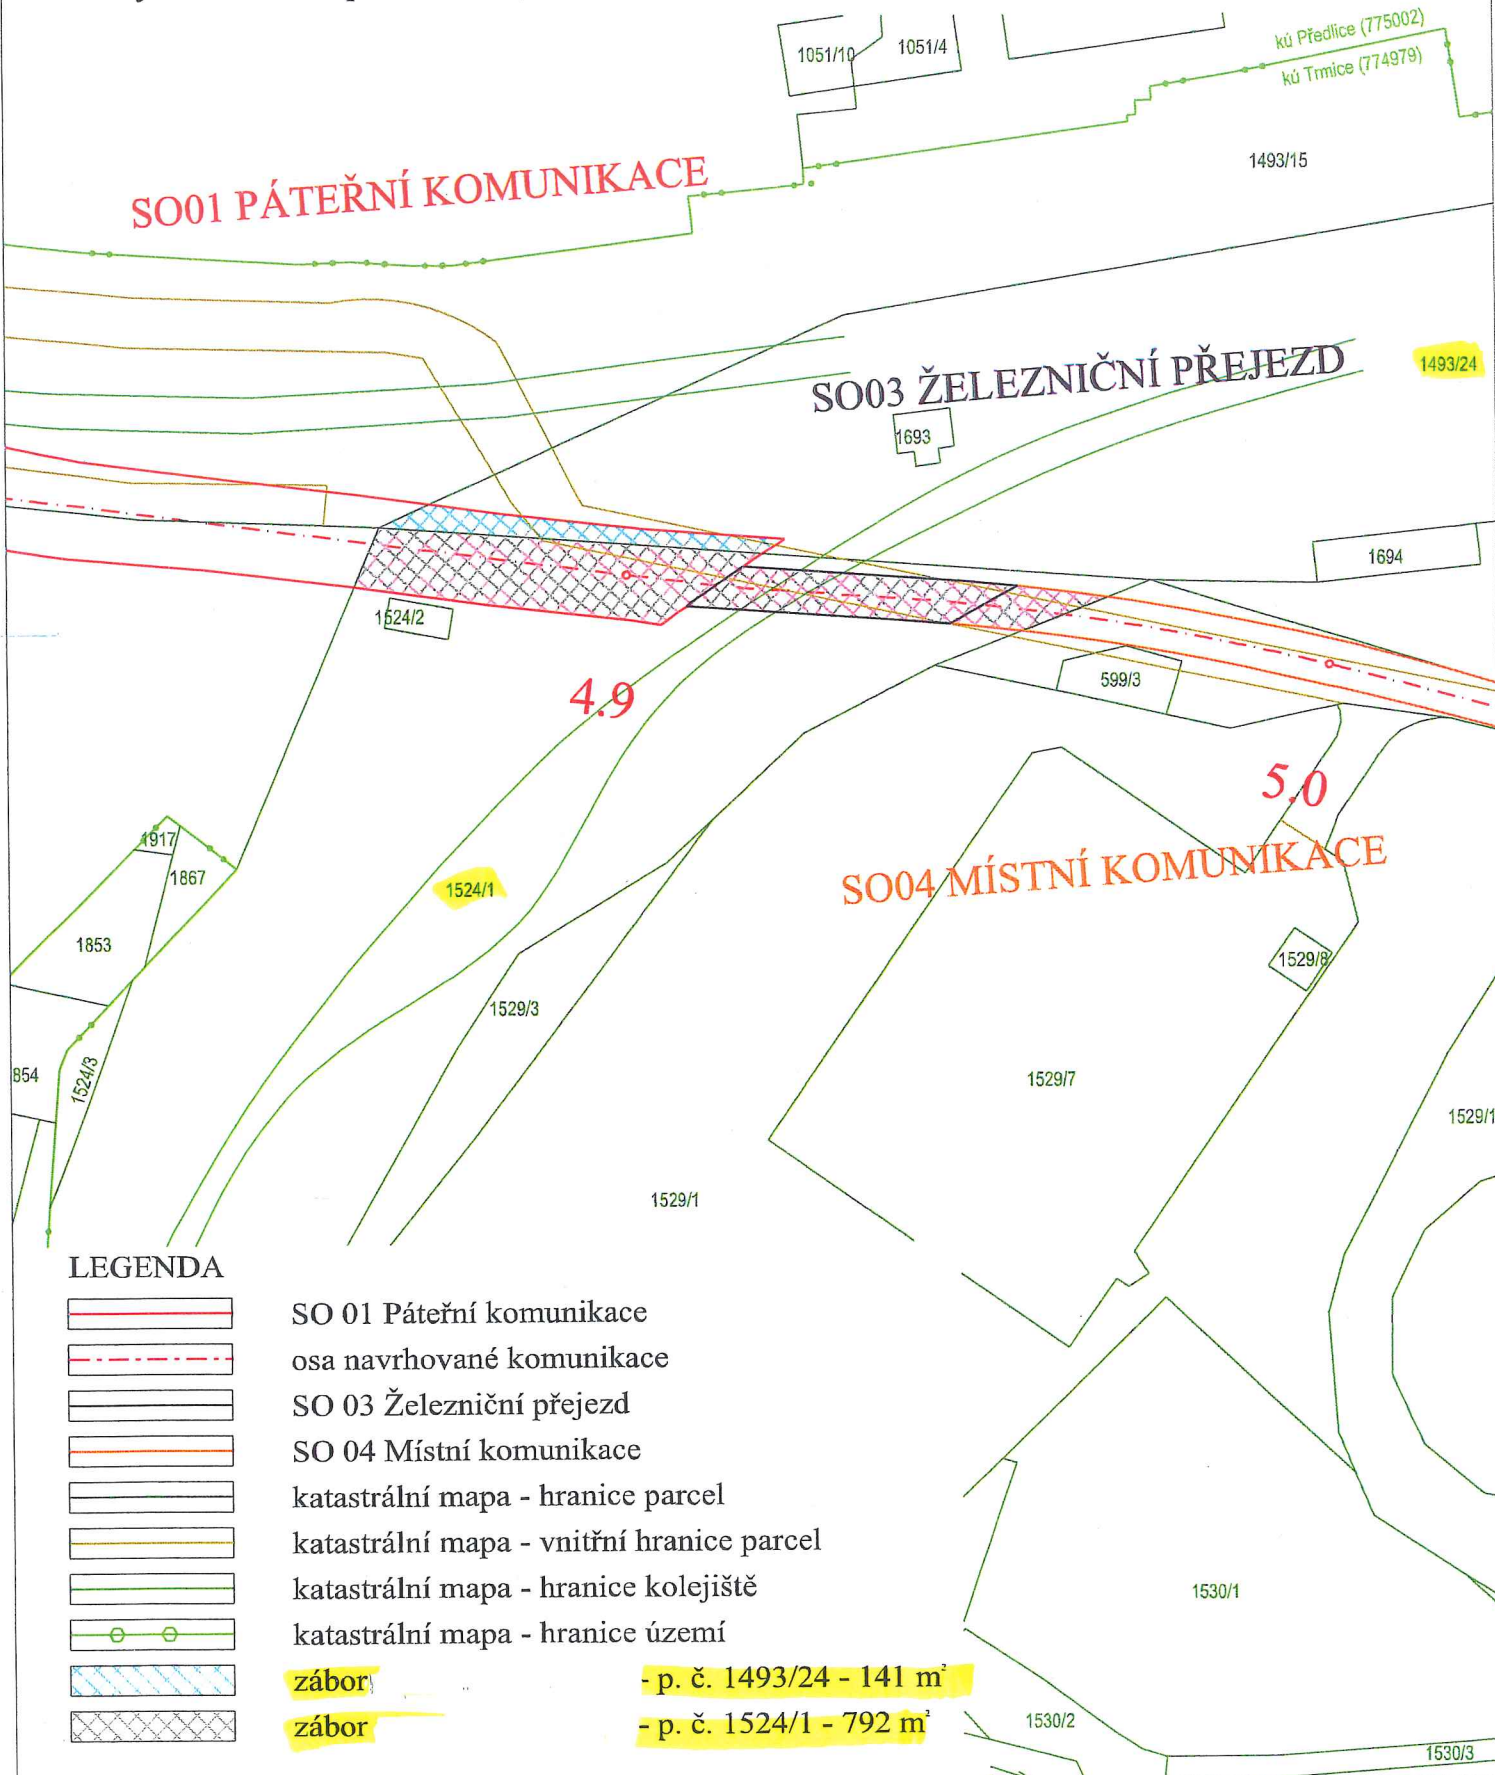

DOLOŽKA

podle ust. 23. odst. 1 zákona č. 129/2000 Sb., o krajích (krajské zřízení), ve znění
pozdějších předpisů

Ústecký kraj tímto potvrzuje, že:

podmínka pro platné uzavření Dodatku č. 1 k nájemní smlouvě č. 10/12 VS 8011001012
Úplné znění smlouvy (číslo smlouvy ÚK 12/SML2121/1) uzavřené mezi Ústeckým krajem a
státní organizací Správa železniční dopravní cesty s. o., byla splněna usnesením Rady
Ústeckého kraje č. 58/69R/2014 ze dne 3. 12. 2014 rozhodnutím o uzavření smlouvy o
Dodatku č. 1 k nájemní smlouvě.

V Ústí nad Labem, dne:

09. 12. 2014

.....
Oldřich Bubeníček
hejtman Ústeckého kraje



Číslo smlouvy: 12/SML2121/01	Datum	Jméno a příjmení	Funkce a odbor	Podpis
Zpracovatel	5. 12. 2014	Iveta Sečanská	referent MAJ	
Vedoucí odboru	8. 12. 2014	Mgr. Ing. Jindřich Šimák	vedoucí odboru MAJ	
Číslo příslibu / správce rozpočtu		12/RP050001		
Právně posouzeno		standardní smlouva		
Odkaz na usnesení orgánu kraje	Usnesení Rady Ústeckého kraje č.: 58/69R/2014 ze dne 3. 12. 2014			