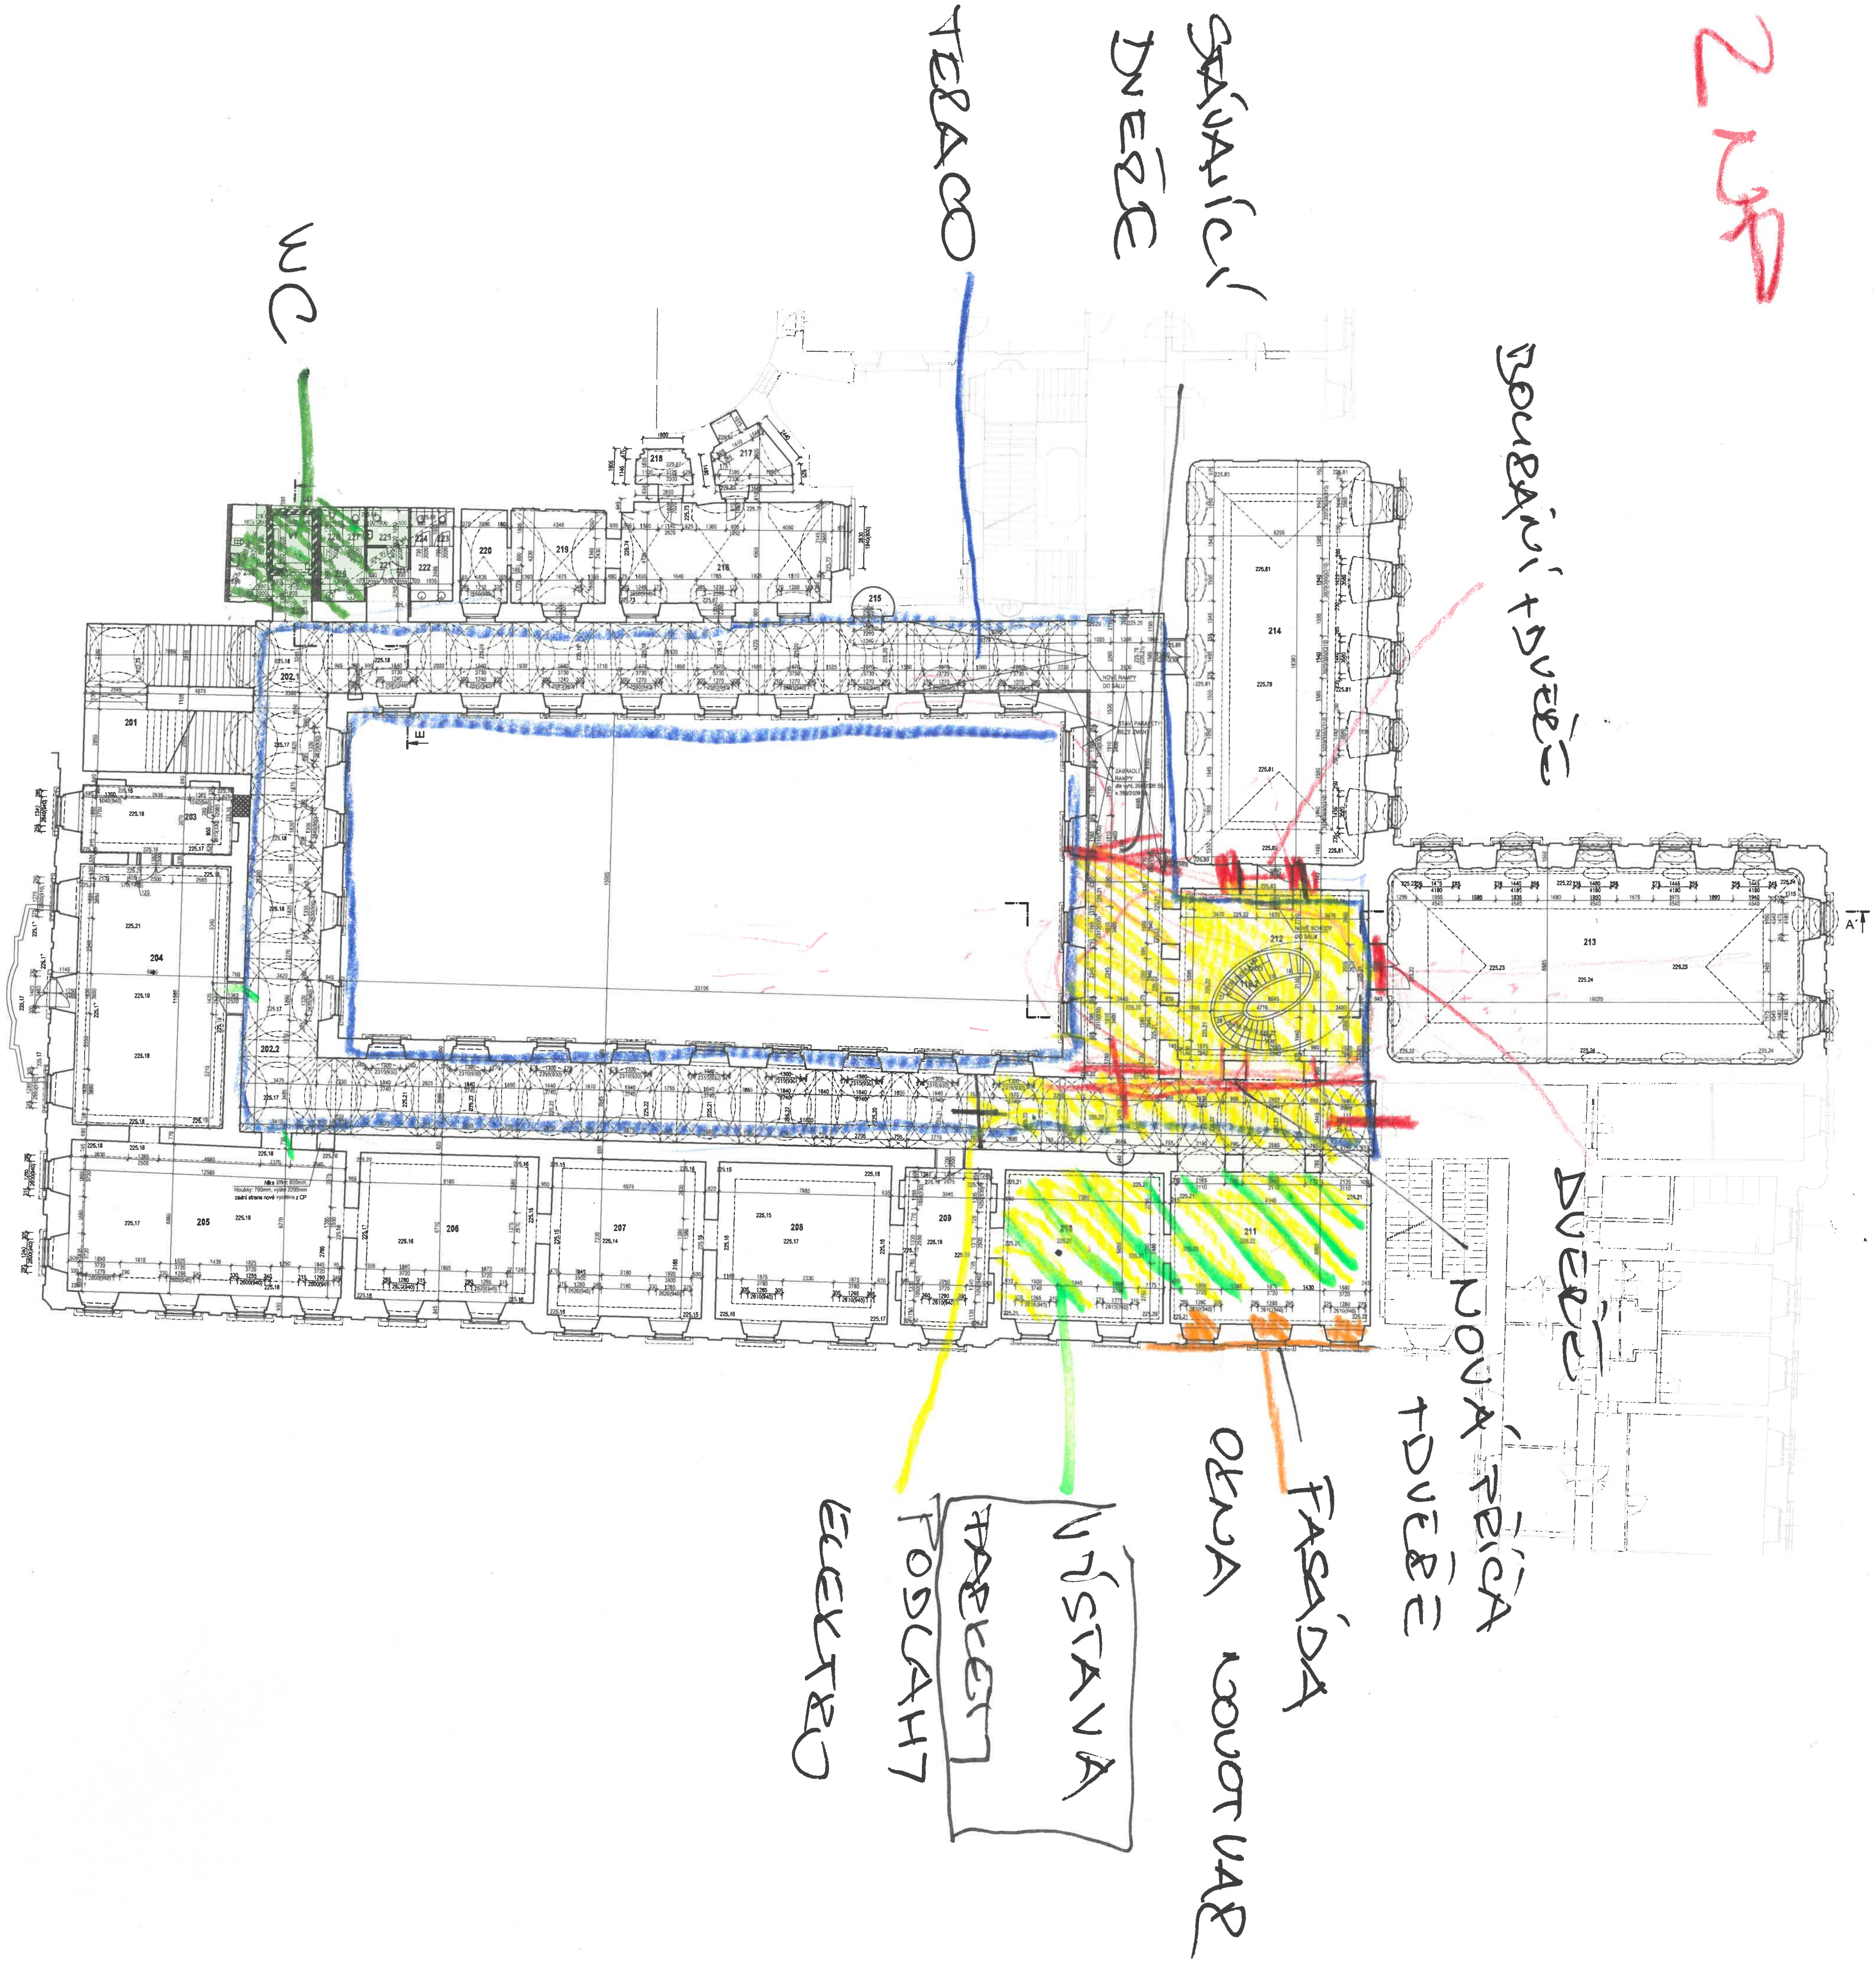

LEGENDA MÍSTNOSTÍ - NÁVRH

ČÍSLO	NÁZEV MÍSTNOSTI	PLOCHA (m²)	PODLAHA	SVĚTLÁ VÝŠKA (m)	STĚNY	STROP	POZNÁMKA
201	SCHODIŠTĚ	46.8	STÁVAJÍCÍ DLAŽBA		ŠTUKOVÁ OMÍTKA + VÝMALBA	ŠTUKOVÁ OMÍTKA + VÝMALBA	
202.1	CHODBA	358.1	TERACO LITÉ	3,7/4,7	ŠTUKOVÁ OMÍTKA + VÝMALBA	ŠTUKOVÁ OMÍTKA + VÝMALBA	
202.2	CHODBA	118.8	TERACO LITÉ	3,7/4,7	ŠTUKOVÁ OMÍTKA + VÝMALBA	ŠTUKOVÁ OMÍTKA + VÝMALBA	
203	VÝSTAVNÍ SÁL	21.0	SOUČÁST SAMOSTATNÉ PROJEKTOVÉ DOKUMENTACE				
204	VÝSTAVNÍ SÁL	65.4					
205	VÝSTAVNÍ SÁL	94.8					
206	VÝSTAVNÍ SÁL	57.5					
207	VÝSTAVNÍ SÁL	31.8					
208	VÝSTAVNÍ SÁL	59.3	STÁVAJÍCÍ PARKETY	CCA 4,7	ŠTUKOVÁ OMÍTKA + VÝMALBA	ŠTUKOVÁ OMÍTKA + VÝMALBA	
209	VÝSTAVNÍ SÁL	32.2	STÁVAJÍCÍ PARKETY	CCA 4,7	ŠTUKOVÁ OMÍTKA + VÝMALBA	ŠTUKOVÁ OMÍTKA + VÝMALBA	
210	VÝSTAVNÍ SÁL	51,1	STÁVAJÍCÍ PARKETY	CCA 4,7	ŠTUKOVÁ OMÍTKA + VÝMALBA	ŠTUKOVÁ OMÍTKA + VÝMALBA	
211	VÝSTAVNÍ SÁL	64.8	STÁVAJÍCÍ PARKETY	CCA 4,7	ŠTUKOVÁ OMÍTKA + VÝMALBA	ŠTUKOVÁ OMÍTKA + VÝMALBA	
212	VÝSTAVNÍ SÁL	58.0	LITÉ TERACO	4,80	ŠTUKOVÁ OMÍTKA + VÝMALBA	ŠTUKOVÁ OMÍTKA + VÝMALBA	
213	VÝSTAVNÍ SÁL - ITALSKÝ	173,4	LITÉ TERACO	7,90	ŠTUKOVÁ OMÍTKA + VÝMALBA	ŠTUKOVÁ OMÍTKA + VÝMALBA	
214	VÝSTAVNÍ SÁL - Č.8	152,7	LITÉ TERACO	7,60	ŠTUKOVÁ OMÍTKA + VÝMALBA	ŠTUKOVÁ OMÍTKA + VÝMALBA	
215	SKLAD	2.2	STÁVAJÍCÍ DLAŽBA		ŠTUKOVÁ OMÍTKA + VÝMALBA	ŠTUKOVÁ OMÍTKA + VÝMALBA	
216	SKLAD	47.6	STÁVAJÍCÍ PARKETY + PVC	CCA 4,1	ŠTUKOVÁ OMÍTKA + VÝMALBA	ŠTUKOVÁ OMÍTKA + VÝMALBA	
217	DEPOZITÁŘ	9.8	STÁVAJÍCÍ PARKETY + PVC	CCA 4,1	ŠTUKOVÁ OMÍTKA + VÝMALBA	ŠTUKOVÁ OMÍTKA + VÝMALBA	
218	DEPOZITÁŘ	4,7	STÁVAJÍCÍ PARKETY + PVC	CCA 4,1	ŠTUKOVÁ OMÍTKA + VÝMALBA	ŠTUKOVÁ OMÍTKA + VÝMALBA	
219	DEPOZITÁŘ	19,6	STÁVAJÍCÍ PVC	CCA 4,1	ŠTUKOVÁ OMÍTKA + VÝMALBA	ŠTUKOVÁ OMÍTKA + VÝMALBA	
220	DEPOZITÁŘ	10,0	STÁVAJÍCÍ PVC	CCA 4,1	ŠTUKOVÁ OMÍTKA + VÝMALBA	ŠTUKOVÁ OMÍTKA + VÝMALBA	
221	CHODBA	6.4	TERACO LITÉ	2.4	ŠTUKOVÁ OMÍTKA + VÝMALBA	SDK PODHLED + VÝMALBA	
222	PŘEDSÍŇ WC ŽENY	4.9	TERACO LITÉ	2.4	KERAMICKÝ OBKLAD	SDK PODHLED + VÝMALBA	
223	WC ŽENY	1.6	TERACO LITÉ	2.4	KERAMICKÝ OBKLAD	SDK PODHLED + VÝMALBA	
224	WC ŽENY	1.6	TERACO LITÉ	2.4	KERAMICKÝ OBKLAD	SDK PODHLED + VÝMALBA	
225	WC INVALIDA	3.0	TERACO LITÉ	2.4	KERAMICKÝ OBKLAD	SDK PODHLED + VÝMALBA	
226	PŘEDSÍŇ WC MUŽI	5.0	TERACO LITÉ	2.4	KERAMICKÝ OBKLAD	SDK PODHLED + VÝMALBA	
227	WC MUŽI	1.7	TERACO LITÉ	2.4	KERAMICKÝ OBKLAD	SDK PODHLED + VÝMALBA	
228	PISOÁRY	1.7	TERACO LITÉ	2.4	KERAMICKÝ OBKLAD	SDK PODHLED + VÝMALBA	
229	CHODBA	4.1	TERACO LITÉ	2.4	ŠTUKOVÁ OMÍTKA + VÝMALBA	SDK PODHLED + VÝMALBA	
230	ÚKLIDOVÁ MÍSTNOST	7.5	TERACO LITÉ	2.4	ŠTUKOVÁ OMÍTKA + VÝMALBA	SDK PODHLED + VÝMALBA	
V1	VÝTAH	4,5		0.00			
PLOCHA 2.NP CELKEM		1563,5					
PLOCHA 2.NP DOTČENÁ STAVBOU		1422,9					

LEGENDA:

ČERNĚ - PROSTORY / KONSTRUKCE BEZ ZÁSAHU

ZELENĚ - PROSTORY / KONSTRUKCE REPASOVANÉ / UDRŽOVANÉ / OPRAVENÉ

ČERVENĚ - PROSTORY / KONSTRUKCE NOVÉ - KOMPLETNÍ PŘESTAVBY / OPRAVA

MODŘE - PROSTORY / KONSTRUKCE REPASOVANÉ / UDRŽOVANÉ / OPRAVENÉ - SOUČÁST SAMOSTATNÉ PROJEKTOVÉ DOKUMENTACE

LEGENDA MATERIÁLŮ:

- STÁVAJÍCÍ KONSTRUKCE BEZ BLIŽŠÍ SPECIFIKACE (PŘEVAŽNĚ ZDIVO Z CIHEL PLNÝCH PÁLENÝCH)
- ZDIVO Z PLNÝCH PÁLENÝCH CIHEL
- ZDIVO Z KERAMICKÝCH TVÁRNIC TYPU THERM, TL. ZDIVA 100 mm, 150 mm, 200 mm
- ŽELEZOBETONOVÁ MONOLITICKÁ KONSTRUKCE
- STĚNA Z BETONOVÝCH BEDNÍCÍCH TVAROVEK VYLITÝCH BETONEM, TLOUŠŤKA ZDIVA 250 mm
- PROSTÝ BETON
- NASYPANÁ A ZHUTNĚNÁ ZEMINA
- ROSTLÁ ZEMINA
- PRANÉ ŘÍČNÍ KAMENIVO
- TEPELNÁ IZOLACE
- EI 30 — OZNAČENÍ HRANIC POŽÁRNÍCH ÚSEKŮ

AUTORSKÁ PRÁVA:
Tento výkres požívá ochrany dle zákona č. 121/2000 Sb. (autorský zák.). Originál tohoto výkresu a návrh řešení na něm zobrazený jsou majetkem autorů: Ing. arch. Ondřej Chybík a Ing. arch. Michal Krištof. Výkres nesmí být - vyjma zřejmého účelu, pro nějž byl pořízen - používán s žádným způsobem neresepktujícím ustanovení autorského zákona nebo dohodu tvůrce a hlavního architekta (autora) poskytnut třetí osobě.

PROJEKT: MG Brno - Místodržitelský palác - Vybudování návštěvnického zázemí

ZADAVATEL: MORAVSKÁ GALERIE V BRNĚ

AUTOR: CHYBIK+KRISTOF ASSOCIATED ARCHITECTS s.r.o., Ing. arch. Ondřej Chybík, MAS ETH, Ing. arch. Michal Krištof

DATUM: 12/2018

STUPEŇ: **DOKUMENTACE PRO STAVEBNÍ POVOLENÍ**

MĚŘÍTKO: 1 : 100

ZODPOVĚDNÝ PROJEKTANT: K4 a.s., Ing. arch. Vladimír Pacek, Kociánka 8/10, 612 00 Brno

FORMÁT: 14x A4

GENERÁLNÍ PROJEKTANT: CHYBIK+KRISTOF ASSOCIATED ARCHITECTS s.r.o., Ing. arch. Michal Krištof, Ing. arch. Ondřej Chybík, Zámečnická 152/5, 602 00 Brno

PARÉ:

PROJEKTANT ARCHITEKTONICKO-STAVEBNÍ ČÁSTI: BABKA & ŠUCHMA, PROJEKČNÍ KANCELÁŘ, Ing. Petr Babka, Ing. Zdeněk Šuchma, Kpt. Jaroše 1846/28, 602 00 Brno

NÁZEV VÝKRESU: **PŮDORYS 2.NP - NÁVRH**

Č. VÝKRESU: **D.1.1.2.07/R01**