

**Dřevotvar HaH Nové Hrady s.r.o.**

13.4. 2022

Hradební 384, Nové Hrady 373 33

Tel

**Lesy ČR s.p.**

Lesní správa Nové Hrady

Vilová čtvrť 198

373 33 Nové Hrady

věc: **Žádost o souhlas s umístěním stavby v ochranném pásmu lesa:**

**Stavební úpravy haly a nová hala: SO 01 Stavební úpravy haly.**

**SO 02 Nová hala.**

---

Žádám Vás tímto o souhlas s umístěním plánované stavby v ochranném pásmu lesa a to:  
**Stavební úpravy haly a nová hala, stavby na stav. parcele č. 310 a parcele č. 1482/109,  
zpevněné plochy i na st. parcele č. 250 a parcele č. 2634, k.ú. Byňov**


Obě haly jsou navrženy pro podnikání firmy: Dřevotvar HaH Nové Hrady s.r.o. Hradební 384,  
IČ 26018934, která je i investorem stavby.

Děkuji za vyřízení žádosti

Příloha: Koordináční situace stavby





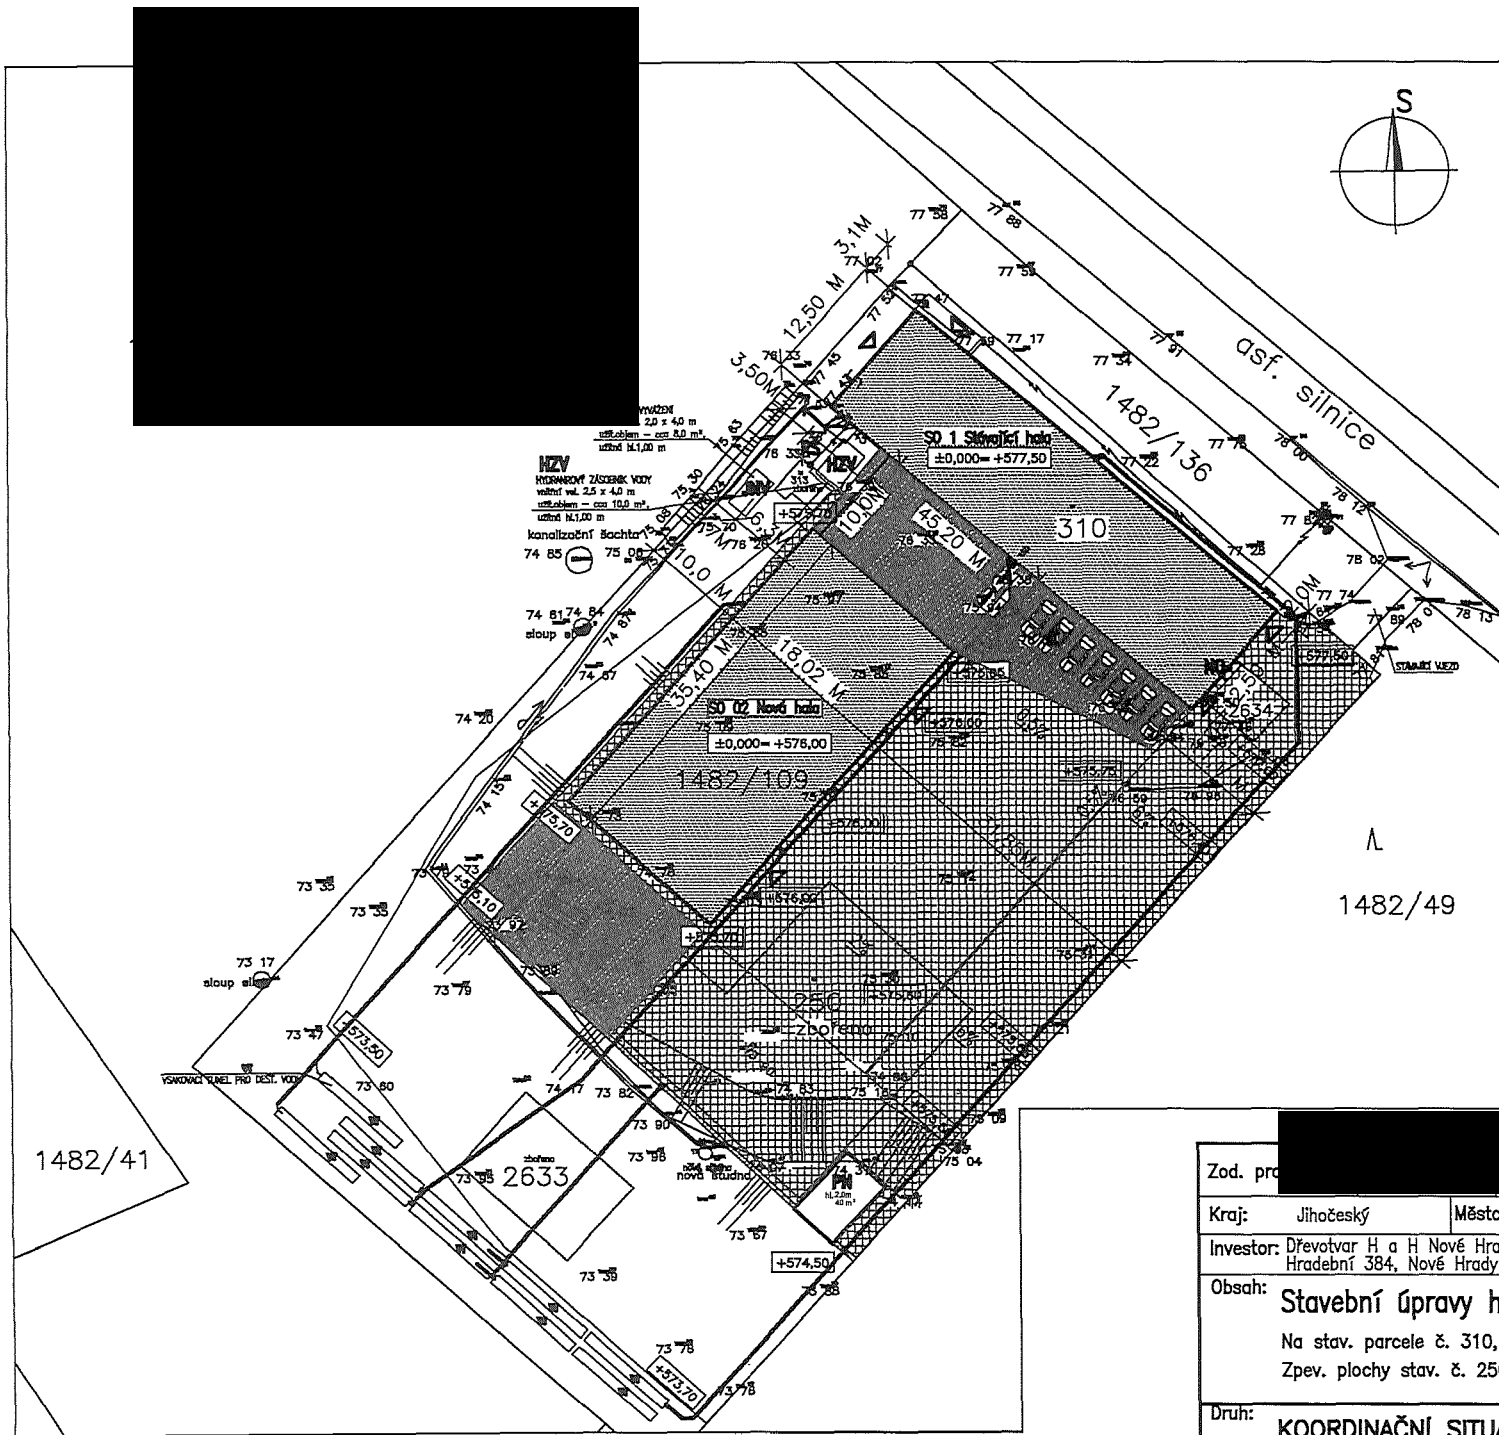

**LEGENDA stávajících sítí a přípojek**

- VODOVODNÍ ŘAD
- KANALIZAČNÍ ŘAD
- EI
- METALICKÝ KABE. VEDENÍ O2

**LEGENDA nové přípojky**

- PŘÍPOJKA VODY D 90
- DEŠŤOVÁ KANALIZACE PVC
- SPLAŠK. KANALIZACE PVC Ø 200
- PŘÍPOJKA EI

- ŘŠ** REVIZNÍ ŠACHTA – PLASTOVÁ Ø425MM
- VT** VSAKOVACÍ TUNEL
- D** DEŠŤOVÉ SVODY VNĚJŠÍ
- EP** PILÍŘ ELEKTRO
- NO** PROSTOR PRO NÁDOBY NA ODPAD
- H** HYDRANT
- PN** NADZEMNÍ POŽÁRNÍ NÁDRŽ MIN. 40<sup>3</sup>M S TRVALOU HLADINOU VODY 1,3 M OTEVŘENÁ S NÁSTUPNÍM MÍSTEM
- JNV** JÍMKA NA VYVÁŽENÍ VNITŘ. VEL. 2,0 X 4,0 M.
- HZV** HYDRANROVÝ ZÁSObNÍK VODY

**LEGENDA ploch**

- STÁVAJÍCÍ HALA  
ZASTAVĚNÁ PLOCHA 565,00 M<sup>2</sup>
- NOVÁ HALA  
ZASTAVĚNÁ PLOCHA 637,90 M<sup>2</sup>
- VENKOVNÍ NEKRYTÉ RAMPY  
ZASTAVĚNÁ PLOCHA 57,00 M<sup>2</sup>
- VENKOVNÍ ZPEVNĚNÉ PLOCHY ZE ZÁMKOVÉ DLAŽBY  
PLOCHY CELKEM 2010,0 M<sup>2</sup>
- VENKOVNÍ ZPEVNĚNÉ PLOCHY ZE ZATRAV. TVÁRNIC  
PLOCHA CELKEM 610,0 M<sup>2</sup>

1482/41

2633

Zod. pro:			
Kraj:	Jihočeský	Město: Nové Hrady	
Investor:	Dřevotvar H a H Nové Hrady s.r.o. Hradební 384, Nové Hrady 373 33		JANA MIKOLÁŠOVÁ ŽIŽKOVO NÁMĚSTÍ 110, BOROVDVY IČ: 48237663 TEL: 728875748
Obsah:	<b>Stavební úpravy haly a nová hala</b> Na stav. parcele č. 310, na parc. č. 1482/109 Zpev. plochy stav. č. 250 a parc. č. 2634 k.ú. Byřňov		Formát: 2A4 Datum: 12/2021 Účel: PSP Č.zakázky: 2120
Druh:	<b>KOORDINAČNÍ SITUAČNÍ VÝKRES</b>		Měřítko: 1:500 Výkres č. C3

