
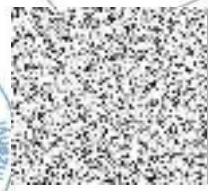



343/15
PŘÍLOHA Č.1

Teplovod VS 523

Teplovod VS 524

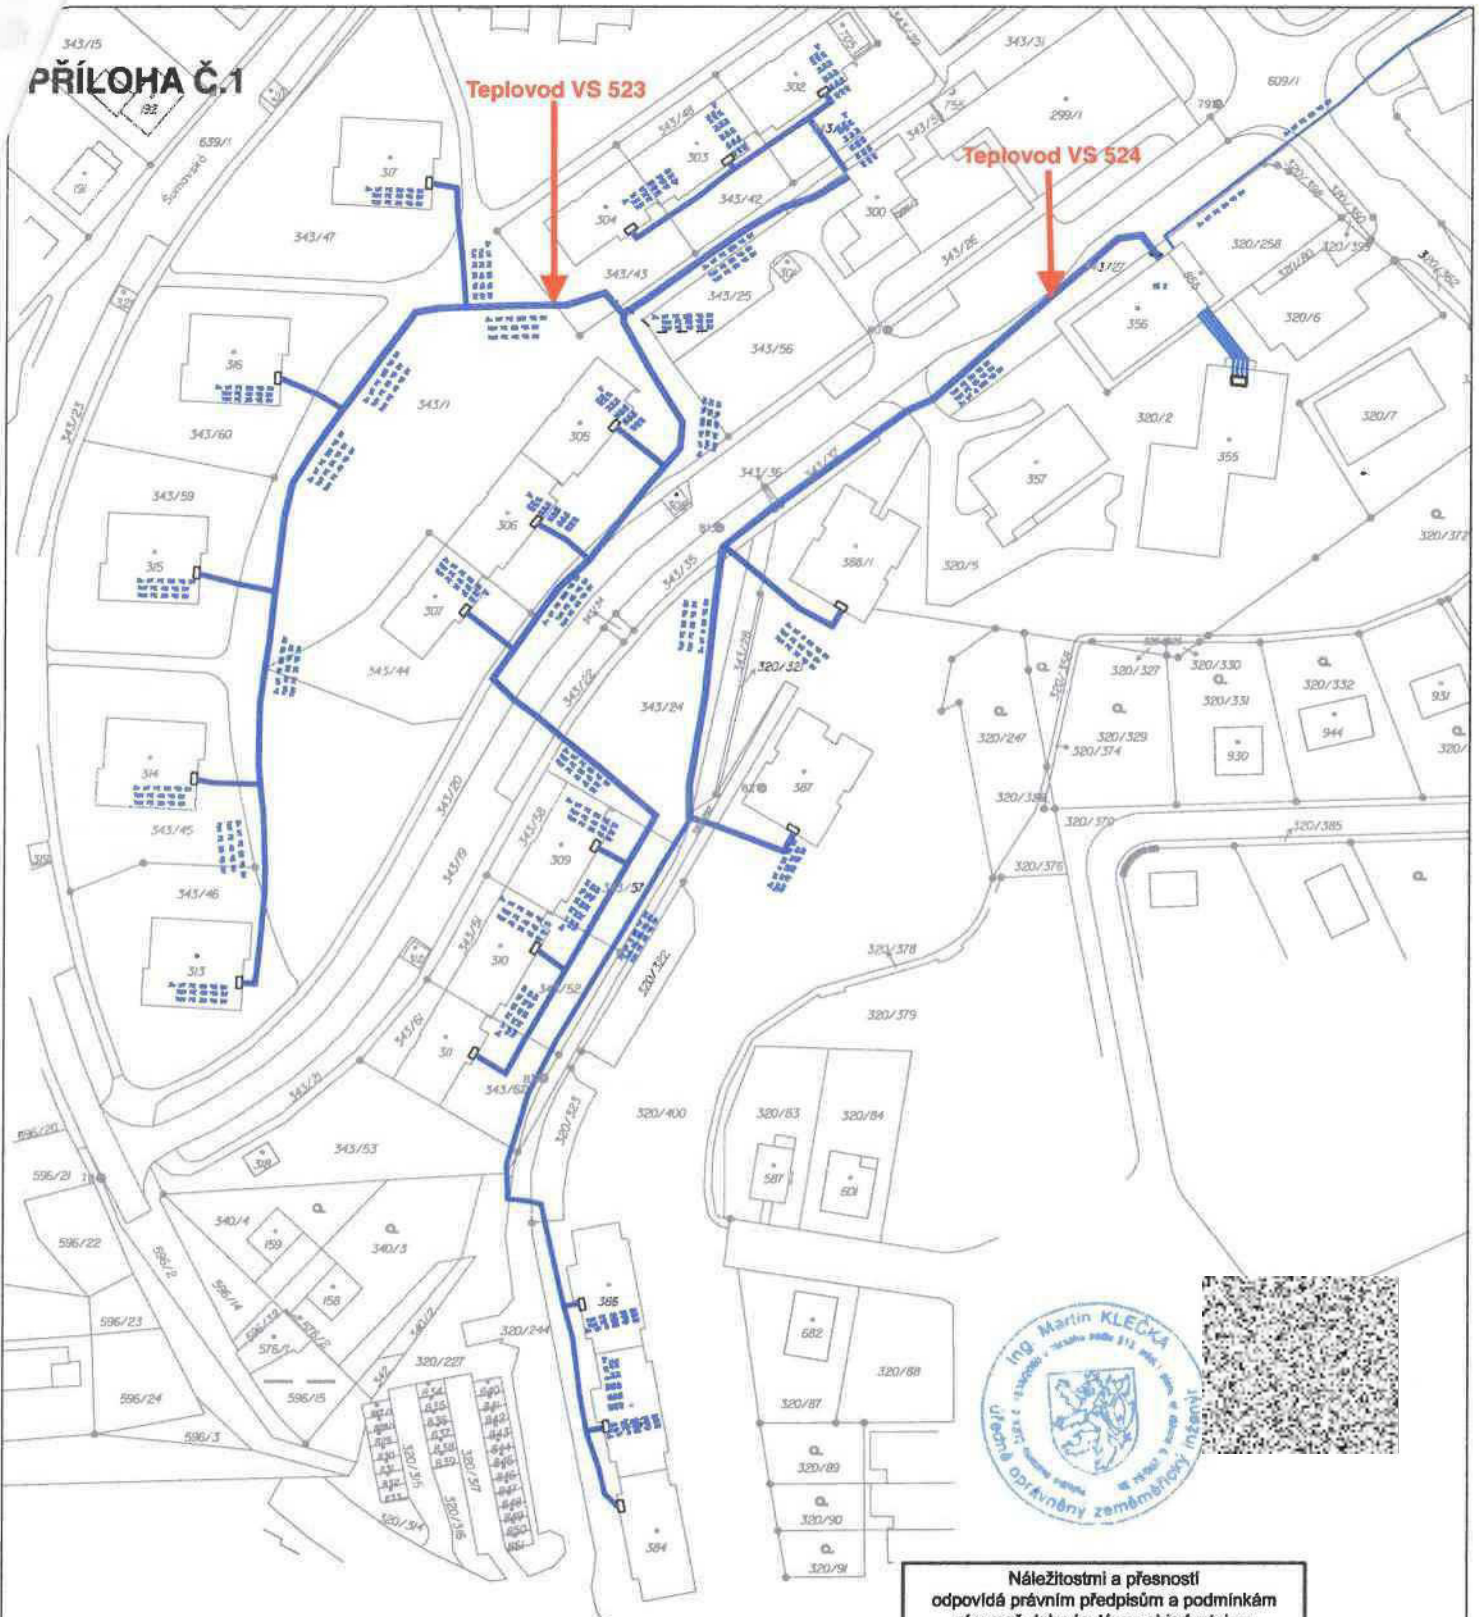

Náležitosti a přesnosti odpovídá právním předpisům a podmínkám písemně dohodnutým s objednatelem

		Objednatel: Paltop, s.r.o.		Pracoviště: Velké náměstí 7, 386 01 Strakonice tel: 383 321 226 e-mail: strakonice@hrdlicka.cz	
ÚOZI	Zaměřil	Zpracoval	Zkontroloval	Číslo zakázky	Datum
				Souř. Systém S-JTSK	Výšk. Systém -
Název stavby Teplovodní rozvody Paltop, s.r.o. sídliště Šumavská				Stupeň dok. DSPS	Část 1/1
Název výkresu Zaměření stávajících sítí			Číslo stavby	Formát A4	Měřítko 1:1500

KAH DUBSKÉHO

PŘÍLOHA Č. 2

