
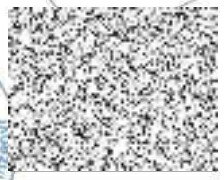



543/15  
**PŘÍLOHA Č.1**

**Teplodod VS 523**

**Teplodod VS 524**

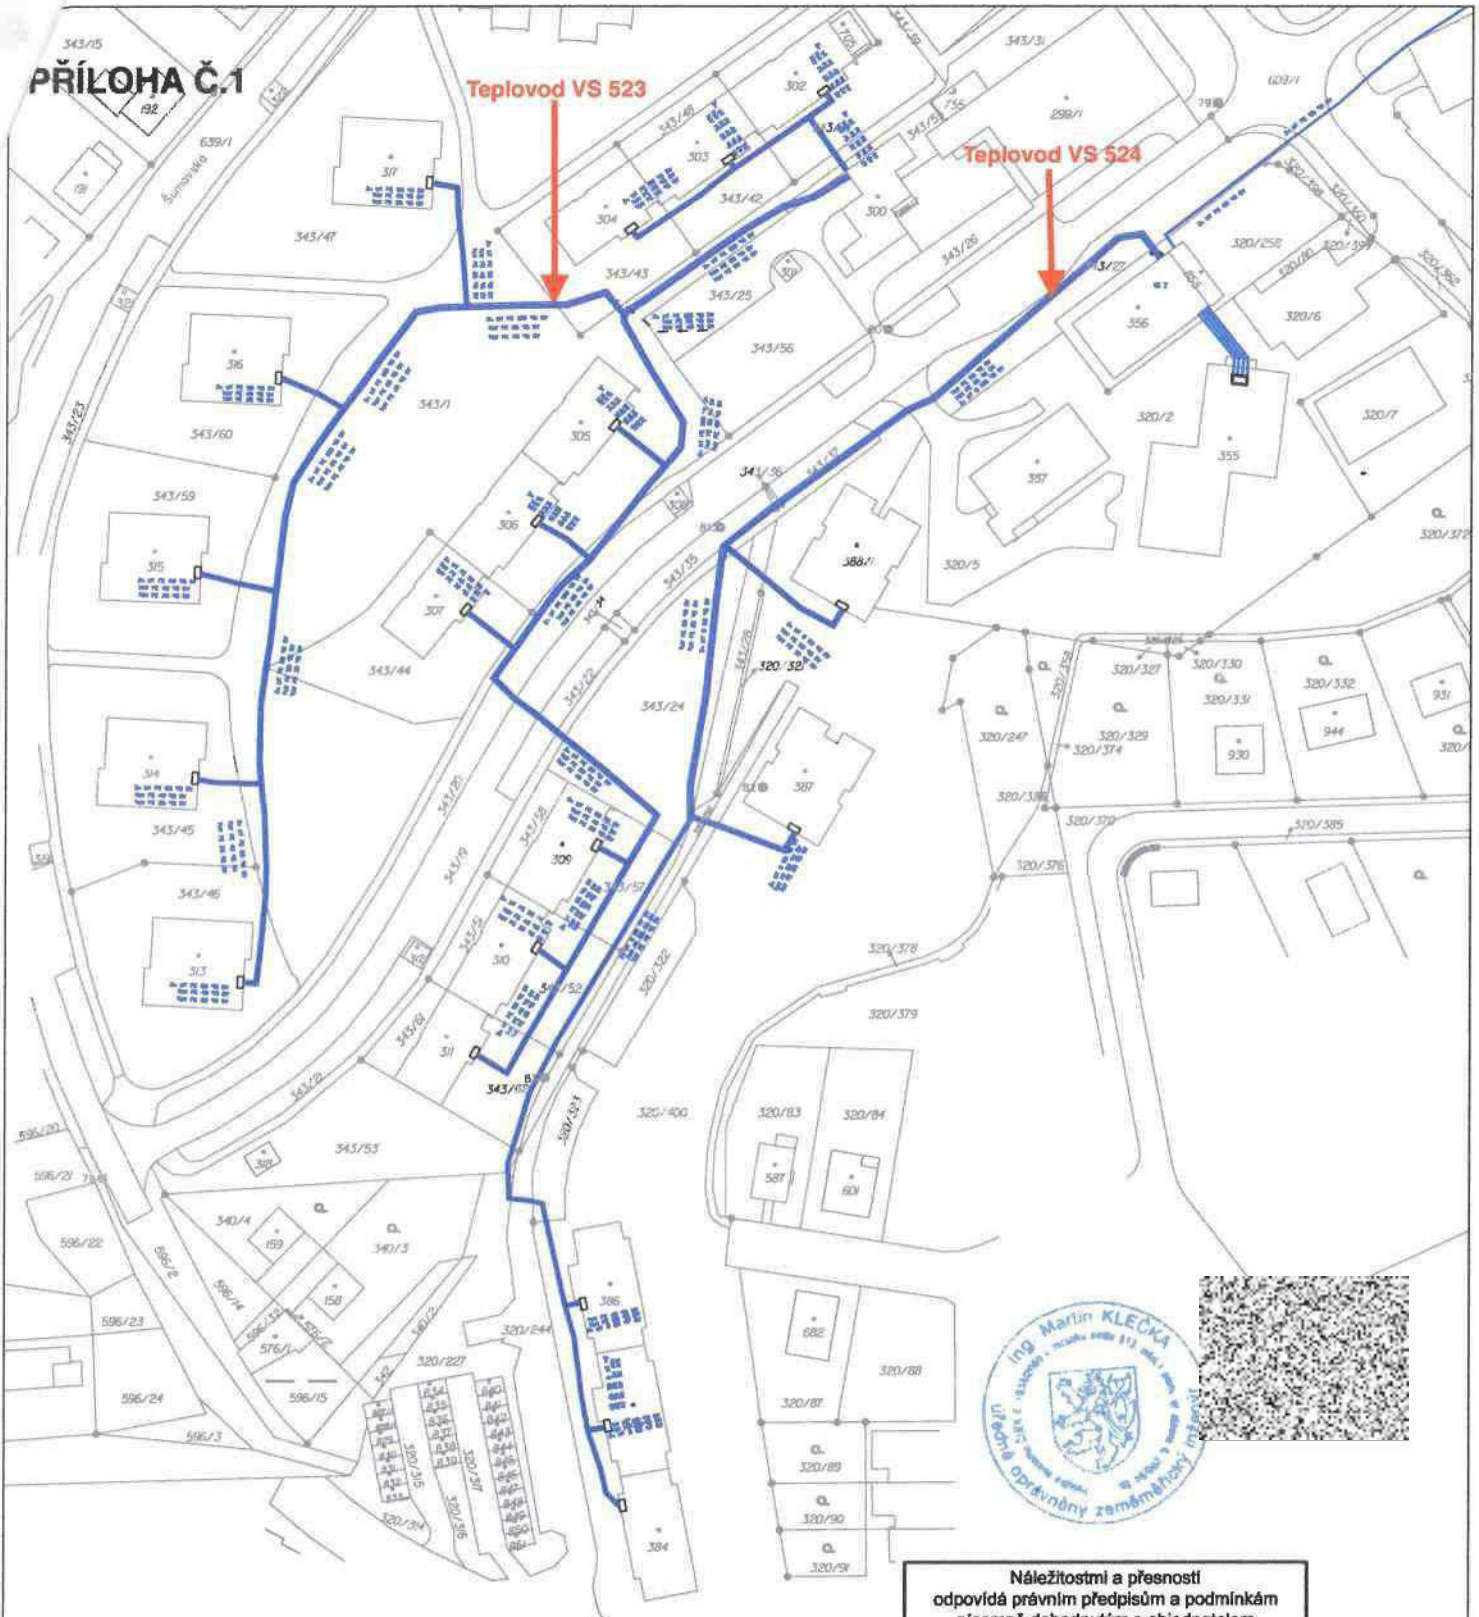

**Náležitosti a přesnosti odpovídá právním předpisům a podmínkám písemně dohodnutým s objednatelem**

		<b>Objednatel:</b> Paltop, s.r.o.		<b>Pracoviště:</b> Velké náměstí 7, 386 01 Strakonice tel: 383 321 226 e-mail: strakonice@hrdlicka.cz	
ÚOZÍ	Zaměřil	Zpracoval	Zkontroloval	Číslo zakázky	Datum
Název stavby Teplododní rozvody Paltop, s.r.o. sídliště Šumavská				Souř. Systém S-JTSK	Výšk. Systém -
Název výkresu Zaměření stávajících sítí				Stupeň dok. DSPS	Část 1/1
			Číslo stavby	Formát	Měřítko
				A4	1:1500