



POHLED BOČNÍ 1:20

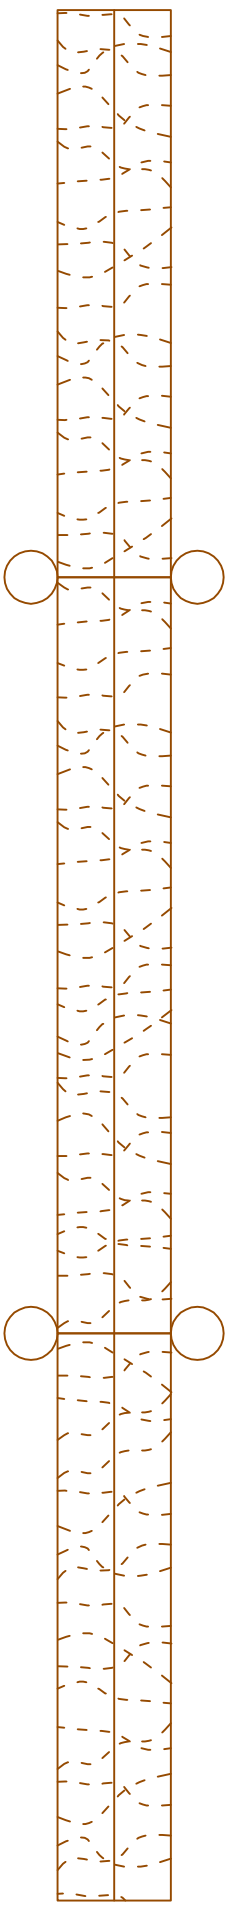

PŮDORYS 1:20

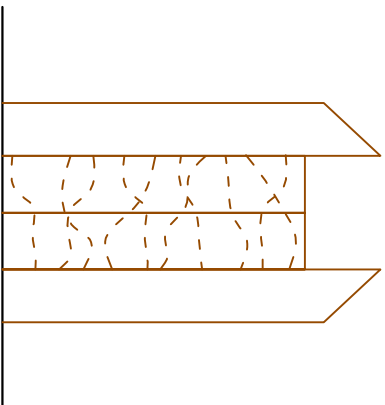

POHLED ČELNÍ 1:20


AGILITY

PROJEKTANT : ACER WOODWAY s.r.o., Ing.arch. Milan Matyáš, Brno
INVESTOR : ZOO Brno
MÍSTO : ZOO Brno - Bystrc
DATUM : květen 2022


"KLADINA S RAMPAMI"

M - 1:20


POHLED ČELNÍ 1:20

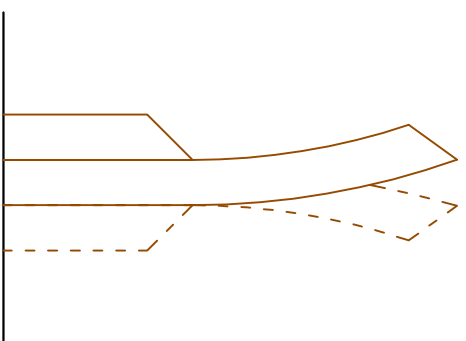

POHLED BOČNÍ 1:20

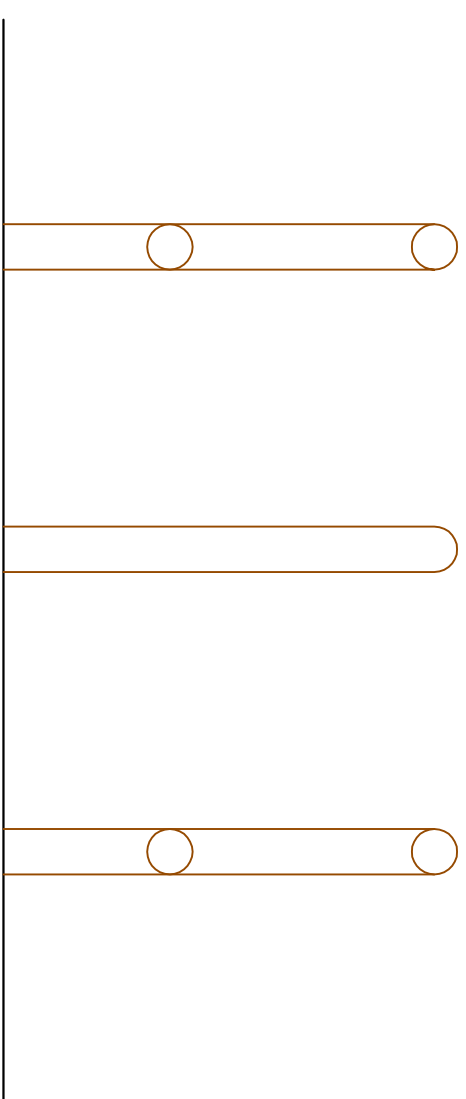

PŮDORYS 1:20

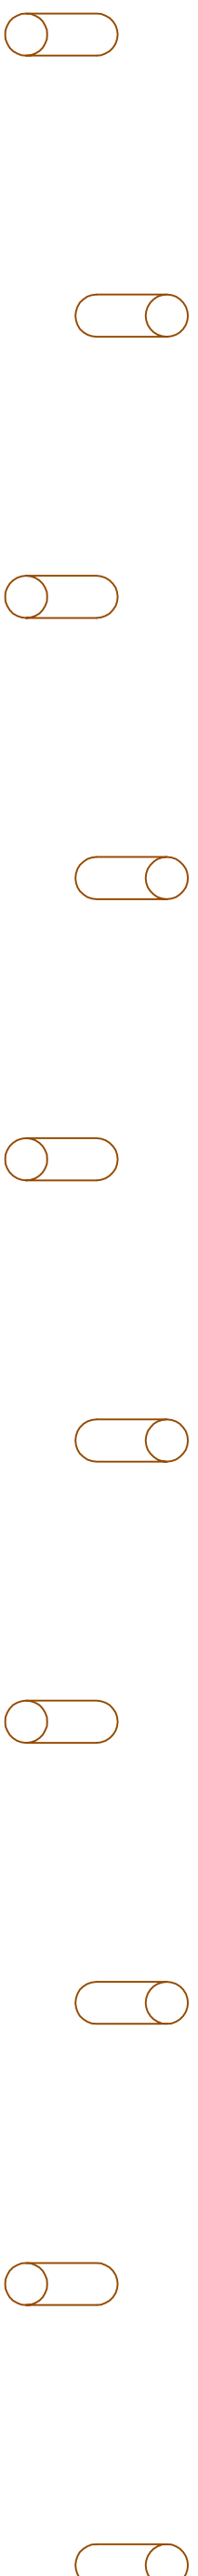


AGILITY


PROJEKTANT : ACER WOODWAY s.r.o., ing.arch. Milan Matyáš, Brno
INVESTOR : ZOO Brno
MÍSTO : ZOO Brno - Bystřic
DATUM : květen 2022

"SLALOM 10"
M - 1:20

POHLED ČELNÍ 1:20

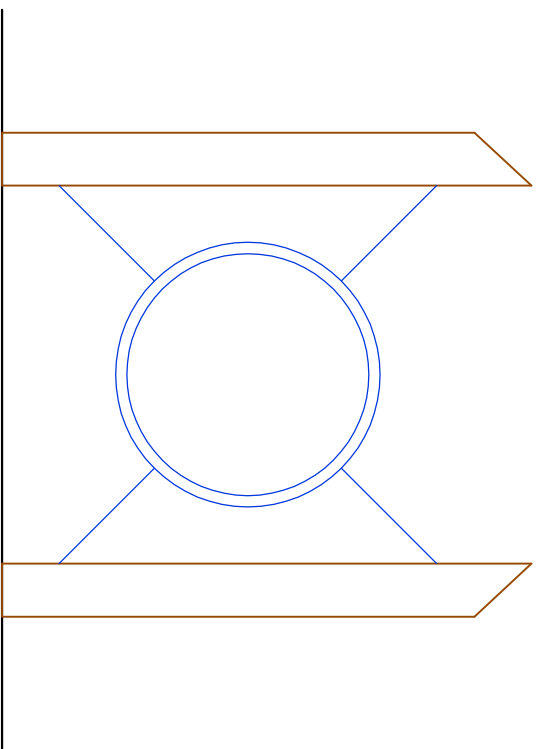

POHLED BOČNÍ 1:20

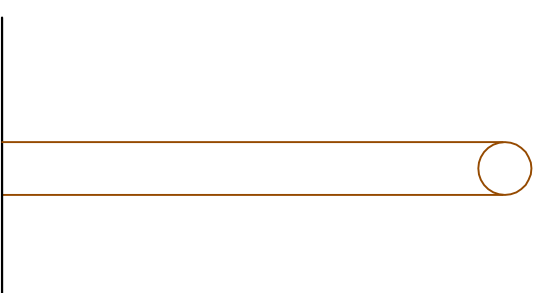

PŮDORYS 1:20




AGILITY

PROJEKTANT : ACER WOODWAY s.r.o., Ing.arch. Milan Matyáš, Brno
INVESTOR : ZOO Brno
MÍSTO : ZOO Brno - Bystřic
DATUM : květen 2022


"SKOKOVÝ KRUH"

M - 1:20

POHLED ČELNÍ 1:20

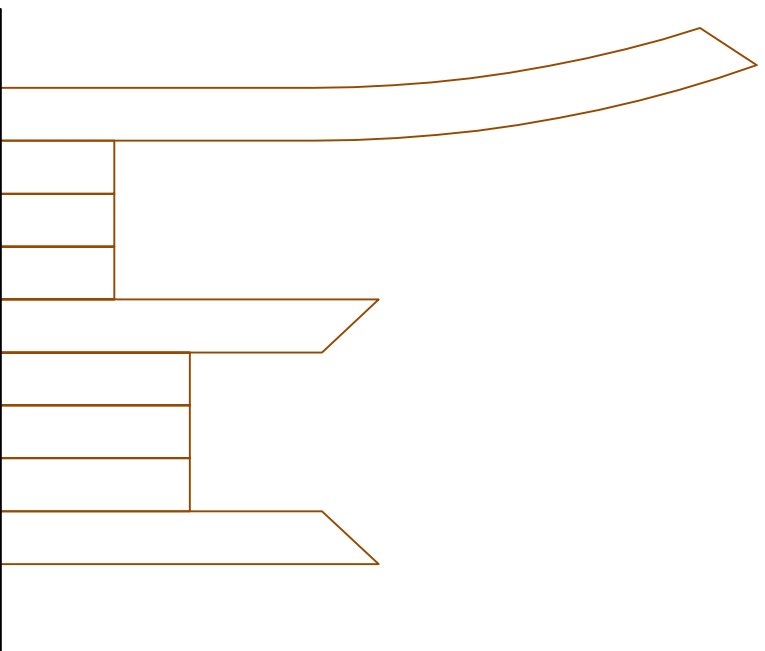

POHLED BOČNÍ 1:20

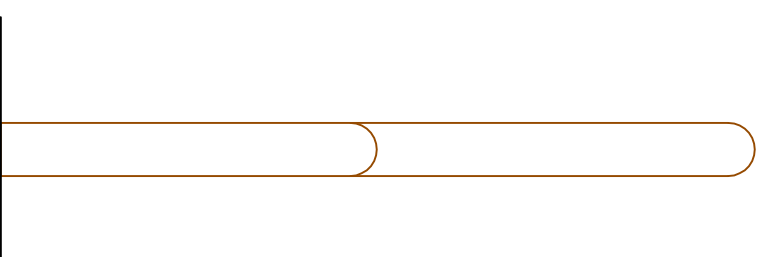

PŮDORYS 1:20

A G I L I T Y

PROJEKTANT : ACER WOODWAY s.r.o., Ing.arch. Milan Matyáš, Brno


INVESTOR : ZOO Brno

MÍSTO : ZOO Brno - Bystrc


DATUM : květen 2022

"PROSKOKY" M - 1:20


POHLED ČELNÍ 1:20

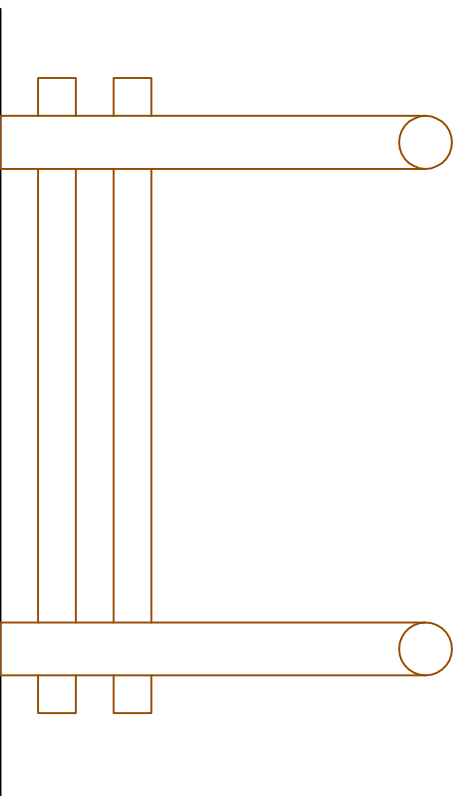

POHLED BOČNÍ 1:20

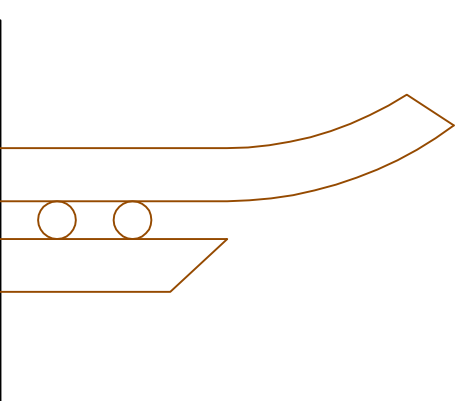

PŮDORYS 1:20

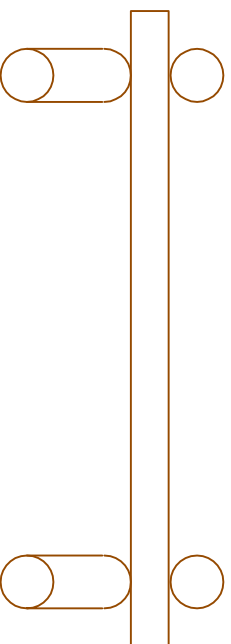


AGILITY


PROJEKTANT : ACER WOODWAY s.r.o., Ing.arch. Milan Matyáš, Brno
INVESTOR : ZOO Brno
MÍSTO : ZOO Brno - Bystřic
DATUM : květen 2022

"PŘESKOK" M - 1:20

POHLED BOČNÍ 1:20

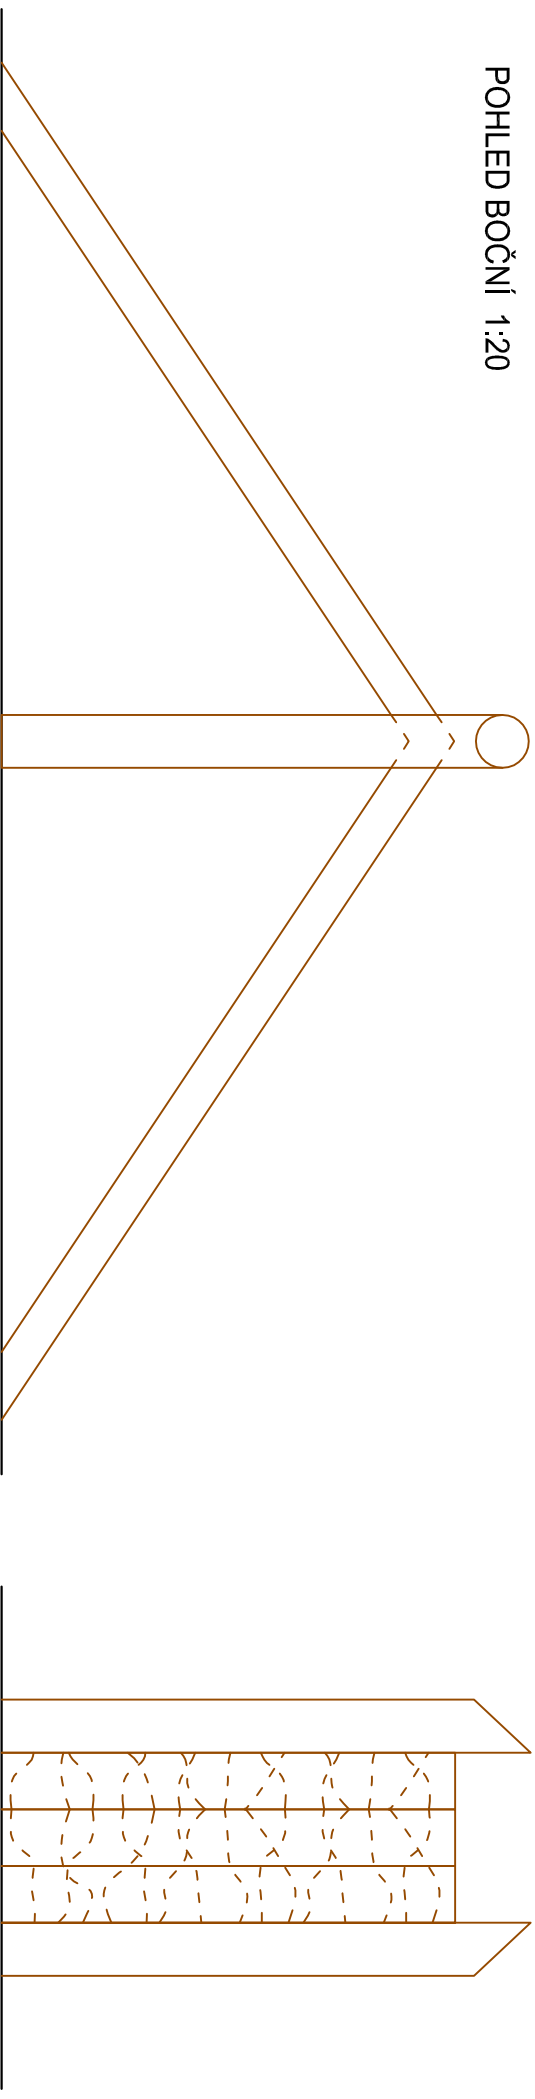

POHLED ČELNÍ 1:20

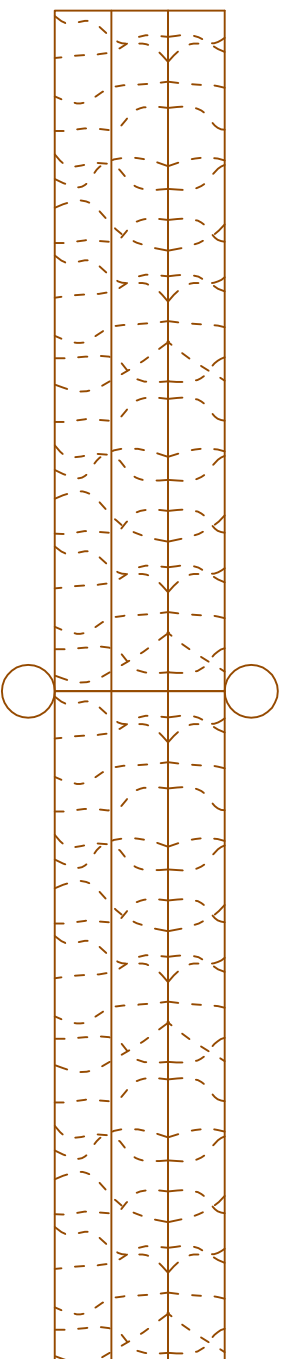

PŮDORYS 1:20

A G I L I T Y

PROJEKTANT : ACER WOODWAY s.r.o., ing.arch. Milan Matyáš, Brno


INVESTOR : ZOO Brno

MÍSTO : ZOO Brno - Bystrc


DATUM : květen 2022

"LÁVKA - A" M - 1:20


POHLED BOČNÍ 1:20

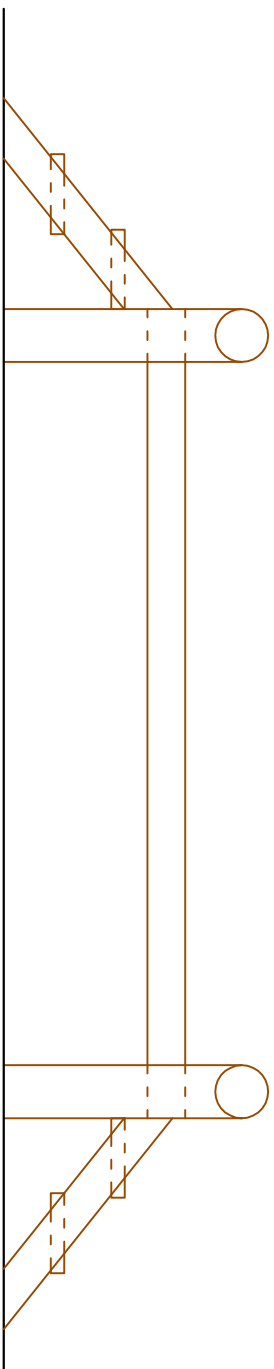

POHLED ČELNÍ 1:20

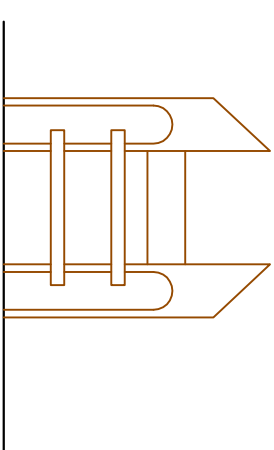

PŮDORYS 1:20

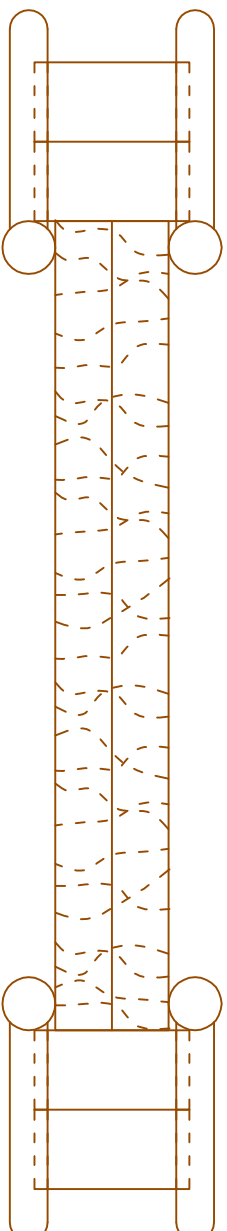

AGILITY

PROJEKTANT : ACER WOODWAY s.r.o., Ing.arch. Milan Matyáš, Brno
INVESTOR : ZOO Brno
MÍSTO : ZOO Brno - Bystrc
DATUM : květen 2022

"KLADINA SE SCHŮDKY"

M - 1:20