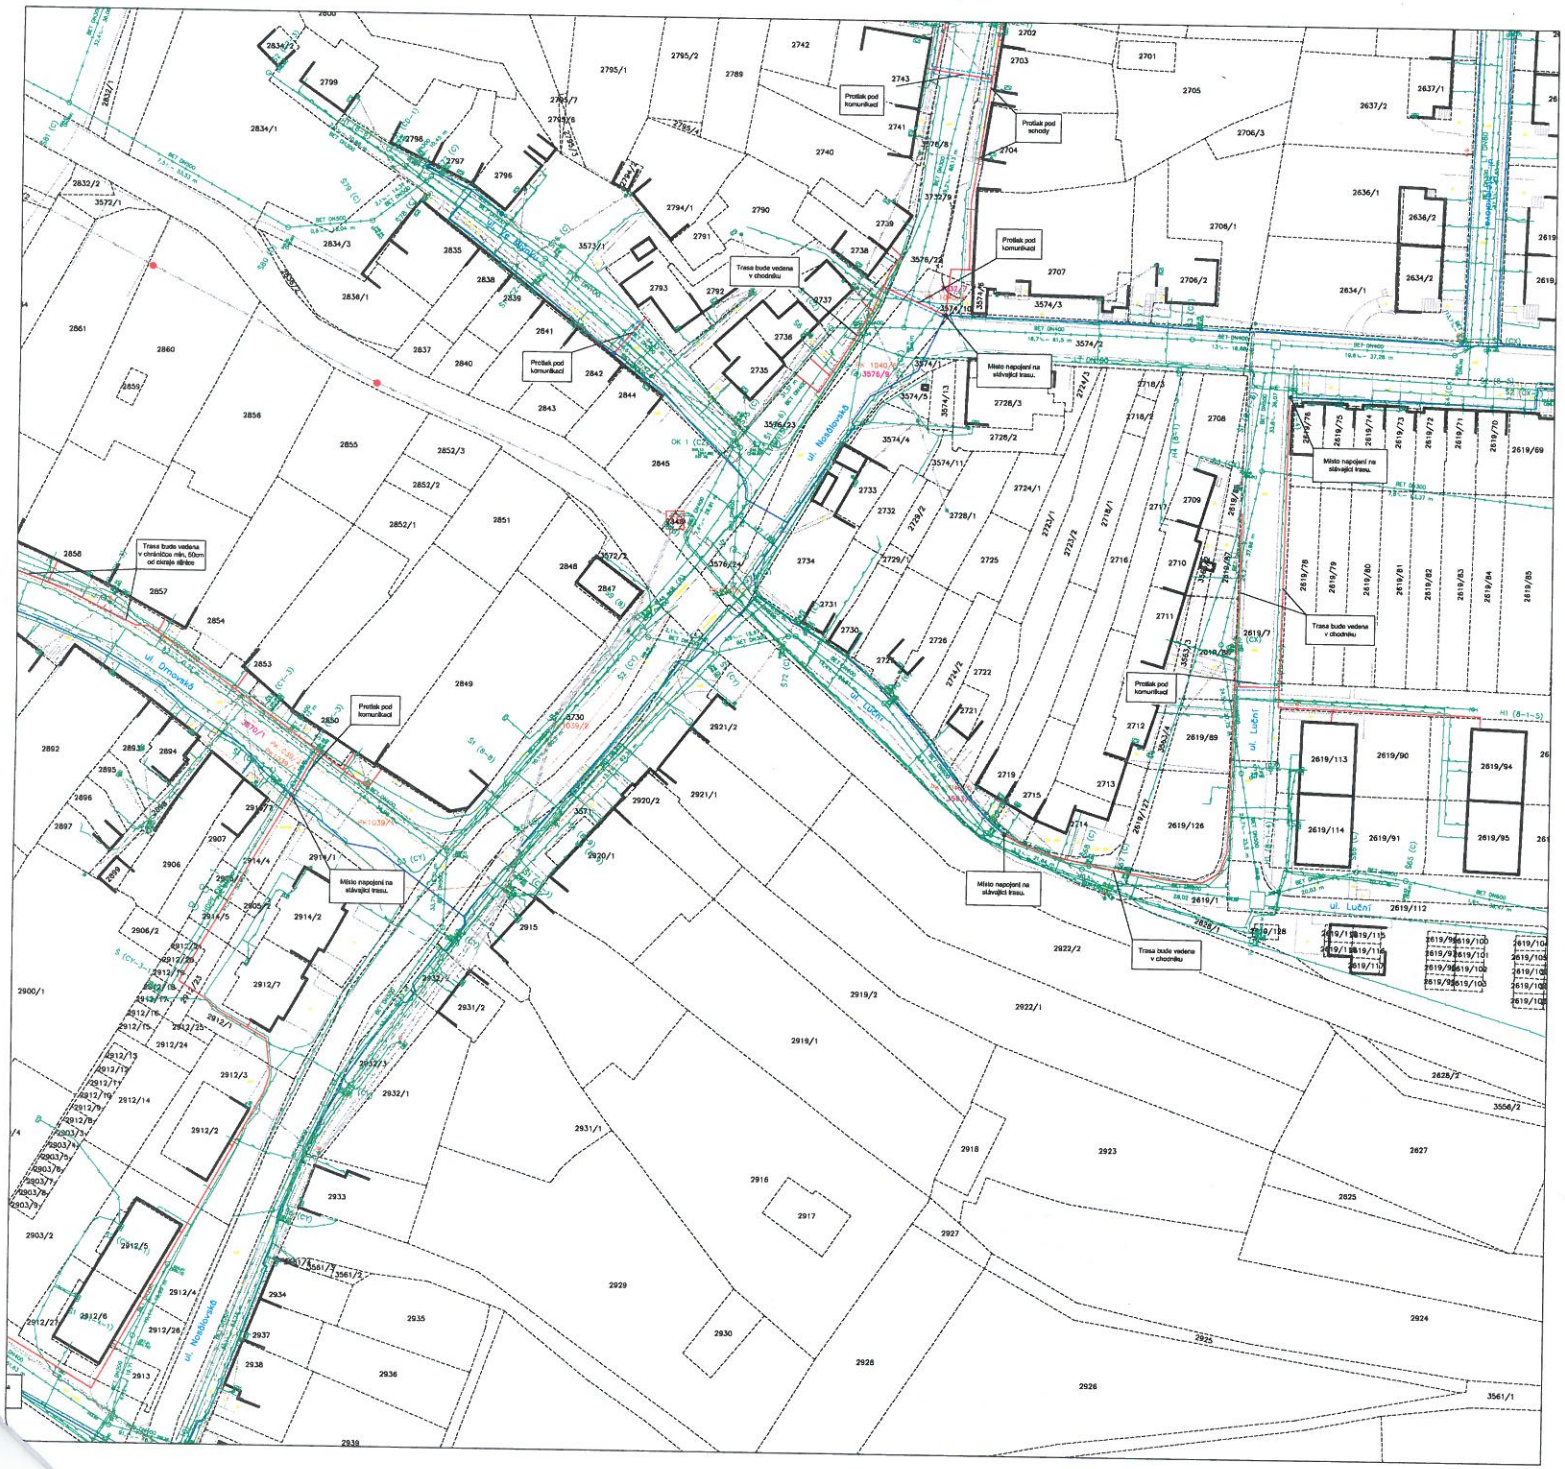

Poznámka:

1. V situaci jsou zakresleny veškeré sítě dle poskytnutých podkladů jejich vlastníků. Stanoviska jsou součástí dokladové části dokumentace. Trasa je navržena s ohledem na ochranná pásma sítí s dodržením ČSN 736005.
2. Veškeré stávající inženýrské sítě jsou vyznačeny orientačně a před započetím stavby, především před zahájením výkopových prací je povinností stavbyvedoucího, dle §153 odst.1 stavebního zákona č. 183/2006 ve znění pozdějších předpisů, zajistit veškeré vytýčení tras technické infrastruktury v okolí stavby a ve střetu se stavbou.
3. V případech, kdy se povede trasa v blízkosti vzrostlých stromů bude kořenový bal zachován a kopání bude prováděno s max. možnou opatrností
4. Pro přechody komunikací je počítáno s protlaky Pro překonání vjezdů mimo chodník budou použity protlaky
5. Pod vjezdy k domům bude vložena mechanicky odolná chráničkа.

LEGENDA:

- INFOS — KOMUNIKAČNÍ VEDENÍ (INFOS CEAS, spol. s r.o.) – PŮVODNÍ
- INFOS — TRASA VÝKOPU (INFOS LEAS, s.r.o.) – REALIZOVANÁ
- POLOHOPIS – komunikace, chodníky
- BUDOVY – obrys
- HRANICE PARCEL
- HRANICE PARCEL PK
- 2691/1 PARCELNÍ ČÍSLO / ORIENTAČNÍ ČÍSLO
- KOMUNIKAČNÍ VEDENÍ (Telefonica O2, a.s.)
- KANALIZACE (VaK Vyškov, a.s.)
- VODOVOD (VaK Vyškov, a.s.)
- ELEKTRICKÉ VEDENÍ – NN (E.ON, a.s.)
- ELEKTRICKÉ PODZEMNÍ VEDENÍ – NN (E.ON, a.s.)
- ELEKTRICKÉ VEDENÍ – VN (E.ON, a.s.)
- PLYNOVOD – STL (RWE, a.s.)
- PLYNOVOD – STL (RWE, a.s.)
- KOMUNIKAČNÍ VEDENÍ (UPC ČR, a.s.)
- KOMUNIKAČNÍ VEDENÍ (AIC VYŠKOV, s.r.o.)

VYPRACOVAL: Ing. Smolová Eva	SCHVÁLIL: —	DATUM: ZÁŘÍ 2016	InfoTel
INVESTOR: Infos Leas, spol. s r.o., Baráčkova 5, 798 01, Prostějov	STUPEŇ PD: PD	InfoTel, spol. s r.o., Havlíčkova 18, 628 00 Brno	
AKCE: OPTICKÉ PROPOJE INFOS (2016) -II.-NOSÁLOVICE		ZMĚNA: —	ZAKÁZKOVÉ Č.: 2016-84-002
VÝKRES: NÁVRH OPTICKÉ TRASY		MĚŘÍTKO: 1:500	VÝKRES Č.: 1-02.2