

26

šterk

zeď

dl.

dl.

783

mozaika

25

mozaika

mozaika

žulová dlažba

žulová dlažba


mozaika

bet.


bet.


stožár

M 1:100

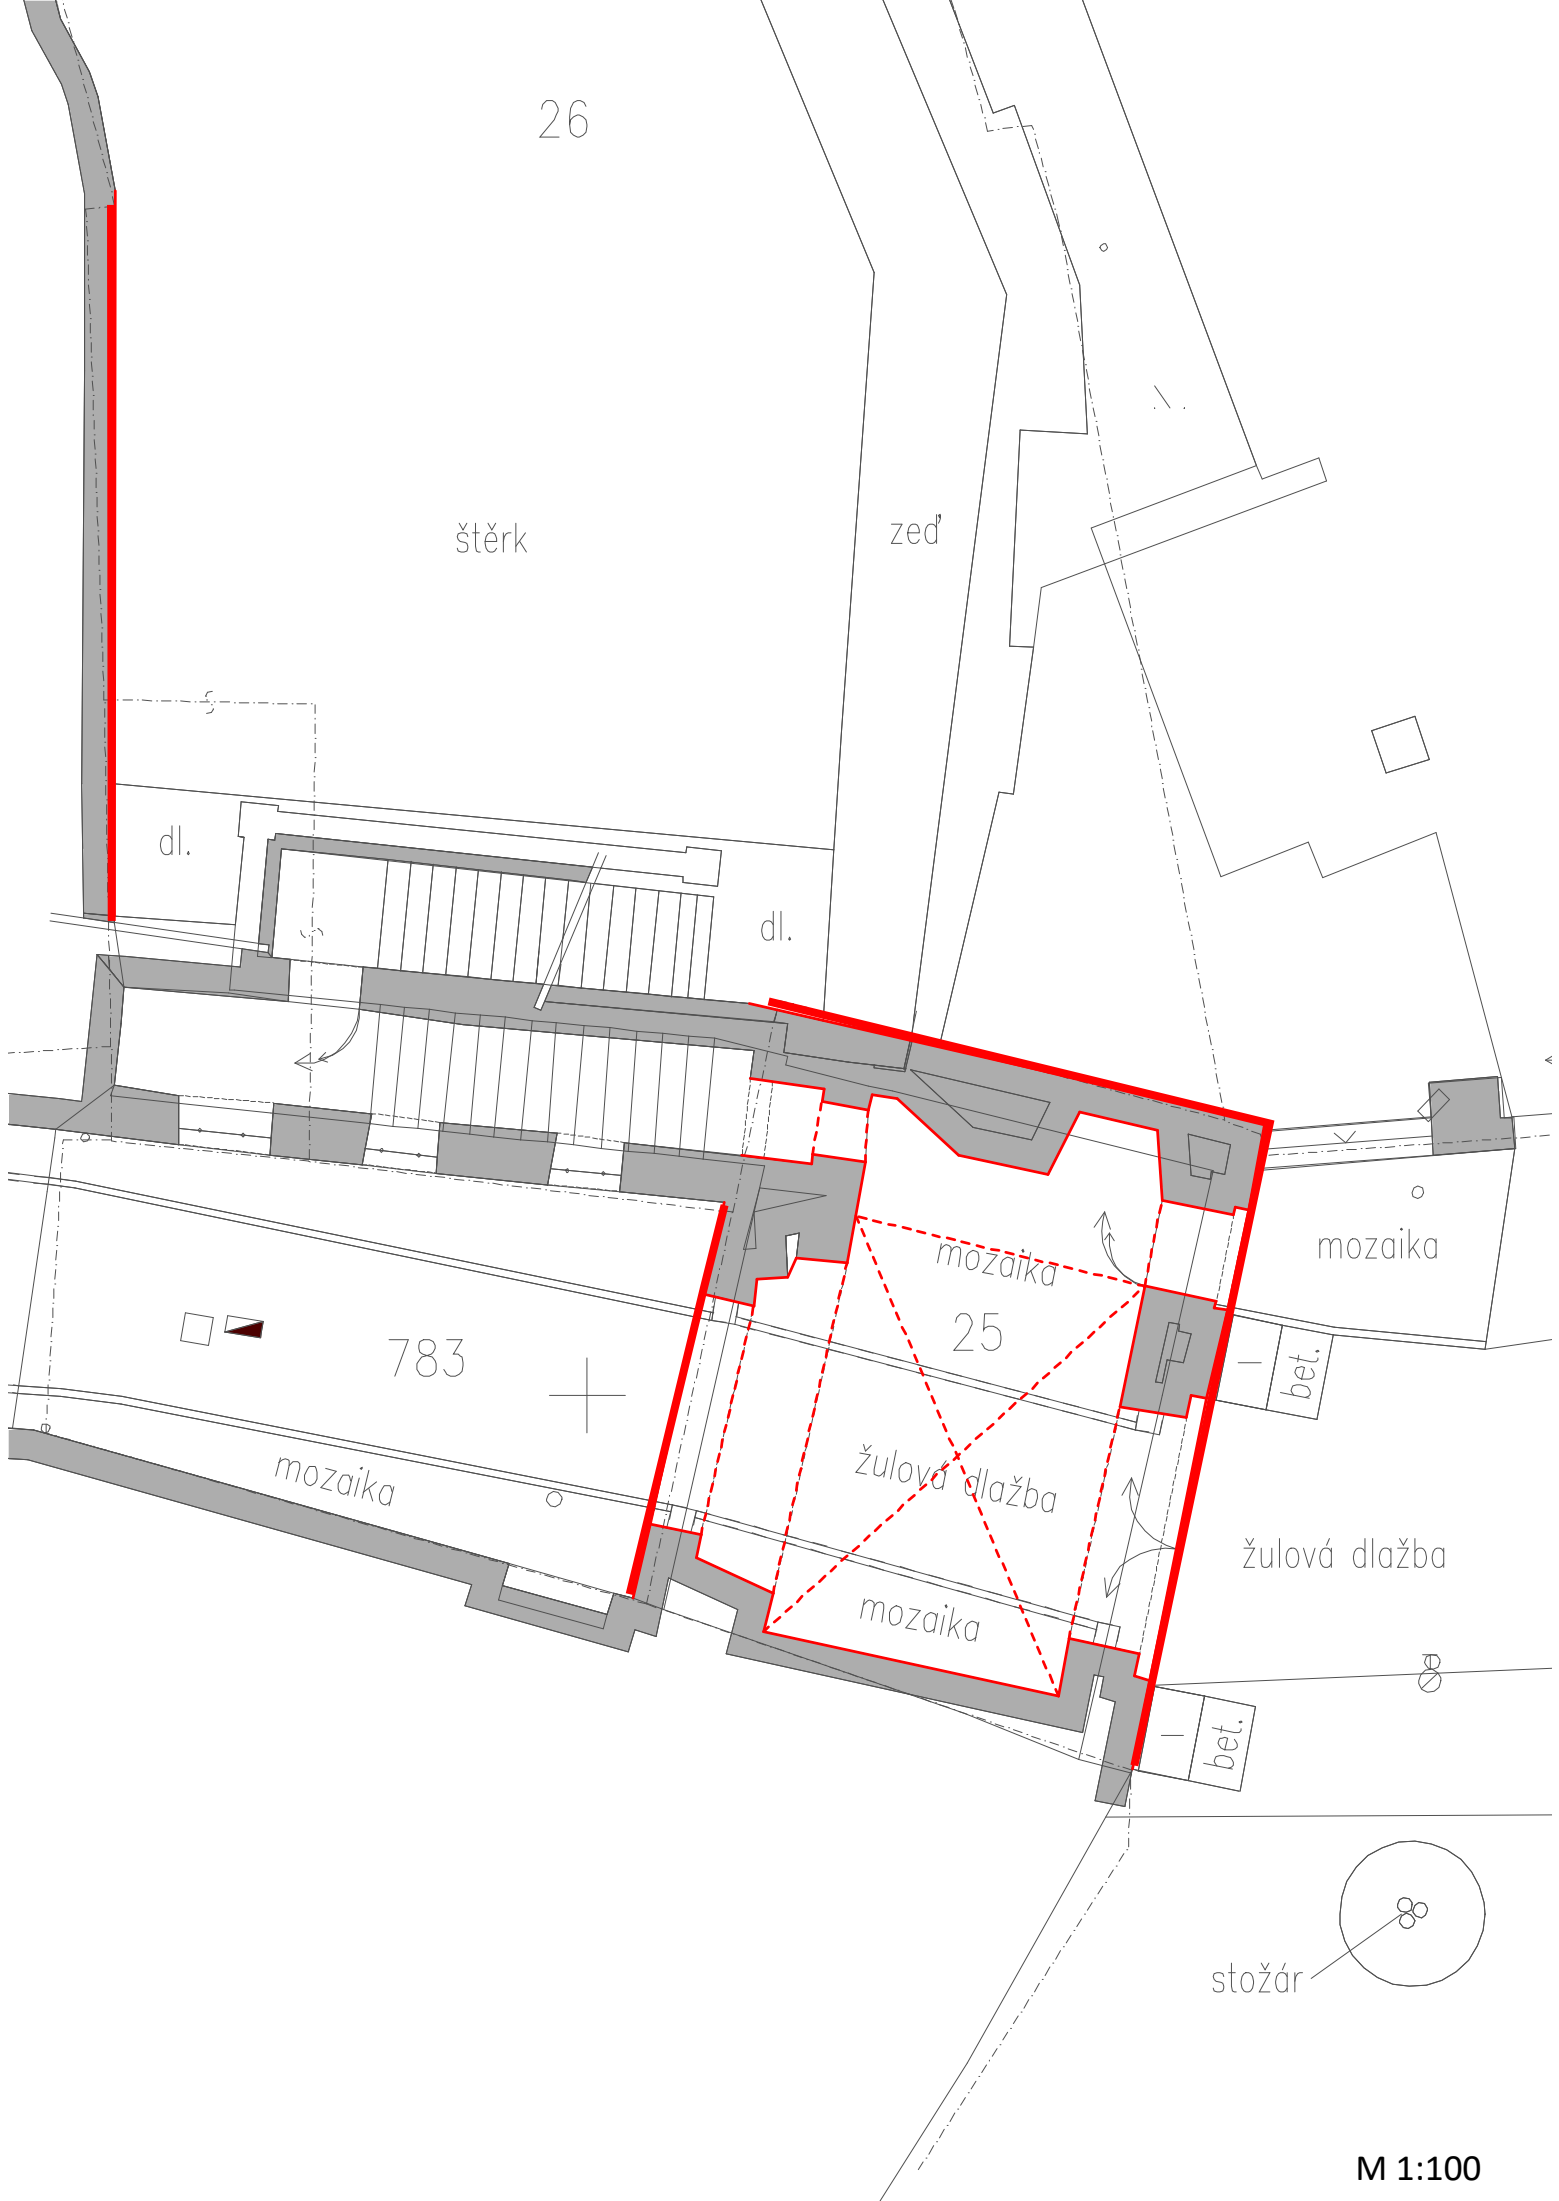

# DETAIL – TERASA

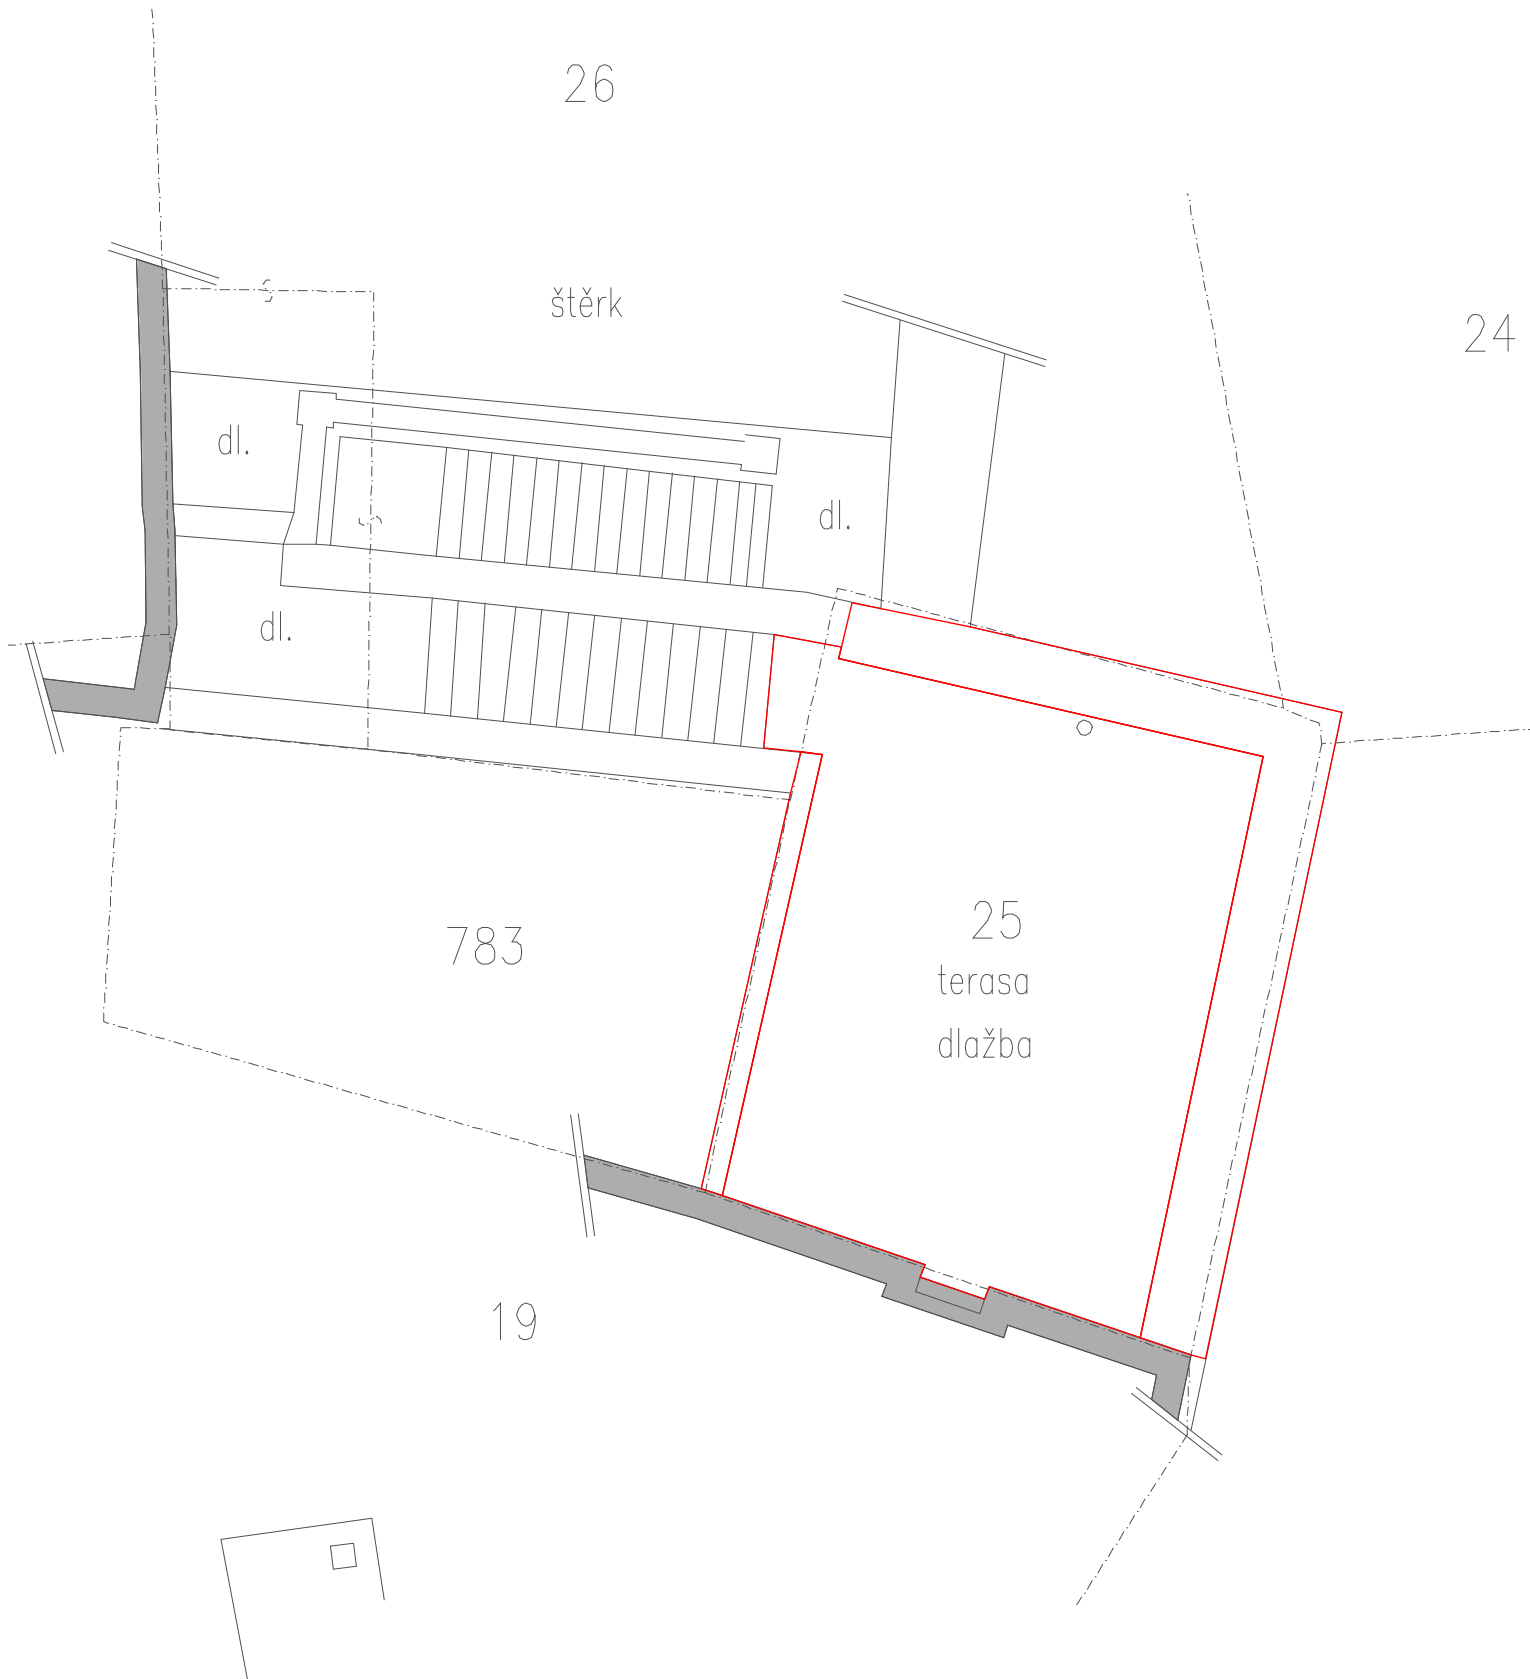

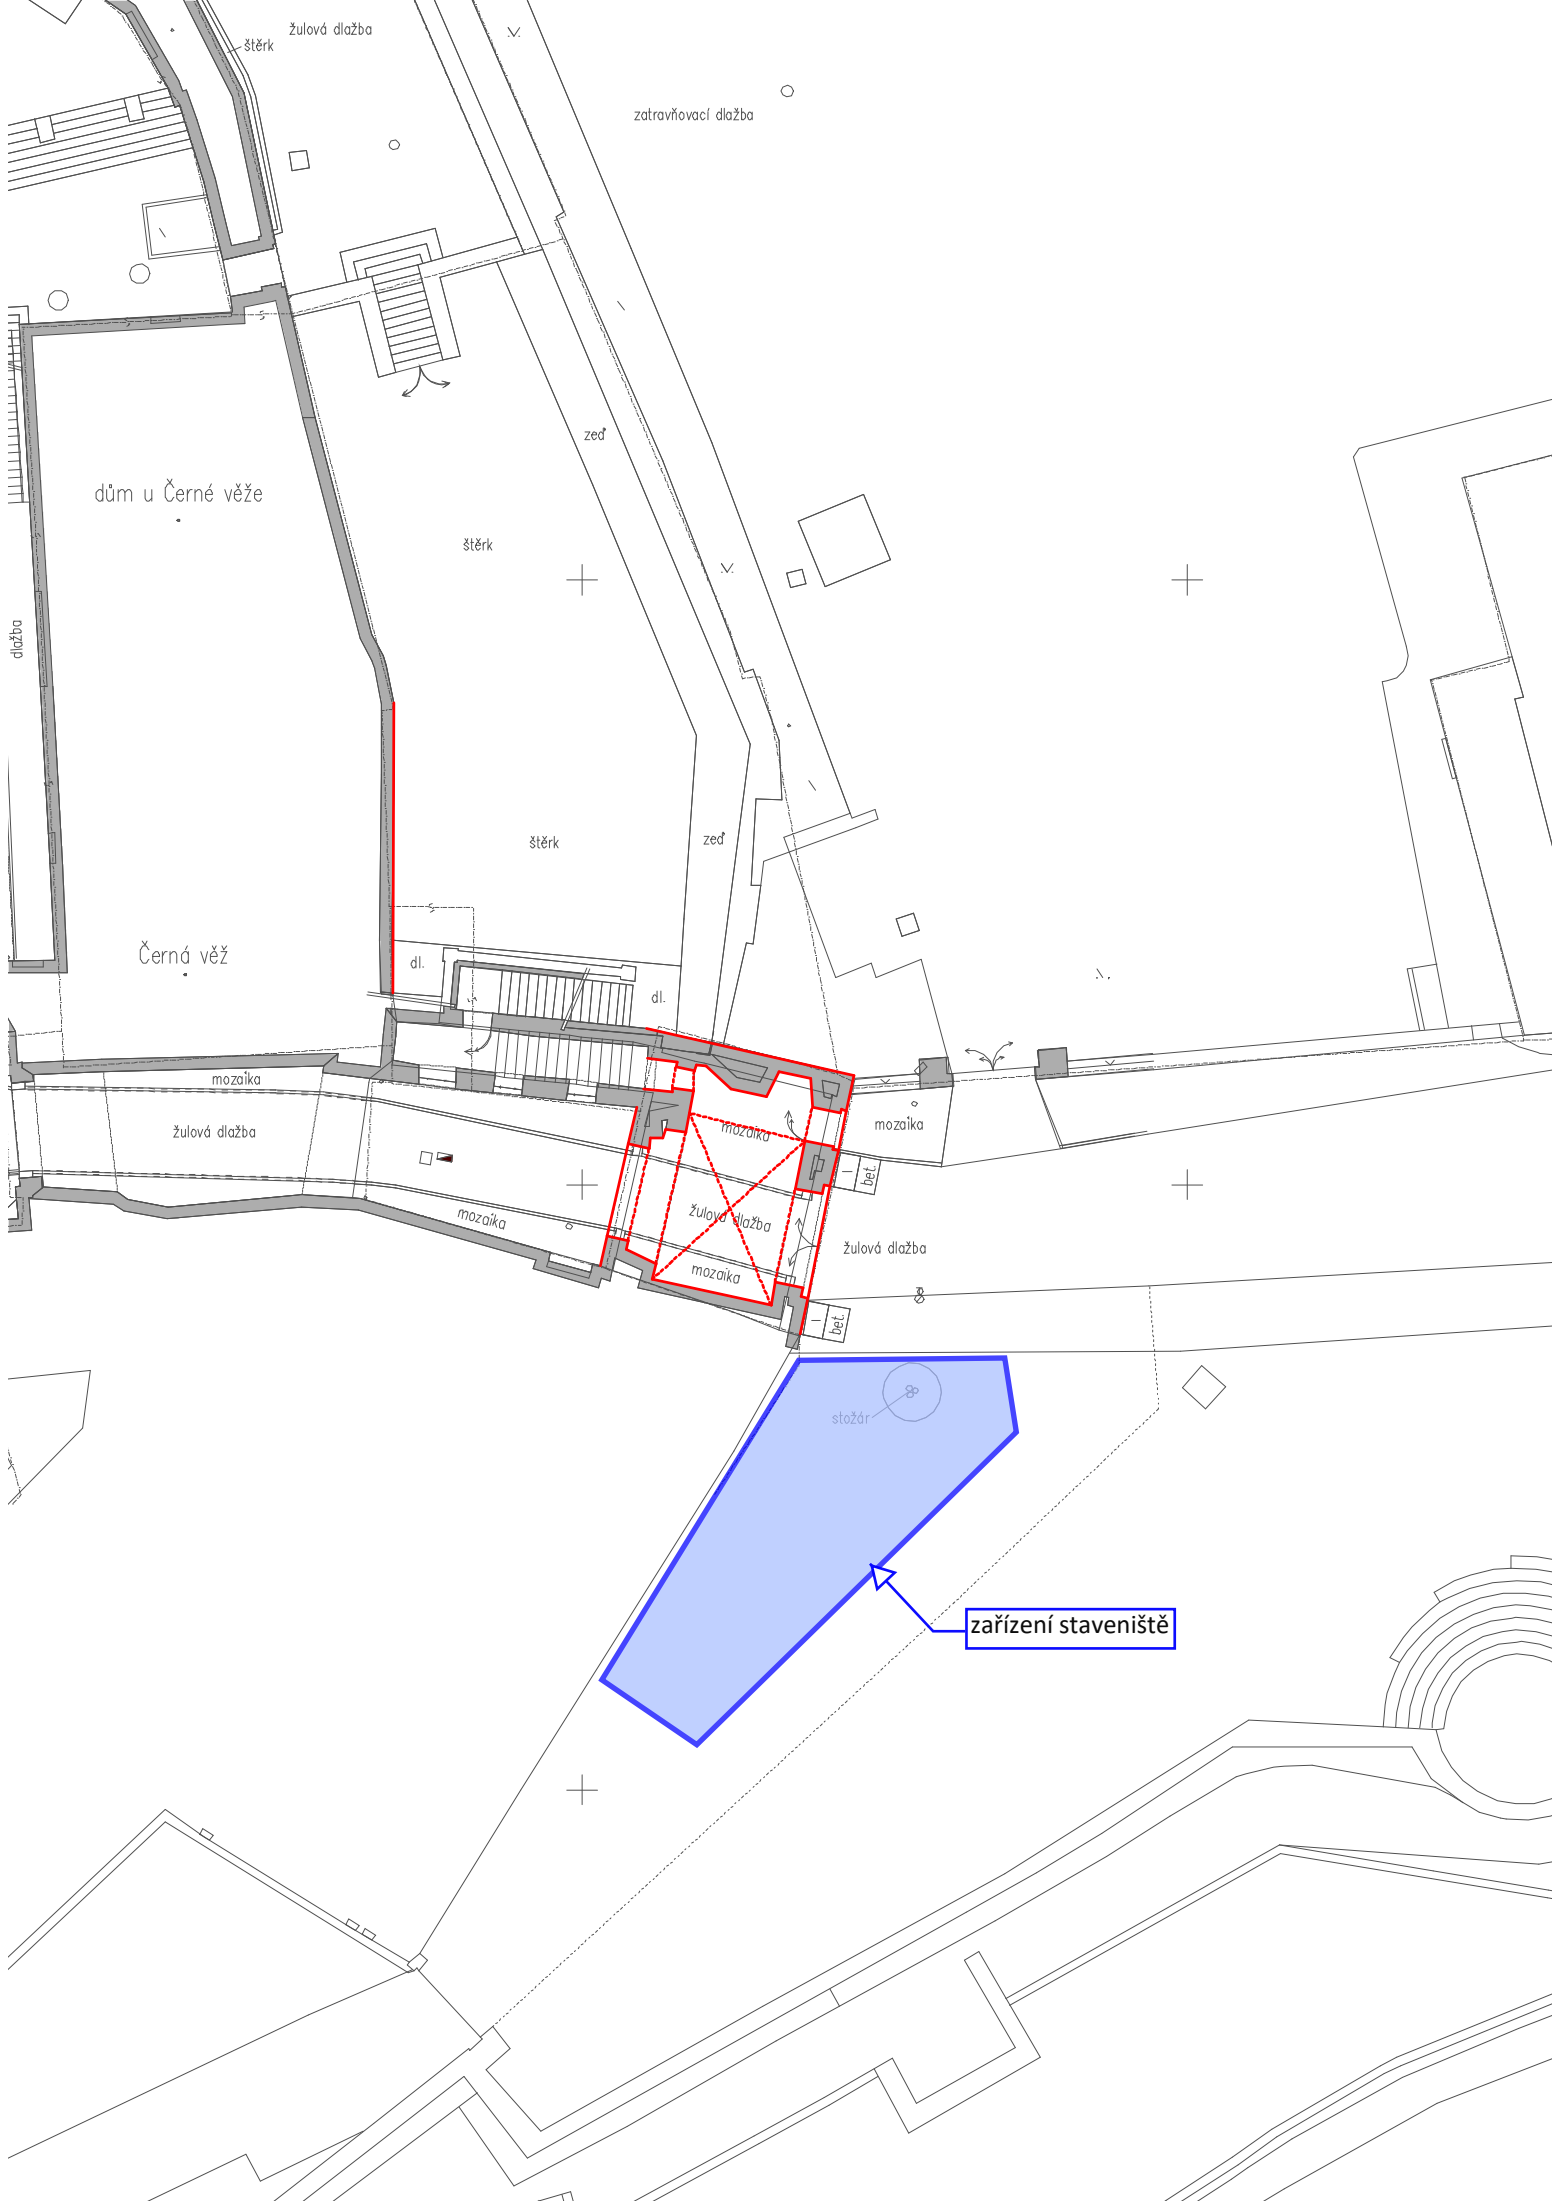

žulová dlažba

štěrk

zatravnovací dlažba

dům u Černé věže

zeď

štěrk

dlažba

Černá věž

štěrk

zeď

dl.

dl.

mozaika

žulová dlažba

mozaika

mozaika

mozaika

žulová dlažba

žulová dlažba

mozaika

bet.

bet.

stožár

zařízení staveniště