

Dodatek č. 1 k dohodě o úpravě vzájemných práv a povinností vlastníků vodovodů provozně souvisejících č. 14883

uzavřený podle § 8, odst. 3 a 15 zákona č. 274/2001 Sb.

I. Účastníci dohody

1. Město Orlová

se sídlem: Osvobození 796, 735 14 Orlová
zastoupeno: Mgr. Miroslavem Chlubnou, starostou města
IČ: 00297577
DIČ: CZ00297577
(dále jen účastník dohody)

2. Severomoravské vodovody a kanalizace Ostrava a.s.

se sídlem: 28. října 1235/169, Mariánské Hory, 709 00 Ostrava
zapsána: v obchodním rejstříku Krajského soudu v Ostravě, oddíl B, vložka 347
zastoupena: Ing. Anatolem Pšeničkou, generálním ředitelem na základě pověření uděleného
představenstvem společnosti dne 21.04.2015
IČ: 45193665
DIČ: CZ45193665
bankovní spojení: ING Bank N.V., organizační složka, č.ú. 1000497429/3500
(dále jen SmVaK Ostrava a.s.)

II. Rozšíření předmětu dohody

Účastníci dohody konstatují, že spolu uzavřeli dne 9.12.2020, dohodu o úpravě vzájemných práv a povinností vlastníků vodovodů provozně souvisejících č. 14883.

Město Orlová prohlašuje, že je kromě vodovodů pro veřejnou potřebu uvedených v dohodě č. 14883 i vlastníkem dalšího vodovodu pro veřejnou potřebu.

Na základě této skutečnosti se účastníci dohodli na změně některých ustanovení dohody mezi dvěma vlastníky provozně souvisejících zařízení ze dne 9.12.2020, a na začlenění vodovodu do výše uvedené dohody, která se doplňuje takto:

Článek II. odst. 2., se rozšiřuje o další stavbu vodního díla; nahrazuje se a nově zní:

2. Účastník dohody prohlašuje, že je na základě:

- a) kolaudačního rozhodnutí č.j. RŽP/voda/276597/98-Ci vydaného Okresním úřadem Karviná, dne 27.4.1998 výlučným vlastníkem vodovodního řadu budovaného v rámci stavby s názvem „Inženýrské sítě pro obchodní centrum Orlová-Lutyně“ v katastrálním území Horní Lutyně. Předmětný vodovodní řad je napojen na vodovod pro veřejnou potřebu v majetku a provozování SmVaK Ostrava a.s.
- b) kolaudačního souhlasu č.j. MUOR S 11275/2021/OVŽO/KOH ze dne 21.6.2021, s nabytím právních účinků dne 23.6.2021, vydaného Městským úřadem Orlová, Odborem výstavby a životního prostředí, výlučným vlastníkem vodovodního řadu budovaného v rámci stavby s názvem „Humanizace centra Orlové-Lutyně, SO 01.02.01 – Nový vodovod – řad V1“ v katastrálním území Horní Lutyně. Předmětný vodovodní řad je napojen na vodovod pro veřejnou potřebu v majetku a provozování SmVaK Ostrava a.s.

III.

Článek V. se nahrazuje a nově zní:

Předávací místo, kde přechází pitná voda ze zařízení v majetku SmVaK Ostrava a.s., do zařízení ve vlastnictví účastníka dohody jsou na pozemcích:

- a) stavba s názvem „Inženýrské sítě pro obchodní centrum Orlová-Lutyně“,

- parc. č. 3737/38 v k.ú. Horní Lutyně
 - parc. č. 3325/339 v k.ú. Horní Lutyně
- b) stavba s názvem „**Humanizace centra Orlové-Lutyně, SO 01.02.01 – Nový vodovod – řad V1**“,
- parc. č. 2/8, k.ú. Horní Lutyně

IV.

1. Dohoda č. 14883 ze dne 9.12.2020 zůstává v ostatních ujednáních beze změn.
2. Tento dodatek č. 1 Dohody je vypracován ve dvou vyhotoveních, z nichž každý z účastníků dohody obdrží po jednom.
3. Ke stávajícím přílohám dohody ze dne 9.12.2021 se vkládají tyto nové přílohy:
 - a) Specifikace rozsahu vodovodu dle geodetického zaměření stavby
 - b) Grafická příloha provozně souvisejícího vodního díla včetně lokalizací předávacích míst
4. Pro účely plnění této dohody a pro zajištění efektivní komunikace s účastníkem dohody, společnost SmVaK Ostrava a.s. v nezbytném rozsahu shromažďuje a zpracovává jeho osobní údaje, osobní údaje kontaktních osob nebo jiných subjektů uvedených v této dohodě či se jinak podlejších na plnění této dohody. Osobní údaje jsou zpracovávány po dobu, po kterou tyto subjekty údajů plní role a úkoly související s touto dohodou, a to po celou dobu platnosti této dohody a dále po dobu nutnou pro vypořádání práv a povinností z dohody a dále po dobu nutnou pro jejich archivaci v souladu příslušnými právními předpisy. Účastník dohody se zavazuje tyto subjekty údajů o zpracování informovat a předat jim informace dostupné na internetové adrese společnosti SmVaK Ostrava a.s.: www.smvak.cz.
5. Doložka platnosti právního úkonu dle § 41 zákona č. 128/2000 Sb., o obcích, ve znění pozdějších předpisů: Tato dohoda byla projednána na jednání rady města dne 23.03.2022 a její uzavření schváleno usnesením č. **2440/68**.

V Orlové, dne:

V Ostravě, dne:

Za účastníka dohody:

Za SmVaK Ostrava a.s.:

Mgr. Miroslav Chlubna
starosta města


Ing. Anatol Pšenička
generální ředitel

Specifikace rozsahu vodovodu

Stavby s názvem: „Humanizace centra Orlové-Lutyně, SO 01.02.01 – Nový vodovod – řad V1“


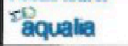
| <u>Profil</u> | <u>Materiál</u> | <u>Délka [m]</u> |
|----------------------|------------------------|-----------------------------|
| 80 | PE 100 RC SDR 11 | 75,68 |

Výpis materiálů, délek a profilů dle geodetického zaměření stavby.

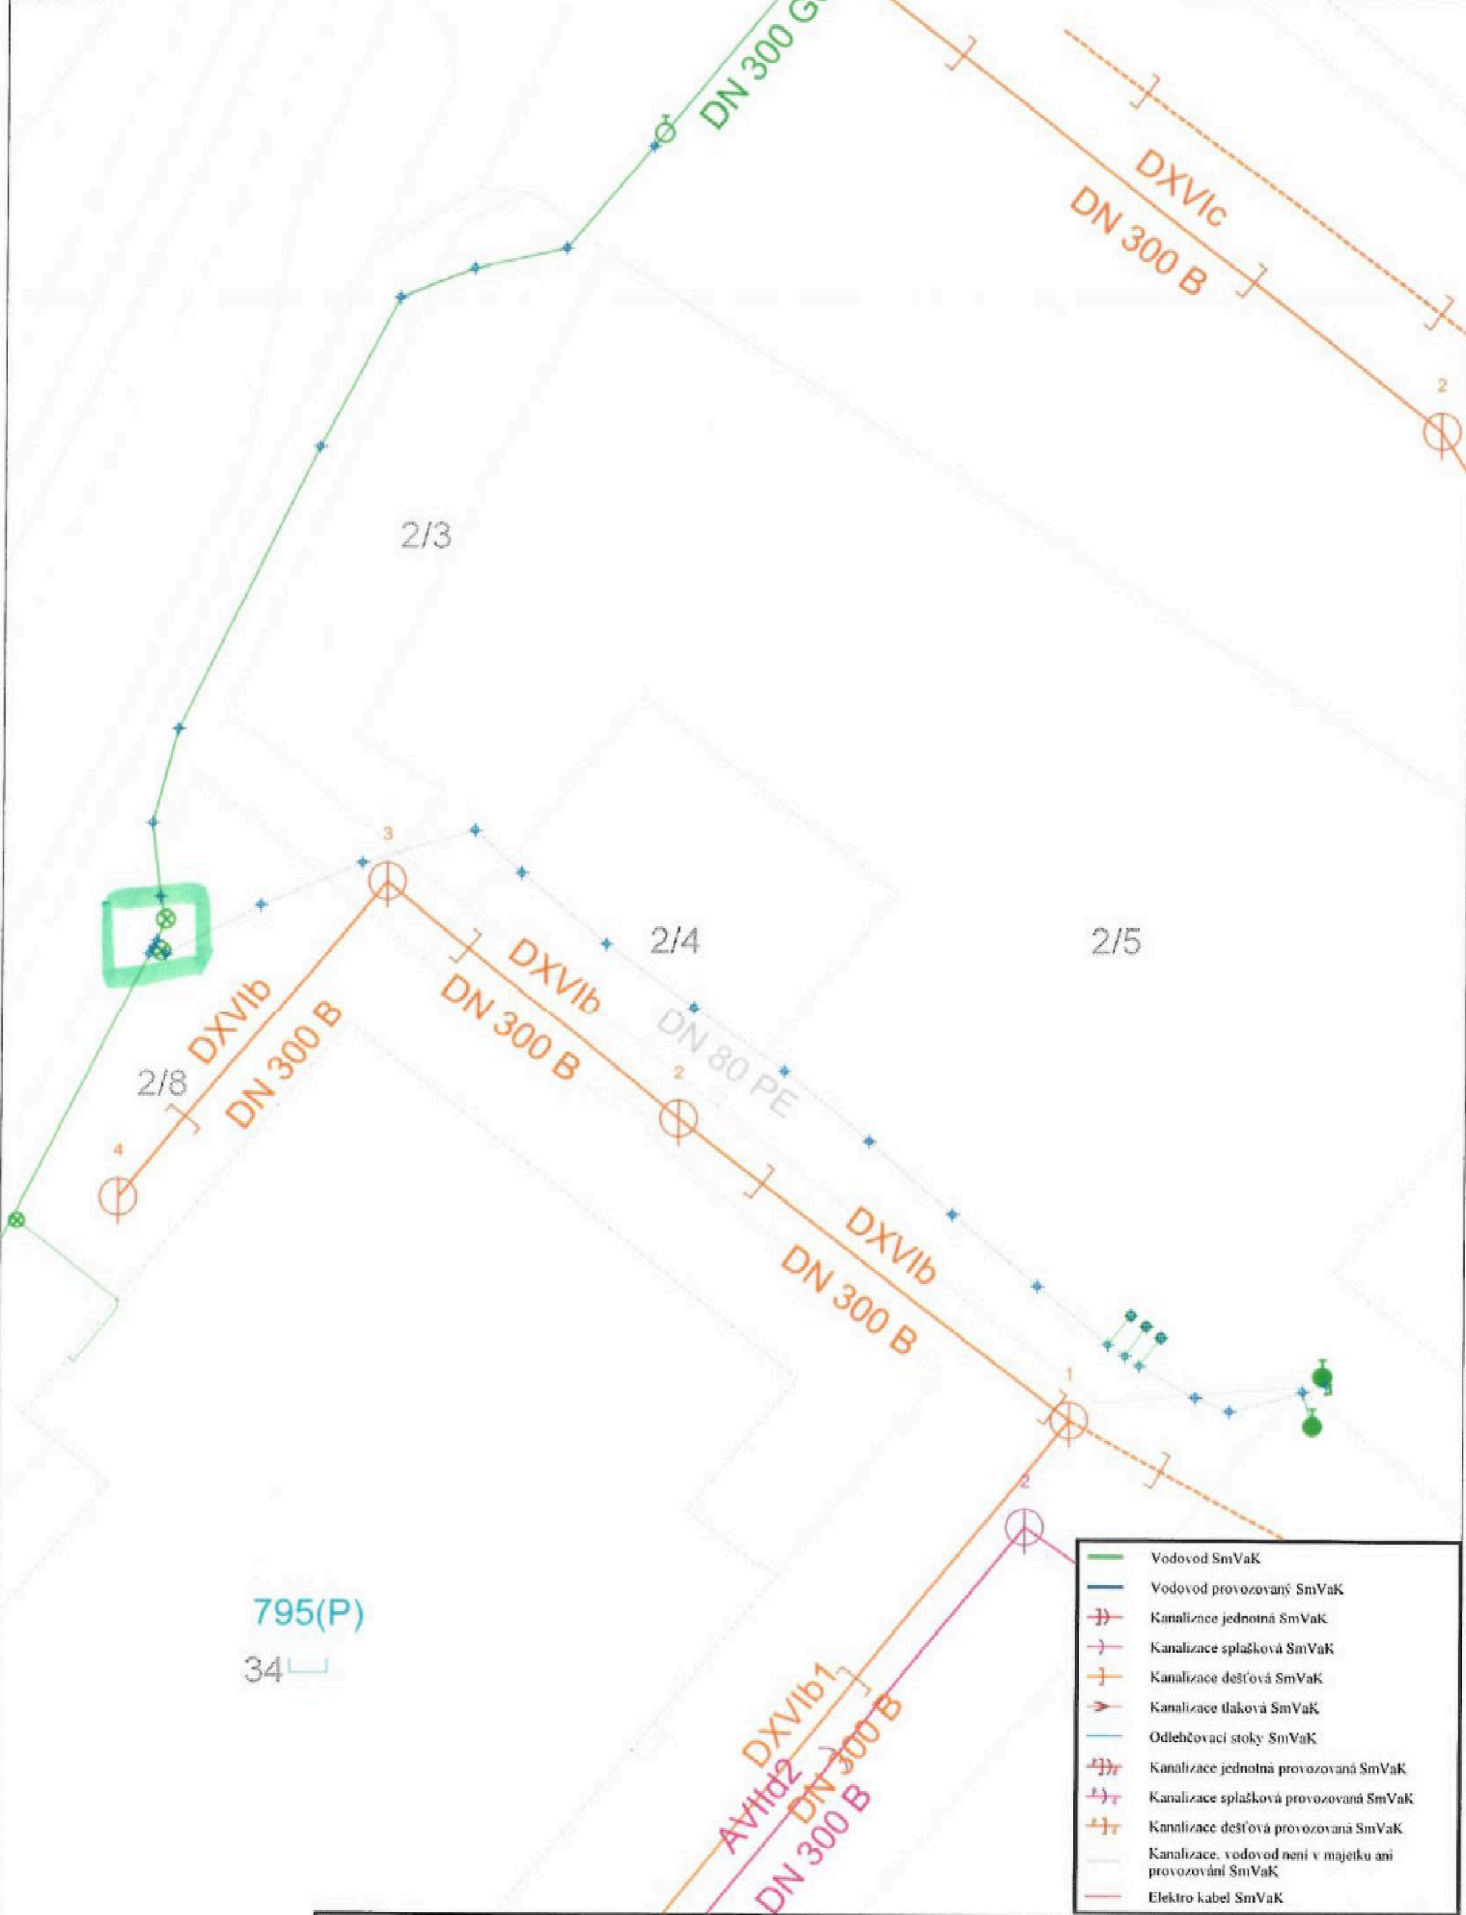

795(P)
34

- Vodovod SmVaK
- Vodovod provozovaný SmVaK
- Kanalizace jednotná SmVaK
- Kanalizace splašková SmVaK
- Kanalizace dešťová SmVaK
- Kanalizace tlaková SmVaK
- Odlehčovací stoky SmVaK
- Kanalizace jednotná provozovaná SmVaK
- Kanalizace splašková provozovaná SmVaK
- Kanalizace dešťová provozovaná SmVaK
- Kanalizace, vodovod není v majetku ani provozován SmVaK
- Elektro kabel SmVaK

| | | | |
|---|---|------------------------------------|--|
| Orientační zakres sítě SmVaK Ostrava a.s. | | Kat. území: Horní Lutyně |   |
| Vytiskl: [redacted] | Tisk dne: 22.04.2022 | Číslo vyjádření: | |
| Měřítko: 1:410 | 0 m 25 | | |