

Ředitelství silnic a dálnic ČR, státní příspěvková organizace, se sídlem Na Pankráci 546/56, 140 00 Praha 4 - Nusle zastoupena xxxxxxxxxxxxxxxxxxxxxxxx ředitelem Správy Olomouc na základě pověření ze dne 11. 3. 2011 adresa pro doručování: ŘSD ČR, Správa Olomouc, Wolkerova 24a, 779 11 Olomouc
IC: 65993390 DIČ: CZ65993390 bankovní spojení: Česká národní banka číslo účtu: xxxxxxxxxxxxxxxxxxxx jako „ŘSD ČR“ na straně jedné

a

MOL Česká republika, s.r.o.
se sídlem Purkyňova 2121/3,110 00 Praha zastoupená xxxxxxxxxxxxxxxxxxxxxxxx
xxxxxxxxxxxxxxxxxxxxx jednatelem IC: 49450301 DIČ: CZ49450301

Zapsaná v obchodním rejstříku vedeném u Městského soudu v Praze, odd. C, vložka 96735 bankovní spojení: UniCredit Bank Czech Republic and Slovakia, a.s., číslo účtu: xxxxxxxxxxxxxxxx

jako „MOL“ na straně druhé

uzavřeli níže uvedeného dne, měsíce a roku, v souladu se zák. č. 89/2012 Sb., občanský zákoník, v platném znění, dále S 26 zák. č. 219/2000 Sb., o majetku České republiky a jejím vystupování v právních vztazích, ve znění pozdějších právních předpisů, příslušných ustanovení zák. č. 13/1997 Sb., o pozemních komunikacích, ve znění pozdějších právních předpisů za účelem vzájemné úpravy závazků smluvních stran ke splnění účelu této smlouvy, tak jak je specifikován a konkretizován v jejích následujících ustanoveních, tuto

SMLOUVU O SMLOUVĚ BUDOUCÍ O OMEZENÍ MAJETKOVÉHO SPRÁVCE DÁLNIČE D35 - mimo mostní objekty

ŘS

D

Č

R

č

.

8

/

2

2

-52210/BO MOL

Č.

Vlastnické vztahy

1. Česká republika je vlastníkem a ŘSD ČR na základě Zřizovací listiny vydané MDS ČR pod. č.j. 12164/1996-KM ze dne 4. prosince 1996, ve znění pozdějších dodatků přísluší ve smyslu ust. S 9 zák. č. 219/2000 Sb., o majetku České republiky a jejím vystupování v právních vztazích, v platném znění, hospodařit s pozemní komunikací, a to s dálnicí II. třídy č. 35 Mohelnice — Olomouc — Lipník n/B (E422) umístěnou na pozemcích parc. č. 136/2, 580/7, obě ostatní plocha, v katastrálním území Unčovice, obci Litovel.
2. MOL je investorem a budoucím vlastníkem (provozovatelem) dočasné stavby „Vodovodní a kanalizační přípojka pro čerpací stanici C414 PapOil Unčovice“. Smluvní strany uzavřely dne 14. 6. 2021 „Slib realizovat stavbu Vodovodní a kanalizační přípojka pro čerpací stanici C414 PapOil Unčovice jako stavbu dočasnou a slib odškodnění“. Jedná se tedy o dočasné uložení vodovodního a kanalizačního potrubí (dále jen jako „Zařízení“) na dobu určitou, maximálně na 10 let, tj. do 31. 3. 2031, které bude umístěno do tělesa dálnice D35, čímž omezí práva a povinnosti ŘSD ČR, a to v předpokládaném rozsahu spočívajícím v uložení Zařízení, jak vyplývá z přiložené situace, která je přílohou č. 1 této smlouvy.

II.

Závazek smluvních stran

1. Smluvní strany touto smlouvou sjednávají a vzájemně se zavazují, že pro případ realizace Zařízení dle čl. I odst.
2. této smlouvy spolu v budoucnu uzavřou písemnou Smlouvu o omezení majetkového správce dálnice D35,
a to za podmínek uvedených ve znění Smlouvy o omezení majetkového správce dálnice D35, která je přílohou č. 2 této smlouvy. Nesplní-li kterákoliv smluvní strana povinnost tuto smlouvu uzavřít, může druhá strana požadovat, aby obsah smlouvy určil soud. Každá smluvní strana je oprávněna vyzvat druhou stranu k uzavření této smlouvy. Smluvní strany se zavazují, že uzavřou smlouvu o omezení majetkového správce dálnice D35 nejpozději do 6 měsíců ode dne, kdy bude povoleno užívat dokončenou stavbu v souladu se zákonem č. 183/2006 Sb., o územním plánování a stavebním řádu, v platném znění. MOL se zavazuje do 90 dnů od ukončení prací zajistit zpracování geodetického zaměření Zařízení, které v tomto termínu předá ŘSD ČR. Nedodržení této lhůty zakládá ŘSD ČR právo na smluvní pokutu ve výši 0,5 % z celkové výše finanční náhrady bez DPH za omezení majetkového správce dálnice D35 za každý i započatý den prodlení. MOL se pro takový případ zavazuje vypočtenou smluvní pokutu uhradit, a to na základě písemné výzvy vystavené ŘSD ČR se splatností do 30 dnů po jejím obdržení. V případě převedení Zařízení a závazků z této smlouvy na jiný subjekt se obě strany zavazují vyžádat si písemný souhlas druhé smluvní strany. Nebude-li pro takový případ ŘSD ČR souhlas udělen, nesmí MOL Zařízení převést na jiný právní subjekt. Pokud by tak přesto učinila, pak se tato smlouva ruší, a to ke dni zcizení Zařízení MOL. MOL nevzniká v této souvislosti právo na náhradu případné škody, ani na jiné náhrady či plnění spojená s touto smlouvou nebo z ní vyplývající.
2. Smluvní strany se dohodly, že finanční náhrada za omezení majetkového správce dálnice D35 bude stanovena ke dni uzavření Smlouvy o omezení majetkového správce dálnice D35 v souladu s cenovými předpisy, tj. zák. č. 151/1997 Sb., o oceňování majetku, v platném znění a dle platného interního předpisu ŘSD ČR „Směrnice GR ač. 10/2017 - Zásahy cizích investorů do staveb dálnic a silnic I. třídy, příprava a realizace staveb pozemních komunikací cizími stavebníky nebo investory a jejich přejímání — Výkon správy majetku na dálnicích a silnicích I. třídy“, se kterou byla MOL

seznámena. Výše náhrady bude stanovena dle směrnice ŘSD ČR platné ke dni podpisu smlouvy o omezení majetkového správce dálnice D35. Orientační výše náhrady stanovena dle směrnice ke dni uzavření této smlouvy je uvedena ve výpočtu, který je přílohou č. 3 této smlouvy.

3. Smluvní strany se dohodly na zaplacení zálohy na náhradu za omezení majetkového správce dálnice D35 ve výši 48 866,34 Kč s DPH (slovy: čtyřicet osm tisíc osm set šedesát šest korun českých 34 haléřů), a to na základě daňového dokladu vystaveného ŘSD ČR nejdříve ke dni podpisu této smlouvy se splatností nejpozději do 21 dnů ode dne vystavení MOL. ŘSD ČR je povinna doručit doklad MOL do 5 dnů ode dne vystavení. Nebude-li záloha na náhradu zaplacená řádně a včas, platí, že tato smlouva se ruší od počátku.
4. Povinnost uzavřít smlouvu o omezení majetkového správce stavby dálnice D35 zaniká, nebude-li z jakéhokoli důvodu Zařízení umístěno MOL do 3 let od uzavření této smlouvy. V případě zániku sjednaného závazku má ŘSD ČR nárok na náhradu nákladů a na náhradu škody a MOL má nárok na vrácení zálohy snížené o případný nárok ŘSD ČR na náhradu nákladů a náhradu škody.

Ostatní ujednání

1. Práva a povinnosti smluvních stran výslovně neupravené touto smlouvou se řídí příslušnými ustanoveními právních předpisů uvedených v preambuli této smlouvy.
2. Jakákoliv odpověď strany, které byl návrh této smlouvy zaslán, obsahující ve smyslu ustanovení S 1740 odst. 3 občanského zákoníku dodatek nebo odchylku, není přijetím nabídky na uzavření této smlouvy, a to ani tehdy, když podstatně nemění její podmínky. Nabídku na uzavření smlouvy nelze uzavřít ani tak, že se adresát nabídky podle nabídky zachová. Možnost přijetí nabídky s dodatkem nebo odchylkou, jakož i přijetí nabídky jiným způsobem předvídaným v S 1744 občanského zákoníku, se vylučuje i pro případy uzavírání dodatků k této smlouvě.
3. Tato smlouva je vyhotovena ve čtyřech stejnopisech, po dvou pro každou smluvní stranu.
4. Práva a povinnosti dohodnuté v této smlouvě přecházejí i na případné právní nástupce obou smluvních stran.
5. Tuto smlouvu lze měnit nebo doplňovat pouze na základě písemné dohody stran s projevy stran na jedné listině, přičemž smluvní strany ve smyslu ustanovení S 564 občanského zákoníku výslovně vylučují možnost její změny nebo doplnění méně přísnou formou. Nejméně písemná forma je nezbytná i pro právní jednání směřující ke zrušení smlouvy, jakož i pro vzdání se požadavku na písemnou formu. Za písemnou formu pro tento účel nebude považována výměna e-mailových, či jiných elektronických zpráv.
6. Smluvní strany prohlašují, že tato smlouva byla sepsána na základě pravdivých údajů, dle jejich pravé a svobodné vůle, dobrovolně, určitě, vážně a srozumitelně, a že smluvnímu ujednání nejsou na překážku žádné okolnosti bránící nakládání se silnicí I/46 a na důkaz toho ji vlastnoručně podepisují.
7. Smluvní strany prohlašují, že souhlasí s případným zveřejněním obsahu této smlouvy v souladu se zákonem

č. 106/1999 Sb., o svobodném přístupu k informacím, ve znění pozdějších právních předpisů.

8. Smluvní strany se dohodly, že obchodní zvyklost nemá přednost před ustanovením zákona, jež nemá donucující účinky.
9. Smluvní strany prohlašují, že se dohodly o všech náležitostech, u nichž bylo dosažení shody předpokladem pro uzavření této smlouvy.
10. Tato smlouva je platná dnem jejího podpisu a účinná dnem jejího uveřejnění v registru smluv, které zajistí ŘSD ČR.

Příloha č. 1: Situace předpokládaného rozsahu omezení majetkového správce dálnice D35

Příloha č. 2: Návrh smlouvy o omezení majetkového správce dálnice D35

Příloha č. 3: Kalkulace náhrady za omezení majetkového správce dálnice D35

V Olomouci dne ... 24 -05-..2022 za ŘSD ČR:

Příloha č. 2

Znění Smlouvy o omezení majetkového správce dálnice D35

Ředitelství silnic a dálnic ČR, státní příspěvková organizace, se sídlem Na Pankráci 546/56, 140 00 Praha 4 - Nusle zastoupena xxxxxxxxxxxxxxxxxxxxxxxxxxxx ředitelem Správy Olomouc na základě pověření ze dne 11. 3. 2011 adresa pro doručování: ŘSD ČR, Správa Olomouc, Wolkerova 24a, 779 11 Olomouc
IC: 65993390 DIČ: CZ65993390 bankovní spojení: Česká národní banka číslo účtu: xxxxxxxxxxxxxxxxxxxxxxxxxxxx jako „ŘSD ČR“ na straně jedné

a

MOL Česká republika, s.r.o.
se sídlem Purkyňova 2121/3,
Nové Město, 110 00 Praha
zastoupen
IC: 49450301 DIČ: CZ49450301
Zapsaná v obchodním rejstříku vedeném u Městského soudu v Praze, odd. C, vložka 96735 bankovní spojení:

jako „MOL“ na straně druhé

uzavřeli níže uvedeného dne, měsíce a roku, v souladu s ustanoveními S 1267 a násl. zákona č. 89/2012 Sb., občanský zákoník, v platném znění, dále S 26 zákona č. 219/2000 Sb., o majetku České republiky a jejím vystupování v právních vztazích, v platném znění, a příslušných ustanovení zákona č. 13/1997 Sb., o pozemních komunikacích, v platném znění, za účelem vzájemné úpravy závazků smluvních stran ke splnění účelu této smlouvy, tak jak je specifikován a konkretizován v jejích následujících ustanoveních a jak byl stanoven ve Smlouvě o smlouvě budoucí o omezení majetkového správce dálnice D35 ze dne pod č.8/22-52210/BO, tuto

SMLOUVU
O OMEZENÍ MAJETKOVÉHO SPRÁVCE DÁLNIČE D35
- mimo mostní objekty

ŘS

D

Č

R

Č

.

.

...1....-52210/0
MOL č.

.....

Vlastnické vztahy

- 1 . Česká republika je vlastníkem a ŘSD ČR na základě Zřizovací listiny vydané MDS ČR pod. č.j. 12164/1996-KM ze dne 4. prosince 1996, ve znění pozdějších dodatků přísluší ve smyslu ust. S 9 zák. č. 219/2000 Sb., o majetku České republiky a jejím vystupování v právních vztazích, v platném znění, hospodařit s pozemní komunikací, a to s dálnicí II. třídy č. 35 Mohelnice — Olomouc — Lipník n/B (E422) umístěnou na pozemcích parc. č. 136/2, 580/7, obě ostatní plocha, v katastrálním území Unčovice, obci Litovel.
2. MOL je investorem a vlastníkem (provozovatelem) dočasné stavby „Vodovodní a kanalizační přípojka pro čerpací stanici C414 PapOil Unčovice“. Smluvní strany uzavřely dne 14. 6. 2021 „Slib realizovat stavbu Vodovodní a kanalizační přípojka pro čerpací stanici C414 PapOil Unčovice jako stavbu dočasnou a slib odškodnění“ (dále také „Slib“). Vodovodní a kanalizační potrubí (dále jen jako „Zařízení“) bylo dočasně umístěno do tělesa dálnice D35, na dobu určitou, maximálně na 10 let, tj. do 31. 3. 2031 a po uplynutí této doby MOL toto zařízení odstraní. Umístěním Zařízení byla omezena práva a povinnosti ŘSD ČR, a to v rozsahu, jak vyplývá z čl. II. odstavce 1. této smlouvy a z rozhodnutí silničního správního úřadu Ministerstva dopravy vydaného dne 9. 8. 2021 pod č.j. MD-16362/2021-930/5, SP. zn. MD/16362/2021/930 SSU z Územního rozhodnutí č. vydaného pod č.j.: .
..... ze dne.....

II.

Omezení majetkového správce dálnice D35

- 1 . ŘSD ČR touto smlouvou umožňuje MOL omezit ŘSD ČR ve výkonu práv a povinností hospodařit s dálnicí D35 uložení Zařízení, které je popsáno v čl. I odst. 2 této smlouvy, do tělesa dálnice D35 v rozsahu dle přiloženého geodetického zaměření č. .ze dne, které je přílohou č. 1 této smlouvy, tím není dotčeno právo ŘSD ČR požadovat po MOL náhrady za užívání tělesa dálnice D35 k jinému účelu, než sjednanému dle této smlouvy.
2. MOL přijímá právo omezit ŘSD ČR ve sjednaném rozsahu a ŘSD ČR se zavazuje toto právo ve sjednaném rozsahu strpět.
3. Právo omezit ŘSD ČR se sjednává dle uzavřeného Slibu realizovat stavbu „Vodovodní a kanalizační přípojka pro čerpací stanici C414 PapOil Unčovice“ jako stavbu dočasnou na dobu určitou maximálně na 10 let, tj. do 31. 3. 2031.
4. Smluvní strany berou na vědomí, že omezení ŘSD ČR vzniká okamžikem účinnosti této smlouvy.

Náhrada za omezení majetkového správce dálnice D35

- 1 . Právo omezit ŘSD ČR specifikované v čl. II. této smlouvy se zřizuje úplatně. Smluvní strany se dohodly, že jednorázová finanční náhrada za omezení ŘSD ČR činí podle platného interního předpisu ŘSD ČR „Směrnice GR č. 10/2017 - Zásahy cizích investorů do staveb dálnic a silnic I. třídy, příprava a realizace staveb pozemních komunikací cizími stavebníky nebo investory a jejich přejímání — Výkon správy majetku na dálnicích a silnicích I. třídy“:Kč bez DPH (výpočet: Kč = .. Kč). K této částce bude připočítána daň z přidané hodnoty 21 %, vypočtená daň Kč, náhrada včetně daně z přidané hodnoty činí Kč.
2. Smluvní strany se smlouvou o smlouvě budoucí o omezení majetkového správce dálnice D35 uzavřenou dnepod č. 3/21-52210/BO dohodly na úplatě včetně daně z přidané hodnoty, ve výši Kč (slovy) a byla uhrazena na účet ŘSD dne

3. Doplatek náhrady za omezení majetkového správce dálnice D35 ve výši Kč včetně DPH (slovy: korun českých) se MOL zavazuje zaplatit na základě daňového dokladu se splatností do 30 dnů ode dne vystavení). ŘSD ČR doklad vystaví MOL doklad do 15 dnů od uzavření této smlouvy a doručí jej MOL do 5 dnů ode dne vystavení. Nebude-li doplatek náhrady zaplacen řádně a včas, bere MOL na vědomí, že po ní bude ŘSD požadovat úhradu úroků z prodlení v zákonné výši. Vypočtený úrok se MOL zavazuje uhradit, a to na základě vyúčtování vystaveného ŘSD se splatností do 14 dnů od jeho doručení.
4. Nedojde-li k úhradě sjednané náhrady za omezení majetkového správce dálnice D35 nejpozději do 50 dnů ode dne splatnosti daňového dokladu vystaveného k jeho zaplacení, je MOL povinna Zařízení na své náklady odstranit, a to nejpozději do 50-ti kalendářních dnů od uplynutí prodlené lhůty. Neučiní-li tak, bude Zařízení odstraněno ŘSD ČR na náklady MOL, která se zavazuje tyto náklady uhradit v termínu splatnosti daňového dokladu vystaveného ŘSD ČR. MOL v této souvislosti prohlašuje, že bere tuto povinnost se všemi důsledky na vědomí a nebude v případě odstranění Zařízení umístěného na základě této smlouvy uplatňovat vůči ŘSD ČR žádné náhrady či jiná plnění a ani nebude takové odstranění zpochybňovat žalobou u příslušného soudu.
5. Smluvní strany se dohodly, že ujednáním dle odst. 3. a 4. tohoto článku není dotčeno právo ŘSD ČR na náhradu škody, kterou lze požadovat v plné výši.

Další práva a povinnosti smluvních stran

1. MOL nebo jí pověřená osoba je povinna předem oznámit ŘSD ČR každý vstup na dálnici D35, šetřit co nejvíce majetek, s nímž hospodaří ŘSD ČR, uvést dálnici D35 bez zbytečného odkladu na vlastní náklad po provedení prací do původního či náležitého stavu, nebo se dohodnout na přiměřené náhradě za škodu způsobenou MOL, nebo jí pověřenou osobou na dálnici D35. Při vstupu na dálnici D35 je MOL nebo jí pověřená osoba povinna respektovat ust. S 25 odst. 1, 6c, 6d a S 36 odst. 6 zák. č. 13/1997 Sb., o pozemních komunikacích, v platném znění, a S 25 odst. 8 zákona č. 458/2000 Sb. včetně povinnosti vypořádání náhrady za užívání dálnice D35 k jinému účelu, než ke kterému byla oprávněna dle této smlouvy. Veškerá činnost strany MOL nebo jí pověřené osoby na dálnici D35 musí být realizována v souladu se standardy ŘSD ČR „Bezpečnost prací“: <http://www.rsd.cz/wps/portal/web/technické-předpisy/BOZP>.
2. MOL nebo jí pověřená osoba je povinna předem oznámit vstup na dálnici D35 příslušnému útvaru ŘSD ČR a v oznámení uvést důvod vstupu (za účelem zajištění provozu, oprav, úprav, likvidace a údržby Zařízení atd.) a doložit harmonogram prací a rozsah záboru. Výjimku tvoří pouze případné havárie, kdy vstup nesnese odkladu. Pro takový případ oznámí MOL nebo jí pověřená osoba vstup na dálnici D35 a jeho důvod bezprostředně po jeho započetí a neprodleně požádá o vydání dodatečného povolení ke zvláštnímu užívání pozemní komunikace u příslušného silničního správního úřadu pro případ havárií inženýrských sítí. ŘSD ČR je oprávněno požadovat po MOL nebo jí pověřené osobě náhradu za užívání dálnice D35 k jinému účelu než sjednanému v této smlouvě.
3. Bude-li zjištěno, že v době uložení Zařízení nebylo dodrženo minimální krytí nad sítí podzemního vedení 150 cm, provede MOL na své náklady nápravu nevyhovujícího stavu minimálního krytí. Pokud tak MOL neučiní v daném termínu a rozsahu, uhradí ŘSD ČR veškeré náklady spojené s výškovou

úpravou nebo přeložením/přemístěním Zařízení včetně škody vzniklé z prodlení.

4. ŘSD ČR se zavazuje zdržet se všech činností, které by vedly k ohrožení Zařízení v tělese dálnice D35. MOL se zavazuje zdržet se všech činností, které by vedly nebo mohly vést k ohrožení dálnice D35, a respektovat oprávněné zájmy ŘSD ČR.

1. S ohledem na skutečnost, že právo MOL omezit ŘSD ČR ve výkonu práv a povinností hospodařit s dálnicí D 35 uložení Zařízení podle čl. II odst. 1 je sjednáno dočasně do 31. 3. 2031, zavazuje se MOL, že ukončí užívání Zařízení a odstraní Zařízení na vlastní náklady a bez jakéhokoliv nároku vůči ŘSD ČR nejpozději ke dni 31. 3. 2031 v souladu se Slibem a podmínkami odstranění Zařízení v něm sjednanými.
2. MOL je povinna zaslat ŘSD ČR písemné oznámení o ukončení užívání Zařízení a jeho odstranění a doručit jej ŘSD ČR nejpozději dne 31. 3. 2031.
3. Smluvní strany sjednávají pro případ porušení povinnosti zaslat ŘSD ČR oznámení dle odst. 2 smluvní pokutu ve výši 10 000 Kč, kterou je MOL povinna zaplatit ŘSD ČR na základě písemné výzvy vystavené ŘSD ČR a doručené MOL, a to se splatností 30 dnů.
4. Smluvní strany sjednávají pro případ porušení povinnosti ukončit užívání Zařízení ke dni 31. 3. 2031 smluvní pokutu ve výši 50 000 Kč, kterou je MOL povinna zaplatit ŘSD ČR na základě písemné výzvy vystavené ŘSD ČR a doručené MOL, a to se splatností 30 dnů.
5. Smluvní strany sjednávají pro případ porušení povinnosti odstranit Zařízení ke dni 31. 3. 2031 smluvní pokutu ve výši 50 000 Kč, kterou je MOL povinna zaplatit ŘSD ČR na základě písemné výzvy vystavené ŘSD ČR a doručené MOL, a to se splatností 30 dnů.
6. Smluvní pokuta dle 3, smluvní pokuta dle odst. 4 a smluvní pokuta dle odst. 5 se sjednává každá jako samostatný nárok.
7. ŘSD ČR může požadovat zaplacení smluvní pokuty dle odst. 3, dle odst. 4 a dle odst. 5 bez zřetele k tomu, zda mu porušením utvrzené povinnosti vznikla škoda.
8. Zaplacením smluvní pokuty dle odst. 3, dle odst. 4 a dle odst. 5 nezavazuje MOL povinnosti splnit dluh smluvní pokutou utvrzený.
9. ŘSD ČR má právo na náhradu škody vzniklé z porušení povinnosti, ke které se mluvní pokuta dle odst. 3, dle odst. 4 a dle odst. 5 vztahuje.

VI.

Závěrečná ustanovení

1. Práva a povinnosti smluvních stran výslovně neupravené touto smlouvou se řídí příslušnými ustanoveními právních předpisů uvedených v preambuli této smlouvy.
2. Jakákoliv odpověď strany, které byl návrh této smlouvy zaslán, obsahující ve smyslu ustanovení S 1740 odst. 3 občanského zákoníku dodatek nebo odchylku, není přijetím nabídky na uzavření této smlouvy, a to ani tehdy, když podstatně nemění její podmínky. Nabídku na uzavření smlouvy nelze uzavřít ani tak, že se adresát nabídky podle nabídky zachová. Možnost přijetí nabídky s dodatkem nebo odchylkou, jakož i přijetí nabídky jiným způsobem předvídaným v S 1744 občanského zákoníku, se vylučuje i pro případy uzavírání dodatků k této smlouvě.
3. Tato smlouva je vyhotovena ve dvou stejnopisech, po jednom pro každou smluvní stranu.
4. Práva a povinnosti dohodnuté v této smlouvě přecházejí i na případné právní nástupce obou smluvních stran.
5. Tuto smlouvu lze měnit nebo doplňovat pouze na základě písemné dohody stran s projevy stran na jedné listině, přičemž smluvní strany ve smyslu ustanovení S 564 občanského zákoníku výslovně vylučují možnost její změny nebo doplnění méně přísnou formou. Nejméně písemná forma je nezbytná i pro právní jednání směřující ke zrušení smlouvy, jakož i pro vzdání se požadavku na písemnou formu. Za písemnou formu pro tento účel nebude považována výměna e-mailových, či jiných elektronických zpráv.

6. Smluvní strany prohlašují, že tato smlouva byla sepsána na základě pravdivých údajů, dle jejich pravé a svobodné vůle, dobrovolně, určitě, vážně a srozumitelně, a že smluvnímu ujednání nejsou na překážku žádné okolnosti bránící nakládání se silnicí I/46 a na důkaz toho ji vlastnoručně podepisují.
7. Smluvní strany prohlašují, že souhlasí s případným zveřejněním obsahu této smlouvy v souladu se zákonem č. 106/1999 Sb., o svobodném přístupu k informacím, ve znění pozdějších právních předpisů.
8. Smluvní strany se dohodly, že obchodní zvyklost nemá přednost před ustanovením zákona, jež nemá donucující účinky.
9. Smluvní strany prohlašují, že se dohodly o všech náležitostech, u nichž bylo dosažení shody předpokladem pro uzavření této smlouvy.
- IO. Tato smlouva je platná dnem jejího podpisu a účinná dnem jejího uveřejnění v registru smluv, které zajistí ŘSD ČR.

Příloha č. 3

Orientační výpočet náhrady za omezení majetkového správce dálnice D35

Jednorázová náhrada za uložení vodovodního a kanalizačního potrubí protlakem do tělesa dálnice D35 bude stanovena podle „Směrnice GR ŘSD ČR č. 10/2017- Zásahy cizích investorů do staveb dálnic a silnic I. třídy, příprava a realizace staveb pozemních komunikací cizími stavebníky nebo investory a jejich přejímání - Výkon správy majetku na dálnicích a silnicích I. třídy" platné ke dni uzavření Smlouvy o omezení majetkového správce dálnice D35 a v rozsahu dle geodetického plánu, jehož vypracování zajistí budoucí strana Oprávněná v souladu s ust. čl. II odst. 1 této smlouvy (Smlouvy o smlouvě budoucí o omezení majetkového správce dálnice D35).


Níže uvedený výpočet je výpočtem orientačním a je proveden dle směrnice platné ke dni uzavření této smlouvy (Smlouvy o smlouvě budoucí o omezení majetkového správce dálnice D35).

Křížení vodovodního a kanalizačního potrubí s tělesem dálnice D35 - uložení protlaky: sazba za 1 bm 928,40 Kč .
mimoúrovňová větev D35: kanalizační potrubí 23 bm x 928,40 Kč = 21 353,20 Kč . mimoúrovňová větev D35: vodovodní potrubí 23 bm x 928,40 Kč = 21 353,20 Kč . dálnice D35: vodovodní potrubí 41bm x 928,40 Kč = 38 064,40 Kč

předpokládaná cena: 80 770,80 Kč (bez DPH)

základ daně 80 770,80 Kč, základní sazba daně z přidané hodnoty 21 %, vypočtená daň 16 961 ,87 Kč. Úplata včetně daně z přidané hodnoty činí 97 732,67 Kč z toho 50 % činí: 48 866,34 Kč

Výpočet je proveden v cenách platných pro rok 2022.

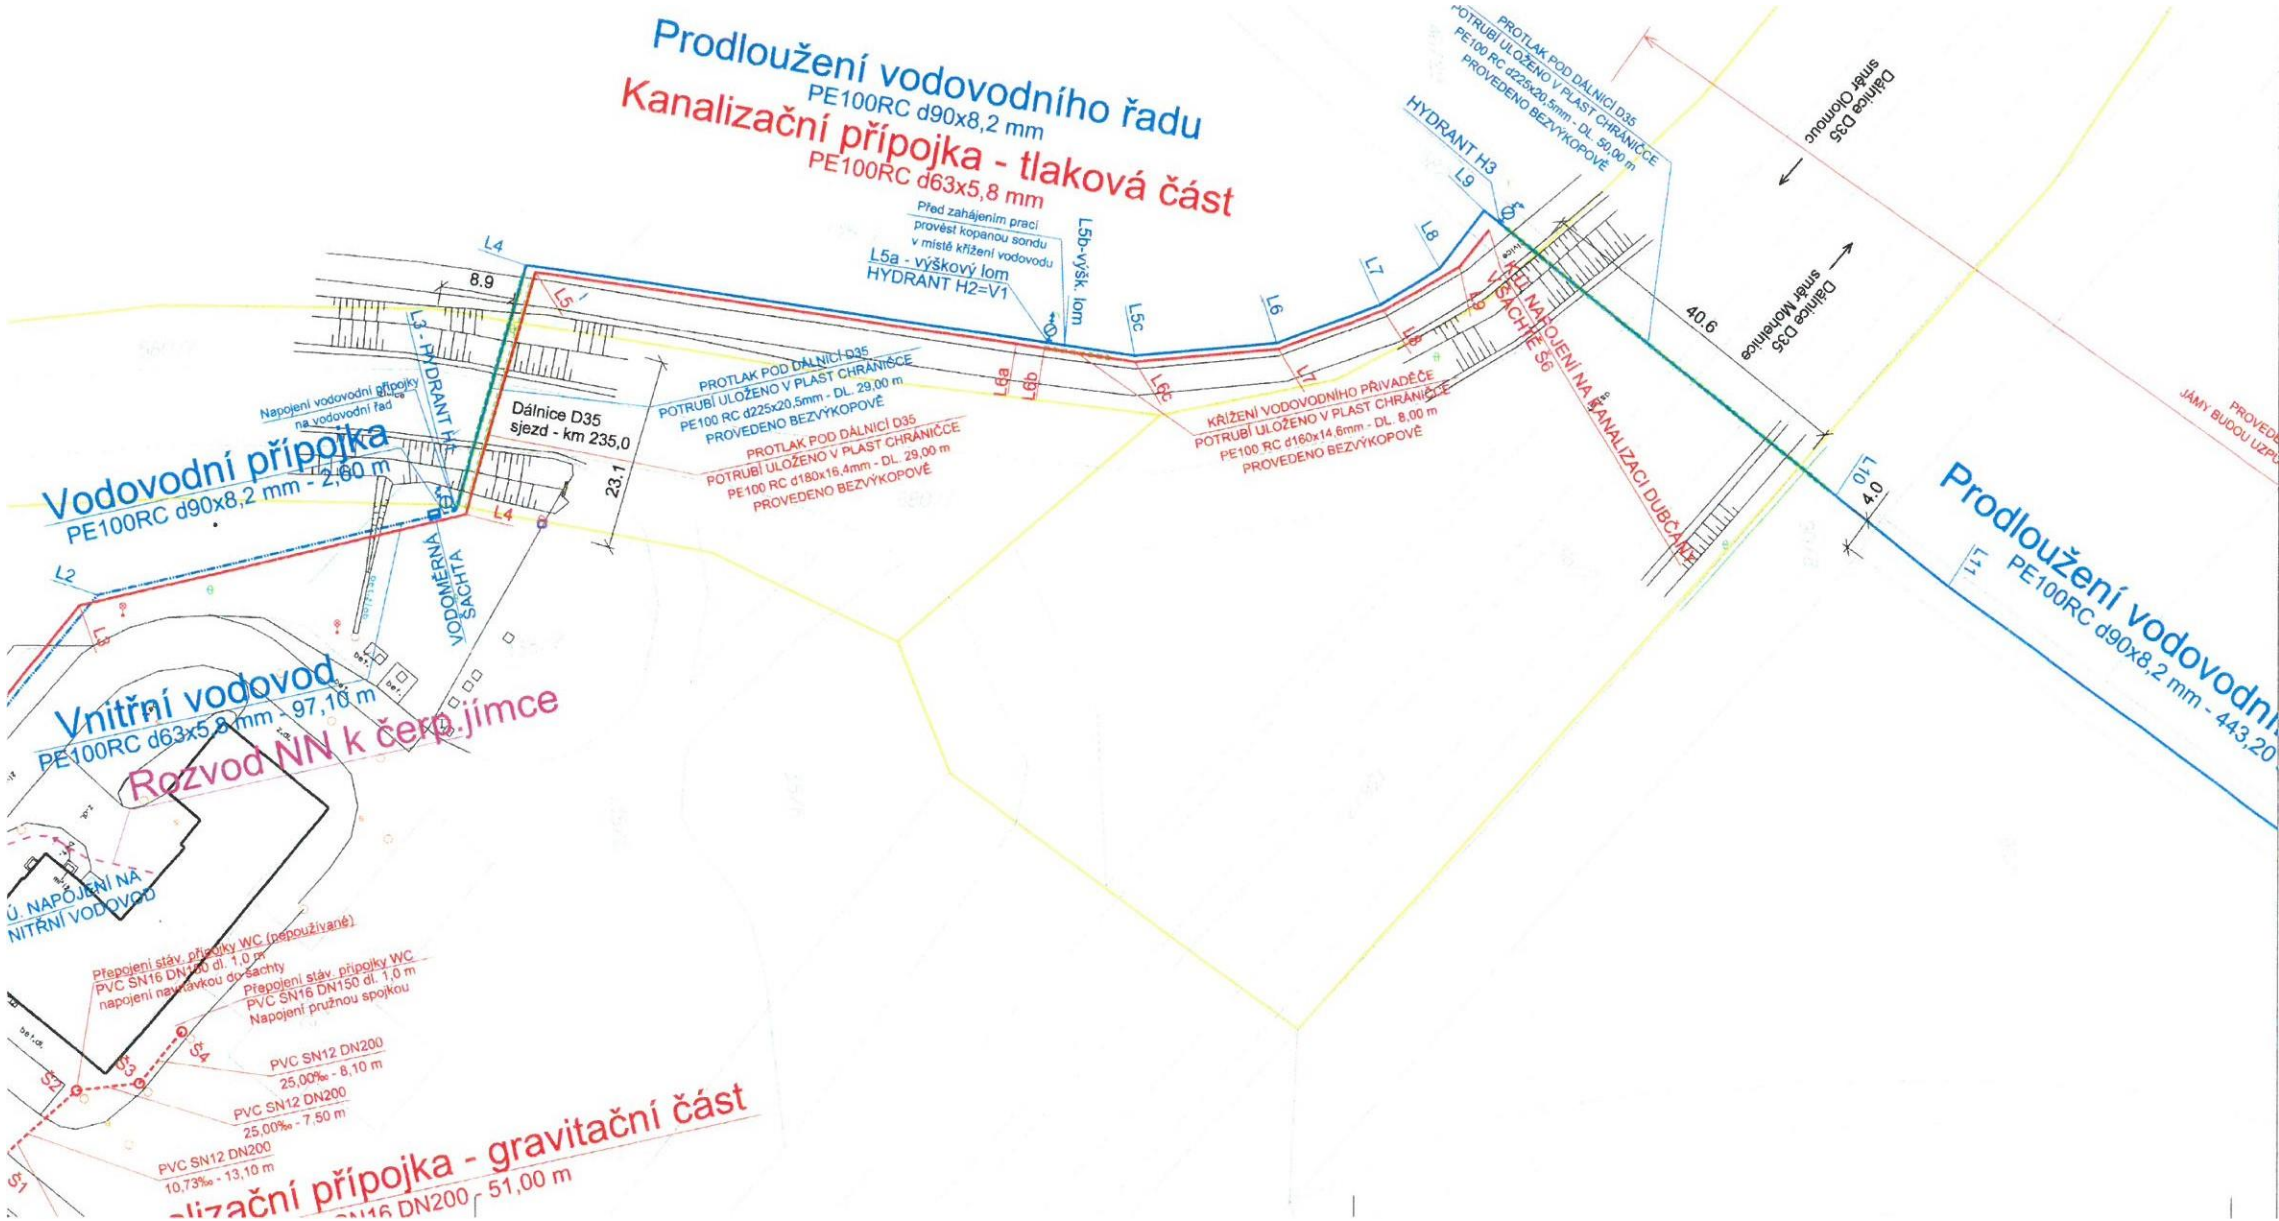

LEGENDA NAVRHOVANÉ SÍTĚ
KANALIZAČNÍ PŘÍPOJKA

VODOVOD
HRANICE DOTČENÉHO POZEMKU HRANICE PARCEL

SOUHLAS VLASTNÍKA POZEMKU S NAVRHOVANÝM STAVEBNÍM
ZÁMĚREM dle S184a zákona č. 183/2006 Sb. (Stavební zákon):



AQUA PROCON s.r.o.
a íraenýská spdetnost Palackéhott_ 12.612 OO emo tel.:
xxxxxxxxxxxxxxxx
E-mail: xxxxxxxxxxxxxxxxxxx

XXXXXXXXXXXXXXXX

Vedouc/ xxxxxxxxxxxxxxxxxxx

Vedoucí dílny projektu

Zodpovědný projektant xxxxxxxxxxxxxxxxxxx

xxxxxxxxxxxxxxxx

Konfiro, bva/ xxxxxxxxxxxxxxxxxxx

Vodovodní a kanalizační přípojka pro
čerpací stanici C414 PapOil Unčovice

VLASTNÍK POZEMKU: česká republika
PŘÍSL. HOSPODAŘIT S MAJETKEM STÁTU: Ředitelství silnic a dálnic ČR
ADRESA: Na Pankráci 546/56, Nusle, 14000 Praha 4 IČO: 65993390

DATUM:

PODPIS:

PARCELNI ČÍSLO 580/7, 136/2		
VÝŘEZ Z KOORDIANČNÍ		
SITUACE STAVBY		
V. ROZSAH VÝSTAVBY STAVBY Č. 88/2011-52200/20/26 ZE DNE 16.3.2021 (V ŘEŠENÍ STAVBY DOČASNĚ NA DLEH 10 LET.)		
K.Ú. UNČOVICE		
UNOVICE		
PARCELA Ō.	580/7, 136/2	

Reúp	resDe
------	-------

Investor	MOL Česká republika, s.r.o.
Obyednateř	MOL Česká republika, s.r.o.

Formát	4A4	Měřtko	1:500	Stupeň	DÚR+DSP	Datum	09/2019	Zakázkové číslo	1518719-11
--------	-----	--------	-------	--------	---------	-------	---------	-----------------	------------