

**DODATEK Č. 01 KE SMLouvĚ O DíLO  
č. DKUB 02/2016**

**Objednatel:**

Dům kultury Uherský Brod – příspěvková organizace  
se sídlem: Mariánské náměstí 2187, 688 01 Uherský Brod  
IČ: 00227986  
zastoupený: Bc. Janem Zapletalem, ředitelem organizace

a

**Zhotovitel:**

provocateur s.r.o.  
se sídlem: Vyšehradská 1349/2, 128 00 Praha 2 – Nové Město  
IČ: 24703427  
DIČ: CZ24703427  
zastoupený: Michalem Romanem, jednatelem společnosti

Obě smluvní strany se dohodly na doplnění **Smlouvy o dílo, č. DKUB 02/2016** uzavřené mezi objednatelem a zhotovitelem dne 12.10. 2016 (dále jen „smlouva“) následovně:

**I. / Doplnění následujících článků výše specifikované smlouvy**

1.1 Na základě této smlouvy se zhotovitel zavazuje za podmínek obsažených v této smlouvě, na své nebezpečí a v níže uvedeném termínu, provést pro objednatele dílo, které spočívá ve zhotovení zakázkových prací, a to v následujícím rozsahu:

- výroba a montáž interiéru dětského oddělení Knihovny Františka Kožíka v Uherském Brodě – „dětská část“

(dále jen „dílo“), v rozsahu rozpočtu a dle technické dokumentace, která je nedílnou přílohou dodatku ke smlouvě a objednatel se zavazuje dílo převzít a zaplatit zhotoviteli cenu za provedení díla podle podmínek této smlouvy.

**II. / Závěrečná ujednání**

2.1. Tento dodatek nabývá účinnosti dnem podpisu oprávněných stran.

V Uherském Brodě dne: 14. 11. 2016

**Objednatel:**

**DŮM KULTURY UHERSKÝ BROD**  
příspěvková organizace  
Mariánské nám. 2187, 688 01 Uh. Brod  
IČO: 002 27 986, tel.: 572 63 25 40  
e-mail: dk@ub.cz


Bc. Jan Zapletal  
ředitel organizace

**Zhotovitel:**

provocateur s.r.o.  
Vyšehradská 1349/2  
128 00 Praha 2  
IČ: 247 03 427  
DIČ: CZ 247 03 427  
www.provocateur.cz

3

Michal Roman  
jednatel společnosti

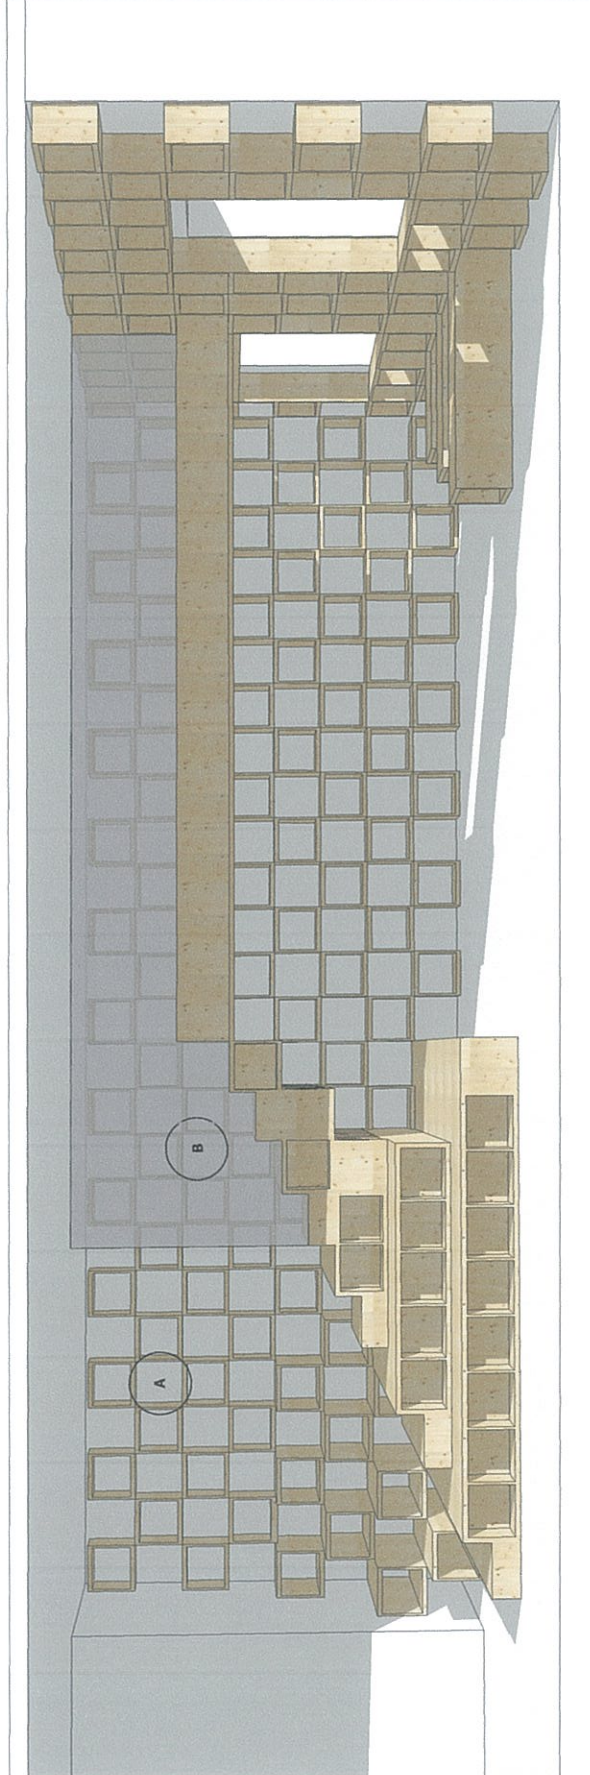

**A / ČTVERCOVÝ SEGMENT** – 420 x 420 mm, hloubka 270 mm, 130 ks  
materiál: masiv – smrková spárovka / překližka, boční stěna 40 mm  
povrchová úprava vodou ředitelným silnovrstvým lakem s UV filtrem a certifikací pro použití na hračky  
rohové spojení křížovým pásovinným profilem, povrchová úprava žárovým zinkováním, popř. RAL 7046 MAT

**B / PATRO / SCHODIŠTĚ** – 2370 x 6570 mm  
materiál: masiv – smrková spárovka / OSB 22 mm / bezpečnostní vrstvené sklo tl. 16 mm  
povrchová úprava vodou ředitelným silnovrstvým lakem s UV filtrem a certifikací pro použití na hračky  
kobvení patra přes odpovídající ocelový U profil do zdi, povrchová úprava žárovým zinkováním, popř. RAL 7046 MAT


**Celková kapacita zobrazené části knihovny:**  
**6000 ks / max. formát 330 x 265 mm (výška x šířka)**

Vypracoval:	Michal Roman, 687 33 Veletiny 155, Ing. arch. Tereza Kупková
Stavbu realizuje:	provocateur s.r.o., Vyšehradská 1349/2, 128 00 Praha 2, Czech Republic
Investor:	Dům kultury Uherský Brod, Mariánské náměstí 2187, 688 01 Uherský Brod
Stavba:	interiér dětského oddělení knihovny Františka Kožíka – dětská část
M 1:50	<b>KONSTRUKCE</b>
	<b>A</b>





Blank Page  
— Public Space  
Architecture

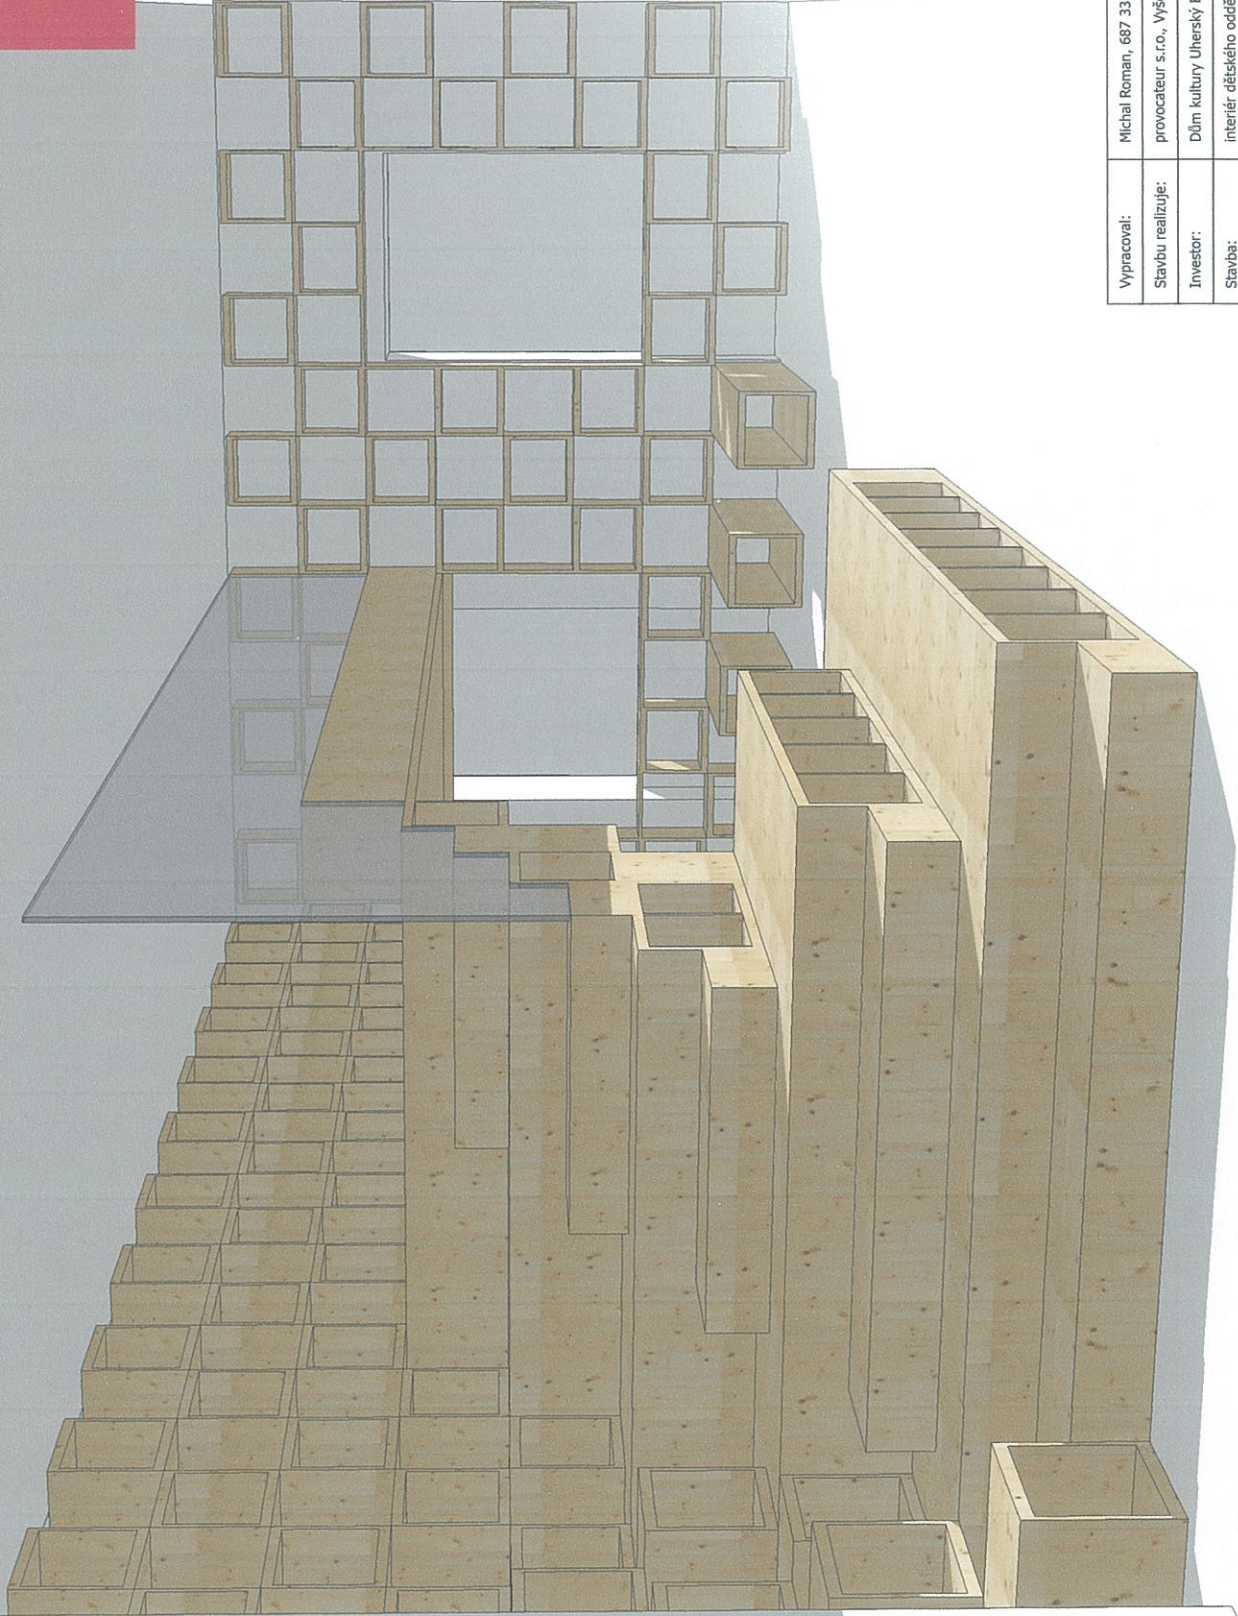


Vypracoval:	Michal Roman, 687 33 Veletiny 155, Ing. arch. Tereza Kупková
Stavbu realizuje:	provocateur s.r.o., Vyšehradská 1349/2, 128 00 Praha 2, Czech Republic
Investor:	Dům kultury Uherský Brod, Mariánské náměstí 2187, 688 01 Uherský Brod
Stavba:	interiér dětského oddělení Knihovny Františka Kožíka – dětská část
M 1:50	<b>IDEA</b>
	<b>B</b>






Blank Page  
— Public Space  
Architecture

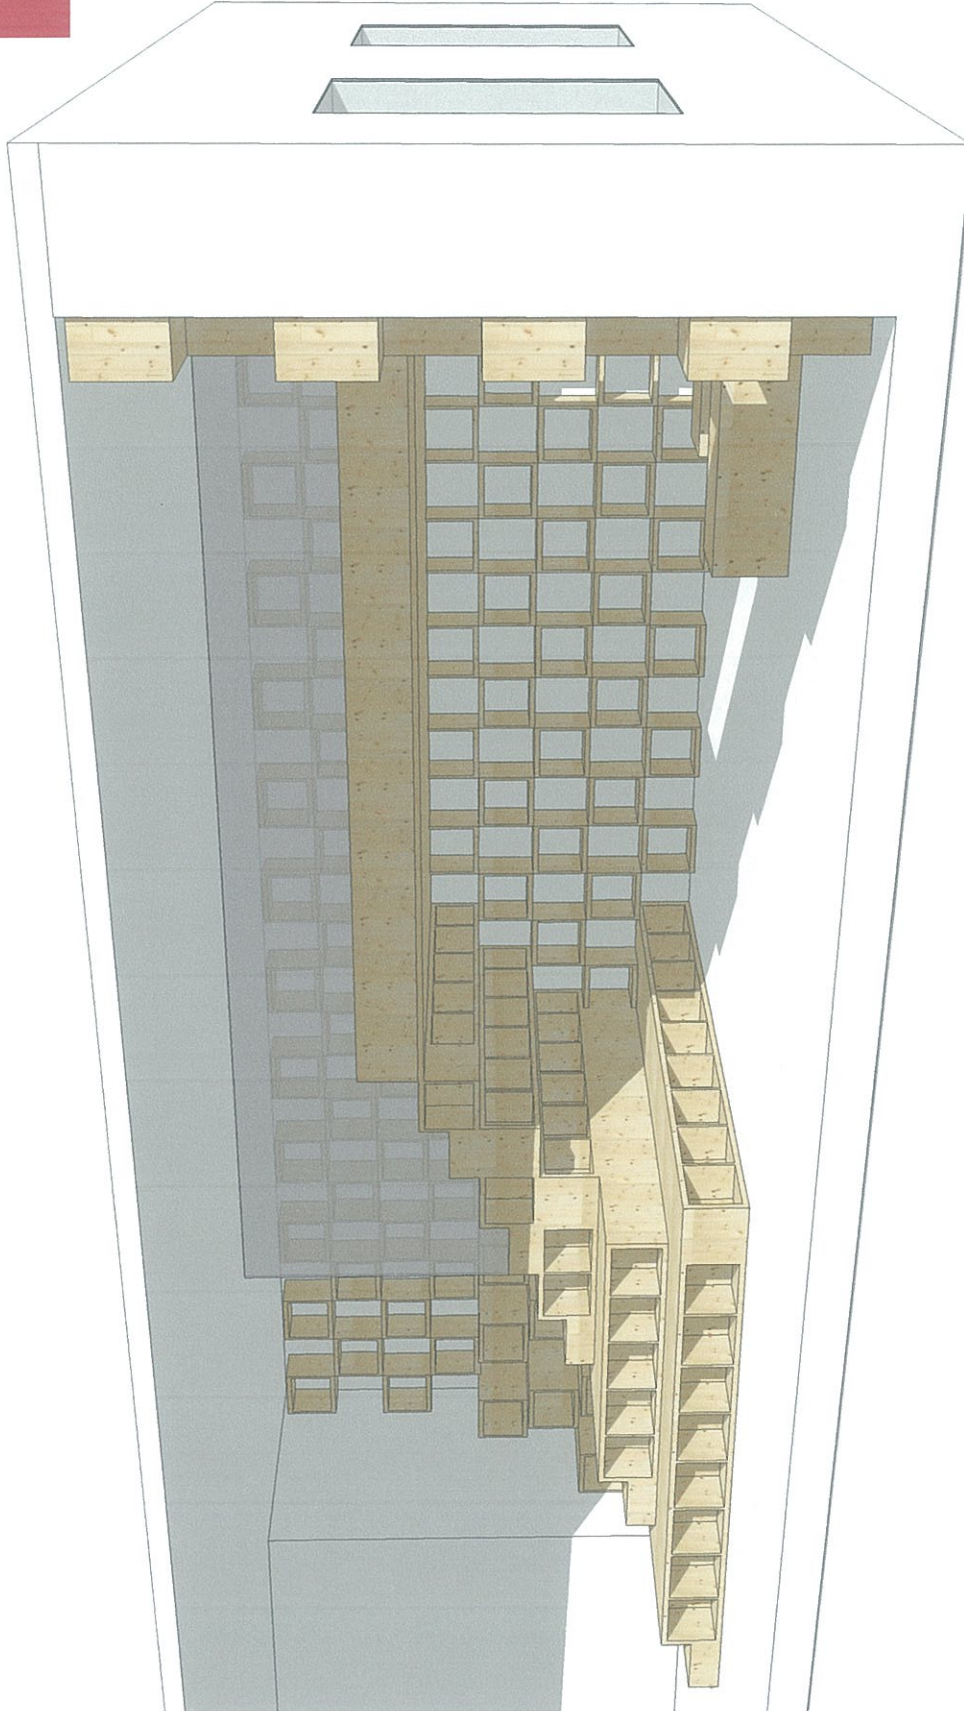

Vypracoval:	Michal Roman, 687 33 Veletiny 155, Ing. arch. Tereza Kujpková
Stavbu realizuje:	provocateur s.r.o., Vyšehradská 1349/2, 128 00 Praha 2, Czech Republic
Investor:	Dům kultury Uherský Brod, Mariánské náměstí 2187, 688 01 Uherský Brod
Stavba:	interiér dětského oddělení Knihovny Františka Kožíka – dětská část
M 1:50	<b>IDEA</b>
	<b>C</b>

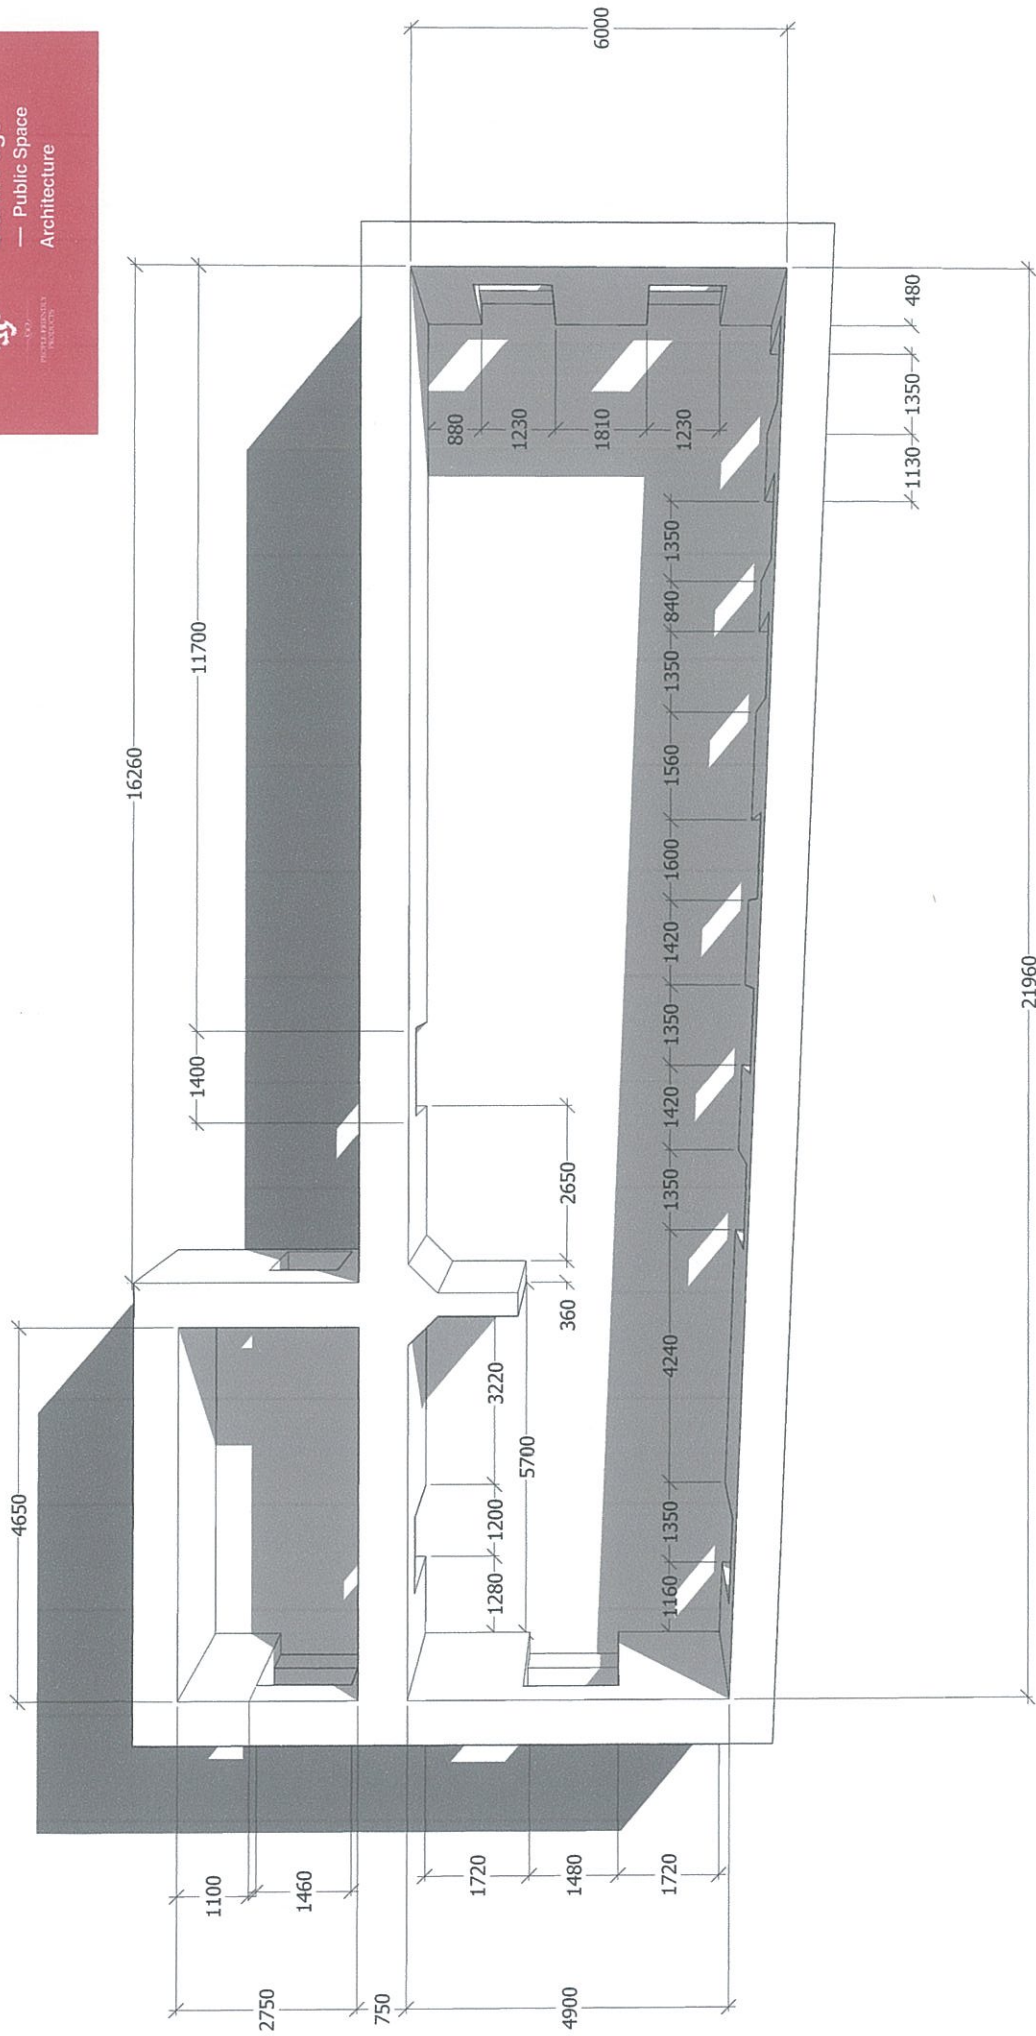


Vypracoval: Michal Roman, 687 33 Veleřtín 155, Ing. arch. Tereza Kupková	Stavbu realizuje: provocateur s.r.o., Vyšehradská 1349/2, 128 00 Praha 2, Czech Republic
Investor: Dům kultury Uherský Brod, Mariánské náměstí 2187, 688 01 Uherský Brod	Stavba: Interiér dětského oddělení Knihovny Františka Kožíčka – dětská část
<b>PŮDORYS</b>	
M 1:50	<b>D</b>





Blank Page  
— Public Space  
Architecture

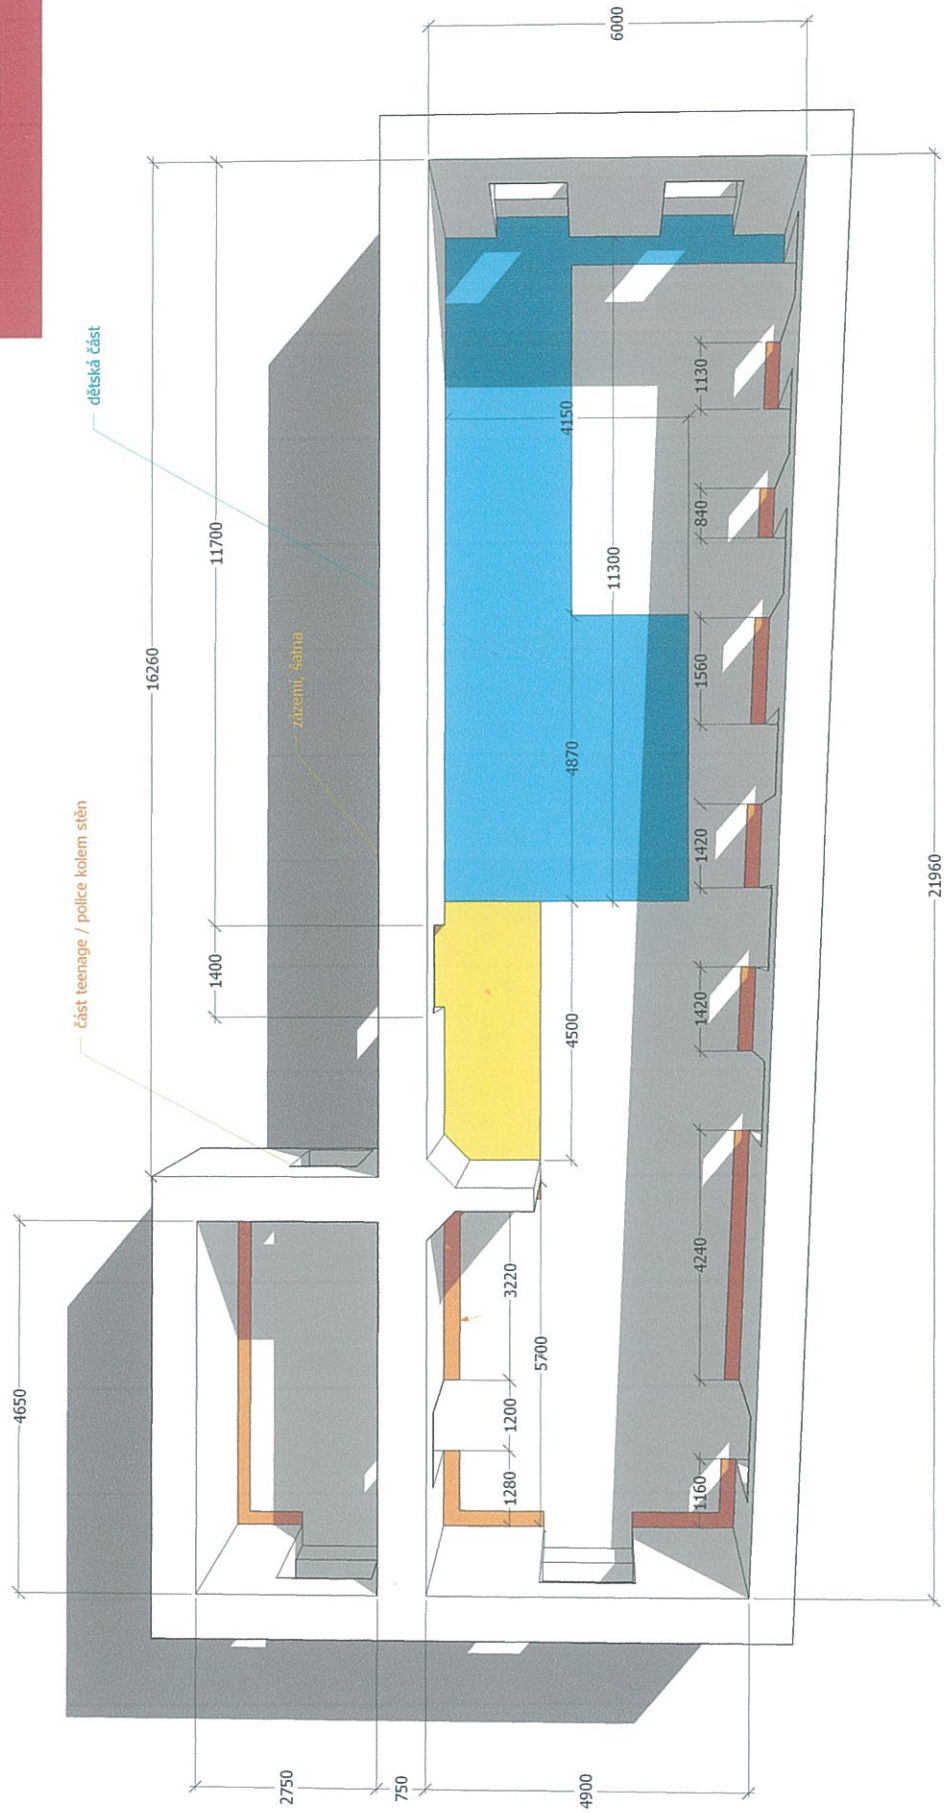

Vypracoval:	Michal Roman, 687 33 Veletiny 155, Ing. arch. Tereza Kupková
Stavbu realizuje:	provocateur s.r.o., Vyšehradská 1349/2, 128 00 Praha 2, Czech Republic
Investor:	Dům kultury Uherský Brod, Mariánské náměstí 2187, 688 01 Uherský Brod
Stavba:	interiér dětského oddělení Knihovny Františka Kožíka – dětská část
M 1:50	<b>PŮDORYS</b>
	<b>E</b>



Vypracoval:	Michal Roman, 687 33 Veletiny 155, Ing. arch. Tereza Kupková
Stavbu realizuje:	provocateur s.r.o., Vyšehradská 1349/2, 128 00 Praha 2, Czech Republic
Investor:	Dům kultury Uherský Brod, Mariánské náměstí 2187, 688 01 Uherský Brod
Stavba:	Interiér dětského oddělení: Knihovny Františka Kožíka – dětská část
M 1:50	<b>VIZUALIZACE</b>
	<b>F</b>





Vypracoval:	Michal Roman, 687 33 Veletiny 155, Ing. arch. Tereza Kupková
Stavbu realizuje:	provocateur s.r.o., Vyšehradská 1349/2, 128 00 Praha 2, Czech Republic
Investor:	Dům kultury Uherský Brod, Mariánské náměstí 2187, 688 01 Uherský Brod
Stavba:	interiér dětského oddělení knihovny Františka Kožíka – dětská část
M 1:50	<b>VIZUALIZACE</b>
	<b>G</b>