

**DODATEK Č. 01 KE SMLOUVĚ O DÍLO  
č. DKUB 03/2016**

**Objednatel:**

Dům kultury Uherský Brod – příspěvková organizace  
se sídlem: Mariánské náměstí 2187, 688 01 Uherský Brod  
IČ: 00227986  
zastoupený: Bc. Janem Zapletalem, ředitelem organizace

a

**Zhotovitel:**

provocateur s.r.o.  
se sídlem: Vyšehradská 1349/2, 128 00 Praha 2 – Nové Město  
IČ: 24703427  
DIČ: CZ24703427  
zastoupený: Michalem Romanem, jednatelem společnosti

Obě smluvní strany se dohodly na doplnění **Smlouvy o dílo, č. DKUB 03/2016** uzavřené mezi objednatelem a zhotovitelem dne 12.10. 2016 (dále jen „smlouva“) následovně:

**I. / Doplnění následujících článků výše specifikované smlouvy**

1.1 Na základě této smlouvy se zhotovitel zavazuje za podmínek obsažených v této smlouvě, na své nebezpečí a v níže uvedeném termínu, provést pro objednatele dílo, které spočívá ve zhotovení zakázkových prací, a to v následujícím rozsahu:

- výroba a montáž kovového obkladu stěn interiéru dětského oddělení Knihovny Františka Kožíka v Uherském Brodě

(dále jen „dílo“), v rozsahu rozpočtu a dle technické dokumentace, která je nedílnou přílohou dodatku ke smlouvě a objednatel se zavazuje dílo převzít a zaplatit zhotoviteli cenu za provedení díla podle podmínek této smlouvy.

**II. / Závěrečná ujednání**

2.1. Tento dodatek nabývá účinnosti dnem podpisu oprávněných stran.

**V Uherském Brodě dne: 14. 11. 2016**

**Objednatel:**

**DŮM KULTURY UHERSKÝ BROD**  
příspěvková organizace  
Mariánské nám. 2187, 688 01 Uh. Brod  
IČO: 002 27 986, tel.: 572 63 25 40  
e-mail: dk@ub.cz  
-1-

Bc. Jan Zapletal  
ředitel organizace

**Zhotovitel:**

provocateur s.r.o.  
Vyšehradská 1349/2  
128 00 Praha 2  
IČ: 247 03 427  
DIČ: CZ 247 03 427  
www.provocateur.cz

Michal Roman  
jednatel společnosti



#### A / OBKLAD STĚN


materiál: CORTEN F2, bez ohybů, 500 x 850 mm, tloušťka plechu 2,5 mm  
vertikální podkladová nosná konstrukce – hoblovaný modřínový profil 50 x 25 mm

popř.

materiál: CORTEN F1, kazetový obklad – svíslé ohyby, 500 x 1700 mm, tloušťka plechu 2 mm  
horizontální podkladová nosná konstrukce – hoblovaný modřínový profil 50 x 25 mm

Celková plocha obkladu:


132 m<sup>2</sup>

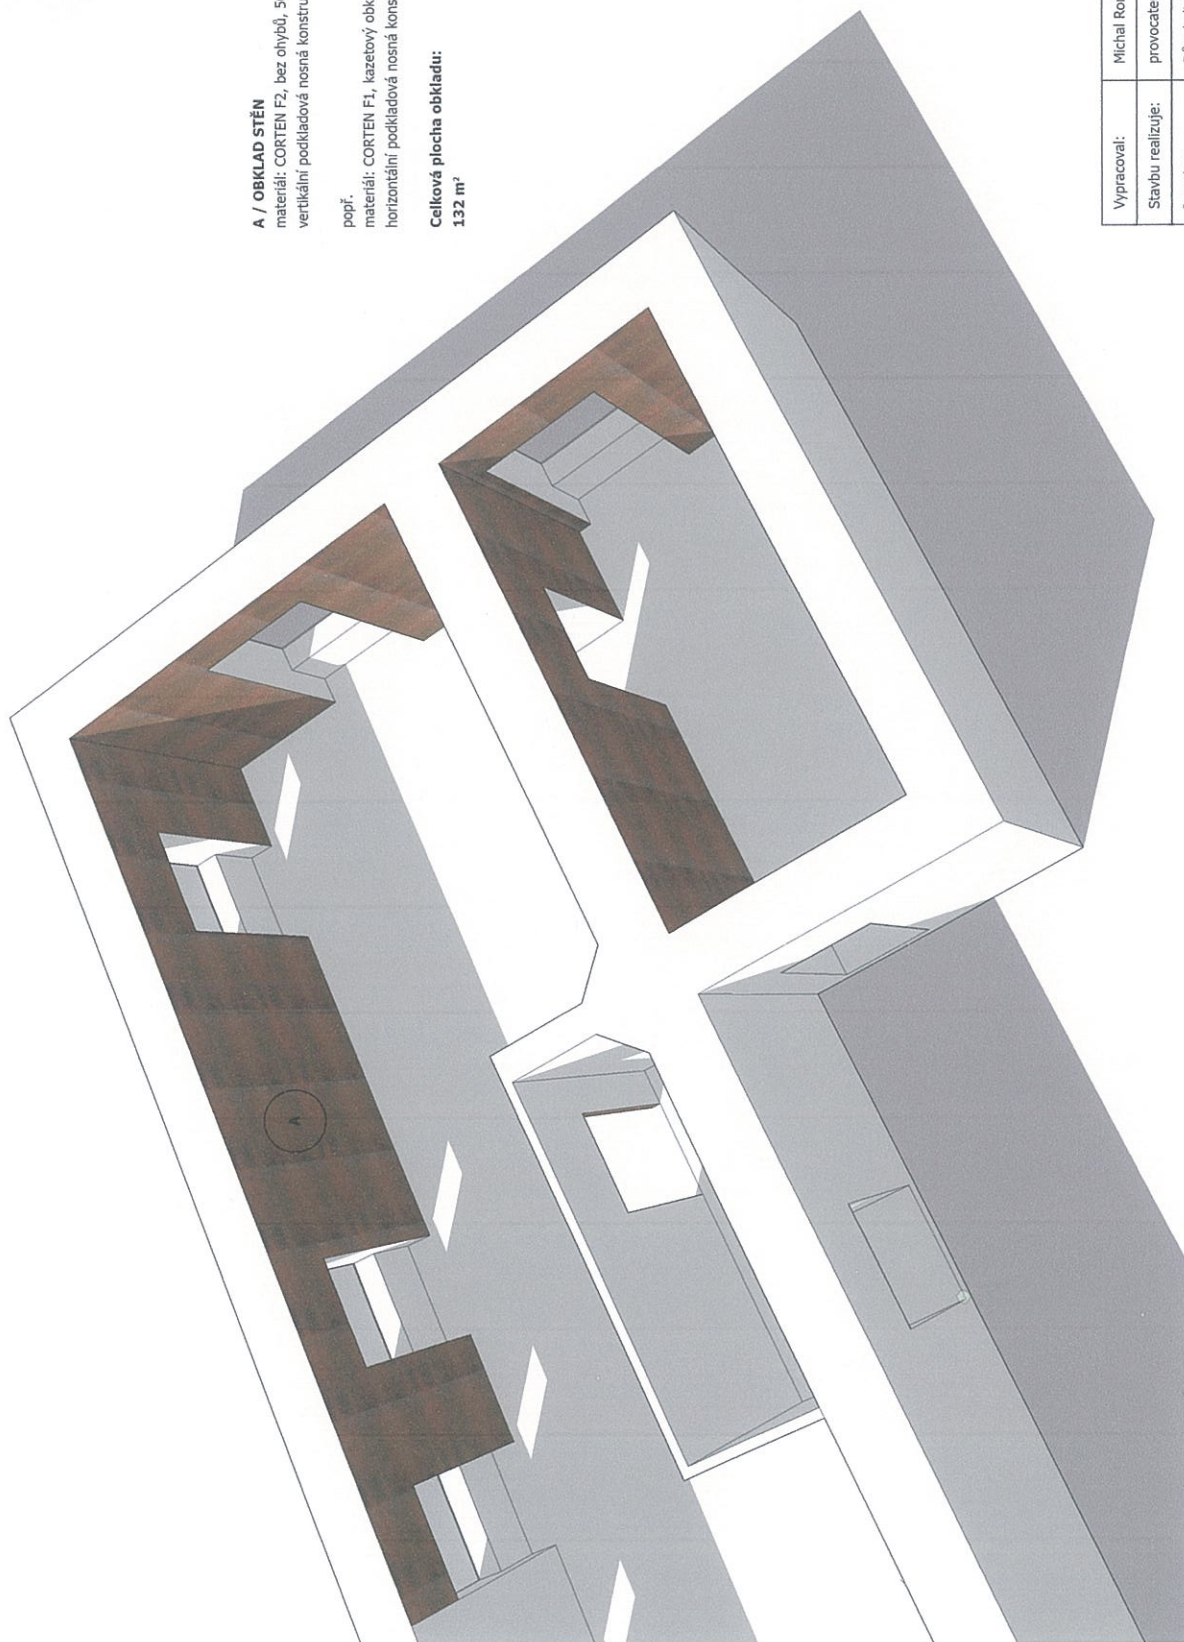

Vypracoval:	Michal Roman, 687 33 Veletiny 155, Ing. arch. Tereza Kuplová
Stavbu realizuje:	provocateur s.r.o., Vyšehradská 1349/2, 128 00 Praha 2, Czech Republic
Investor:	Dům kultury Uherský Brod, Mariánské náměstí 2187, 688 01 Uherský Brod
Stavba:	interiér dětského oddělení Knihovny Františka Kožíka – obklad stěn
M 1:50	<b>KONSTRUKCE</b>
	<b>A</b>



Vypracoval:	Michal Roman, 687 33 Veletiny 155, Ing. arch. Tereza Kupková
Stavbu realizuje:	provocateur s.r.o., Vyšehradská 1349/2, 128 00 Praha 2, Czech Republic
Investor:	Dům kultury Uherský Brod, Mariánské náměstí 2187, 688 01 Uherský Brod
Stavba:	interiér dětského oddělení Knihovny Františka Kožíka – obklad stěn
M 1:50	<b>KONSTRUKCE</b>
	<b>B</b>

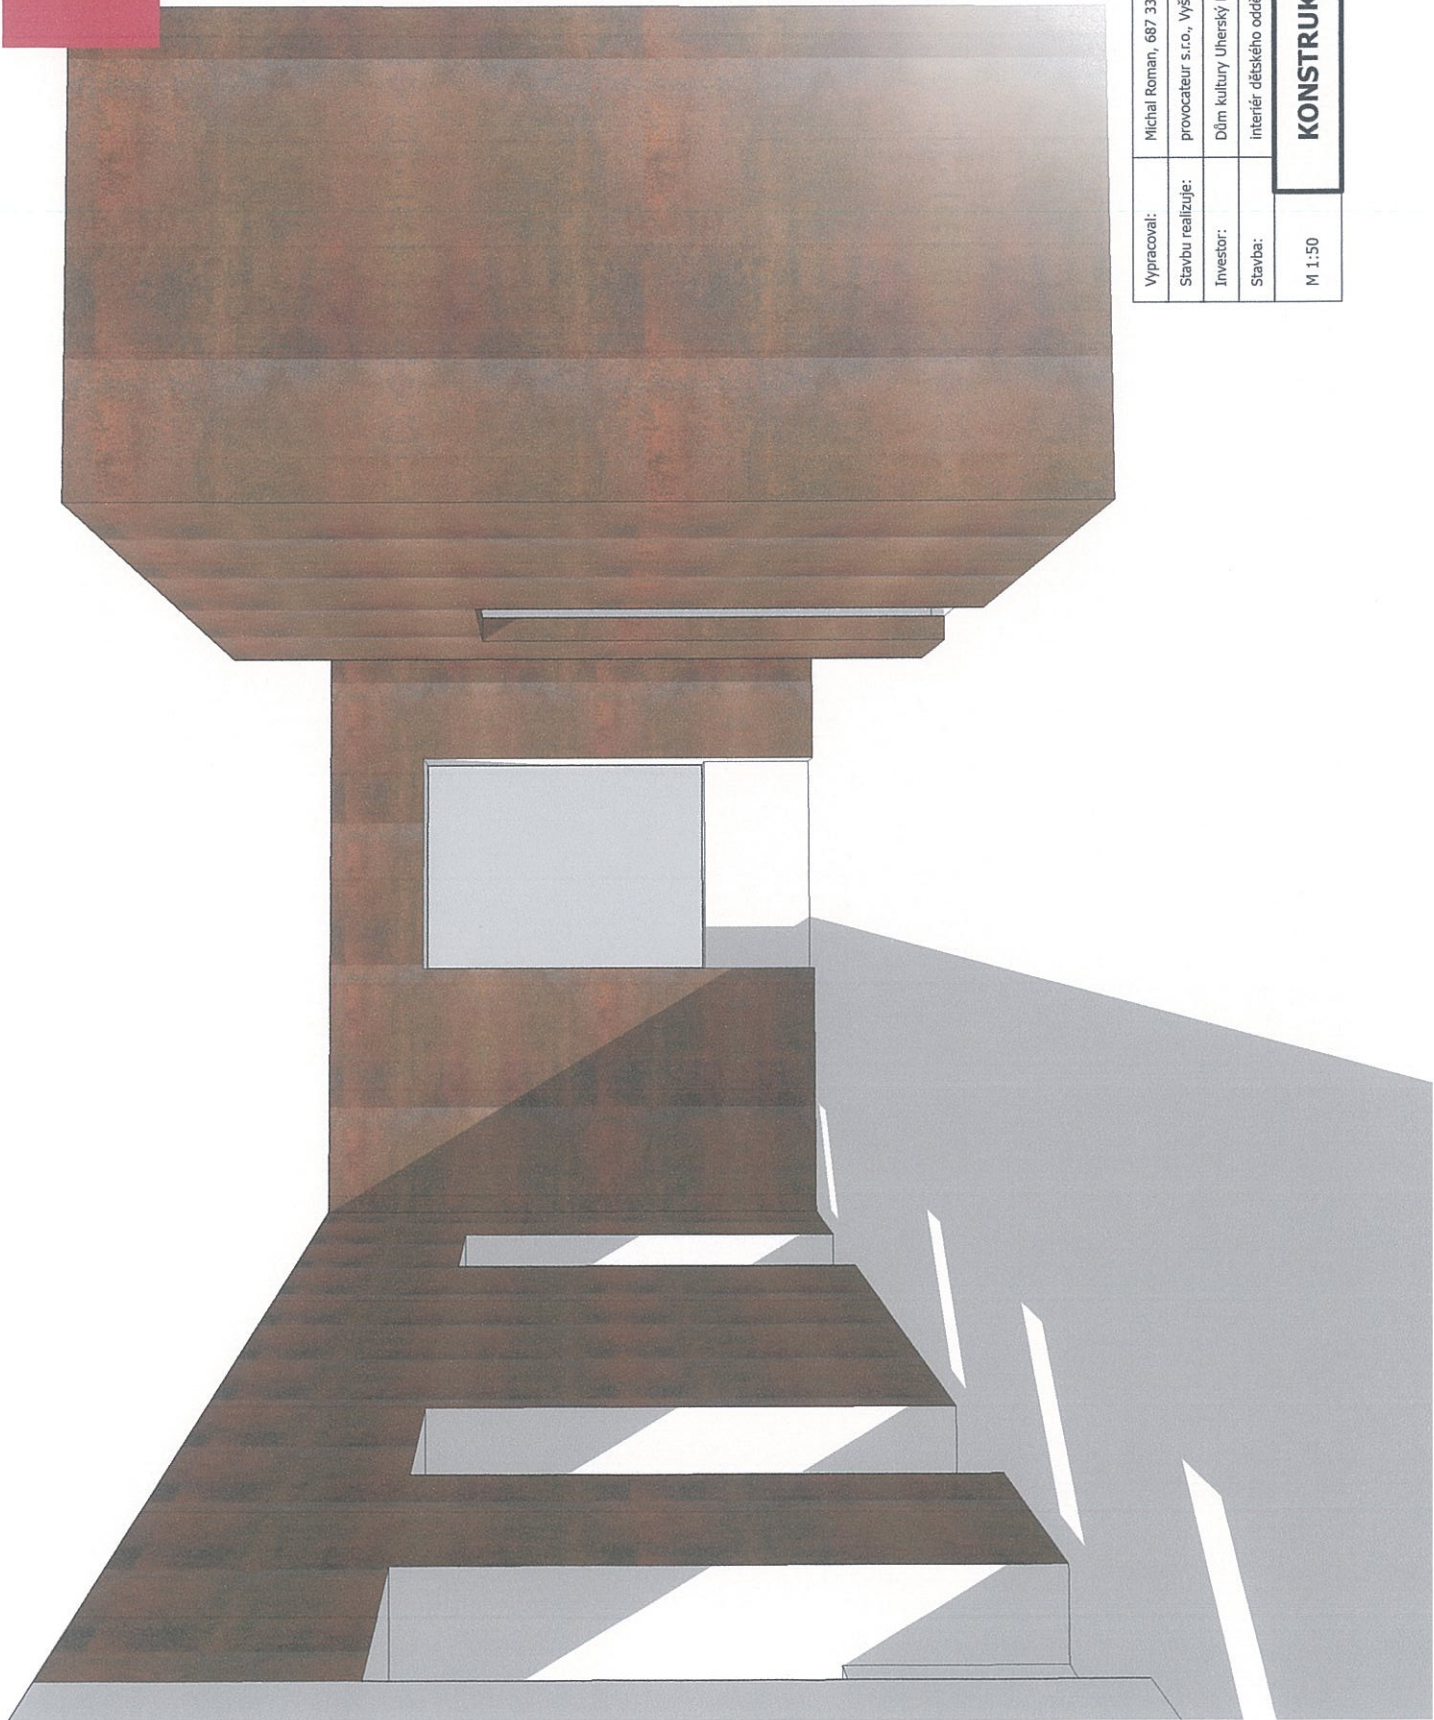

3400

**Blank Page**  
— Public Space  
Architecture




MINISTERSTVO  
KULTURY  
ČESKÉ REPUBLIKY

Vypracoval:	Michal Roman, 687 33 Věletiny 155, Ing. arch. Tereza Kupková
Stavbu realizuje:	provocateur s.r.o., Vyšehradská 1349/2, 128 00 Praha 2, Czech Republic
Investor:	Dům kultury Uherský Brod, Mariánské náměstí 2187, 688 01 Uherský Brod
Stavba:	interiér dětského oddělení Knihovny Františka Kožíčka – obklad stěn
M 1:50	<b>KONSTRUKCE</b>
	<b>C</b>



Blank Page  
— Public Space  
Architecture

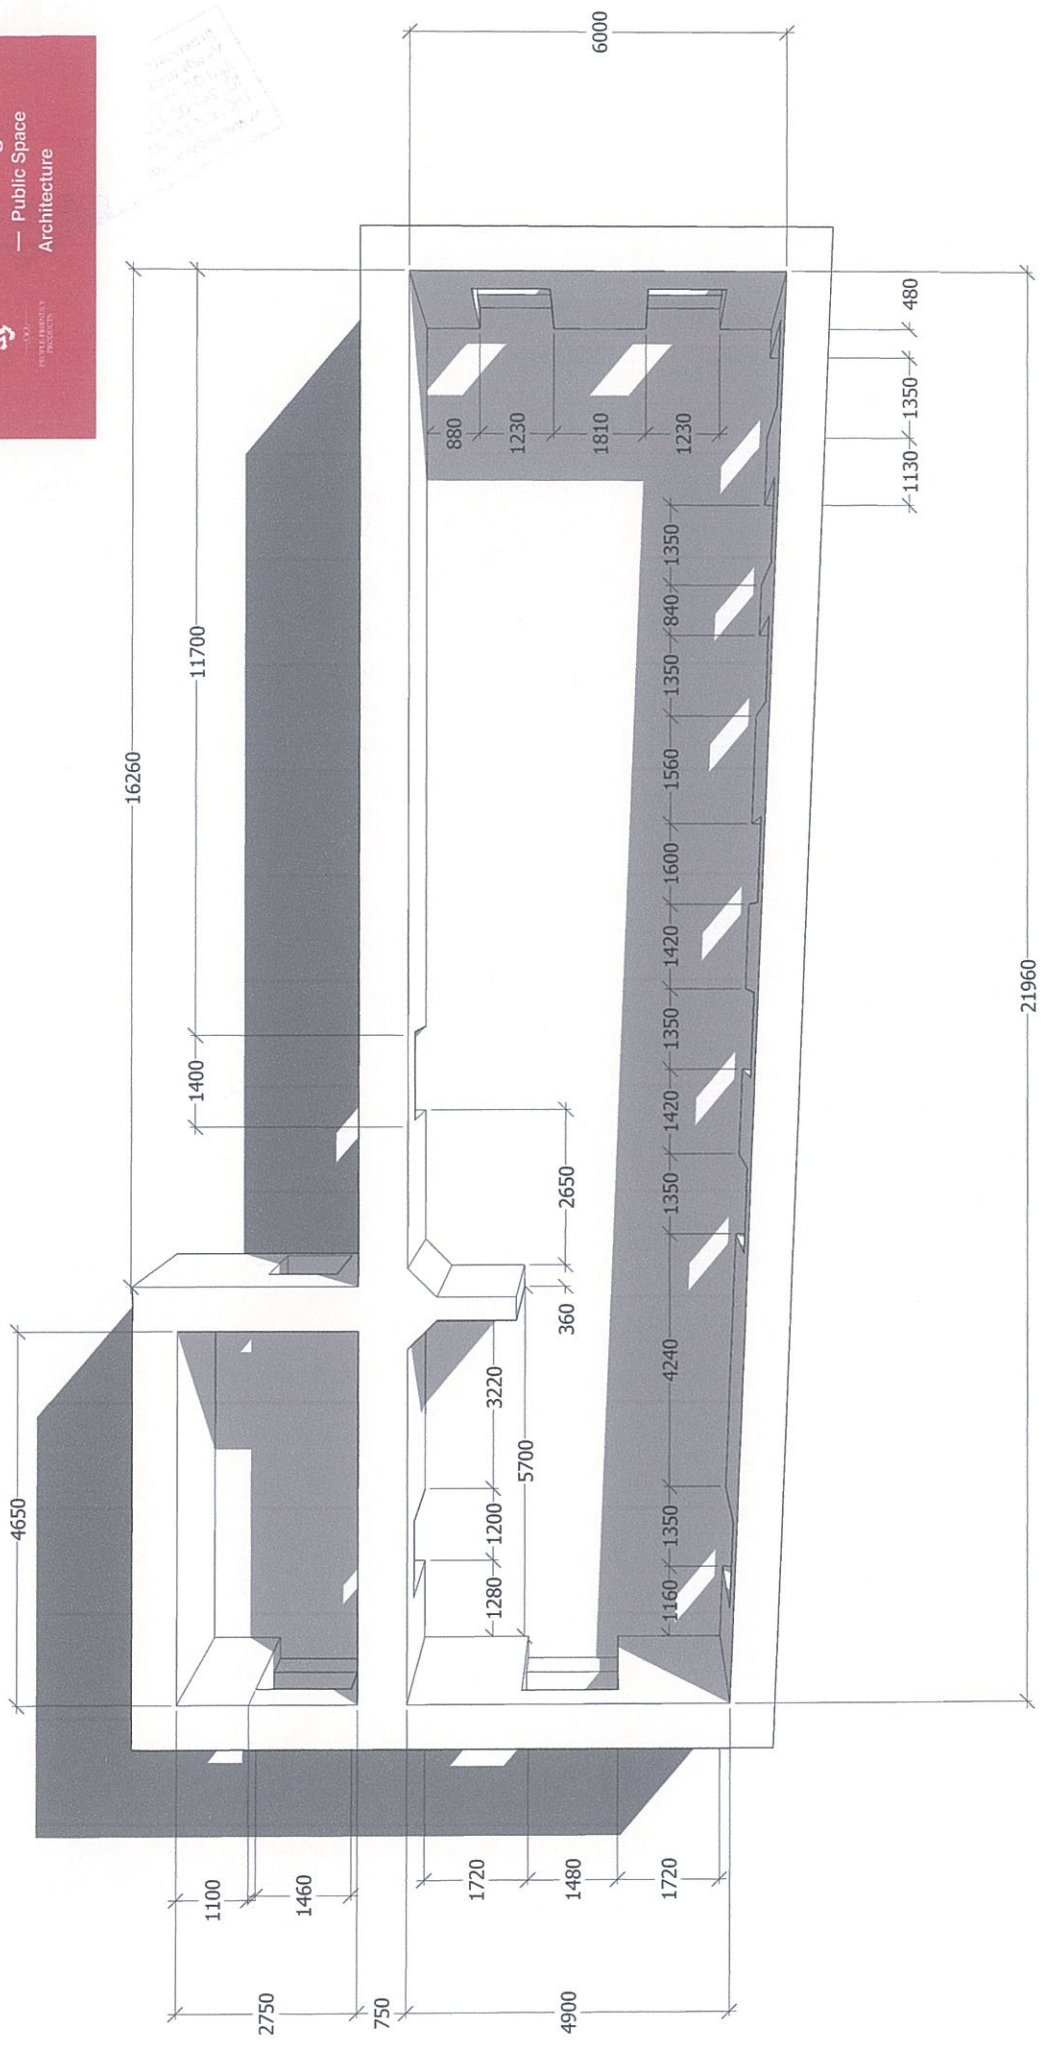

Vypracoval:	Michal Roman, 687 33 Veletiny 155, Ing. arch. Tereza Kupková
Stavbu realizuje:	provocateur s.r.o., Vyšehradská 1349/2, 128 00 Praha 2, Czech Republic
Investor:	Dům kultury Uherský Brod, Mariánské náměstí 2187, 688 01 Uherský Brod
Stavba:	interiér dětského oddělení Knihovny Františka Kožíka – obklad stěn
M 1:50	<b>PŮDORYS</b>
	<b>D</b>