

**DODATEK Č. 01 KE SMLOUVĚ O DÍLO
č. DKUB 04/2016**

Objednatel:

Dům kultury Uherský Brod – příspěvková organizace
se sídlem: Mariánské náměstí 2187, 688 01 Uherský Brod
IČ: 00227986
zastoupený: Bc. Janem Zaplětalem, ředitelem organizace

a

Zhotovitel:

provocateur s.r.o.
se sídlem: Vyšehradská 1349/2, 128 00 Praha 2 – Nové Město
IČ: 24703427
DIČ: CZ24703427
zastoupený: Michalem Romanem, jednatelem společnosti

Obě smluvní strany se dohodly na doplnění **Smlouvy o dílo, č. DKUB 04/2016** uzavřené mezi objednatelem a zhotovitelem dne 12.10. 2016 (dále jen „smlouva“) následovně:

I. / Doplnění následujících článků výše specifikované smlouvy

1.1 Na základě této smlouvy se zhotovitel zavazuje za podmínek obsažených v této smlouvě, na své nebezpečí a v níže uvedeném termínu, provést pro objednatele dílo, které spočívá ve zhotovení zakázkových prací, a to v následujícím rozsahu:

- výroba a montáž interiéru dětského oddělení Knihovny Františka Kožíka v Uherském Brodě – „teenager část“

(dále jen „dílo“), v rozsahu rozpočtu a dle technické dokumentace, která je nedílnou přílohou dodatku ke smlouvě a objednatel se zavazuje dílo převzít a zaplatit zhotoviteli cenu za provedení díla podle podmínek této smlouvy.

II. / Závěrečná ujednání

2.1. Tento dodatek nabývá účinnosti dnem podpisu oprávněných stran.

V Uherském Brodě dne: 14. 11. 2016

Objednatel:

Zhotovitel:

DŮM KULTURY UHERSKÝ BROD
příspěvková organizace
Mariánské nám. 2187, 688 01 Uh. Brod
IČO: 002 27 986, tel.: 572 63 25 40
e-mail: dk@ub.cz
Bc. Jan Zaplětal
ředitel organizace

provocateur s.r.o.
Vyšehradská 1349/2
128 00 Praha 2
IČ: 247 03 427
DIČ: CZ 247 03 427
www.provocateur.cz

3

Michal Roman
jednatel společnosti



rotace 60°



zrcadlové otočení + rotace 240°



rotace 60°



zrcadlové otočení + rotace 60°
rotace 120°
rotace 240°
zrcadlové otočení + rotace 60°




zrcadlové otočení + rotace 120°
zrcadlové otočení + rotace 60°
rotace 120°



zrcadlové otočení + rotace 240°
zrcadlové otočení + rotace 180°



rotace 60°
rotace 120°
rotace 240°
zrcadlové otočení + rotace 60°

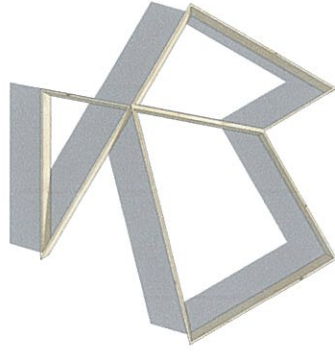

STANDARD MODUL

materiál: masív – smrková spárovka, stěna tl. 20 mm
povrchová úprava vodou ředitelným silnovrstvým lakem s UV filtrem a certifikací pro použití na hračky
rohové spojení pásovinným profilem, povrchová úprava žárovým zinkováním, popř. RAL 7046 MAT

Celková plocha obkladu:


132 m²

Celková kapacita zobrazené části knihovny:

10000 ks

Vypracoval:	Michal Roman, 687 33 Veletiny 155, Ing. arch. Tereza Kupková
Stavbu realizuje:	provocateur s.r.o., Vyšehradská 1349/2, 128 00 Praha 2, Czech Republic
Investor:	Dům kultury Uherský Brod, Mariánské náměstí 2187, 688 01 Uherský Brod
Stavba:	interiér dětského oddělení Knihovny Františka Kožíka – část teenager
M 1:50	KONSTRUKCE
	A




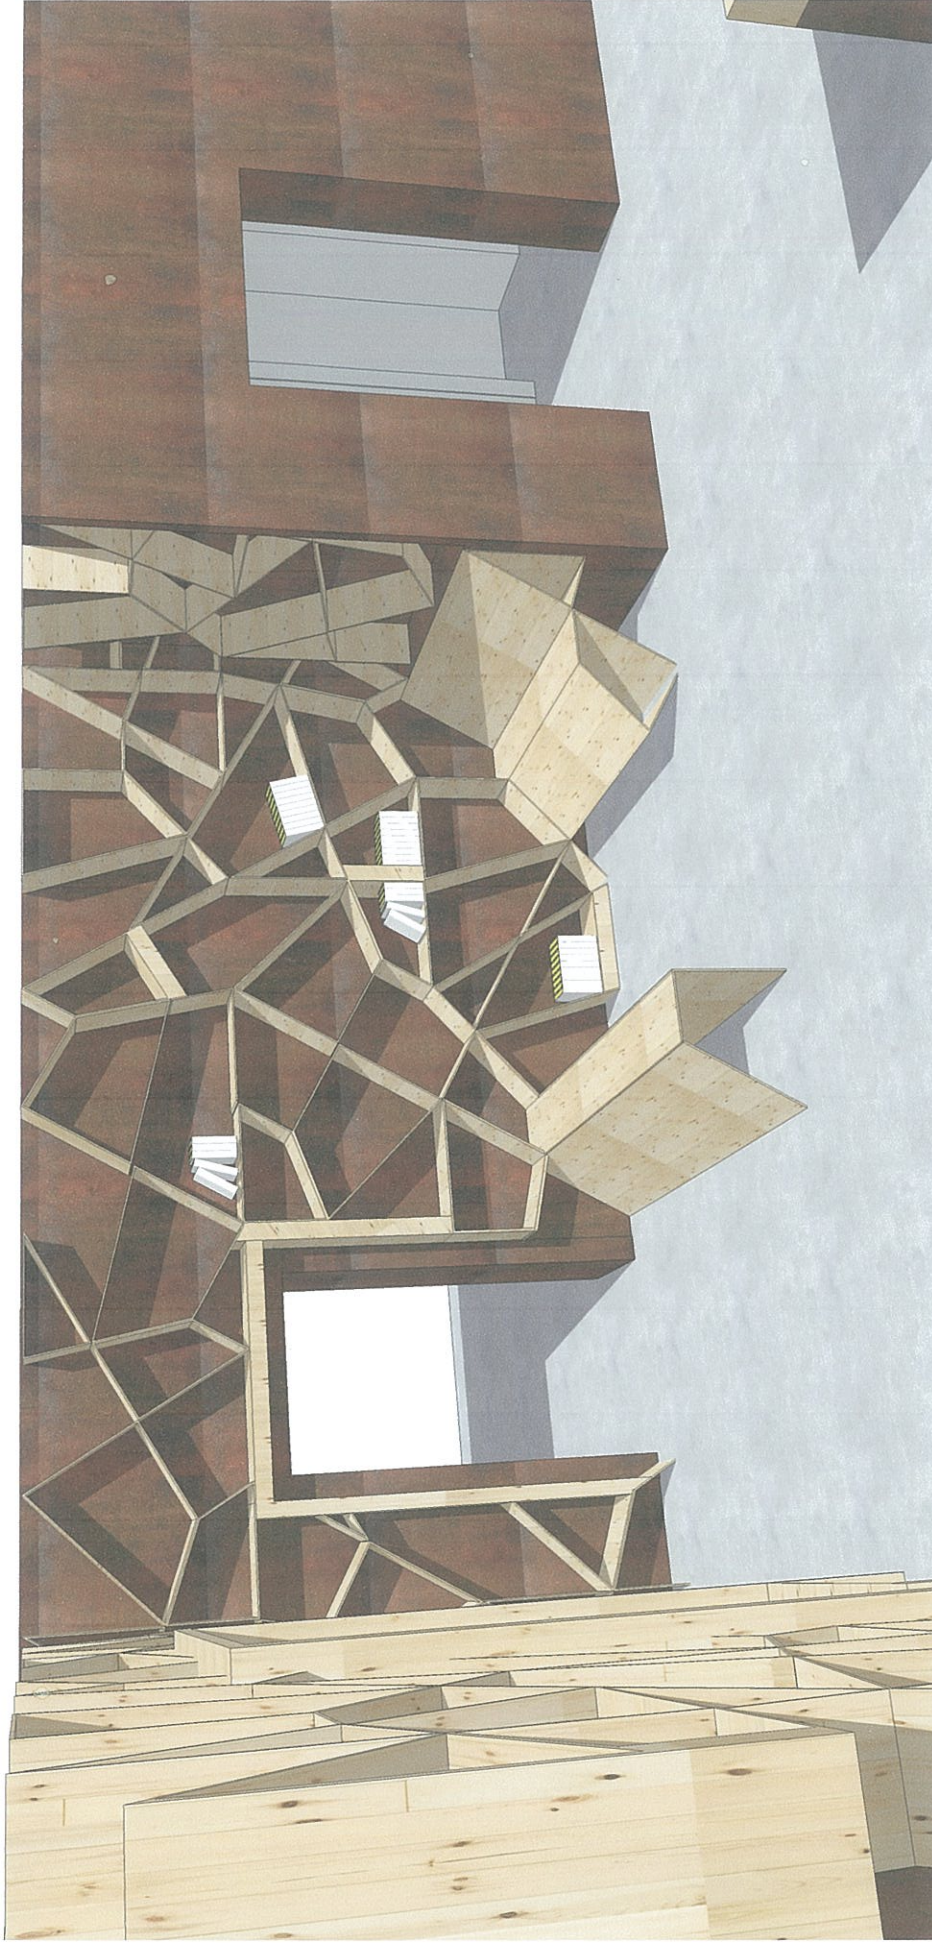

Vypracoval:	Michal Roman, 687 33 Veleřtiny 155, Ing. arch. Tereza Kupřková
Stavbu realizuje:	provocateur s.r.o., Vyšehradská 1349/2, 128 00 Praha 2, Czech Republic
Investor:	Dům kultury Uherský Brod, Mariánské náměstí 2187, 688 01 Uherský Brod
Stavba:	interiér dětského oddělení Kriehovny Františka Kožíka – část teenager
M 1:50	KONSTRUKCE
	B



Vypracoval:	Michal Roman, 687 33 Veletiny 155, Ing. arch. Tereza Kupková	
Stavbu realizuje:	provocateur s.r.o., Vyšehradská 1349/2, 128 00 Praha 2, Czech Republic	
Investor:	Dům kultury Uherský Brod, Mariánské náměstí 2187, 688 01 Uherský Brod	
Stavba:	interiér dětského oddělení Knihovny Františka Kožíka – část teenager	
M 1:50	KONSTRUKCE	C

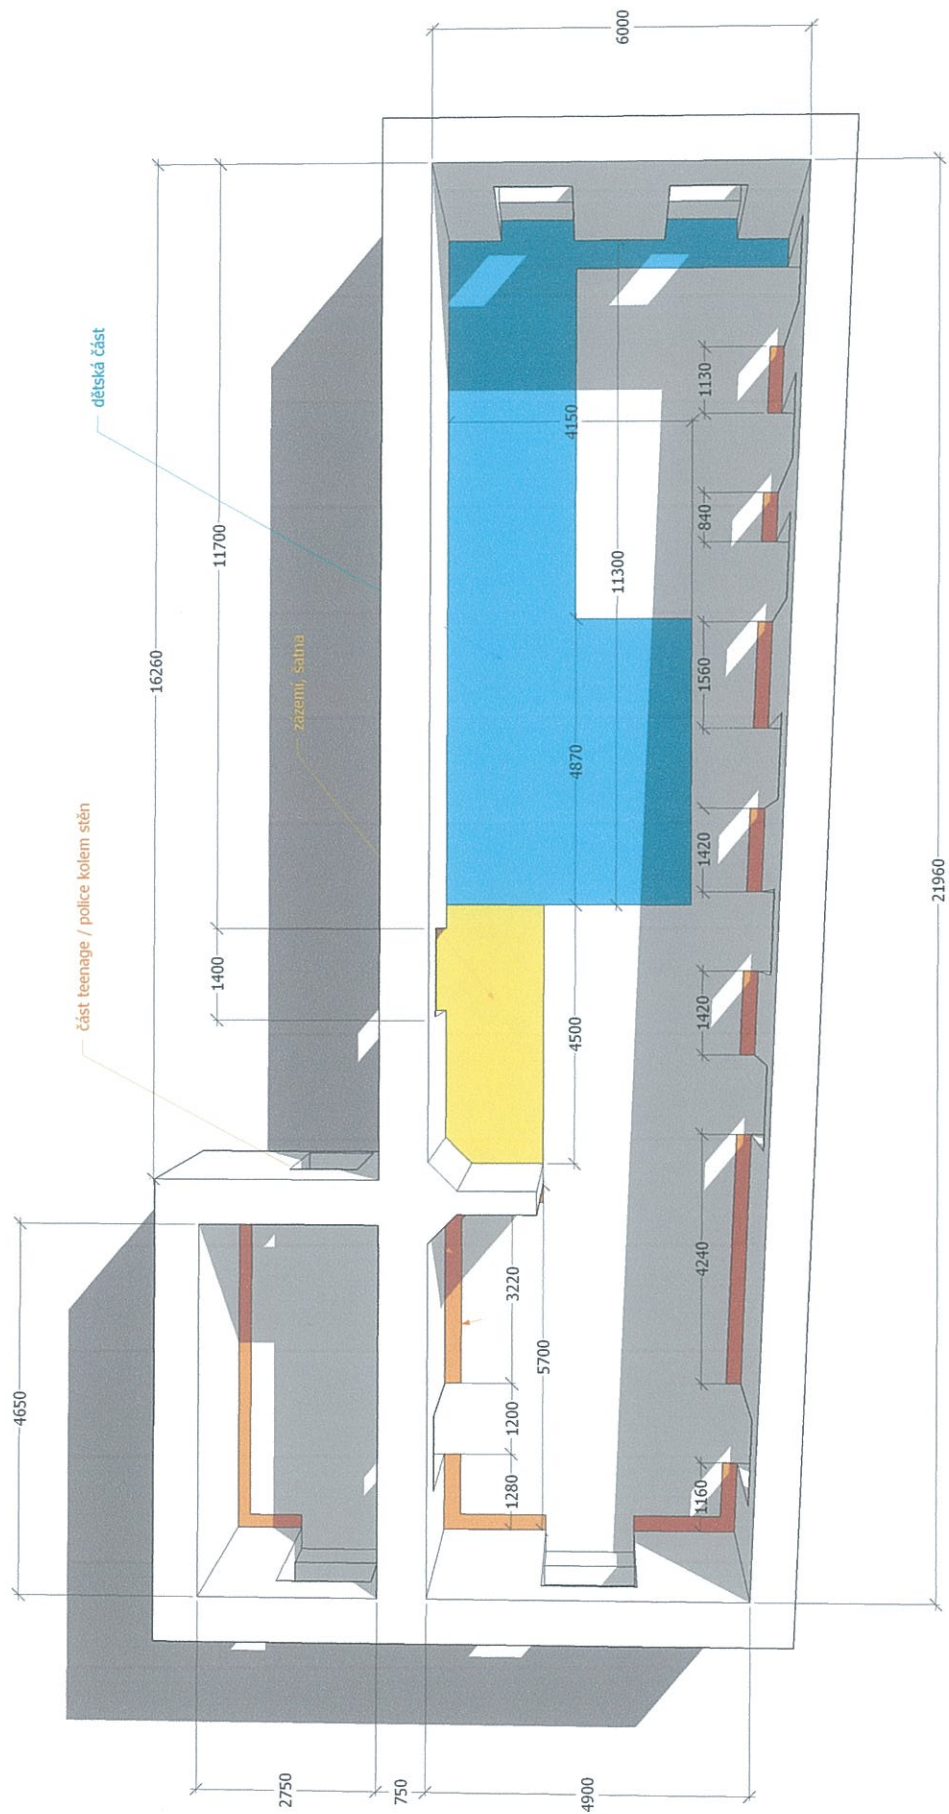

Vypracoval:	Michal Roman, 687 33 Veletiny 155, Ing. arch. Tereza Kupková
Stavbu realizuje:	provocateur s.r.o., Vyšehradská 1349/2, 128 00 Praha 2, Czech Republic
Investor:	Dům kultury Uherský Brod, Mariánské náměstí 2187, 688 01 Uherský Brod
Stavba:	interiér dětského oddělení Knihovny Františka Kožíka – část teenager
M 1:50	PŮDORYS
	D



Vypracoval:	Michal Roman, 687 33 Veletiny 155, Ing. arch. Tereza Kupková
Stavbu realizuje:	provocateur s.r.o., Vyšehradská 1349/2, 128 00 Praha 2, Czech Republic
Investor:	Dům kultury Uherský Brod, Mariánské náměstí 2187, 688 01 Uherský Brod
Stavba:	Interiér dětského oddělení Knihovny Františka Kožíka – část teenager
M 1:50	VIZUALIZACE
	E



Vypracoval:	Michal Roman, 687 33 Veletiny 155, Ing. arch. Tereza Kupková
Stavbu realizuje:	provocateur s.r.o., Vyšehradská 1349/2, 128 00 Praha 2, Czech Republic
Investor:	Dům Kultury Uherský Brod, Mariánské náměstí 2187, 688 01 Uherský Brod
Stavba:	interiér dětského oddělení Knihovny Františka Kožíka – část teenager
M 1:50	VIZUALIZACE
	F