

Číslo smlouvy objednatele: 0980D1/2022/OI
Identifikátor veřejné zakázky: IVZ=P22V00210183

Dodatek č. 1 ke Smlouvě o dílo č. 0980/2022/OI/VZ

Smluvní strany

Statutární město Ostrava


 
Prokešovo náměstí 8, 729 30 Ostrava



Zastoupeno: Mgr. Zuzanou Bajgarovou,
náměstkyní primátora

K2 stavební Moravia s.r.o.

se sídlem: Počáteční 429/10, 710 00 Ostrava-
Slezská Ostrava

zastoupena: Marianem Kotasem,
jednatelem společnosti

IČO: 00845451
DIČ: CZ00845451 (plátce DPH)
Peněžní ústav: 
Číslo účtu: 

IČO: 28573994
DIČ: CZ28573994 (plátce DPH)
Peněžní ústav: 
Číslo účtu: 
Zapsána v obchodním rejstříku vedeném
u Krajského soudu v Ostravě, oddíl C,
vložka 32700

dále jen **objednatel**

dále jen **zhotovitel**

Obsah dodatku

Článek I.

1. Smluvní strany se v souladu s čl. XVII. odst. 8. dohodly na uzavření dodatku č. 1 ke smlouvě o dílo č. 0980/2022/OI/VZ ze dne 7.4.2022 (dále také jako „smlouva“) na realizaci stavby „Veřejné prostranství u městských jatek“ v k. ú. Moravská Ostrava, obec Ostrava, z důvodu vzniklých víceprací během realizace stavby, v rozsahu dle přílohy č. 1 tohoto dodatku, čímž se mění předmět smlouvy.
2. Článek II. Předmět smlouvy, odst. 1 smlouvy se doplňuje o text následujícího znění:
Smluvní strany se dohodly realizovat vícepráce v rozsahu dle přílohy č. 6. této smlouvy.
3. Za přílohu č. 5 Smlouvy o dílo se vkládá příloha č. 6 - změnový list č. 01, který tvoří přílohu č. 3 tohoto dodatku.
4. Za přílohu č. 6 smlouvy o dílo se vkládá příloha č. 7 – PD Zajištění příjezdu pro HZS v rámci stavby, která tvoří přílohu č. 4 tohoto dodatku.
5. Článek IV. Cena díla odstavce 1. se mění a nově zní takto:

Cena za provedené dílo je stanovena dohodou smluvních stran a činí:

Cena bez DPH:..... 40.306.416,88 Kč

DPH 8.464.347,54 Kč

Cena celkem včetně DPH 48.770.764,42 Kč

DPH se bude řídit právními předpisy platnými a účinnými ke dni zdanitelného plnění.

6. Příloha č. 1 smlouvy – Kalkulace nákladů, se nahrazuje novou přílohou Kalkulace nákladů, která tvoří přílohu č. 1 tohoto dodatku.
7. Příloha č. 2 smlouvy - Harmonogram realizace díla, se nahrazuje novou přílohou Harmonogram realizace díla, která tvoří přílohu č. 2 tohoto dodatku.
8. V souladu se změnami předmětu smlouvy dle tohoto dodatku se článek V. termíny plnění, odst. 3 smlouvy mění a nově zní:
Termín provedení díla (tj. jeho dokončení a předání objednateli) činí 17 týdnů od protokolárního předání a převzetí staveniště. Tento termín provedení díla zahrnuje i převjímací řízení podle čl. XIII. odst. 3 této smlouvy.
9. Smluvní strany sjednávají, že zhotovitel bude v rámci postupu stavebních prací dle smlouvy postupovat v souladu s dokumentací „Zajištění příjezdu pro HZS v rámci stavby“, která zahrnuje příjezdové komunikace k objektu bývalých jatek za účelem zásahu HZS v jednotlivých etapách výstavby až do ukončení díla dle smlouvy, kterou zpracovala společnost MS-projekce s.r.o. v 03/2022 a která je přílohou č. 4 tohoto dodatku.


Článek II.

Závěrečná ujednání


1. Doložka platnosti právního jednání dle § 41 zákona č. 128/2000 Sb., o obcích (obecní zřízení), ve znění pozdějších změn a předpisů: O uzavření tohoto dodatku rozhodla rada města usnesením č. 09589/RM1822/150 ze dne 31.05.2022.
2. Tento dodatek se uzavírá v souladu s ustanovením § 222 odst. 4 zák. č. 134/2016 Sb., o zadávání veřejných zakázek, ve znění pozdějších předpisů (dále také jako „ZZVZ“). Vícepráce dle § 222 odst. 4 ZZVZ činí 1.890.355,88 Kč bez DPH (tj. 4,92%).
3. Ostatní ustanovení smlouvy č. ev. 0980/2022/OI/VZ ze dne 7.4.2022 tímto dodatkem nedotčená zůstávají nezměněna.
4. Obě smluvní strany prohlašují, že bezvýhradně souhlasí se všemi ustanoveními tohoto dodatku, což stvrzují svými podpisy.
5. Tento dodatek č. 1 je uzavřen v elektronické podobě.
6. Smluvní strany se dohodly ve smyslu § 1740 odst. 2 a 3 zákona č.89/2012 Sb., občanský zákoník, že vylučují přijetí nabídky, která vyjadřuje obsah návrhu smlouvy jinými slovy, i přijetí nabídky s dodatkem nebo odchylkou, i když dodatek či odchylka podstatně nemění podmínky nabídky.
7. Smluvní strany berou na vědomí, že k nabytí účinnosti tohoto dodatku je vyžadováno uveřejnění v registru smluv podle zákona č. 340/2015 Sb., o zvláštních podmínkách účinnosti některých smluv, uveřejňování některých smluv a o registru smluv (zákon o registru smluv), ve znění pozdějších předpisů. Zaslání tohoto dodatku do registru smluv zajistí statutární město Ostrava. Informace o datu uveřejnění v registru smluv, bude zhotoviteli zaslána e-mailem.
8. Tento dodatek č. 1 nabývá účinnosti dnem uveřejnění prostřednictvím registru smluv.
9. Nedílnou součástí tohoto dodatku jsou přílohy:
Příloha č. 1 - Kalkulace nákladů, která nahrazuje původní přílohu č. 1 smlouvy
Příloha č. 2 - Harmonogram realizace díla, která nahrazuje původní přílohu č. 2 smlouvy
Příloha č. 3 - Příloha č. 6 smlouvy – Změnový list č. 01
Příloha č. 4 – Příloha č. 7 smlouvy - PD Zajištění příjezdu pro HZS v rámci stavby

Za objednatele


Mgr. Zuzana Bajgarová
náměstkyně primátora
na základě plné moci



Za zhotovitele



Marian Kotas
jednatel společnosti



Příloha č. 1 Dodatku č. 1 ke Smlouvě o dílo č. 0980/2022/OI/VZ

REKAPITULACE STAVBY			
Kód:			
Stavba:	Rozpočet stavby - Veřejné prostranství u městských jatek		
KSO:		CC-CZ:	
Místo:		Datum:	17.05.2022
Zadavatel:	Statutární město Ostrava	IČ:	
		DIČ:	
Zhotovitel:	K2 stavební Moravia s.r.o.	IČ:	28573994
		DIČ:	CZ28573994
Projektant:		IČ:	
		DIČ:	
Zpracovatel:		IČ:	
		DIČ:	
Poznámka:			
Cena bez DPH			40 306 416,88
DPH základní	Sazba daně	Základ daně	Výše daně
snižovaná	21,00%	40 306 416,88	8 464 347,54
	15,00%	0,00	0,00
Cena s DPH			48 770 764,42
v CZK			

REKAPITULACE OBJEKTŮ STAVBY A SOUPISŮ PRACÍ			
Kód:			
Stavba:	Rozpočet stavby - Veřejné prostranství u městských jatek		
Místo:		Datum:	17.05.2022
Zadavatel:		Projektant:	
Zhotovitel:		Zpracovatel:	
Kód	Popis	Cena bez DPH [CZK]	Cena s DPH [CZK]
Náklady z rozpočtů		40 306 416,88	48 770 764,42
2500	SO 001 - Příprava území	9 523 189,43	11 523 059,21
2503	SO 001a - Výměnná vrstva 0,5m zpevněných ploch v případě neúnosnosti podloží	3 725 284,37	4 601 132,98
2502	SO 101 - Zpevněné plochy	4 170 707,66	4 953 017,38
2512	SO 301 - Hospodaření s dešťovou vodou	10 177 895,57	10 214 942,67
2513	SO 302 - Vodovodní odbočky	176 414,74	707 095,77
2511	SO 303 - Odvodnění okolních ploch	2 527 052,51	4 664 410,58
2521	SO 401 - Veřejné osvětlení	2 144 079,30	2 594 335,95
2522	SO 402 - Areálové kabelové rozvody	1 672 186,40	2 023 345,54
2523	SO 403 - Elektroinstalace OVA.NET	1 268 643,50	1 535 058,64
2600	SO 801 - Sadové úpravy, kácení	353 467,71	427 695,93
2601	SO 802 - KRAJINARSKÉ ÚPRAVY PROSTRANSTVÍ U MĚSTSKÝCH JATEK	2 225 792,32	2 693 208,71
2690	Vedlejší rozpočtové náklady	451 347,49	546 130,46
ZL č. 1	Změnový list č. 1 - Zajištění příjezdu pro HZS, Úprava ploch	1 890 355,88	2 287 330,61

Evidenční list změny stavby

Název a evidenční číslo stavby: Veřejné prostranství u městských jatek Název stavebního objektu/provozního souboru (SO/PS): SO 001.1-Příprava území, Zajištění příjezdu pro HZS v rámci stavby, SO 001.2 - Úprava ploch	Číslo SO/PS / / číslo změny SO/PS: SO 001.1, SO 001.2 / 1	Číslo změny stavby: 1
--	--	-------------------------------------

Objednavatel: Statutární město Ostrava

Zhotovitel: **K2 stavební Moravia s.r.o.**, Počáteční 429/10, 710 00 Slezská Ostrava, IČ: 28573994.

Generální projektant (autorský dozor): MS projekce s.r.o.

Technický dozor stavebníka (TDS): JS Property

Popis a zdůvodnění změn:

SO 001.1: Při realizaci stavby se projevila nutnost sanace a zpevnění ploch pro složky IZS. Vícepráce představují toto zpevnění a sanaci ploch pro IZS, výstavbu mobilních plotů lemujících příjezdové komunikace a související další práce. Podkladem pro tento ZL je dokumentace "Zajištění příjezdu pro HZS v rámci stavby" zpracovaná společností MS-projekce s.r.o. v 03/2022.

SO 001.2: Z důvodů otevření objektu jatek, které je spojeno s prezentací stavby odborně i laické veřejnosti v období 16.5.-10.6.2022 bylo potřeba nad rámec zadávací dokumentace provést vícepráce v podobě úpravy ploch kolem vlastního objektu bývalých jatek Ostrava. Bylo nutné provést tyto práce: Odbourání stávajícího ocelového plotu včetně vybourání pater a jejich odvoz a likvidaci na skládce, demontáž provizorního mobilního oplocení výšky 2 m, jeho odvoz do zařízení staveniště zhotovitele a jeho zpětná montáž po ukončení akce. Pro bezpečný příchod k objektu byl položen pryžový koberec firmy Oriental.cz, který byl očištěn tlakovou vodou a po skončení akce jej bude nutno zdemontovat a uložit na palety. Bylo provedeno zakrytí rozvodů firmy VEOLIA betonovými panely v místě, které bude dokončeno Veolii až při konečné výškové úpravě okolního terénu. Bylo provedeno posekání travnatých ploch v přední části budovy u ul. Porážková, Janáčkova. Kolem částí objektu jatek ze str.ul Masné bylo provedeno lemování pryžových koberec zábrany ze zahrazovacích sloupků doplněné řetězem, pro možnost prohlédnout si fasádu z místa vyhrazeného pro práci na etapě č.1 a 2. V poslední řadě se odvezly stávající betonové silniční prefabrikáty do zázemí stavby.

Závěr:

V rámci etapizace stavebních prací dojde k prodloužení termínu realizace prací. Dílo bude prováděno po jednotlivých etapách z důvodu otevření objektu veřejnosti v předem určených termínech v době, kdy již budou probíhat stavební práce. Součástí každé z etap je zřízení komunikace pro případný zásah HZS, protože objekt bude zkolaudován a využíván jak uživatelem, tak veřejností. V době otevření jatek od 16.5.-10.6.2022 dojde k omezení stavebních prací dle HMG, viz příloha č.3. Termín dokončení díla bude prodloužen o 2 týdny s ukončením dle aktualizovaného HMG 31.8.2022.

časový vliv na plnění SoD: **MÁ VLIV / NEMÁ VLIV**, - Termín plnění se prodlužuje na 17 týdnů

Údaje v Kč bez DPH:

Cena navrhovaných Méněprací řešeného ZL	Procentuální podíl Méněprací ZL k celkové ceně stavby	Cena navrhovaných Víceprací řešeného ZL	Procentuální podíl Víceprací ZL k celkové ceně stavby	Cena Méněprací a Víceprací řešeného ZL
0,00	0,00%	1 890 355,88	4,92%	1 890 355,88

Přílohy: 1) Změnový rozpočet pro posouzení méněprací a víceprací 2) Situační výkres 3) Harmonogram omezení prací 4) Fotodokumentace 5) Vyjádření projektanta (AD) 6) Vyjádření technického dozoru stavby (TDS)	Počet paré: Příjemce : 2x Objednatel 1x Zhotovitel 1x Technický dozor objednatele 1x Generální projektant (autorský dozor)
--	---

Vyjádření - souhlas se změnou:

Zhotovitel:	souhlasím / nesouhlasím	jméno [REDACTED]	datum	podpis [REDACTED]
Objednatel:	souhlasím / nesouhlasím	jméno [REDACTED]	datum	podpis [REDACTED]
Projektant	souhlasím / nesouhlasím	jméno [REDACTED]	datum	podpis [REDACTED]
TDS	souhlasím / nesouhlasím	jméno [REDACTED]	datum	podpis [REDACTED]

Tento Evidenční list změny stavby je podkladem pro uzavření dodatku ke smlouvě o dílo. Nedílnou součástí Evidenčního listu změny stavby jsou přílohy, které zdůvodňují oprávněnost změnového listu, včetně "Oceněného soupisu víceprací a méněprací".

REKAPITULACE STAVBY

Kód: 001
Stavba: Změnový list č. 1 - Veřejné prostranství u městských jatek

KSO:		CC-CZ:	
Místo:		Datum:	17.05.2022
Zadavatel:		IČ:	
		DIČ:	
Zhotovitel:		IČ:	
		DIČ:	
Projektant:		IČ:	
		DIČ:	
Zpracovatel:		IČ:	
		DIČ:	
Poznámka:			

Cena bez DPH 1 890 355,88

	Sazba daně	Základ daně	Výše daně
DPH základní	21,00%	1 890 355,88	396 974,73
snížená	15,00%	0,00	0,00

Cena s DPH v CZK 2 287 330,61

Projektant Zpracovatel

Datum a podpis: Razítko Datum a podpis: Razítko

Objednavatel Zhotovitel

Datum a podpis: Razítko Datum a podpis: Razítko

REKAPITULACE OBJEKTŮ STAVBY A SOUPISŮ PRACÍ

Kód: 001

Stavba: Změnový list č. 1 - Veřejné prostranství u městských jatek

Místo: Datum: 17.05.2022

Zadavatel: Projektant:

Zhotovitel: Zpracovatel:

Kód	Popis	Cena bez DPH [CZK]	Cena s DPH [CZK]
Náklady z rozpočtů		1 890 355,88	2 287 330,61
001.1	Zajištění příjezdu pro HZS v rámci stavby	957 268,30	1 158 294,64
001.2	Úprava ploch	933 087,58	1 129 035,97

KRYCÍ LIST SOUPISU PRACÍ

Stavba:

Změnový list č. 1 - Veřejné prostranství u městských jatek

Objekt:

SO 001.1 - Zajištění příjezdu pro HZS v rámci stavby

KSO:

Místo:

Zadavatel:

Zhotovitel:

Projektant:

Zpracovatel:

Poznámka:

CC-CZ:

Datum:

17.05.2022

IČ:

DIČ:

IČ:

DIČ:

IČ:

DIČ:

IČ:

DIČ:

Cena bez DPH

957 268,30

	Základ daně	Sazba daně	Výše daně
DPH základní	957 268,30	21,00%	201 026,34
DPH snížená	0,00	15,00%	0,00

Cena s DPH

v CZK

1 158 294,64

Projektant

Zpracovatel

Datum a podpis:

Razítko

Datum a podpis:

Razítko

Objednavatel

Zhotovitel

Datum a podpis:

Razítko

Datum a podpis:

Razítko

REKAPITULACE ČLENĚNÍ SOUPISU PRACÍ

Stavba:

Změnový list č. 1 - Veřejné prostranství u městských jatek

Objekt:

SO 001.1 - Zajištění příjezdu pro HZS v rámci stavby

Místo:

Datum: 17.05.2022

Zadavatel:

Projektant:

Zhotovitel:

Zpracovatel:

Kód dílu - Popis

Cena celkem [CZK]

Náklady ze soupisu prací

957 268,30

HSV - Práce a dodávky HSV

957 268,30

1 - Zemní práce

36 804,00

4 - Vodorovné konstrukce

920 464,30

SOUPIS PRACÍ

Stavba:

Změnový list č. 1 - Veřejné prostranství u městských jatek

Objekt:

SO 001.1 - Zajištění příjezdu pro HZS v rámci stavby

Místo:

Datum: 17.05.2022

Zadavatel:

Projektant:

Zhotovitel:

Zpracovatel:

PČ	Typ	Kód	Popis	MJ	Množství	J.cena [CZK]	Cena celkem [CZK]
----	-----	-----	-------	----	----------	--------------	-------------------

Náklady soupisu celkem

957 268,30

D	HSV		Práce a dodávky HSV				957 268,30
D	1		Zemní práce				36 804,00
1	K	181951111	Úprava pláně v hornině třídy těžitelnosti I skupiny 1 až 3 bez zhutnění strojně	m2	1 500,000	14,05	21 075,00
		PP					
2	K	181951112	Úprava pláně v hornině třídy těžitelnosti I skupiny 1 až 3 se zhutněním strojně	m2	700,000	22,47	15 729,00
		PP					
D	4		Vodorovné konstrukce				920 464,30
3	K	451971112	Položení podkladní vrstvy z geotextilie s uchycením v terénu sponami	m2	701,500	120,46	84 502,69
		PP					
4	M	RTX.69366210	textilie netkaná MOKRUTEX HQ PES 500 g/m2	m2	806,725	31,93	25 758,73
		PP					
5	K	457571114	Filtrační vrstvy ze štěrkopísku bez zhutnění frakce od 0 až 45 do 0 až 63 mm	m3	881,484	725,60	639 604,79
		PP					
6	K	119003227	Mobilní plotová zábrana vyplněná dráty výšky přes 1,5 do 2,2 m pro zabezpečení výkopu zřízení	m	550,000	71,60	39 380,00
		PP					
7	K	119003228	Mobilní plotová zábrana vyplněná dráty výšky přes 1,5 do 2,2 m pro zabezpečení výkopu odstranění	m	550,000	48,37	26 603,50
		PP					
8	K	998225111	Přesun hmot pro pozemní komunikace s krytem z kamene, monolitickým betonovým nebo živičným	t	1 547,782	67,59	104 614,59
		PP					

KRYCÍ LIST SOUPISU PRACÍ

Stavba:

Změnový list č. 1 - Veřejné prostranství u městských jatek

Objekt:

SO 001.2 - Úprava ploch

KSO:

Místo:

CC-CZ:

Datum:

17.05.2022

Zadavatel:

IČ:

DIČ:

Zhotovitel:

IČ:

DIČ:

Projektant:

IČ:

DIČ:

Zpracovatel:

IČ:

DIČ:

Poznámka:

Cena bez DPH

933 087,58

	Základ daně	Sazba daně	Výše daně
DPH základní	933 087,58	21,00%	195 948,39
DPH snížená	0,00	15,00%	0,00

Cena s DPH

v CZK

1 129 035,97

Projektant

Zpracovatel

Datum a podpis:

Razítko

Datum a podpis:

Razítko

Objednavatel

Zhotovitel

Datum a podpis:

Razítko

Datum a podpis:

Razítko

REKAPITULACE ČLENĚNÍ SOUPISU PRACÍ

Stavba:

Změnový list č. 1 - Veřejné prostranství u městských jatek

Objekt:

SO 001.2 - Úprava ploch

Místo:

Datum: 17.05.2022

Zadavatel:

Projektant:

Zhotovitel:

Zpracovatel:

Kód dílu - Popis

Cena celkem [CZK]

Náklady ze soupisu prací

933 087,58

HSV - Sjednocení ploch

933 087,58

HSV1 - Zakrytí VEOLIE	421 531,71
HSV2 - Zahrazovací sloupky - výroba, montáž, řetěz	15 220,97
HSV3 - Montáž a demontáž koberců vč. čištění tlakovou vodou (Oriental.cz)	236 070,00
HSV4 - Montáže, demontáže a bourání stávajícího plotu	147 832,16
HSV5 - Úklid staveniště	12 850,18

SOUPIS PRACÍ

Stavba:

Změnový list č. 1 - Veřejné prostranství u městských jatek

Objekt:

SO 001.2 - Úprava ploch

Místo:

Datum: 17.05.2022

Zadavatel:

Projektant:

Zhotovitel:

Zpracovatel:

PČ	Typ	Kód	Popis	MJ	Množství	J.cena [CZK]	Cena celkem [CZK]
----	-----	-----	-------	----	----------	--------------	-------------------

Náklady soupisu celkem


933 087,58

D	HSV	Sjednocení ploch					933 087,58
1	K	113152112R00.A	Odstranění podkladu z kameniva drčeného	m3	206,250	373,81	77 098,31
	PP						
2	K	199000002R00.A	Poplatek za skládku horniny 1- 4, č. dle katal. odpadů 17 05 04	m3	185,000	561,17	103 816,45
	PP						
3	K	271531113R00.A	Polštář základu z kameniva hr. drčeného 16-32 mm	m3	206,250	1 454,08	299 904,00
	PP						
4	K	998222012R00.A	Přesun hmot, zpevněné plochy, kryt z kameniva	t	330,400	93,03	30 737,11
	PP						
D	HSV1	Zakrytí VEOLIE					421 531,71
5	K	584121111RT2.A	Osazení silničních panelů, lože z kameniva tl. 4 cm	m2	7,200	1 281,04	9 223,49
	PP		včetně panelu IZD 2/490 300x100x15				
6	K	998222012R00.A	Přesun hmot, zpevněné plochy, kryt z kameniva	t	3,600	93,03	334,91
	PP						
	VV		"panely 3,6 t"				
	VV		3,6		3,600		
D	HSV2	Zahrazovací sloupky - výroba, montáž, řetěz					15 220,97
7	K	900 RT2.A	Hodinová zúčtovací sazba	h	20,000	483,74	9 674,80
	PP		Práce v tarifní třídě 5 (např. tesař)				
8	M	31731592.A	Řetěz svařovaný kroucený kr.články 023275 9x51 mm	kg	42,000	55,64	2 336,88
	PP						
	VV		1,05*40		42,000		
9	M	605152001.A	Hranolek stavební SM do 100 x 100 mm, 1 až 4 m	m3	0,300	10 697,64	3 209,29
	PP						
D	HSV3	Montáž a demontáž kobereců vč. čištění tlakovou vodou (Oriental.cz)					236 070,00
10	K	215901101RT5	Zhutnění podloží z hornin nesoudržných do 92 % PS - vibrační deskou	m2	600,000	96,91	58 146,00
	PP						
11	K	632251111T00.A	Montáž krycí vodorovné vrstvy z pryžových desek	m2	600,000	72,27	43 362,00
	PP						
12	K	632251111T00.A. 1	Demontáž krycí vodorovné vrstvy z pryžových desek	m2	600,000	72,27	43 362,00
	PP						
13	K	938902122R00.A	Čištění ploch betonových konstrukcí tlakovou vodou	m2	600,000	152,00	91 200,00
	PP						
D	HSV4	Montáže, demontáže a bourání stávajícího plotu					147 832,16
14	K	767914130R00.A	Montáž oplocení rámového H do 2,0 m	m	125,000	213,18	26 647,50
	PP						
15	K	767914830R00.A	Demontáž oplocení rámového H do 2 m	m	125,000	130,02	16 252,50
	PP						
16	K	767900090RA0.A	Demontáž atypických ocelových konstrukcí	kg	1 650,000	61,35	101 227,50
	PP						
17	K	966052121	Bourání sloupků a vzpěr ŽB plotových s betonovou patkou	kus	8,000	400,56	3 204,48
	PP						

PČ	Typ	Kód	Popis	MJ	Množství	J.cena [CZK]	Cena celkem [CZK]
18	K	998151111R00.A	Přesun hmot, oplocení a zvláštní obj. zděné do 10m	t	0,800	625,22	500,18
PP							
D	HSV5	Úklid staveniště					12 850,18
19	K	966004112R00.A	Odstranění betonového svodidla v.800 mm	m	15,000	138,14	2 072,10
PP							
20	K	460030020RT1.A	Odstranění travnatého porostu	m2	250,000	5,27	1 317,50
PP							
21	K	997013631	Poplatek za uložení na skládce (skládkovné) stavebního odpadu smíšeného kód odpadu 17 09 04	t	3,700	1 414,88	5 235,06
PP							
22	K	997013811	Poplatek za uložení na skládce (skládkovné) stavebního odpadu dřevěného kód odpadu 17 02 01	t	2,600	1 625,20	4 225,52
PP							

SITUACE DOČASNĚ ZPEVNĚNÝCH PLOCH - ETAPA 0

M 1:500

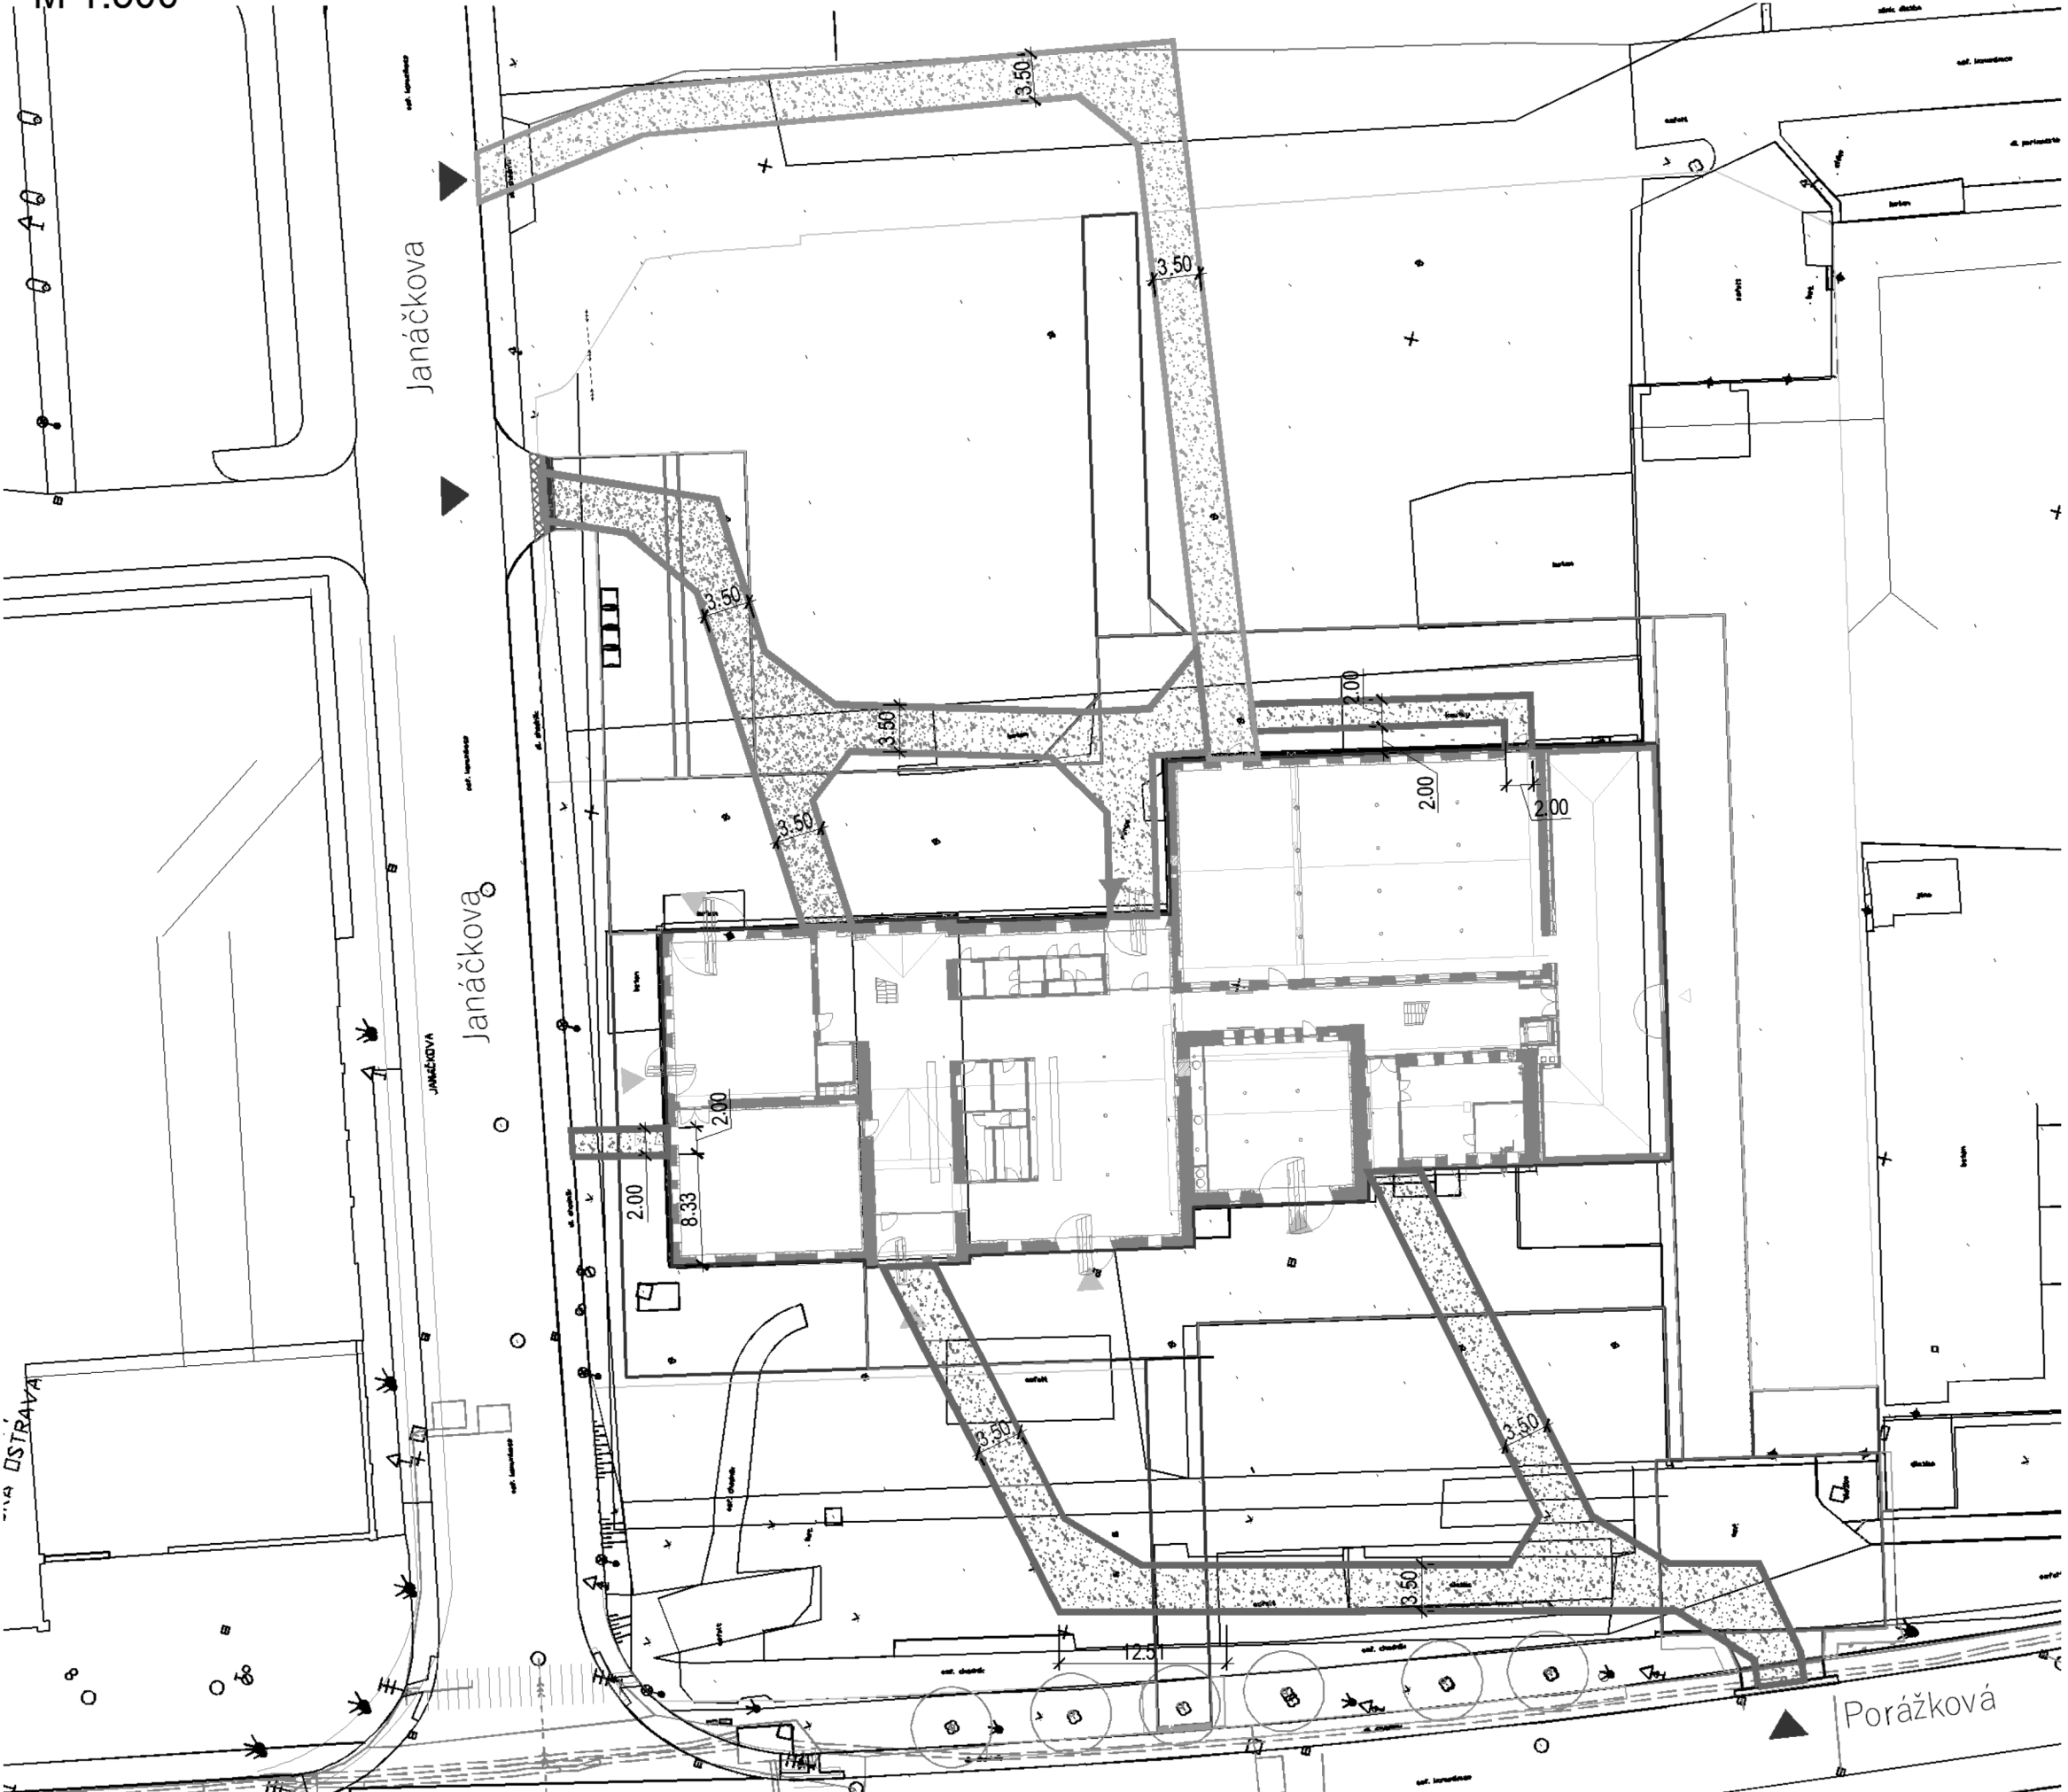






LEGENDA:


NÁVRH NOVÝCH ZPEVNĚNÝCH PLOCH - VEŘEJNÉ PROSTRANSVÍ :

▲ MOŽNÉ PŘÍJEZDY NA STAVBU, PO CELOU DOBU VÝSTAVBY MUSÍ BÝT VÝŠY MĚŘSTUPNĚ MINIMÁLNĚ DVA ZE TŘÍ

DOČASNĚ ZPEVNĚNÉ PLOCHY PRO ZAJIŠTĚNÍ PŘÍJEZDU HZS :


-  PŘÍJEZDOVÁ KOMUNIKACE PŘED ZAHÁJENÍ VÝSTAVBY ETAPY 1 - ŠTĚRKODŘŤ š. 16-32
-  PŘÍJEZDOVÁ KOMUNIKACE PŘI PROVÁDĚNÍ ETAPY 1 - ŠTĚRKODŘŤ š. 16-32,
-  PŘÍJEZDOVÁ KOMUNIKACE PŘI PROVÁDĚNÍ ETAPY 1,2,3 - ŠTĚRKODŘŤ š. 16-32,
-  PŘÍSTUPNÉ CHODNÍKY - ŠTĚRKODŘŤ š. 16-32, TL. 0,05 m, V PLOŠE 73,0 m²

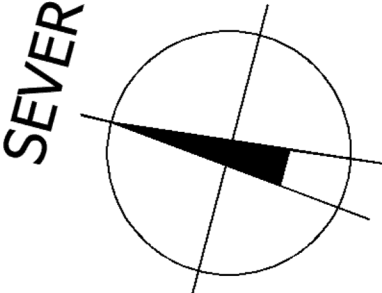

MS-PROJEKCE Erbenova 509/5 703 00 OSTRAVA-VÍTKOVICE	
FORMÁT:	2XA4
DATUM:	03/2022
VYPRACOVAL:	
Č. ZAKÁZKY:	E-70.125/21
MĚŘITKO:	ČÍSLO VÝKRESU:
1: 500	00
NÁZEV : SITUACE DOČASNĚ ZPEVNĚNÝCH PLOCH ETAPA 0	



SITUACE DOČASNĚ ZPEVNĚNÝCH PLOCH - ETAPA 1

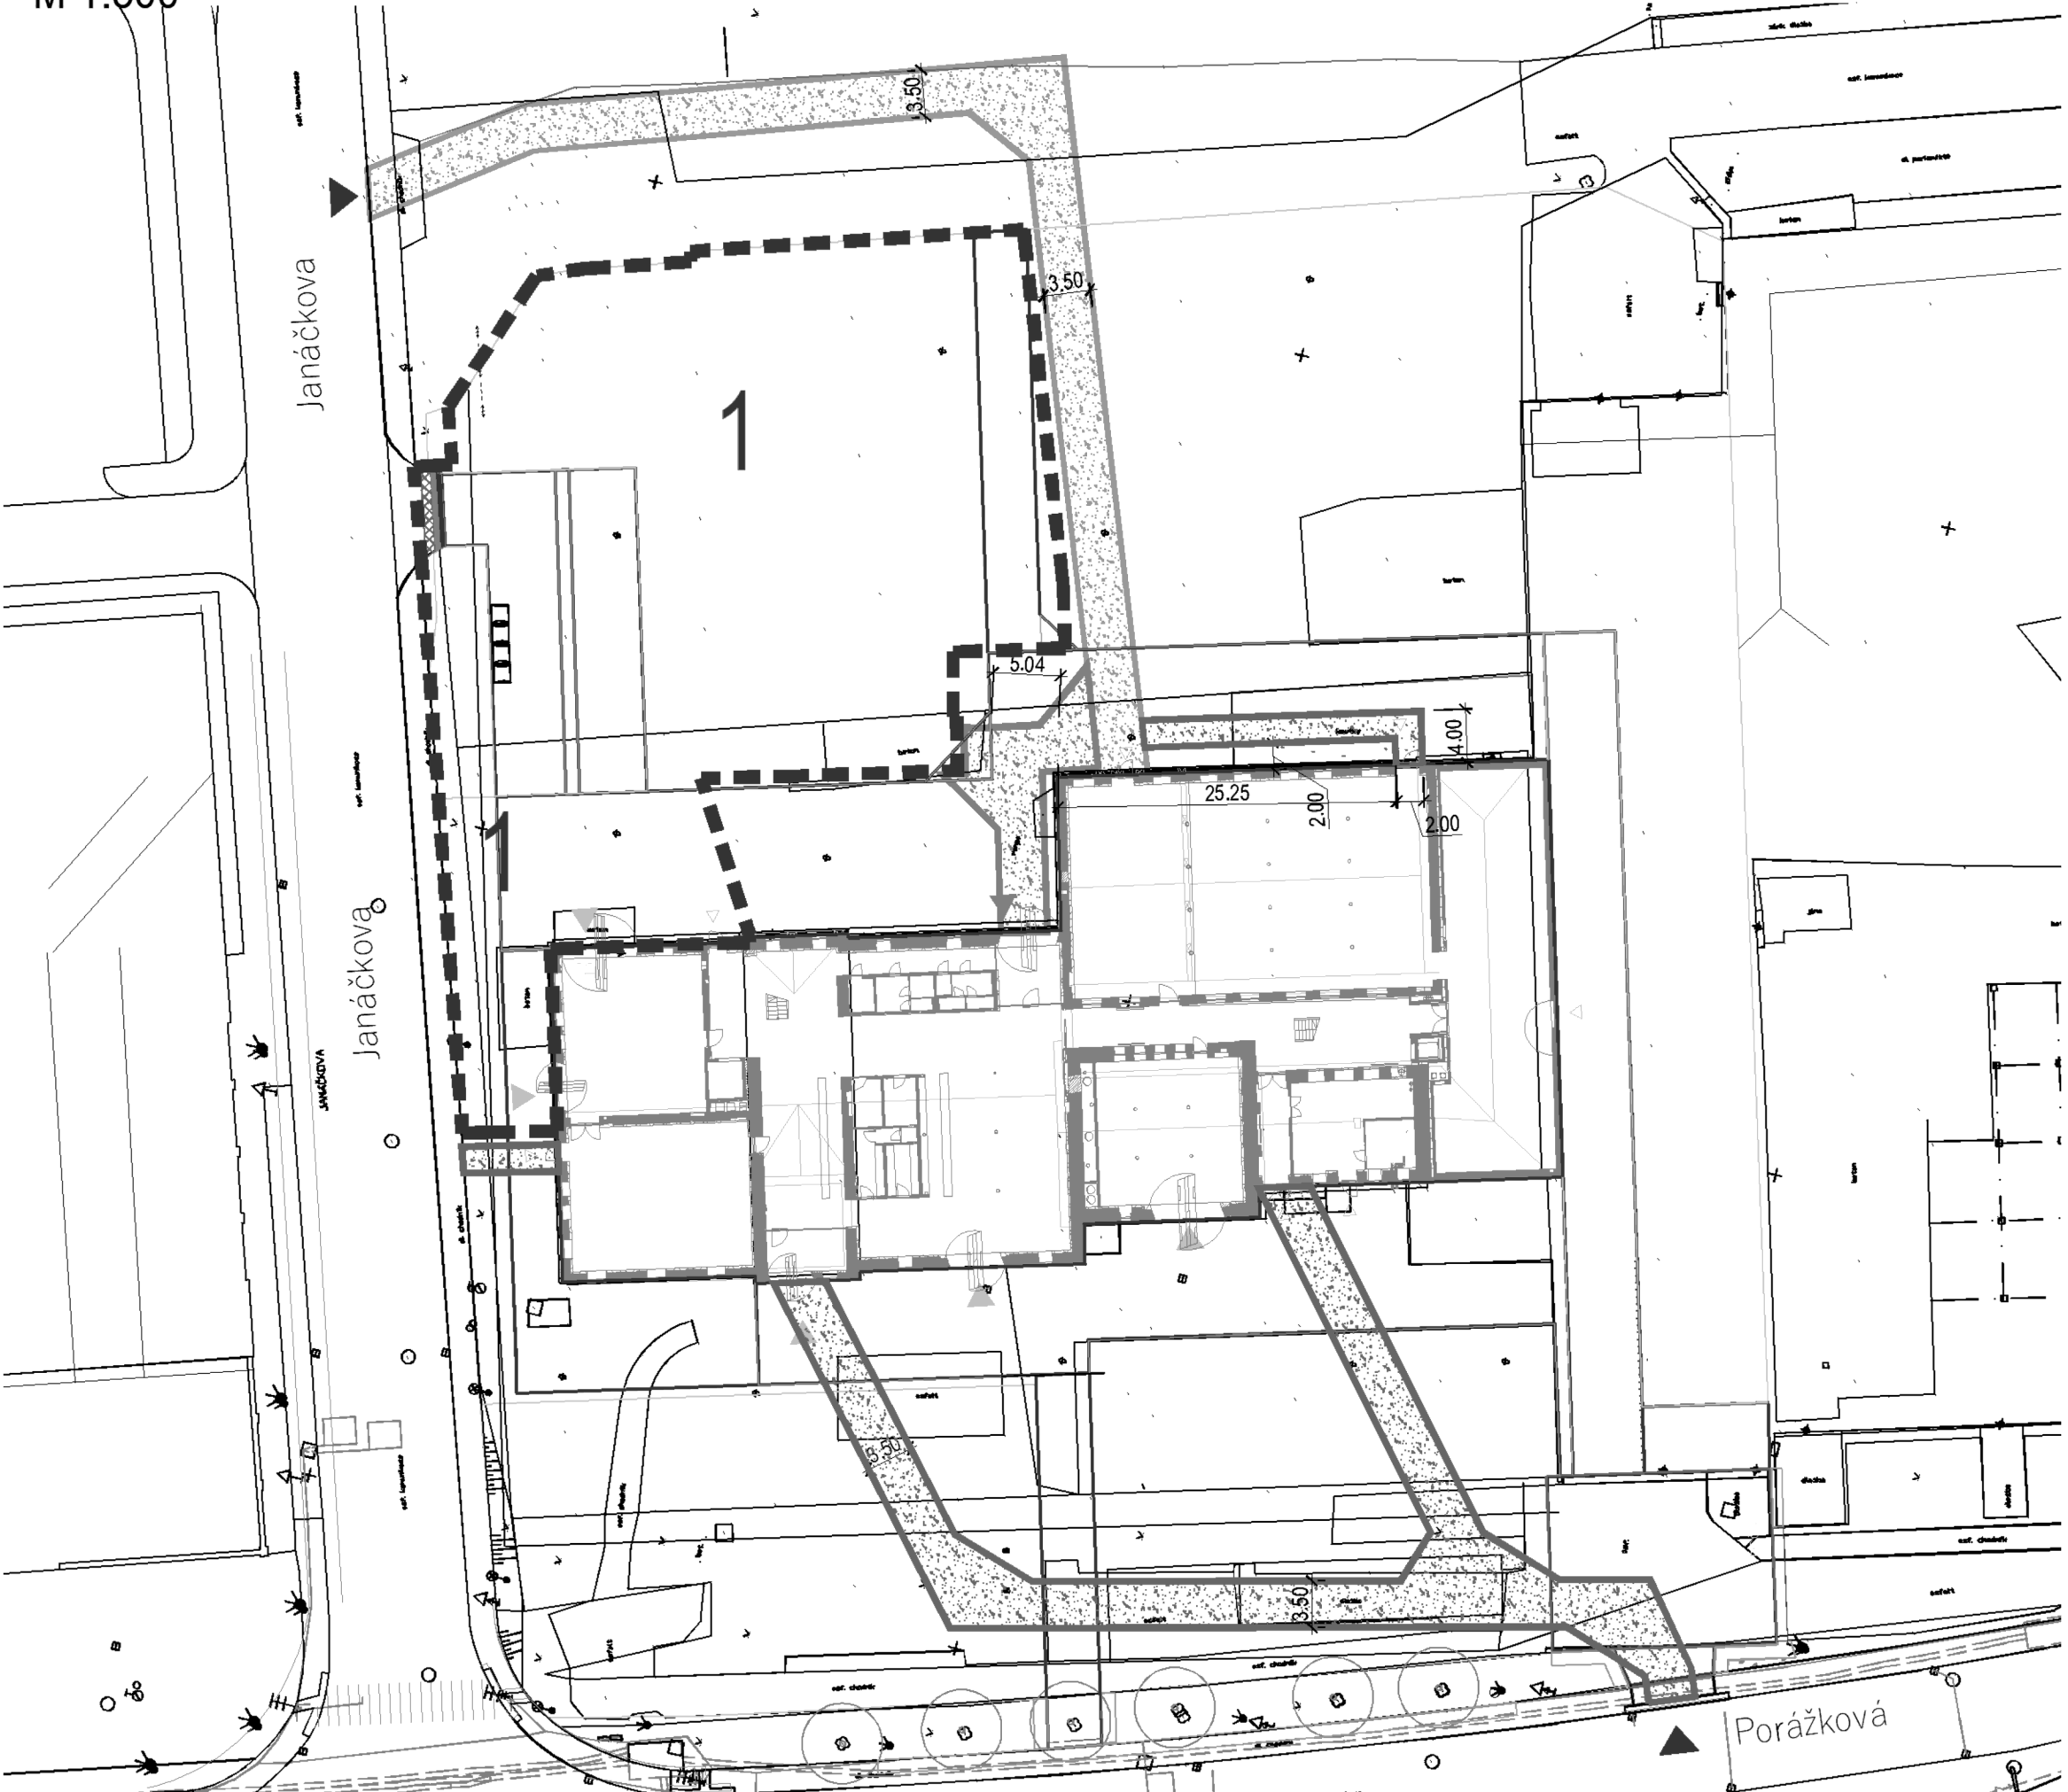M 1:500








LEGENDA:

NÁVRH NOVÝCH ZPEVNĚNÝCH PLOCH - VEŘEJNÉ PROSTRANSVÍ :

-  MOŽNÉ PŘÍJEZDY NA STAVBU, PO CELOU DOBU VÝSTAVBY MUSÍ BÝT VÝŠY MĚŘSTURNĚ MINIMÁLNĚ DVA ZE TŘÍ
-  PO DOKONČENÍ JEDNOTLIVÝCH ETAP BUDOU TYTO KOMUNIKACE UMOŽŇOVAT V CELÉ PLOŠE POJÍZDĚNÍ PŘI ZÁSAHU HZS

DOČASNĚ ZPEVNĚNÉ PLOCHY PRO ZAJIŠTĚNÍ PŘÍJEZDU HZS :


-  PŘÍJEZDOVÁ KOMUNIKACE PŘED ZAHÁJENÍ VÝSTAVBY ETAPY 1 – ŠTĚRKODŘÍ ťr. 16-32
-  PŘÍJEZDOVÁ KOMUNIKACE PŘI PROVÁDĚNÍ ETAPY 1, 3, 4 – ŠTĚRKODŘÍ ťr. 16-32,
-  PŘÍJEZDOVÁ KOMUNIKACE PŘI PROVÁDĚNÍ ETAPY 1,2,3 – ŠTĚRKODŘÍ ťr. 16-32,
-  PŘÍSTUPOVÉ CHODNÍKY – ŠTĚRKODŘÍ ťr. 16-32, TL. 0,05 m, V PLOŠE 73,0 m²

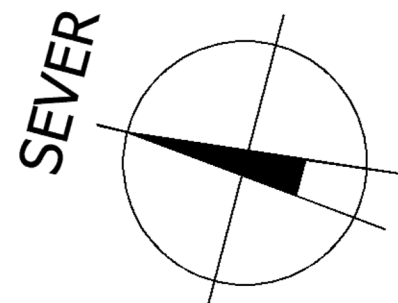

MS-PROJEKCE Erbenova 509/5 703 00 OSTRAVA-VÍTKOVICE	
FORMÁT:	2XA4
DATUM:	03/2022
VYPRACOVAL:	
Č. ZAKÁZKY:	E-70.125/21
MĚŘITKO:	ČÍSLO VÝKRESU:
1: 500	01
NÁZEV : SITUACE DOČASNĚ ZPEVNĚNÝCH PLOCH ETAPA 1	



SITUACE DOČASNĚ ZPEVNĚNÝCH PLOCH - ETAPA 2

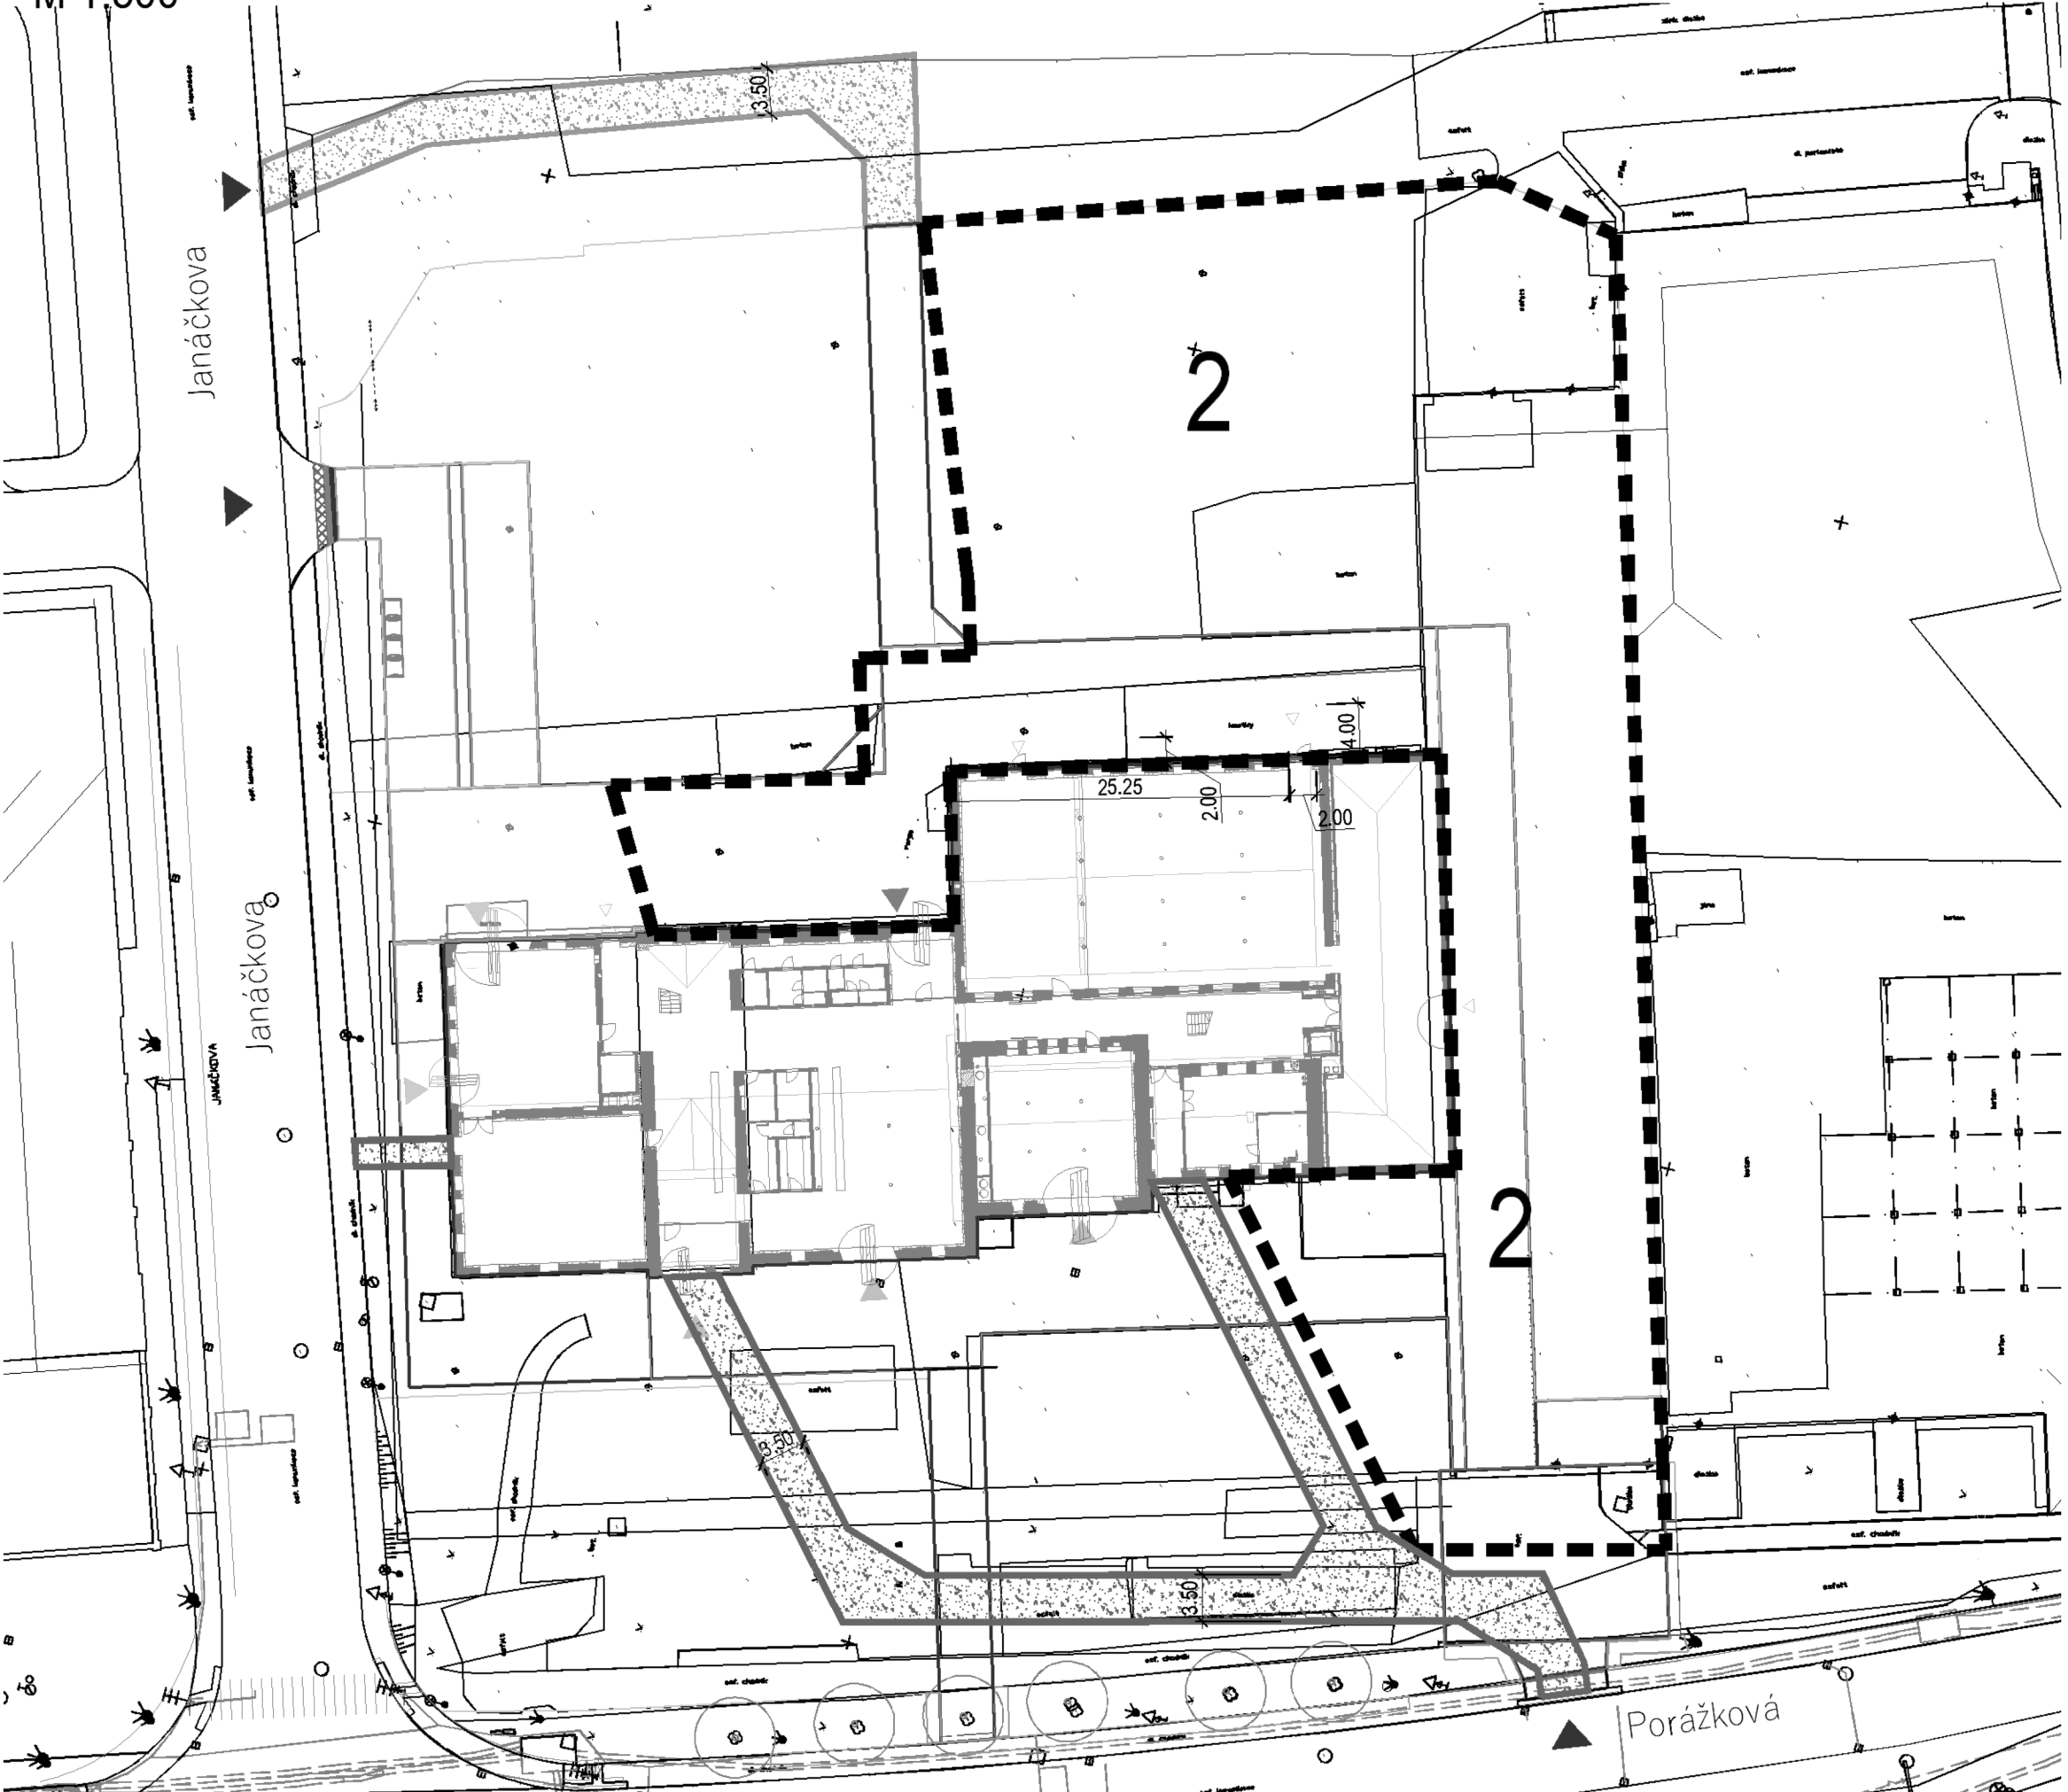M 1:500






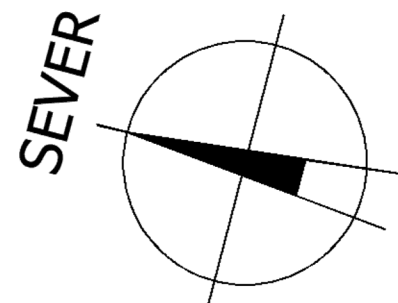
LEGENDA:

NÁVRH NOVÝCH ZPEVNĚNÝCH PLOCH - VEŘEJNÉ PROSTRANSVÍ :

-  MOŽNÉ PŘÍJEZDY NA STAVBU, PO CELOU DOBU VÝSTAVBY MUSÍ BÝT VÝŠY MĚŘSTUPNĚ MINIMÁLNĚ DVA ZE TŘI
-  PO DOKONČENÍ JEDNOTLIVÝCH ETAP BUDOU TYTO KOMUNIKACE UMOŽŇOVAT V CELÉ PLOŠE POMŮŽENÍ PŘI ZÁSAHU HZS

DOČASNĚ ZPEVNĚNÉ PLOCHY PRO ZAJIŠTĚNÍ PŘÍJEZDU HZS :


-  PŘÍJEZDOVÁ KOMUNIKACE PŘI PROVÁDĚNÍ ETAPY 1, 3, 4 - ŠTĚRKODŘT tr. 16-32,
-  PŘÍJEZDOVÁ KOMUNIKACE PŘI PROVÁDĚNÍ ETAPY 1,2,3 - ŠTĚRKODŘT tr. 16-32,
-  PŘÍSTUPOVÉ CHODNÍKY - ŠTĚRKODŘT tr. 16-32, TL. 0,05 m, V PLOŠE 73,0 m²



MS-PROJEKCE Erbenova 509/5 703 00 OSTRAVA-VÍTKOVICE	
FORMÁT:	2XA4
DATUM:	03/2022
VYPRACOVAL:	
Č. ZAKÁZKY:	E-70.125/21
MĚŘITKO:	ČÍSLO VÝKRESU:
1: 500	02
NÁZEV : SITUACE DOČASNĚ ZPEVNĚNÝCH PLOCH ETAPA 2	



SITUACE DOČASNĚ ZPEVNĚNÝCH PLOCH - ETAPA 3

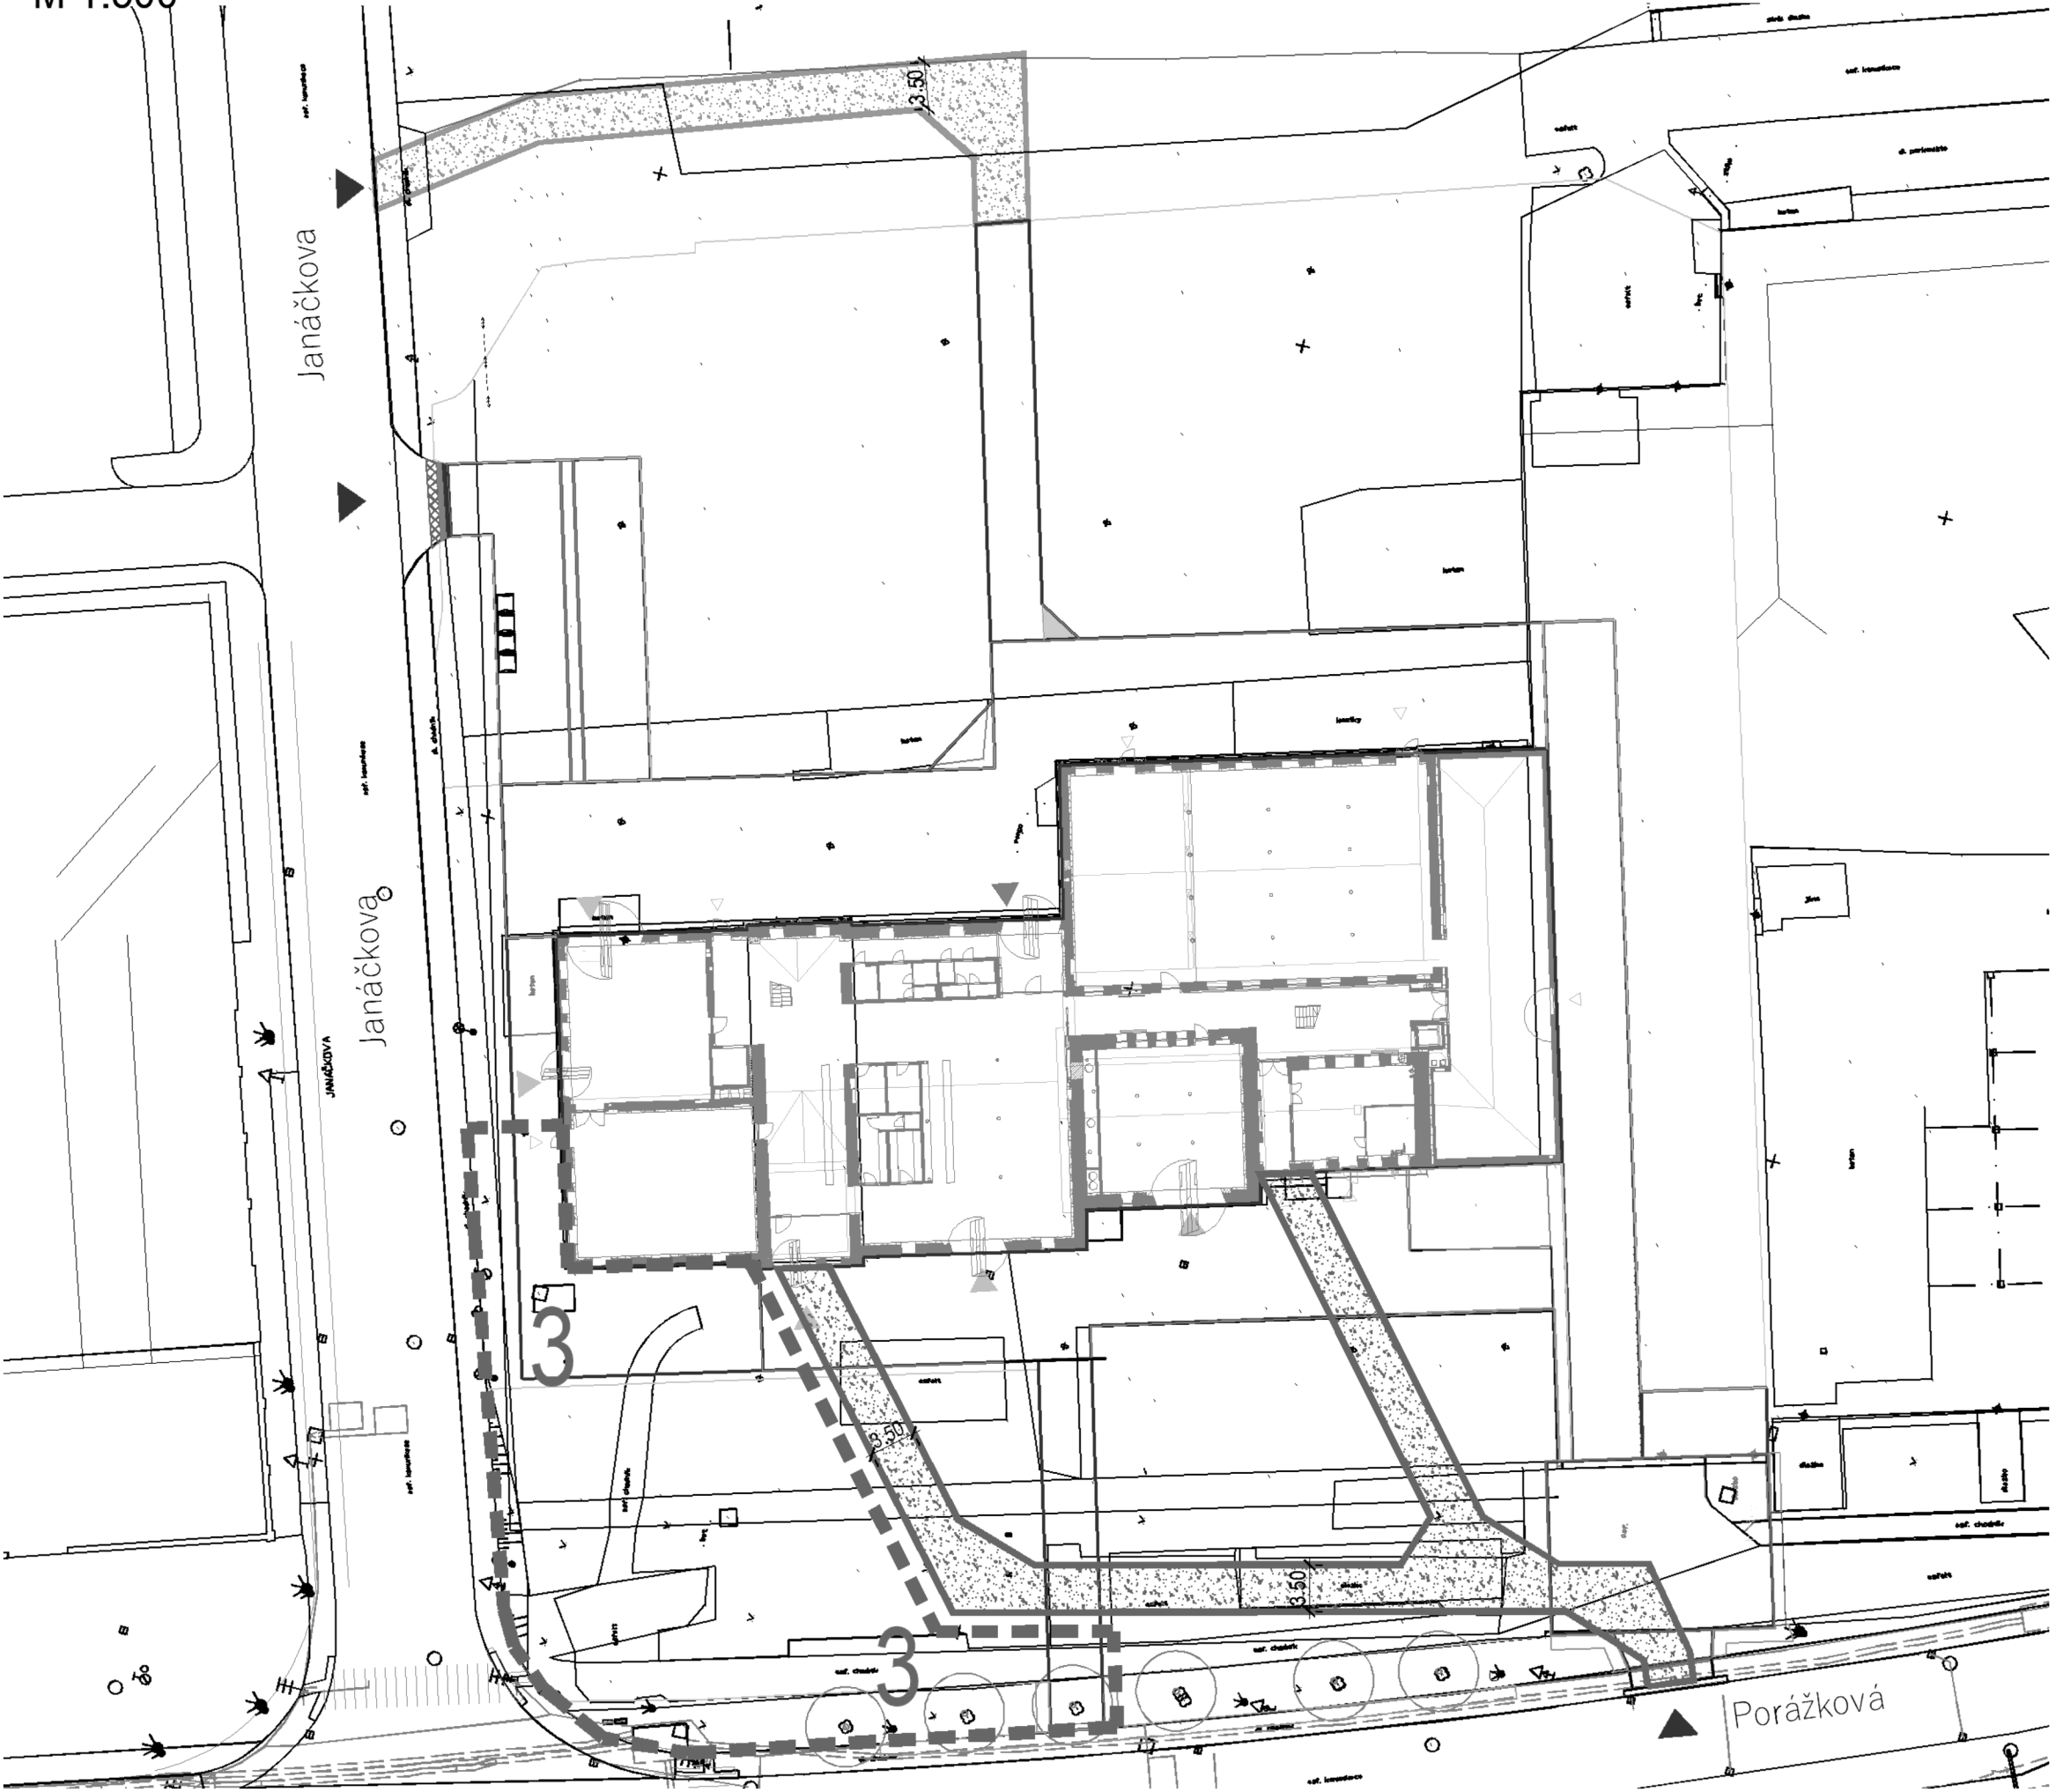M 1:500






LEGENDA:

NÁVRH NOVÝCH ZPEVNĚNÝCH PLOCH - VEŘEJNÉ PROSTRANSVÍ :

-  MOŽNÉ PŘÍJEZDY NA STAVBU, PO CELOU DOBU VÝSTAVBY MUSÍ BÝT VÝZNY MĚŘITELNĚ MINIMÁLNĚ DVA ZE TĚH
-  PO DOKONČENÍ JEDNOTLIVÝCH ETAP BUDOU TYTO KOMUNIKACE UMOŽŇOVAT V CELÉ PLOŠE POJÍZDU PŘI ZÁSAHU HZS

DOČASNĚ ZPEVNĚNÉ PLOCHY PRO ZAJIŠTĚNÍ PŘÍJEZDU HZS :

-  PŘÍJEZDOVÁ KOMUNIKACE PŘI PROVÁDĚNÍ ETAPY 1,2,3 - ŠTĚRKODRŮT š. 16-32,
-  PŘÍJEZDOVÁ KOMUNIKACE PŘI PROVÁDĚNÍ ETAPY 1 - ŠTĚRKODRŮT š. 16-32,

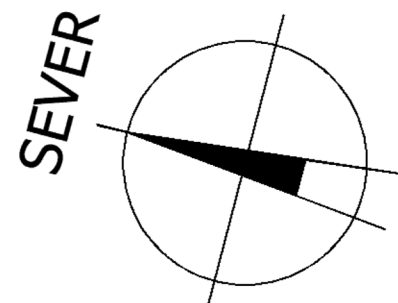


MS-PROJEKCE
 Erbenova 509/5
 703 00 OSTRAVA-VÍTKOVICE

FORMÁT:	2XA4
DATUM:	03/2022
VYPRACOVAL:	
Č. ZAKÁZKY:	E-70.125/21
MĚŘITKO:	ČÍSLO VÝKRESU:
1: 500	03

NÁZEV :
 SITUACE DOČASNĚ
 ZPEVNĚNÝCH PLOCH
 ETAPA 3



SITUACE DOČASNĚ ZPEVNĚNÝCH PLOCH - ETAPA 4

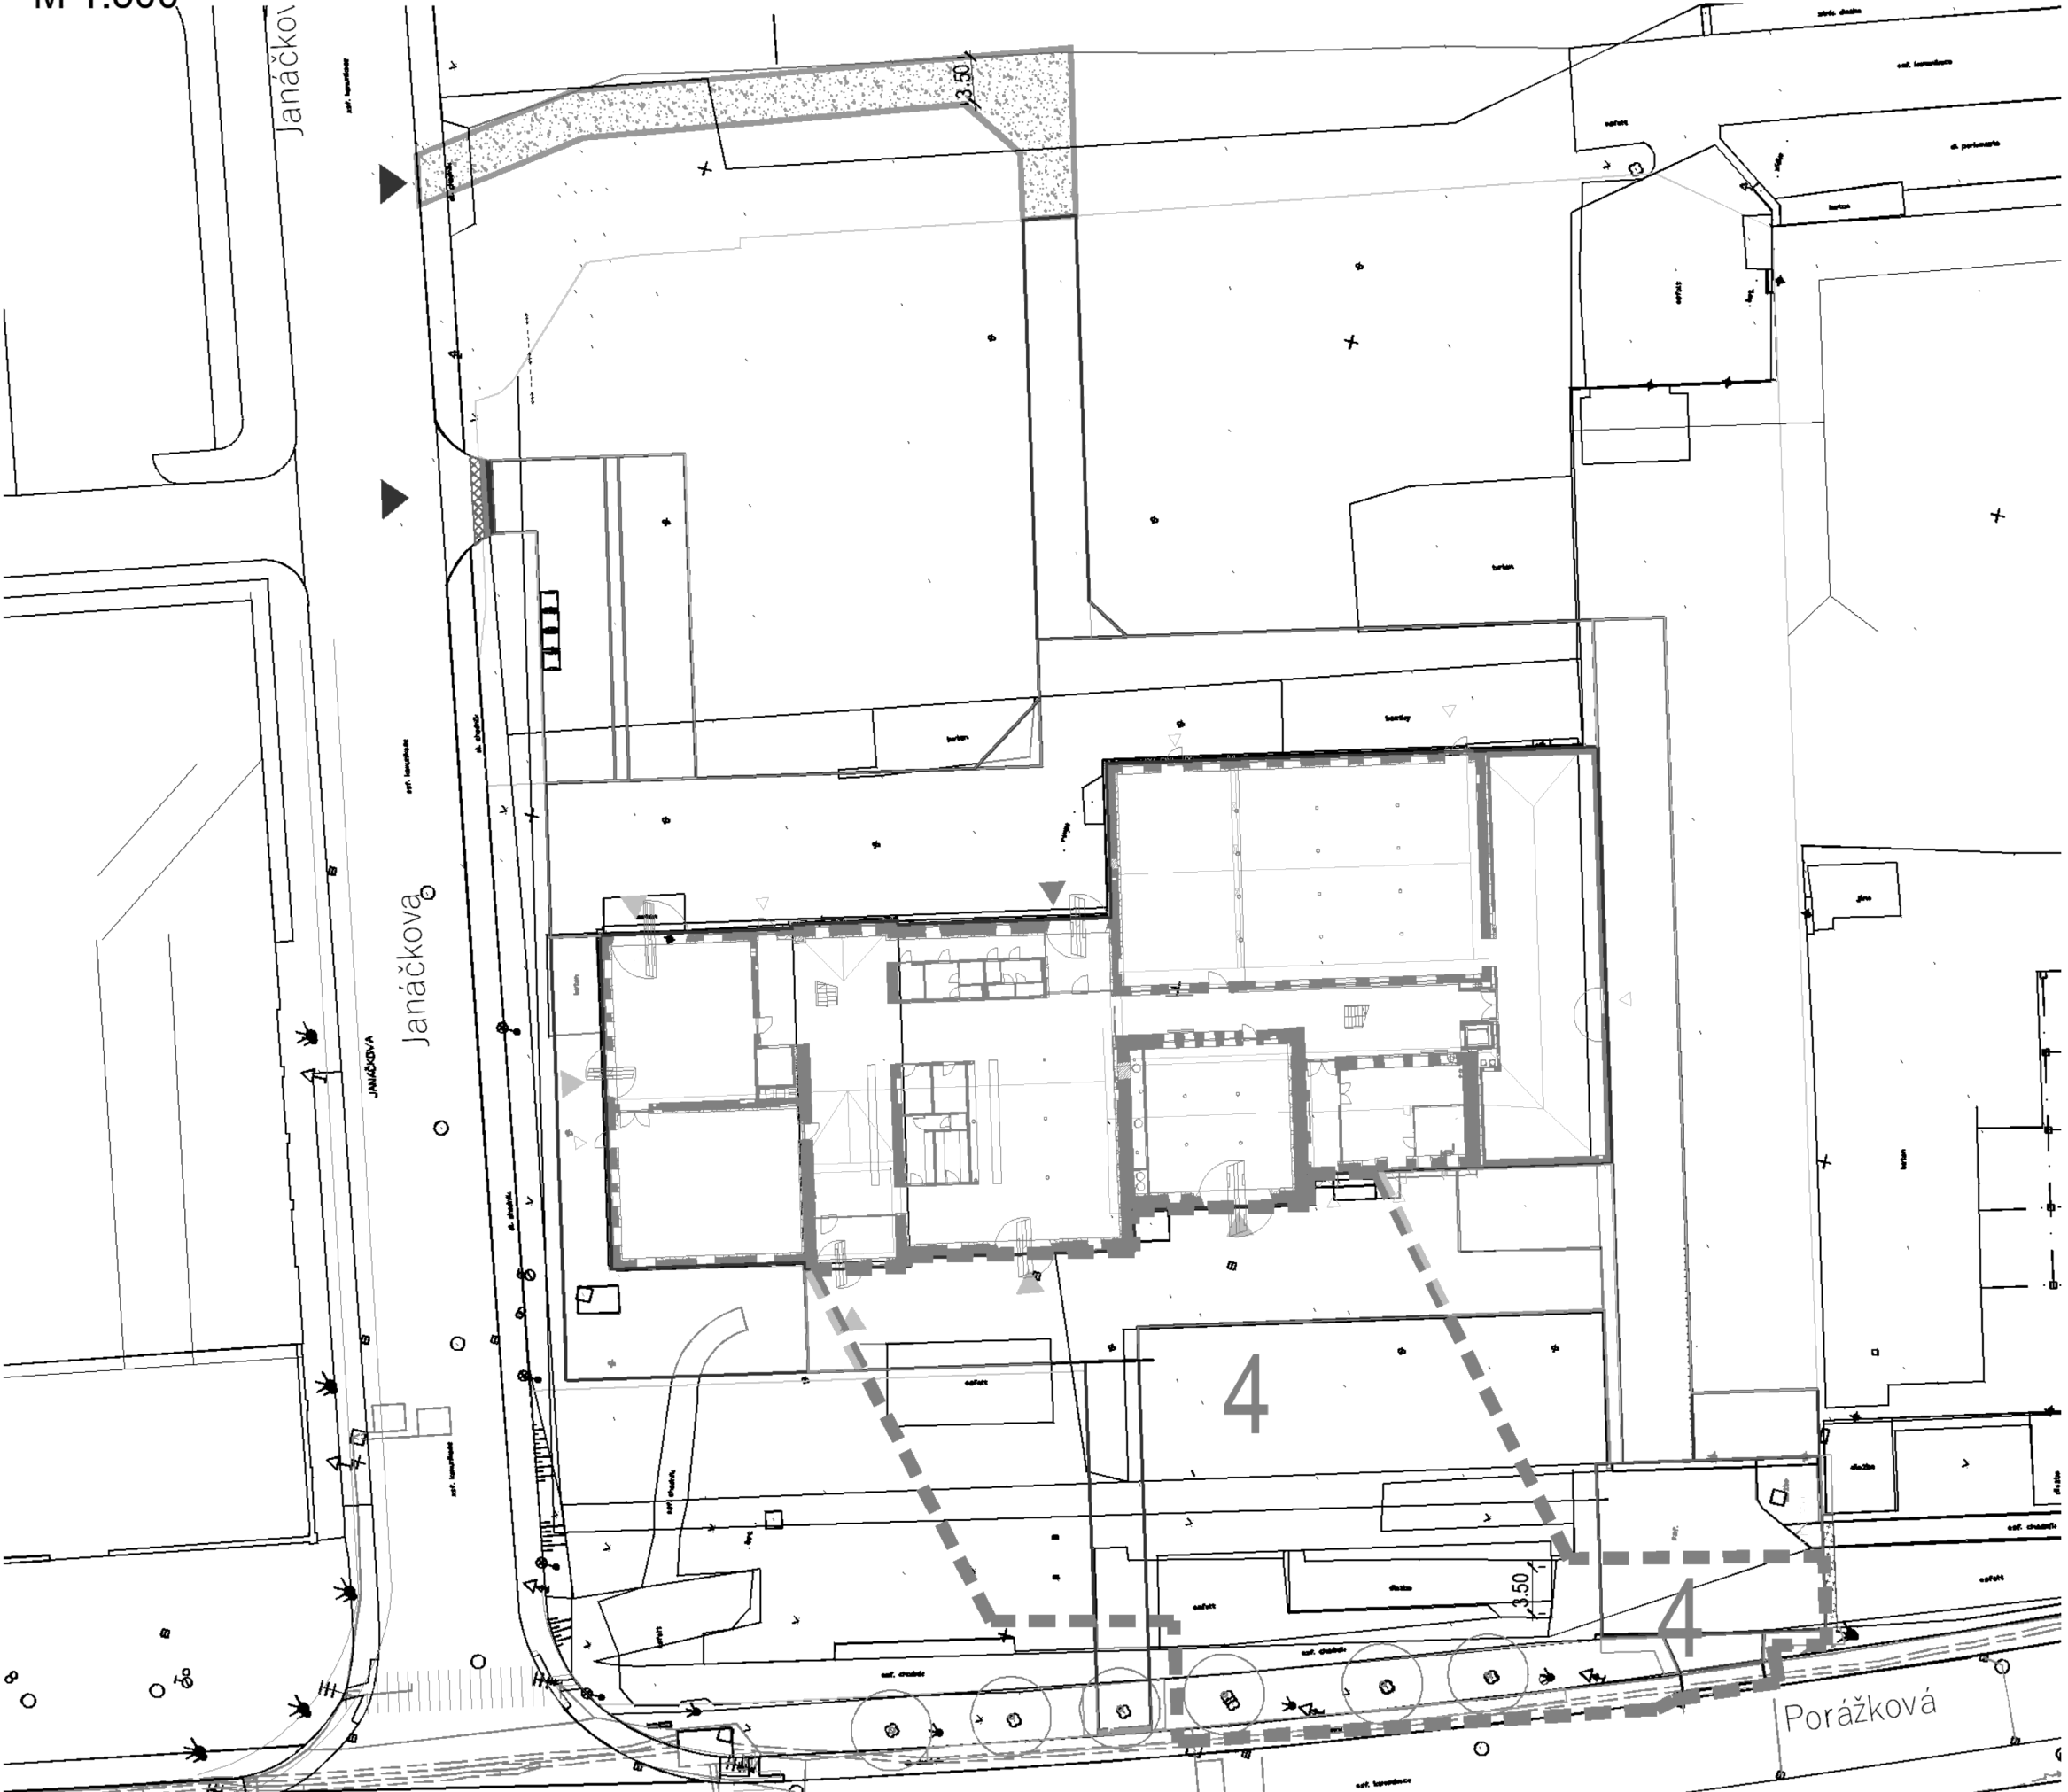M 1:500




LEGENDA:

NÁVRH NOVÝCH ZPEVNĚNÝCH PLOCH - VEŘEJNÉ PROSTRANSVÍ :

-  MOŽNÉ PŘÍJEZDY NA STAVBU, PO CELOU DOBU VÝSTAVBY MUSÍ BÝT VŽDY MĚŘSTUPNĚ MINIMÁLNĚ DVA ZE TĚH
-  PO DOKONČENÍ JEDNOTLIVÝCH ETAP BUDOU TYTO KOMUNIKACE UMOŽŇOVAT V CELÉ PLOŠE POMĚZENÍ PŘI ZÁSAHU HZS

DOČASNĚ ZPEVNĚNÉ PLOCHY PRO ZAJIŠTĚNÍ PŘÍJEZDU HZS :

-  PŘÍJEZDOVÁ KOMUNIKACE PŘI PROVÁDĚNÍ ETAPY 1, 3, 4 - ŠTĚRKODŮŘI č. 16-32,

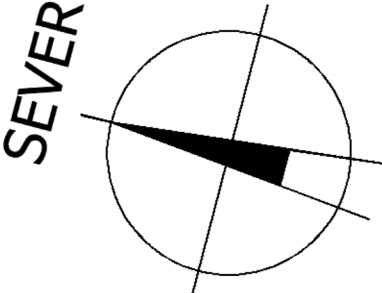

MS-PROJEKCE
 Erbenova 509/5
 703 00 OSTRAVA-VÍTKOVICE

FORMÁT:	2XA4
DATUM:	03/2022
VYPRACOVAL:	
Č. ZAKÁZKY:	E-70.125/21
MĚŘITKO:	ČÍSLO VÝKRESU:
1: 500	04

NÁZEV :
 SITUACE DOČASNĚ
 ZPEVNĚNÝCH PLOCH
 ETAPA 4