



DETAIL UMÍSTĚNÍ
č.13 SS100/NK
 u č.p.202

1:100

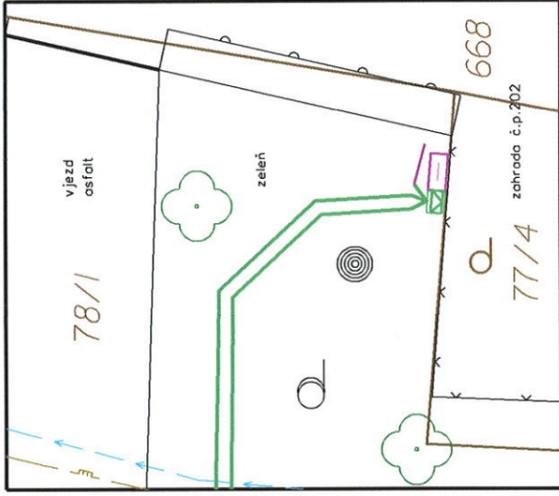


DETAIL UMÍSTĚNÍ
č.17 SS200/NK
 u č.p.240

1:100

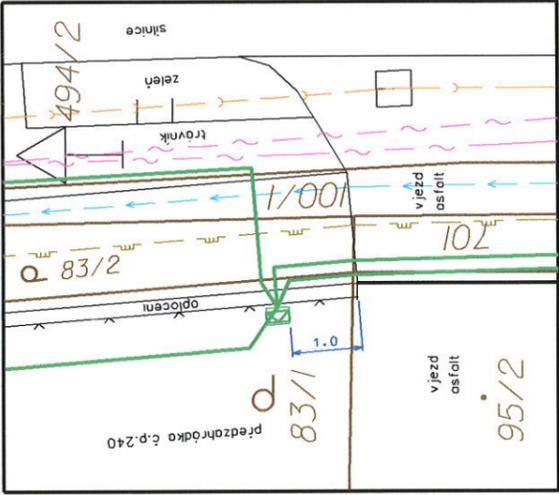


DETAIL UMÍSTĚNÍ
pilíře R768705 SR352/NK
 u č.p.48

1:100

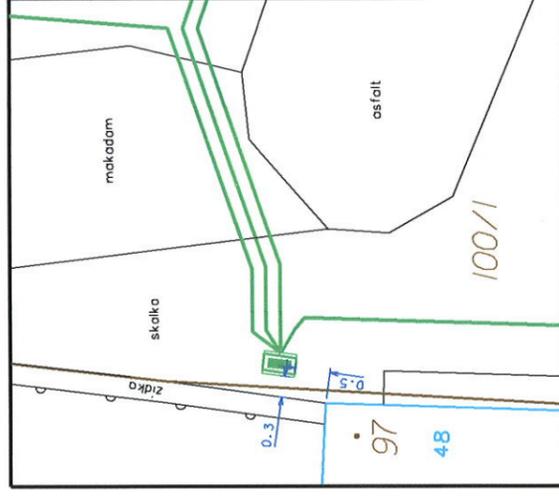

DETAIL UMÍSTĚNÍ
pilíře R405191 SD732/NK
 u č.p.200

1:100

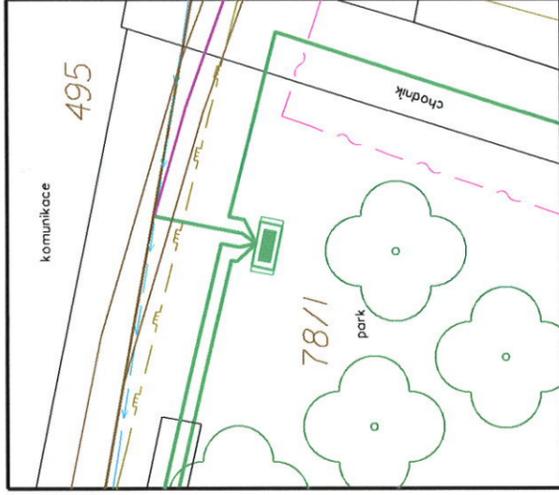


DETAIL UMÍSTĚNÍ
č.19 SS200/NK
 u č.p.90 a 89

1:100



DETAIL UMÍSTĚNÍ
č.19 SS200/NK
 u č.p.90 a 89

1:100

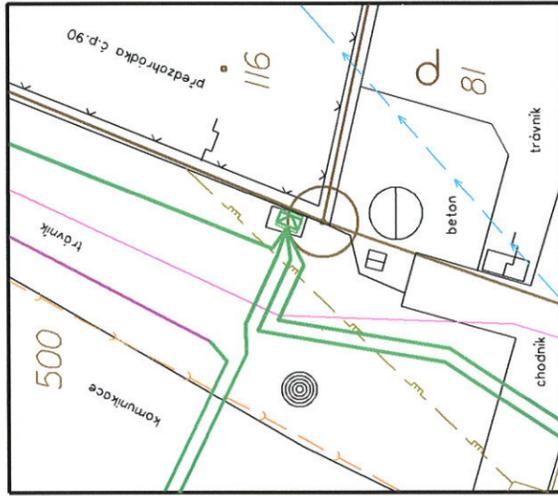



DETAIL UMÍSTĚNÍ
pilíře č.6 SS200/NK
 u č.p.40 a 41

1:100



DETAIL UMÍSTĚNÍ
pilíře č.8 SS200/NK
 u č.p.38

1:100

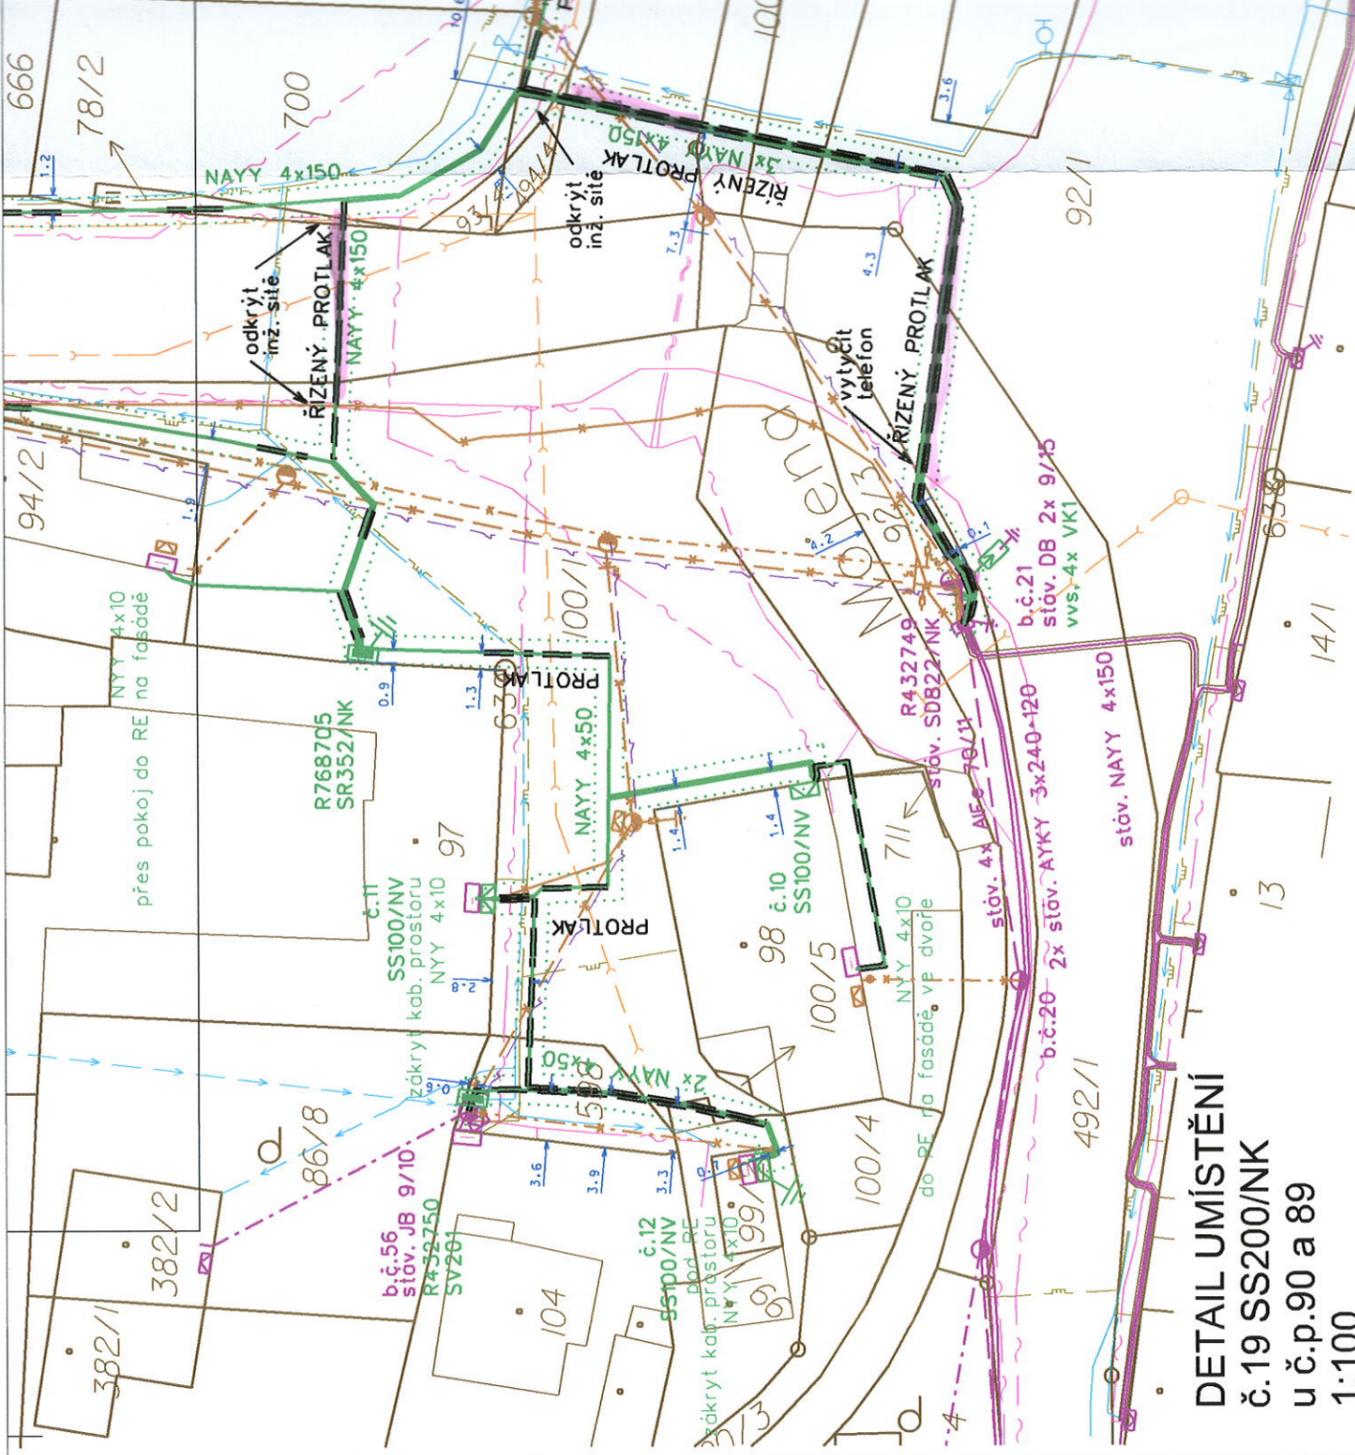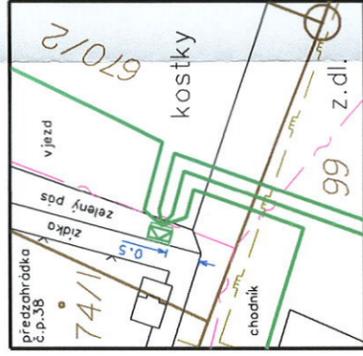



navazuje situační výkres "b"

Mojena

Martinice

Martinice

PROTLAK pod zastávkou

kabely uložít ve vrstvách na sobě

SS200/NV
do zdičky
mezi zastávkou a sloupem

NYY 4x10
do RE v chodbě

NYY 4x10
do RE na fasádě
chodbou
NEPOŠKODIT FASADU

NYY 4x10
do RE v chodbě
NEPOŠKODIT FASADU

SS100/NV
vedle HUP
NYY 4x10
do RE v průjezdu

SS100/NV
zakřít kabelového postoru
NYY 4x10
připravenou trubicou do SP
nospojkovat na stav. HDV

SS100/NV
vedle HUP
NYY 4x10

SS100/NV
do RE v chodbě
NYY 4x10



SS100/NV
do RE v chodbě
NYY 4x10

KOP

590/1

10

LEGENDA

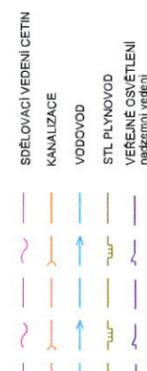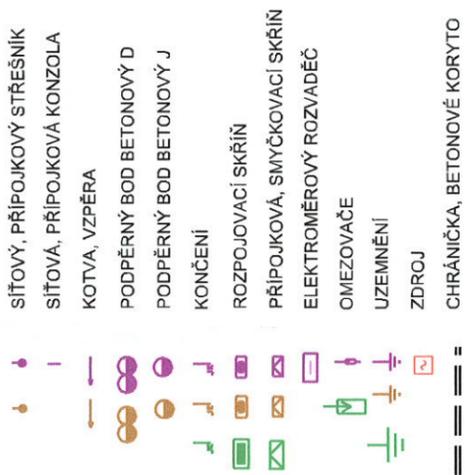

POZNÁMKY

ROZVODNÁ SOUSTAVA:
- 3+PEN, AC 50Hz, 400/230V, TN-C

OCHRANA PŘED ÚRAZEM EL. PROUDEM:

- neživé části do 1000V:
- automatickým odpojením od zdroje, dle PNE 33 0000-1, čl. 3.3.3
- izolací dle PNE 33 0000-1, čl. 3.3.2.1
- živé části:
- polohou, dle PNE 33 0000-1, čl. 3.2.2.1
- přepážkami nebo kryty, dle PNE 33 0000-1, čl. 3.2.2.3
- izolací, dle PNE 33 0000-1, čl. 3.2.2.4

PROSTORY:

- z hlediska úrazu el. proudem
- nebezpečné
- podle působení vnějších vlivů
- V - pod přístřeškem dle PNE 33 00 00-2
- VI - venkovní dle PNE 33 00 00-2

NÁMRAZOVÁ OBLAST 10 PNE 33 3302
ÚROVEŇ SPOLEHLIVOSTI 1 PNE 33 3302

UPOZORNĚNÍ

Před zahájením výkopových prací musí být zaměřeny a vytyčeny všechny dotčené inž. sítě.
Polohu podzemních vedení neizze vytyčovat odměrováním na výkrese.
Před uvedením projektovaného zařízení do provozu je nutné zkontrolovat sled fázi.

AUTORIZACE:

VYPRACOVAL	Ing. Miroslava Řezníčková	ZOD. PROJEKTANT	Ing. Miroslava Řezníčková
ZHOTOVITEL PD	MOPRE, s.r.o., RS Břest, Břest 79, 768 23 Břest IČ 27323700		
KRAJ	Zlínský	OKRES	Kroměříž
KATASTR. ÚZEMÍ	Martinice u Holešova		
MÍSTO STAVBY	Martinice		
STAVEBNÍK	EG.D, a.s. IČ 28085400 LIDICKÁ 1873/36, 602 00 BRNO		
NÁZEV STAVBY	Martinice, náves, obnova NN		
NÁZEV VÝKRESU	KATASTRÁLNÍ SITUAČNÍ VÝKRES "b"		



Č. STAVBY:	1040021103
DATUM:	2/2022
FORMÁT:	3xA4
STUPEŇ PD:	UR
MĚŘÍTKO:	Č. VÝKRESU: 1:500 C.2.b

