


FTTH_Ostrava_Zábřeh nad Odrou_3

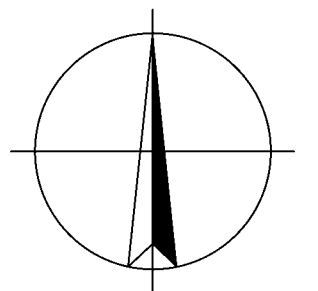


LEGENDA:

■ NAVRHOVANÁ TRASA (T-Mobile Czech Republic a.s.)
■ PROTĚK POD KOMUNIKACÍ
■ NOVÝ OPTICKÝ ROZVADĚČ PO DB (1600 x 550 x 350 mm)
■ ROZVADĚČ TYPU ZB24/48 (1748 x 264 x 245 mm)



k.ú. Zábřeh nad Odrou,
Výškovice u Ostravy


VYPRACOVAL: Ing. [REDACTED]	SCHVÁLIL: [REDACTED]	DATUM: Červenec 2021	 InfoTel, spol. s r.o., Novolišeňská 18, 628 00 Brno	
INVESTOR: T-Mobile Czech Republic a.s.		STUPEŇ PD: DUR	ZMĚNA: -- ZAKÁZKOVÉ Č.: 2020-04-002	
AKCE: INS_FTTH_CZ_2410_70801_Ostrava_Zábřeh nad Odrou_3				
VÝKRES: Situační výkres širších vztahů			MĚŘITKO: --	VÝKRES Č.: C.01

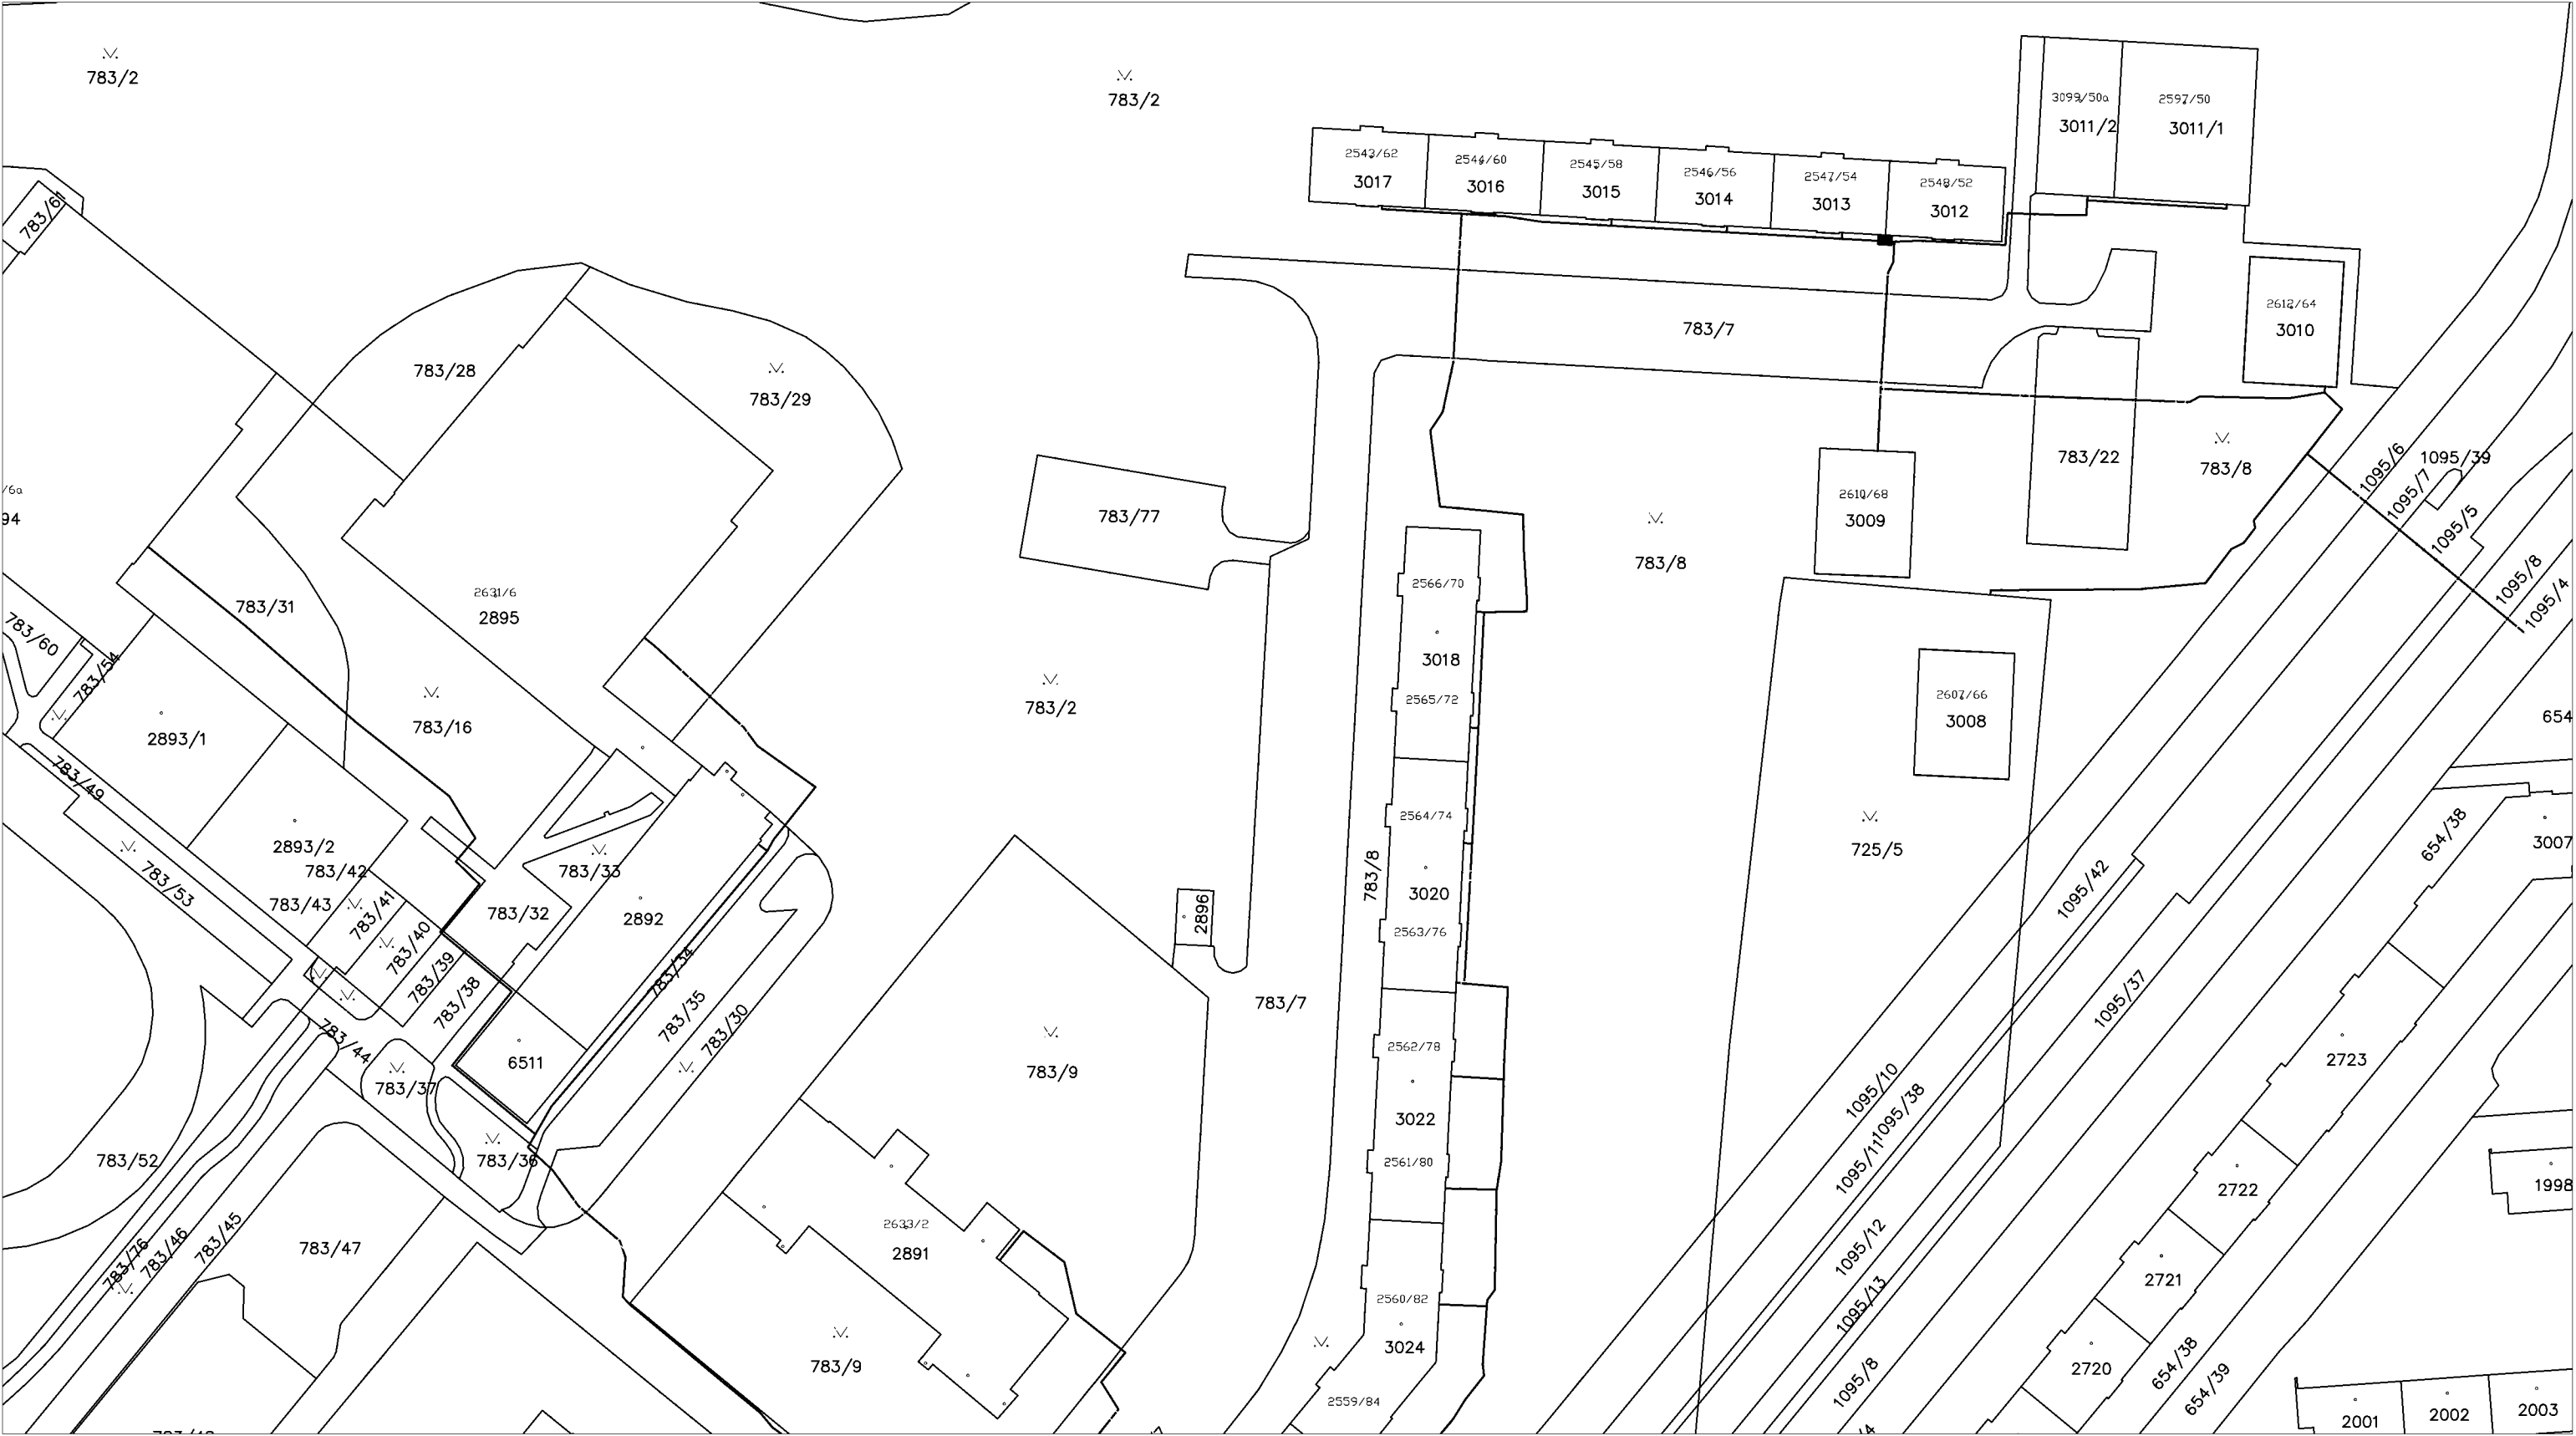

LEGENDA:




NAVRHOVANÁ TRASA (T-Mobile Czech Republic a.s.)
PROTLAK POD KOMUNIKACÍ
NOVÝ OPTICKÝ ROZVADĚČ (1600 x 550 x 350 mm)
NOVÝ ROZVADĚČ TYPU ZB24/48 (1748 x 264 x 245 mm)
POLOHOPIS
HRANICE PARCEL
PARCELNÍ ČÍSLO
ČÍSLO POPISNÉ
POZEMKY V HOSPODAŘENÍ ÚMO OSTRAVA – JIH

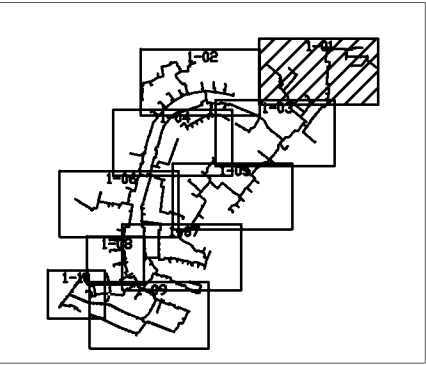


VYPRACOVAL: Ing. [REDACTED]	SCHVÁLIL: [REDACTED]	DATUM: Červenec 2021	 InfoTel TELEKOMUNIKAČNÍ SLUŽBY	
INVESTOR: T-Mobile Czech Republic a.s.		STUPEŇ PD: DUR		
AKCE: FTTH_Ostrava_Zábřeh nad Odrou_3			ZMĚNA: --	ZAKÁZKOVÉ Č.: 2020-04-002
VÝKRES: Katastrální situační výkres			MĚŘITKO: 1:1000	VÝKRES Č.: C.02.01

LEGENDA:


VYPRACOVAL: Ing. [REDACTED]		SCHVÁLIL: [REDACTED]		DATUM: Červenec 2021		 InfoTel TELEKOMUNIKAČNÍ SLUŽBY	
INVESTOR: T-Mobile Czech Republic a.s.				STUPEŇ PD: DUR		InfoTel, spol. s r.o., Novolíšeňská 18, 628 00 Brno	
AKCE: FTTH_Ostrava_Zábřeh nad Odrou_3						ZMĚNA: --	ZAKÁZKOVÉ Č.: 2020-04-002
VÝKRES: Katastrální situační výkres						MĚŘÍTKO: 1:1000	VÝKRES Č.: C.02.02

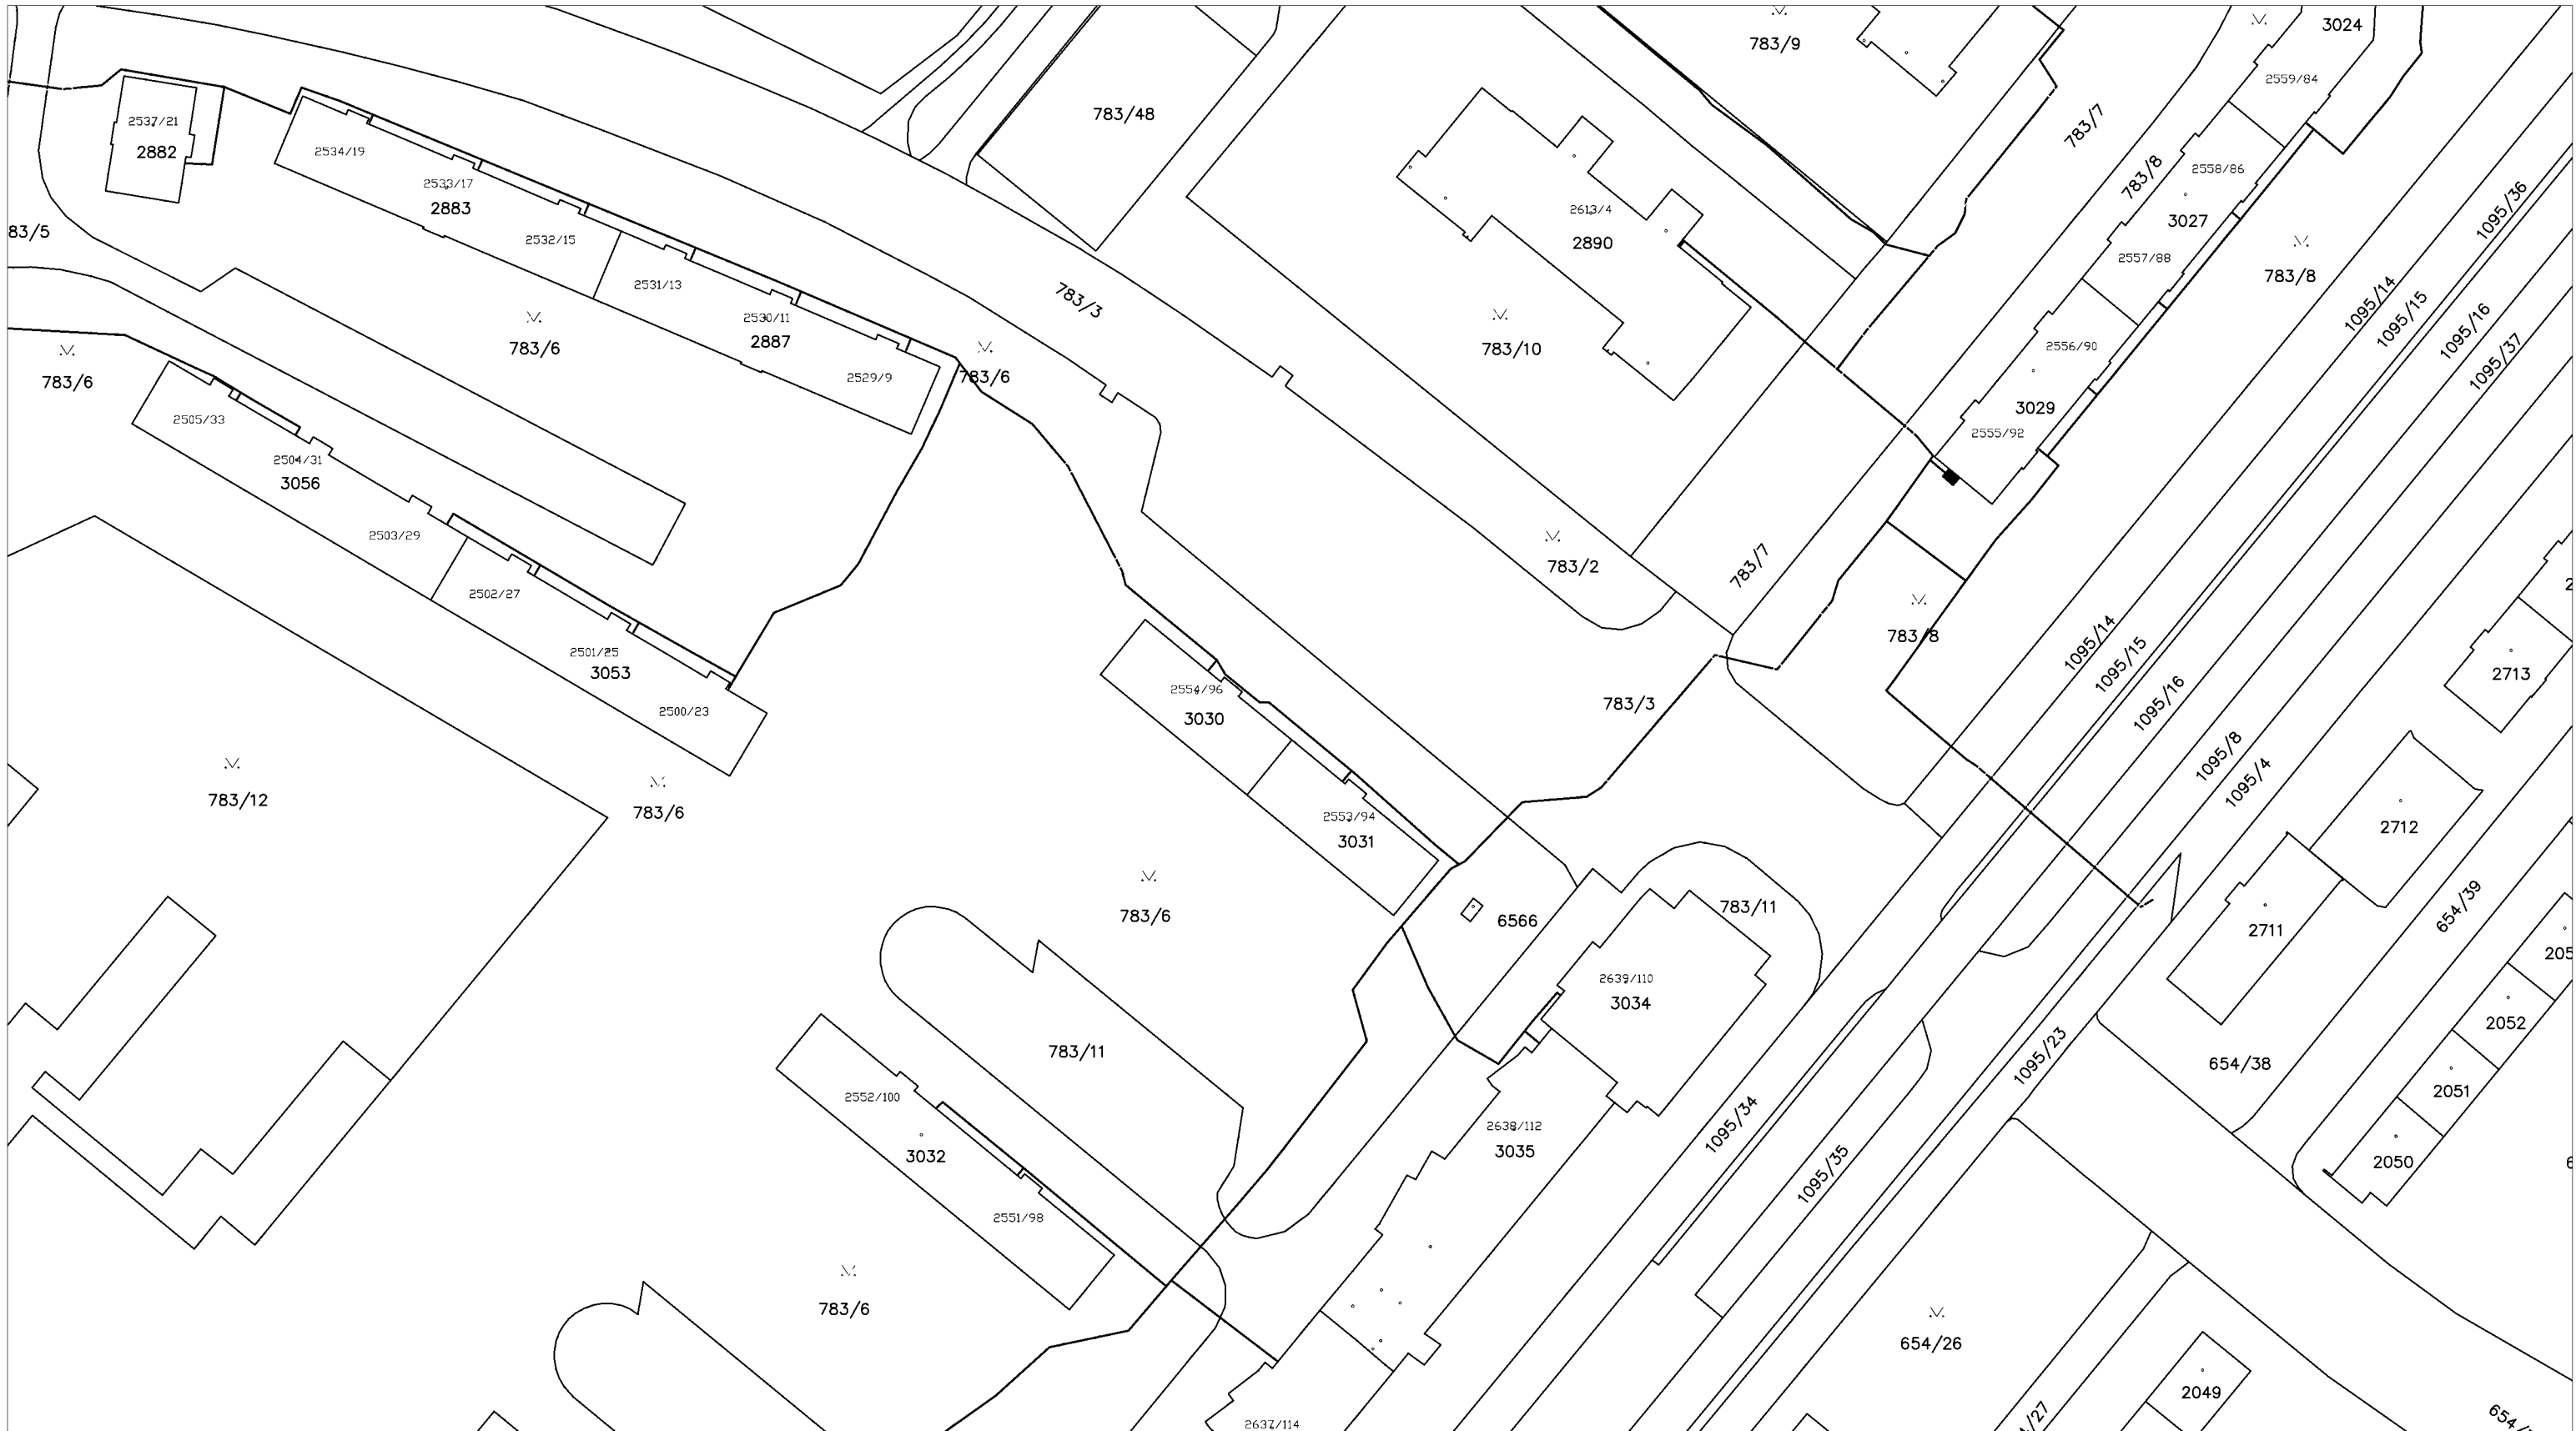

LEGENDA:

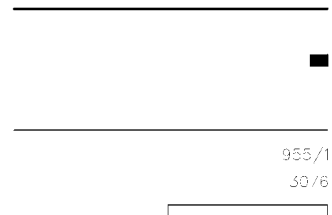

NAVRHOVANÁ TRASA (T-Mobile Czech Republic a.s.)
PROTLAK POD KOMUNIKACÍ
NOVÝ OPTICKÝ ROZVADĚČ (1600 x 550 x 350 mm)
NOVÝ ROZVADĚČ TYPU ZB24/48 (1748 x 264 x 245 mm)
POLOHOVIS
HRANICE PARCEL
PARCELNÍ ČÍSLO
ČÍSLO POPISNÉ
POZEMKY V HOSPODAŘENÍ ÚMO OSTRAVA – JIH

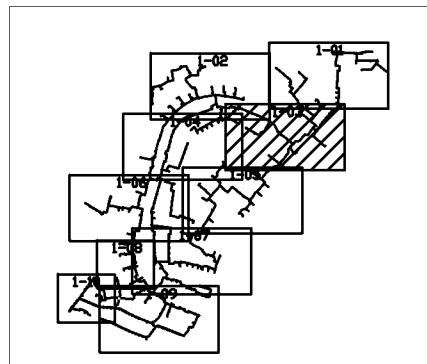


VYPRACOVAL: Ing. [REDACTED]	SCHVÁLIL: [REDACTED]	DATUM: Červenec 2021		
INVESTOR: T-Mobile Czech Republic a.s.		STUPEŇ PD: DUR		InfoTel, spol. s r.o., Novolišeňská 18, 628 00 Brno
AKCE: FTTH_Ostrava_Zábřeh nad Odrou_3			ZMĚNA: --	ZAKÁZKOVÉ Č.: 2020-04-002
VÝKRES: Katastrální situační výkres			MĚŘITKO: 1:1000	VÝKRES Č.: C.02.03




LEGENDA:



NAVRHOVANÁ TRASA (T-Mobile Czech Republic a.s.)
PROTLAK POD KOMUNIKACÍ
NOVÝ OPTICKÝ ROZVADĚČ (1600 x 550 x 350 mm)
NOVÝ ROZVADĚČ TYPU ZB24/48 (1748 x 264 x 245 mm)
POLOHOPIS
HRANICE PARCEL
PARCELNÍ ČÍSLO
ČÍSLO POPISNÉ
POZEMKY V HOSPODAŘENÍ ÚMO OSTRAVA – JIH

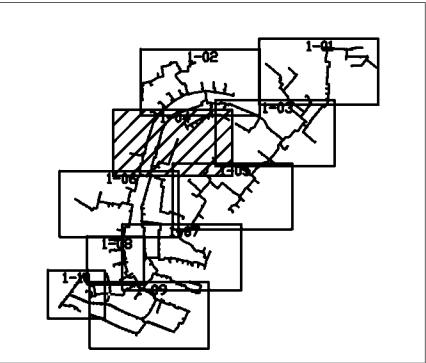


VYPRACOVAL: Ing. [REDACTED]	SCHVÁLIL: [REDACTED]	DATUM: Červenec 2021	 InfoTel TELEKOMUNIKAČNÍ SLUŽBY	
INVESTOR: T-Mobile Czech Republic a.s.		STUPEŇ PD: DUR		InfoTel, spol. s r.o., Novolišeňská 18, 628 00 Brno
AKCE: FTTH_Ostrava_Zábřeh nad Odrou_3			ZMĚNA: --	ZAKÁZKOVÉ Č.: 2020-04-002
VÝKRES: Katastrální situační výkres			MĚŘÍTKO: 1:1000	VÝKRES Č.: C.02.04

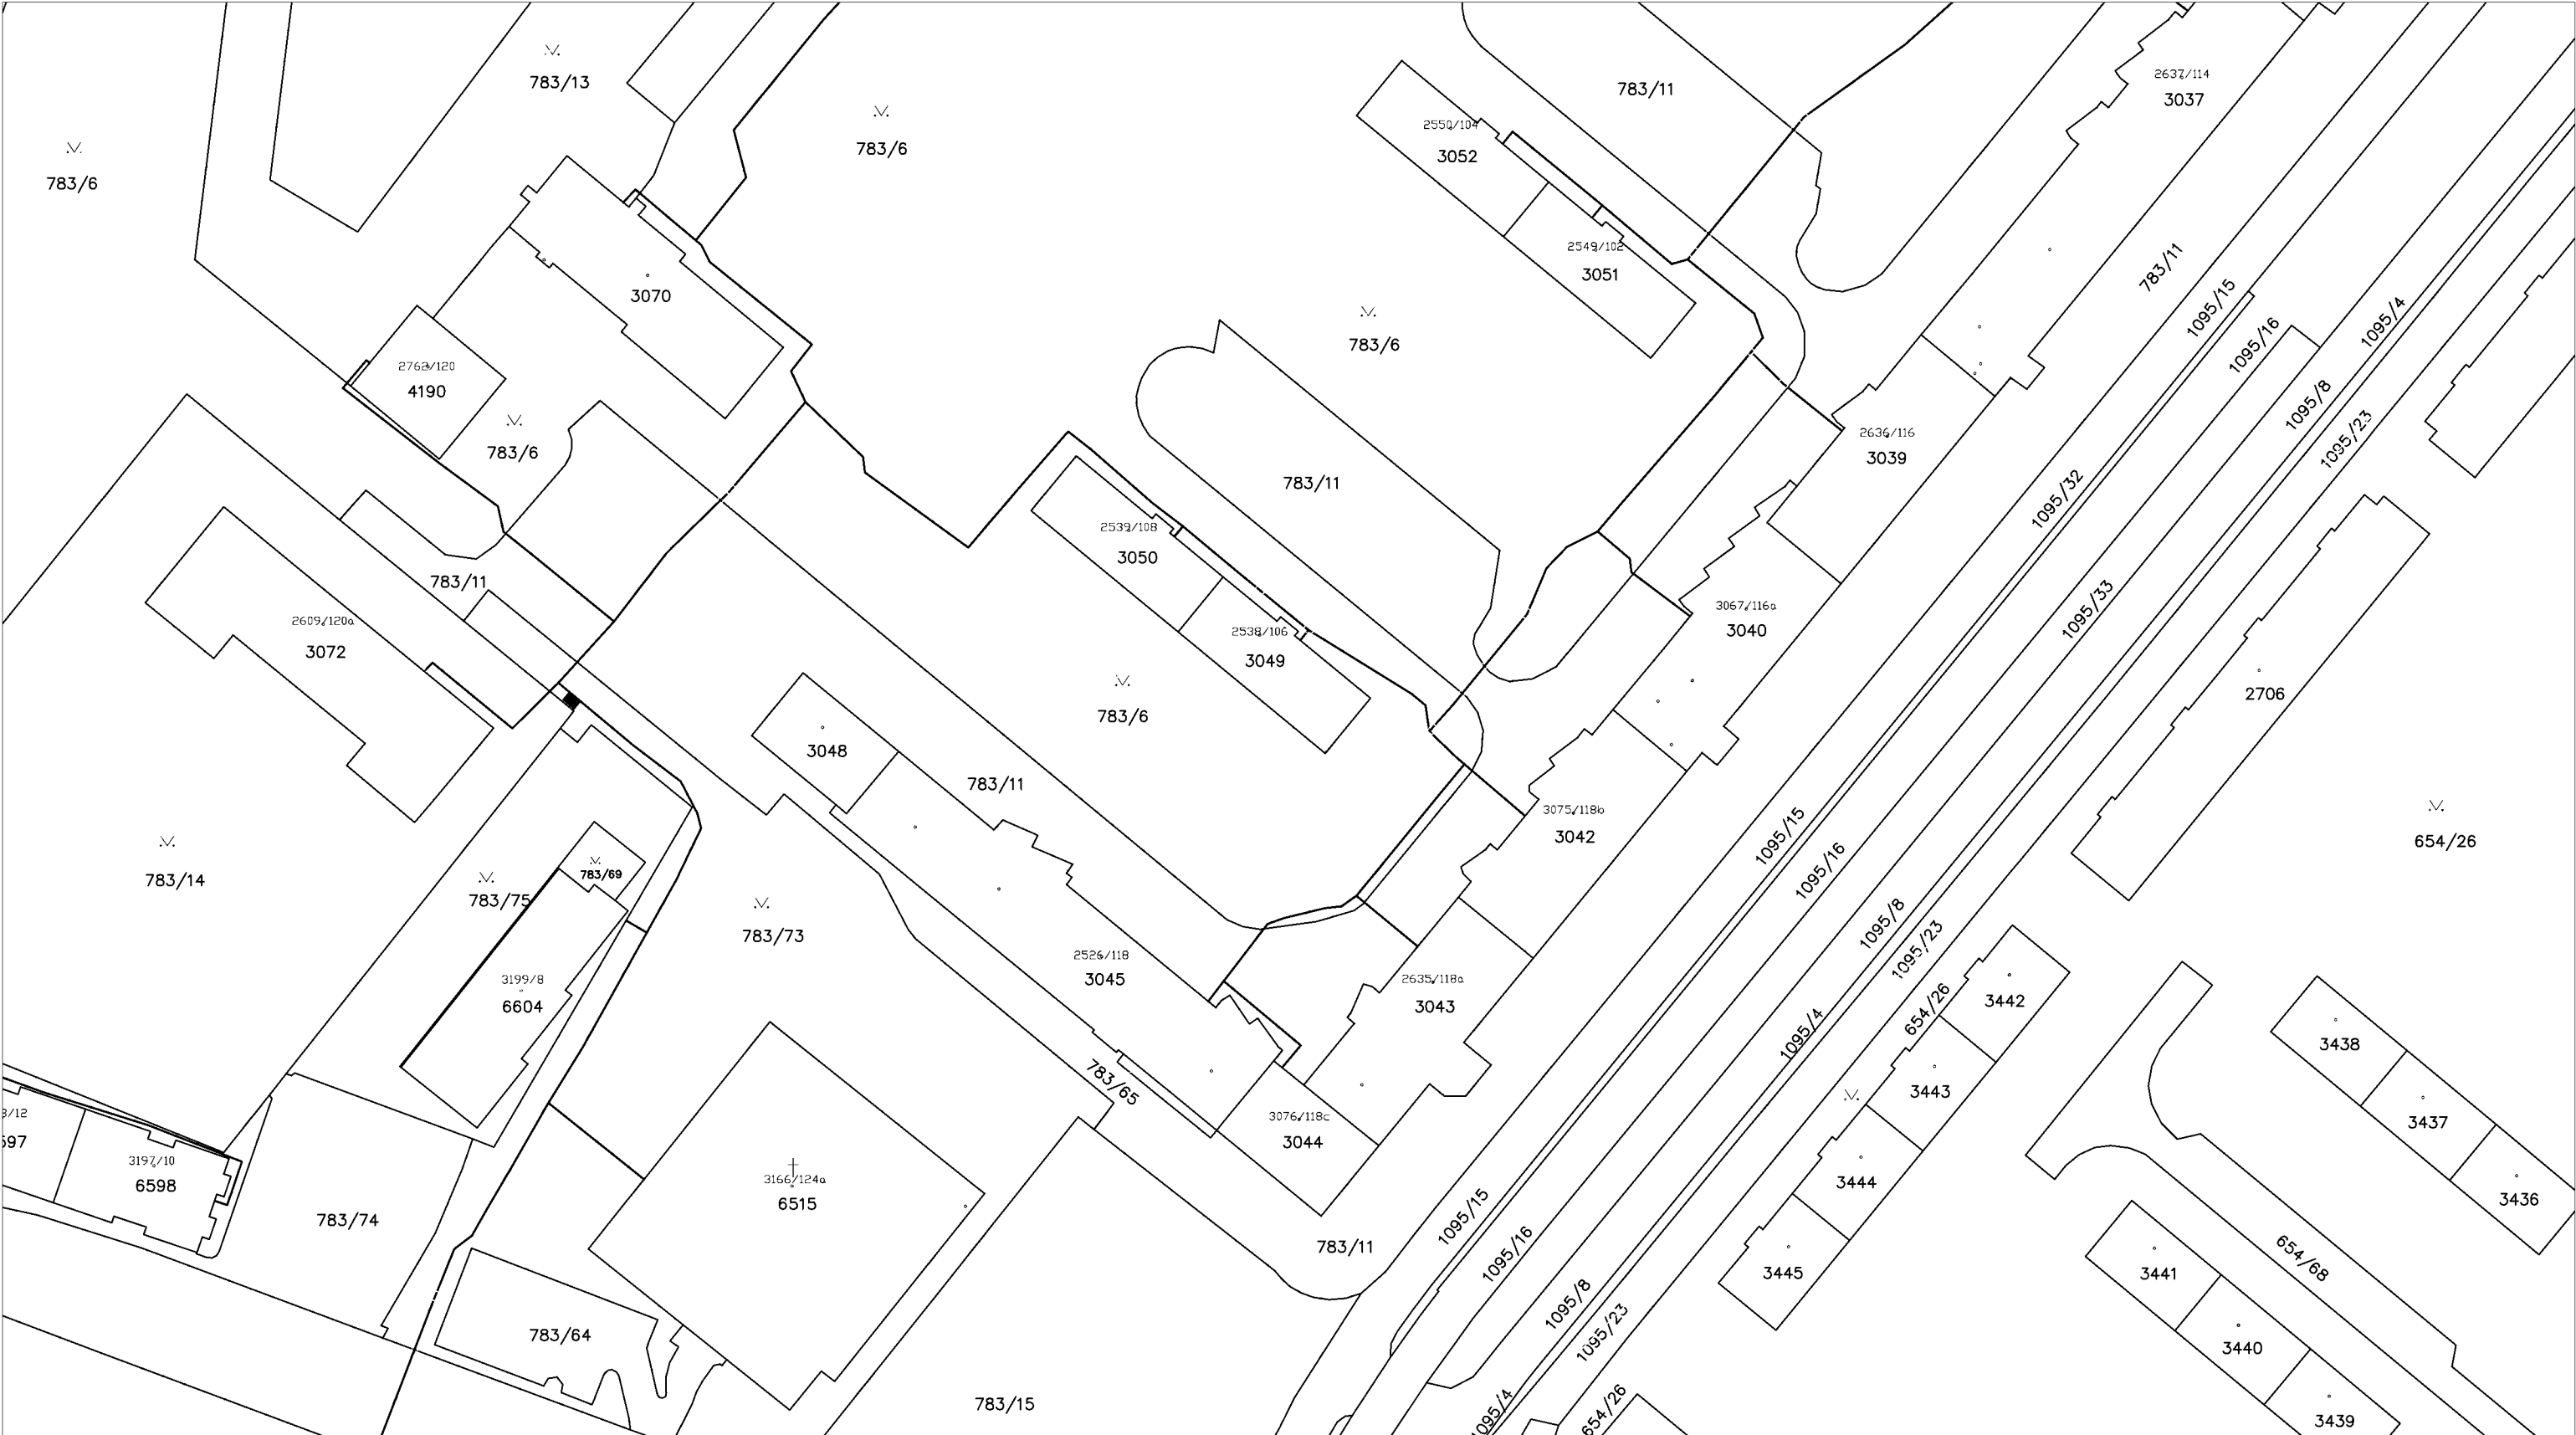

LEGENDA:



NAVROVANÁ TRASA (T-Mobile Czech Republic a.s.)
PROTLAK POD KOMUNIKACÍ
NOVÝ OPTICKÝ ROZVADĚČ (1600 x 550 x 350 mm)
NOVÝ ROZVADĚČ TYPU ZB24/48 (1748 x 264 x 245 mm)
POLOHOPIS
HRANICE PARCEL
PARCELNÍ ČÍSLO
ČÍSLO POPISNÉ
POZEMKY V HOSPODAŘENÍ ÚMO OSTRAVA – JIH

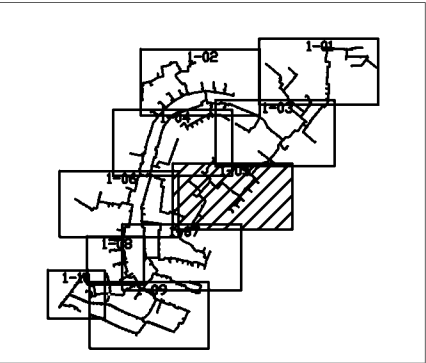


VYPRACOVAL: Ing. [REDACTED]	SCHVÁLIL: [REDACTED]	DATUM: Červenec 2021	 InfoTel TELEKOMUNIKAČNÍ SLUŽBY	
INVESTOR: T-Mobile Czech Republic a.s.		STUPEŇ PD: DUR		
AKCE: FTTH_Ostrava_Zábřeh nad Odrou_3			ZMĚNA: --	ZAKÁZKOVÉ Č.: 2020-04-002
VÝKRES: Katastrální situační výkres			MĚŘITKO: 1:1000	VÝKRES Č.: C.02.05

LEGENDA:

NAVRHOVANÁ TRASA (T-Mobile Czech Republic a.s.)
 PROTĚK POD KOMUNIKACÍ
 NOVÝ OPTICKÝ ROZVADĚČ (1600 x 550 x 350 mm)
 NOVÝ ROZVADĚČ TYPU ZB24/48 (1748 x 264 x 245 mm)
 POLOHOVIS
 HRANICE PARCEL
 PARCELNÍ ČÍSLO
 ČÍSLO POPISNÉ
 POZEMKY V HOSPODAŘENÍ ÚMO OSTRAVA – JIH



VYPRACOVAL: Ing. [REDACTED]	SCHVÁLIL: [REDACTED]	DATUM: Červenec 2021		
INVESTOR: T-Mobile Czech Republic a.s.		STUPEŇ PD: DUR		InfoTel, spol. s r.o., Novolišeňská 18, 628 00 Brno
AKCE: FTTH_Ostrava_Zábřeh nad Odrou_3			ZMĚNA: --	ZAKÁZKOVÉ Č.: 2020-04-002
VÝKRES: Katastrální situační výkres			MĚŘÍTKO: 1:1000	VÝKRES Č.: C.02.06

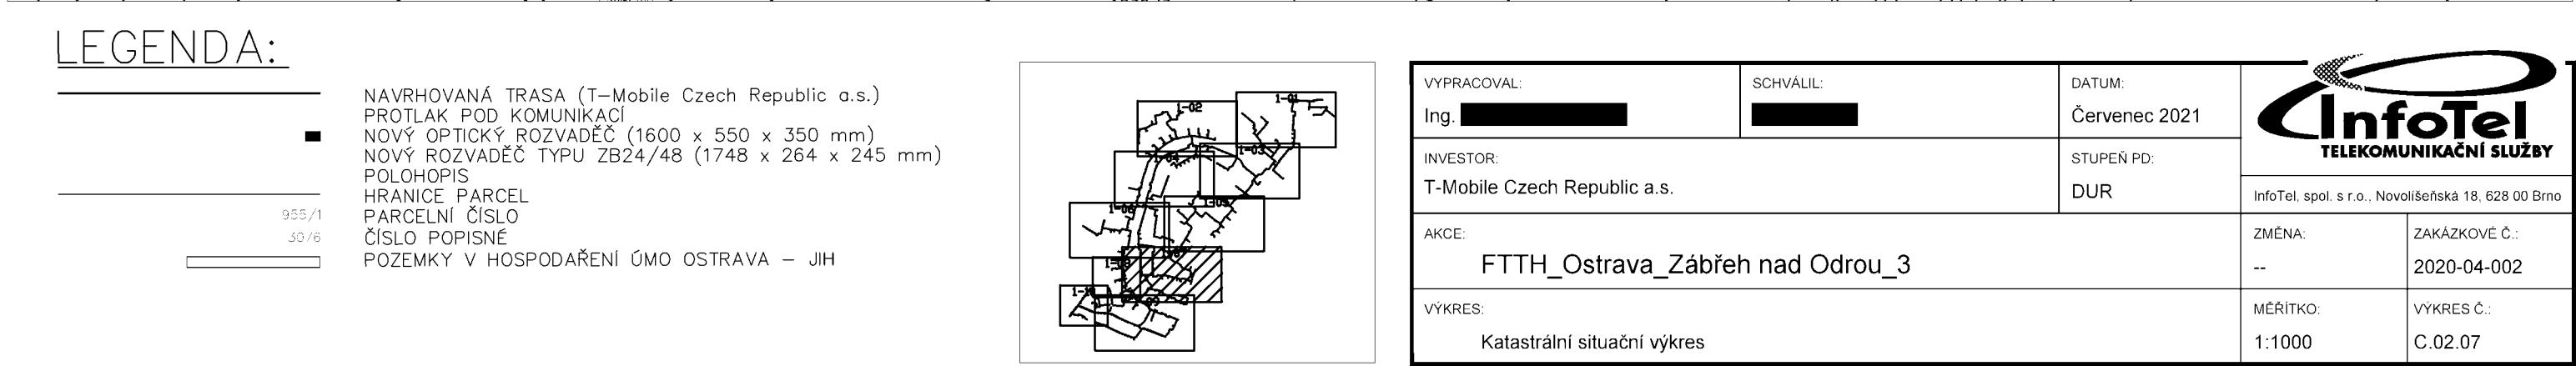




LEGENDA:




NAVRHOVANÁ TRASA (T-Mobile Czech Republic a.s.)
 PROTLAK POD KOMUNIKACÍ
 NOVÝ OPTICKÝ ROZVADĚČ (1600 x 550 x 350 mm)
 NOVÝ ROZVADĚČ TYPU ZB24/48 (1748 x 264 x 245 mm)
 POLOHOPIS
 HRANICE PARCEL
 PARCELNÍ ČÍSLO
 ČÍSLO POPISNÉ
 POZEMKY V HOSPODAŘENÍ ÚMO OSTRAVA – JIH

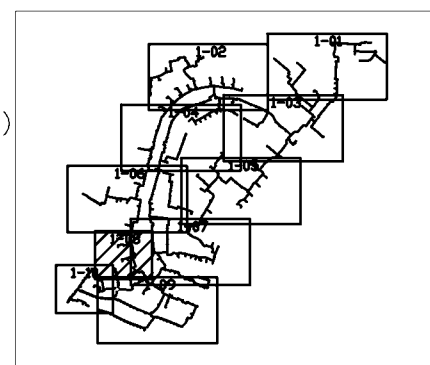


VYPRACOVAL: Ing. [REDACTED]	SCHVÁLIL: [REDACTED]	DATUM: Červenec 2021		
INVESTOR: T-Mobile Czech Republic a.s.		STUPEŇ PD: DUR		
AKCE: FTTH_Ostrava_Zábřeh nad Odrou_3			ZMĚNA: --	ZAKÁZKOVÉ Č.: 2020-04-002
VÝKRES: Katastrální situační výkres			MĚŘITKO: 1:1000	VÝKRES Č.: C.02.08




LEGENDA:

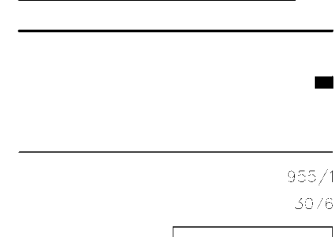

NAVRHOVANÁ TRASA (T-Mobile Czech Republic a.s.)
PROTLAK POD KOMUNIKACÍ
NOVÝ OPTICKÝ ROZVADĚČ (1600 x 550 x 350 mm)
NOVÝ ROZVADĚČ TYPU ZB24/48 (1748 x 264 x 245 mm)
POLOHOVIS
HRANICE PARCEL
PARCELNÍ ČÍSLO
ČÍSLO POPISNÉ
POZEMKY V HOSPODAŘENÍ ÚMO OSTRAVA – JIH

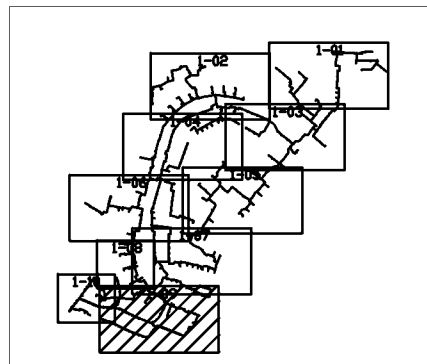

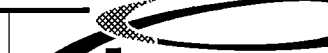VYPRACOVAL: Ing. [REDACTED]	SCHVÁLIL: [REDACTED]	DATUM: Červenec 2021		
INVESTOR: T-Mobile Czech Republic a.s.		STUPEŇ PD: DUR		InfoTel, spol. s r.o., Novolišeňská 18, 628 00 Brno
AKCE: FTTH_Ostrava_Zábřeh nad Odrou_3			ZMĚNA: --	ZAKÁZKOVÉ Č.: 2020-04-002
VÝKRES: Katastrální situační výkres			MĚŘÍTKO: 1:1000	VÝKRES Č.: C.02.09

