




Místo stavby:	Kroměříž, k.ú. Kroměříž [611701], ulice Kojetinská, Ulička, Nám. Miru		
Kraj:	Zlínský kraj		
Vypracoval:	Odpovědný projektant:	Manažer projektu:	
Ing. Tomáš Kolář	Ing. Petr Zima	Ing. Petr Zima	
Investor:	GasNet, s.r.o., Klášská 940/96, 401 17 Ústí nad Labem - Klíše		
Stavba:	Reko MS Kroměříž - Kojetinská + 2 NTL		
Výkres:	DUR	Měřítko:	1:500
	04/2021	Počet A4:	3
		Výkres č.:	C.3
	Arch.č.-zak.č.: A3073-3073		

Koordináční situační výkres
C. Situační výkresy

- LEGENDA:**
- NOVÝ NTL PLYNOVOD
 - NOVÉ NTL PLYNOVODNÍ PŘÍPOJKY
 - PRETLAKOVANÍ STÁVAJÍCÍHO PLYNOVODU
 - NOVÉ ODBĚRNÉ PLYNOVÉ ZARÍZENÍ (OPZ)
 - STÁVAJÍCÍ ODBĚRNÉ PLYNOVÉ ZARÍZENÍ (OPZ)
 - NOVÝ STL PLYNOVOD (NAVAZUJÍCÍ STAVBA "KOJETINSKÁ + 2 STL")
 - NOVÉ STL PLYNOVODNÍ PŘÍPOJKY (NAVAZUJÍCÍ STAVBA "KOJETINSKÁ + 2 STL")
 - STÁVAJÍCÍ NTL PLYNOVOD
 - RUŠENÝ ÚSEK NTL PLYNOVODU
 - STÁVAJÍCÍ STL PLYNOVOD
 - RUŠENÝ ÚSEK STL PLYNOVODU
 - STÁVAJÍCÍ VTL PLYNOVOD
 - ELEKTRO-PŘÍPOJKA GASNET
 - VODOVOD
 - KANALIZACE - JEDNOTNÁ
 - KANALIZACE - SPLAŠKOVÁ
 - KANALIZACE - DEŠŤOVÁ
 - KANALIZAČNÍ VÝTLAK
 - KABELY E.ON NN - PODZEMNÍ
 - KABELY E.ON NN - NADZEMNÍ
 - KABELY E.ON VN - PODZEMNÍ
 - KABELY E.ON VN - NADZEMNÍ
 - KABELY E.ON VVN - NADZEMNÍ
 - KABELY E.ON SDELOVACÍ - NADZEMNÍ
 - KABELY CETIN - PODZEMNÍ
 - VEREJNÉ OSVĚTLENÍ
 - KABELY ČD TELEMATIKA

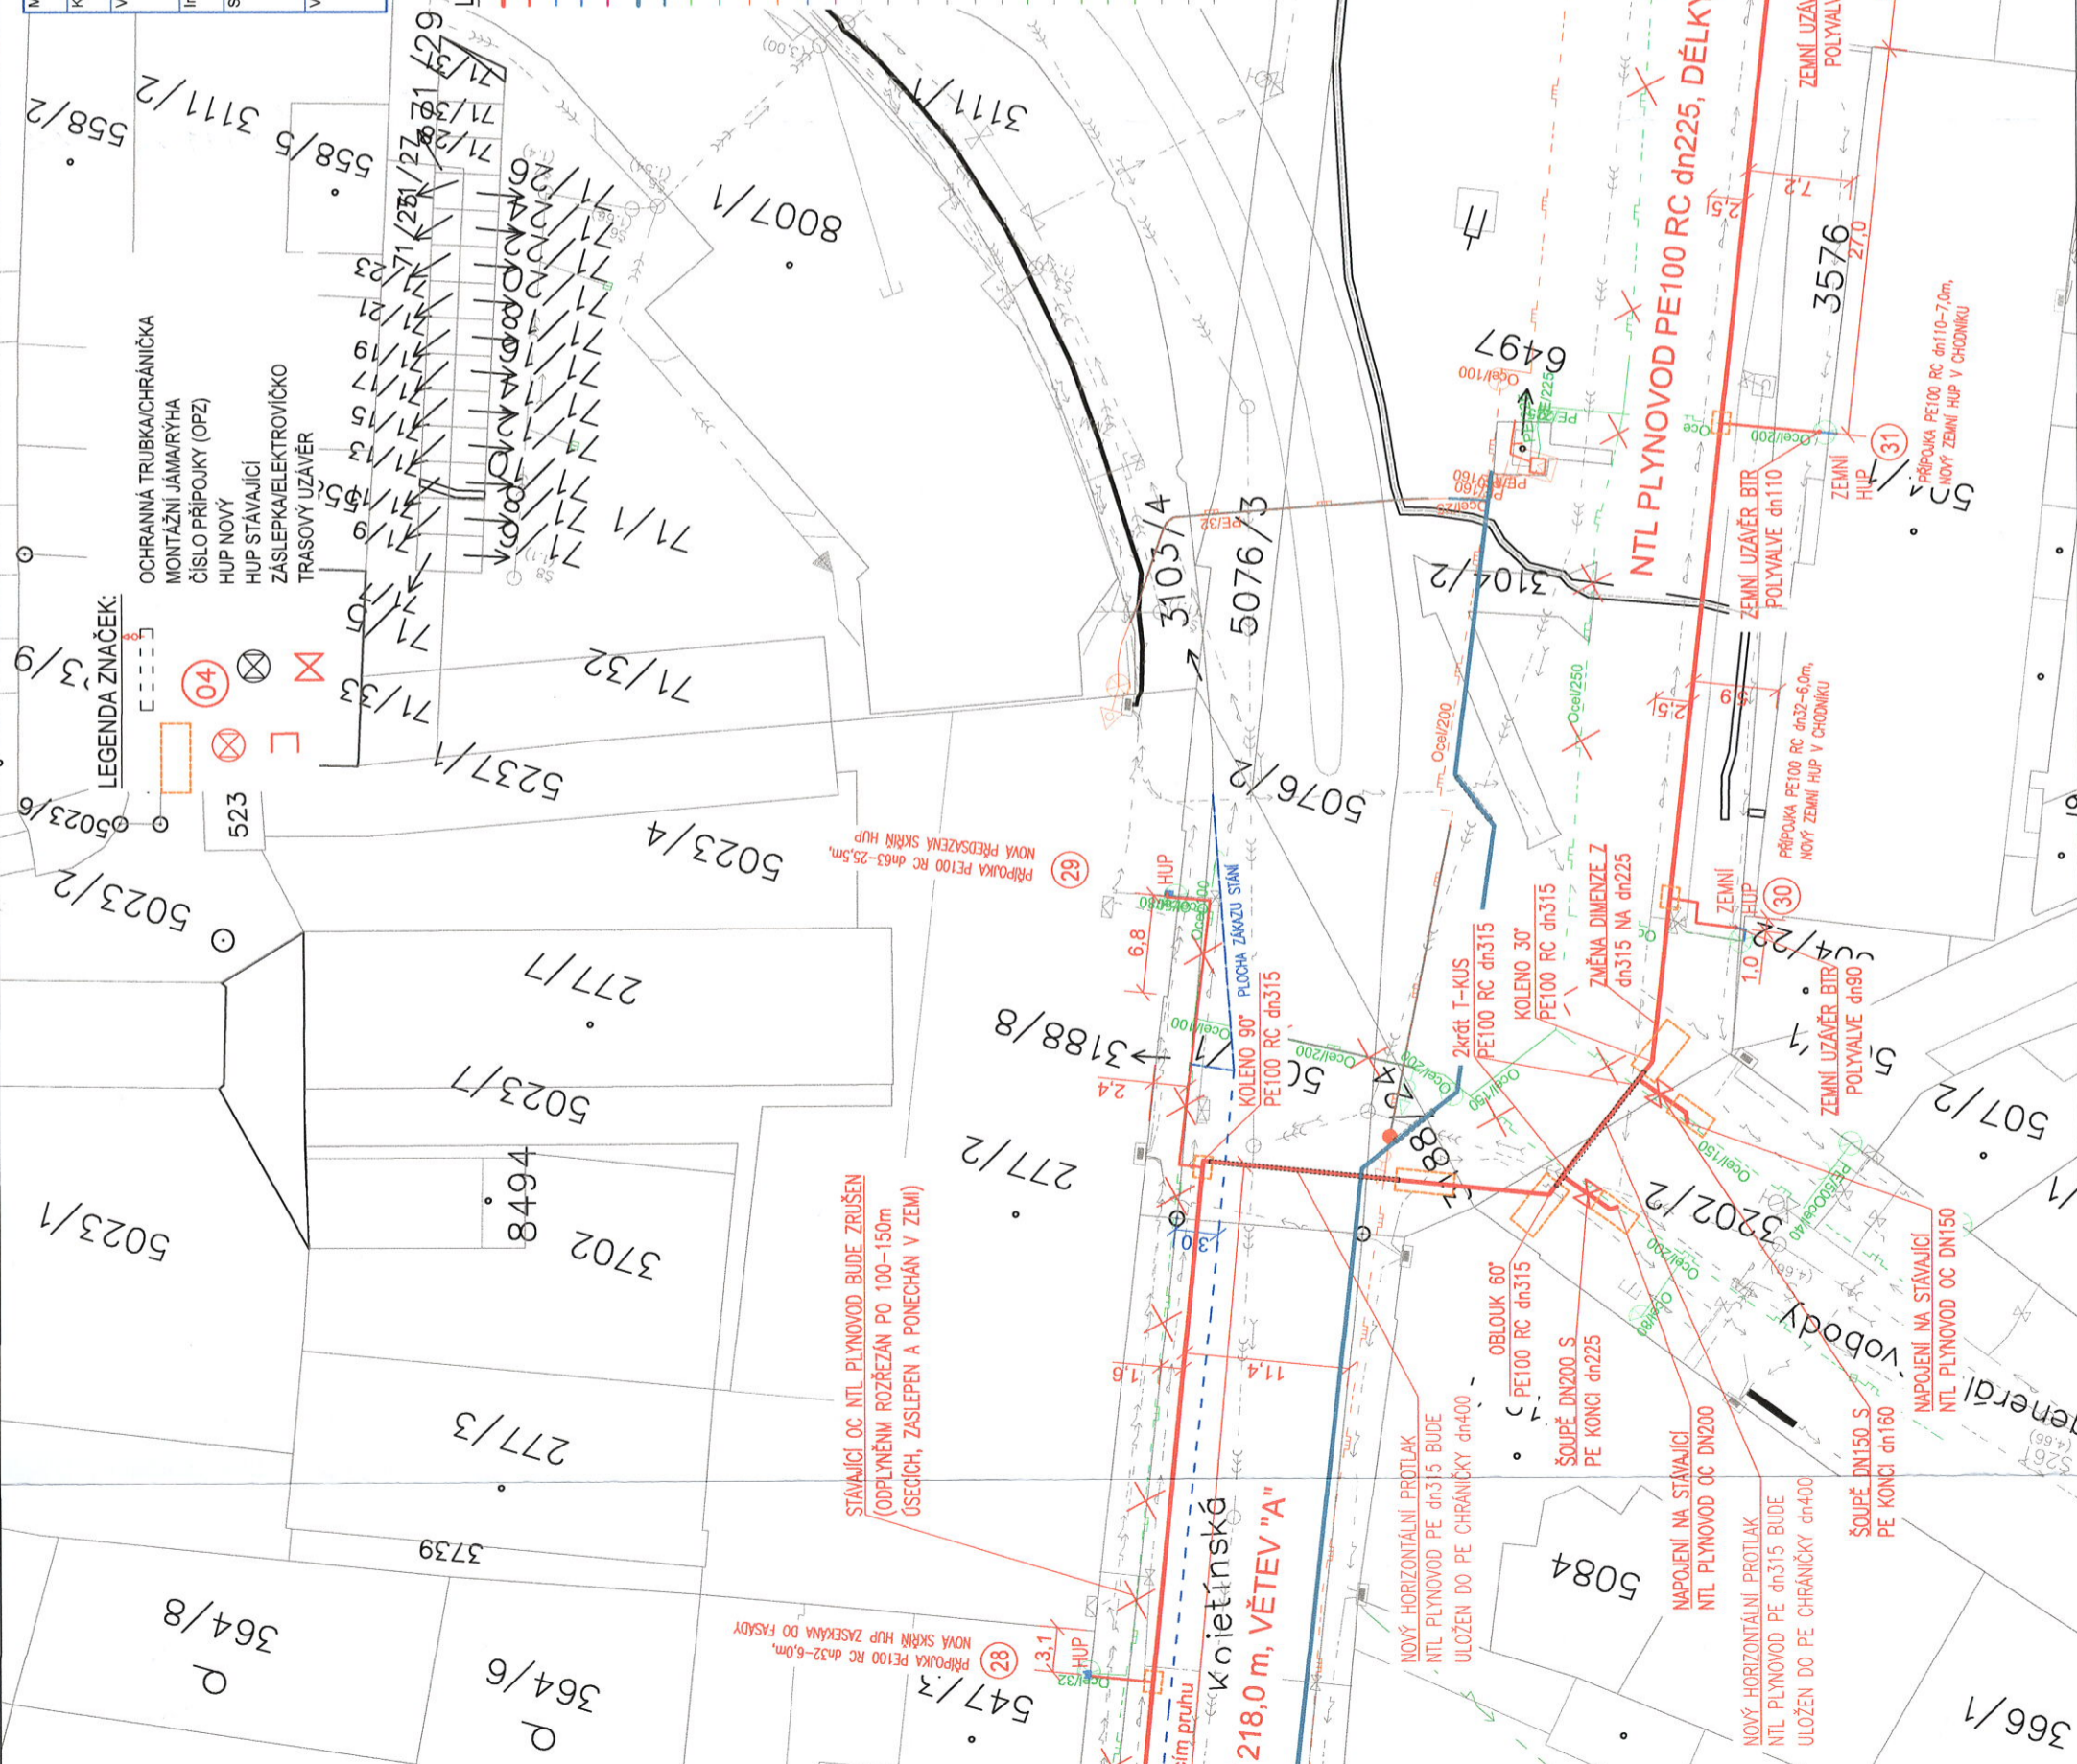

LEGENDA ZNAČEK:

- OCHRANNÁ TRUBKA/CHRÁNIČKA
- MONTÁŽNÍ JAM/RÝHA
- ČÍSLO PŘÍPOJKY (OPZ)
- HUP NOVÝ
- HUP STÁVAJÍCÍ
- ZÁSLEPKA/ELEKTROVÍČKO
- TRASOVÝ UZÁVĚR

○ 04

○ 04

○ 04

○ 04

○ 04



REKO MS KROMĚŘIŽ – KOJETÍNSKÁ + 2 NTL

KOORDINAČNÍ SITUAČNÍ VÝKRES

M 1:500

8504

8489/2

41

