

Kupní smlouva č. 2022-1343

Dodávka 4 ks kontejnerů 1 CC

I. Smluvní strany

Kupující (Zadavatel):

Název: **Vojenské lesy a statky ČR, s.p.**
Sídlo: Pod Juliskou 1621/5, Dejvice, 160 00 Praha 6
IČO: 00000205
DIČ: CZ00000205
Zápis v obchodním rejstříku: u MS v Praze, sp.zn. ALX 256
Bankovní spojení: [REDAKCE]
Číslo účtu: [REDAKCE]
Zastoupen: Ing. Romanem Vohradským, ředitelem s.p.
Osoby oprávněné k jednání
ve věcech technických: [REDAKCE]

ID datové schránky: bjds93z

a

Prodávající (Dodavatel):

Název: **CARU Praha s.r.o.**
Sídlo: Vinohradská 2828/151, Žižkov, 130 00 Praha 3
IČO: 64581551
DIČ: CZ64581551
Zápis v obchodním rejstříku: C 40931 vedená u Městského soudu v Praze
Bankovní spojení: [REDAKCE]
Číslo účtu: [REDAKCE]
Zastoupený: Ing. Vladimír Zdražil, jednatel
Osoba oprávněná k jednání:
ve věcech technických: [REDAKCE]
Telefon, e-mail: [REDAKCE]
ID datové schránky: 57tvu9b

(společně dále také jako „smluvní strany“)

v souladu s ustanovením § 2079 a násl. zákona č. 89/2012 Sb., občanský zákoník, ve znění pozdějších předpisů, a na základě výsledku veřejné zakázky „Dodávky 4 ks kontejnerů 1CC“, a v souladu s dalšími příslušnými právními předpisy, uzavírají tuto kupní smlouvu (dále jen „smlouva“ nebo „KS“).

II. Předmět KS

1. Předmětem KS je dodávka, doprava a umístění 4 ks lodních kontejnerů 1 CC v barvě RAL 6003 na lokality - Libavá, Boletice, Hradiště a Březina (dále jen „zboží“). Každý kontejner bude dvoukřídlý se dvěma závěrnými tyčemi na každém křídle. Součástí předmětu plnění je též doprava zboží kupujícímu na jeho organizační jednotky na náklady a rizika prodávajícího.
2. Kupující se zavazuje za řádně dodané a převzaté zboží zaplatit cenu dle této KS.
3. Přesná specifikace zboží je uvedena v příloze č. 1 této KS, která tvoří její nedílnou součást.

III. Termín a místo dodání zboží

1. Závazný termín dodání zboží je smluven dle lokalit uvedených v příloze č. 3, a to na:
 - a) Hradiště nejpozději do 30 dnů od podpisu kupní smlouvy, dodávka dle telefonické dohody
 - b) Boletice nejpozději do 30 dnů od podpisu kupní smlouvy, dodávka dle telefonické dohody
 - c) Libavá nejpozději do 30 dnů od podpisu kupní smlouvy, dodávka dle telefonické dohody
 - d) Březina nejpozději do 30 dnů od podpisu kupní smlouvy, dodávka dle telefonické dohody
2. Zboží bude předáno prodávajícím a převzato kupujícím na základě oboustranně podepsaného předávacího protokolu (dále jen „protokol“) osobami oprávněnými k jednání ve věcech technických dle čl. I KS.

IV. Cena

1. Celková cena za dodávku zboží dle přílohy č. 1 této smlouvy je stanovena dle vítězné nabídky zhotovitele na veřejnou zakázku jako cena maximální a platná po celou dobu účinnosti smlouvy a činí:

bez daně z přidané hodnoty (dále jen „DPH“)	392 600,00 Kč
z toho DPH	82 446,00 Kč
celkem s DPH	475 046,00 Kč

2. Cena zahrnuje veškeré přímé i nepřímé náklady prodávajícího spojené s dodávkou a předáním zboží kupujícímu.

V. Platební ujednání

1. Právo fakturovat vzniká prodávajícímu dnem převzetí zboží a podepsáním předávacího protokolu alespoň jednou osobou oprávněnou k jednání ve věcech technických kupujícího dle čl. I KS.
2. Platby budou prováděny bezhotovostním způsobem na základě daňových dokladů (dále jen „faktura“) prodávajícího.
3. Prodávající je oprávněn fakturovat prostřednictvím elektronické faktury až po předchozím souhlasu kupujícího, ledaže je přijetí elektronické faktury garantováno právními předpisy (zejm. ZVZ, směrnice 2014/55/EU ze dne 16. dubna 2014 o elektronické fakturaci při zadávání veřejných zakázek - dále jen „garantovaná elektronická fakturace“). Souhlas podle předchozí věty, je oprávněna udělit osoba zastupující kupujícího (osoba oprávněná k jednání ve věcech technických). V případě elektronické fakturace se ustanovení o fakturaci, která se svou povahou vztahují k fakturaci v listinné podobě, nebo ta, jež nelze pro elektronickou fakturaci splnit (zejm. o fyzické zasilací adrese), použijí přiměřeně. Pro odstranění pochybností se pro elektronickou fakturaci stanoví, že:
4. Z důvodu předcházení technickým a organizačním komplikacím se smluvní strany dohodly, že v případě, kdy prodávající hodlá využít elektronickou fakturaci, projedná a upřesní prodávající proces zasílání elektronických faktur a odchylky od listinné fakturace s osobou zastupující kupujícího (osoba oprávněná k jednání ve věcech technických) uvedenou ve smlouvě, a to alespoň 15 dnů před zasláním první elektronické faktury.
5. Faktura musí obsahovat: označení (faktura nebo dobropis), číslo této KS, dále veškeré náležitosti uvedené v ustanovení § 29 zákona č. 235/2004 Sb., o dani z přidané hodnoty, ve znění pozdějších předpisů. K faktuře musí být přiložen předávací protokol potvrzený osobou oprávněnou jednat ve věcech technických.
6. Fakturu prodávající zašle kupujícímu nejpozději do 15 dnů od vzniku práva fakturovat (viz čl. VI. odst. 1 KS). Lhůta splatnosti faktury je dohodnuta na 21 dnů ode dne doručení faktury kupujícímu. V pochybnostech se má za to, že faktura je doručena třetí den po jejím odeslání. Faktura se pokládá za včas uhrazenou, pokud je fakturovaná částka nejpozději v poslední den splatnosti odepsána z účtu kupujícího. Fakturovaná platba bude uhrazena na účet prodávajícího uvedený na faktuře.
7. Pokud faktura obsahuje nesprávné údaje nebo neobsahuje náležitosti dle této smlouvy, je kupující oprávněn ji vrátit prodávajícímu k opravě nebo doplnění. V případě oprávněného vrácení faktury kupujícím běží lhůta splatnosti opravené nebo doplněné faktury znovu od počátku, tj. ode dne jejího opětovného doručení.

8. Faktura je prodávajícím vystavována k úhradě na fakturační adresu sídla kupujícího (čl. I. KS) a zasílána k úhradě na korespondenční adresy příslušných divizí kupujícího:

Korespondenční adresa:

Vojenské lesy a statky ČR, s.p.
Pod Juliskou 1621/5, Dejvice
160 00 Praha 6

Kupující nebude poskytovat jakékoliv zálohy.

VI. Práva a povinnosti obou stran

1. Prodávající je povinen dodat zboží v dohodnutém množství, jakosti a provedení uvedené v KS a objednávkách. Veškeré zboží dodávané prodávajícím kupujícímu musí splňovat kvalitativní požadavky dle této KS.
2. Prodávající je povinen dodat zboží bez vad kupujícímu v souladu s podmínkami této KS, přičemž za řádné dodání zboží se považuje jeho převzetí kupujícím, a to na základě potvrzení této skutečnosti v protokolu o předání a převzetí dodávky.
3. Kupující nabývá vlastnického práva ke zboží okamžikem zaplacení zboží od prodávajícího. Nebezpečí škody na věci přechází na kupujícího okamžikem převzetí zboží.
4. Prodávající je povinen neprodleně vyrozumět kupujícího o případném ohrožení doby plnění a o všech skutečnostech, které mohou předmět plnění znemožnit.
5. Prodávající odpovídá za škody, které vzniknou kupujícímu a třetím osobám porušením povinností prodávajícího uvedených v této KS nebo porušením právním předpisů a norem.
6. Strany se dohodly a prodávající určil, že osobou oprávněnou k jednání za prodávajícího ve věcech, které se týkají této KS a její realizace, je osoba oprávněná jednat ve věcech technických (viz čl. I. KS).
7. Strany se dohodly a kupující určil, že osobou oprávněnou k jednání za kupujícího ve věcech, které se týkají této KS a její realizace, je každá osoba oprávněná jednat ve věcech technických dle čl. I. této KS.
8. Veškerá korespondence, pokyny, oznámení, žádosti, záznamy a jiné dokumenty vzniklé na základě této KS mezi smluvními stranami nebo v souvislosti s ní budou vyhotoveny v písemné formě v českém jazyce a doručují se buď osobně, doporučenou poštou nebo e-mailem, na doručovací adresy dle této KS.
9. Prodávající si je vědom skutečnosti, že kupující má zájem o plnění předmětu této smlouvy dle zásad sociálně odpovědného zadávání veřejných zakázek. Prodávající se proto výslovně zavazuje, že při realizaci plnění předmětu dle této smlouvy bude dodržovat veškeré pracovněprávní předpisy (a to zejména, nikoliv však výlučně, předpisy upravující mzdy zaměstnanců, pracovní dobu, dobu odpočinku mezi směnami, placené přesčasy) dále předpisy týkající se oblasti zaměstnanosti a bezpečnosti a ochrany zdraví při práci, tj. zejména zákon č. 262/2006 Sb., Zákoník práce, ve znění pozdějších předpisů a zákon č. 435/2004 Sb., o zaměstnanosti, ve znění pozdějších předpisů, a to vůči všem osobám, které se na realizaci plnění dle této smlouvy podílejí a to bez ohledu na to, zda bude předmět plnění prováděn prodávajícím či jeho poddodavatelem. Prodávající se zavazuje zároveň plnit veškeré povinnosti, které mu ukládá zákon č. 309/2006 Sb., kterým se upravují další požadavky bezpečnosti a ochrany zdraví při práci v pracovněprávních vztazích a o zajištění bezpečnosti a ochrany zdraví při činnosti nebo poskytování služeb mimo pracovněprávní vztahy (zákon o zajištění dalších podmínek bezpečnosti a ochrany zdraví při práci), ve znění pozdějších předpisů, zejména povinnost dodržování plánu BOZP.
10. Pro případ, že příslušný orgán veřejné moci (např. Státní úřad inspekce práce či oblastní inspektorát práce, Krajská hygienická stanice, atd.) zjistí svým pravomocným rozhodnutím v souvislosti s realizací plnění předmětu dle této smlouvy porušení stanovených předpisů v odst. 8 tohoto čl. ze strany prodávajícího, je prodávající povinen předat kupujícímu nejpozději do 7 dnů od pravomocného rozhodnutí kopii tohoto pravomocného rozhodnutí.
11. Odpady vzniklé v souvislosti s plněním předmětu dle této smlouvy budou tříděny a odděleně shromážděny dle jednotlivých druhů odpadů. Odpady budou před jejich odvozem k likvidaci zabezpečeny před únikem, aby nebylo znečišťováno životní prostředí. Vzniklé odpady budou předány pouze osobám oprávněným k nakládání s odpady do zařízení k využívání, odstraňování, sběru nebo výkupu odpadů (např. skládky, recyklační zařízení, sběrný) a to buď přímo, nebo

prostřednictvím k tomu zřízené právnické osoby. Doklady o předání odpadu oprávněným osobám budou prodávajícím uchovávány.

VII. Dodací a reklamační podmínky, záruční doba

1. Prodávající přebírá záruku za zboží na dobu **12 měsíců**. Záruční lhůta počíná běžet dnem dodání zboží kupujícímu, tj. dnem podpisu protokolu o předání a převzetí zboží kupujícím.
2. Kupující je povinen neprodleně písemně ohlásit prodávajícímu záruční vady. Prodávající je povinen prošetřit reklamaci kupujícího nejpozději do 3 pracovních dnů ode dne doručení písemné reklamace kupujícího. V případě oprávněné reklamace má kupující právo na opravu vadného zboží, a to v přiměřené lhůtě, nejpozději však do 14 dnů po nahlášení reklamace, pokud se smluvní strany nedohodnou jinak. Za začátek reklamační doby se považuje den a hodina, kdy byla písemně, tj. alespoň e-mailem nebo jiným prokazatelným způsobem u prodávajícího uplatněna oprávněná reklamace.
3. Výměnou vadného zboží není dotčeno právo kupujícího na náhradu škody způsobené vadným zbožím včetně nákladů kupujícího spojených s výměnou vadného zboží.
4. Reklamaci lze uplatnit nejpozději do posledního dne záruční lhůty, přičemž i reklamace odeslaná v poslední den záruční lhůty se považuje za včas uplatněnou.
5. Záruka se nevztahuje na závady způsobené neodbornou manipulací nebo mechanickým poškozením zboží.
6. Kupující může místo záruční opravy požadovat odstranění reklamačních vad dodáním náhradního zboží za zboží vadné, a to ve lhůtě dle čl. VII. odst. 2 KS.

VIII. Smluvní pokuty

1. V případě prodlení s úhradou faktury se obě smluvní strany dohodly na úroku z prodlení ve výši 0,05 % z dlužné částky bez DPH za každý i započatý den prodlení až do úplného zaplacení.
2. V případě nedodržení dohodnutého termínu dodání zboží dle čl. III. odst. 1 KS je prodávající povinen zaplatit kupujícímu smluvní pokutu ve výši 0,05 % z ceny zboží bez DPH nedodaného v termínu, a to za každý započatý den prodlení až do okamžiku řádného dodání zboží.
3. V případě, že prodávající nedodrží lhůtu pro odstranění záruční vady nebo výměnu vadného zboží dle čl. VII. KS, je povinen zaplatit kupujícímu smluvní pokutu ve výši 1 000 Kč bez DPH za každý i započatý den, kdy byla závazná lhůta pro odstranění vady překročena, maximálně však do výše ceny reklamovaného zboží.
4. V případě, že prodávající poruší závazné právní předpisy souvisejících s BOZP, PO, OŽP či závazné pokyny k provádění plnění je prodávající povinen zaplatit kupujícímu smluvní pokutu ve výši 10 000,- Kč za každý zjištěný případ, kdy nebude tato povinnost splněna.
5. Smluvní pokuty mohou být kombinovány, uplatnění jedné smluvní pokuty nevylučuje souběžné uplatnění jakékoliv jiné smluvní pokuty. Pro účtování smluvních pokut se použije přiměřeně ustanovení čl. V. KS. Smluvní pokuta je splatná do 21 dnů po doručení oznámení o uplatnění smluvní pokuty jednou smluvní stranou vůči druhé smluvní straně. Oznámení o uplatnění smluvní pokuty musí vždy obsahovat popis a časové určení události, která v souladu s touto KS zakládá právo smluvní straně účtovat smluvní pokutu. Oznámení musí dále obsahovat informaci o způsobu úhrady smluvní pokuty.
6. Smluvní strany vylučují aplikaci ustanovení § 2050 o. z. a výslovně sjednávají to, že ujednání smluvní pokuty za porušení povinností prodávajícího nemá vliv na právo kupujícího na náhradu škody vzniklé z porušení povinnosti prodávajícího, ke které se smluvní pokuta vztahuje.

IX. Odstoupení od KS

1. Smluvní strany se dohodly, že každá z nich má právo odstoupit od této KS nebo její části pro podstatné porušení KS.
2. Platnost, účinnost a trvání této KS jako celku nebo jen její části končí:
 - a) uplynutím doby platnosti,
 - b) písemnou dohodou smluvních stran,
 - c) zánikem nebo zrušením některé ze smluvních stran bez právního nástupce,
 - d) písemným odstoupením, vznikne-li některý ze zákonných či smluvních důvodů pro odstoupení,
 - e) písemným odstoupením z důvodů jejího podstatného porušení.

3. Za podstatné porušení této KS, při kterém vzniká právo odstoupit kupujícímu, se považují tyto případy:
 - a) nedodání zboží ve stanoveném termínu nebo množství nebo kvalitě,
 - b) prodlení s dodáním zboží oproti stanovenému termínu o více jak 10 dnů,

Toto odstoupení od KS se nedotýká práva na zaplacení smluvní pokuty, úroku z prodlení nebo práva na náhradu škody dle § 2005 odst. 2 o. z.

4. Za podstatné porušení této KS, při kterém vzniká právo odstoupit prodávajícímu, je považováno prodlení kupujícího se zaplacením faktury po dobu delší než 20 dnů.
5. Kupující je oprávněn kontrolovat plnění dodávek. Zjistí-li kupující, že prodávající plní KS v rozporu se svými povinnostmi, je kupující oprávněn požadovat, aby prodávající odstranil vady vzniklé vadným prováděním a plnil KS řádným způsobem. Jestliže prodávající tak neučiní v souladu s KS a ani v přiměřené lhůtě mu k tomu poskytnuté a postup prodávajícího by vedl nepochybně k podstatnému porušení této KS, je kupující oprávněn odstoupit od KS. Proávající je v takovém případě povinen uhradit kupujícímu veškeré škody vzniklé z důvodů porušení této KS prodávajícím.
6. V případě odstoupení od KS je odstupující strana svoje odstoupení povinna písemně oznámit druhé smluvní straně s uvedením důvodu a rozsahu odstoupení. Bez těchto náležitostí je odstoupení od KS neplatné. Smluvní strana, která důvodné odstoupení od KS zapříčinila, je povinna uhradit druhé straně veškeré náklady jí vzniklé v souvislosti s odstoupením od KS.
7. V případě, kdy je smlouva ukončena odstoupením od smlouvy některou ze smluvních stran, tak účinky zániku smlouvy jsou dotčeny pouze ty části plnění, které ze strany prodávajícího ještě nebyly realizovány. V částech plnění, které již byly realizovány, se postupuje způsobem uvedeným v odst. 8 tohoto článku KS obdobně.
8. V případě ukončení platnosti KS jsou smluvní strany povinny ve lhůtě 14 dnů od ukončení platnosti KS vypořádat vzájemně své závazky a pohledávky vyplývající z KS, pokud se písemně nedohodnou jinak. Smluvní strany se dále dohodly na vypořádání vzájemných závazků přednostně formou zápočtů vzájemně fakturovaných částek, a to včetně vypořádání smluvních pokut, sankcí a škod uplatněných oprávněnou smluvní stranou. Dodávku nedokončenou nebo dodávku do výše uvedené čtrnáctidenní lhůty prodávajícím nepředanou, kupující prodávajícímu nehradí.

X. Ostatní ujednání

1. Kupující může zboží užívat dnem jeho převzetí dokladované podpisem předávacího protokolu.
2. Nebezpečí škody na zboží přechází na kupujícího dnem převzetí zboží.
3. Proávající bere na vědomí, že kupující udržuje systémy navazující na obecně závazné právní předpisy v oblasti managementu jakosti (QMS), ochrany životního prostředí (EMS) a bezpečnosti a ochrany zdraví při práci (SMS) v souladu s aplikací systémových norem ISO 9001, ISO 14001 a ISO 45001. Proávající prohlašuje, že byl se stanovenými zásadami a standardy kupujícího v oblasti EMS a SMS seznámen, což podpisem této smlouvy stvrzuje. Proávající a další osoby pracující ve prospěch prodávajícího jsou povinni řídit se pokyny odpovědných zaměstnanců kupujícího.
4. Proávající a další osoby pracující ve prospěch prodávajícího jsou povinni řídit se pokyny odpovědných zaměstnanců kupujícího.
5. V případě, že prodávající zadá plnění této KS jiným osobám (poddodavatelům), jednoznačně se stanoví, že jediným garantem plnění této KS je prodávající a na jeho vrub budou řešeny veškeré záruky a sankce.
6. Odpovědnost za škody způsobené jedné smluvní straně druhou smluvní stranou a povinnost takové škody nahradit se vztahuje i na pokuty pravomocně uložené orgány státní správy.
7. Pokud činností prodávajícího dojde ke způsobení škody kupujícímu nebo třetím osobám z titulu opomenutí, nedbalosti nebo neplněním podmínek vyplývajících ze zákona, technických nebo jiných norem nebo vyplývajících z této KS, je prodávající povinen bez zbytečného odkladu tuto škodu nahradit uvedením do předešlého stavu a není-li to možné, tak je prodávající povinen poskytnout peněžitou náhradu. Veškeré náklady s tím spojené nese prodávající. Kupující neodpovídá za škody, které prodávající způsobí při plnění podle této KS nebo při plnění v rozporu s ní.
8. Proávající i kupující se zavazují neprodleně informovat druhou smluvní stranu o všech skutečnostech, které znemožňují, resp. podstatně omezují plnění KS nebo závazky smluvních stran, a to do 7 pracovních dnů ode dne vzniku takové skutečnosti. Smluvní strana, u které tyto skutečnosti vznikly, se zavazuje navrhnout způsob řešení jejich odstranění.

XI. Platnost a účinnost

1. KS se uzavírá jako písemná za použití elektronických prostředků na dobu určitou, nabývá platnosti dnem jejího podpisu oběma smluvními stranami a účinnosti uveřejněním v registru smluv.

XII. Závěrečná ujednání

1. Veškeré změny a doplňky této KS lze činit pouze písemnými, vzestupně číslovanými dodatky, které nabývají účinnosti dnem uveřejnění v registru smluv.
2. Práva a povinnosti smluvních stran touto smlouvou výslovně neupravené se řídí příslušnými ustanoveními o. z., a dále příslušnými ustanoveními právních předpisů českého právního řádu (zejména pak ZVZ).
3. Pokud je ve smlouvě použito časové určení ve dnech bez dalšího upřesnění, jedná se o dny kalendářní.
4. Smluvní strany berou na vědomí, že tato KS včetně dodatků a objednávek ke své účinnosti vyžaduje uveřejnění v registru smluv podle zákona č. 340/2015 Sb. o zvláštních podmínkách účinnosti některých smluv, uveřejňování těchto smluv a o registru smluv (zákon o registru smluv), a s tímto uveřejněním souhlasí. Zaslání KS do registru smluv zajistí kupující neprodleně po uzavření KS. Kupující se současně zavazuje informovat druhou smluvní stranu o provedení registrace tak, že zašle druhé smluvní straně kopii potvrzení správce registru smluv o uveřejnění KS bez zbytečného odkladu poté, kdy potvrzení obdrží, popř. již v průvodním formuláři vyplní příslušnou kolonku s ID datové schránky druhé smluvní strany.
5. Smluvní strany se dohodly, že v případě vzniku sporů z této smlouvy budou k jejich řešení věcně příslušné soudy České republiky. V souladu s ustanovení § 89a zákona č. 99/1963 Sb., občanský soudní řád, ve znění pozdějších předpisů, se smluvní strany dále dohodly, že místně příslušnými soudy v prvním stupni budou výlučně Obvodní soud pro Prahu 6 a Městský soud v Praze.
6. Práva a povinnosti vyplývající z této smlouvy přecházejí na právní nástupce smluvních stran. Tato práva a povinnosti není zhotovitel bez předchozího písemného souhlasu objednatele oprávněn postoupit nebo jinak převést na třetí osobu.
7. Smluvní strany se dohodly, že na KS se nepoužijí ustanovení § 1798 až 1800 o. z.
8. Jestliže jednotlivá ustanovení této KS jsou nebo se stanou zcela nebo částečně neplatnými, jestliže nějaká ustanovení zcela chybí nebo jsou nevymahatelná, není tím dotčena platnost ostatních ustanovení. Namísto neplatného, chybějícího či nevymahatelného ustanovení dohodnou smluvní strany takové platné ustanovení, které nejvíce odpovídá smyslu a účelu chybějícího či nahrazovaného ustanovení.
9. Bude-li tato smlouva považována za neúčinnou, neplatnou či zrušenou dle příslušných právních předpisů, případně pokud je z takové smlouvy již plněno, smluvní strany se zavazují, že bez zbytečného odkladu po tomto zjištění uzavřou dohodu o vypořádání bezdůvodného obohacení, a to v cenách dohodnutých v této neúčinné, neplatné či zrušené smlouvě nebo uzavřou novou smlouvu stejného předmětu plnění a podmínek jako v neúčinné, neplatné či zrušené smlouvě. Smluvní strany souhlasí s tím, že se § 2999 odst. 1 o. z. o cenách obvyklých se neuplatní.
10. Smluvní strany se dohodly, že písemnosti si budou vzájemně doručovat osobně nebo na adresu jejich sídla nebo místa podnikání zapsané do obchodního nebo jiného veřejného rejstříku nebo na adresu, kde skutečně sídlí. Odepře-li některá ze smluvních stran doručovanou písemnost převzít, považuje se písemnost za doručenou dnem, kdy převzetí písemnosti bylo odepřeno. Nebyl-li na adrese uvedené ve větě první tohoto odstavce zastižen nikdo, kdo by byl oprávněn za smluvní stranu písemnost přijmout, doručující osoba písemnost uloží.
11. Smluvní strany jsou povinny oznámit bez zbytečného odkladu písemně druhé smluvní straně všechny změny údajů uvedených v záhlaví této KS, k nimž dojde za trvání KS. V případě porušení této povinnosti se postup smluvní strany, již změna nebyla oznámena, považuje za postup v souladu s touto KS.
12. Prodávající prohlašuje, že souhlasí se zveřejněním nabídkových cen, jakož i dalších dokumentů a údajů, které musí být dle obecně závazných právních předpisů zveřejněny.
13. Nedílnou součástí KS jsou přílohy:
 - Příloha č. 1 - Technická specifikace nabízeného zboží
 - Příloha č. 2 - Nabídková cena
 - Příloha č. 3 - Mapový podklad s přesnou specifikací jednotlivých míst dodávky, a to VÚ Libavá, Březina, Hradiště a Boletice.




14. Smluvní strany prohlašují, že si tuto KS před jejím podpisem přečetly, že souhlasí s jejím obsahem, že byla uzavřena po vzájemném projednání podle jejich pravé a svobodné vůle a nebyla ujednána v tísní ani za jinak jednostranně nevýhodných podmínek. Na důkaz toho připojují své podpisy.

Za kupujícího: 6.6.2022

Za prodávajícího: 6.6.2022

.....
Vojenské lesy a statky ČR, s.p.
Ing. Roman Vohradský
ředitel s.p.

.....
CARU Praha s.r.o.
Ing. Vladimír Zdražil
jednatel

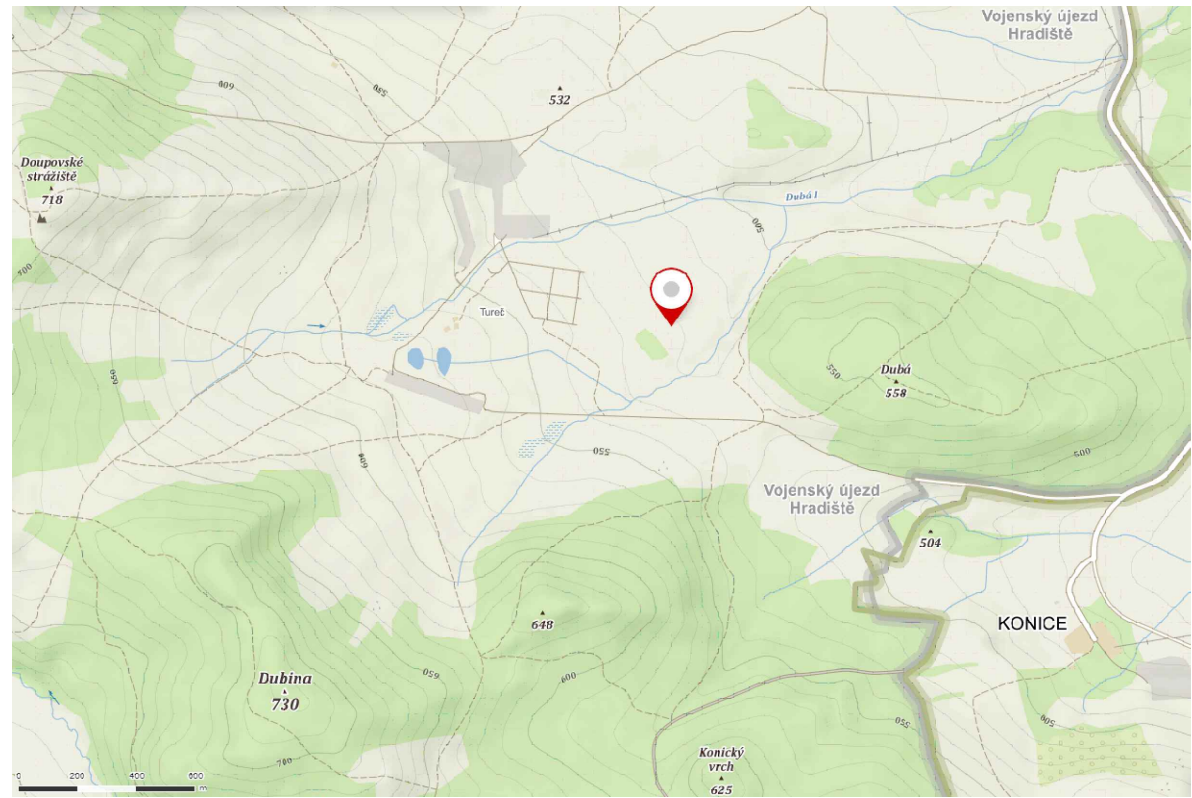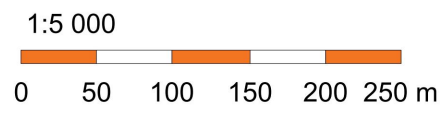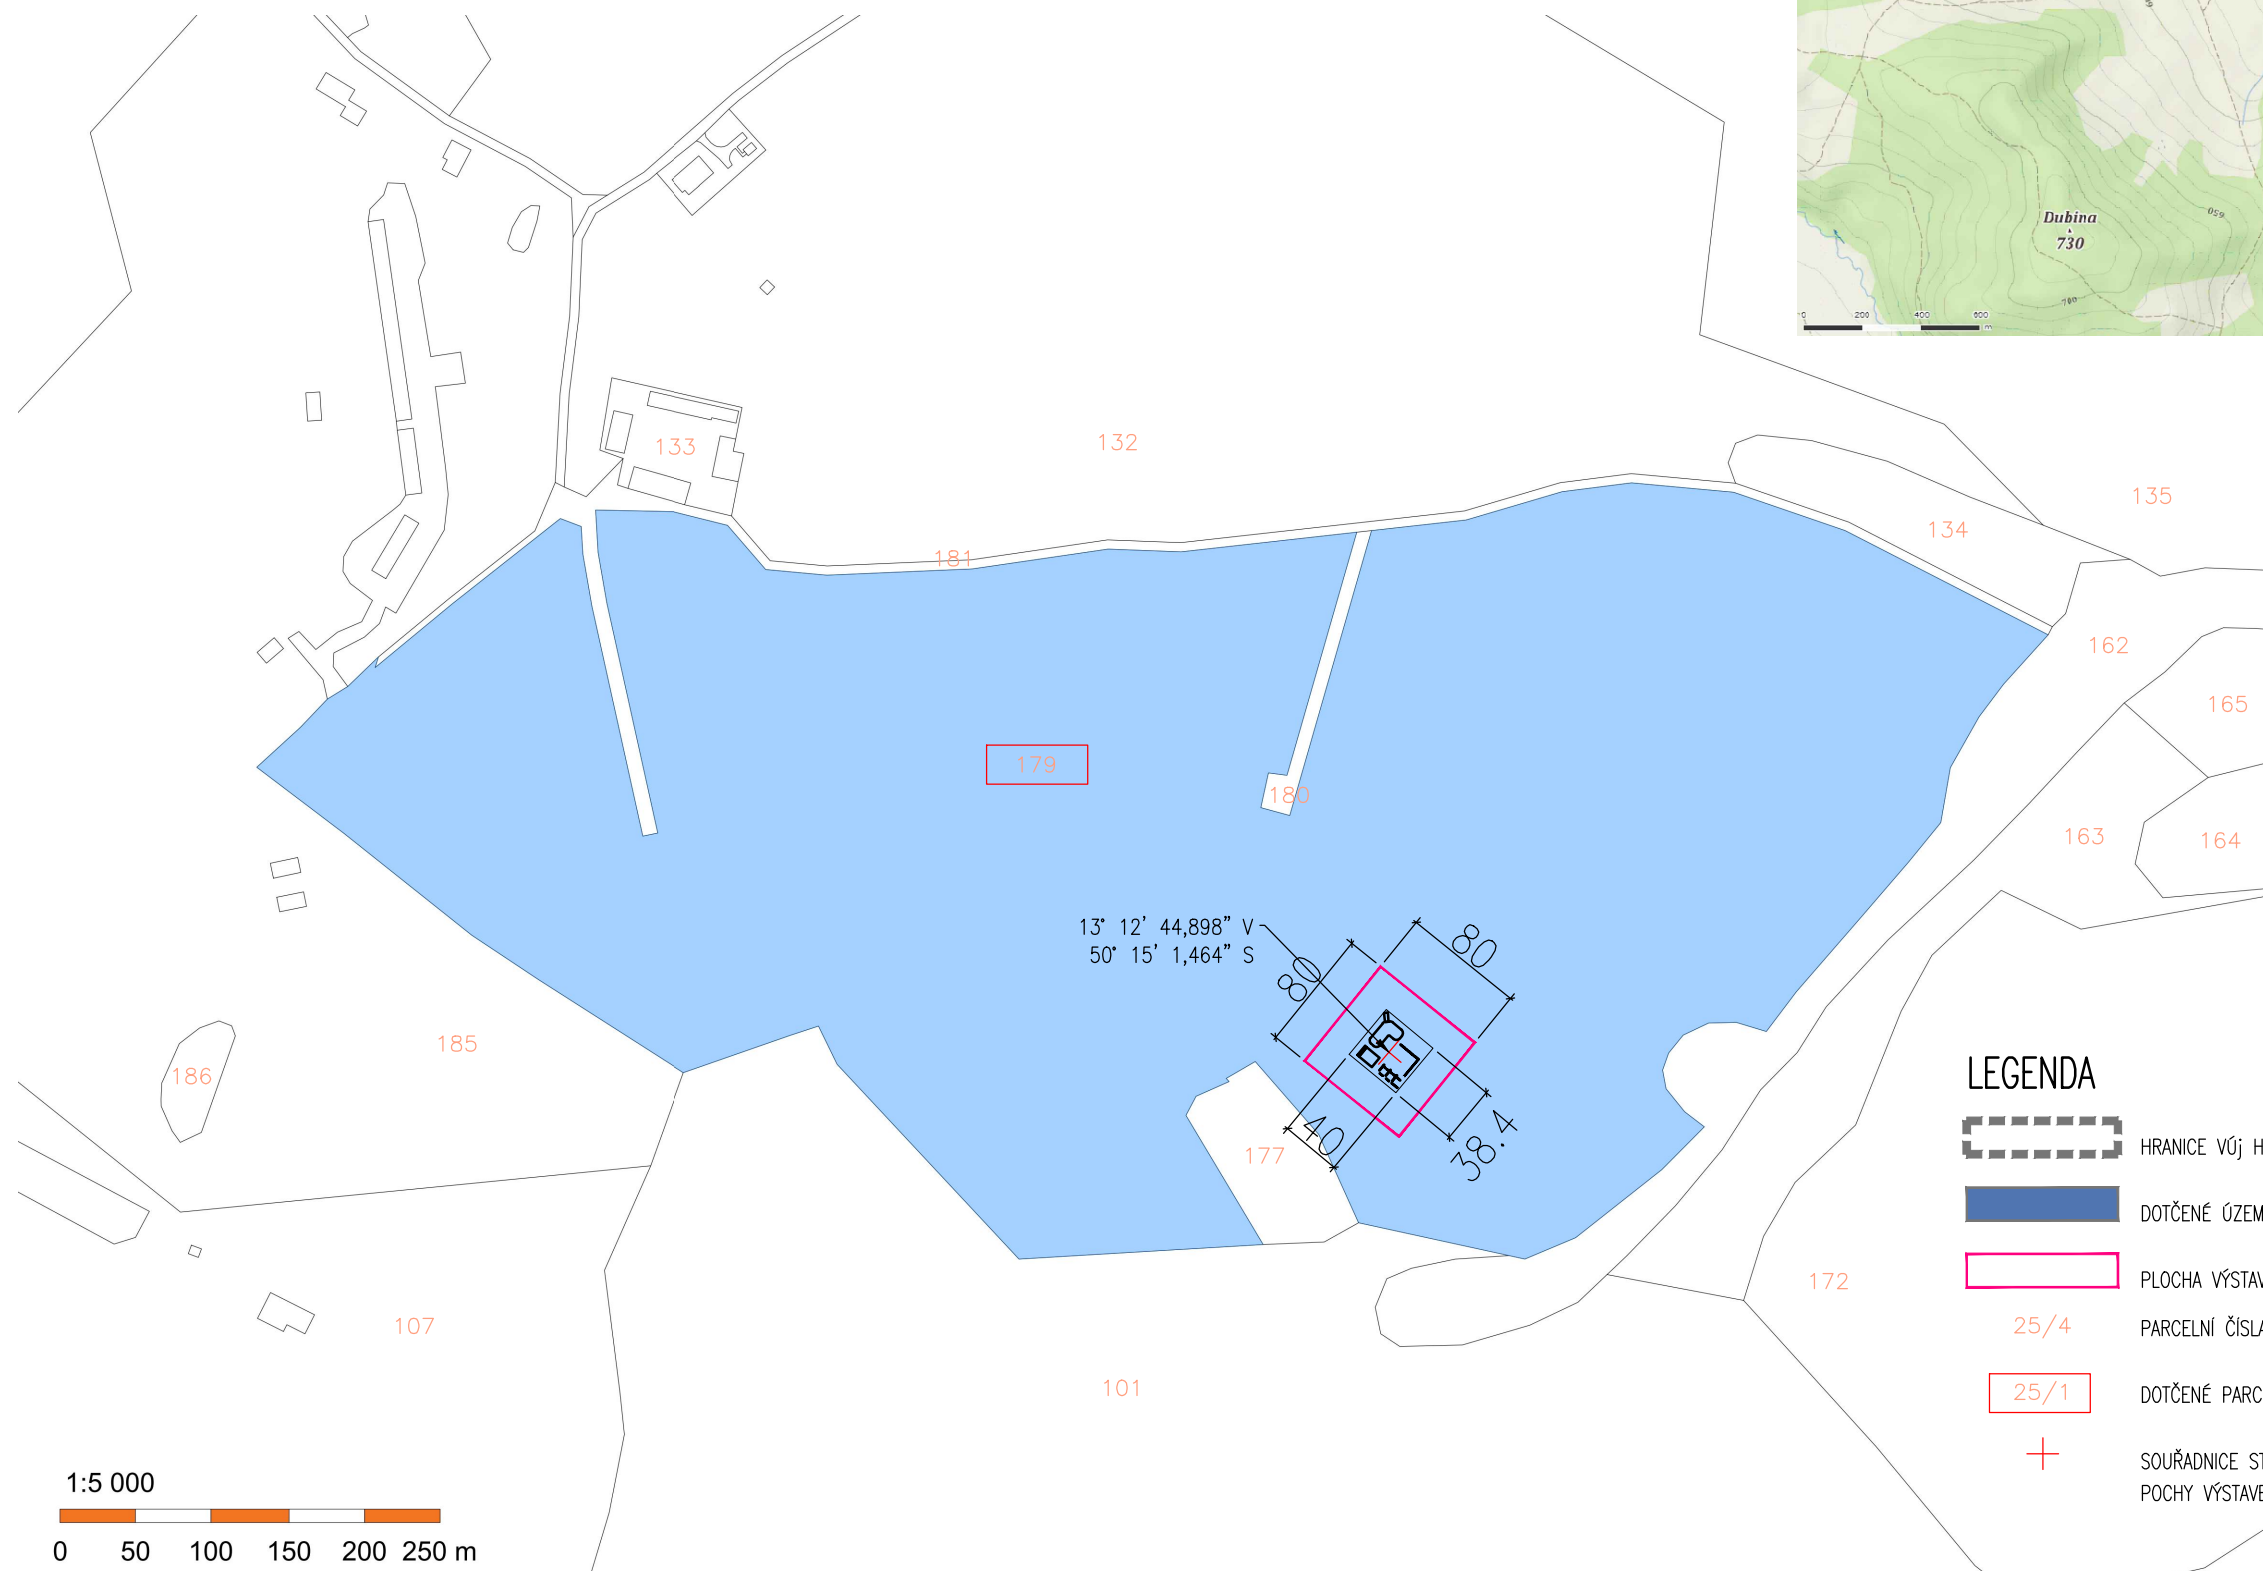

ŠIRŠÍ VZTAHY 1:1000

LEGENDA

- HRANICE VÚJ HRADIŠTĚ
- DOTČENÉ ÚZEMÍ STAVBOU
- PLOCHA VÝSTAVBY BTA
- PARCELNÍ ČÍSLA
- DOTČENÉ PARCELY
- SOUŘADNICE STŘEDU ZAMĚŘOVANÉ POCHY VÝSTAVBY BTA

REVIZE č.: ...	DATUM: .../.../.....
POPIS: ...	



±0 = (BPV)

Tato dokumentace je duševním vlastnictvím ABCD Studio, s.r.o.



AUTORIZACE:	
Č. ZAKÁZKY: 21-004	PARĚ:
DATUM: 11/02/2022	
MĚŘÍTKO: 1:5000	
FORMÁT: 2x44	
GENERÁLNÍ PROJEKTANT:	<p>projekty a povolení staveb</p>
ZODPOVĚDNÁ OSOBA GP:	ABCD Studio, s.r.o., Paříkova 910/11a 190 00 Praha 9, [redacted]
VEDOUČÍ PROJEKTANT ČÁSTI:	ABCD Studio, s.r.o., Paříkova 910/11a 190 00 Praha 9, [redacted]
VYPRACOVAL:	ABCD Studio, s.r.o., Paříkova 910/11a 190 00 Praha 9, [redacted]
INVESTOR:	Vojenské lesy a statky ČR, s.p. Oddělení investic, staveb a projektů Pod Juliskou 1621/5, 160 00 Praha 6

STUPEŇ:
DOKUMENTACE PRO PROVEDENÍ STAVBY

STAVBA:
**BTA VÝCVIKOVÁ CENTRA MO ČR
VOJ. PROSTOR HRADIŠTĚ parc.č.179, k.ú.TUREČ**

ČÁST DOKUMENTACE:	Č. ČÁSTI:
SITUACE STAVBY	C.

NÁZEV VÝKRESU:	Č. VÝKRESU:
KATASTRÁLNÍ SITUAČNÍ VÝKRES	01.

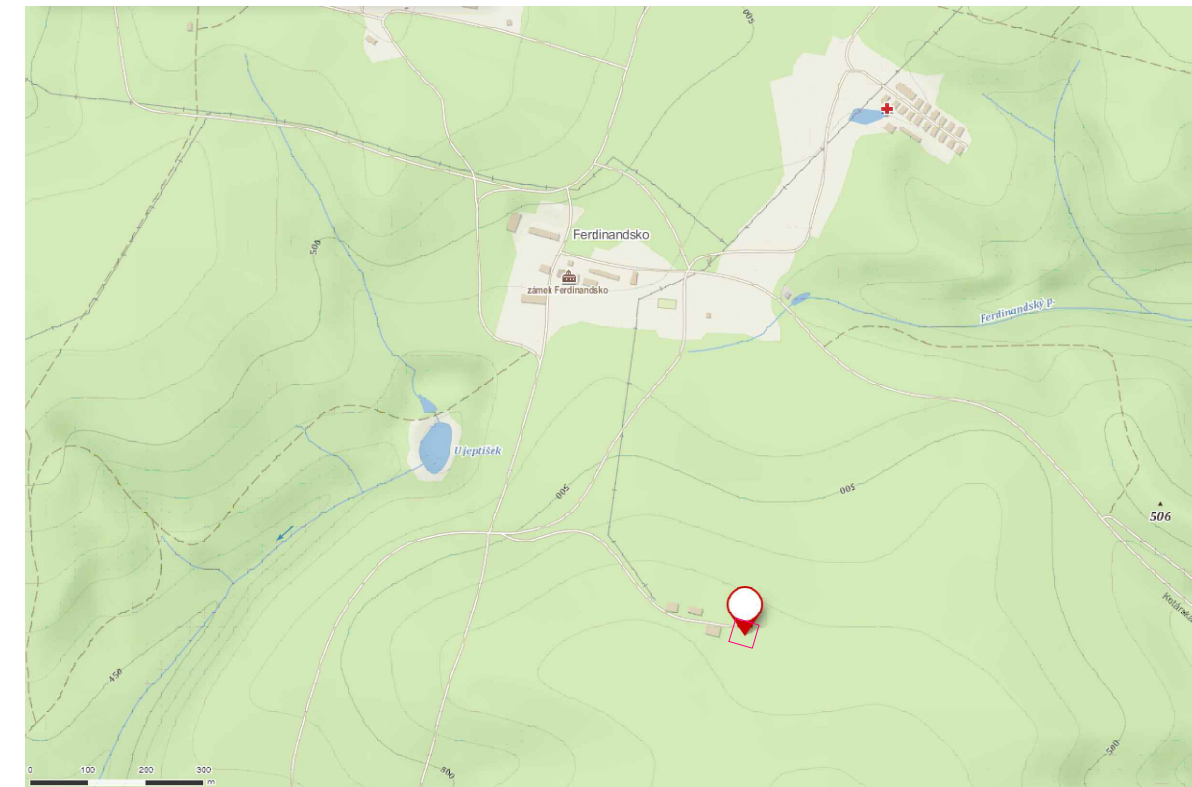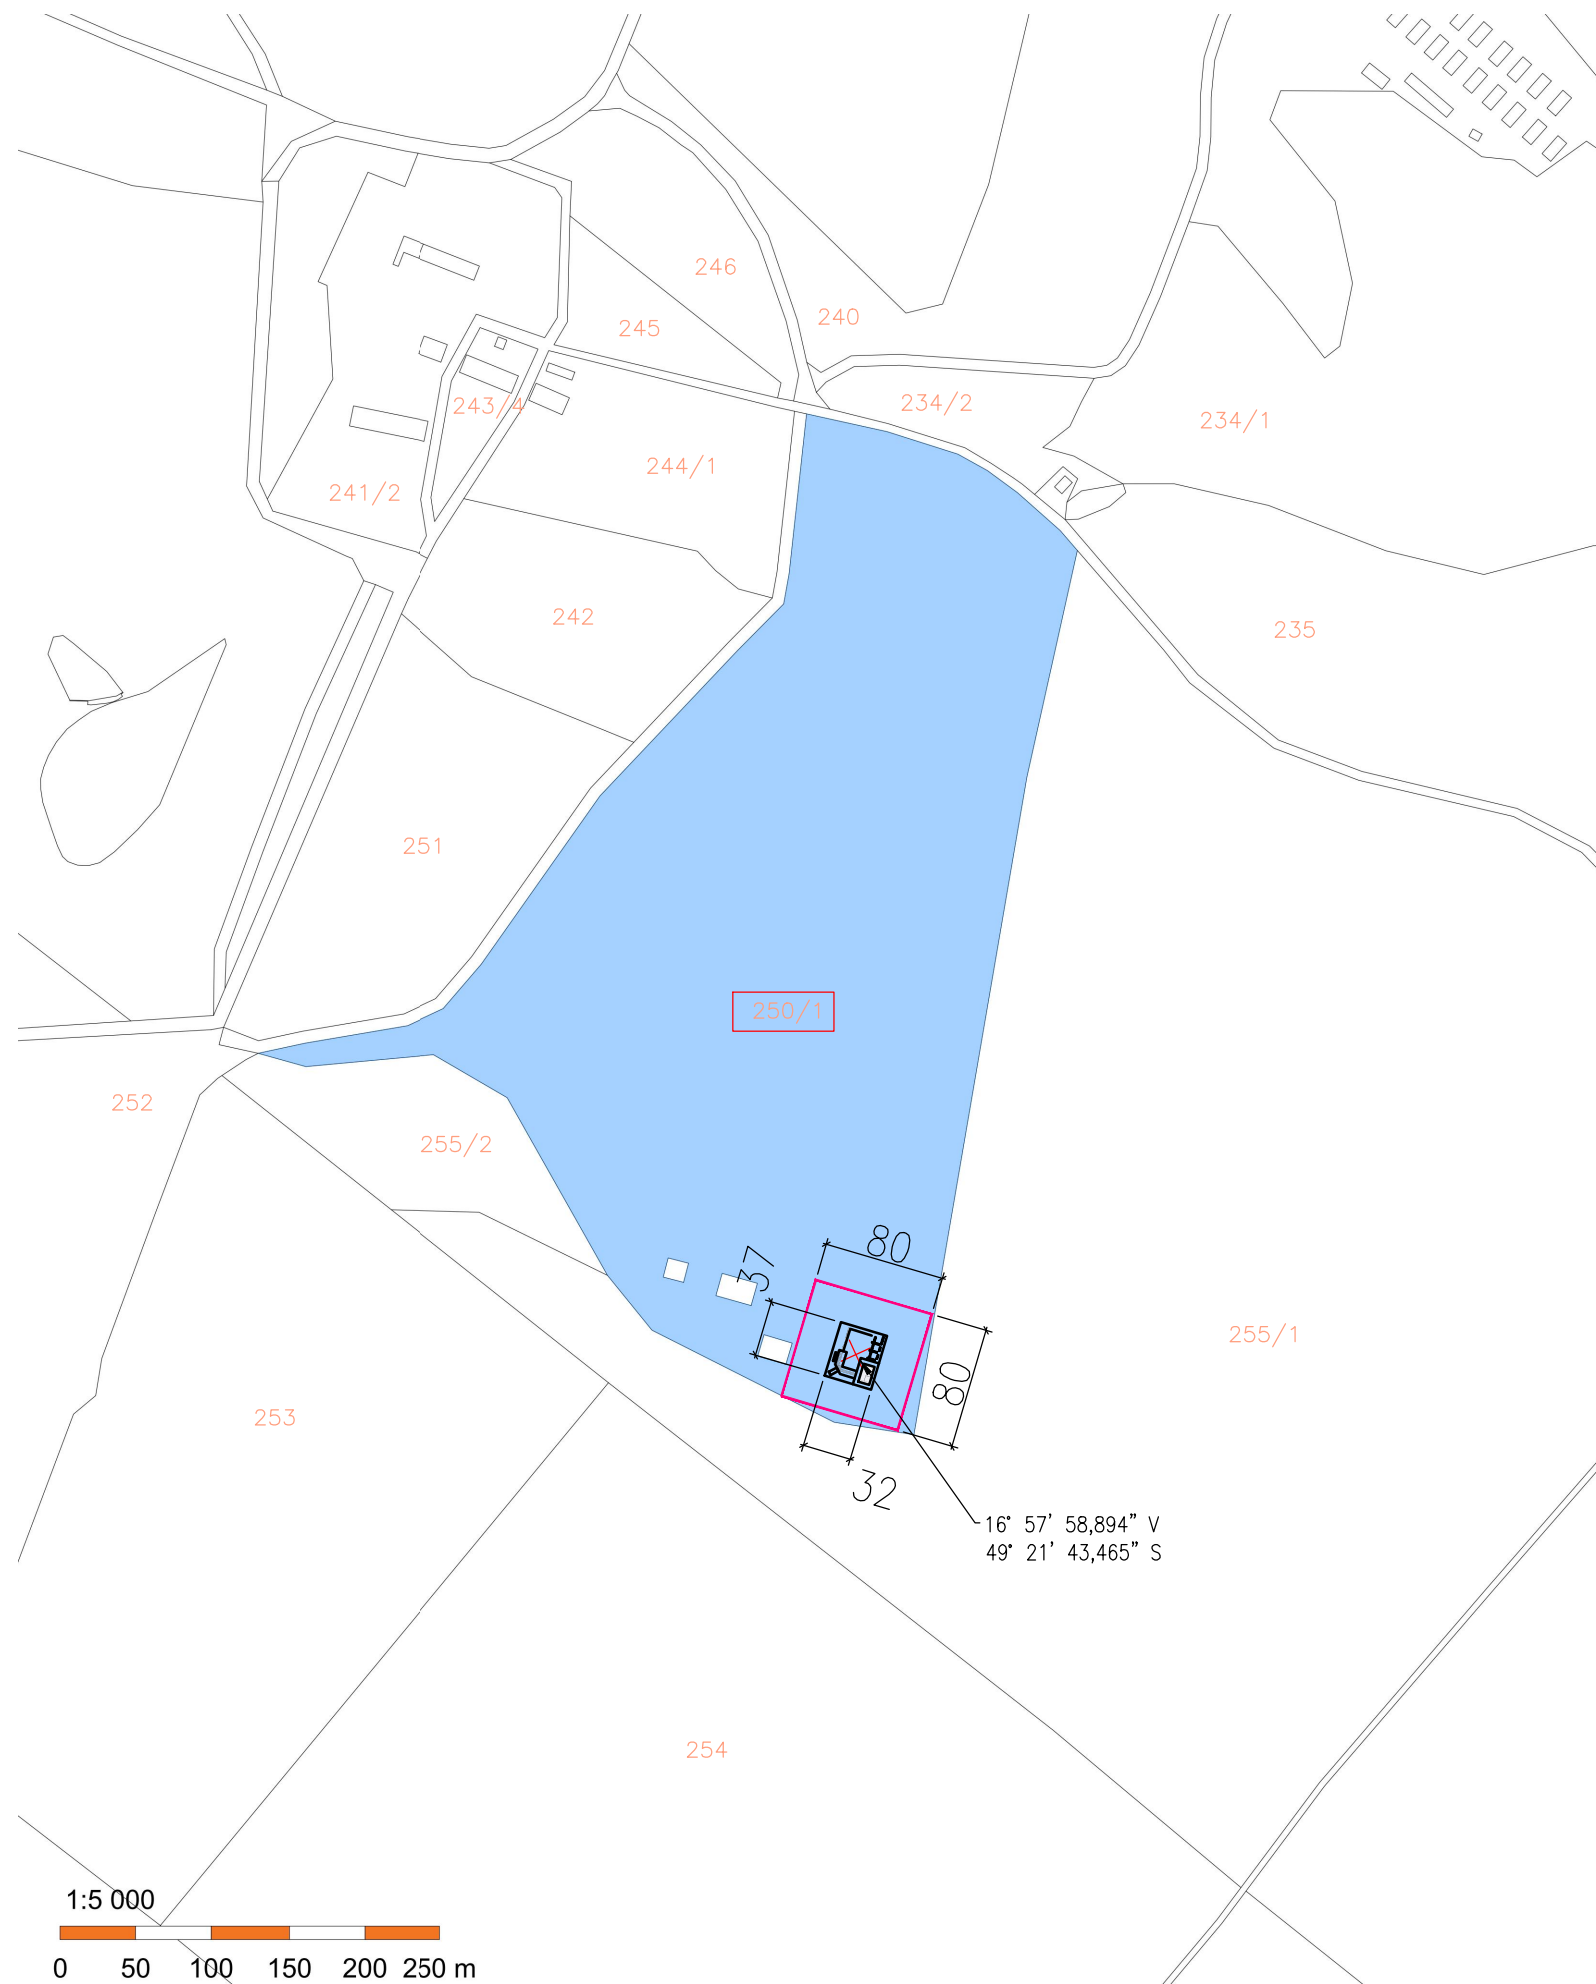


ŠIRŠÍ VZTAHY 1:1000

REVIZE č.: ...	DATUM: .../.../.....
POPIS: ...	






±0 = (BPV)

Tato dokumentace je duševním vlastnictvím ABCD Studio, s.r.o.

AUTORIZACE:	
Č. ZAKÁZKY: 21-004	PARÉ:
DATUM: 22/12/2021	
MĚŘÍTKO: 1:5000	
FORMÁT: 2x44	
GENERÁLNÍ PROJEKTANT:	 projekty a povolení staveb
ZODPOVĚDNÁ OSOBA GP:	ABCD Studio, s.r.o., Paříkova 910/11a 190 00 Praha 9, [redacted]
VEDOUCÍ PROJEKTANT ČÁSTI:	ABCD Studio, s.r.o., Paříkova 910/11a 190 00 Praha 9, [redacted]
VYPRACOVAL:	ABCD Studio, s.r.o., Paříkova 910/11a 190 00 Praha 9, [redacted]
INVESTOR:	Vojenské lesy a statky ČR, s.p. Oddělení investic, staveb a projektů Pod Juliskou 1621/5, 160 00 Praha 6




LEGENDA

-  HRANICE VÚJ BŘEZINA
-  DOTČENÉ ÚZEMÍ STAVBOU
-  PLOCHA VÝSTAVBY BTA
- 25/4 PARCELNÍ ČÍSLA
- 25/1 DOTČENÉ PARCELY
- + SOUŘADNICE STŘEDU PLOCHY VÝSTAVBY BTA

STUPEŇ: DOKUMENTACE PRO SPOLEČNÉ POVOLENÍ

STAVBA: **BTA VÝCVIKOVÁ CENTRA MO ČR VOJ. PROSTOR BŘEZINA, parc.č.250/1, k.ú.KOTÁRY**

ČÁST DOKUMENTACE:	Č. ČÁSTI:
SITUACE STAVBY	C.
NÁZEV VÝKRESU:	Č. VÝKRESU:
KATASTRÁLNÍ SITUAČNÍ VÝKRES	2.

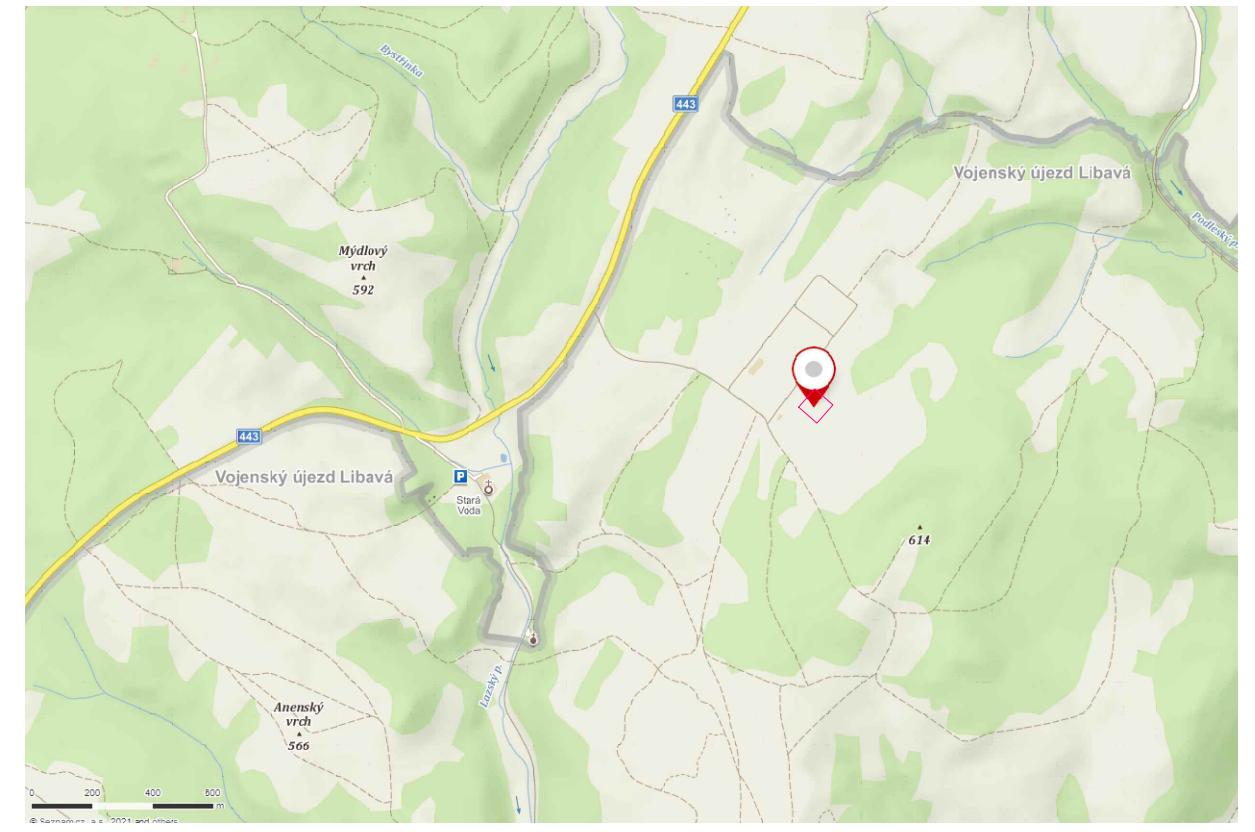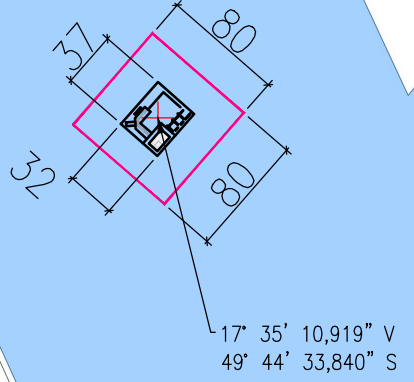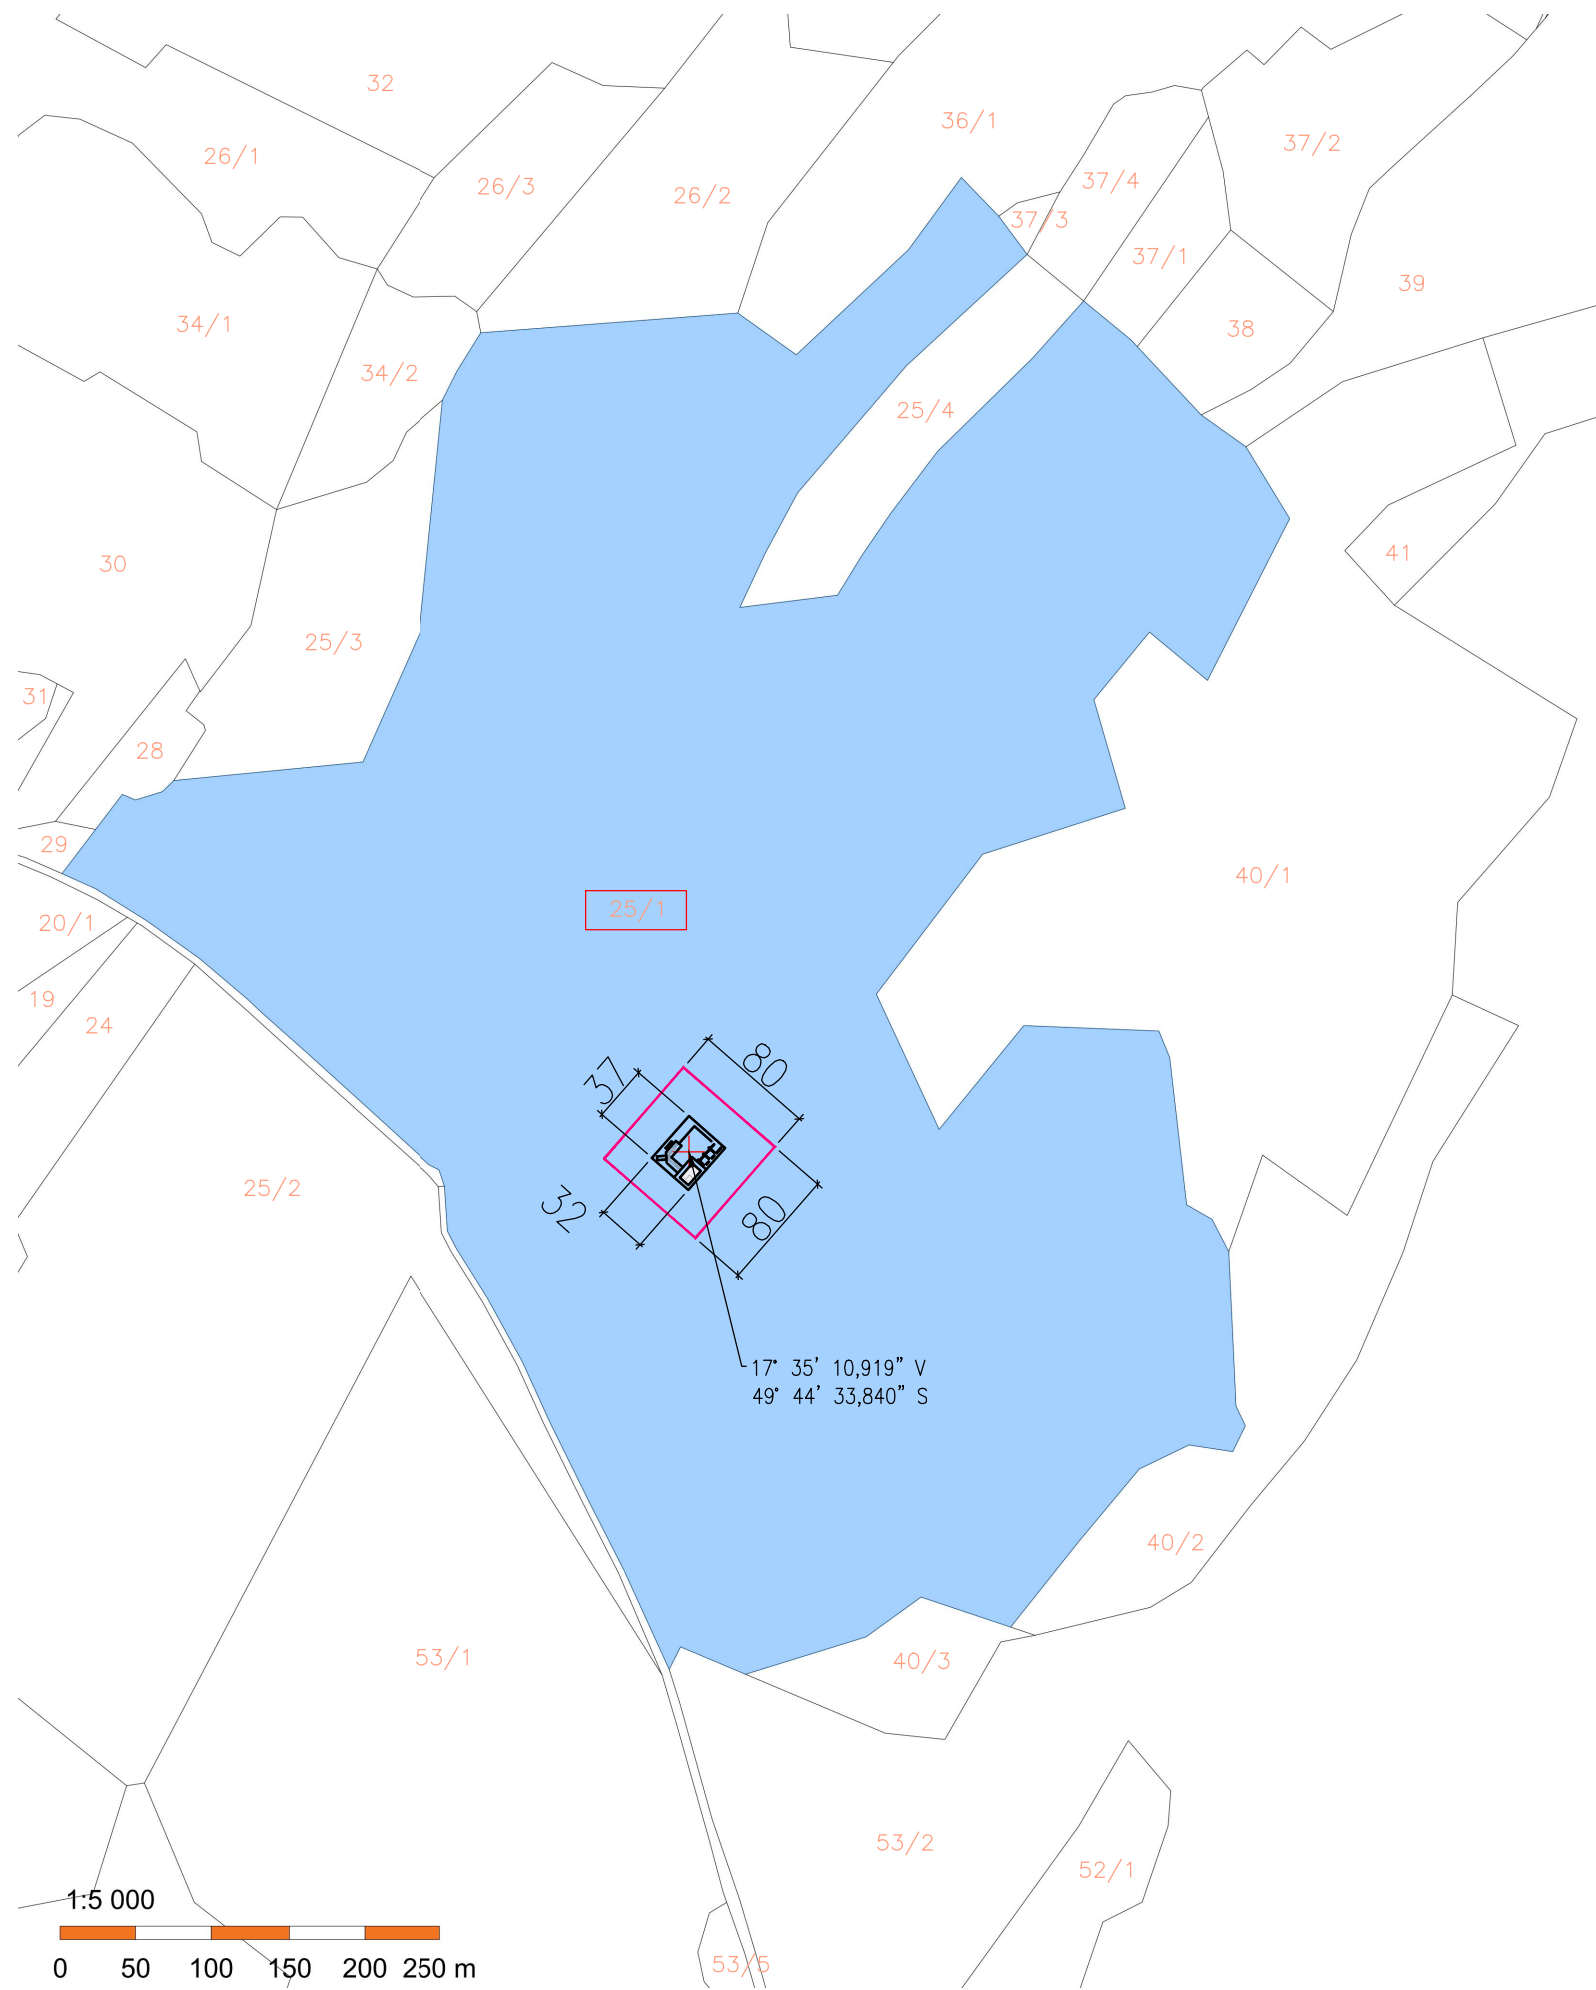

ŠIRŠÍ VZTAHY 1:1000

REVIZE č.: ...	DATUM: .../.../.....
POPIS: ...	



±0 = (BPV)

Tato dokumentace je duševním vlastnictvím ABCD Studio, s.r.o.

AUTORIZACE:	
Č. ZAKÁZKY: 21-004	PARÉ:
DATUM: 22/12/2021	
MĚŘÍTKO: 1:5000	
FORMÁT: 2x44	
GENERÁLNÍ PROJEKTANT:	
ZODPOVĚDNÁ OSOBA GP:	ABCD Studio, s.r.o., Paříkova 910/11a 190 00 Praha 9, [redacted]
VEDOUCÍ PROJEKTANT ČÁSTI:	ABCD Studio, s.r.o., Paříkova 910/11a 190 00 Praha 9, [redacted]
VYPRACOVAL:	ABCD Studio, s.r.o., Paříkova 910/11a 190 00 Praha 9, [redacted]
INVESTOR:	Vojenské lesy a statky ČR, s.p. Oddělení investic, staveb a projektů Pod Juliskou 1621/5, 160 00 Praha 6

LEGENDA

- HRANICE VÚJ LIBAVÁ
- DOTČENÉ ÚZEMÍ STAVBOU
- PLOCHA VÝSTAVBY BTA
- PARCELNÍ ČÍSLA
- DOTČENÉ PARCELY
- SOUŘADNICE STŘEDU PLOCHY VÝSTAVBY BTA

STUPEŇ:
DOKUMENTACE PRO SPOLEČNÉ POVOLENÍ

STAVBA:
BTA VÝCVIKOVÁ CENTRA MO ČR
VOJ. PROSTOR LIBAVÁ parc.č.25/1, k.ú.RUDOLTOVICE

ČÁST DOKUMENTACE:	Č. ČÁSTI:
SITUACE STAVBY	C.
NÁZEV VÝKRESU:	Č. VÝKRESU:
KATASTRÁLNÍ SITUAČNÍ VÝKRES	2.