

## KUPNÍ SMLOUVA

**Zdravotní pojišťovna ministerstva vnitra České republiky,**  
se sídlem Praha 3, Vinohrady, Vinohradská 2577/178, PSČ 130 00,  
IČO: 471 14 304,  
zapsaná v obchodním rejstříku, vedeném Městským soudem v Praze, oddíl A, vložka 7216,  
zastoupena Doc. Ing. Otakarem Smolíkem, CSc., MBA, LL.M., ředitelem divize Morava,

(dále jen jako „**Kupující**“),

**a**

**ENCOFA SERVIS, s.r.o.**  
se sídlem Příční 118/10, Zábřovice, 602 00 Brno  
IČO: 292 56 593  
zapsaná v obchodním rejstříku vedeném u Krajského soudu v Brně, oddíl C, vložka 68730,  
zastoupená Václavem Pejřilem, jednatelem

(dále jen jako „**Prodávající**“),

(Kupující a Prodávající společně též jako „**Smluvní strany**“ nebo jednotlivě jako "**Smluvní strana**" ),

podle ustanovení § 2079 a násl. zákona č. 89/2012 Sb., občanský zákoník, ve znění pozdějších předpisů (dále jen „**Občanský zákoník**“) uzavírají v rámci veřejné zakázky „**Klimatizace Olomouc**“

tuto

## KUPNÍ SMLOUVU

(dále jen „**Smlouva**“)

### Článek I. Předmět Smlouvy

1. Prodávající se zavazuje dodat Kupujícímu klimatizační zařízení (včetně provedení montáže zařízení a zaškolení obsluhy) bez závad dle specifikace uvedené v Příloze č. 1 této Smlouvy (dále jen „**klimatizační zařízení**“) a převést na Kupujícího vlastnické právo ke klimatizačnímu zařízení a Kupující se zavazuje klimatizační zařízení za podmínek stanovených touto Smlouvou převzít a zaplatit Prodávajícímu kupní cenu

2. Prodávající je zejména povinen dodat Kupujícímu řádně a včas klimatizační zařízení, specifikované v Příloze č. 1 této Smlouvy, včetně všech dokladů a dokumentů nutných k jeho provozu.
3. Prodávající se dále zavazuje provést v rámci plnění této Smlouvy služby uvedené v Příloze č. 1 této Smlouvy. Dále se Prodávající zavazuje provádět záruční opravy klimatizačního zařízení po dobu uvedenou v Čl. V. odst. 1 této Smlouvy.

## Článek II. Dodací podmínky

1. Prodávající se zavazuje Kupujícímu dodat klimatizační zařízení dle Čl. I této Smlouvy nejpozději do 60 dnů od nabytí účinnosti této Smlouvy.
2. Kupující je oprávněn odmítnout převzít klimatizační zařízení, bude-li se na něm či jeho částech vyskytovat v okamžiku předání vada či více vad; tím se rozumí také případ, kdy klimatizační zařízení nespĺňuje některý z požadavků, který si Smluvní strany sjednaly v této Smlouvě.
3. Vlastnické právo ke klimatizačnímu zařízení, jeho součástí, příslušenství a nebezpečí škody na věci přechází na Kupujícího předáním klimatizačního zařízení bez vad.
4. Prodávající je povinen dodat klimatizační zařízení v místě plnění, kterým je pracoviště Kupujícího na adrese, Jeremenkova 1157/42A Olomouc, v termínu sjednaném v této Smlouvě v dohodnutém vybavení a bez závad. Předání a převzetí klimatizačního zařízení se uskuteční na základě předávacího protokolu podepsaného zástupci obou Smluvních stran.
5. V souladu s § 6 odst. 4 zákona č. č. 134/2016 Sb., o zadávání veřejných zakázek, ve znění pozdějších předpisů (dále jen „ZZVZ“) se Prodávající zavazuje při plnění předmětu Smlouvy dodržovat povinnosti stanovené Čestným prohlášením Prodávajícího o zajištění sociálně odpovědného plnění (dále jen „**Čestné prohlášení**“). Prodávající se zavazuje:
  - a) Zajistit v rámci plnění této Smlouvy dodržování pracovněprávních předpisů a z nich vyplývajících povinností, zejména odměňování zaměstnanců, dodržování délky pracovní doby, dodržování délky odpočinku, dodržování podmínek BOZP atd., a to pro všechny osoby, které se podílí na plnění předmětu této Smlouvy. Prodávající se zavazuje zajistit dodržování výše uvedeného i u svých poddodavatelů.
  - b) Vůči poddodavatelům se Prodávající zavazuje zajistit srovnatelnou úroveň Objednatelům určených smluvních podmínek s podmínkami této Smlouvy. Dále se Prodávající zavazuje zajistit řádné a včasné plnění finančních závazků svým poddodavatelům, kdy za řádné a včasné plnění se považuje plné uhrazení (vyjma případných sjednaných pozastávek) poddodavatelem vystavených a doručených faktur za plnění poskytnutá k provedení závazků vyplývajících z této Smlouvy, a to vždy do 15 kalendářních dnů od obdržení platby ze strany Kupujícího.

Kupující je oprávněn plnění povinností vyplývajících z tohoto odstavce a Čestného prohlášení kdykoliv kontrolovat, a to i bez předchozího ohlášení Prodávajícímu. Je-li k provedení kontroly potřeba předložení dokumentů, zavazuje se Prodávající k jejich předložení nejpozději do 10 pracovních dnů od doručení výzvy Kupujícího.

### Článek III. Kupní cena

1. Prodávající se zavazuje Kupujícímu klimatizační zařízení specifikované v Čl. I. a v Příloze č. 1 této Smlouvy dodat ve lhůtě a za podmínek stanovených touto Smlouvou za sjednanou kupní cenu (dále jen "**kupní cena**") činí ve výši Kč **1 997 753,-** bez DPH.
2. Smluvní strany se dohodly, že sjednaná kupní cena klimatizačního zařízení je konečná. V ceně předmětu Smlouvy jsou zahrnuty i náklady na provedení montáže klimatizačního zařízení a zaškolení obsluhy klimatizačního zařízení, další služby uvedené v Příloze č. 1 Smlouvy včetně záručních oprav. Kupní cena je uvedena bez DPH. K ceně bude připočtena příslušná DPH ve výši dle právních předpisů, platných k okamžiku uskutečnění zdanitelného plnění.

### Článek IV. Platební podmínky

1. Smluvní strany se dohodly, že kupní cena klimatizačního zařízení bude Kupujícím Prodávajícímu zaplacená takto:
  - a) Kupní cena bude hrazena jednorázově po montáži a předání zařízení do provozu na základě předávacího protokolu a prodávajícím vystavené faktury. Kupující se zavazuje uhradit příslušné faktury včetně DPH.
  - b) Úhrada za plnění se provede v české měně.
  - c) Zálohy Kupující neposkytuje.
  - d) Úhrada bude provedena na základě účetního dokladu vystaveného Prodávajícím, který musí obsahovat požadavky kladené na účetní doklady, náležitosti dle ustanovení § 435 Občanského zákoníku a dohodnuté dle této Smlouvy přesnou specifikaci předmětu dodávky a prováděných činností a jejich cenu, označení bankovního účtu prodejce atd.s lhůtou splatností 21 dnů od data jeho doručení Kupujícímu. Za den úhrady se považuje den odepsání peněžní částky z účtu Kupujícího.
  - e) Účetní doklad je možné zaslat Kupujícímu elektronicky ve formátu PDF prostřednictvím datové schránky ZP MV ČR, kód: 9swaix3. Nedisponuje-li Prodávající datovou schránkou, faktury lze též odeslat na emailovou adresu [info@zpmvcr.cz](mailto:info@zpmvcr.cz). Do předmětu zprávy je třeba uvést text „Fakturace\_OLOV“.
  - f) V případě, že vyúčtování (účetní doklad spolu s oboustranně podepsaným předávacím protokolem dle této Smlouvy) nebude obsahovat náležitosti požadované dle této Smlouvy, je Kupující oprávněn ve lhůtě splatnosti vrátit Prodávajícímu toto vyúčtování neproplacené. V takovém případě je Prodávající povinen vyúčtování opravit nebo vyhotovit nové a zaslat Kupujícímu zpět s novou lhůtou splatnosti, která začne běžet dnem doručení nového nebo opraveného vyúčtování. Po tuto dobu není Kupující v prodlení s placením kupní ceny.



- g) Prodávající, pokud je plátce DPH, prohlašuje, že si je vědom své povinnosti přiznat a zaplatit daň z přidané hodnoty z ceny za poskytnuté zdanitelné plnění dle této Smlouvy dle zákona č. 235/2004 Sb., o dani z přidané hodnoty, v platném znění, a že mu nejsou ke dni uskutečnění zdanitelného plnění dle této Smlouvy známy žádné skutečnosti uvedené v § 109 zákona č. 235/2004 Sb., které by splnění těchto povinností bránily.
- h) Prodávající je dle zákona č. 320/2001 Sb., o finanční kontrole ve veřejné správě a o změně některých zákonů (zákon o finanční kontrole), ve znění pozdějších předpisů, osobou povinnou spolupůsobit při výkonu finanční kontroly prováděné v souvislosti s úhradou zboží nebo servisní péče z veřejných výdajů.
- i) Každý účetní doklad musí kromě náležitostí uvedených v písm. d), případně e), tohoto článku obsahovat číslo 000004-000/2022-09 pod kterým je Smlouva evidována u Kupujícího.

## Článek V.

### Záruční podmínky a práva z vadného plnění

1. Prodávající poskytuje na klimatizační zařízení specifikované v Čl. I. a Příloze č. 1 této Smlouvy záruku za jakost v tomto rozsahu:
  - **36 měsíců**
2. Záruka se řídí záručními podmínkami vydanými výrobcem a Prodávajícím, pokud není ve Smlouvě dohodnuto jinak. Pokud dojde k rozporu mezi záručními podmínkami a ujednáním v této Smlouvě, má ujednání ve Smlouvě přednost.
3. Záruční doba začíná běžet ode dne převzetí klimatizačního zařízení Kupujícím. Veškeré vady v rámci záruční doby musí být uplatněny u Prodávajícího bez zbytečného odkladu po jejich zjištění.
4. Prodávající je povinen neprodleně po oznámení vady zahájit činnost směřující k odstranění reklamované vady v co nejkratším možném termínu, nejpozději však musí být vada odstraněna do pěti (5) pracovních dnů od zahájení reklamačního řízení, pokud se Smluvní strany nedohodnou jinak.
5. Ohledně vad plnění dle této Smlouvy se Smluvní strany zavazují postupovat v souladu s ustanoveními § 2099 a násl. Občanského zákoníku.

## Článek VI.

### Ochrana informací

1. Smluvní strany se dohodly, že veškeré informace, které se Prodávající dozvěděl v rámci uzavírání a plnění této Smlouvy, tvořící její obsah, a informace, které Prodávajícímu Kupující sdělí nebo jinak vyplynou z plnění Smlouvy, musí být Prodávajícím dle vůle Kupujícího utajeny (dále jen „**důvěrné informace**“). Prodávající nesmí důvěrné informace použít pro jiné účely než pro poskytnutí plnění dle této Smlouvy, nesmí je zveřejnit ani poskytnout jiné osobě. Uvedené ustanovení se nevztahuje na obsah Smlouvy, jejich příloh a případných dodatků.



2. Smluvní strany se dohodly, že Prodávající nesdělí důvěrné informace třetí osobě a přijme taková opatření, která znemožní jejich přístupnost třetím osobám. Ustanovení předchozí věty se nevztahuje na případy, kdy:
  - a) má Prodávající opačnou povinnost stanovenou zákonem,
  - b) se takové důvěrné informace stanou veřejně známými či dostupnými jinak, než porušením povinností vyplývajících z tohoto článku, nebo
  - c) Kupující dá k zpřístupnění konkrétní důvěrné informace souhlas.

## Článek VII. Smluvní pokuty a úrok z prodlení

1. V případě, že Prodávající bude v prodlení s řádným dodáním klimatizačního zařízení ve sjednaném termínu dodání podle Čl. II. odst. 1 této Smlouvy, je Kupující oprávněn požadovat na Prodávajícím zaplacení smluvní pokuty za prodlení ve výši 0,05 % z kupní ceny nedodaného klimatizačního zařízení s DPH za každý i započatý den prodlení.
2. V případě prodlení Prodávajícího s odstraněním vady ve lhůtě uvedené v Čl. V. odst. 4 této Smlouvy, je Kupující oprávněn požadovat po Prodávajícím zaplacení smluvní pokuty ve výši 1 000 Kč za každý i započatý den prodlení,
3. V případě, že Prodávající nesplní jakoukoliv svoji další povinnost upravenou touto Smlouvou, na kterou byl Kupujícím předem upozorněn a na kterou nelze použít speciální ustanovení této Smlouvy o smluvní pokutě, je Kupující oprávněn požadovat na Prodávajícím smluvní pokutu ve výši 5 000 Kč za každý jednotlivý zjištěný případ porušení povinnosti.
4. V případě porušení povinnosti Prodávajícího podle Čl. VI této Smlouvy je Prodávající povinen uhradit Kupujícímu smluvní pokutu 100 000 Kč za každý jednotlivý případ porušení povinnosti.
5. Pro případ prodlení Kupujícího se zaplacením kupní ceny na základě důvodně a řádně vystaveného účetního dokladu ve lhůtě jeho splatnosti je Prodávající oprávněn požadovat po Kupujícím zaplacení úroku z prodlení ve výši 0,05 % z dlužné částky za každý i započatý den prodlení.
6. Celková výše smluvních pokut není omezena limitem z dohodnuté ceny dle Čl. III. této Smlouvy. Ve všech případech platí, že úhradou smluvní pokuty není dotčeno právo na náhradu škody způsobené porušením povinnosti, na kterou se smluvní pokuta vztahuje.
7. Pokud je Prodávající v prodlení s placením smluvní pokuty, je povinen zaplatit Kupujícímu úrok z prodlení ve výši 0,05 % z neuhrazené smluvní pokuty za každý i započatý den prodlení.
8. Smluvní pokuta a úrok z prodlení jsou splatné do 30 dnů po doručení oznámení o uložení smluvní pokuty nebo úroku z prodlení druhé Smluvní straně. Kupující si vyhrazuje právo volby způsobu úhrady smluvní pokuty, a to včetně možnosti jednostranného zápočtu proti splatné pohledávce Prodávajícího vůči Kupujícímu.

## Článek VIII. Zánik závazku

1. Závazkový vztah dle této Smlouvy lze ukončit dohodou Smluvních stran v písemné formě, přičemž účinky zrušení Smlouvy nastanou k okamžiku stanovenému v takovéto dohodě.
2. V případě, že jedna ze Smluvních stran podstatně poruší povinnosti z této Smlouvy, může druhá Smluvní strana od Smlouvy odstoupit. Pro účely této Smlouvy se podstatným porušením Smlouvy rozumí zejména:
  - a) prodlení Prodávajícího s řádným dodáním klimatizačního zařízení déle než 1 měsíc po sjednaném termínu dodání dle Čl. II. odst. 1 této Smlouvy,
  - b) dodání klimatizačního zařízení v rozporu v požadavkem Kupujícího podle této Smlouvy a Přílohy č. 1 této Smlouvy,
  - c) prodlení Kupujícího s úhradou s řádně a oprávněně vystaveného vyúčtování déle než 2 měsíce ode dne jeho splatnosti.
3. Kupující je dále oprávněn odstoupit od Smlouvy:
  - a) jestliže bylo vůči Prodávajícímu zahájeno insolvenční řízení nebo Prodávající vstoupil do likvidace,
  - b) v případě, že Prodávajícímu bude rozhodnutím správce daně přidělen status nespolehlivého plátce,
  - c) v případě porušení povinnosti Prodávajícího podle Čl. II. odst. 5 této Smlouvy.
  - d) v případě porušení povinnosti Prodávajícího podle Čl. V. této Smlouvy.
4. Odstoupení od Smlouvy musí být učiněno písemně. Odstoupení od Smlouvy je účinné okamžikem doručení projevu vůle jedné Smluvní strany směřujícího k odstoupení od Smlouvy druhé Smluvní straně.
5. Pokud dojde k odstoupení od Smlouvy jako celku, mají Smluvní strany nárok na vypořádání vzájemných pohledávek vzniklých do dne odstoupení od Smlouvy.
6. Účinky odstoupení od Smlouvy se netýkají účinků, práv a závazků upravených v člancích VII. a IX. této Smlouvy.

## Článek IX. Uveřejňovací povinnost

1. Prodávající prohlašuje, že si je vědom toho, že Kupující jako povinný subjekt dle zákona č. 340/2015 Sb., o zvláštních podmínkách účinnosti některých smluv, uveřejňování těchto smluv a o registru smluv (zákon o registru smluv), ve znění pozdějších předpisů (dále jen "**zákon o registru smluv**") je povinen uveřejnit v Registru smluv, jehož správcem je Ministerstvo vnitra, tuto Smlouvu, včetně jejích případných změn a dodatků, za splnění podmínek k uveřejnění dle zákona o registru smluv, a s uveřejněním Smlouvy v plném znění/kromě částí výslovně označených, které spadají pod výjimky z uveřejnění dle zákona o registru smluv, souhlasí.

Kupní smlouva – Zdravotní pojišťovna ministerstva vnitra České republiky – ENCOFA SERVIS, s.r.o.



ISO 9001

ISO 9001

Zdravotní pojišťovna ministerstva vnitra České republiky,  
se sídlem: Vínohradská 2577/178, 130 00 Praha 3, IČ 47114304,  
zapsána v obchodním rejstříku, vedeném Městským soudem v Praze oddíl A, vložka 7216  
Kód pojišťovny 211, infolinka: 844 211 211, e-mail: info@zpmvcr.cz, www.zpmvcr.cz

2. Kupující se zavazuje Smlouvu uveřejnit ve lhůtě do 15 dnů od jejího uzavření v Registru smluv. Prodávající je povinen po uplynutí této lhůty, nejpozději do 20 dnů ode dne, kdy byla Smlouva uzavřena, v Registru smluv ověřit, zda Kupující Smlouvu řádně uveřejnil, a pokud se tak nestalo, je povinen Smlouvu uveřejnit sám a o této skutečnosti informovat Kupujícího.
3. Prodávající prohlašuje, že si je vědom toho, že Kupující jako zadavatel veřejné zakázky, jež je předmětem této Smlouvy, je povinen, v souladu s ustanovením § 219 odst. 3 ZZVZ uveřejnit na svém profilu výši skutečně uhrazené ceny za plnění Smlouvy, v souladu s podmínkami a ve lhůtách stanovených ZZVZ včetně všech případně dalších povinností Kupujícího stanovených ZZVZ.

## **Článek X. Závěrečná ustanovení**

1. Tato Smlouva nabývá platnosti dnem podpisu poslední ze Smluvních stran a účinnosti dnem uveřejnění v Registru smluv dle Čl. IX. odst. 2 této Smlouvy. Za datum uzavření Smlouvy se považuje podpis Smlouvy druhou Smluvní stranou. Prodávající je povinen zahájit plnění dle Čl. I. této Smlouvy teprve poté, co bude Smlouva uveřejněna.
2. Smluvní strany se dohodly, že jejich práva a povinnosti založené touto Smlouvou se řídí obsahem Smlouvy. V otázkách neupravených touto Smlouvou se řídí obecně závaznými právními předpisy, zejména pak Občanským zákoníkem. Smluvní strany se ve smyslu § 1 odst. 2 Občanského zákoníku odchylují od ustanovení § 2050 Občanského zákoníku, jehož režim se pro vztahy Prodávajícího a Kupujícího dle této Smlouvy nepoužije.
3. Smluvní strany se dohodly, že spory, které by případně vznikly ze Smlouvy nebo v souvislosti s ní, jakož i otázky její platnosti či neplatnosti nebo jejího vzniku a zániku budou přednostně řešeny dohodou Smluvních stran. Pokud nebudou vyřešeny dohodou Smluvních stran, budou řešeny příslušnými soudy České republiky, přičemž pro místní příslušnost je rozhodný obecný soud Kupujícího.
4. Je-li anebo stane-li se některé z ustanovení této Smlouvy částečně nebo zcela právně neplatným, neúčinným nebo nesrozumitelným, není tím porušena platnost a účinnost ostatních ustanovení Smlouvy. Smluvní strany se zavazují takové ustanovení bez zbytečného odkladu, nejpozději do 30 dnů od okamžiku, kdy se o této skutečnosti dozvěděly, nahradit jiným ustanovením nejbližší odpovídajícím právnímu a ekonomickému účelu původního ustanovení.
5. Veškerá oznámení vyplývající z této Smlouvy budou, pokud není v této Smlouvě výslovně sjednáno jinak, předána osobně proti podpisu, potvrzujícímu jejich převzetí nebo zaslána doporučeně poštou na adresu druhé Smluvní strany uvedenou v záhlaví této Smlouvy. Písemnost se považuje za doručenou, i když se adresát o uložení nedozvěděl, a to 5. (slovy: pátým) dnem po jejím odeslání. To platí i v případě, že nebyla doručena na změněnou adresu bydliště nebo sídla, pokud ji příslušná Smluvní strana druhé Smluvní straně písemně neoznámí.
6. Tato Smlouva může být měněna nebo doplňována pouze na základě písemných očíslovaných dodatků podepsaných oběma Smluvními stranami.




7. Kontaktní osoby Smluvních stran:

Kontaktní osoba Kupujícího:

Telefon:

e-mail:

korespondenční adresa:

 


Kontaktní osoba Prodávajícího:

Telefon:

e-mail:

korespondenční adresa:

 


8. Prodávající na sebe v souladu s ustanovením § 1765 odst. 2 Občanského zákoníku přebírá nebezpečí změny okolností, nedohodnou-li se Smluvní strany dohody jinak. Tímto však nejsou nikterak dotčena práva Smluvních stran upravená v této Smlouvě.
9. Tato Smlouva je sepsána ve 2 vyhotoveních, každé s platností originálu, přičemž Prodávající obdrží 1 vyhotovení a Kupující 1 vyhotovení.
10. Po přečtení textu Smlouvy Smluvní strany prohlašují, že obsah Smlouvy odpovídá jejich vůli a ujednání a že Smlouvu uzavřely svobodně, vážně, a že tato Smlouva představuje jejich úplnou dohodu v této věci, což stvrzují svým podpisem.
11. Nedílnou součástí této Smlouvy jsou následující přílohy:

Příloha č. 1 – Projektová dokumentace

Příloha č. 2 – Rozpočet

V Praze dne 6-06-2022

Kupující:

 

Zdravotní pojišťovna ministerstva vnitra  
České republiky,  
Doc. Ing. Otakar Smolík, CSc., MBA, LL.M.  
ředitel divize Morava

V Brně dne 27.5.2022

Prodávající:



Václav Pejřil  
jednatel

Kupní smlouva – Zdravotní pojišťovna ministerstva vnitra České republiky – ENCOFA SERVIS, s.r.o.



ISO 9001




ISO 9001

Zdravotní pojišťovna ministerstva vnitra České republiky,  
se sídlem: Vinohradská 2577/178, 130 00 Praha 3, IČ 47114304,  
zapsána v obchodním rejstříku, vedeném Městským soudem v Praze oddíl A, vložka 7216  
Kód pojišťovny 211, infolinka: 844 211 211, e-mail: info@zpmvcr.cz, www.zpmvcr.cz



Příloha č. 1 ke Kupní smlouvě

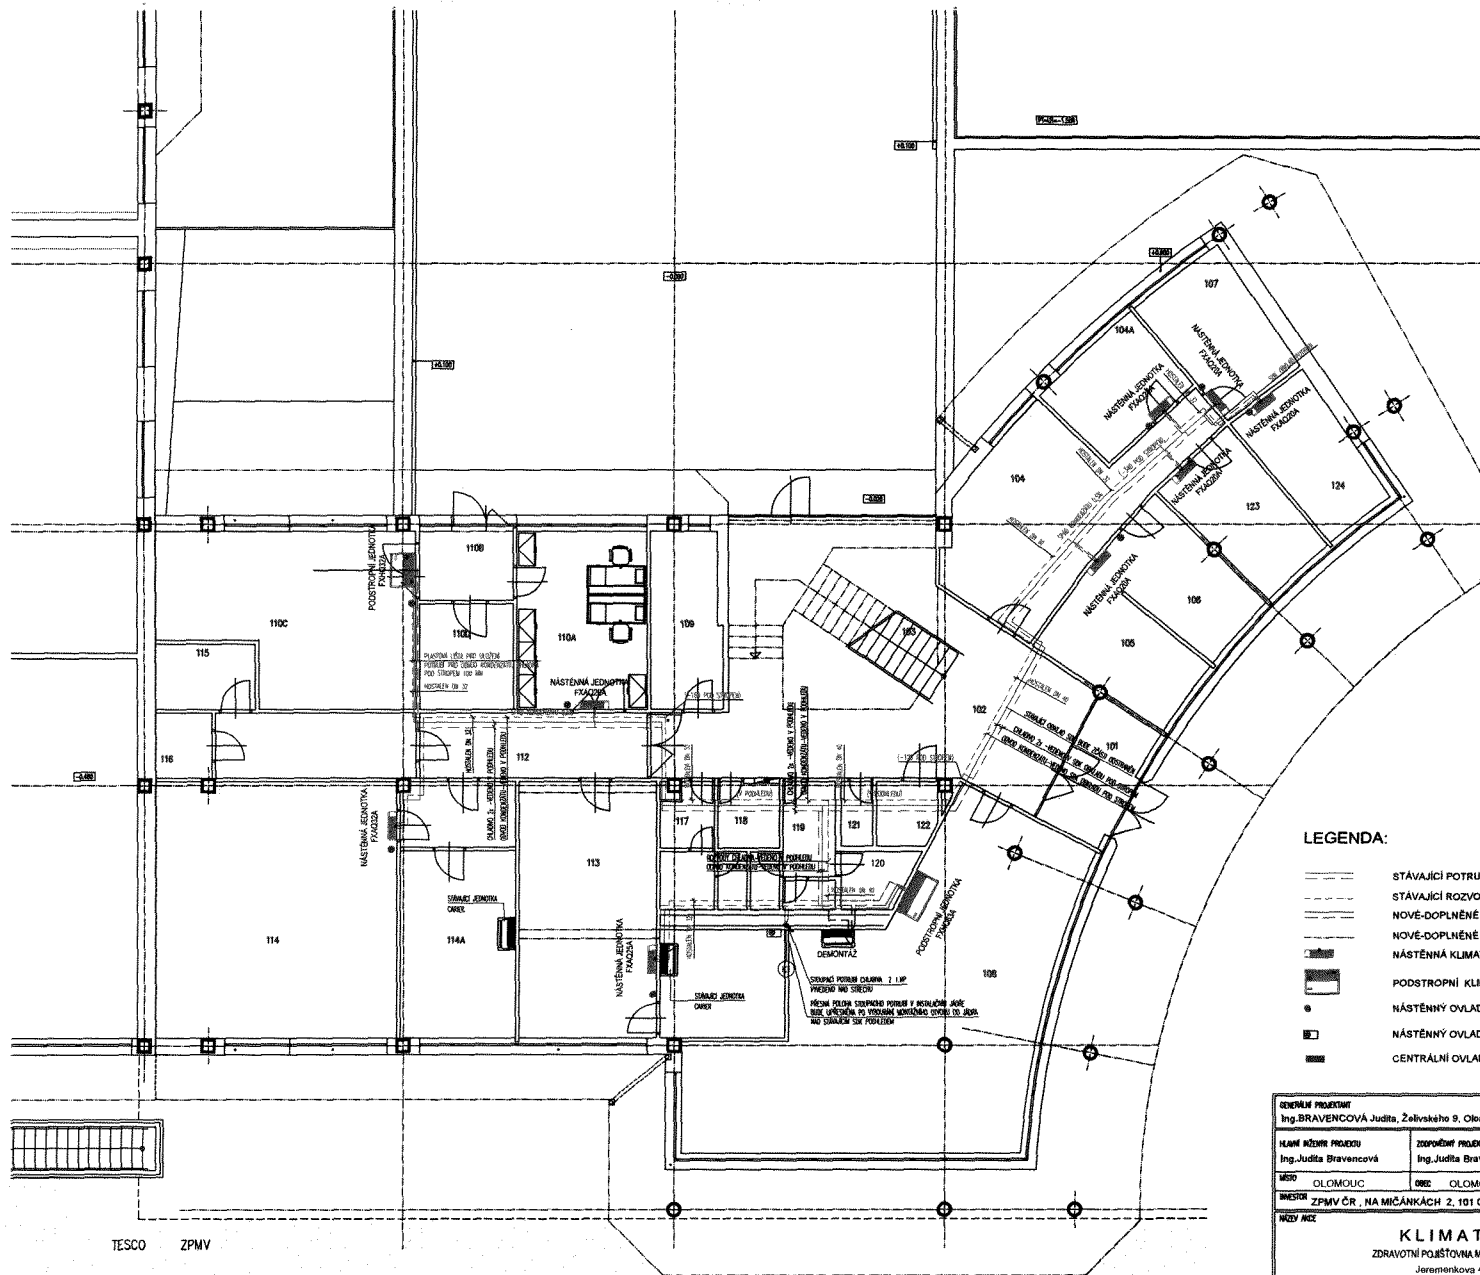

LEGENDA STÁVAJÍCÍCH MÍSTNOSTÍ

ČÍSLO MÍSTNOSTI	CELK. MĚŘENÍ	POVRCH	POVLAK	CELK. EPRAVA POKRYTÍ
100	VÝSTUP	7,80	CELK. POKR. CI	KAL. DOK.
102	CHODBA	42,20	KAL. HLÁVA	KAJ. DOK.
103	SCHODIŠTĚ	0,40	KAL. HLÁVA	KAL. DOK.
104	KANCELÁŘ	24,87	HODRČEK	KAJ. KOBROVÝ DOK.
104A	KANCELÁŘ	0,88	HODRČEK	KAJ. KOBROVÝ DOK.
105	KANCELÁŘ	10,40	HODRČEK	KAJ. KOBROVÝ DOK.
106	KANCELÁŘ	10,88	HODRČEK	KAJ. KOBROVÝ DOK.
107	KANCELÁŘ	11,33	HODRČEK	KAJ. KOBROVÝ DOK.
108	KANCELÁŘ	26,72	HODRČEK	KAJ. KOBROVÝ DOK.
109	SKLAD	9,53	PVC	P1 PVC LÉTA
110	CHODBA	21,24	HODRČEK	KAJ. KOBROVÝ DOK.
112	KANCELÁŘ	20,18	HODRČEK	KAJ. KOBROVÝ DOK.
114	KANCELÁŘ	20,40	HODRČEK	KAJ. KOBROVÝ DOK.
115	TEPL. MĚŘENÍ - UT	4,80	PVC	P1 PVC LÉTA
116	TEPL. MĚŘENÍ - EL	2,70	PVC	P1 PVC LÉTA
117	WC MĚŘ.	8,20	HEB. HLÁVA	HEB. DOK. V-2000
118	SKL. MĚŘENÍ	2,20	HEB. HLÁVA	HEB. DOK. V-2000
119	WC ŽENY	0,40	HEB. HLÁVA	HEB. DOK. V-2000
120	OBLOŽENÁ KEMBA	3,97	HEB. HLÁVA	HEB. DOK. V-2000
121	SPEKNA	1,83	HEB. HLÁVA	HEB. DOK. V-2000
122	WC VYKONÁNÍ	2,20	HEB. HLÁVA	HEB. DOK. V-2000
123	KANCELÁŘ	12,50	HODRČEK	KAJ. KOBROVÝ DOK.
124	KANCELÁŘ	9,77	HODRČEK	KAJ. KOBROVÝ DOK.

LEGENDA MÍSTNOSTÍ


ČÍSLO MÍSTNOSTI	CELK. MĚŘENÍ	POVRCH	POVLAK	CELK. EPRAVA POKRYTÍ	POVLAK
110A	KANCELÁŘ	17,84	HODRČEK	KAJ. KOBROVÝ DOK.	
110B	VÝSTUP	4,44	PVC	P1 PVC LÉTA	
110C	SKLAD	20,88	PVC	P1 PVC LÉTA	MUSOVÝ OKLAD STŘEŠNÍ
110D	SKLAD	7,24	PVC	P1 PVC LÉTA	

LEGENDA:

- STÁVAJÍCÍ POTRUBÍ CHLADIVA VEDENÉ V PODHLEDU
- - - STÁVAJÍCÍ ROZVODY POTRUBÍ PRO ODVOD KONDENZÁTU VEDENÉ V PODHLEDU
- NOVĚ-DOPLNĚNÉ POTRUBÍ CHLADIVA VEDENÉ V PODHLEDU
- - - NOVĚ-DOPLNĚNÉ POTRUBÍ PRO ODVOD KONDENZÁTU VEDENÉ V PODHLEDU
- NÁSTĚNNÁ KLIMATIZAČNÍ JEDNOTKA DAIKIN FAKX
- PODSTROPNÍ KLIMATIZAČNÍ JEDNOTKA DAIKIN FXHO
- NÁSTĚNNÝ OVLÁDAČ DAIKIN MADOKA
- NÁSTĚNNÝ OVLÁDAČ DAIKIN MADOKA-protažení nové kabeláže
- CENTRALNÍ OVLÁDAČ DAIKIN MADOKA

OBSAHLÉ PROJEKTY Ing. BRAVENCOVÁ Judita, Želivského 9, Olomouc 772 00, IČO: 47187688, DIČ: CZ7154205344			
HLAVNÍ NÁČRŤ PROJEKTU Ing. Judita Bravencová	ZODPOVĚDNÝ PROJEKTANT Ing. Judita Bravencová	PROJEKTANT SPECIÁLČE Ing. Judita Bravencová	ING. BRAVENCOVÁ JUDITA autorský technický v oboru úřadování výtahů a vzduchotechnika Želivského 9, Olomouc 772 00 IČO: 47187688 DIČ: CZ7154205344
MĚRO OLOMOUČ	OBEC OLOMOUČ	OBJ. OLOMOUCKÝ	
MĚSTO ZPMV ČR, NA MIČÁNKÁCH 2, 101 00 PRAHA 10	MĚRNO 1:100		
NÁZEV MĚR <b>KLIMATIZACE</b> ZDRAVOTNÍ POLŠTVOVNA MINISTERSTVA VNITRA ČR Jeremenkova 42A, Olomouc			SRVN 02/2022
PŮDORYS 1.N.P			OBJ CHLazení staveb
			STRUŠ DPS
			Řeš. ústn D.1.4.2
			Řeš. výtah 02

TESCO ZPMV

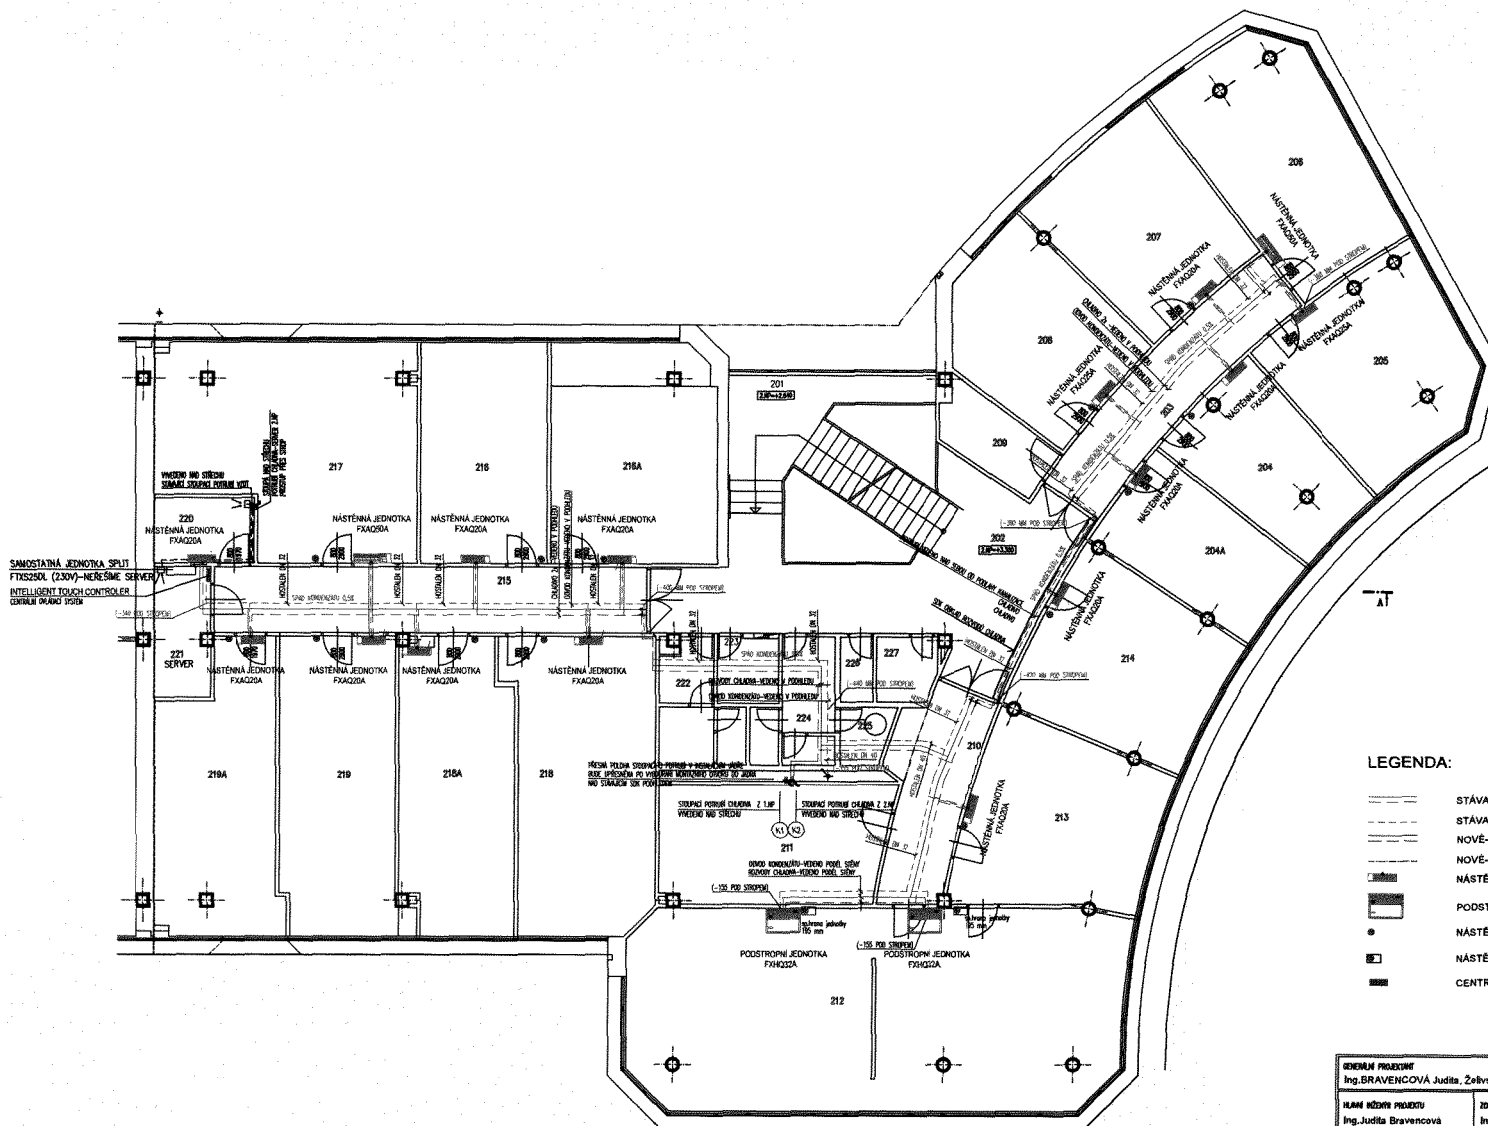


LEGENDA MÍSTNOSTI

ČÍSLO MÍSTNOSTI	ČÍSLO MÍSTNOSTI	PLŮCHA	POVLAK	STĚNA	STĚNA PODKROVÍ	PODLAŽNÍ
201	CHODBA	17,53	KAM. DL.	KALD.	KAM. DL.	
202	CHODBA	35,86	KAM. HLÁVA	HD	KAM. DL.	
203	CHODBA	15,88	KOBENEČ	HD	KOBENEČOVÝ DSKL	
204	KANCELÁŘ	33,79	KOBENEČ	HD	KOBENEČOVÝ DSKL	
205	KANCELÁŘ	35,28	KOBENEČ	HD	KOBENEČOVÝ DSKL	
206	KANCELÁŘ	36,87	KOBENEČ	HD	KOBENEČOVÝ DSKL	
207	KANCELÁŘ	26,88	KOBENEČ	HD	KOBENEČOVÝ DSKL	
208	KANCELÁŘ	26,42	KOBENEČ	HD	KOBENEČOVÝ DSKL	
209	ŠKOLN.	6,46	PVC	PL	PVC LÉTA	
210	CHODBA	12,82	KOBENEČ	HD	KOBENEČOVÝ DSKL	
211	ŠKOLN.	26,39	PVC	PL	PVC LÉTA	
212	KANCELÁŘ	26,48	KOBENEČ	HD	KOBENEČOVÝ DSKL	
213	KANCELÁŘ	26,81	KOBENEČ	HD	KOBENEČOVÝ DSKL	
214	KANCELÁŘ	26,80	KOBENEČ	HD	KOBENEČOVÝ DSKL	
215	CHODBA	25,42	KOBENEČ	HD	KOBENEČOVÝ DSKL	
216	KANCELÁŘ	30,00	KOBENEČ	HD	KOBENEČOVÝ DSKL	
217	KANCELÁŘ	35,82	KOBENEČ	HD	KOBENEČOVÝ DSKL	
218	KANCELÁŘ	35,87	KOBENEČ	HD	KOBENEČOVÝ DSKL	
219	KANCELÁŘ	26,78	KOBENEČ	HD	KOBENEČOVÝ DSKL	
220	TECH. MÍSTNOST - UP	4,29	PVC	PL	PVC LÉTA	
221	TECH. MÍSTNOST - SB	5,81	PVC	PL	PVC LÉTA	
222	HE. HLAV.	6,28	HEB. HLÁVA	KT	HEB. DSKL. W-2000	PODLAŽNÍ W-2000
223	ČL. ROZVÝVKA	3,10	HEB. HLÁVA	KT	KOBENEČOVÝ DSKL	K.B. ZA LAMEL. POHLAD W-2000
224	HE. HLAV.	4,42	HEB. HLÁVA	KT	HEB. DSKL. W-2000	PODLAŽNÍ W-2000
225	ČL. ROZVÝVKA	5,11	HEB. HLÁVA	KT	HEB. DSKL. W-2000	PODLAŽNÍ W-2000
226	ŠKOLN.	1,88	HEB. HLÁVA	KT	HEB. DSKL. W-2000	PODLAŽNÍ W-2000
227	ŠKOLN.	5,83	PVC	PL	PVC LÉTA	

LEGENDA:

- STÁVAJÍCÍ POTRUBÍ CHLADIVA VEDENÉ V POHLEDU
- STÁVAJÍCÍ ROZVODY POTRUBÍ PRO ODVOD KONDENZÁTU VEDENÉ V POHLEDU
- - - NOVÉ-DOPLNĚNÉ POTRUBÍ CHLADIVA VEDENÉ V POHLEDU
- - - NOVÉ-DOPLNĚNÉ POTRUBÍ PRO ODVOD KONDENZÁTU VEDENÉ V POHLEDU
- NÁSTĚNNÁ KLIMATIZAČNÍ JEDNOTKA DAIKIN FXAQ
- PODSTROPNÍ KLIMATIZAČNÍ JEDNOTKA DAIKIN FXHQ
- NÁSTĚNNÝ OVLADAČ DAIKIN MADOKA
- NÁSTĚNNÝ OVLADAČ DAIKIN MADOKA-protážení nové kabeláže
- CENTRÁLNÍ OVLADAČ DAIKIN MADOKA

<b>VEDENÍ PROJEKTU</b> Ing. BRAVENCOVÁ JUDITA, Želivského 9, Olomouc 772 00, IČO: 47187889, DIČ: CZ154205344			
<b>HLAVNÍ MÍSTNOSTI PROJEKTU</b> Ing. Judita Bravencová	<b>ZODPOVĚDNÝ PROJEKTANT</b> Ing. Judita Bravencová	<b>PROJEKTANT SPECIFIKACE</b> Ing. Judita Bravencová	Ing. BRAVENCOVÁ JUDITA autorizovaný technik v oboru ústřední vytápění a vzduchotechnika Želivského 9, Olomouc 772 00 IČO: 47187889 DIČ: CZ154205344
MĚSTO: OLOMOUC	OBEC: OLOMOUC	NAHRA: OLOMOUCKÝ	
PROJEKTOR: ZPMV ČR, NA MIČANKÁCH 2, 101 00 PRAHA 10	MĚŘÍTKO: 1:100		
<b>MNOZY NČE</b> <b>KLIMATIZACE</b> ZDRAVOTNÍ POJÁSTOVNA MINISTERSTVA VNITRA ČR Jeremenkova 42A, Olomouc		DATUM: 02/2022 ČÁST: CHLazení STAVEB STAVBA: DPS	
PŮDORYS 2.NP		ČÍSLO ČÁSTI: D.1.4.2	ČÍSLO VÝKRESU: 03

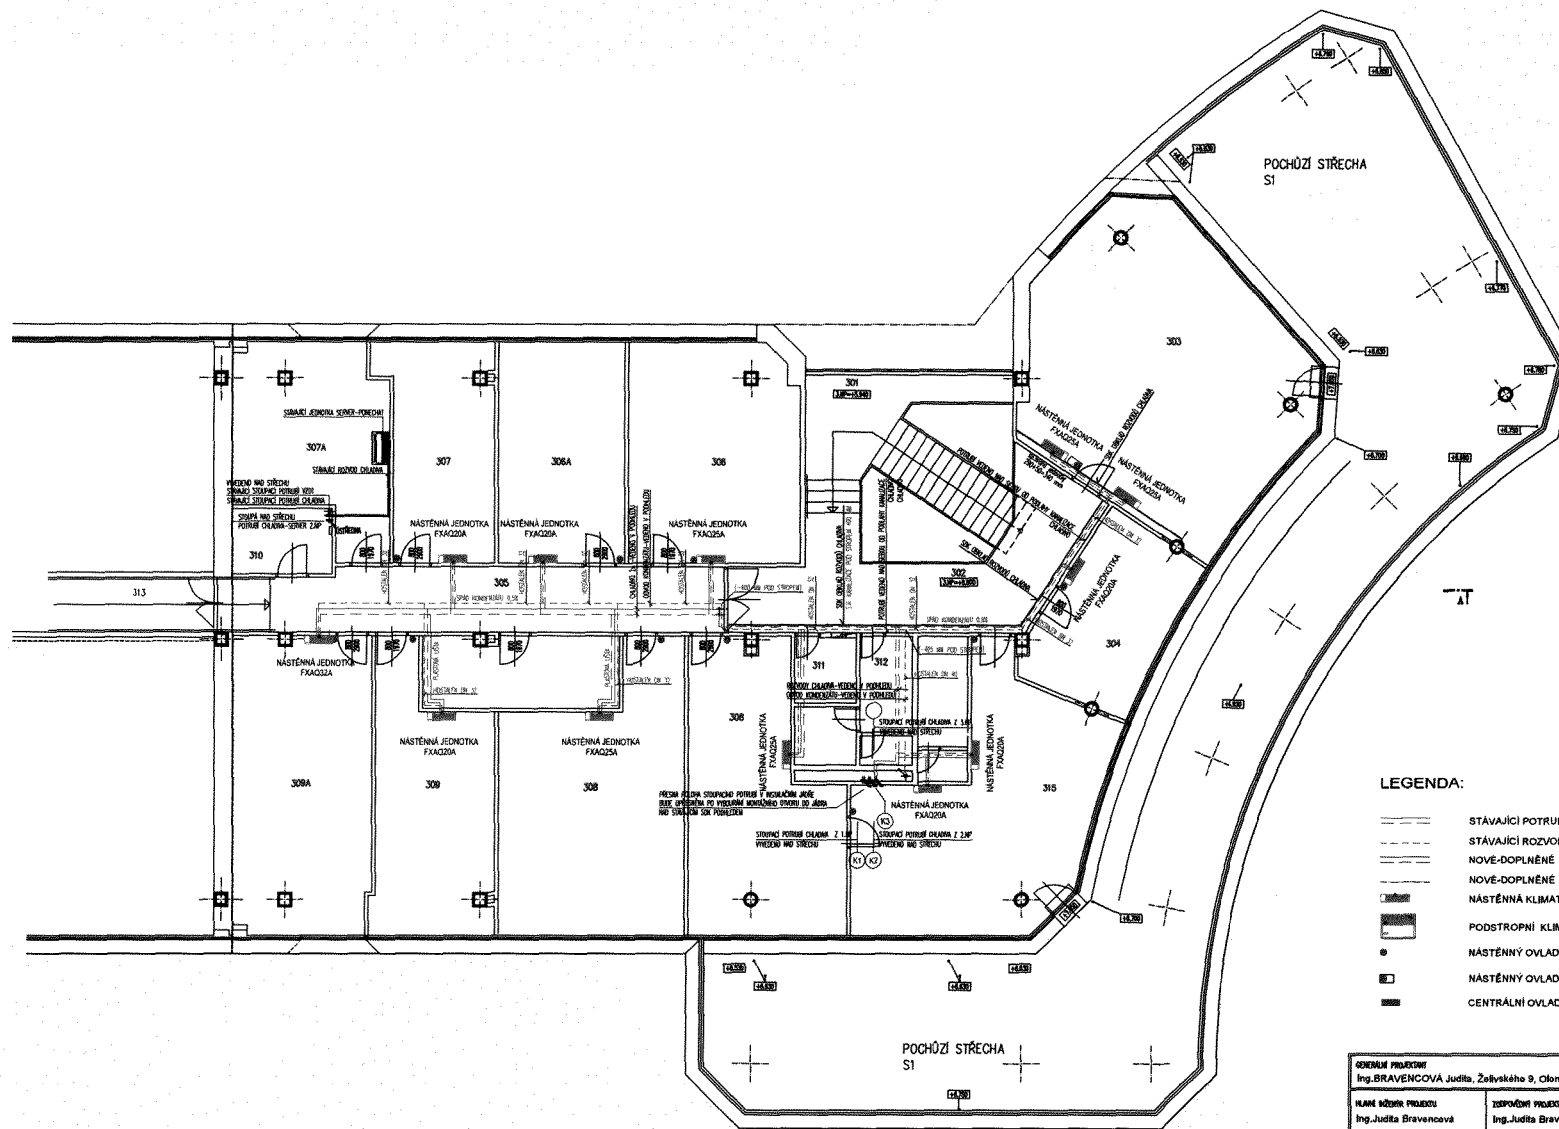

LEGENDA MÍSTNOSTI

ČÍSLO MÍSTNOSTI	NÁZEV MÍSTNOSTI	PLŮŠŤ [m²]	POVL. JEDN.	ODN.	ODN. POKRYTÍ	POVL. JEDN.
300	ROZVEDNA	17,15	ODN. B.	KLAD	KAN. SÁL	
302	CHODBA	34,81	KAN. BLAŽBA	W2	KAN. SÁL	
303	KANCELAR	34,81	KANCELAR	W2	KANCELAROVÝ SÁL	
304	KANCELAR	31,48	KANCELAR	W2	KANCELAROVÝ SÁL	
305	CHODBA	33,57	KANCELAR	W2	KANCELAROVÝ SÁL	
306	KANCELAR	30,18	KANCELAR	W2	KANCELAROVÝ SÁL	
307	KANCELAR	30,17	KANCELAR	W2	KANCELAROVÝ SÁL	
308	KANCELAR	33,57	KANCELAR	W2	KANCELAROVÝ SÁL	
309	KANCELAR	33,57	KANCELAR	W2	KANCELAROVÝ SÁL	
310	KANCELAR	33,57	KANCELAR	W2	KANCELAROVÝ SÁL	
311	ODN. MESTNOST - W2	1,48	PAK	W2	PAK. JEDN.	
312	ODN. MESTNOST - W2	1,48	PAK	W2	PAK. JEDN.	
313	WC	7,98	W2	BLAŽBA	W2	W2 ZA LAMEL. POKRYTÍ V-200
314	WC	7,98	W2	BLAŽBA	W2	W2 ZA LAMEL. POKRYTÍ V-200
315	SPALOVNA CHODBA	13,68	KANCELAR	W2	KANCELAROVÝ SÁL	

LEGENDA:


- STÁVAJÍCÍ POTRUBÍ CHLADIVA VEDENÉ V PODHLEDU
- STÁVAJÍCÍ ROZVODY POTRUBÍ PRO ODVOD KONDENZÁTU VEDENÉ V PODHLEDU
- NOVÉ-DOPLNĚNÉ POTRUBÍ CHLADIVA VEDENÉ V PODHLEDU
- NOVÉ-DOPLNĚNÉ POTRUBÍ PRO ODVOD KONDENZÁTU VEDENÉ V PODHLEDU
- NÁSTĚNNÁ KLIMATIZAČNÍ JEDNOTKA DAIKIN FIAQ
- PODSTROPNÍ KLIMATIZAČNÍ JEDNOTKA DAIKIN FXHQ
- NÁSTĚNNÝ OVLADAČ DAIKIN MADOKA
- NÁSTĚNNÝ OVLADAČ DAIKIN MADOKA-protáčení nové kabeláže
- CENTRÁLNÍ OVLADAČ DAIKIN MADOKA

**GENERÁLNÍ PROJEKCE**  
 Ing. BRAVENCOVÁ JUDITA, Žalovského 9, Olomouc 772 00, IČO: 47187889, DIČ: CZ7154205344

HLAVNÍ KONTAKT PRŮJEKTU Ing. JUDITA BRAVENCOVÁ	ZASTUPUJÍCÍ PRŮJEKTU Ing. JUDITA BRAVENCOVÁ	PRŮJEKTU SPECIÁLNÍK Ing. JUDITA BRAVENCOVÁ	ING. BRAVENCOVÁ JUDITA autofotozarytný inženýr v oboru ústřední vytápění a vzduchotechnika Žalovského 9, Olomouc 772 00 IČO: 47187889 DIČ: CZ7154205344
MĚSTO OLOMOUC	OBEC OLOMOUC	OKRES OLOMOUCKÝ	
PROJEKT ZPMV ČR, NA MIČÁNKÁCH 2, 101 00 PRAHA 10	MĚŘÍTKO 1:100		

**KLIMATIZACE**  
 ZRAVOTNÍ POČÍSTOVNA MINISTERSTVA VNITRA ČR  
 Jatečníkova 42A, Olomouc

PROJEKTANT DPS	ČÍSLO ČÁSTI D.1.4.2	ČÍSLO VÝKRESU 04
-------------------	------------------------	---------------------

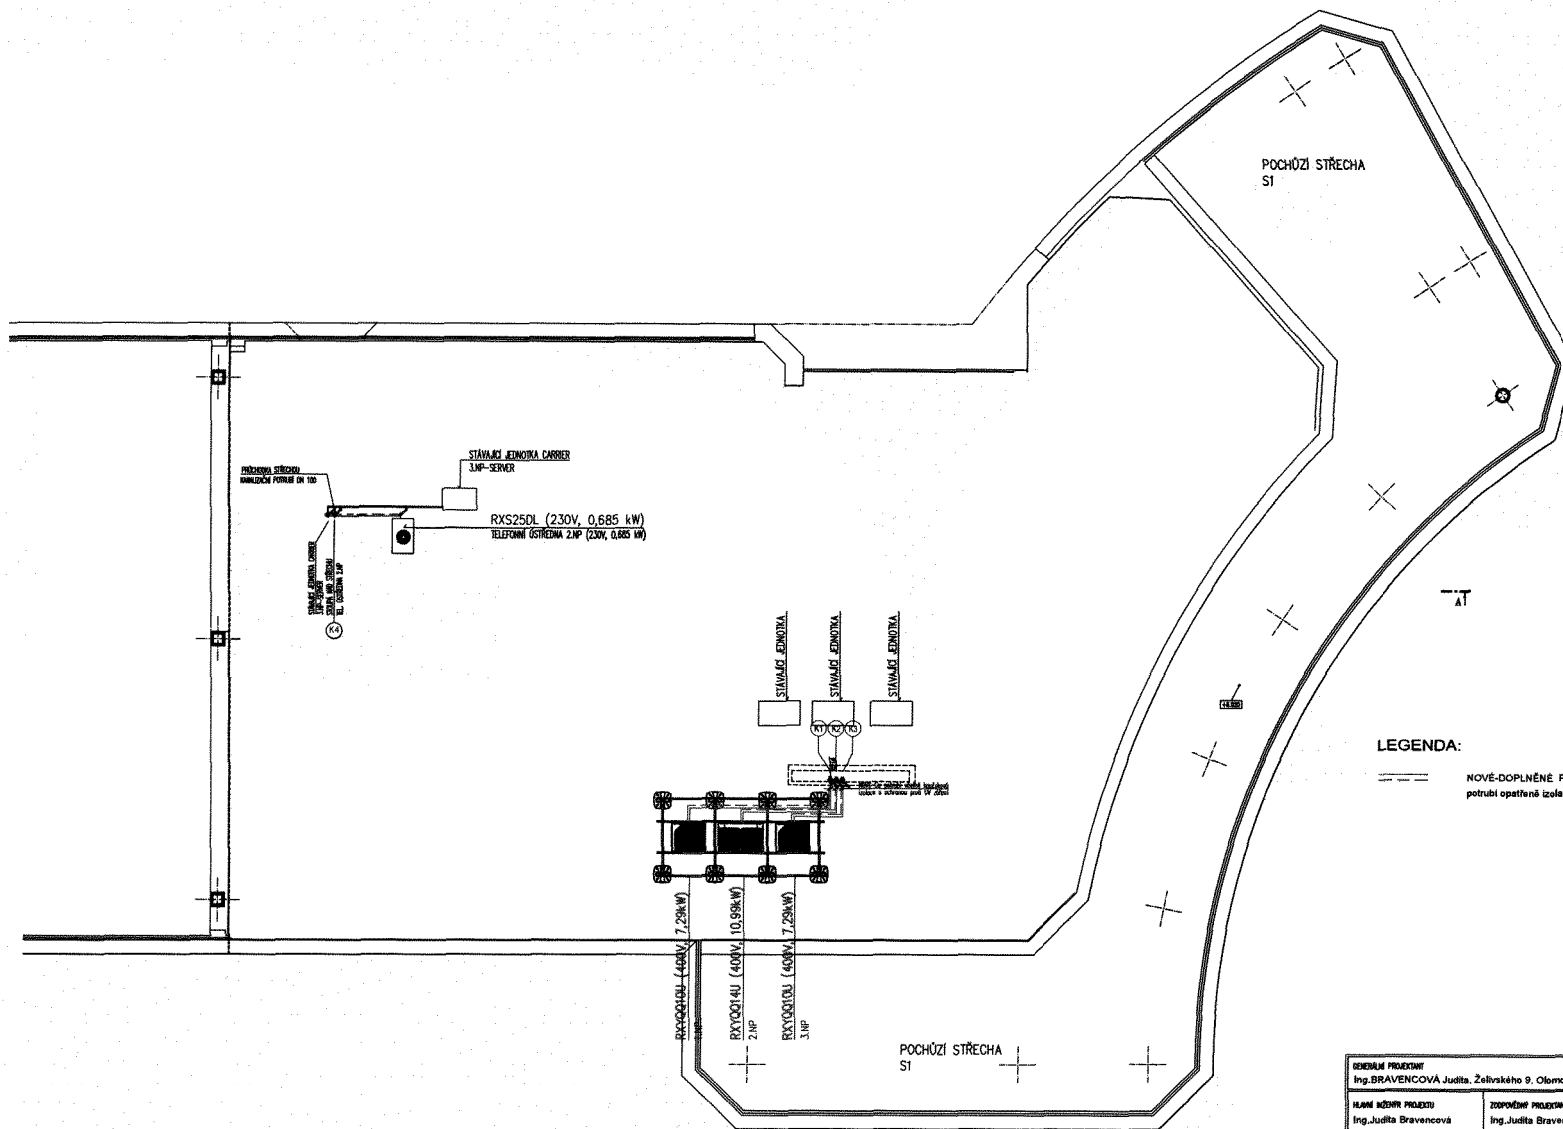

**LEGENDA:**

--- NOVĚ-DOPLNĚNÉ POTRUBÍ CHLADIVA -připojení venkovních jednotek  
 ————— potrubí opatřené izolací pro použití v exteriéru, odolná UV záření

KODÉBNÍ PRŮJEKT Ing. BRAVENCOVÁ Judita, Želivského 9, Olomouc 772 00, IČO: 47187689, DIČ: CZ7154205344			
HLAVNÍ NÁZEV PROJEKTU Ing. Judita Bravencová	ZODPOVĚDNÝ PRŮJEKTOVÝ Ing. Judita Bravencová	PRŮJEKTOVÁ SPEDICEZ Ing. Judita Bravencová	ING. BRAVENCOVÁ JUDITA autorizovaný technik v oboru ústřední vytápění a vzduchotechnika Želivského 9, Olomouc 772 00 IČO: 47187689 DIČ: CZ7154205344
MĚSTO OLOMOUC	OKRES OLOMOUC	STŘEŽ OLOMOUCKÝ	
INVESTOR ZPMV ČR, NA MIČÁNKÁCH 2, 101 00 PRAHA 10	MĚRÍTKO 1:100		
NÁZEV AKCE <b>KLIMATIZACE</b> ZDRAVOTNÍ POJISTOVNA MINISTERSTVA VNITRA ČR Jeremenkova 42A, Olomouc			DOKUM. 02/2022 ČÁST CHLazení STAVEB STUPEŇ DPS
PŮDORYS STŘECHY			ČÍSLO ČÁSTI D.1.4.2 ČÍSLO VÝKRESU 05

Příloha č. 2 ke Kupní smlouvě







149	<b>ZAŘÍZENÍ PRO CHLAZENÍ CELKEM</b>						<b>1 608 283,00</b>	<b>389 470,00</b>
150	<b>REKAPITULACE : ZAŘÍZENÍ CHLAZENÍ STAVEB</b>							
151								
152	<b>CELKEM DODÁVKA CHLAZENÍ</b>						<b>1 561 219,00</b>	<b>0,00</b>
153	<b>CELKEM MONTÁŽ A OSTATNÍ NÁKLADY</b>						<b>47 064,00</b>	<b>389 470,00</b>
154								
155	<b>ZAŘÍZENÍ CHLAZENÍ CELKEM</b>						<b>1 997 753,00</b>	
156								
157	<b>DPH 21%</b>						<b>419 528,13</b>	
158								
159	<b>CELKEM ZAŘÍZENÍ CHLAZENÍ STAVEB s DPH</b>						<b>2 417 281,13</b>	

ZDRAVOTNÍ POJIŠTOVNA  
MINISTERSTVA VNITRA ČR  
divize Morava

Cejl 47

