



# Příloha č. 1 k PS 18N22/58 KN2477 - část

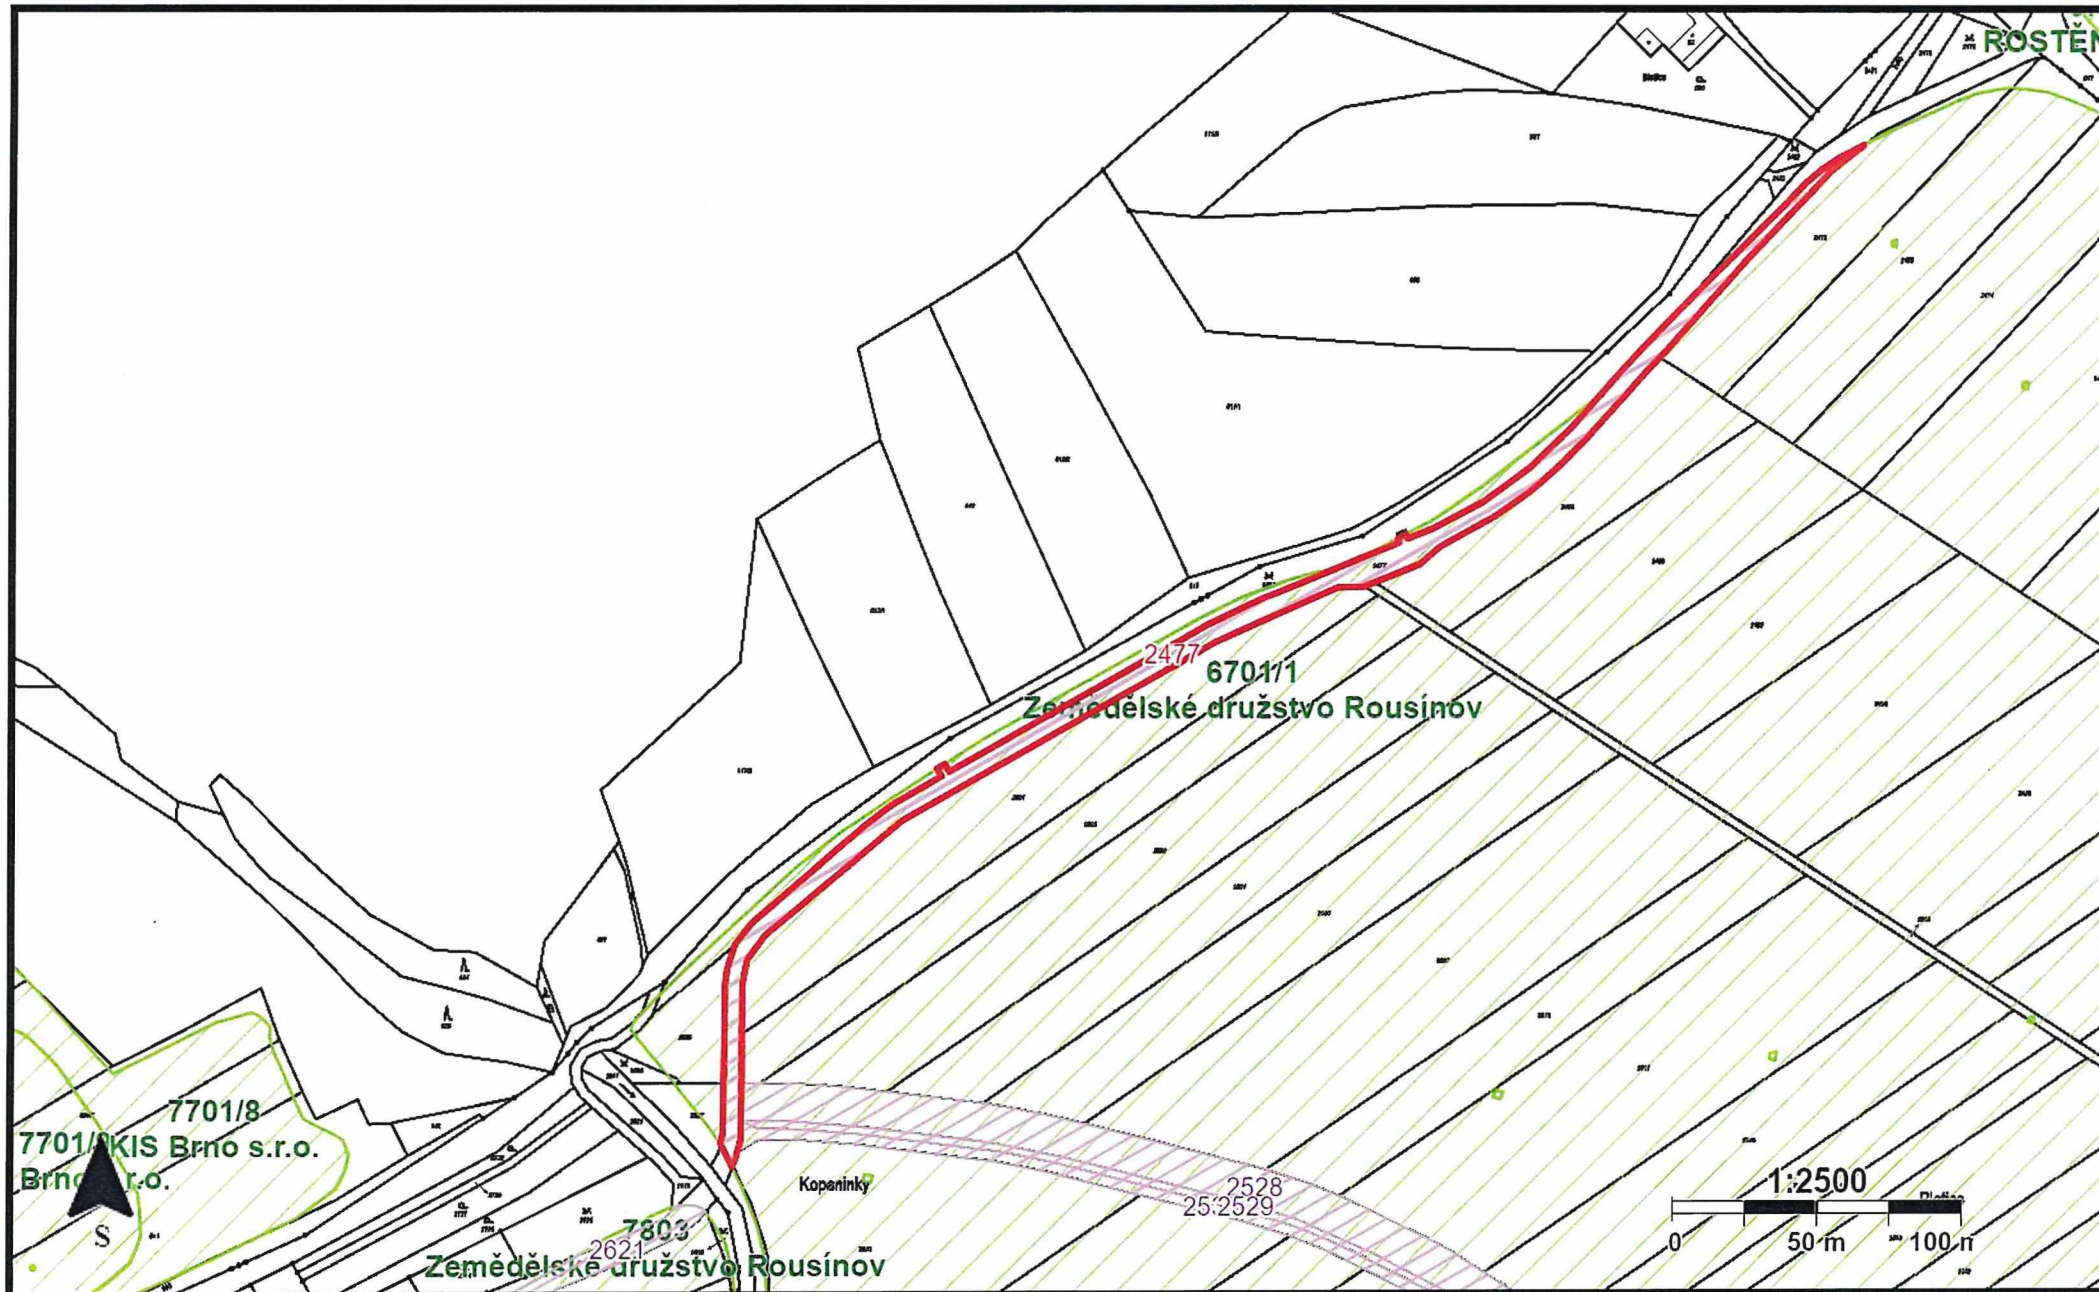

# Příloha č. 1 k PS 18N22/58 KN 2530




# Příloha č. 1 k PS 18N22/58 KN 2621 - část

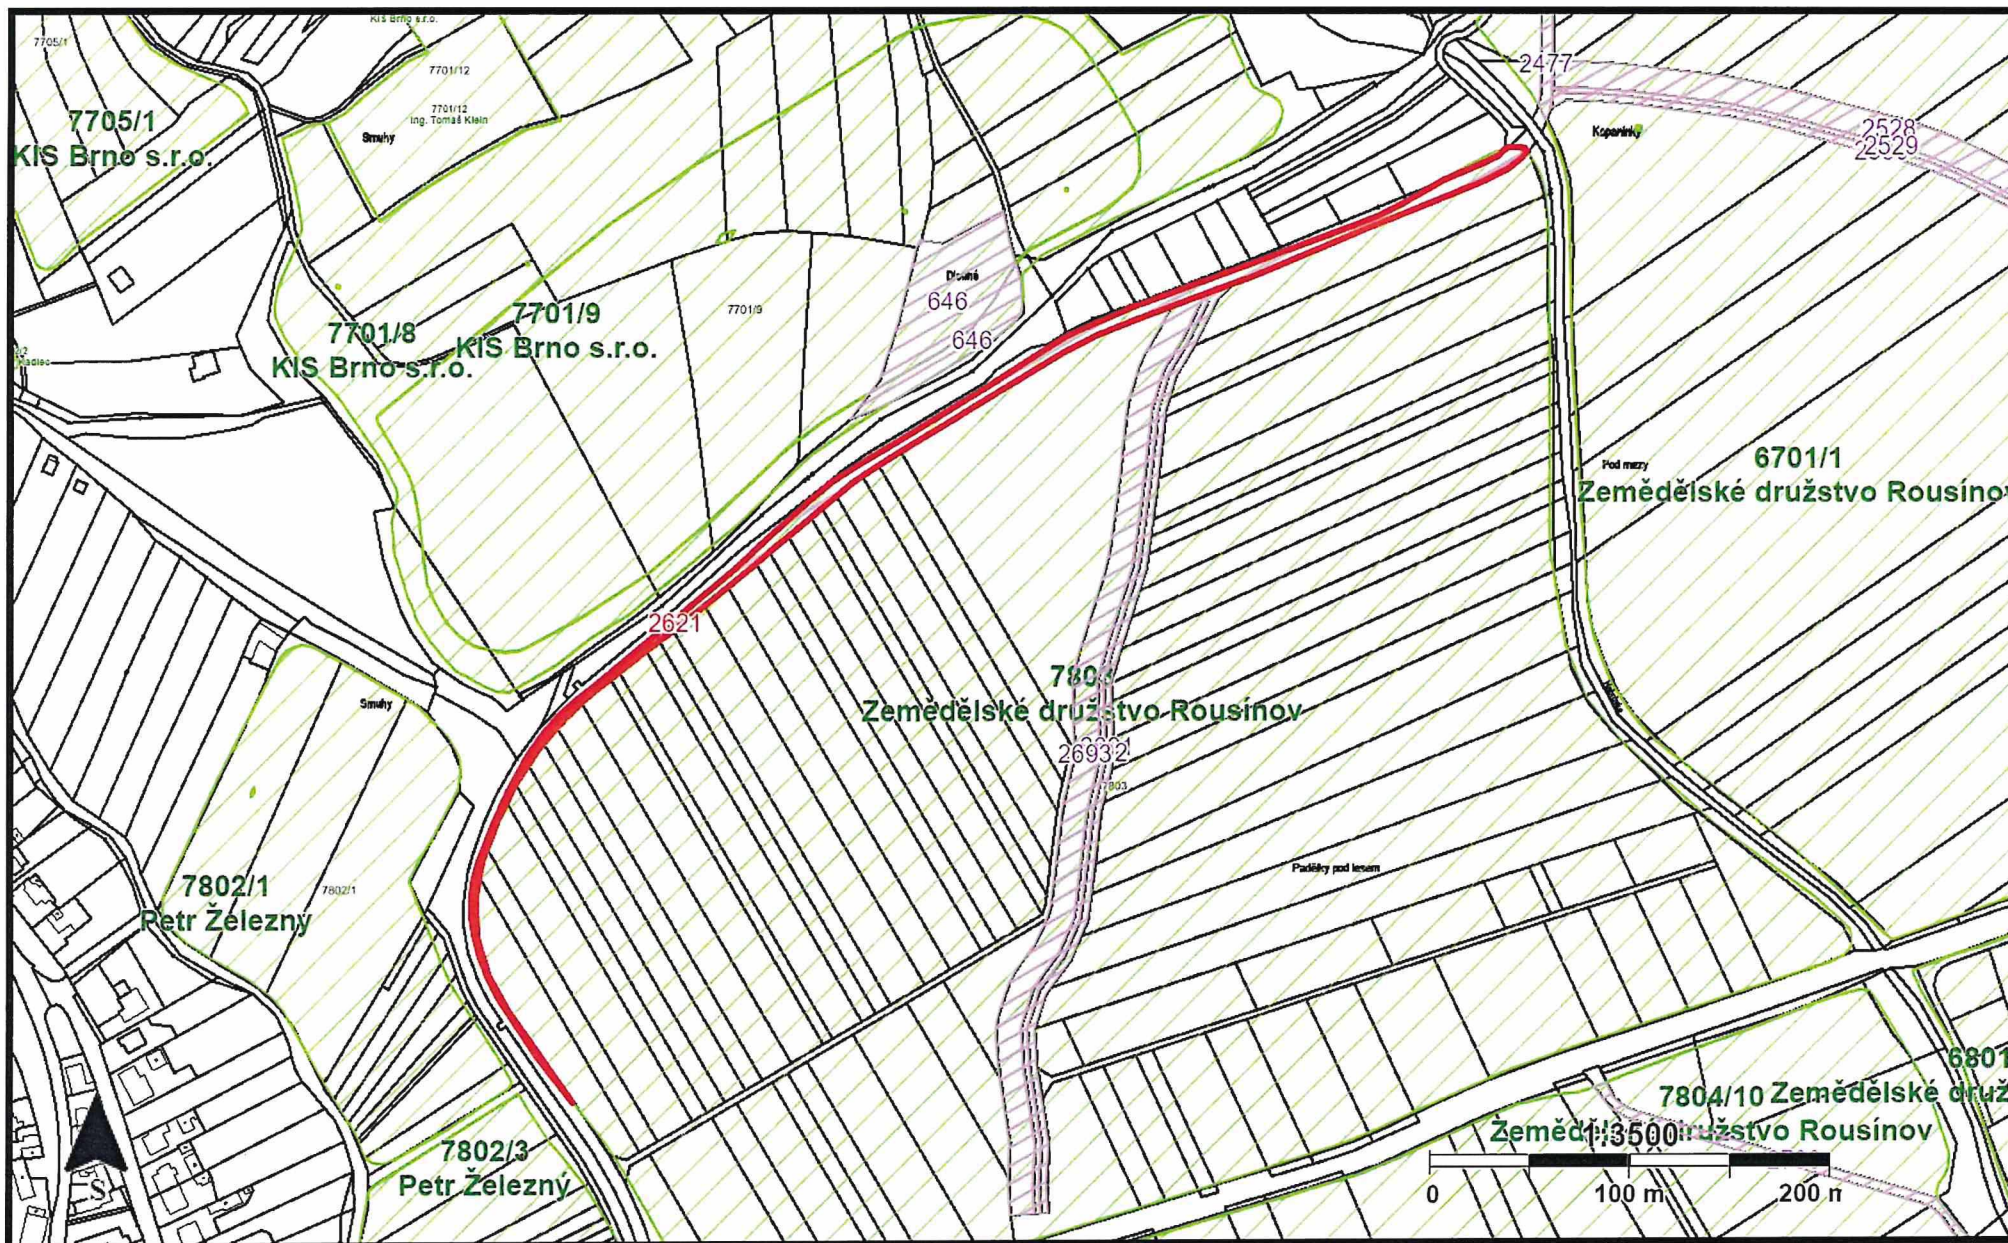





# Příloha č. 1 k PS 18N22/58 KN 2790

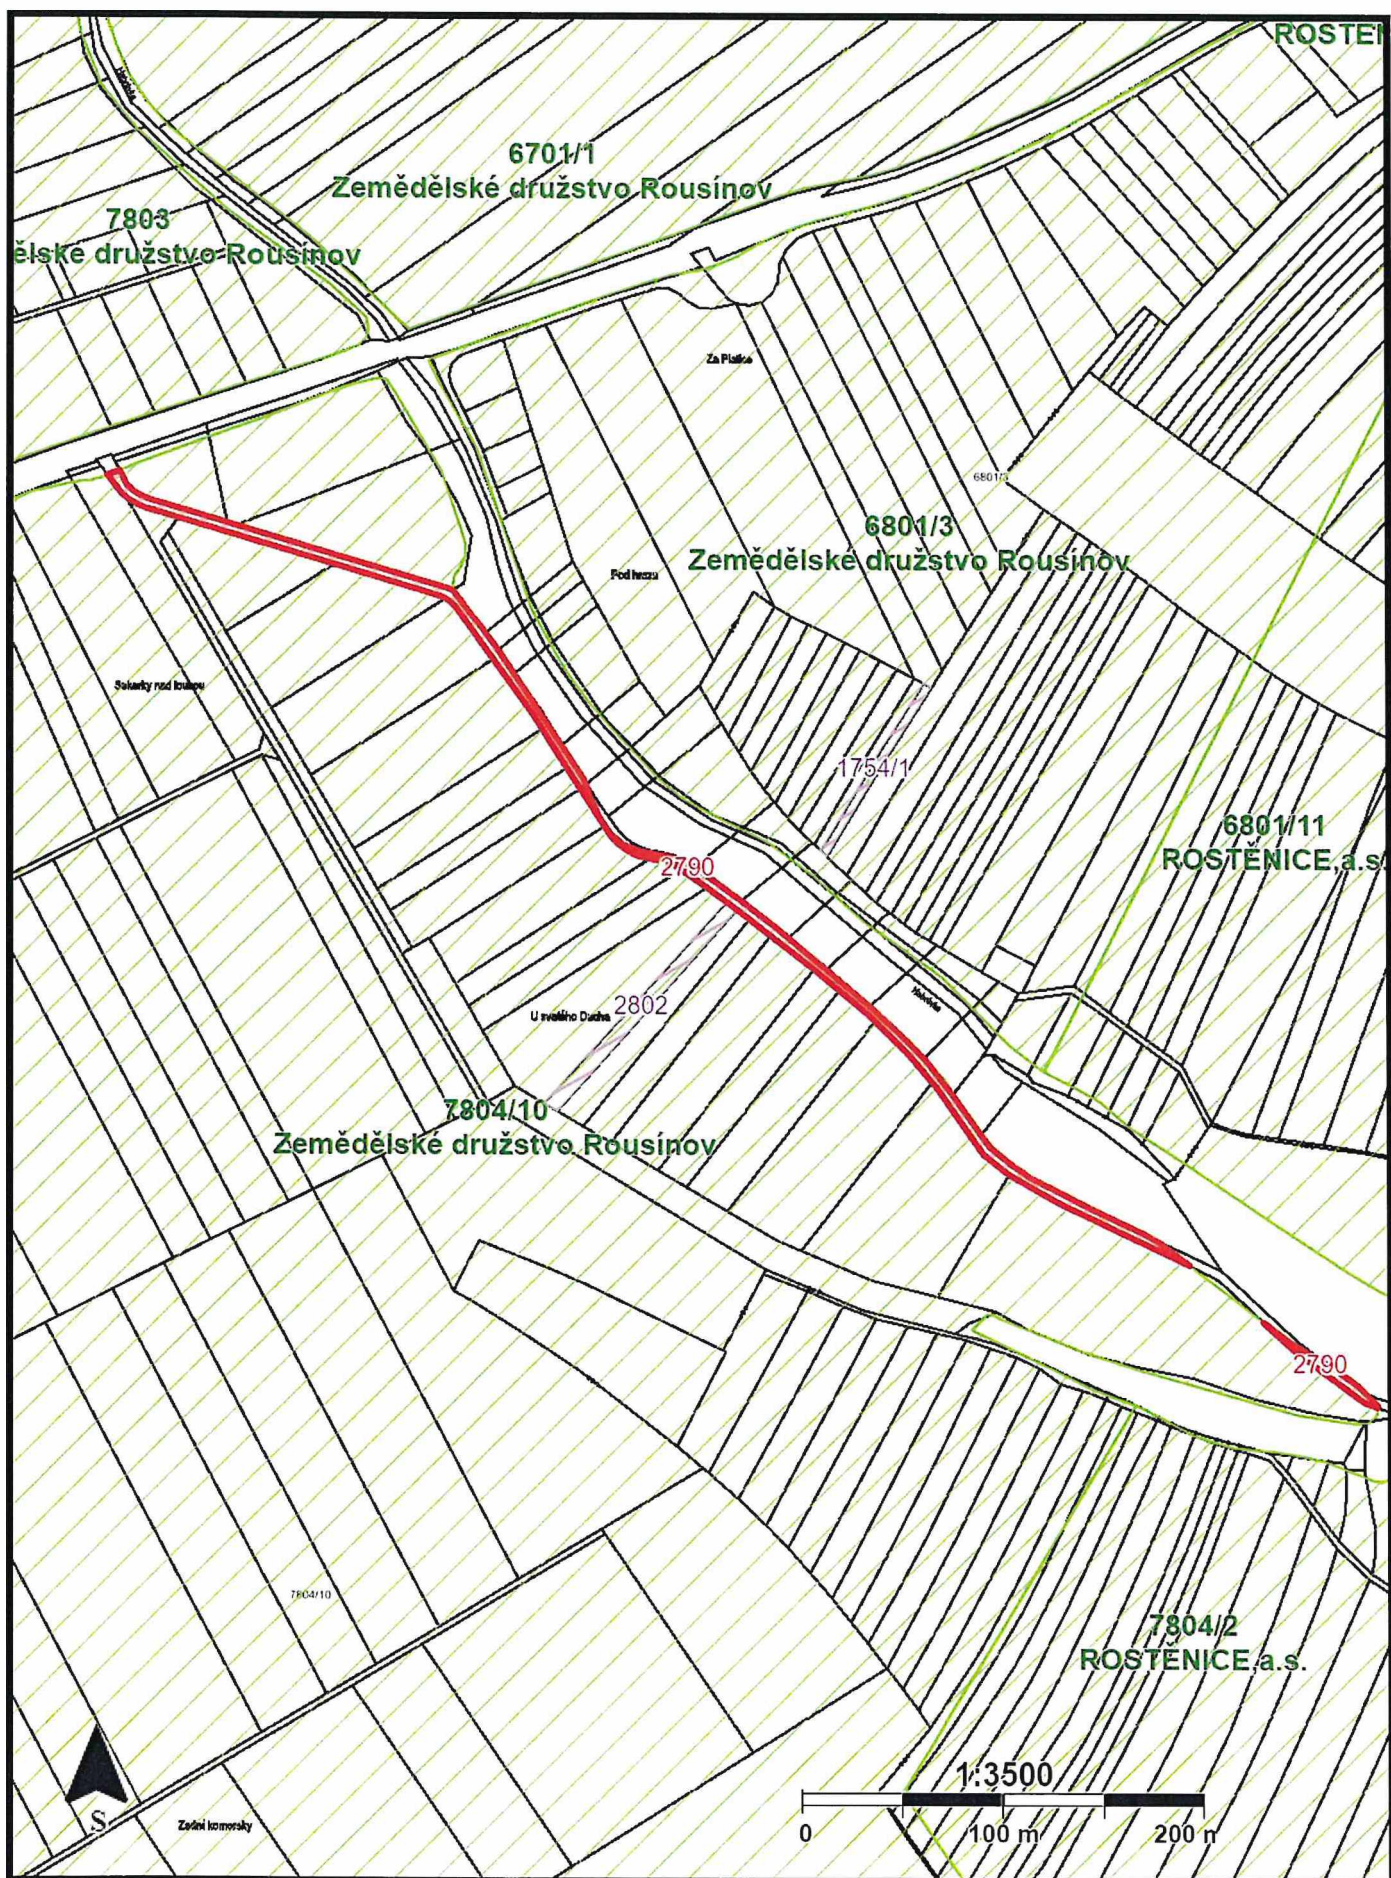


# Příloha č. 1 k PS 18N22/58 KN 2829 - část

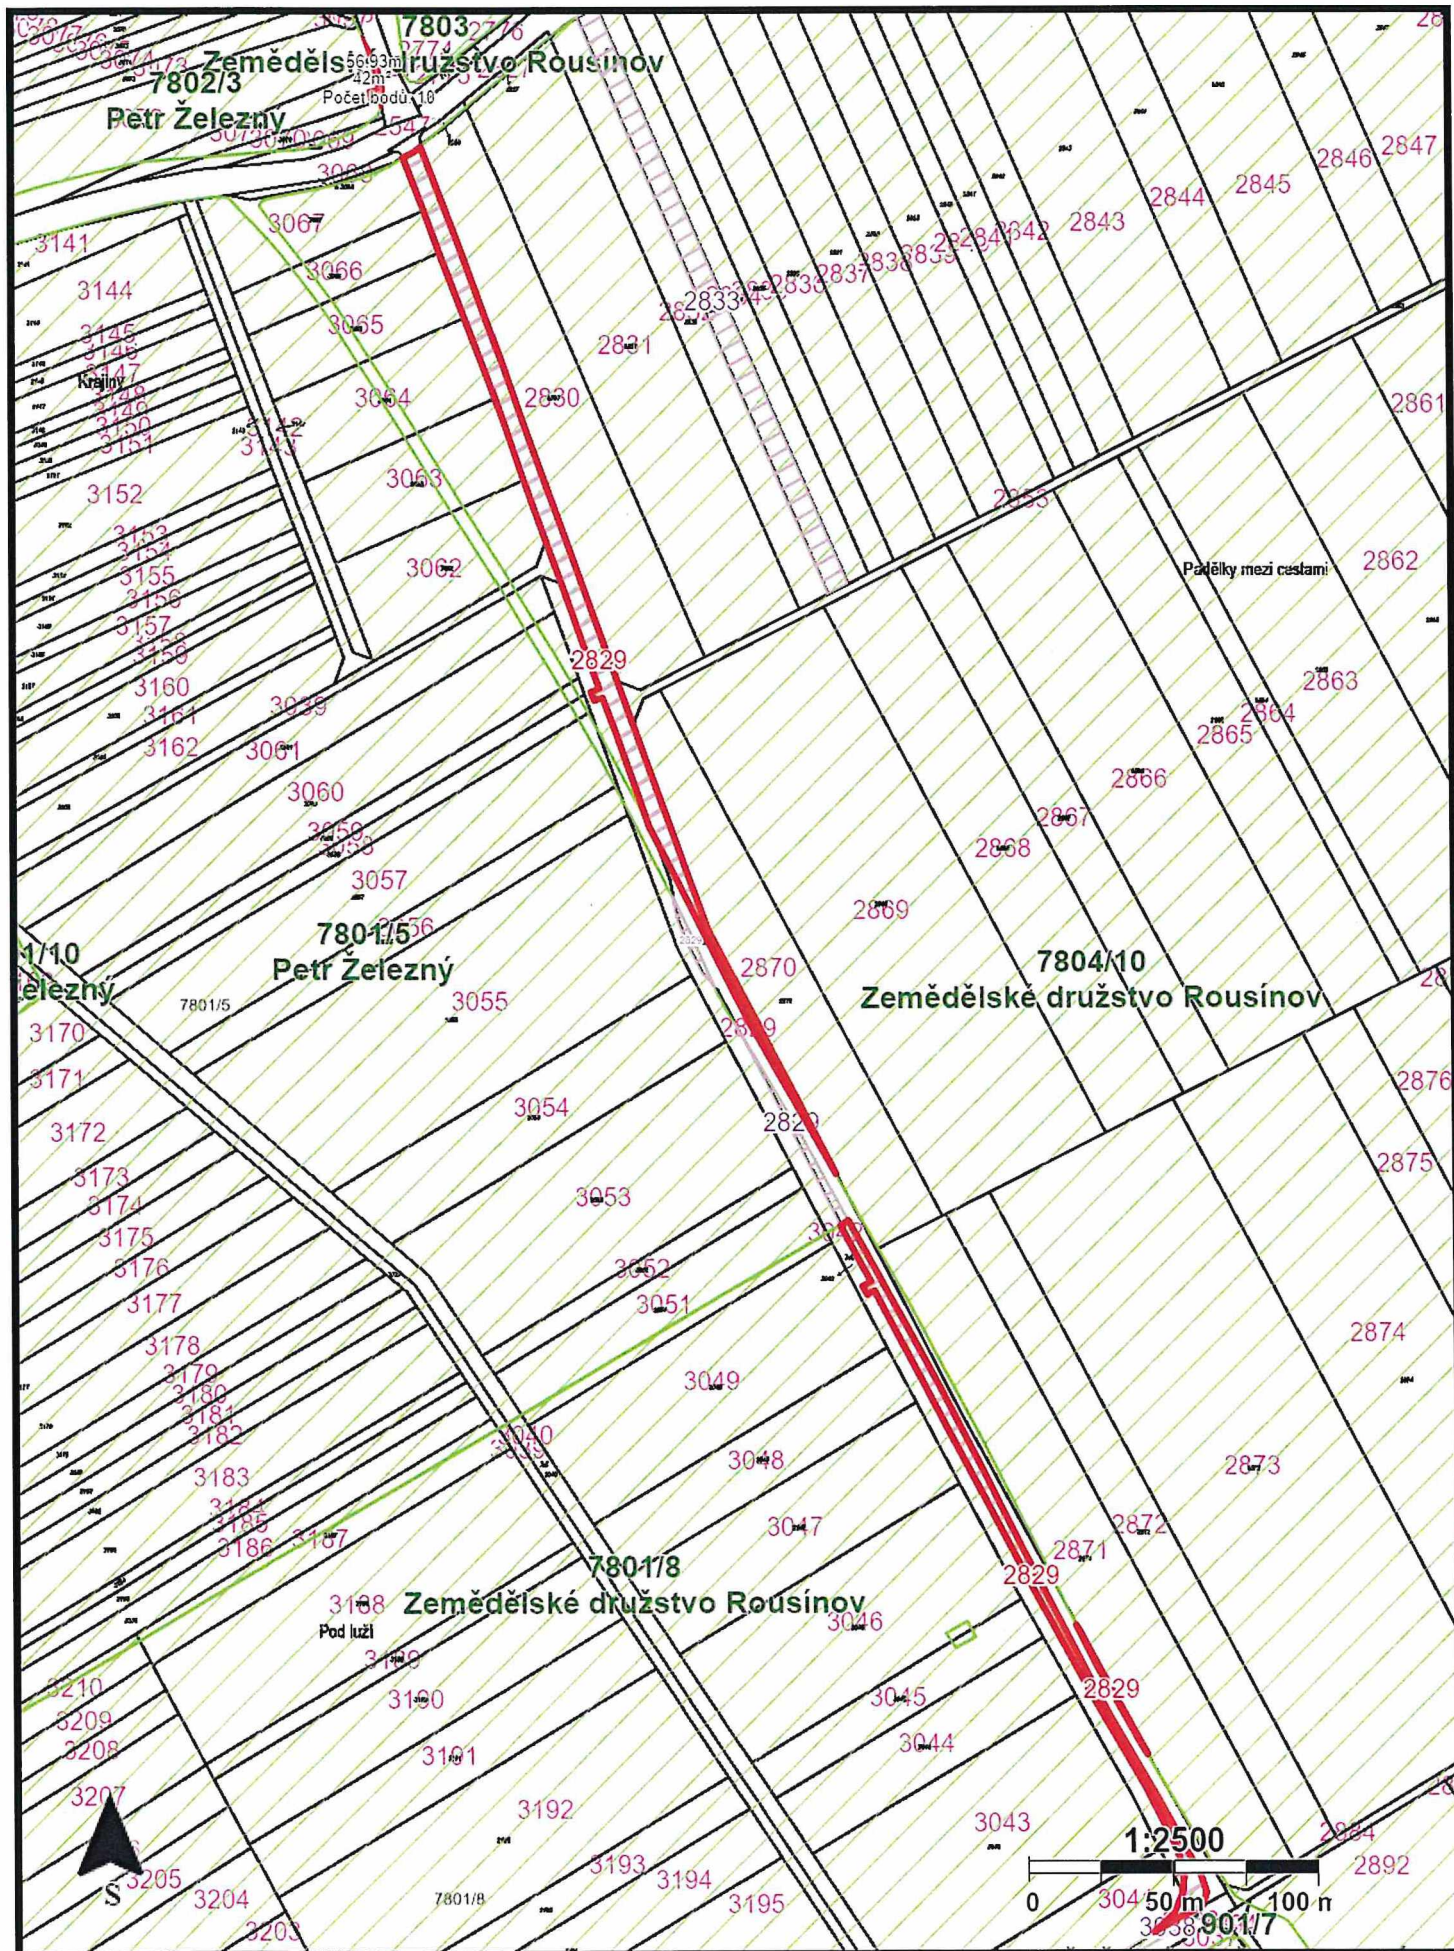


# Příloha č. 1 k PS 18N22/58 KN 2970 - část

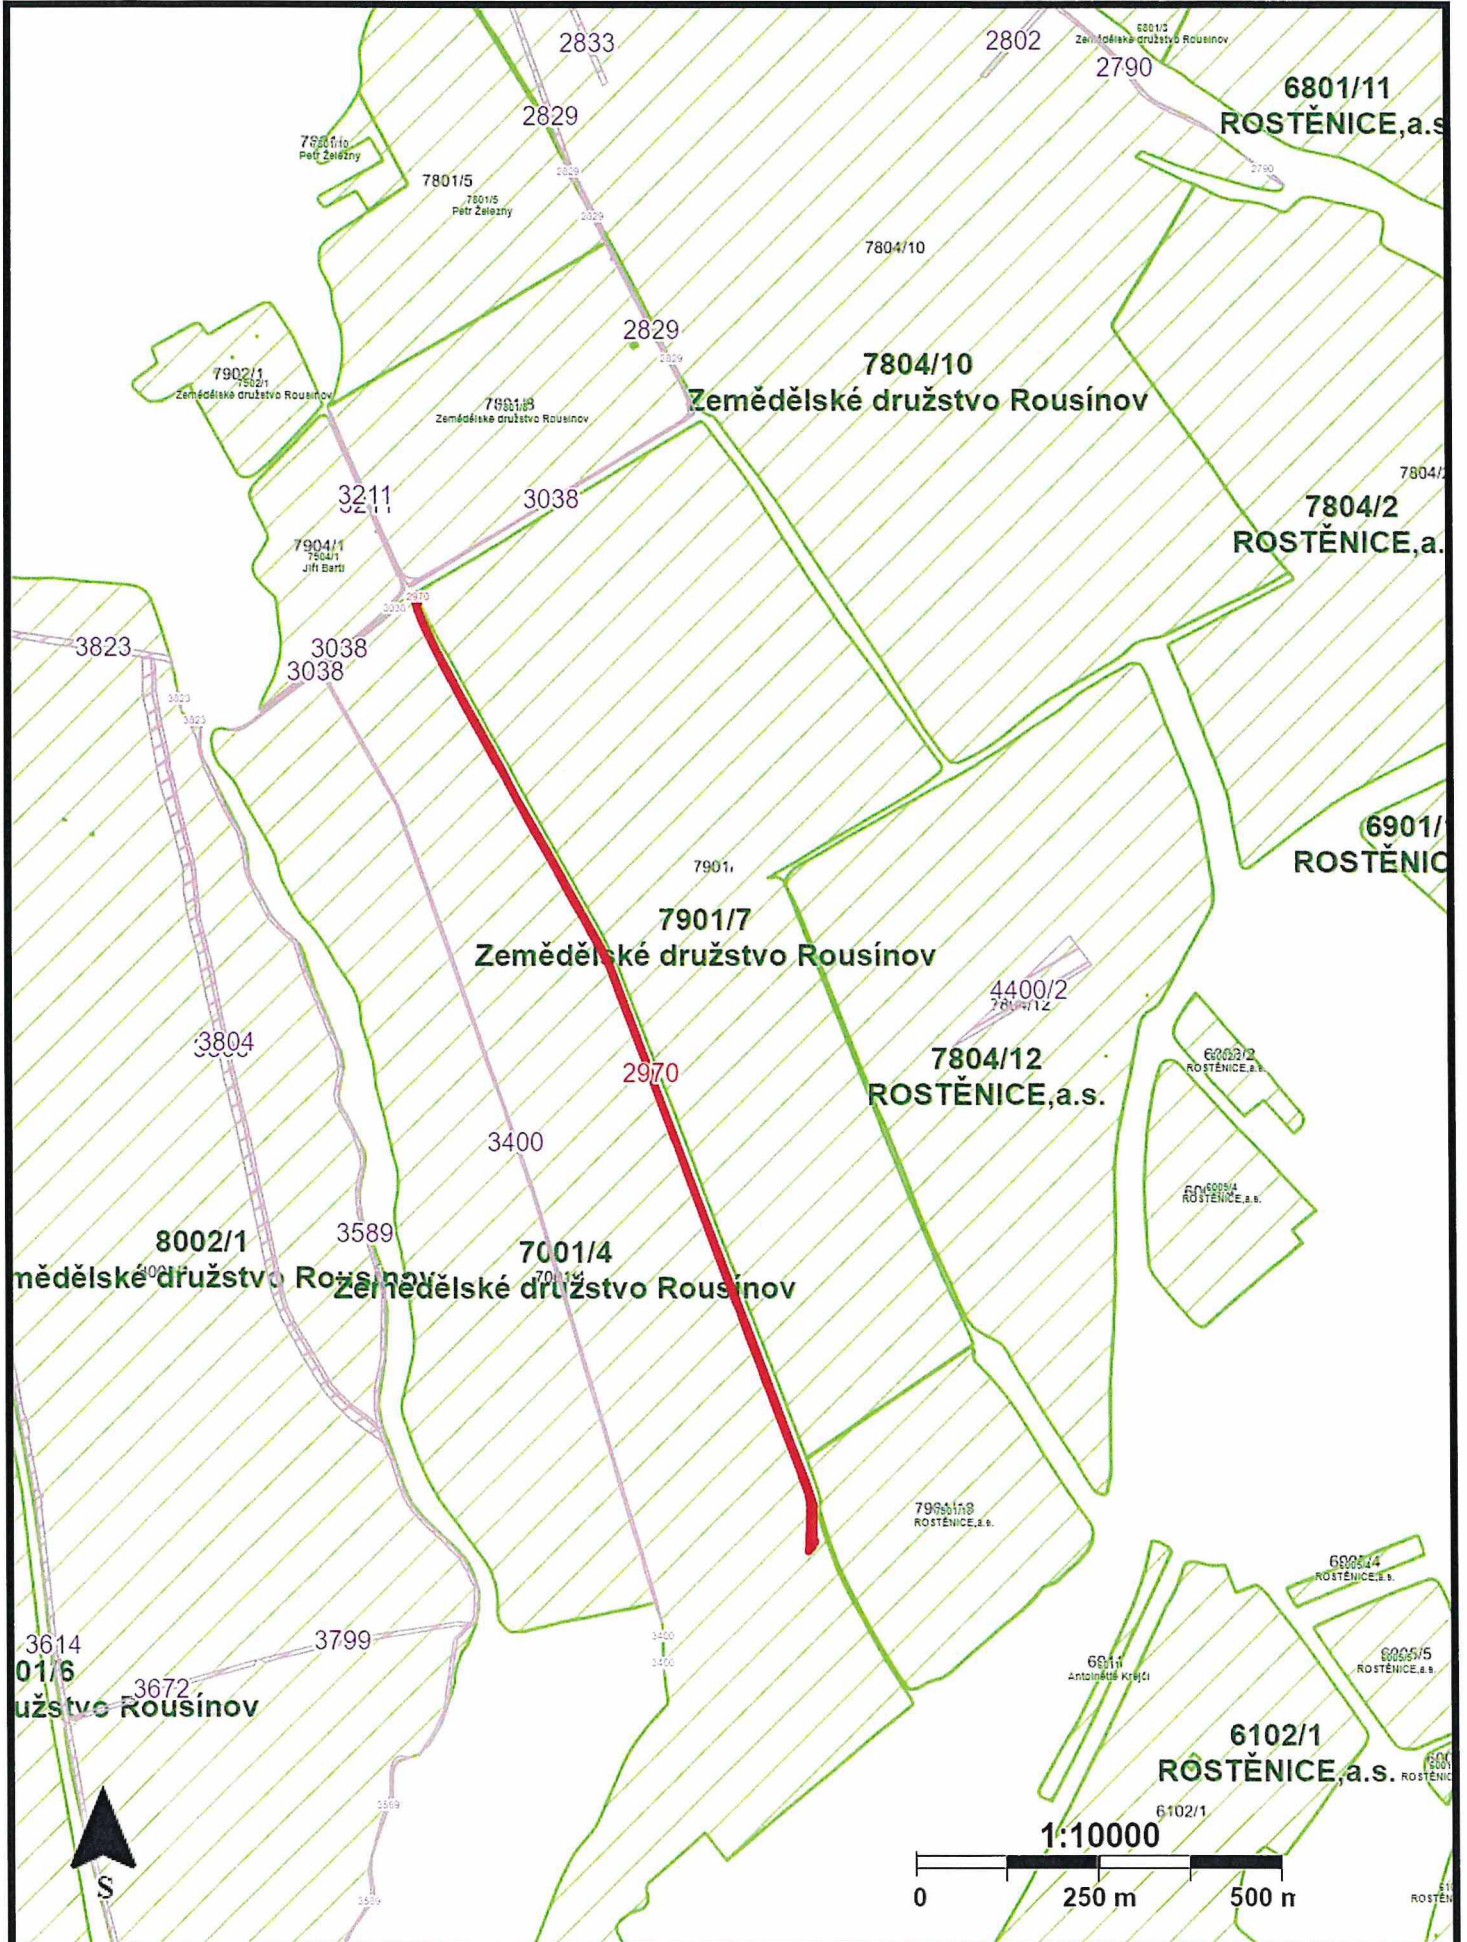

# Příloha č. 1 k PS 18N22/58 KN 3038 -část

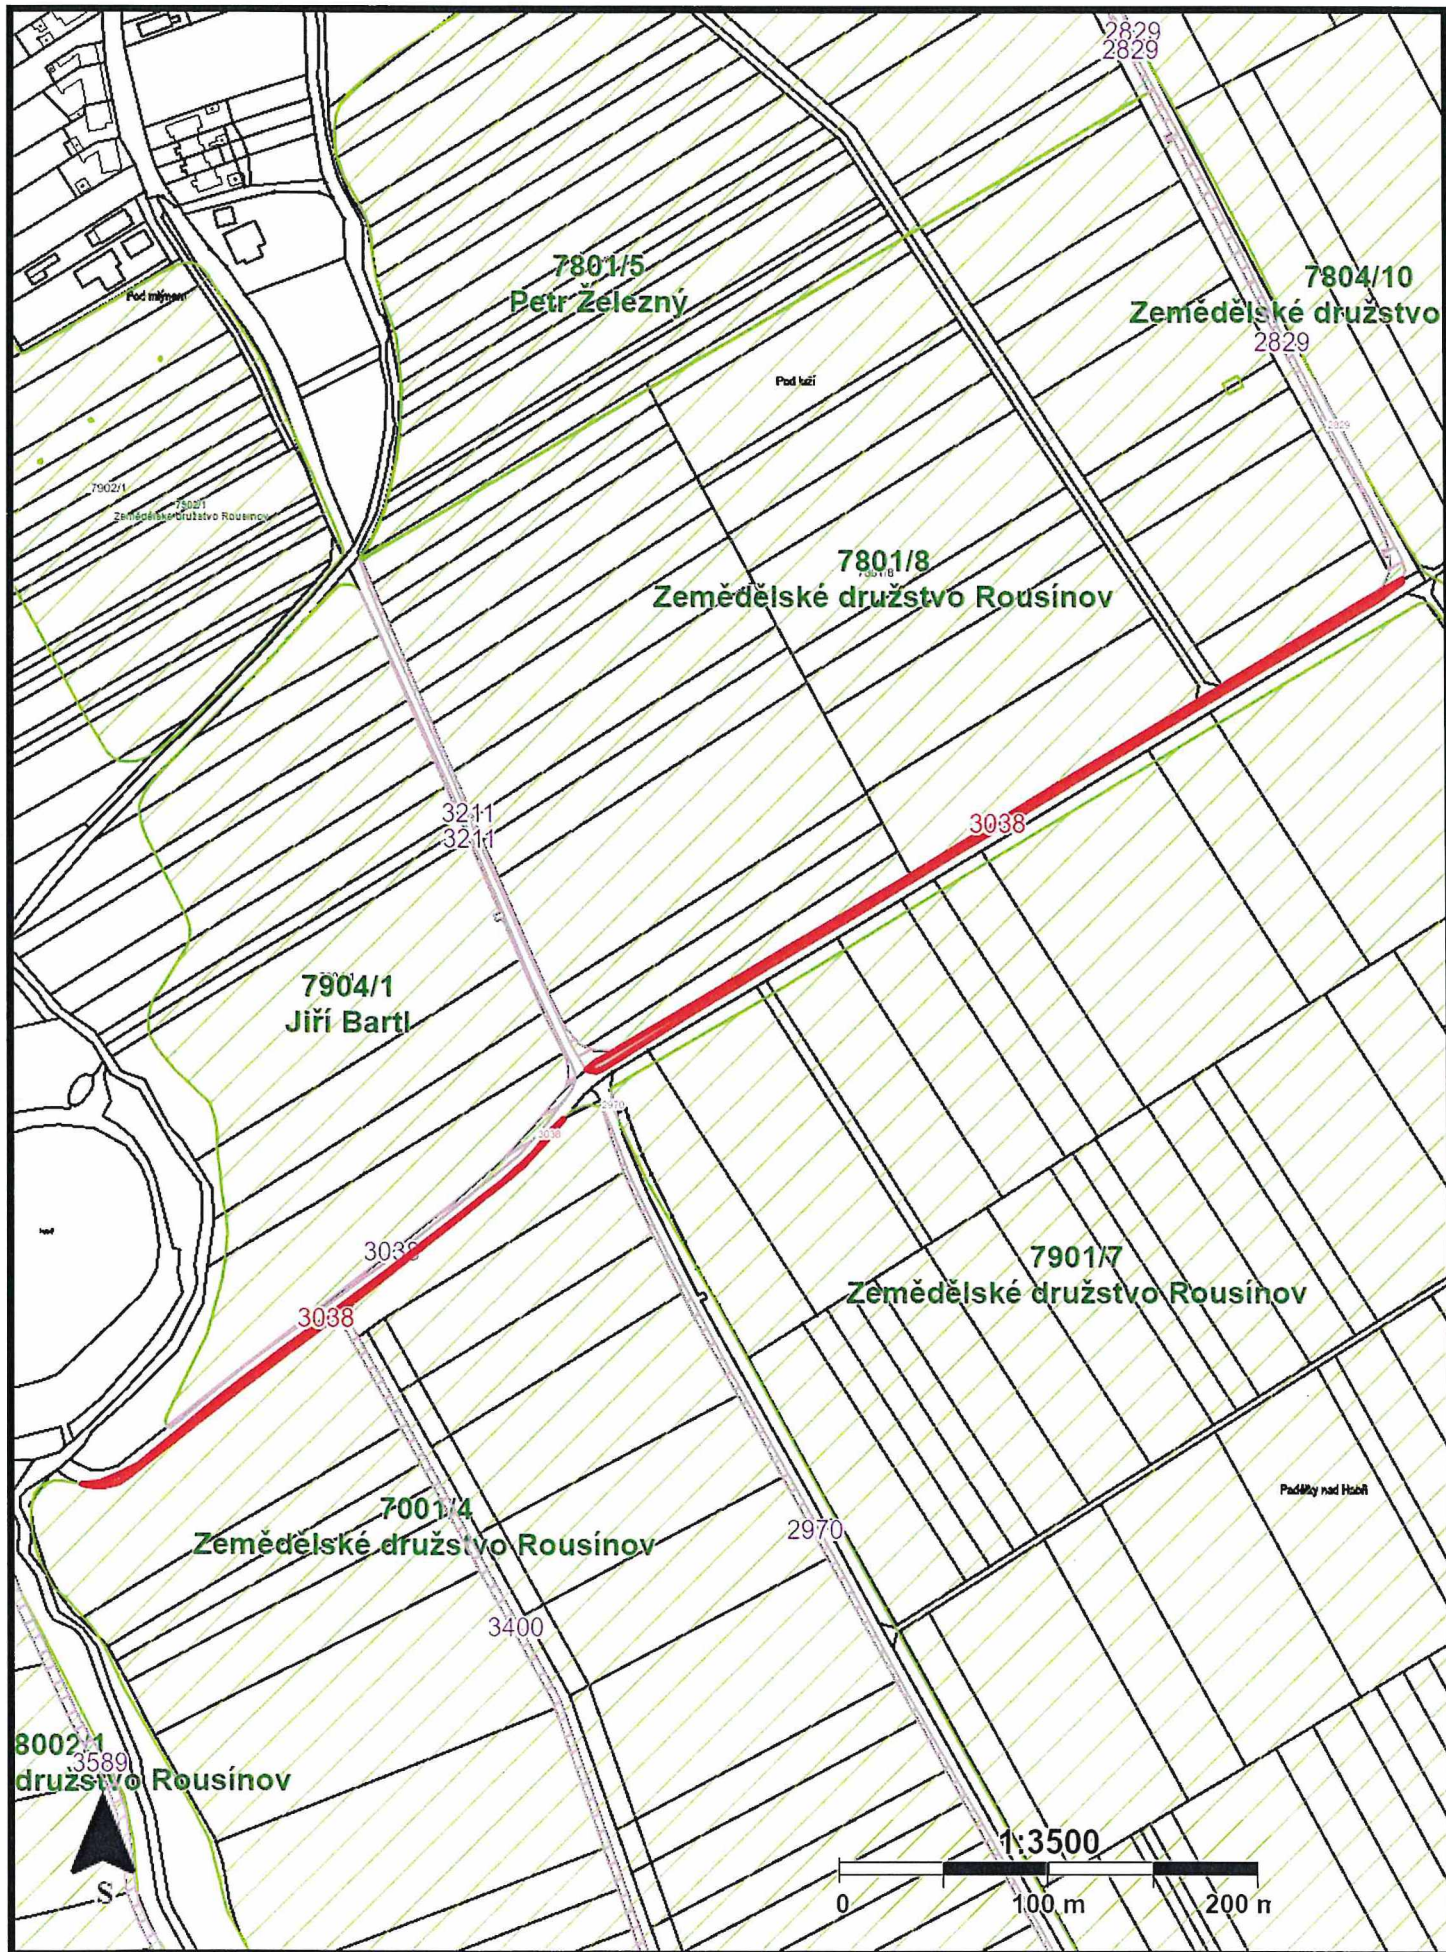


# Příloha č. 1 k PS 18N22/58 KN 3211 - část

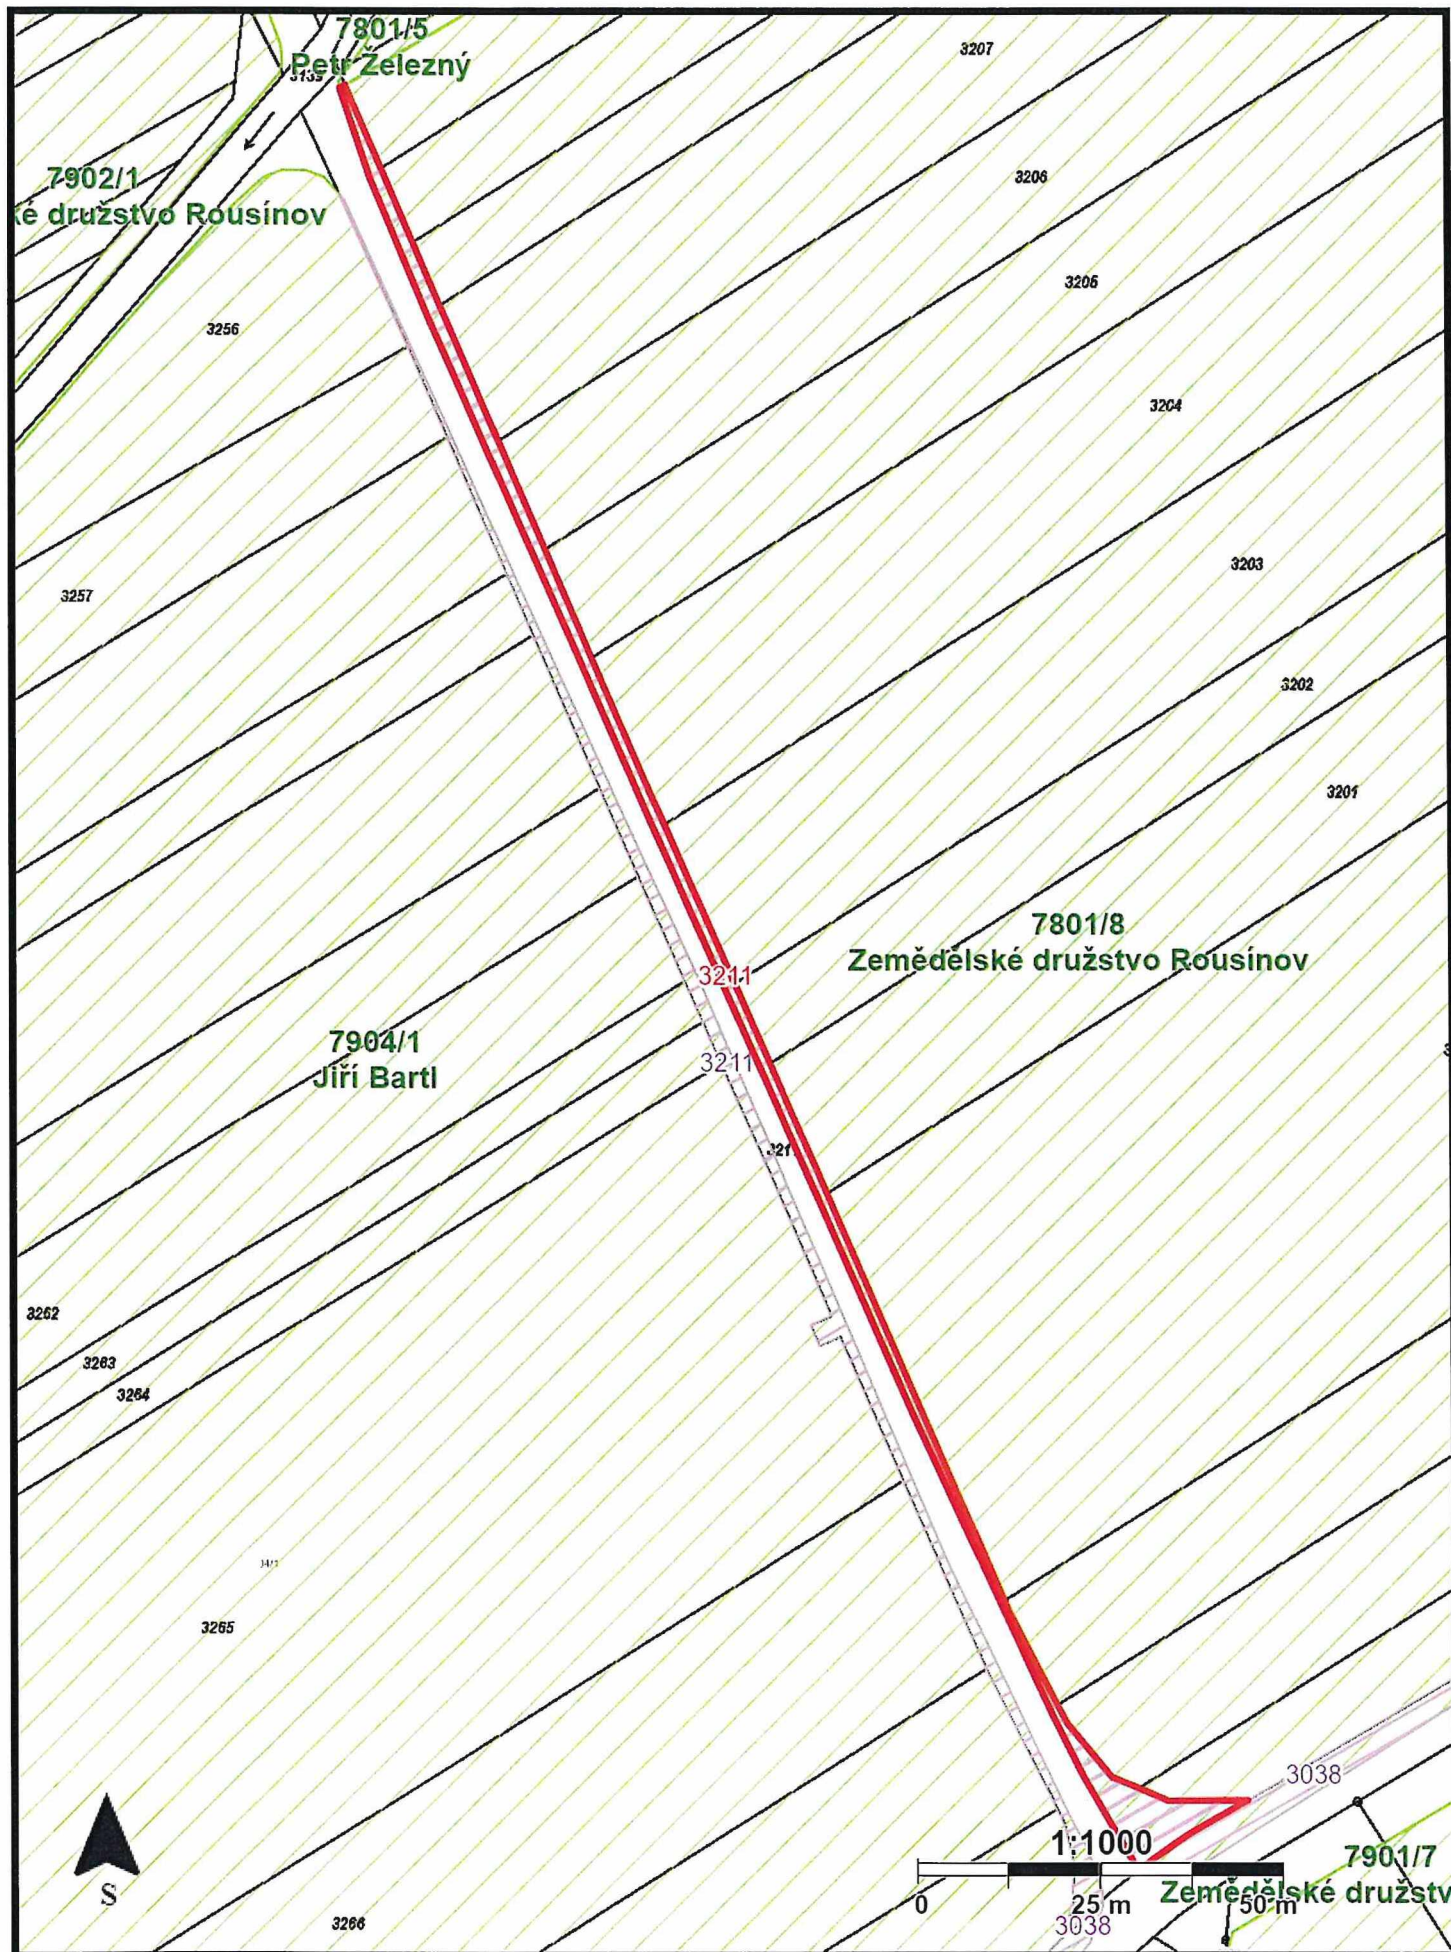





# Příloha č. 1 k PS 18N22/58 KN 3614 - část

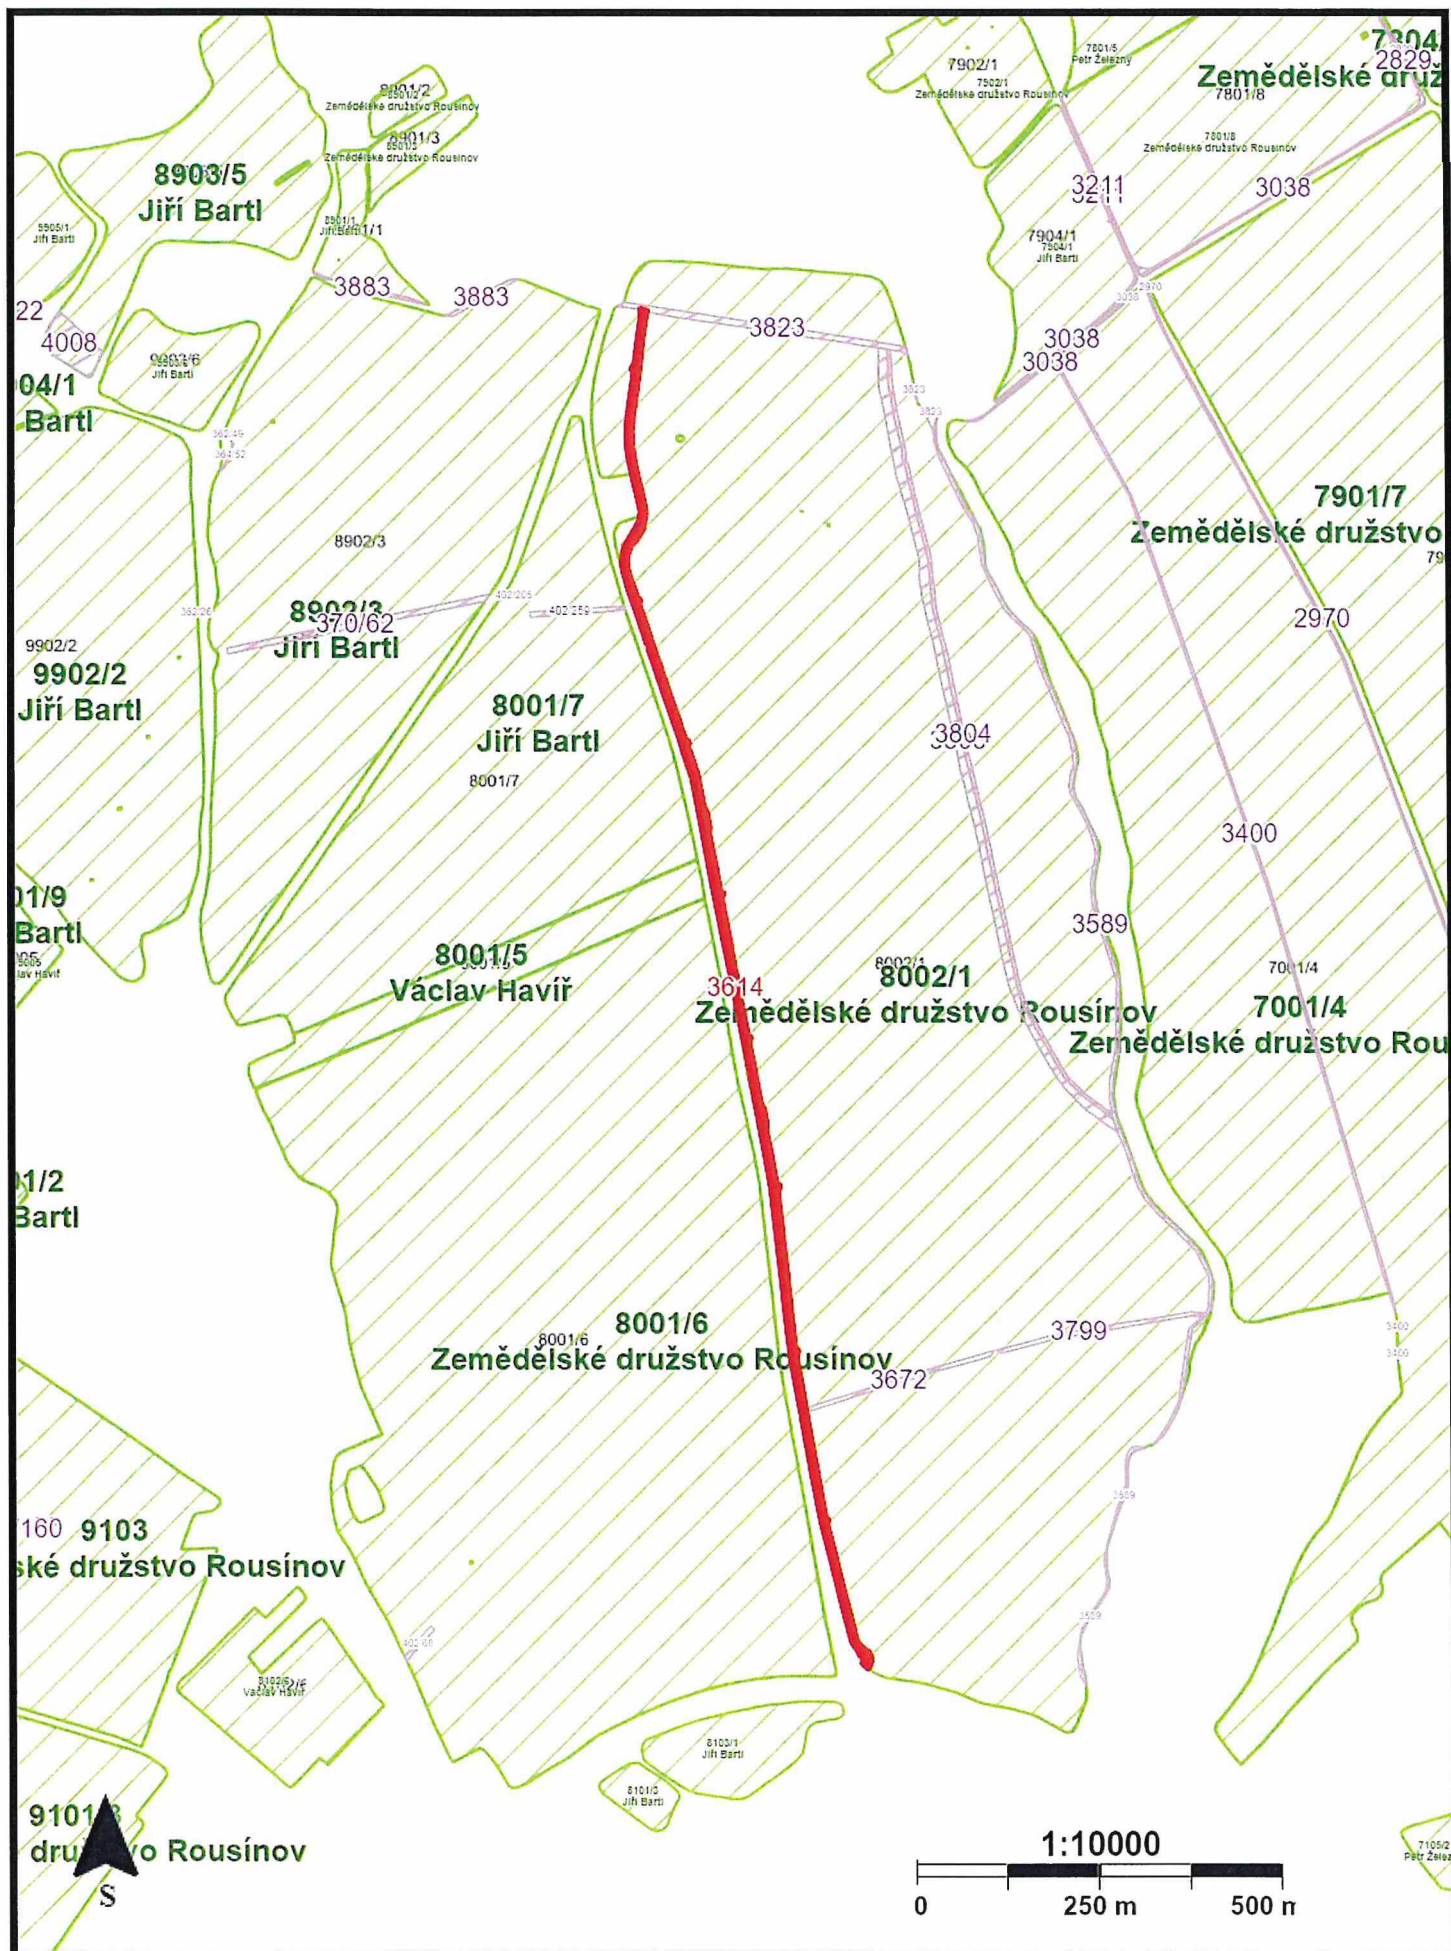

# Příloha č. 1 k PS 18N22/58 KN 3823 - část

