




Příloha č. 1 k PS 19N22/58 KN 3803, KN 3804

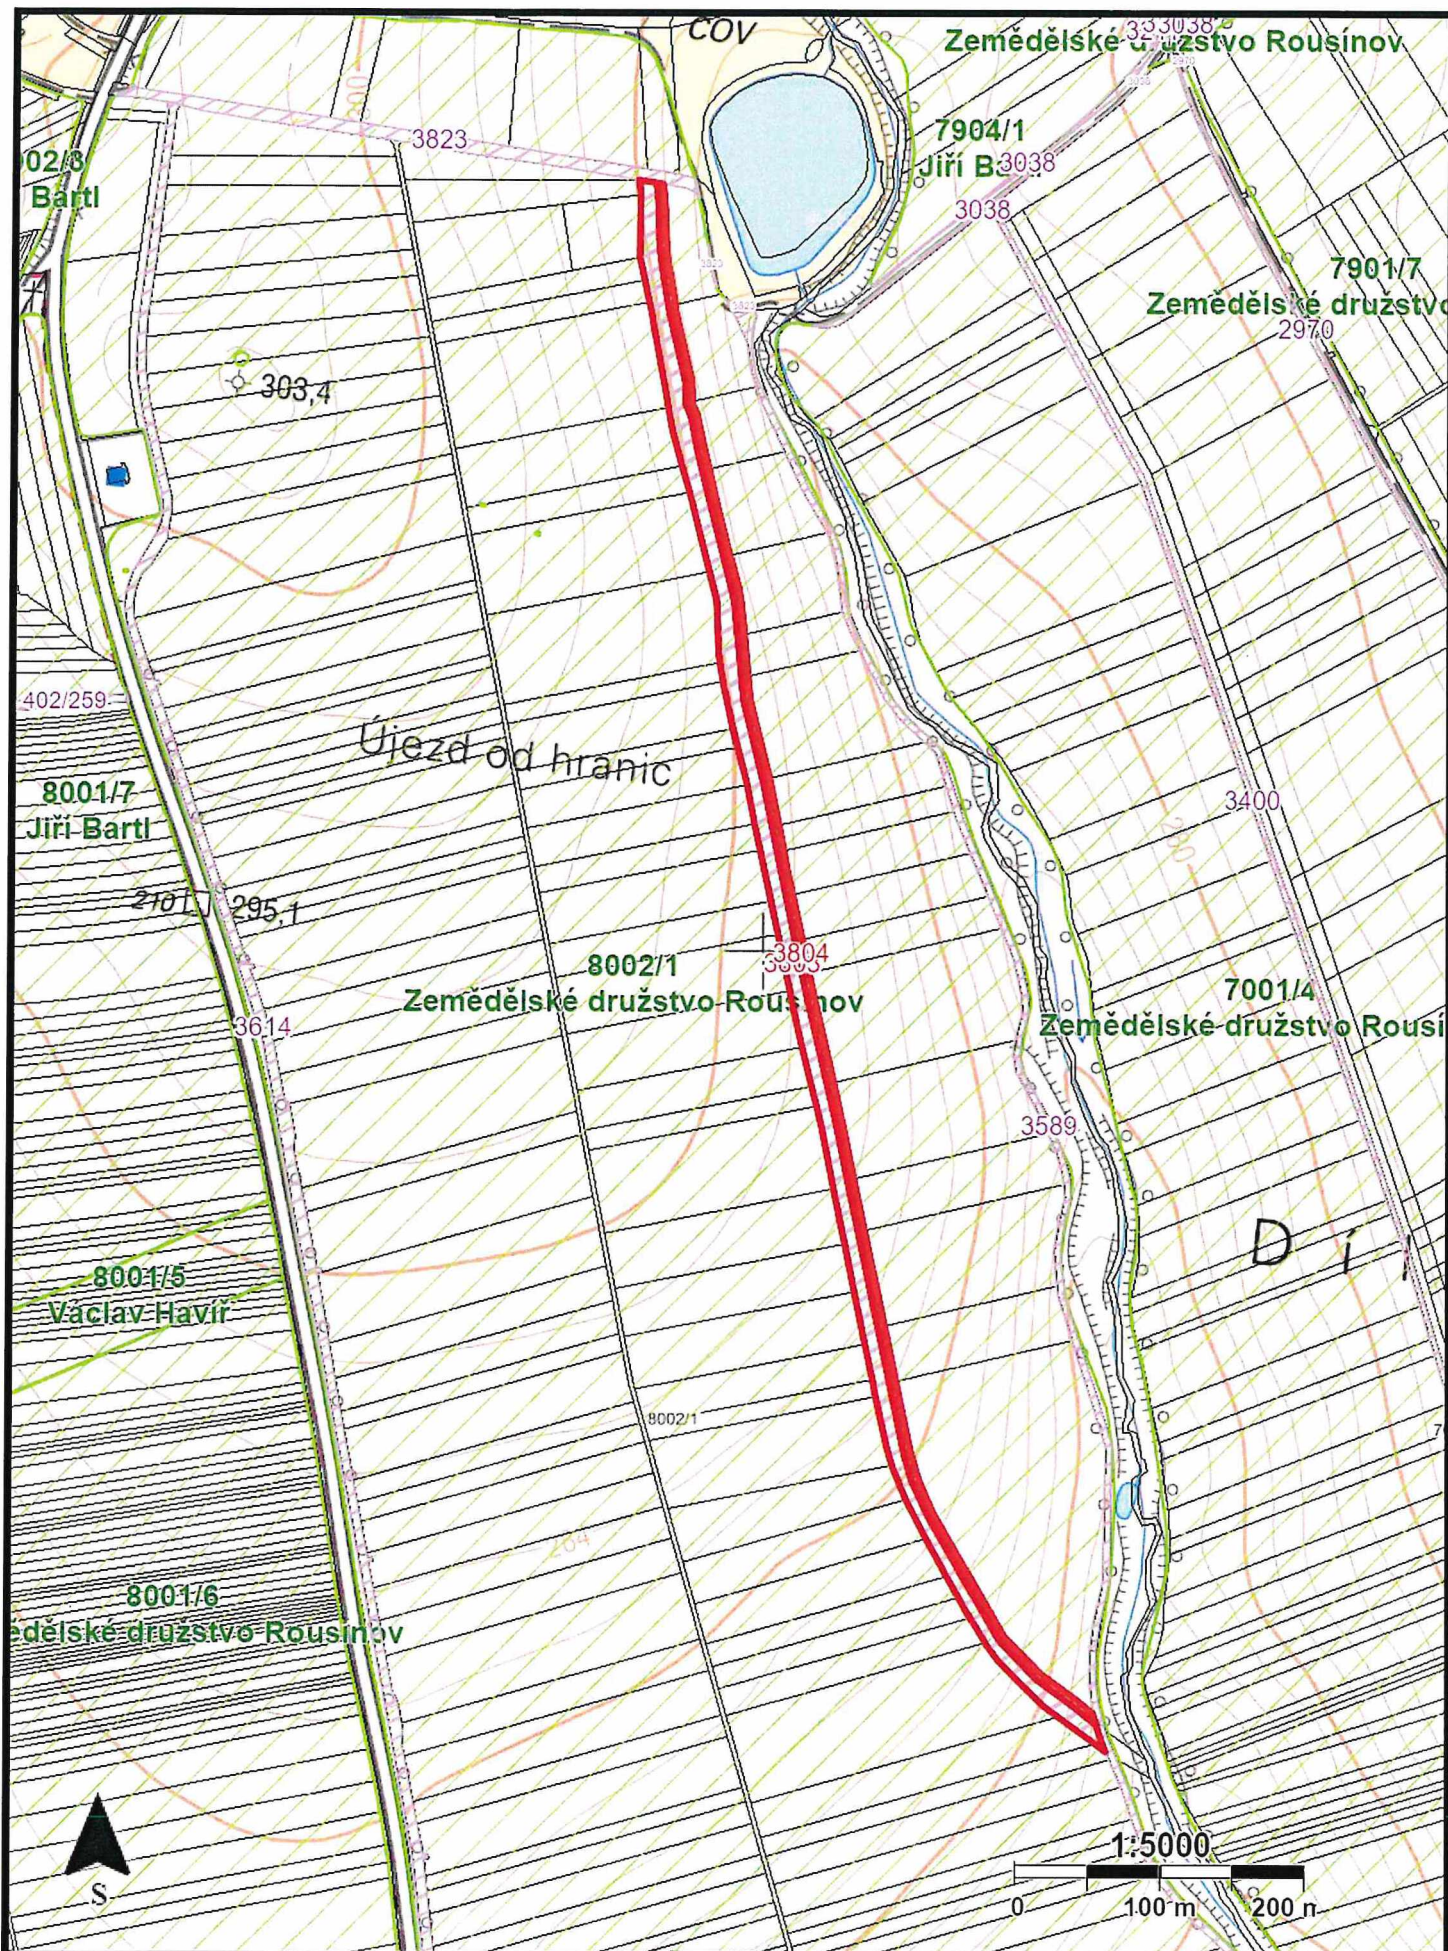

Příloha č. 1 k PS 19N22/58 KN 2528, KN 2529

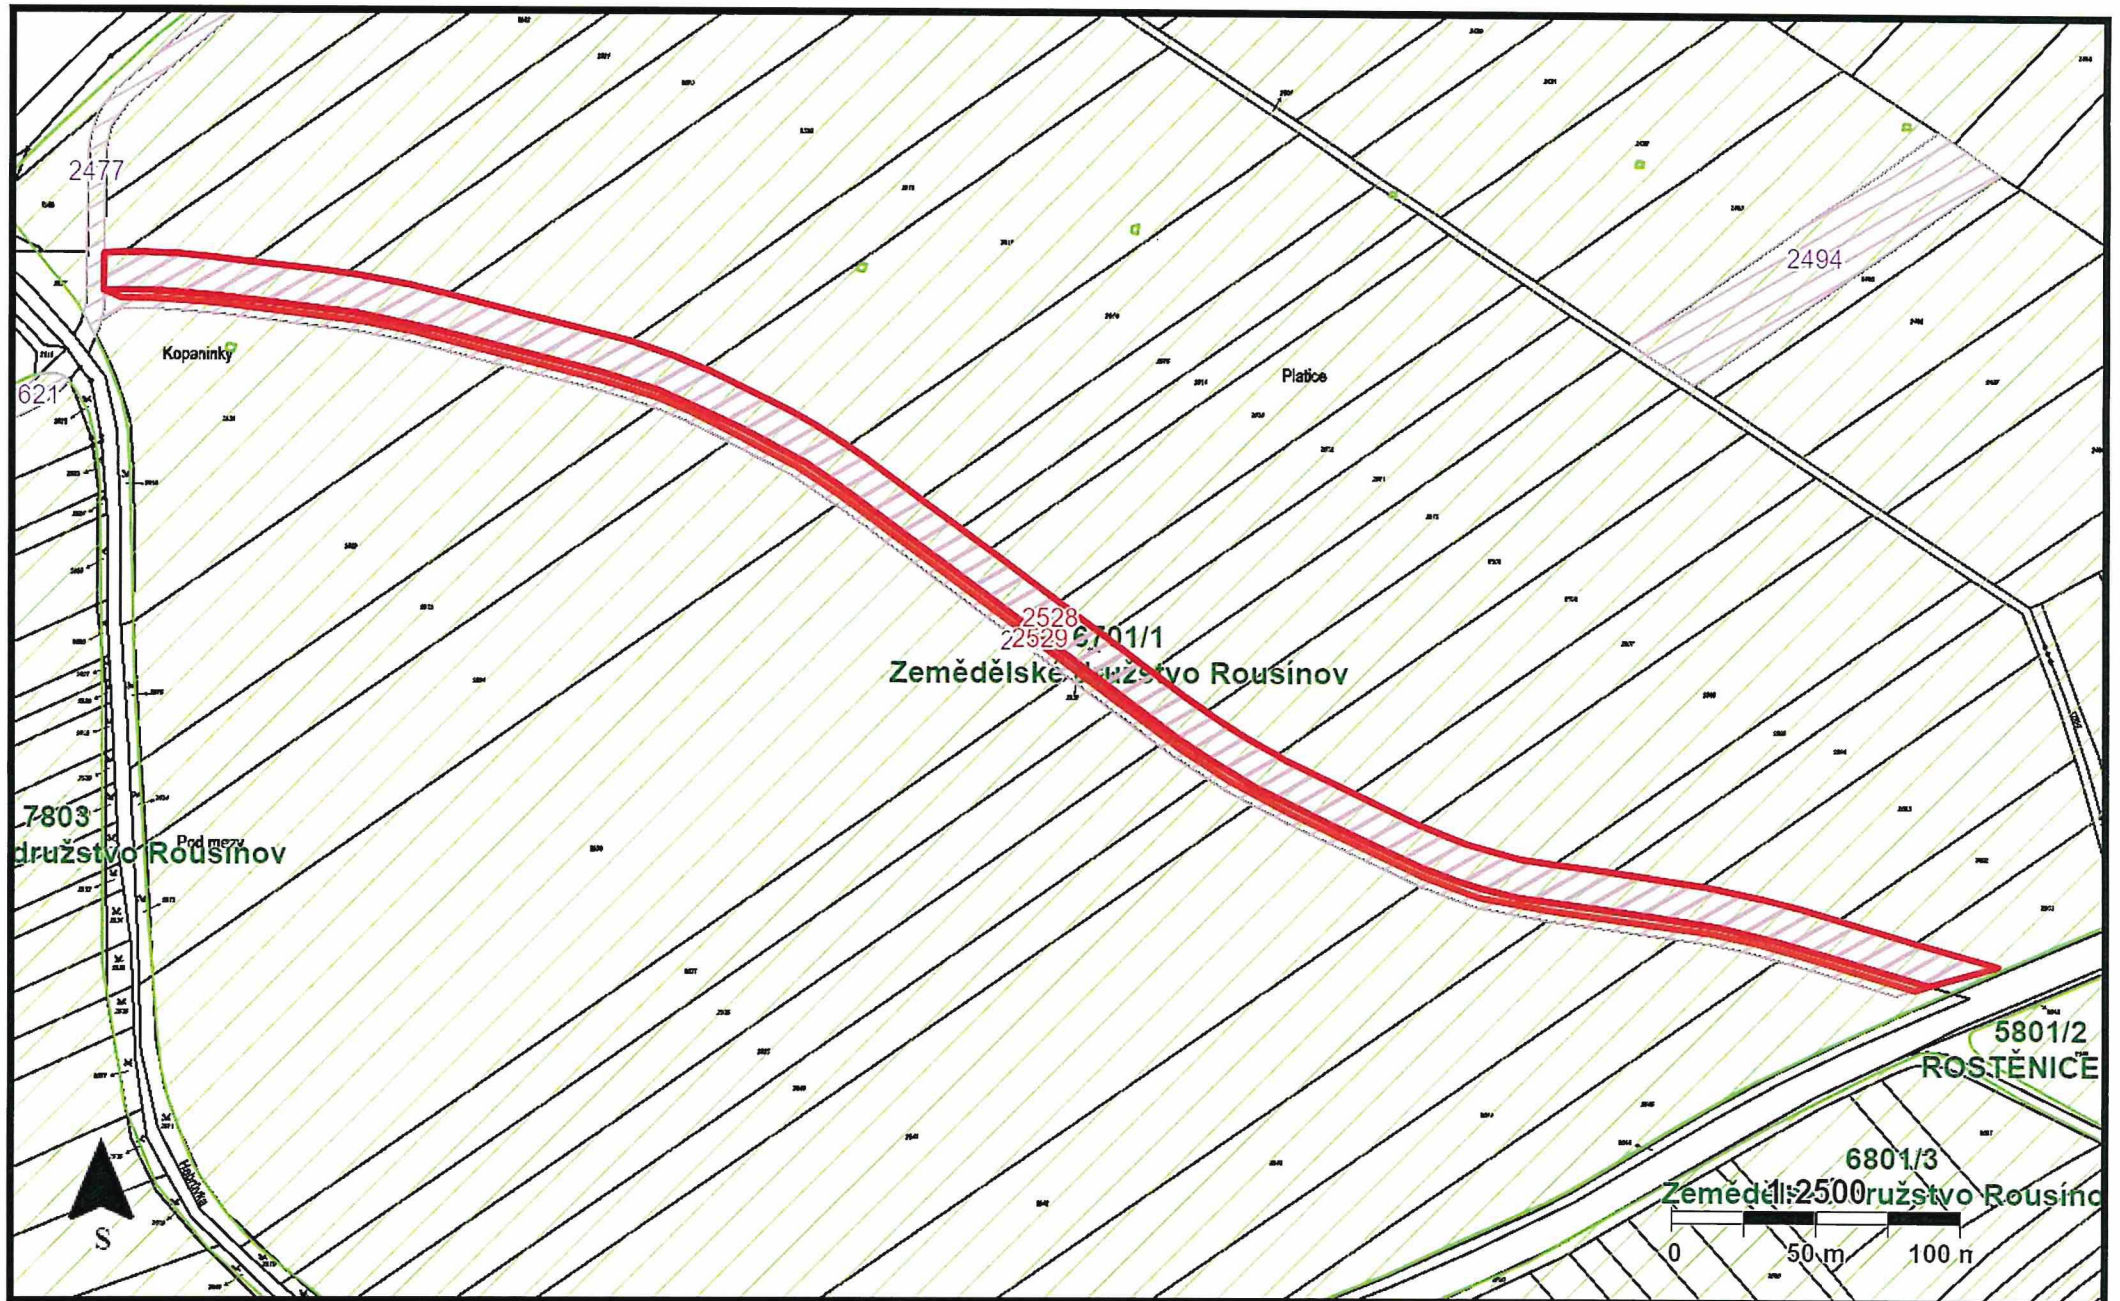

Příloha č. 1 k PS 19N22/58 KN 2692, KN 2693

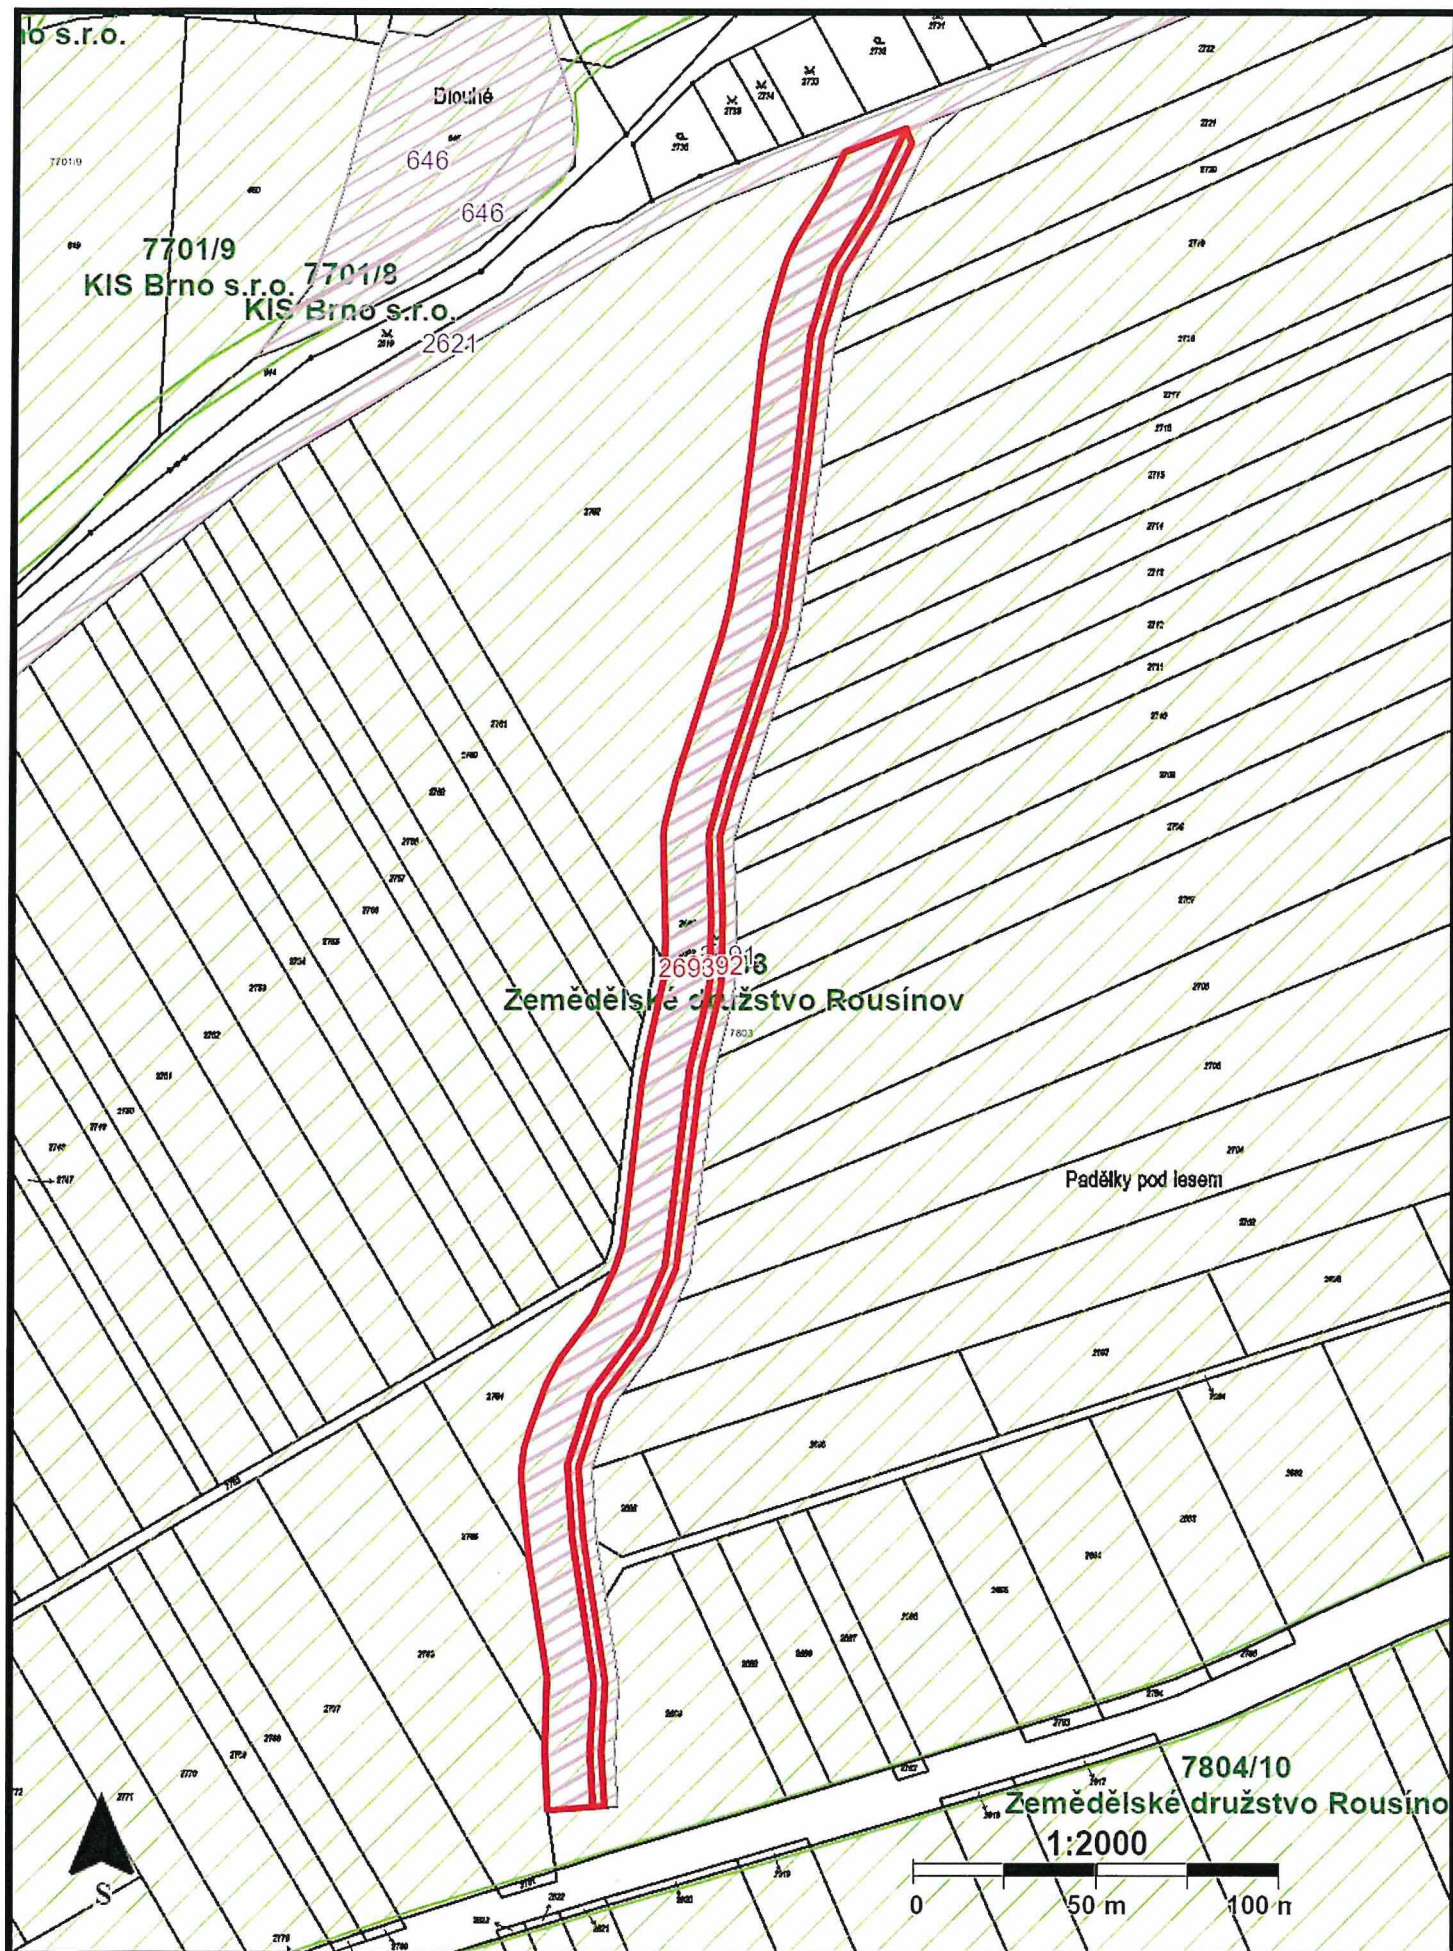

Příloha č. 1 k PS 19N22/58 KN 3672, KN 3799

