


KOORDINAČNÍ VÝKRES ZÁBORU M 1:250

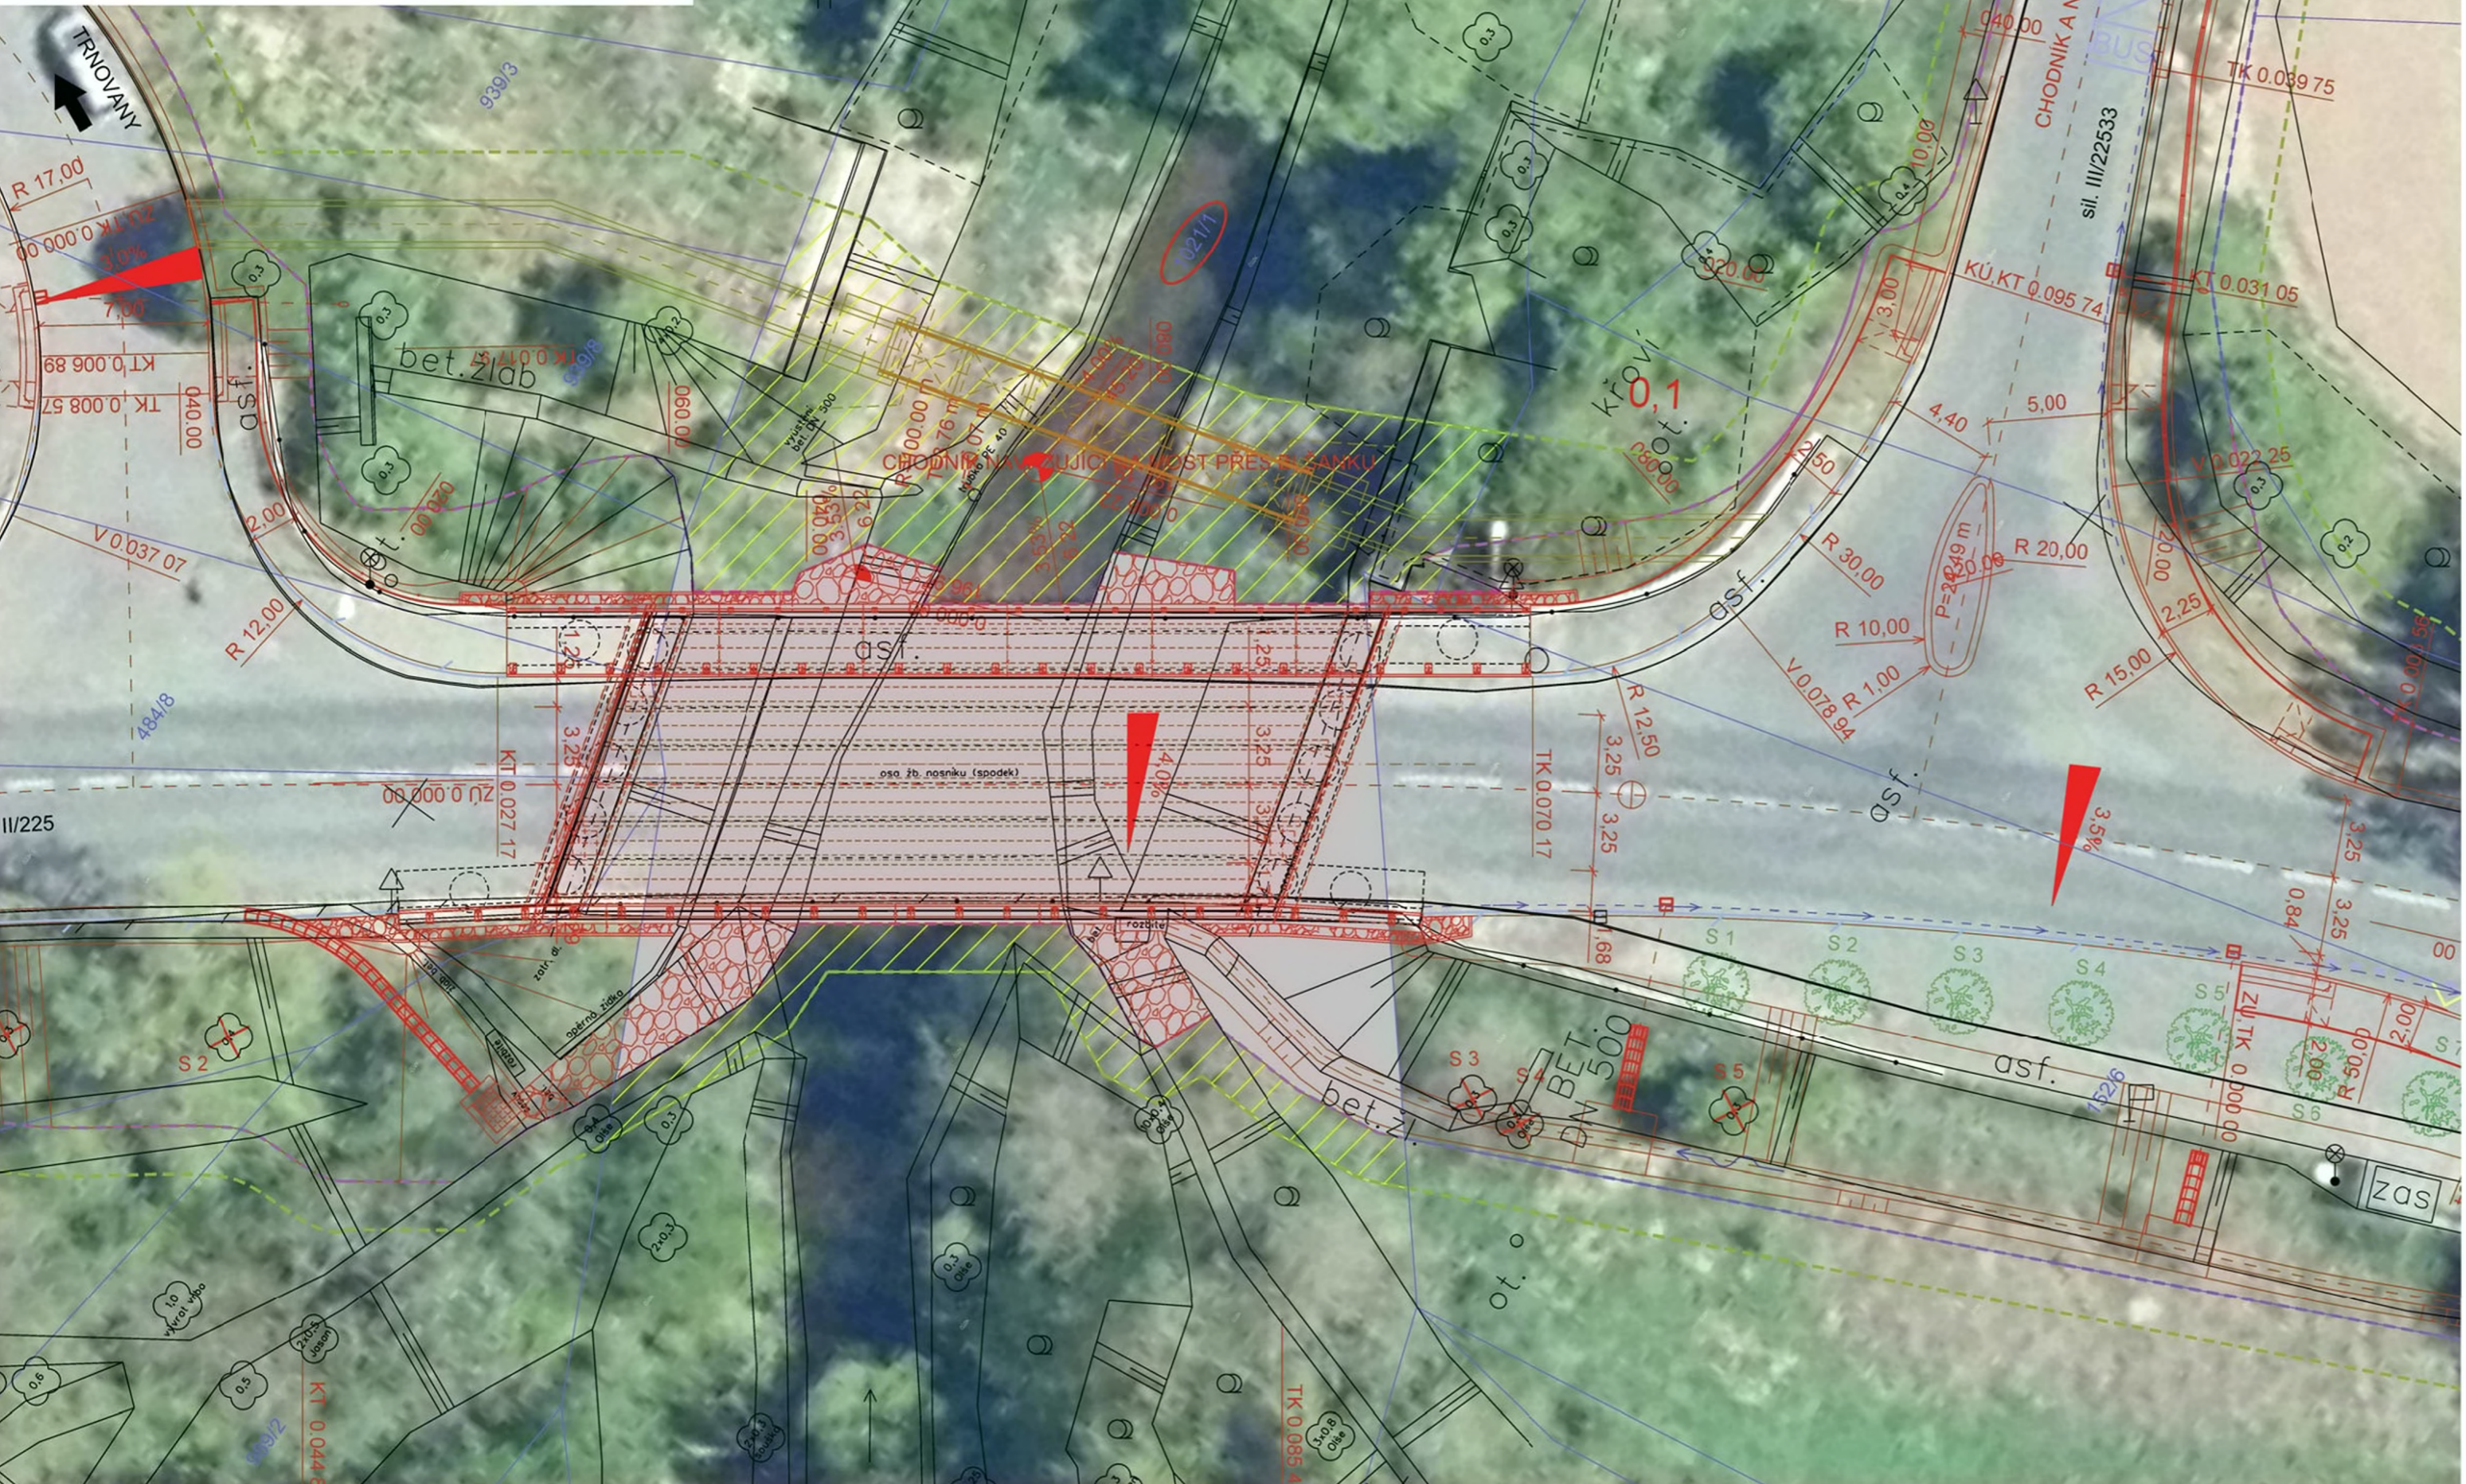

LEGENDA

- KN - hranice parcel
- KN - vnitřní kresba parcel
- Zaměření polohopisu a výškopisu
- 1021/1 Parcelní číslo
- Navržené hrany
- Trvalý zábor (ÚSTECKÝ KRAJ) - 523 m²
- Trvalý zábor (Město ŽATEC) - 0 m²
- Dočasný zábor - 405 m²
- Hranice trvalého záboru
- Hranice dočasného záboru

Zdůvodnění záboru:
 • stavební úprava silnice, chodníku, mostu a terénní úpravy
 • majetkové vypořádání
 • dočasný zábor sloužící pro pohyb stavby

1021/1

Stavbou dotčený pozemek: 1021/1
 List vlastnictví: 162
 Katastrální území: Trnovany u Žatce
 Vlastník: Česká republika
 Právo hospodařit: Povodí Ohře s.p.
 Bezručova 4219, 430 03 Chomutov

Trvalý zábor: 523 m²
 Dočasný zábor: 405 m²
 Služebnost: 0 m

Jako vlastník pozemku č. 1021/1
 souhlasím s provedením stavebního záměru
 "Rekonstrukce mostních objektů Trnovany ČD, Trnovany
 Blšanka a Tvršice - 2. část - rekonstrukce mostu ev. č. 225-009
 Trnovany přes Blšanku"

v:....., dne:, podpis:

STAVBA				
REKONSTRUKCE MOSTNÍCH OBJEKTŮ TRNOVANY ČD, TRNOVANY BLŠANKA A TVRŠICE - 2.ČÁST - REKONSTRUKCE MOSTU EV. Č. 225-009 TRNOVANY PŘES BLŠANKU				
VYPRACOVAL	ZODPOVĚDNÝ PROJEKTANT	TECHNICKÁ KONTROLA	INVESTOR	ÚSTECKÝ KRAJ
			ZAKÁZKOVÉ ČÍSLO	2019-063
			DATUM	10/2019
			STUPEŇ	DUSP/PDPS
			MĚŘÍTKO	1:250
PŘÍLOHA KOORDINAČNÍ VÝKRES ZÁBORU (P.P.Č. 1021/1) POVODÍ OHŘE, S.P.			Č. PŘÍLOHY	PARÉ

