


2760/59

2760/6

9)

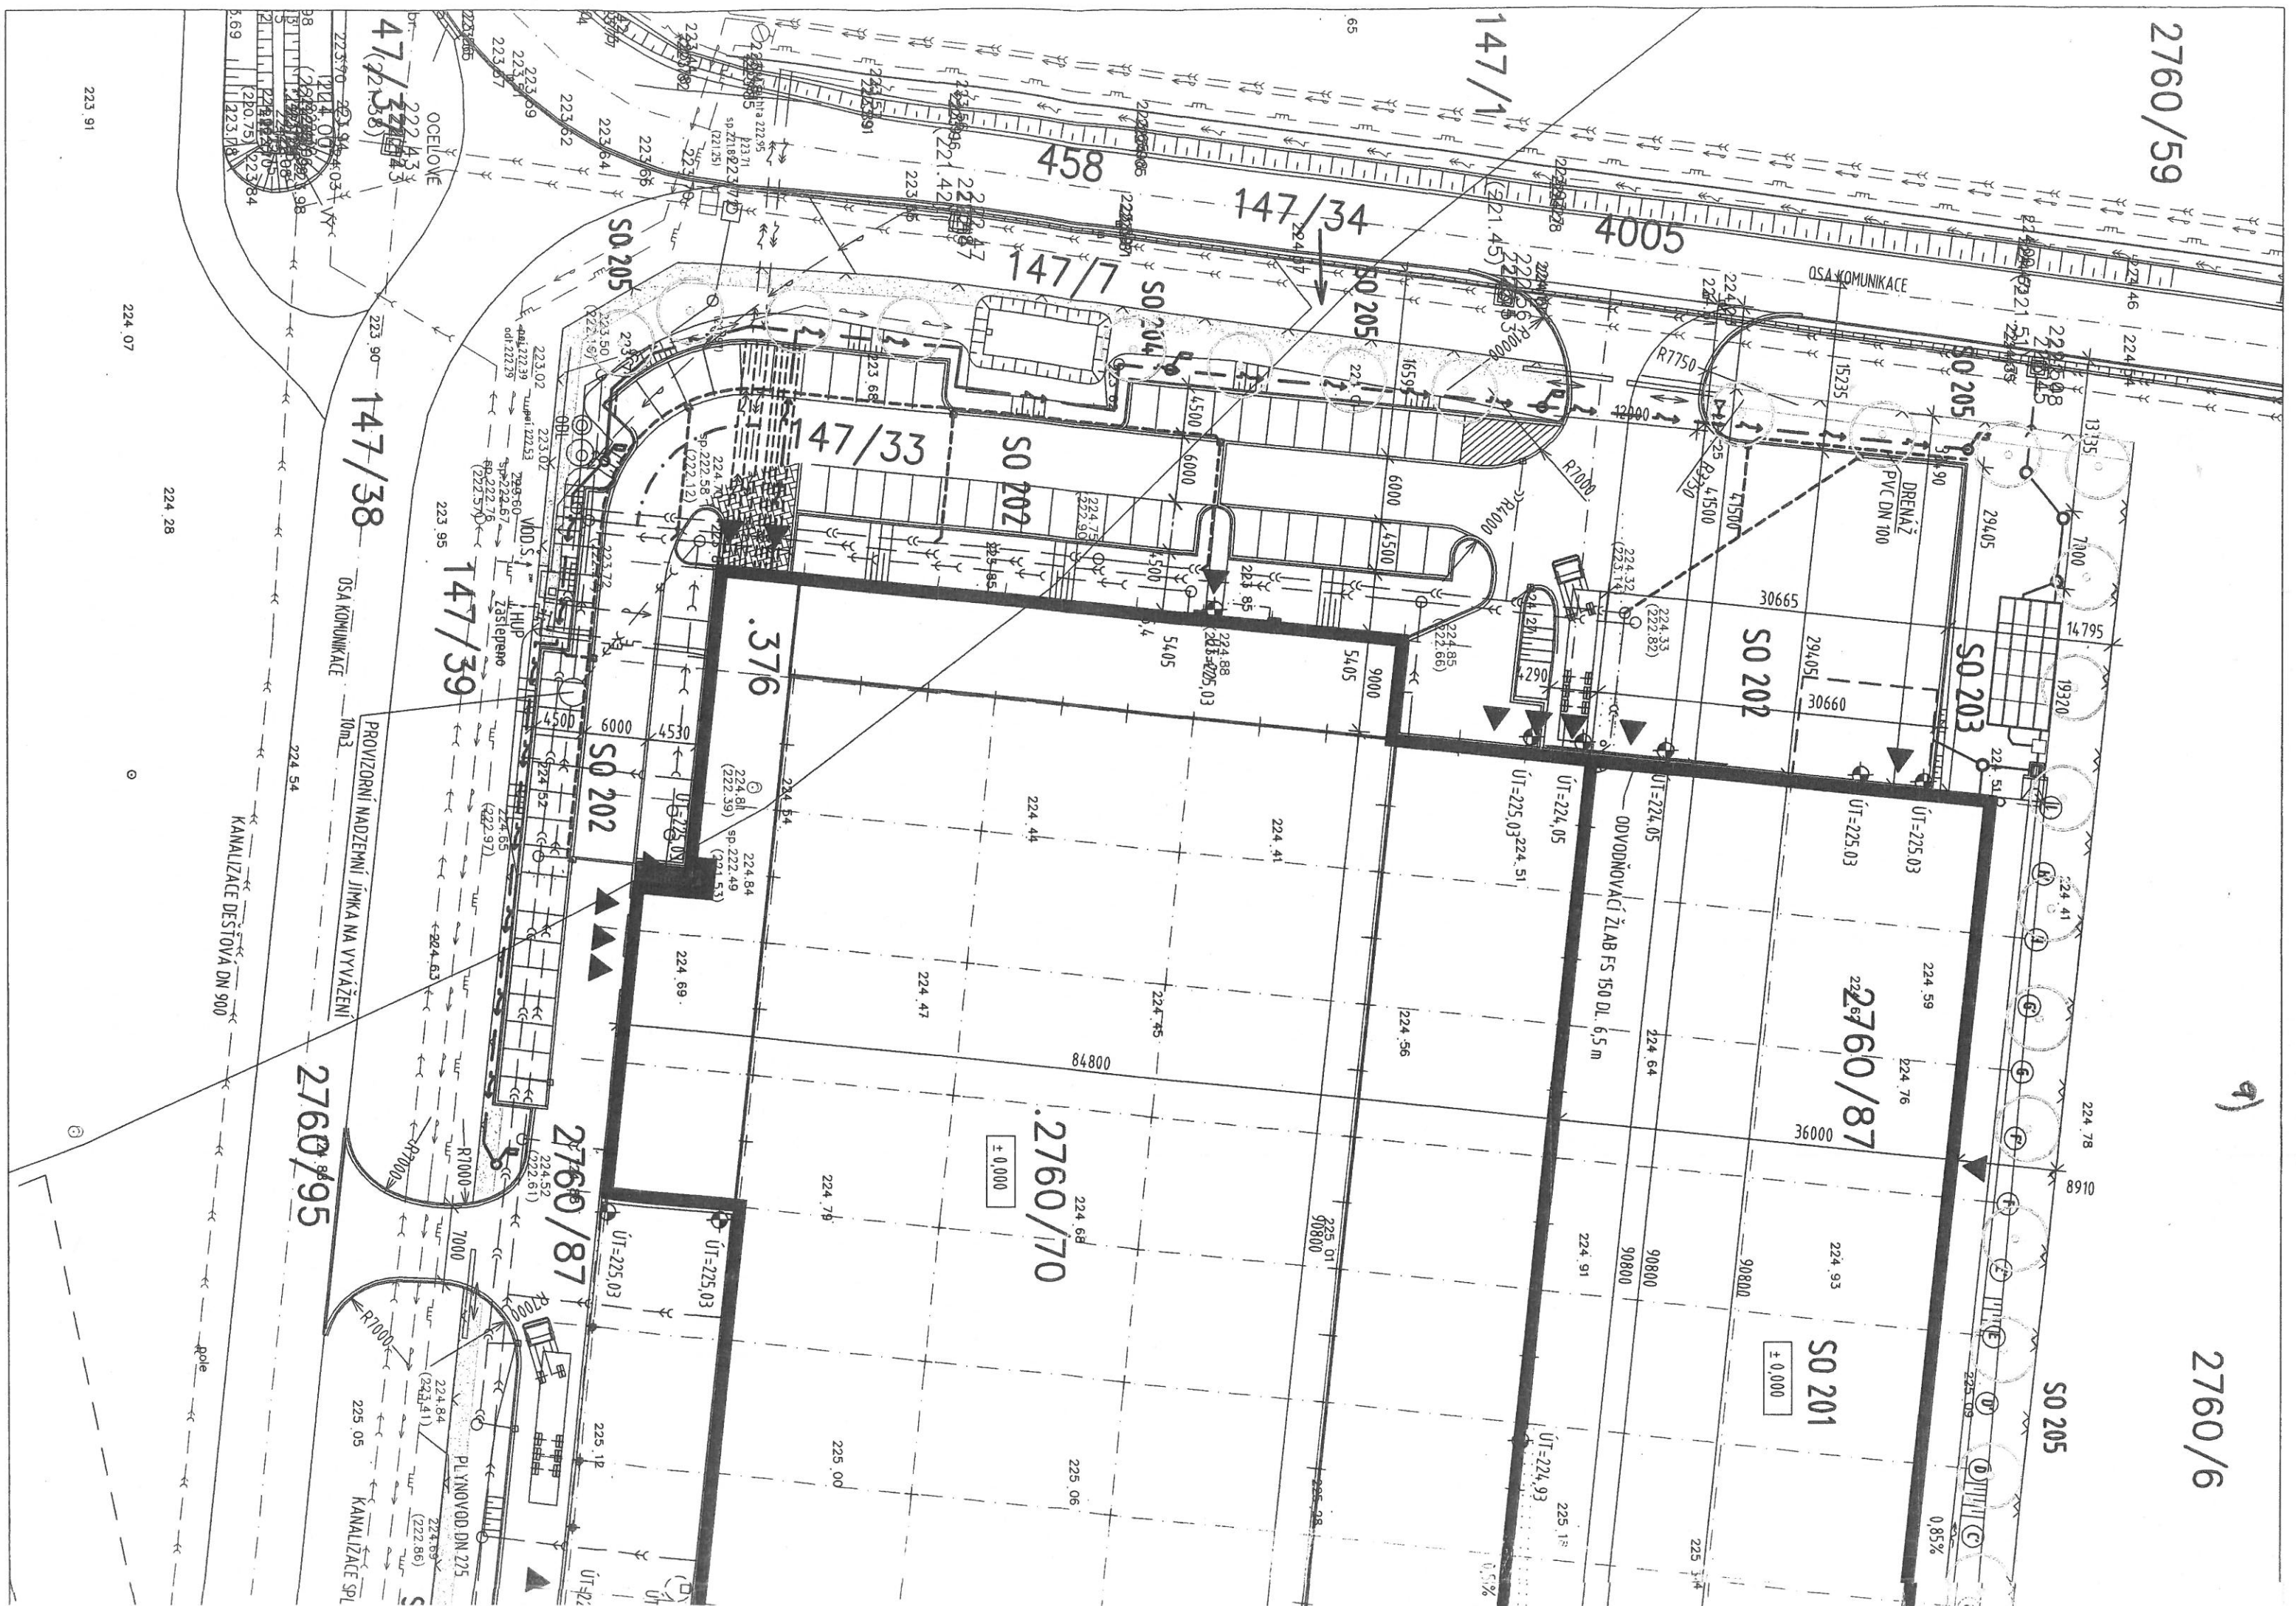

2760/95

2760/87

2760/70

2760/87

SO 201

SO 205

SO 202

SO 203

SO 205

SO 205

SO 204

SO 202

SO 205

SO 202

47/33

147/38

147/39

458

147/34

4005

147/1

147/38

147/39

KANALIZACE DEŠTOVA DN 900

PROVIZORNÍ NADZEMNÍ JIMKA NA VYVÁŽENÍ

OSA KOMUNIKACE

OCELOVNE

DRENÁŽ PVC DN 100

ODVODŇOVACÍ ŽLAB FS 150 DL 6,5 m

KANALIZACE SPL

PLYNOVOD DN 225

pole

± 0,000

± 0,000

± 0,000

± 0,000

0,85%

0,51%

0,51%

LEGENDY

LEGENDA STAVEBNÍCH OBJEKTŮ:


SO 201		SO 201 - SKLADOVÁ HALA 2
SO 202		SO 202 - ZPEVNĚNÉ PLOCHY - ASFALT
		SO 202 - ZPEVNĚNÉ PLOCHY - ZÁMKOVÁ DLAŽBA
		STÁVAJÍCÍ ZPEVNĚNÉ PLOCHY
		STÁVAJÍCÍ NEZPEVNĚNÉ PLOCHY
		VSTUP DO HALY

LEGENDA INŽENÝRSKÝCH SÍTÍ:

	SPLAŠKOVÁ KANALIZACE
	DEŠŤOVÁ KANALIZACE
	VODOVOD PITNÝ
	KABELOVÁ TRASA VN
	PLYNOVOD

NOVĚ NAVRHOVANÉ:

	PŘÍSTAVBA VÝROBNÍ HALY
	NOVÉ ZPEVNĚNÉ PLOCHY - ŽIVICE

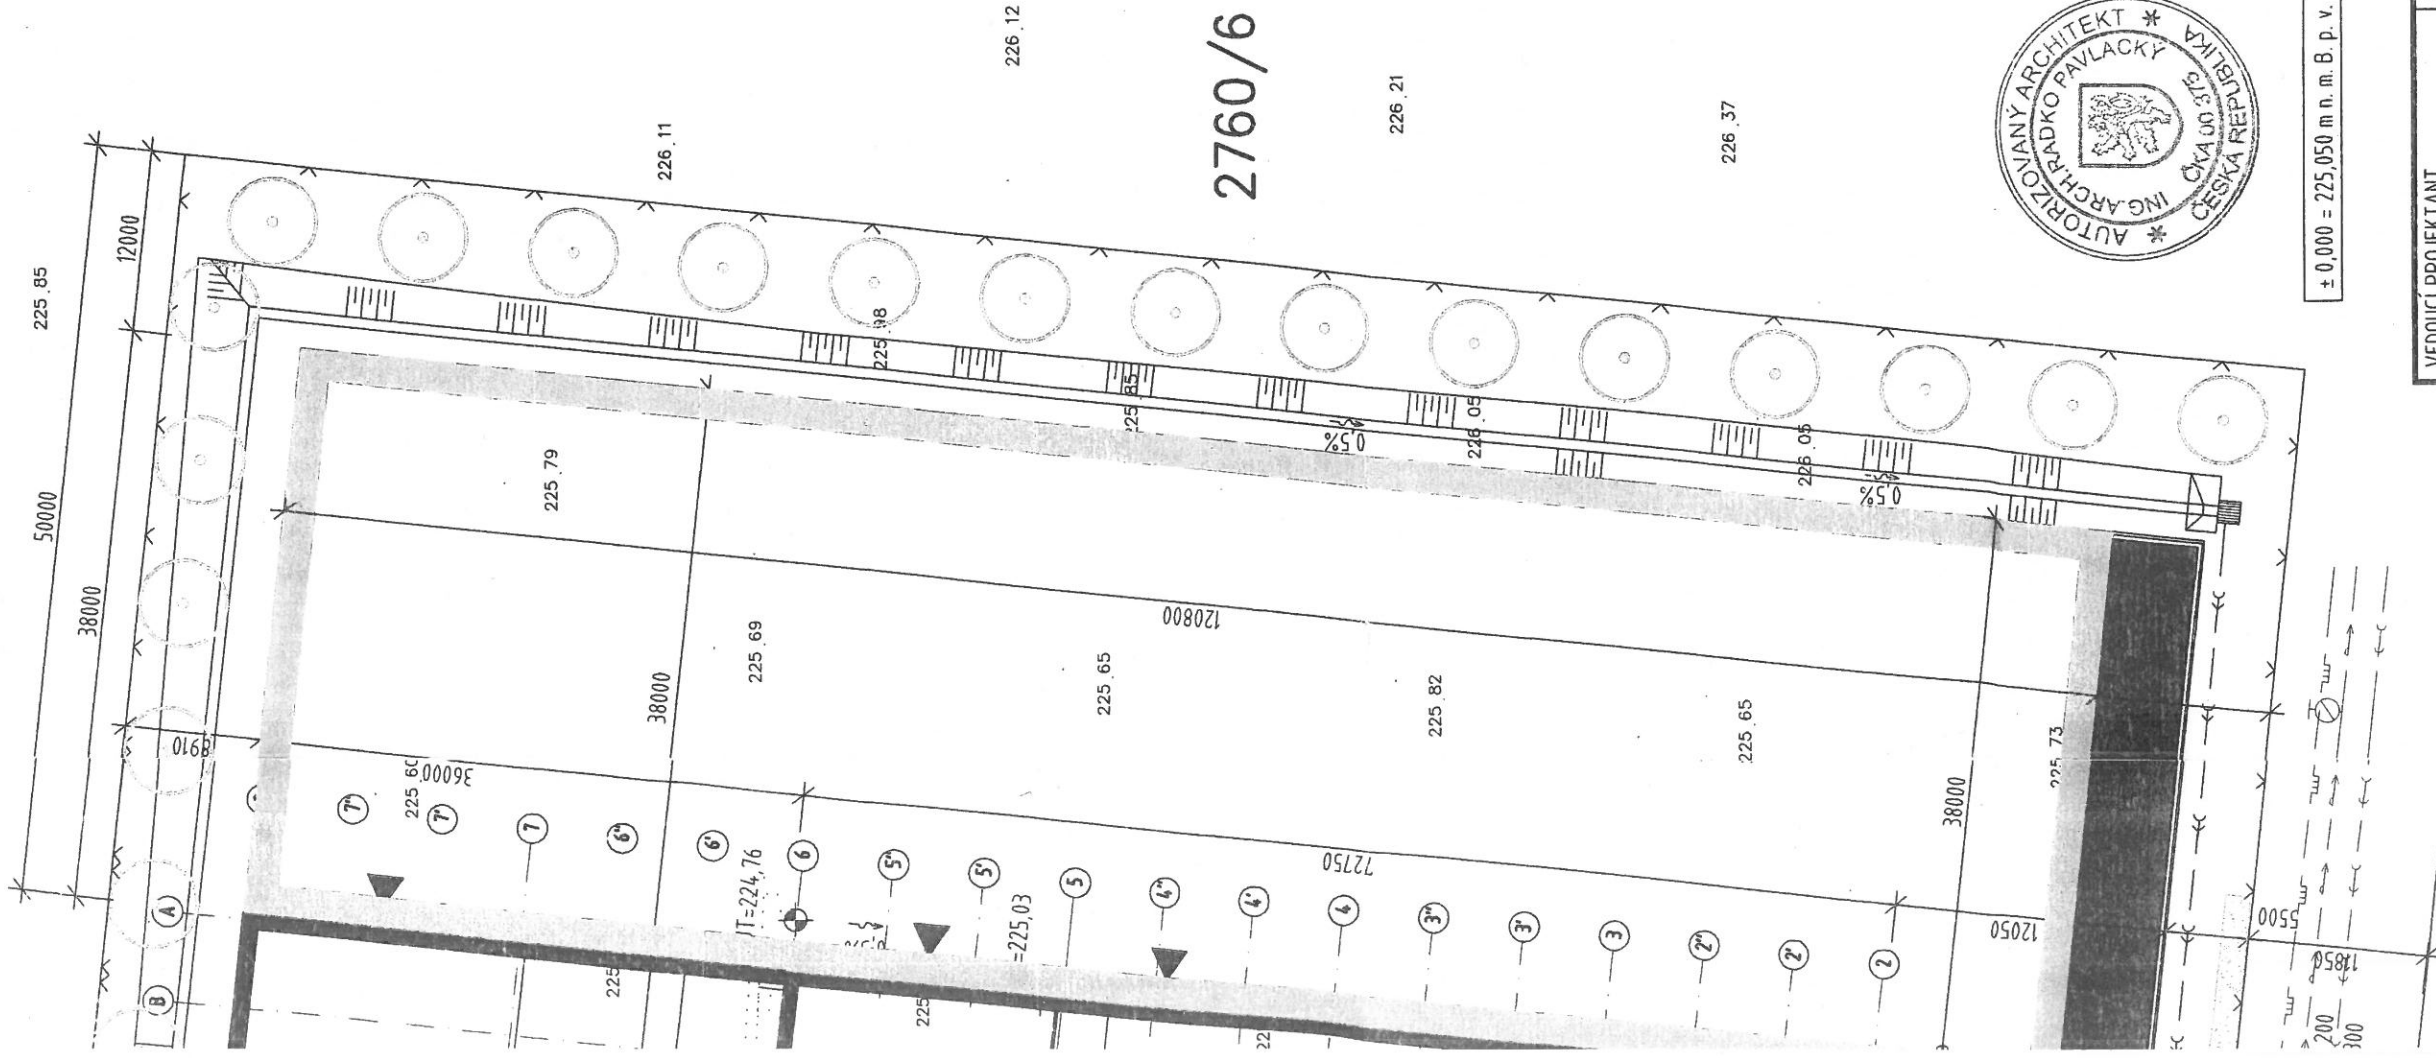

2760/6

226_21

226_37

227_16

227_13



± 0,000 = 225,050 m n. m. B. p. v.

VEDOUČÍ PROJEKTANT ING. ARCH. RADKO PAVLACKÝ	VYPRACOVAL ING. PETR SKOKÁNEK	OBJEKT	PROJEKTOVÁ KANCELÁŘ ing. arch. Radko Pavlacky Nám. 3. května č. 1605 765 02 Otrokovice tel. fax: 577 938 192
INVESTOR: POKART SPOL. S R. O., JOSEFA SKUPY 1708, OSTRAVA - PORUBA, IČ 255 743 11		DATUM	10. 2016
PŘÍSTAVBA VÝROBNÍ HALY - AREÁL POKART HOLEŠOV,		FORMÁT	4 x A4
		STUPĚŇ	STUDIE
SITUACE - NÁVRH ŘEŠENÍ		ZAK. ČÍSLO	1:500
			C