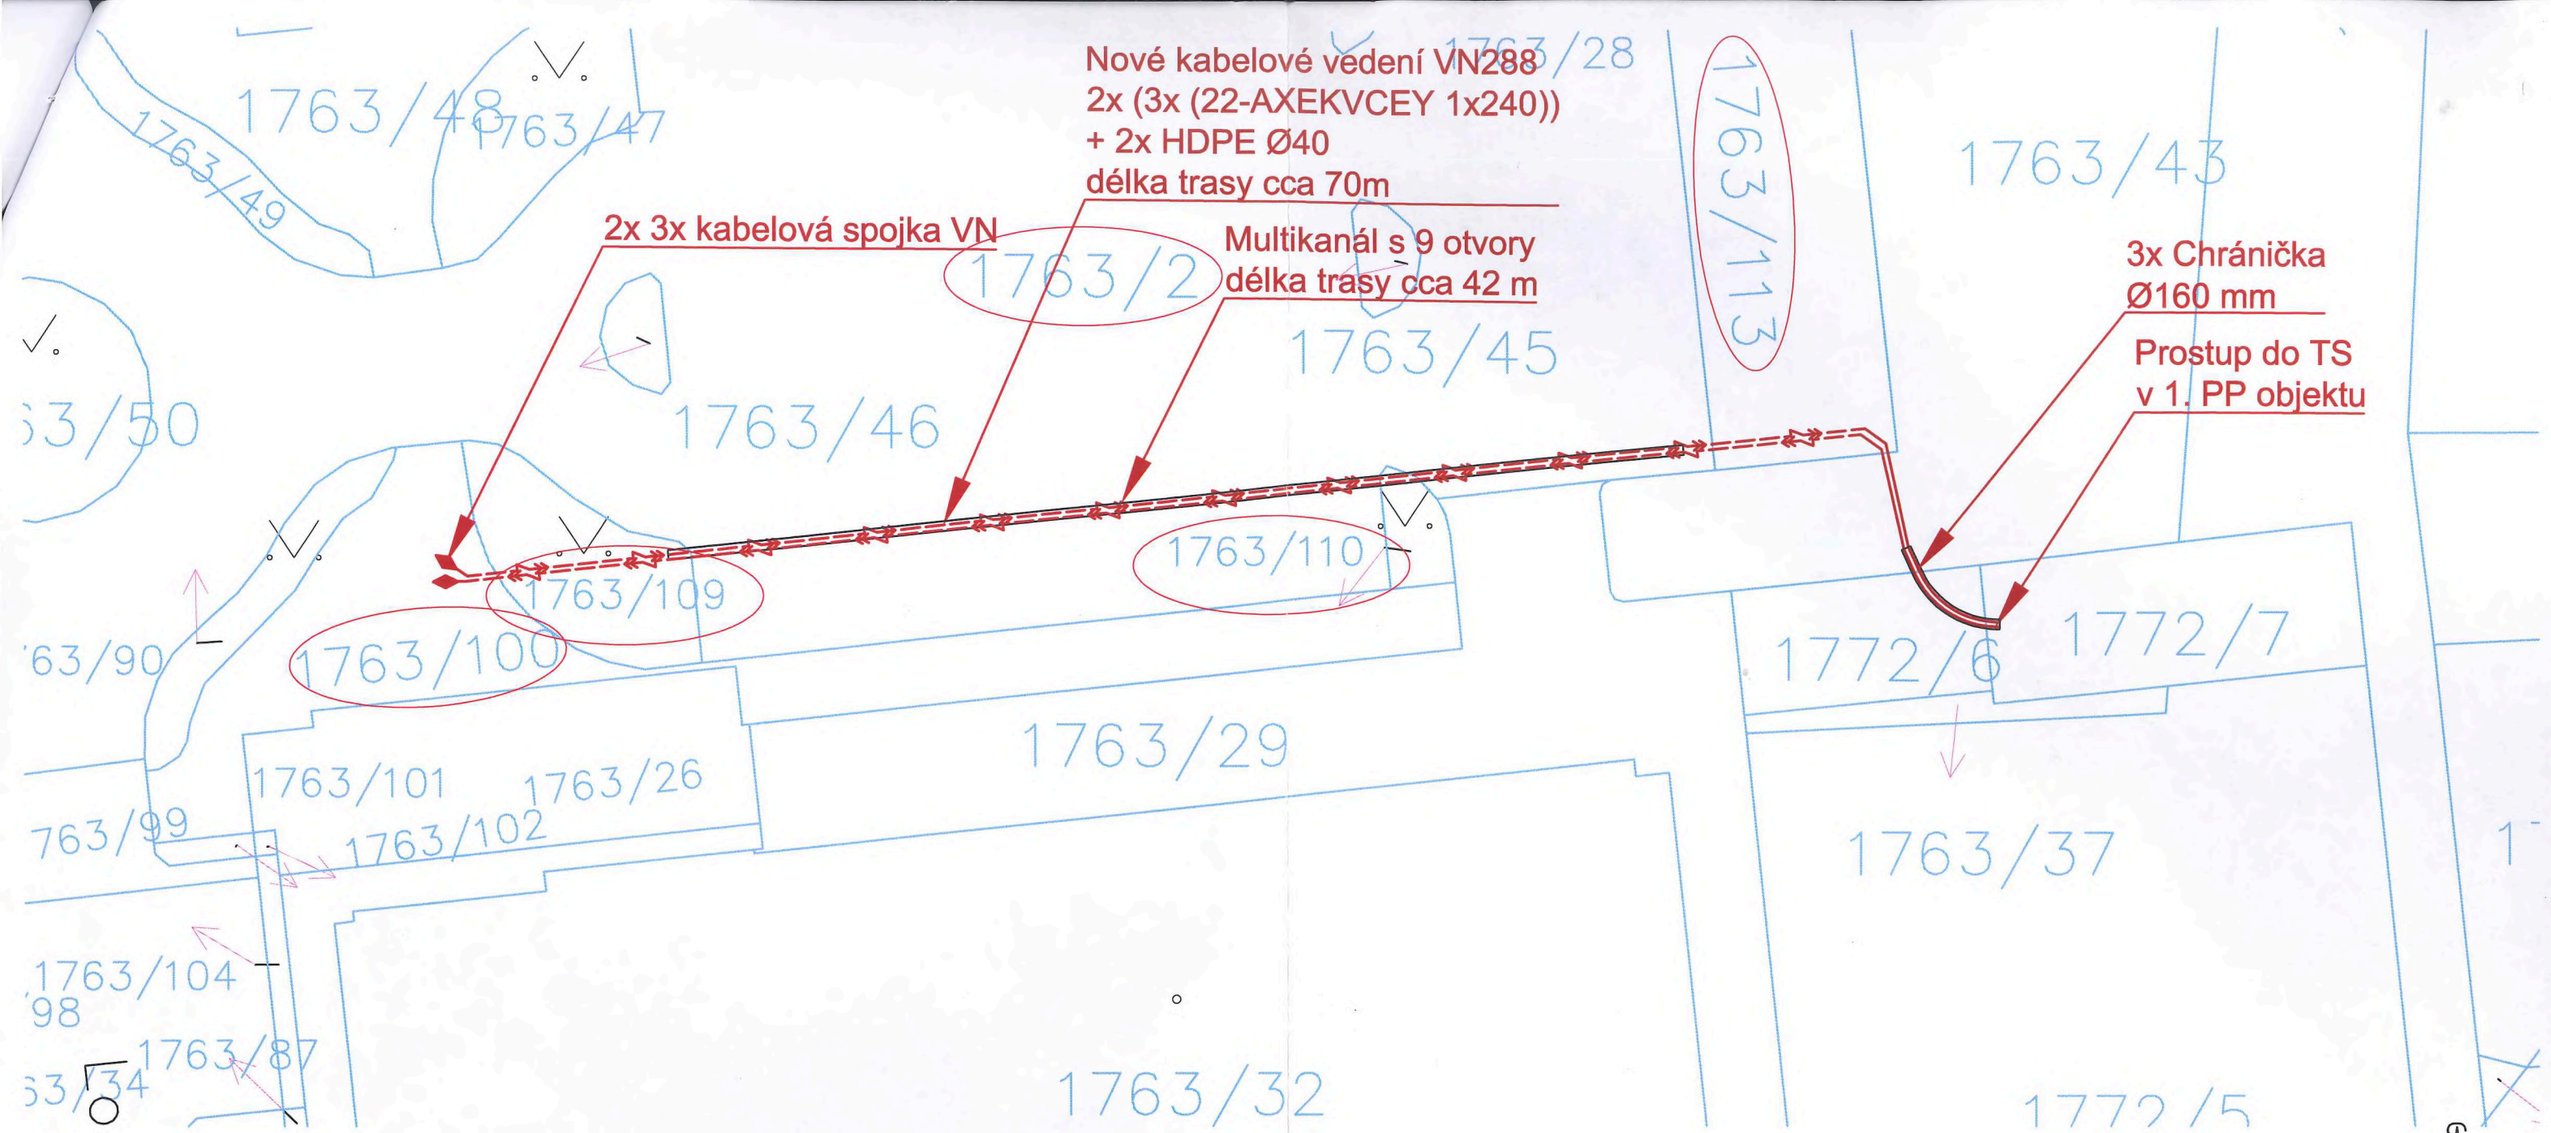

LEGENDA :

NOVÉ KABELOVÉ VEDENÍ VN (EG.D)
+ TELEKOMUNIKAČNÍ SÍŤ

PARCELY DOTČENÉ STAVBOU

81/2 ČÍSLO PARCELY
HRANICE PARCEL
VNITŘNÍ KRESBA

M 1:500

Dotčení vlastnických práv majitele pozemku/stavby

XXXX dotčené pozemky/stavby

Příloha č. 2
Situační snímek plánovaného umístění EZ
Stavba: Brno,Londýnské nám.,kab. sm. VN,INFOND
Číslo hlášení: 1030072333
Katastrální území: Štýřice
parcela číslo: 1763/100, 1763/109, 1763/2, 1763/110, 1763/113
LV: 10001