



MĚSTO HODONÍN

Masarykovo nám. 53/1, 695 35 Hodonín



S004P01BX4UM

Vyřizuje:
Telefon:
E-mail:
ID DS:



TRASIG s.r.o.
Jízdárenská 590/2
68201 Vyškov
IČ: 26922151
DIČ: CZ26922151

Číslo objednávky: OD/2022/0386/180
Datum: 22. 04. 2022

Počet listů/příloh: 1/2

OBJEDNÁVKA

Obousměrný průjezd cyklistů v ul. Dukelských hrdinů

Objednáváme u Vás realizaci dopravního značení na ul. Dukelských hrdinů v úsecích Palackého – Havlíčkova, Marxova – kruhový objezd II/432, dle zpracované dokumentace společnosti TRASIG s.r.o.

Cena bez DPH	30 494,- Kč
DPH (21%)	6 403,74,- Kč
Cena včetně DPH	36 897,74,- Kč

Termín zahájení plnění	květen 2022
Termín dokončení	červenec 2022

Přílohy objednávky:

- Výkres trvalého dopravního značení – ul. Dukelských hrdinů (ul. Palackého – Havlíčkova)
- Výkres trvalého dopravního značení – ul. Dukelských hrdinů (ul. Marxova – kruhový objezd II/432)
- Veřejná vyhláška – stanovení přechodné úpravy provozu na pozemní komunikaci

Fakturu, která bude obsahovat přesný název dodavatele, zapsaný v obchodním rejstříku s místem zápisu nebo podnikání na základě živnostenského listu, s číslem jednacím, datem vydání a kým byl vydán, s daňovým identifikačním číslem nebo s identifikačním číslem organizace, vystavte na adresu město Hodonín, Masarykovo nám. 53/1, 695 35 Hodonín s uvedením čísla objednávky.

Tato objednávka bude zveřejněna v Registru smluv vedeném Ministerstvem vnitra České republiky.

Děkujeme za spolupráci.

.....
ák
e města

[REDACTED]



Od: [REDACTED]
Odesláno: 25. dubna 2022 8:43
Komu: [REDACTED]
Předmět: RE: cenová nabídka

Dobrý den [REDACTED]



„Přijímám objednávku č. OD/2022/0386/180“

S pozdravem

[REDACTED]
TRASIG s.r.o.
[REDACTED]

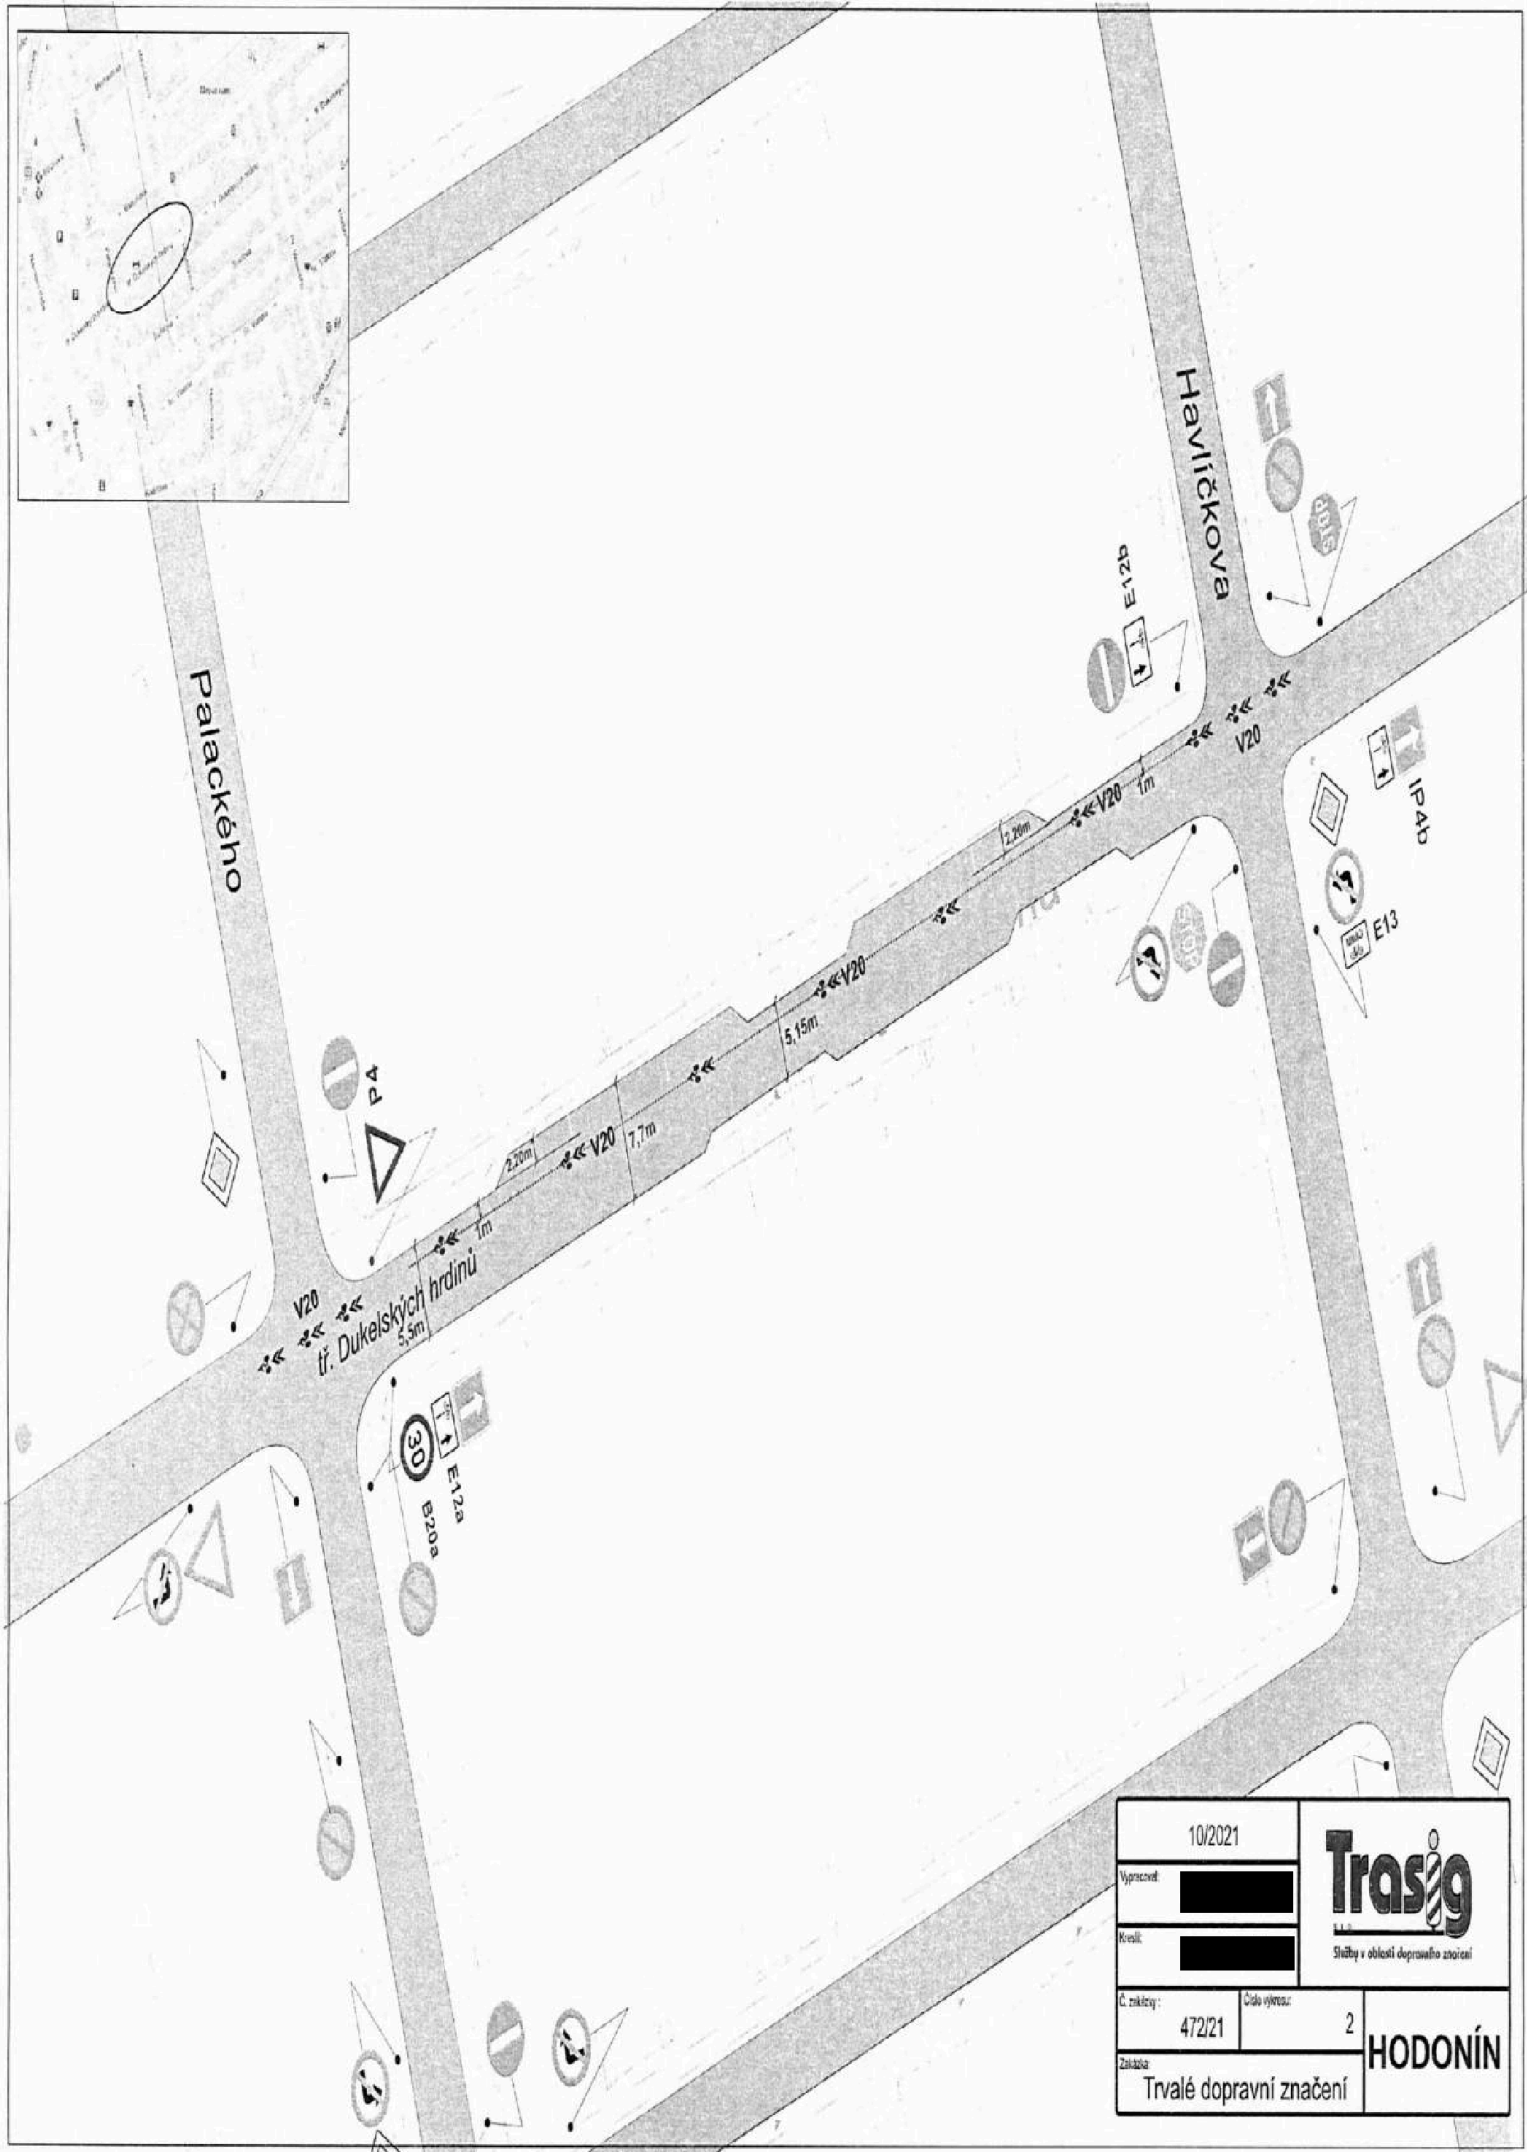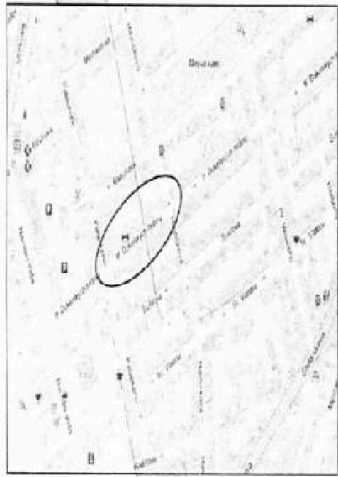

10/2021		 Služby v oblasti dopravního značení
Vypracoval:	[REDACTED]	
Kresil:	[REDACTED]	
Č. zakázky:	472/21	Číslo výjezdu: 2
Zakázka:	Trvalé dopravní značení	
		HODONÍN

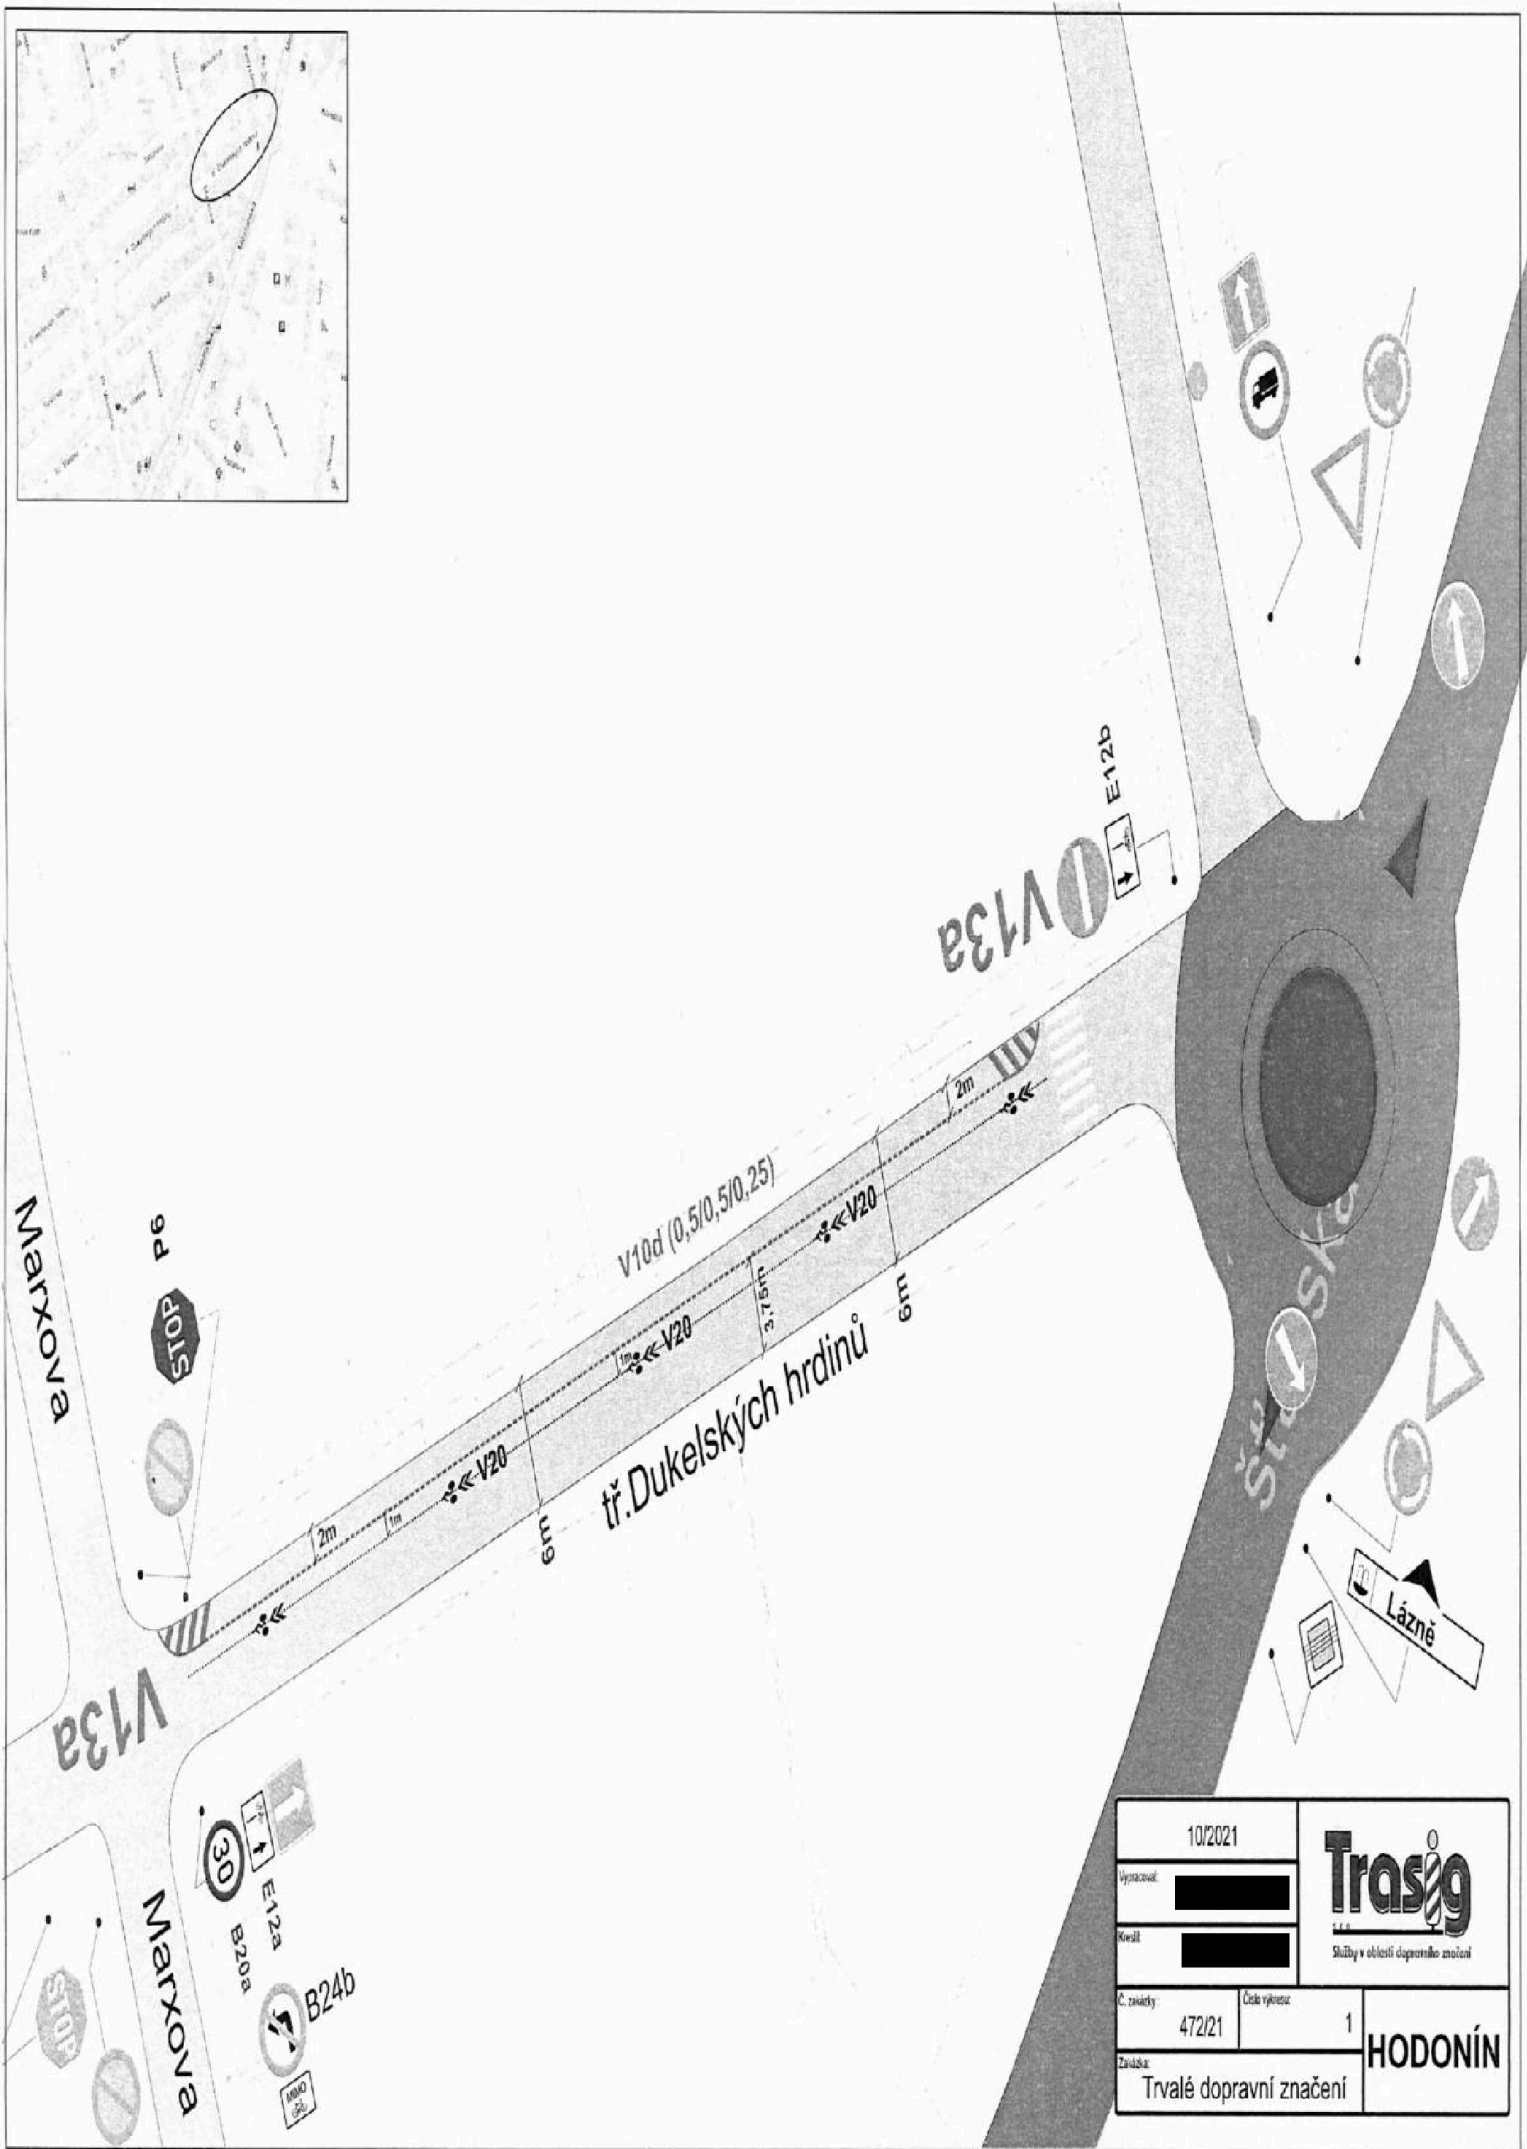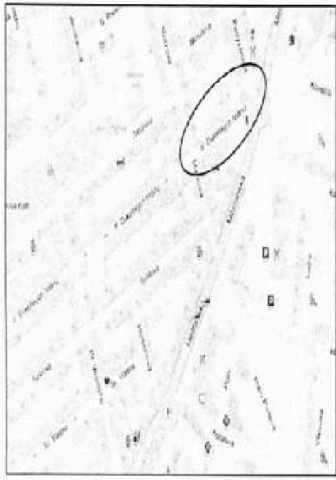

10/2021		 Služby v oblasti dopravního značení
Vypracoval:	[Redacted]	
Kreslil:	[Redacted]	
Č. zakázky:	472/21	Číslo výnosu: 1
Zařídka:	Trvalé dopravní značení	
		HODONÍN