


VÝKAZ DOSAVADNÍHO A NOVÉHO STAVU ÚDAJŮ KATASTRU NEMOVITOSTÍ													
Dosavadní stav				Nový stav									
Označení pozemku parc. číslem	Výměra parcely		Druh pozemku Způsob využití	Označení pozemku parc. číslem	Výměra parcely		Druh pozemku Způsob využití	Typ stavby	Způs. určení výměr	Porovnání se stavem evidence právních vztahů			
	ha	m²			ha	m²				Díl přechází z pozemku označeného v katastru nemovitostí	Číslo listu vlastnictví	Výměra dílu	
2493/9	33	38	ostat.pl. jiná plocha	2493/9	29	10	ostat.pl. jiná plocha	č.p. výroba	0	2493/9	10001	29	10
			st.3817/2				zast. pl.			2493/9	10001		
2573/27	19	80	ostat.pl. sport.a rekr.pl.	2573/27	19	22	ostat.pl. sport.a rekr.pl.	č.p. výroba	0	2573/27	5160	19	22
			st.3817/1				zast. pl.			2573/27	5160		
	53	18			53	18							

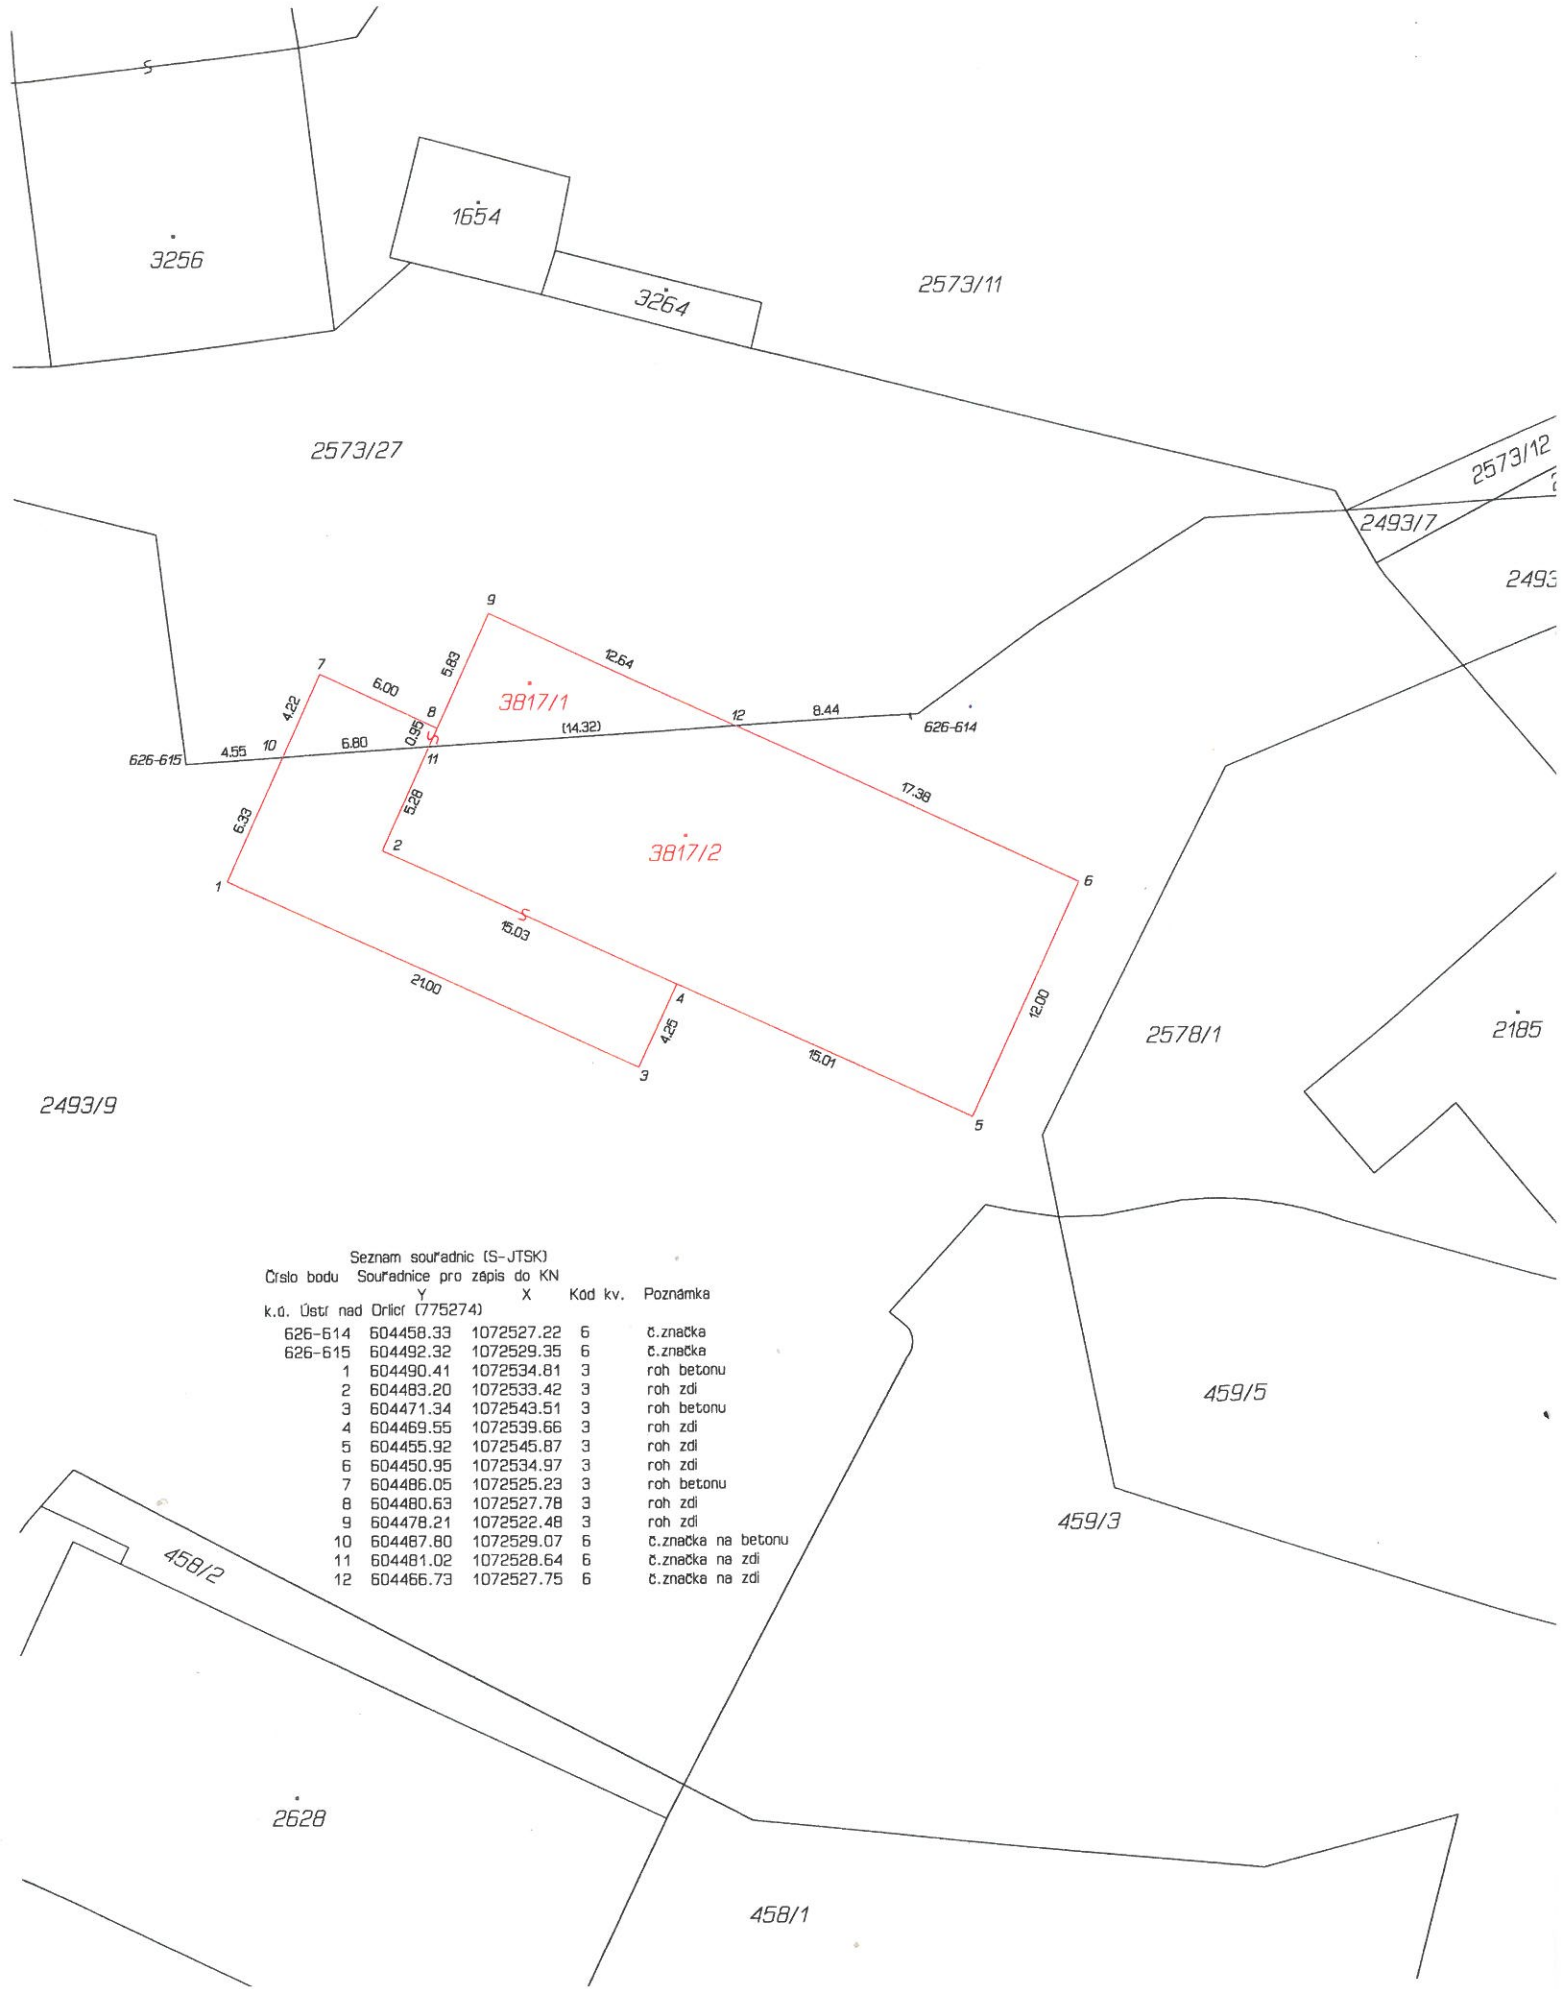

Seznam souřadnic (S-JTSK)				
Souřadnice pro zápis do KN				
Číslo bodu	Y	X	Kod kv.	Poznámka
k.o. Ústí nad Orlicí (775274)				
626-614	604458.33	1072527.22	6	č.značka
626-615	604492.32	1072529.35	6	č.značka
1	604490.41	1072534.81	3	roh betonu
2	604483.20	1072533.42	3	roh zdi
3	604471.34	1072543.51	3	roh betonu
4	604469.55	1072539.66	3	roh zdi
5	604455.92	1072545.87	3	roh zdi
6	604450.95	1072534.97	3	roh zdi
7	604486.05	1072525.23	3	roh betonu
8	604480.63	1072527.78	3	roh zdi
9	604478.21	1072522.48	3	roh zdi
10	604467.80	1072529.07	6	č.značka na betonu
11	604481.02	1072528.64	6	č.značka na zdi
12	604466.73	1072527.75	6	č.značka na zdi

GEOMETRICKÝ PLÁN
pro

vyznačení obvodu budovy

Vyhotovitel: Martin Vaňous, IČ:69134944
GEODETICKÉ PRÁCE
Polní 1240
560 01 Ústí nad Orlicí

Číslo plánu: 2669-42/2016

Okres: Ústí nad Orlicí

Obec: Ústí nad Orlicí

Kat. území: Ústí nad Orlicí

Mapový list: Ústí nad Orlicí 1-6/13

Dosavadním vlastníkům pozemků byla poskytnuta možnost
seznamit se v terénu s průběhem navrhovaných nových hranic,
které byly označeny předepsaným způsobem:
viz seznam souřadnic

Geometrický plán ověřil úředně oprávněný zeměměřický inženýr:

Jméno, příjmení: Ing. Jaroslav Kučera

Číslo položky seznamu úředně oprávněných
zeměměřických inženýrů: 1799/1998

Dne: 30. května 2016 Číslo: 90/2016

Náležitosti a přesnosti odpovídá právní předpisům.

Katastrální úřad souhlasí s očišlováním parcel.

KÚ pro Pardubický kraj
KP Ústí nad Orlicí
Ing. Zlata Šmejdivá
PGP-885/2016-611
2016.06.09 14:26:08 CEST

Stejnopis ověřil úředně oprávněný zeměměřický inženýr:

Jméno, příjmení: Ing. Michal Kadlec

Číslo položky seznamu úředně oprávněných
zeměměřických inženýrů: 1899/2000

Dne: 13 -06- 2016 Číslo: 89/2016

Tento stejnopis odpovídá geometrickému plánu v elektronické podobě uloženému
v dokumentaci katastrálního úřadu.

Ověření stejnopisu geometrického plánu v listinné podobě.

