Příloha č. 1

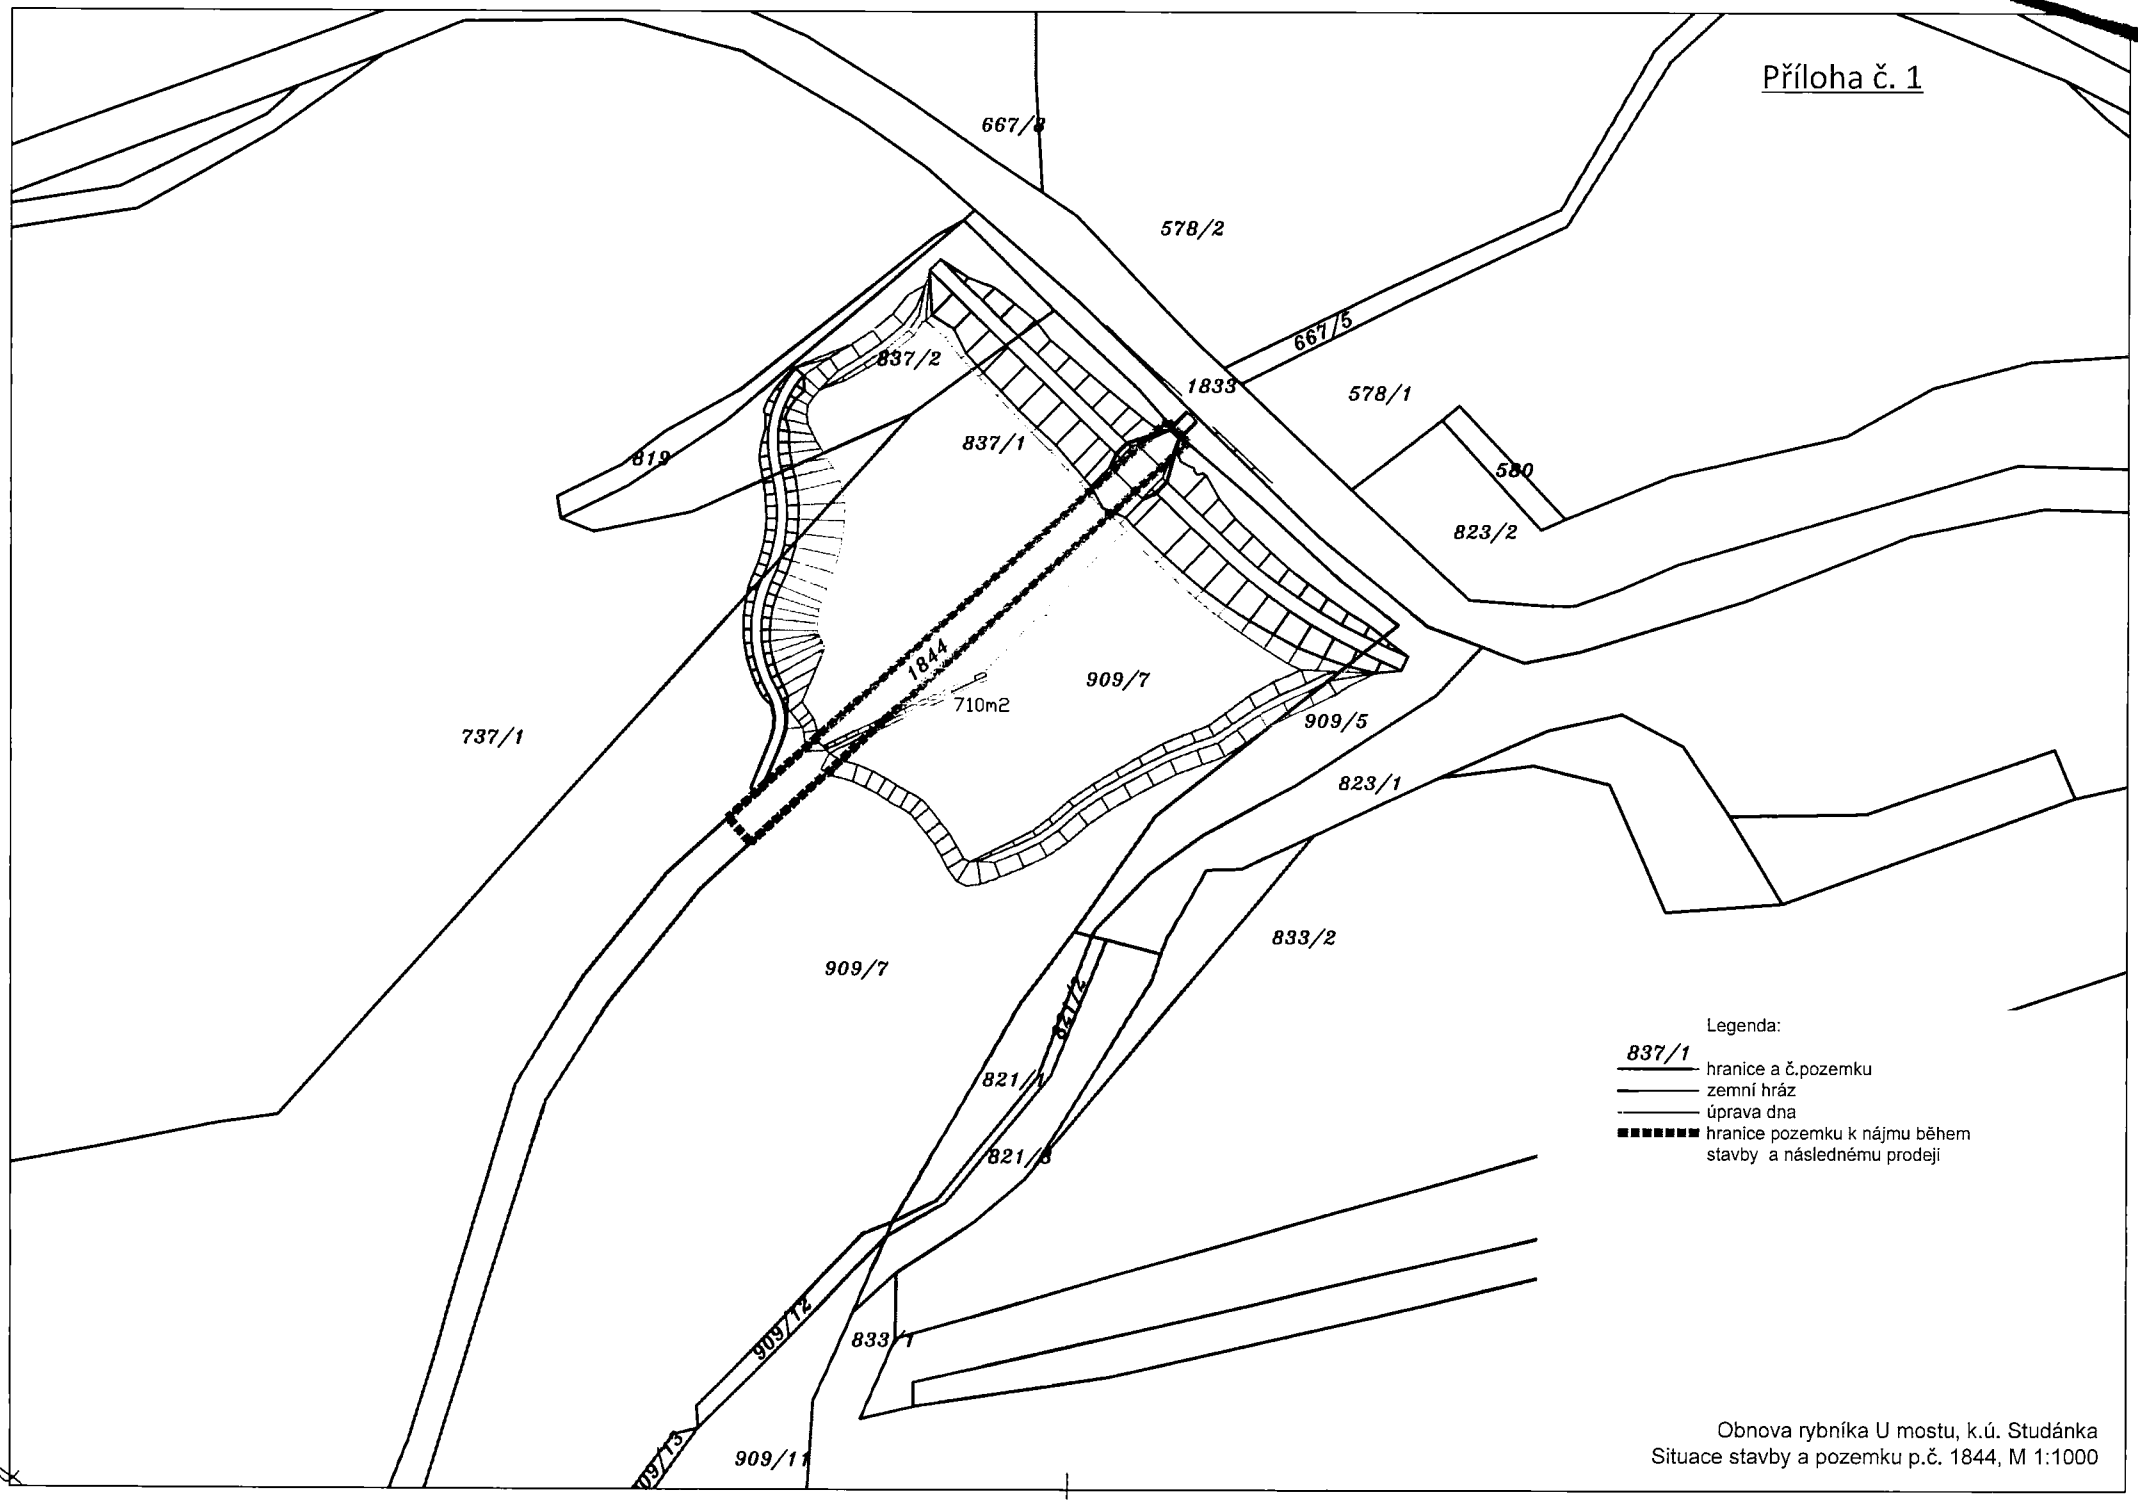

Obnova rybníka U mostu, k.ú. Studánka
Situace stavby a pozemku p.č. 1844, M 1:1000

Příloha č. 2

k. ú. Studánka u Tachova

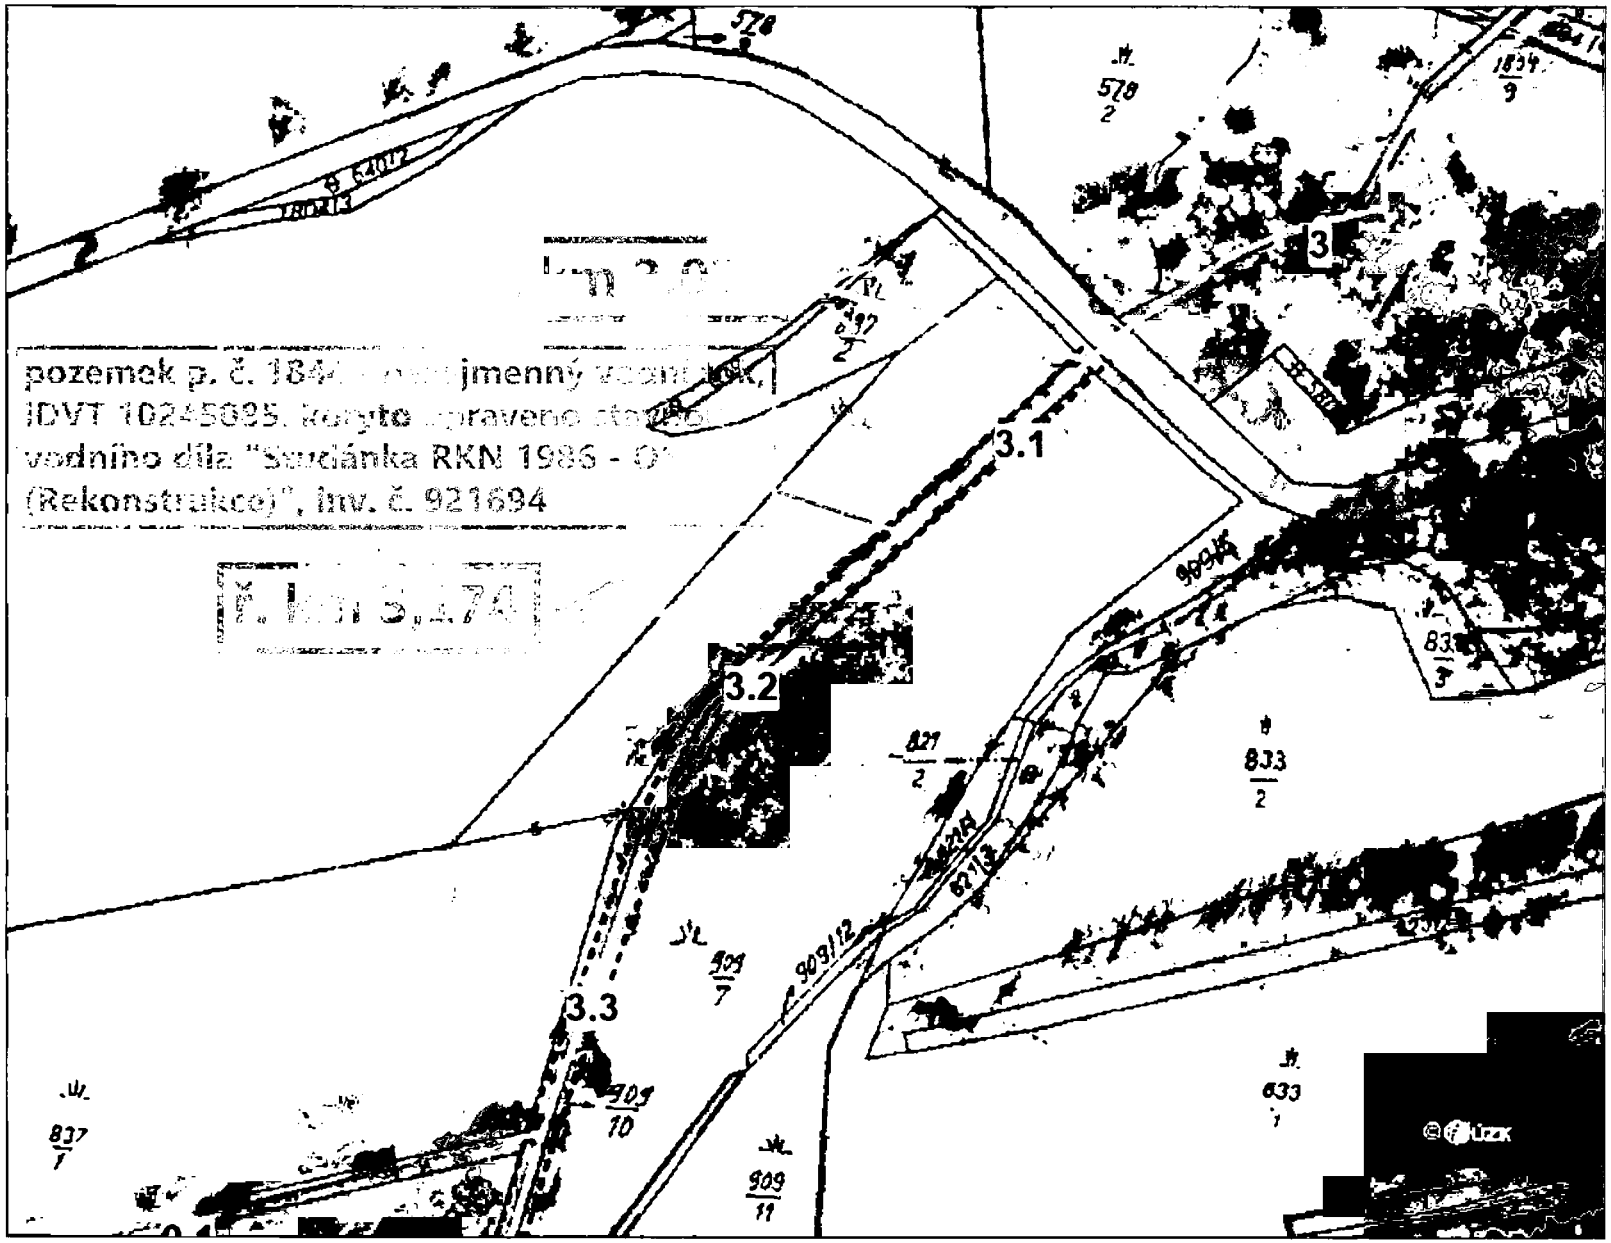

0 20 40 60 80 100m

Legenda

- KNlayer
- KN
- Státní hranice ČR
- Kilometráž - popis
- Kilometráž - popis
- Kilometráž - popis
- Kilometráž
- Uvolněno - linie
- Lesy ČR, s.p. - linie
- Povodí - linie
- Národní parky - linie
- Ministerstvo obrany - linie
- Ostatní - linie
- Zahraniční - linie
- Neurčuje se - linie
- Neznámé správcovství
- Určení správcovství
- Pramenný soutok
- Pramenný soutok - nelze
- Pramen
- Soutok
- Soutok - nelze
- Odbočení
- Konec
- Hráz - GISYPO
- Hráz LČR - CEVD
- Vodní nádrž Povodí - GISYPO

...

1 : 2 000

Odbor HÚL, oddělení GIS, GrDS

[redacted]