


V souvislosti s výstavbou domů G4 – G9:
Bytových jednotek - cca 382
Parkovacích stání - cca 535
Park. stání na ul. Kardausova – rezerva –18

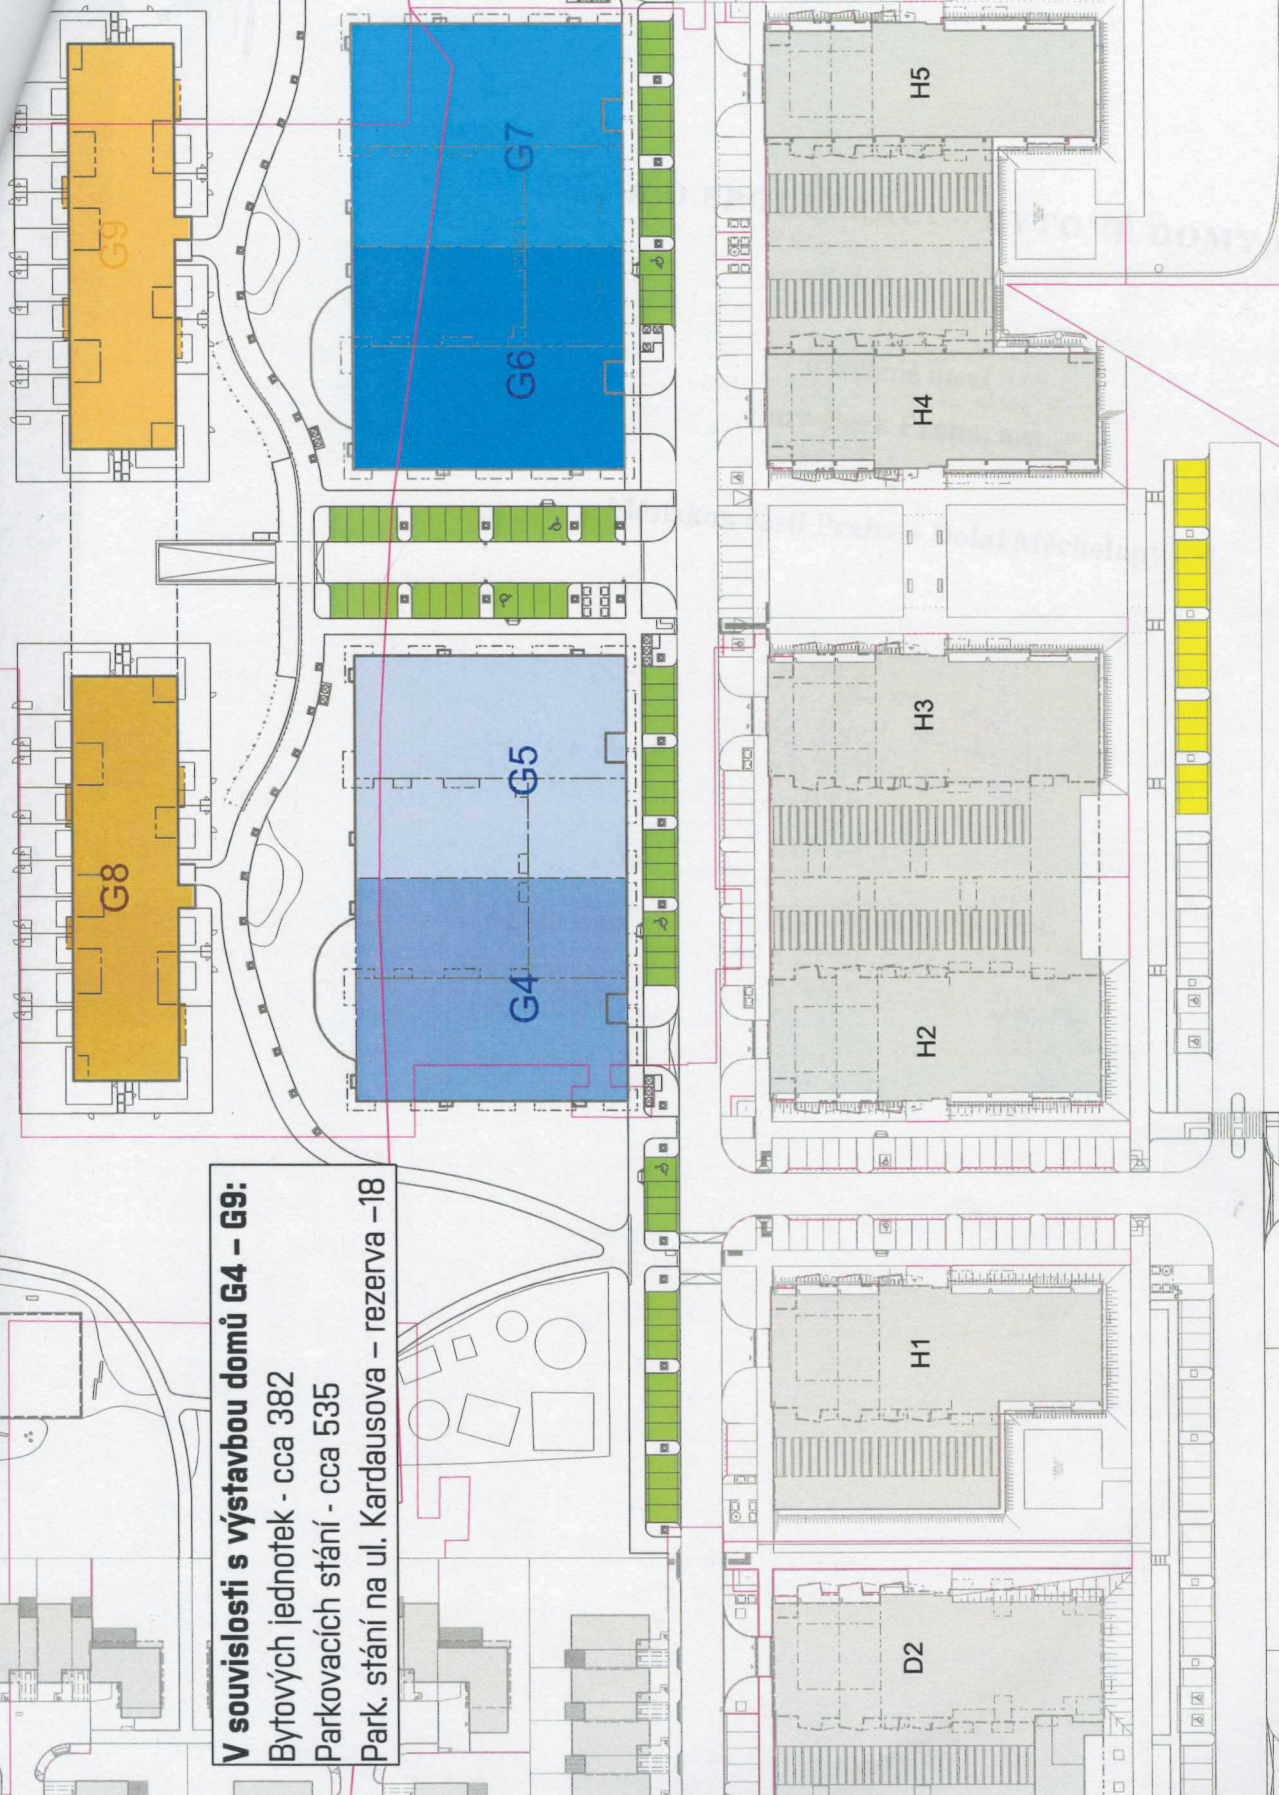

MALÝ HÁJ - ŠTĚRBOHOLY/DOLNÍ MĚCHOLUPY
SITUACE

POD RADNÍČÍ 2A/1235
150 OO PRAHA 5
T: 257 225 955 / F: 257 225 956
E: ARCHITEKTI@AHK.CZ

18 REZERVNÍCH PARKOVACÍCH STÁNÍ V ULICI KARDAUSOVA PRO POTŘEBY DOMŮ G45, G67, G89
PARKOVACÍ STÁNÍ REALIZOVANÁ SE ZAMĚREM BYTOVÝCH DOMŮ G45, G67, G89